

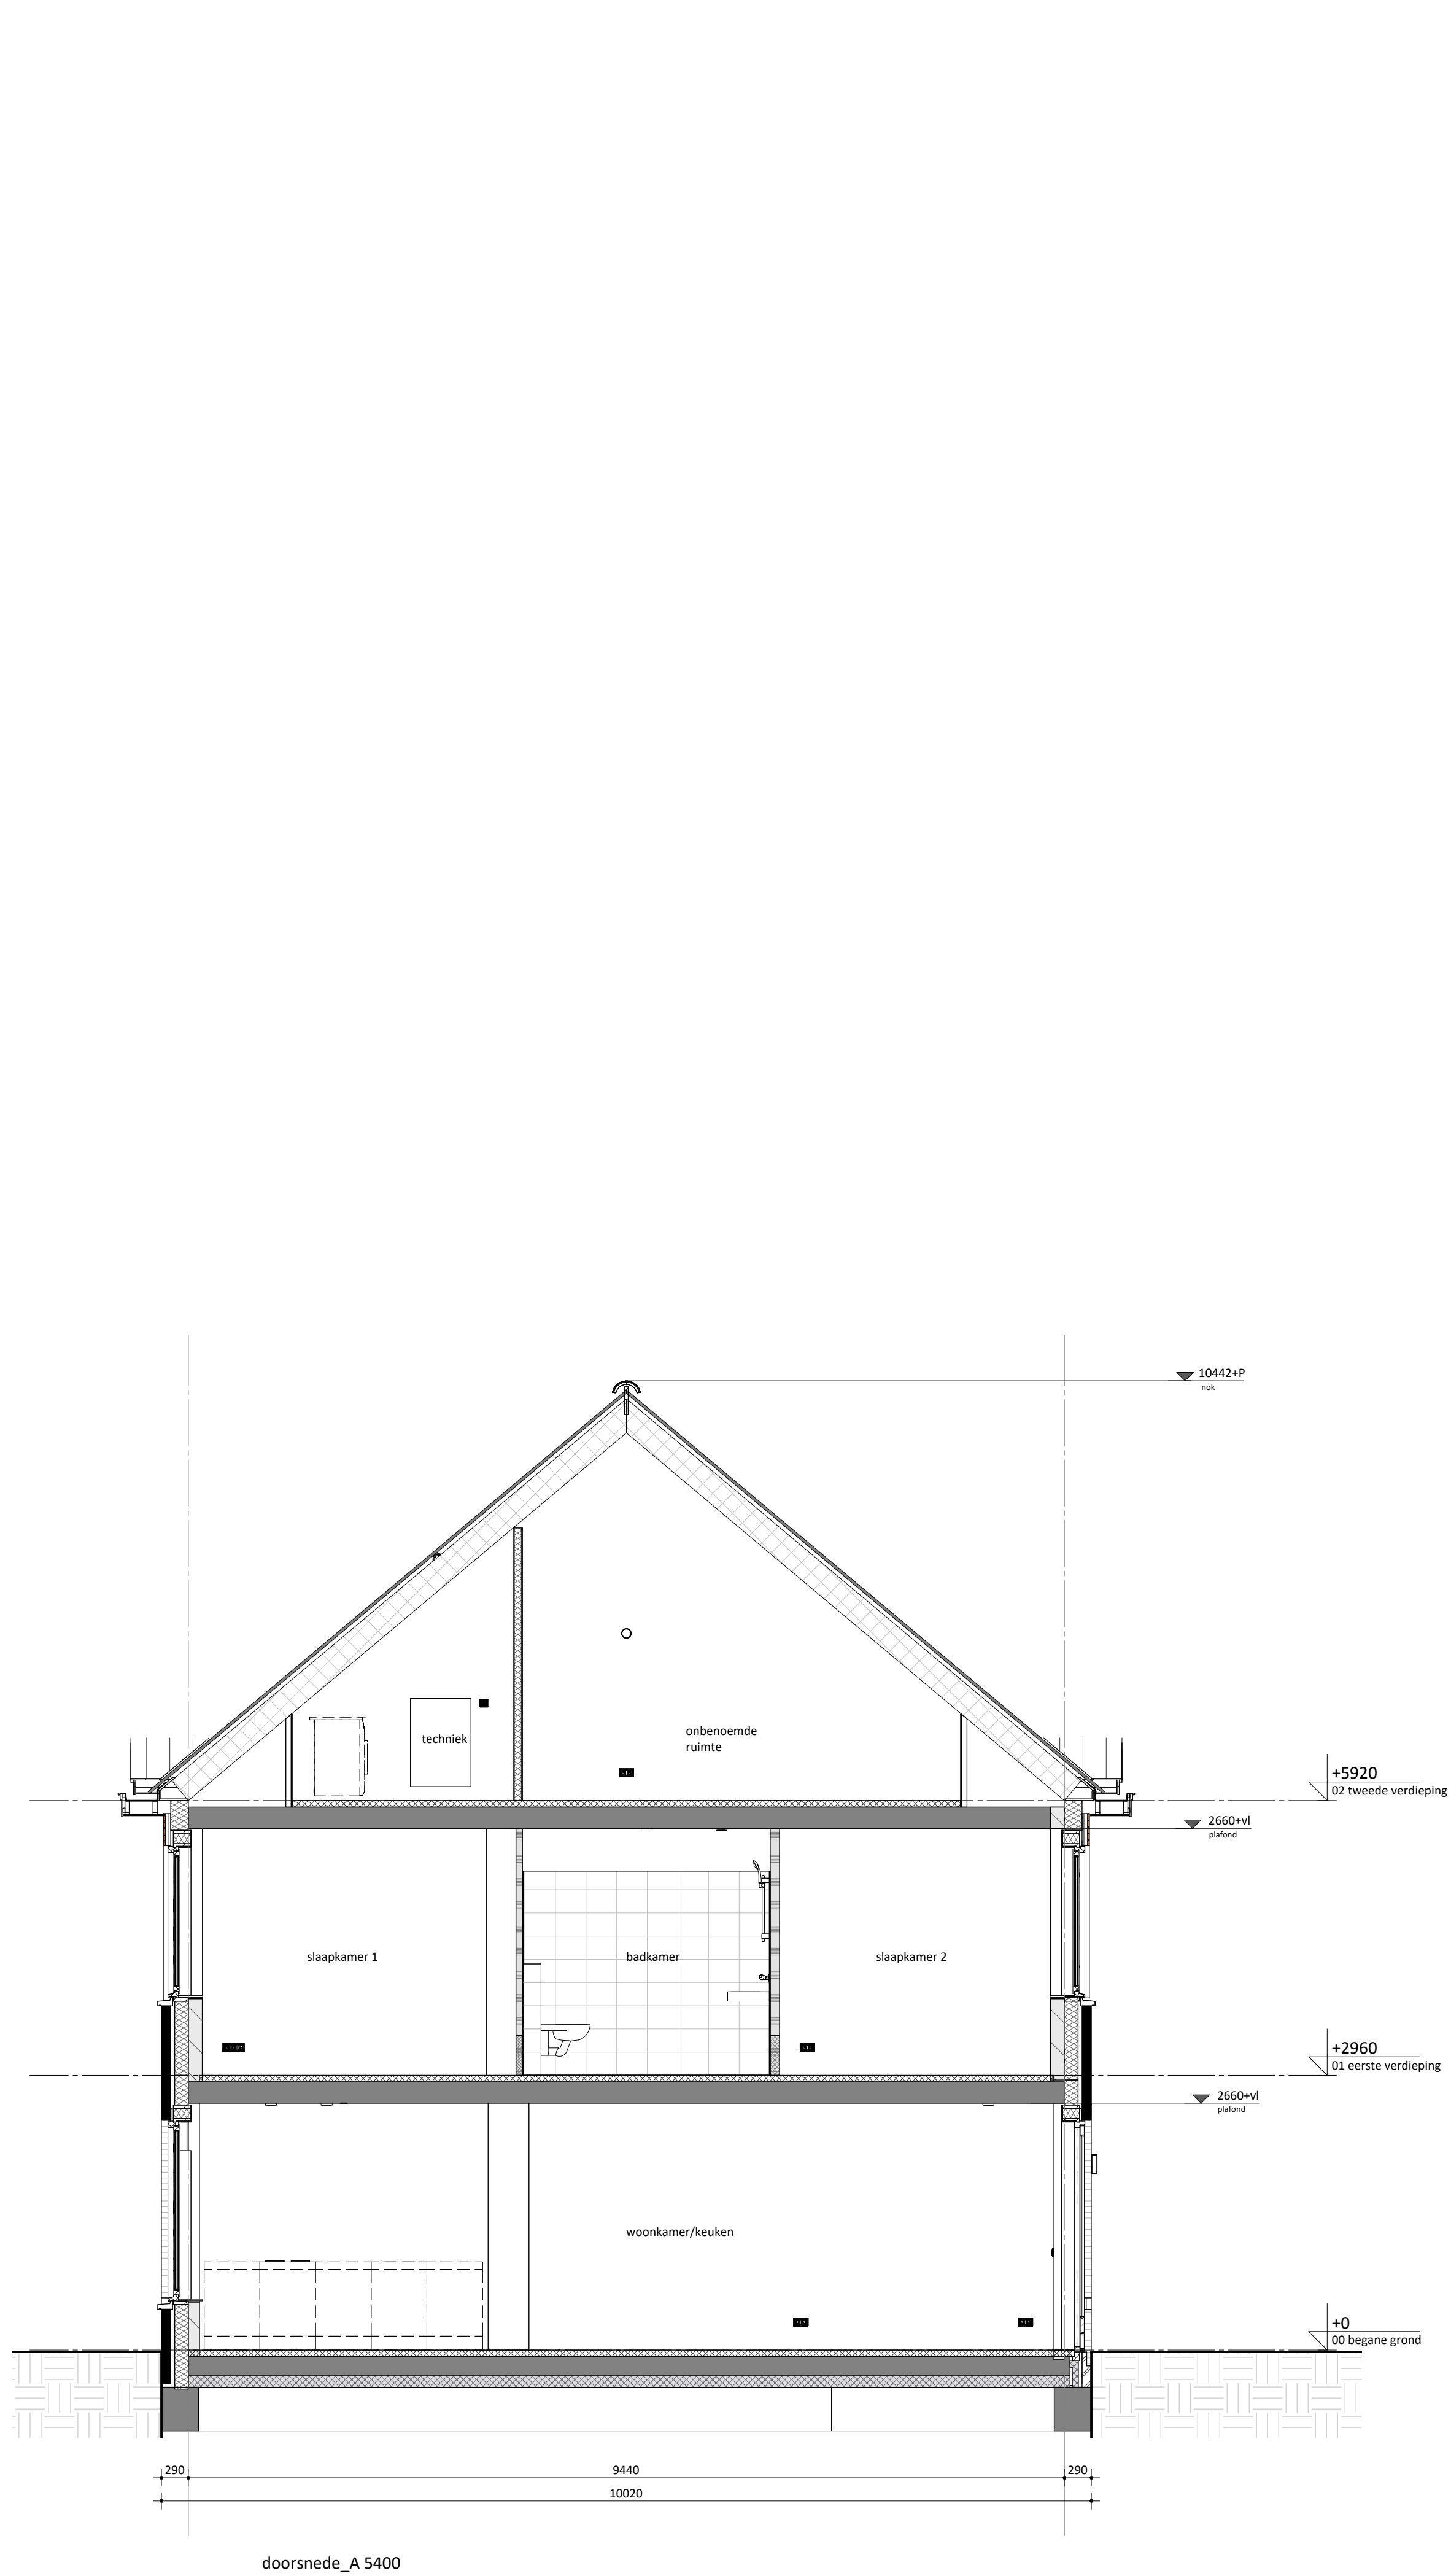


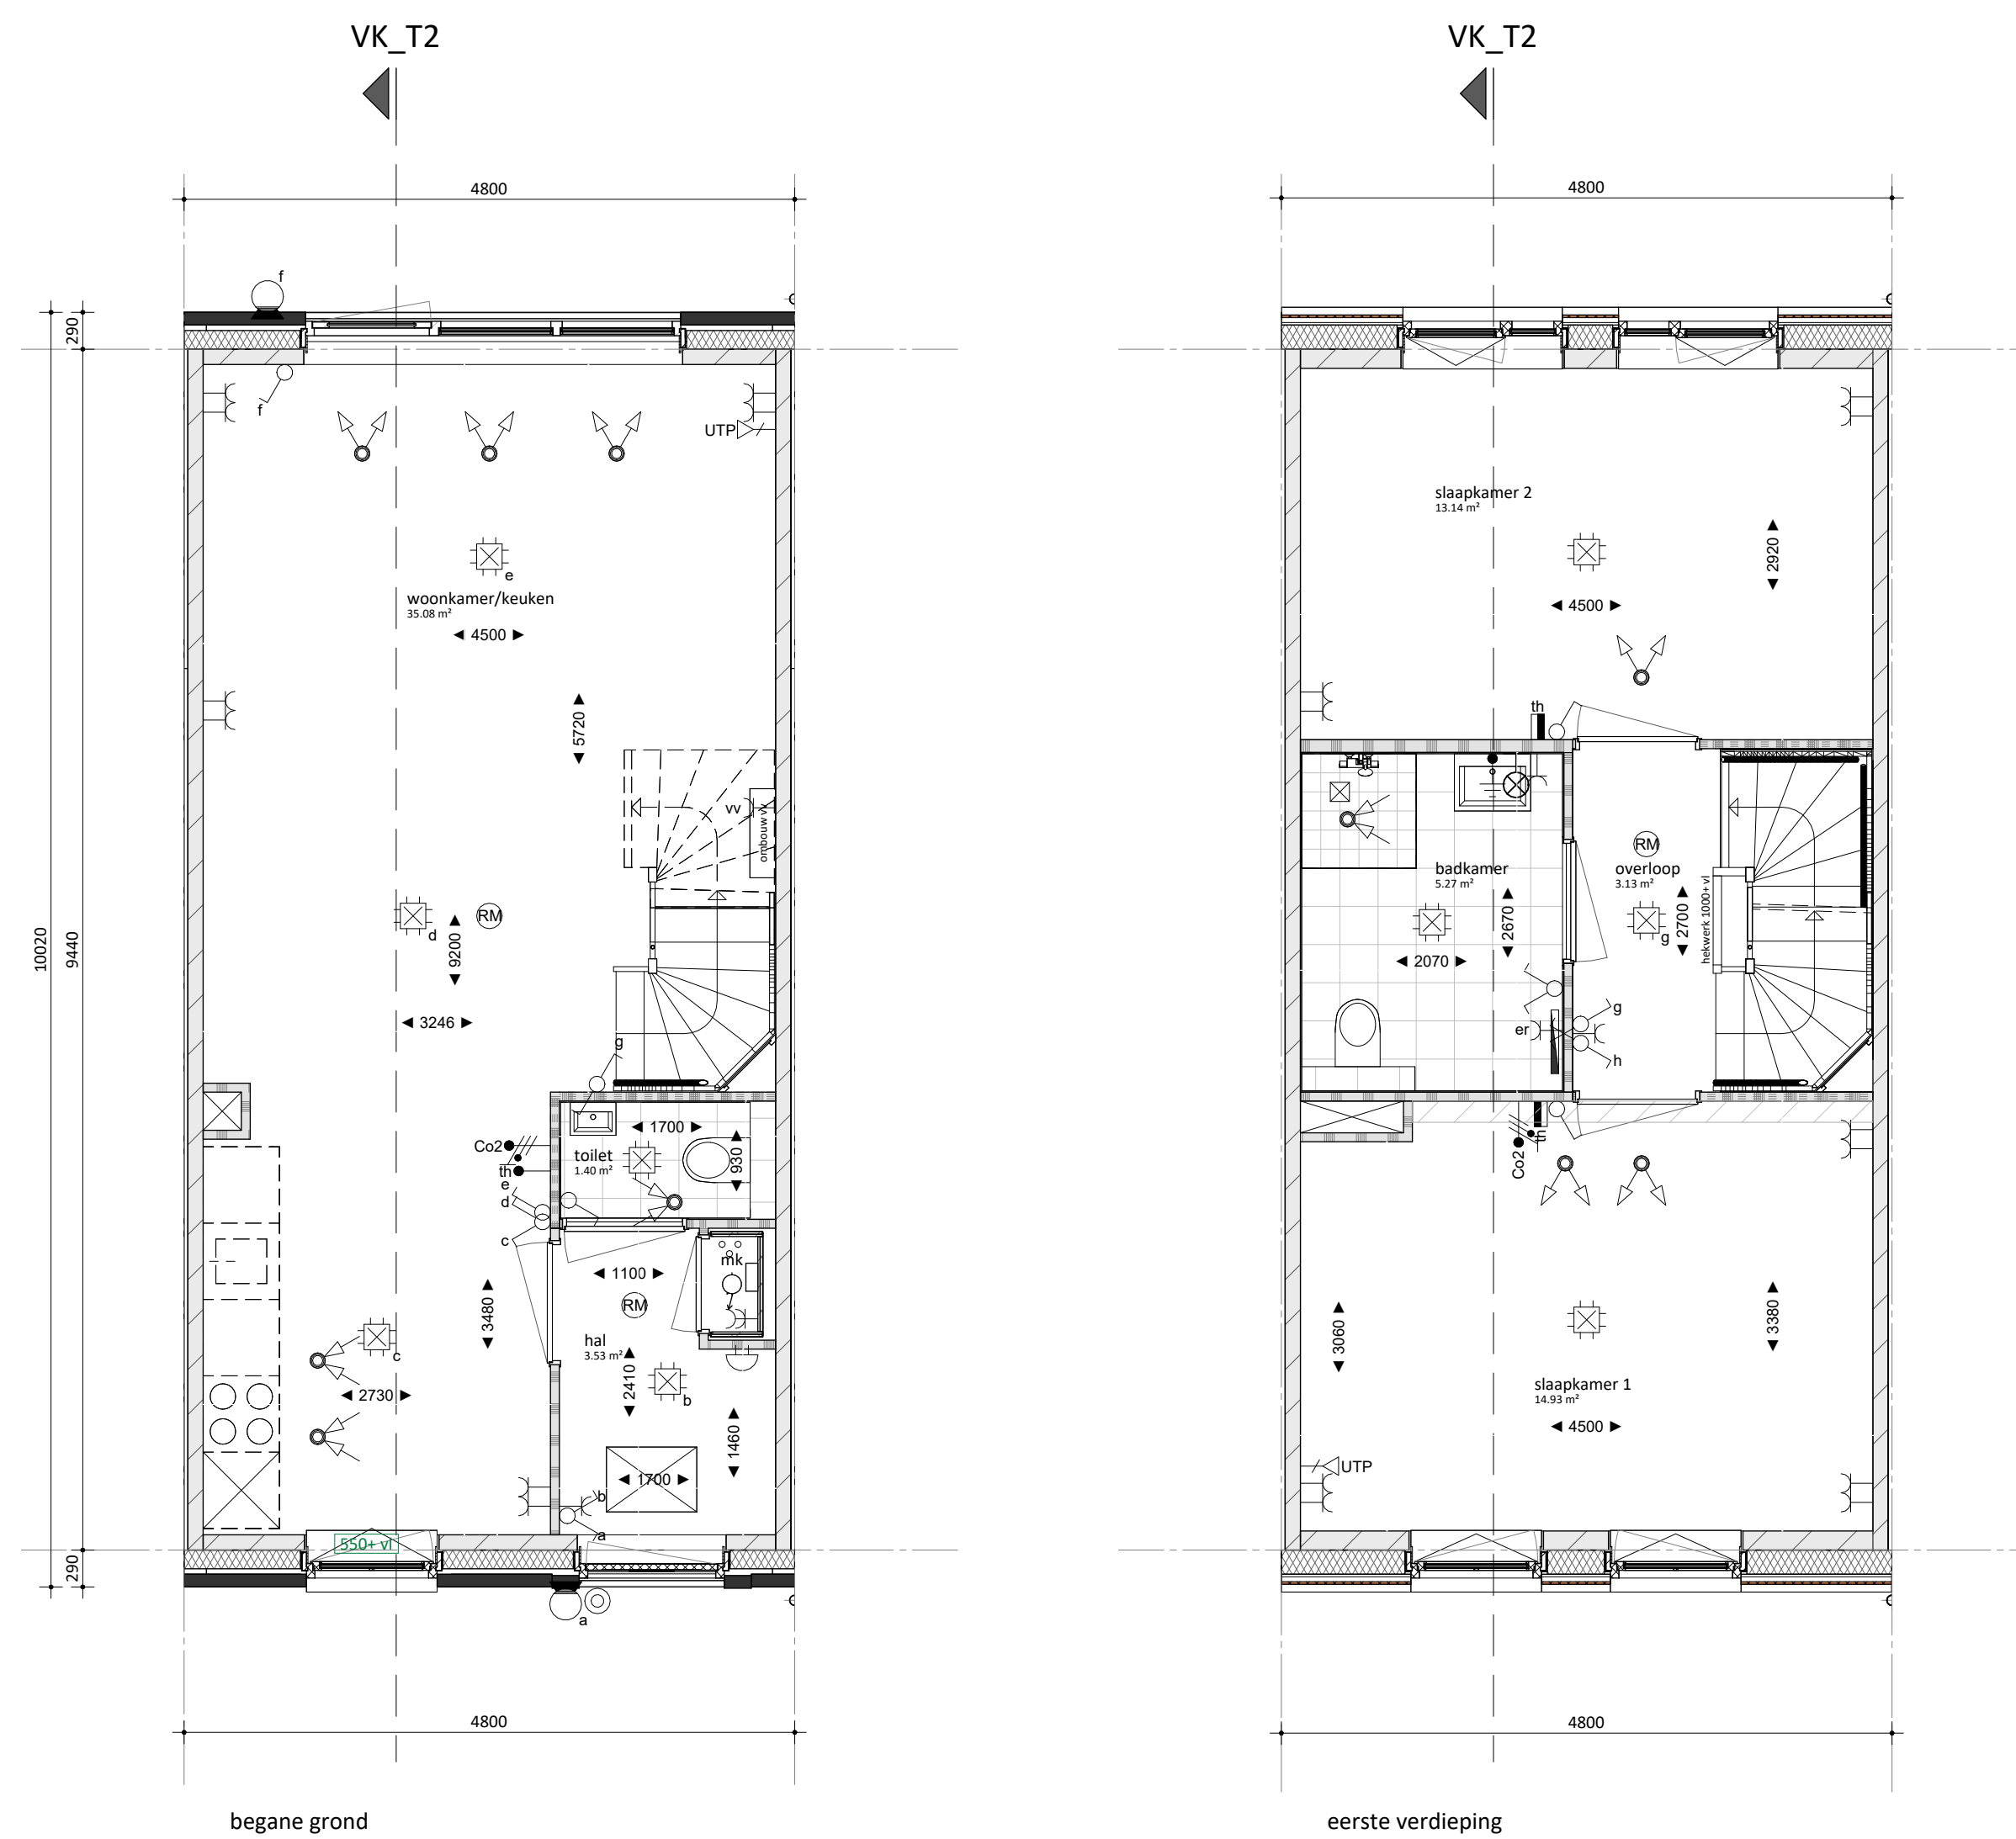

renvooi		
bouwkundig		
	metselewerk, dik 100mm	alle trappen: optrede = 185mm aantrede = 220mm
	houten geveelbekleding	
	isolate, dik 147/170/190mm kalksandsteen, dik 100/200/150mm (kwaliteit conform constructeur)	Uitzondering type Y1 en Y2 de trap van 1e naar 2e verdieping optrede = 197mm aantrede = 200mm
	prefab beton, dik 150mm (kwaliteit conform constructeur)	
	lichte scheidingwand, dik 70/100mm (gibo, licht o.g.)	
	lichte scheidingwand, dik 70mm (gibo, zwaar o.g.)	
	lichte scheidingwand, dik 70mm (gibo, hydro o.g.)	
	metaalstuk, dik 100mm	
	wandregelwerk	mk meterkast
kl	knijpluik	wpu opstelplaats warmtepomp
LD	actieve deur	wtw opstelplaats WTW-unit
	Onbenoemde ruimte als gevolg van vrijlijstregelmethode, aantal m2 volgens rapportage bouwbesluitberekeningen	boiler opstelplaats boiler voorraad vat wm opstelplaats wasmachine wd opstelplaats wasdroger
W-installatie		
	ventilatie toevoer (wand- of plafond ventiel)	hwa
	ventilatie afvoer (wand- of plafond ventiel)	 leidingschacht
	hangend toilet	Let op: kanalen in het zicht ter plaatse van onbenoemde ruimte en techniekruimte
	wastafel	
	fontein	
	douchehoek	
	elektrische radiator	
	verdelers vloerverwarming	
	verdelers vloerverwarming met ombouw	
E-installatie		
	plafond lichtpunt	← car enkele wcd tbw. elektrische radiator
	wand lichtpunt	← wsm enkele wcd tbw. wasmachine
	enkeelpolige schakelaar	← wcd enkele wcd tbw. wasdroger
	serie schakelaar	← wdp enkele wcd tbw. warmtepomp
	wissel schakelaar	← wv dubbele wcd in de meterkast
	bel drukker	← wk dubbele wcd in de meterkast
	schel bel	← ca centrale aarding
	enkele wandcontactdoos (wcd)	← Co2 Co2 aansluiting
	dubbele wandcontactdoos (wcd) hor.	 rookmelder plafond/aan pendel
	dubbele wandcontactdoos (wcd) ver.	 buitenlamp
	bedrade aansluitpunt data	
	thermostaat draad	
	thermostaat draadloos	

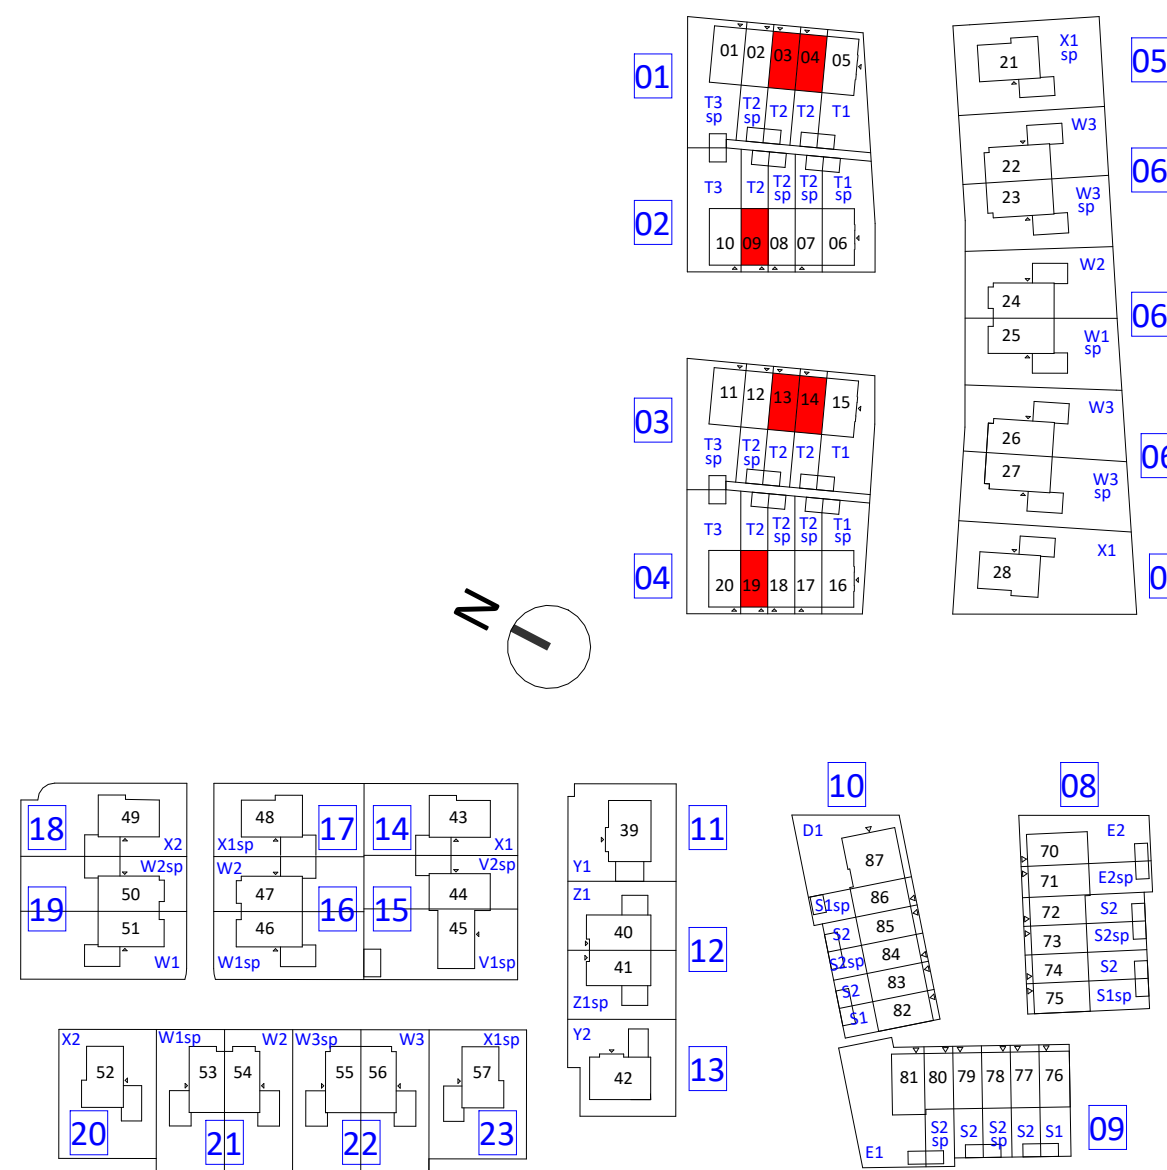

	KBK bouw opdrachtgever		Monsewieg 1, 1131 PE Vlieland (0299) 367 322 info@kbbouwgroep.nl www.kbbouwgroep.nl	
	FORMHET B.V. engineering		"Gravenzandseweg 2, 2291 PE Wateringen +31(0)174 752288 info@formhet.nl www.formhet.nl	
datum 14-09-2026	project Valkenweide fase 1 Montfoort		fase Verkoop bouwde	
	onderdeel woningtype T2		status getekend schaal forma FORMHET 1:50 A1+	