


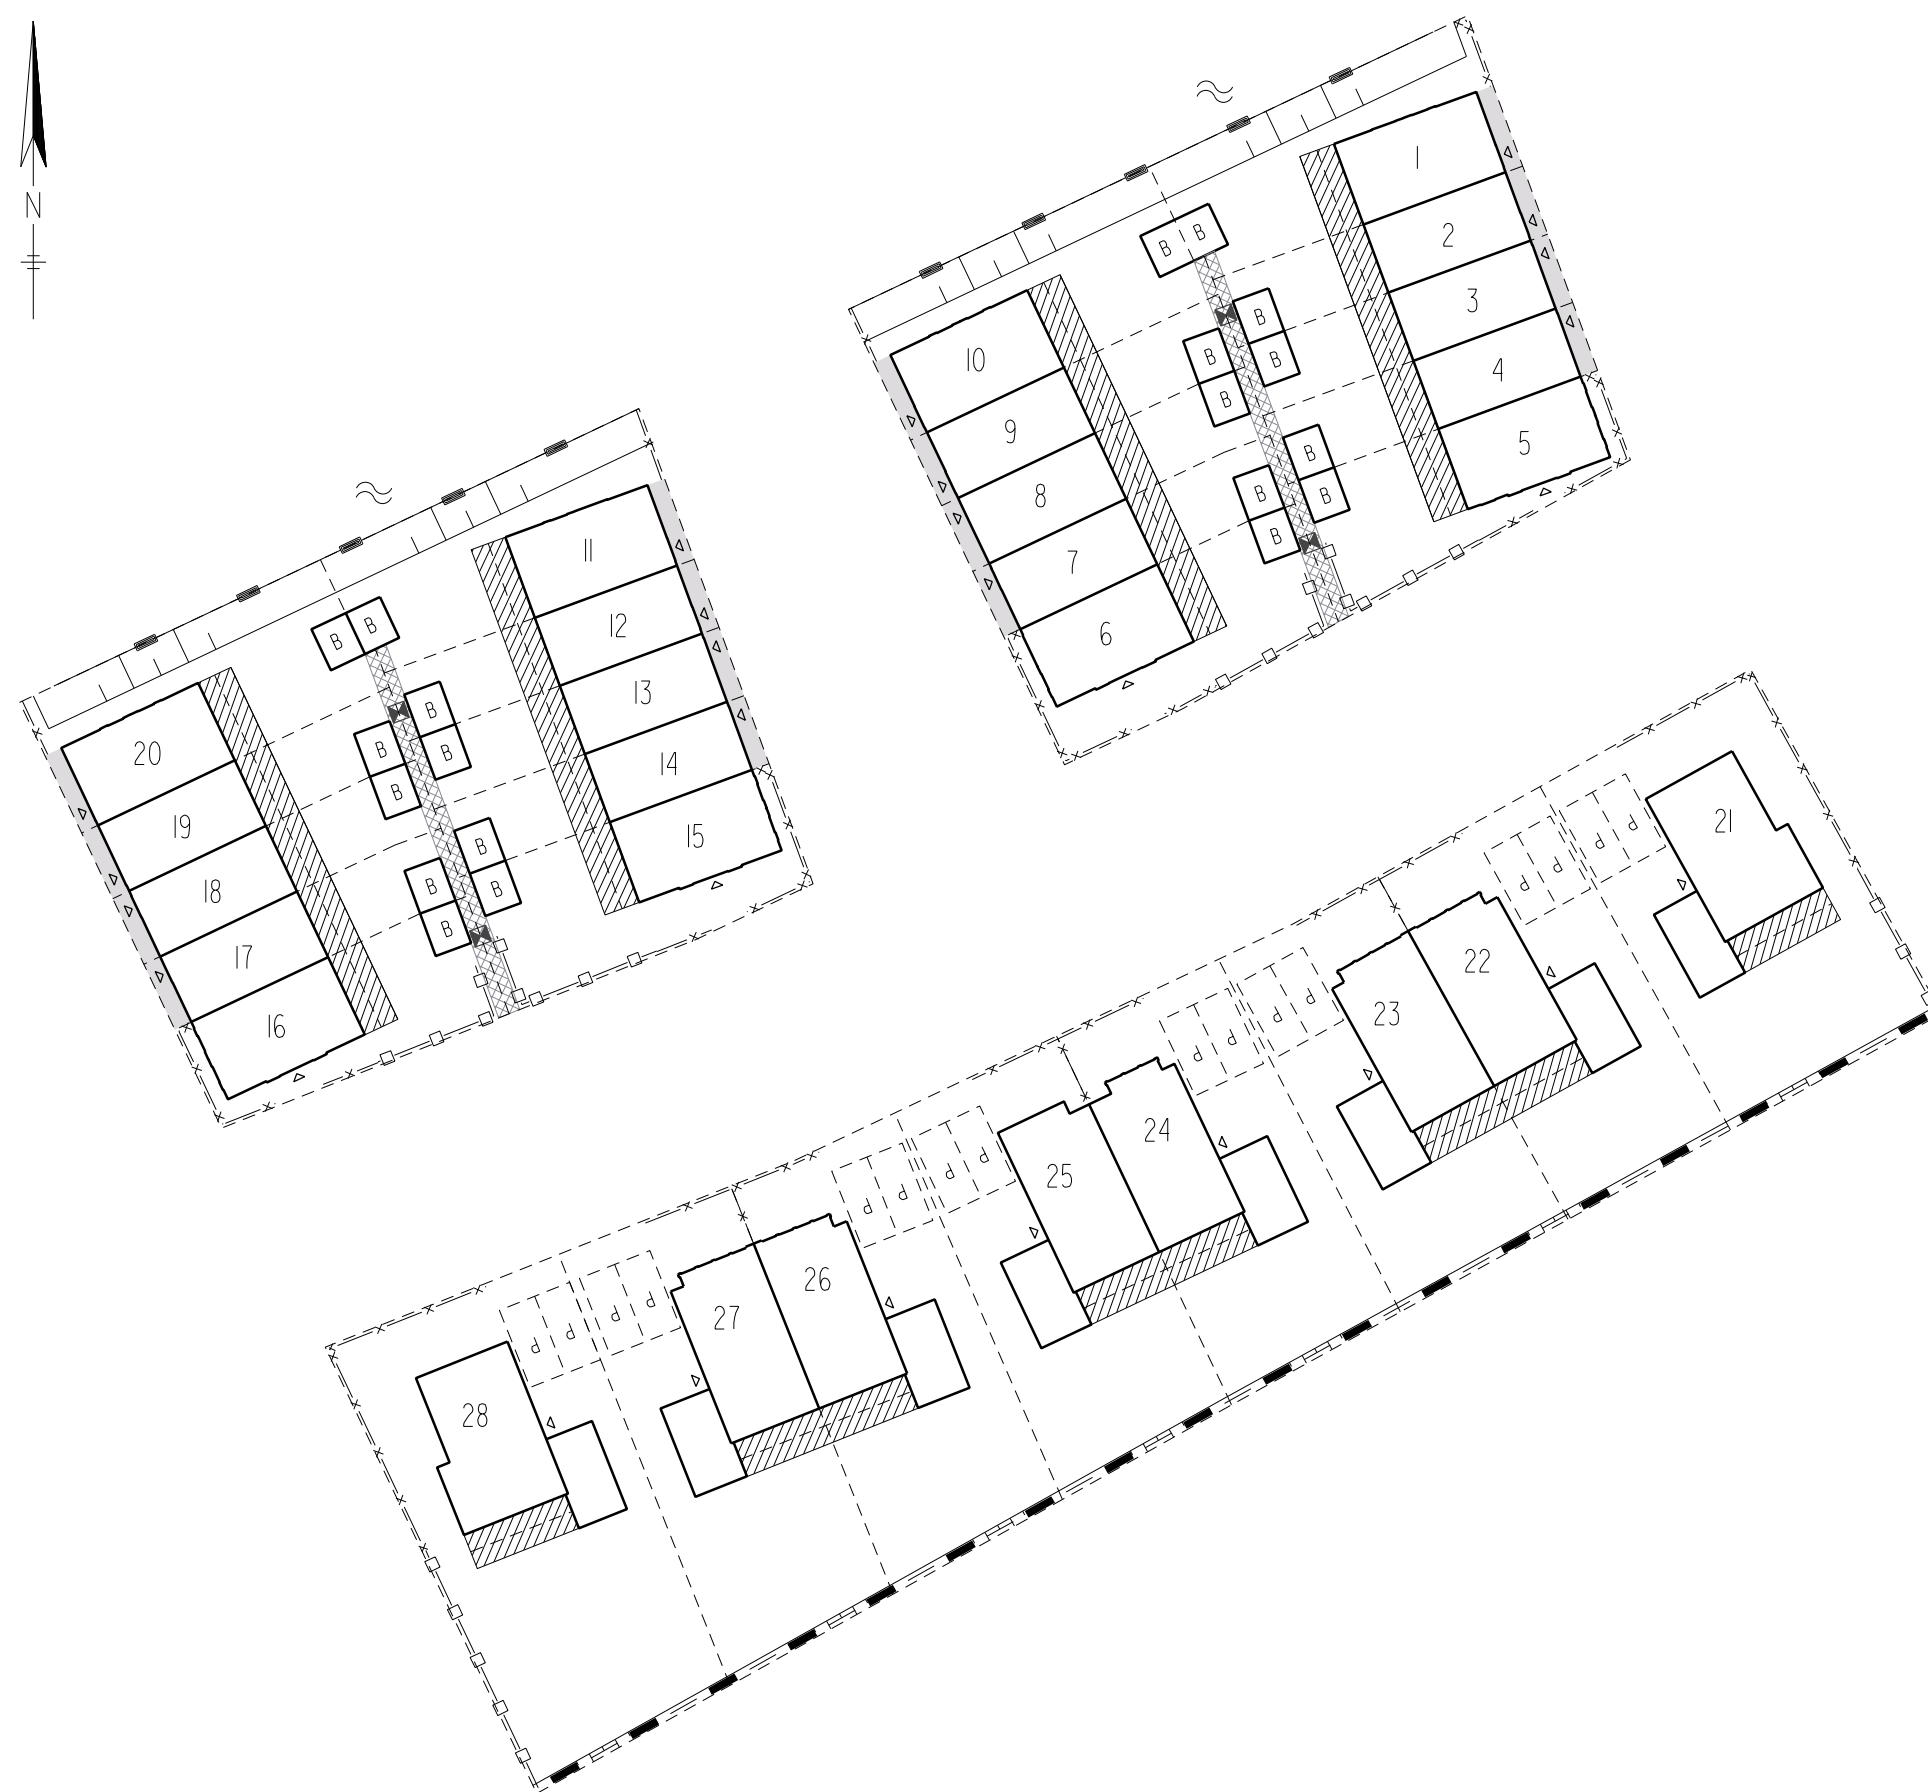

LEGENDA

- Bebouingsvlak
- ▨ Uitbreidingsmogelijkheid
Optie keuze: 1.20m of 2.40m
- ▨ Uitbreidingsmogelijkheid
Optie keuze: 1.20m
- ▽ Entree woning
- - - - - Kadastrale grens
- 226 Bouwnummer
- [B] Berging
- □ □ □ Haag, hoog, ca. 1.80m
- ■ — ■ — Haag, middenhoog,
ca. 1.50m, in talud met ca.
30cm hoogte verschil
- x - x - x - x Haag, laag, ca. 0.80m
- [P] Parkeren privé terrein
- ▨ Recht van overpad
- Delftse stoep
- ▣ Straatkolk,
locatie en hoeveelheid indicatief
- Talud
- ≈ Watersymbool
- Houten beschoeiing, hoogte
bovenzijde ca. 1.30m onder
vloerpeil begane grond

0m 5.0m 10.0 15.0m 20.0m 25.0m

WONINGBOUWLOCATIE
VALKENWEIDE, MONTFOORT
VERKOOPFASE 1A, BOUWNUMMERS 1 T/M 28
SCHAAL: 1:500

DATUM: 15-09-2026
STATUS: DEFINITIEF
TEKENINGNUMMER: W26-40844-16-PO-01