




RECHTERGEVEL AANZICHTEN

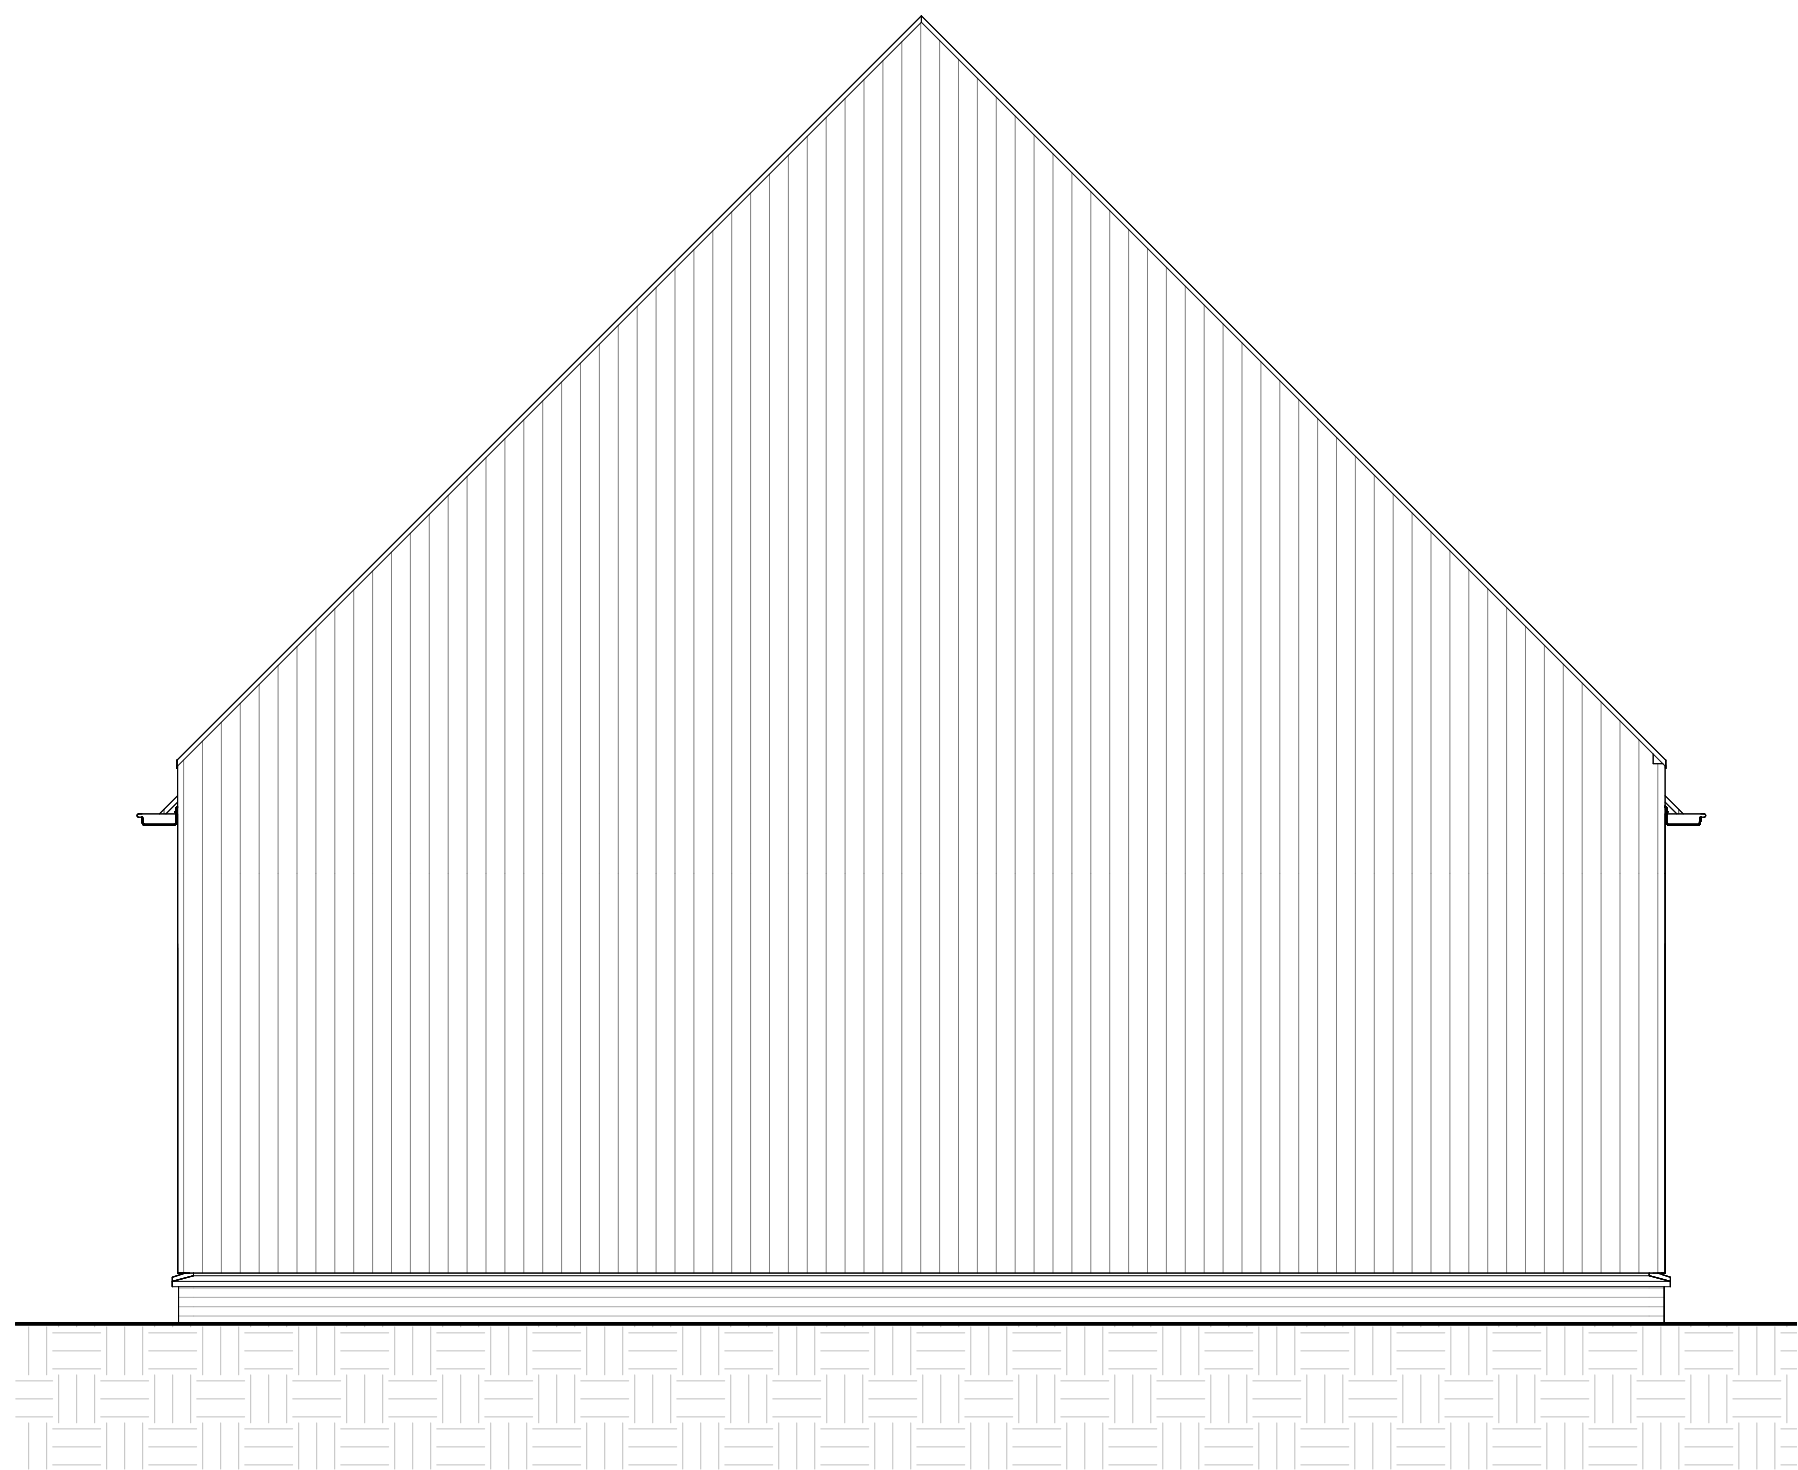

Basis

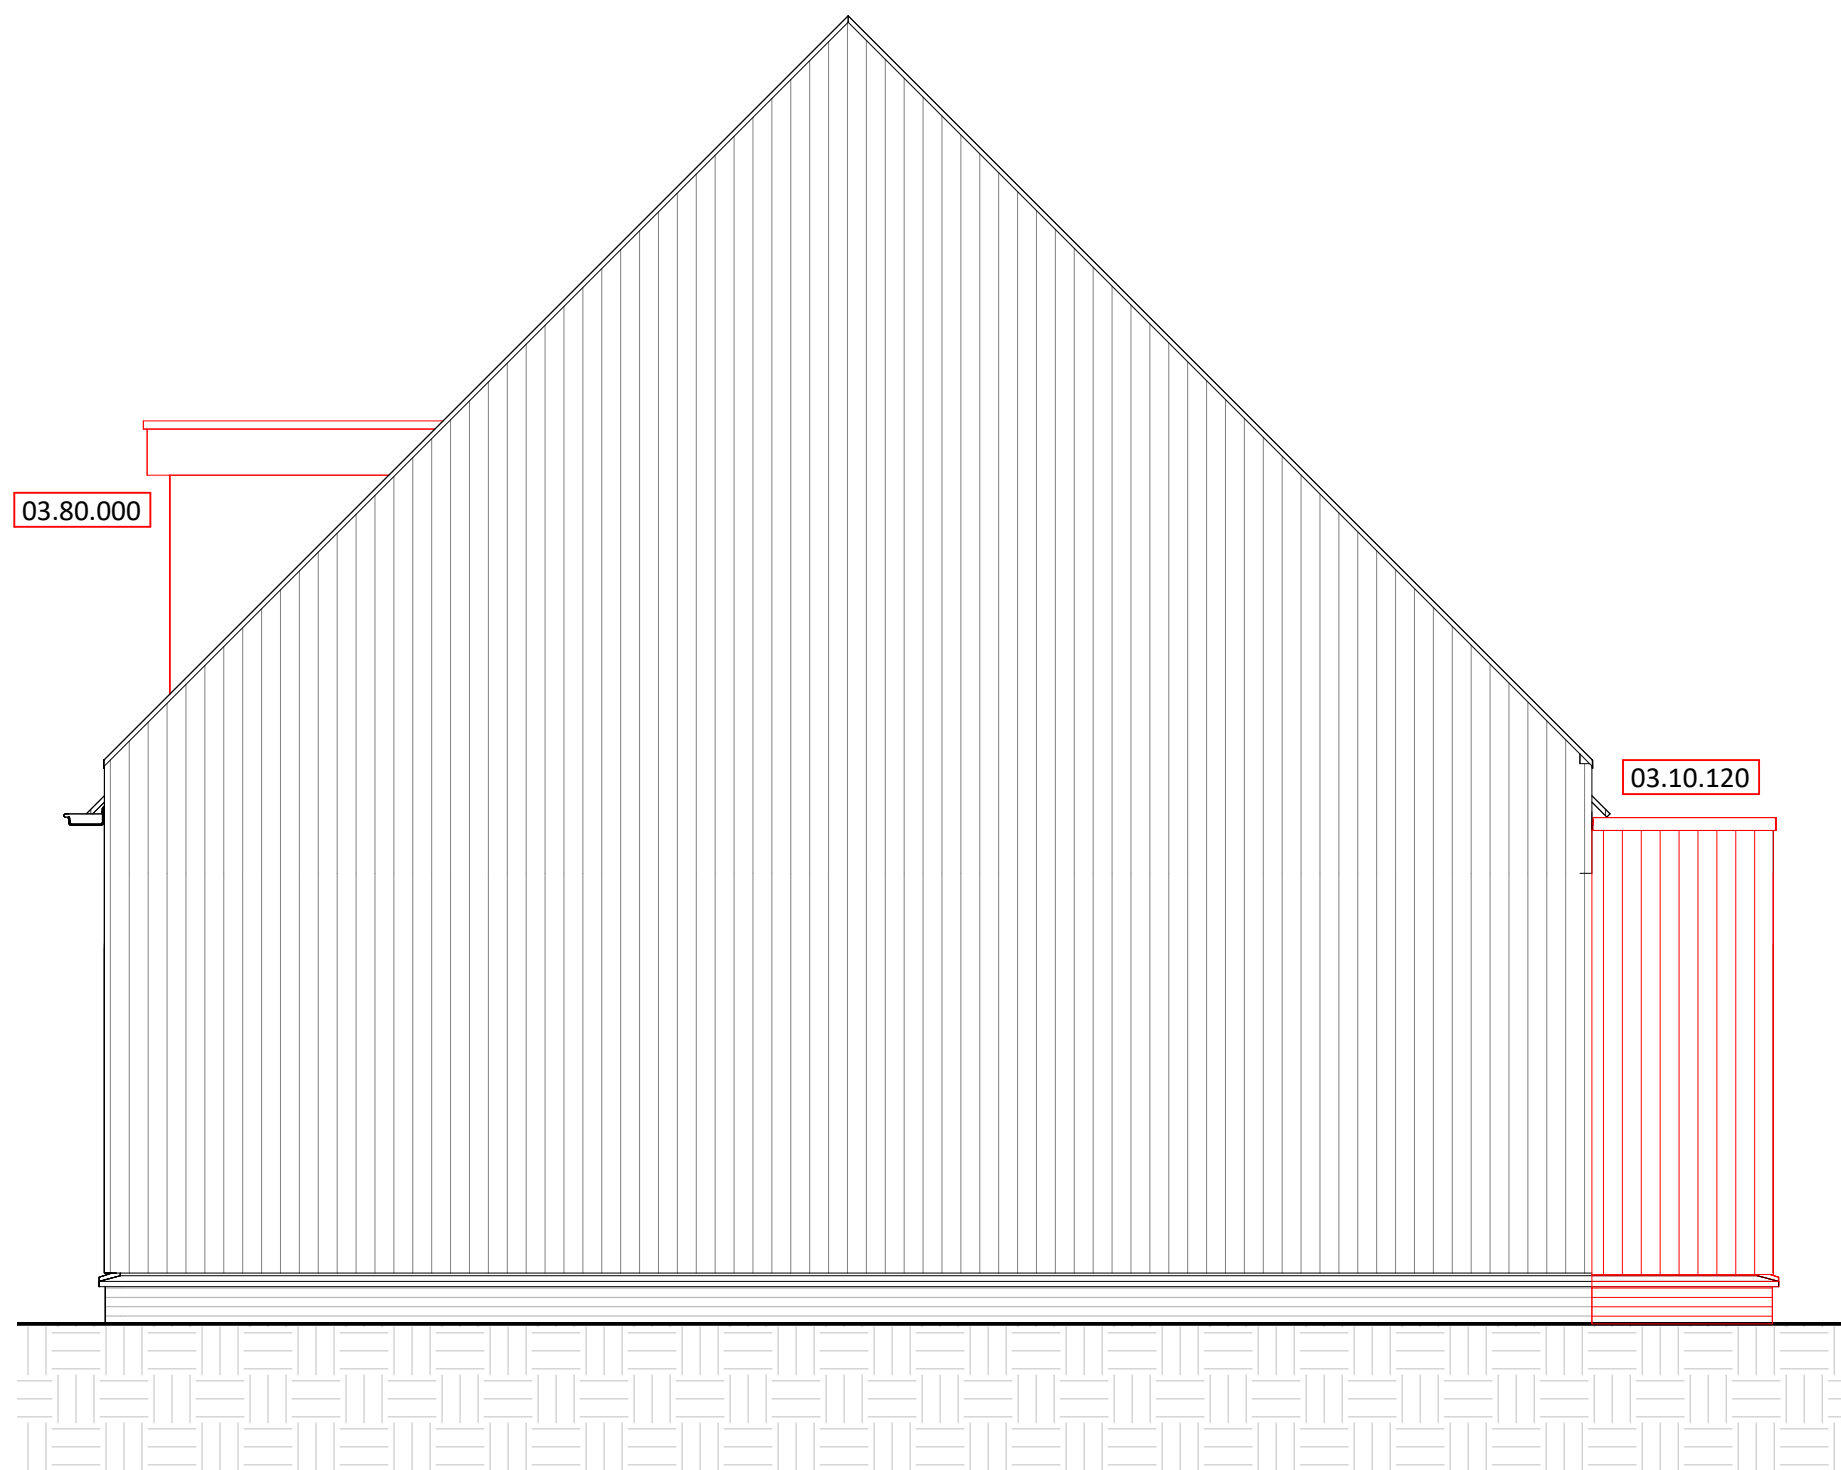


03.10.120 Uitbouw 1200mm
03.80.000 Dakkapel 1.8m voorzijde

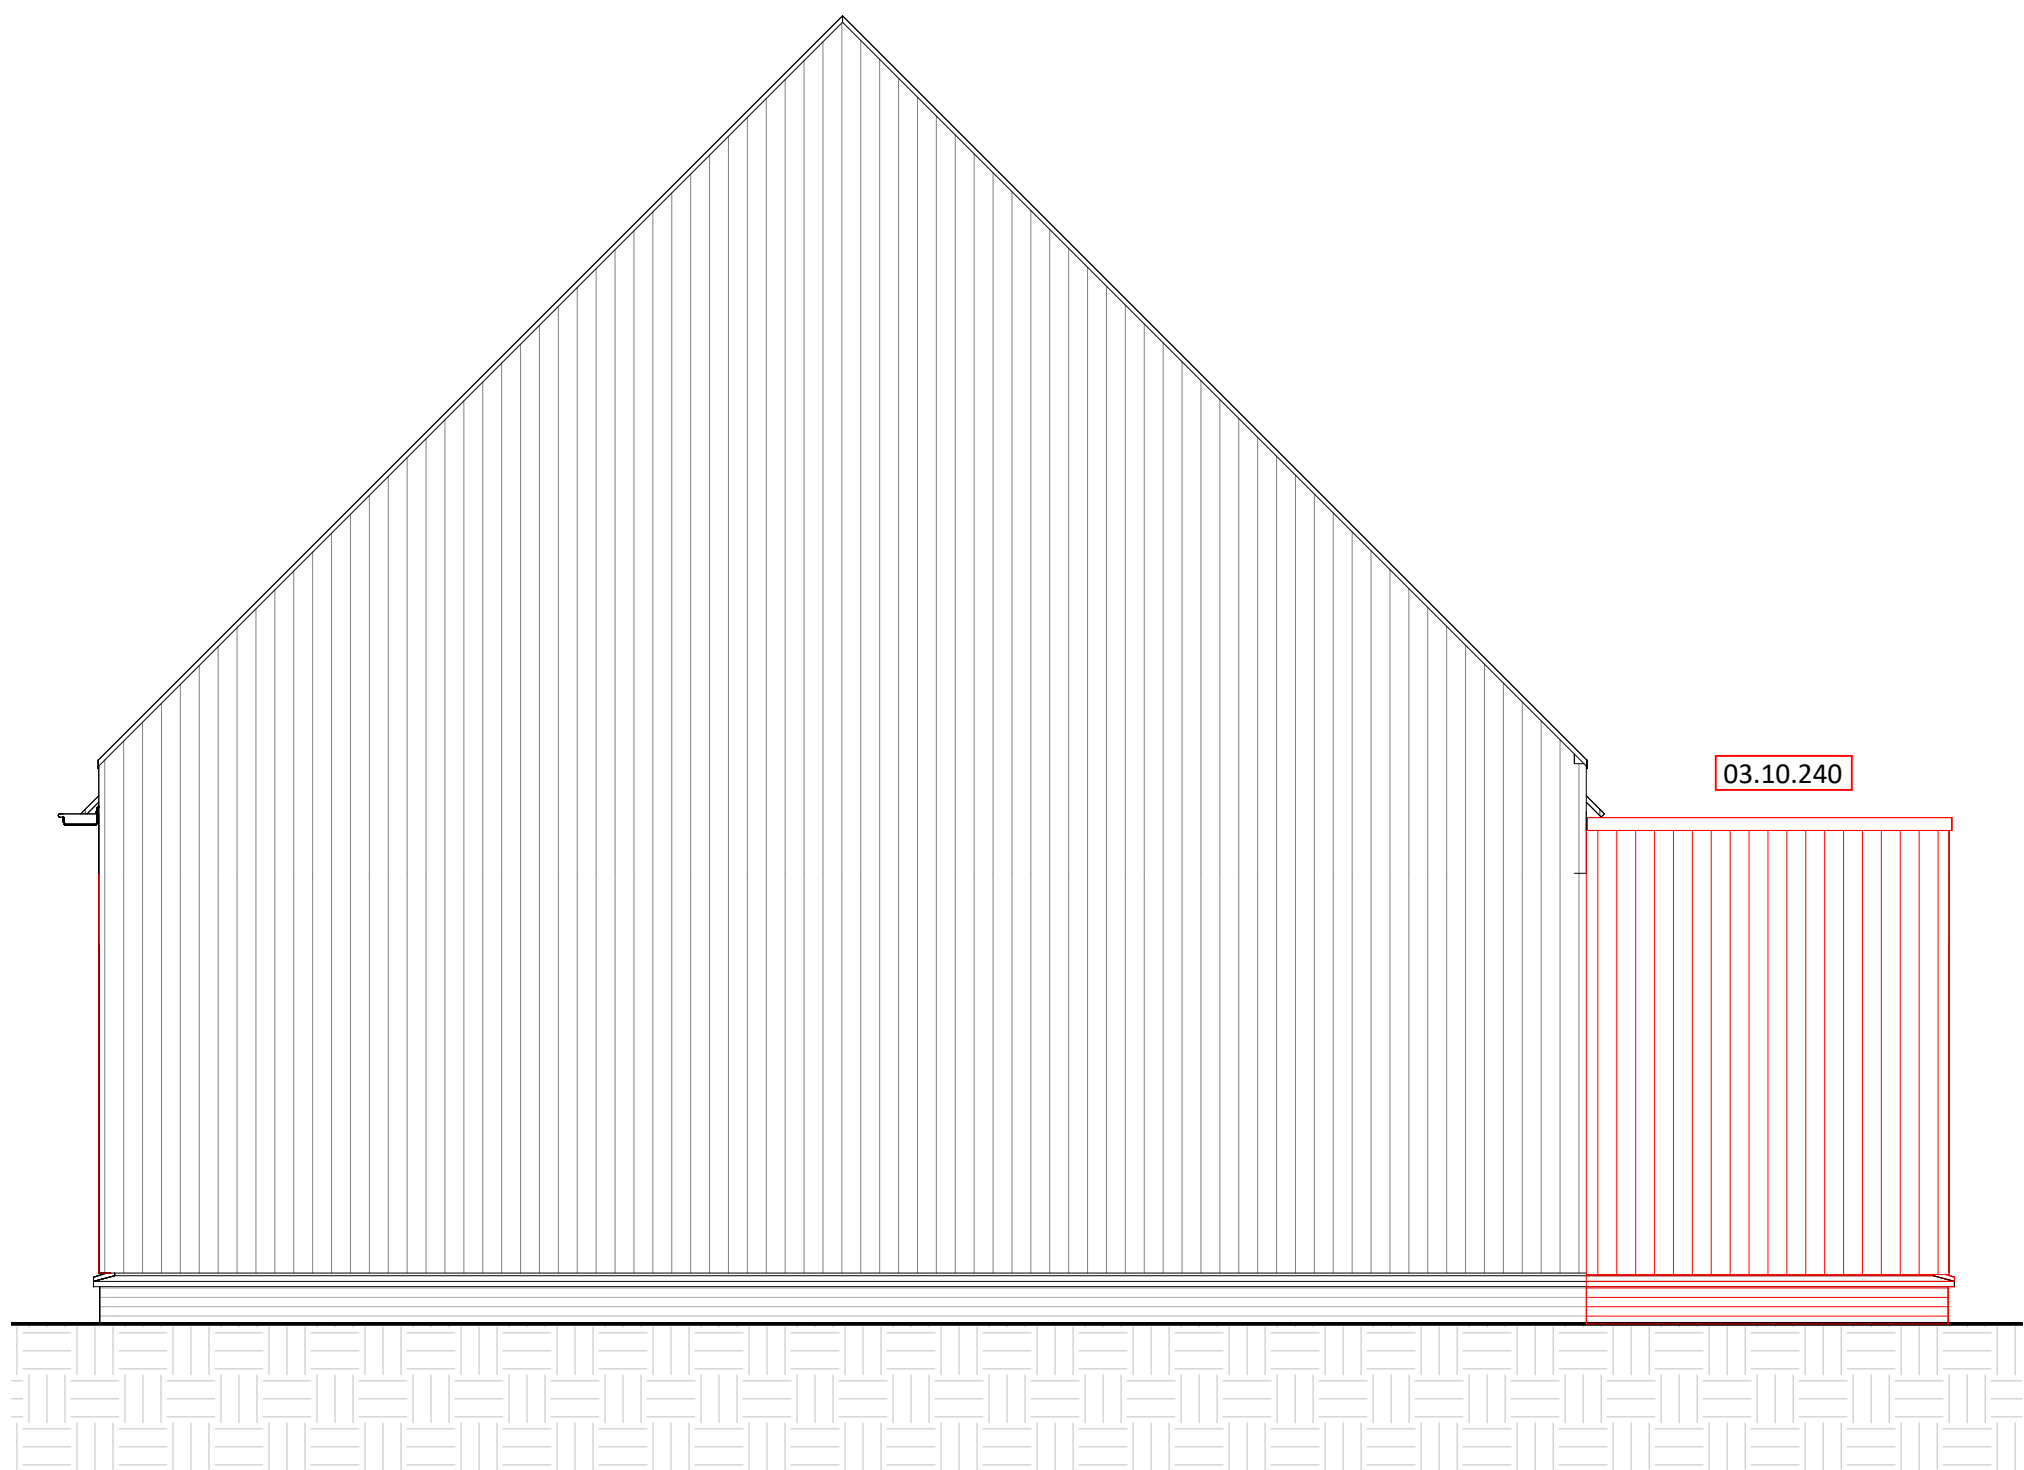


03.10.240 Uitbouw 2400mm

Bij bouwnummer 82 t/m 86
is een uitbouw van 2400mm niet mogelijk


ACHTERGEVEL AANZICHTEN

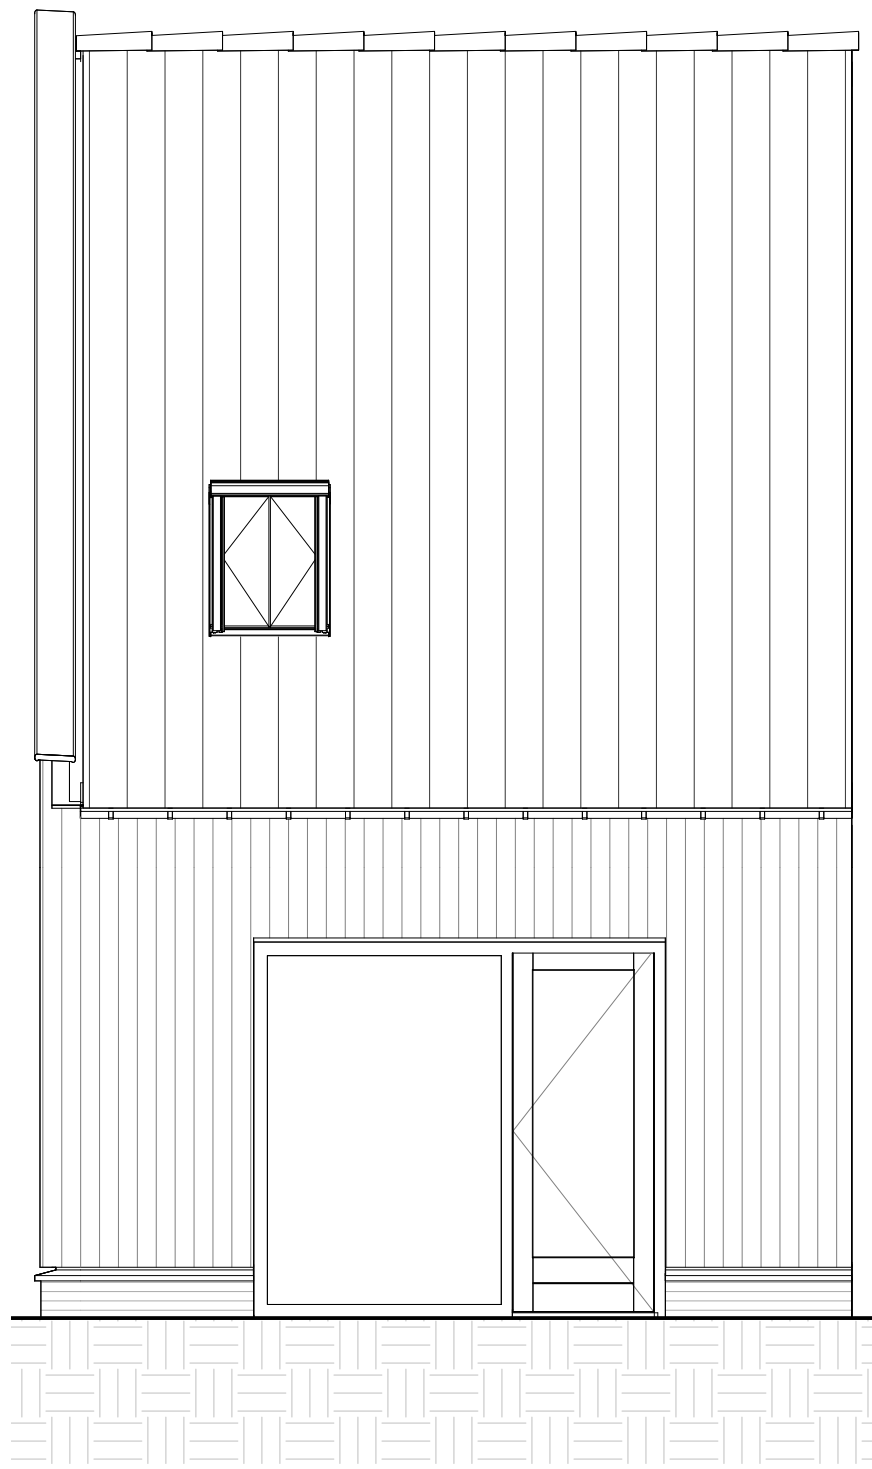


Basis

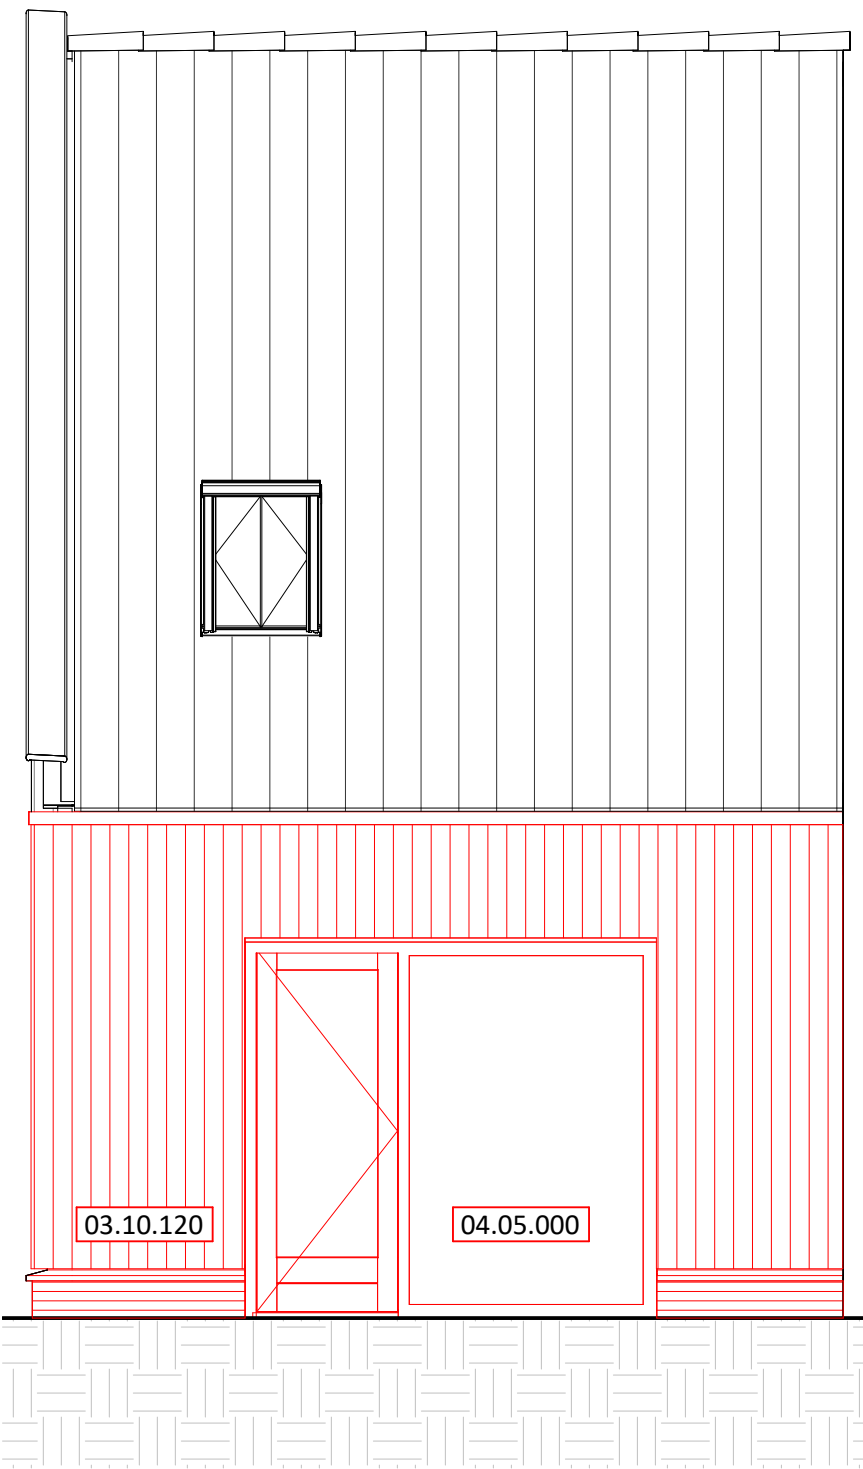


03.10.120 Uitbouw 1200mm
04.05.000 Achterpui spiegelen

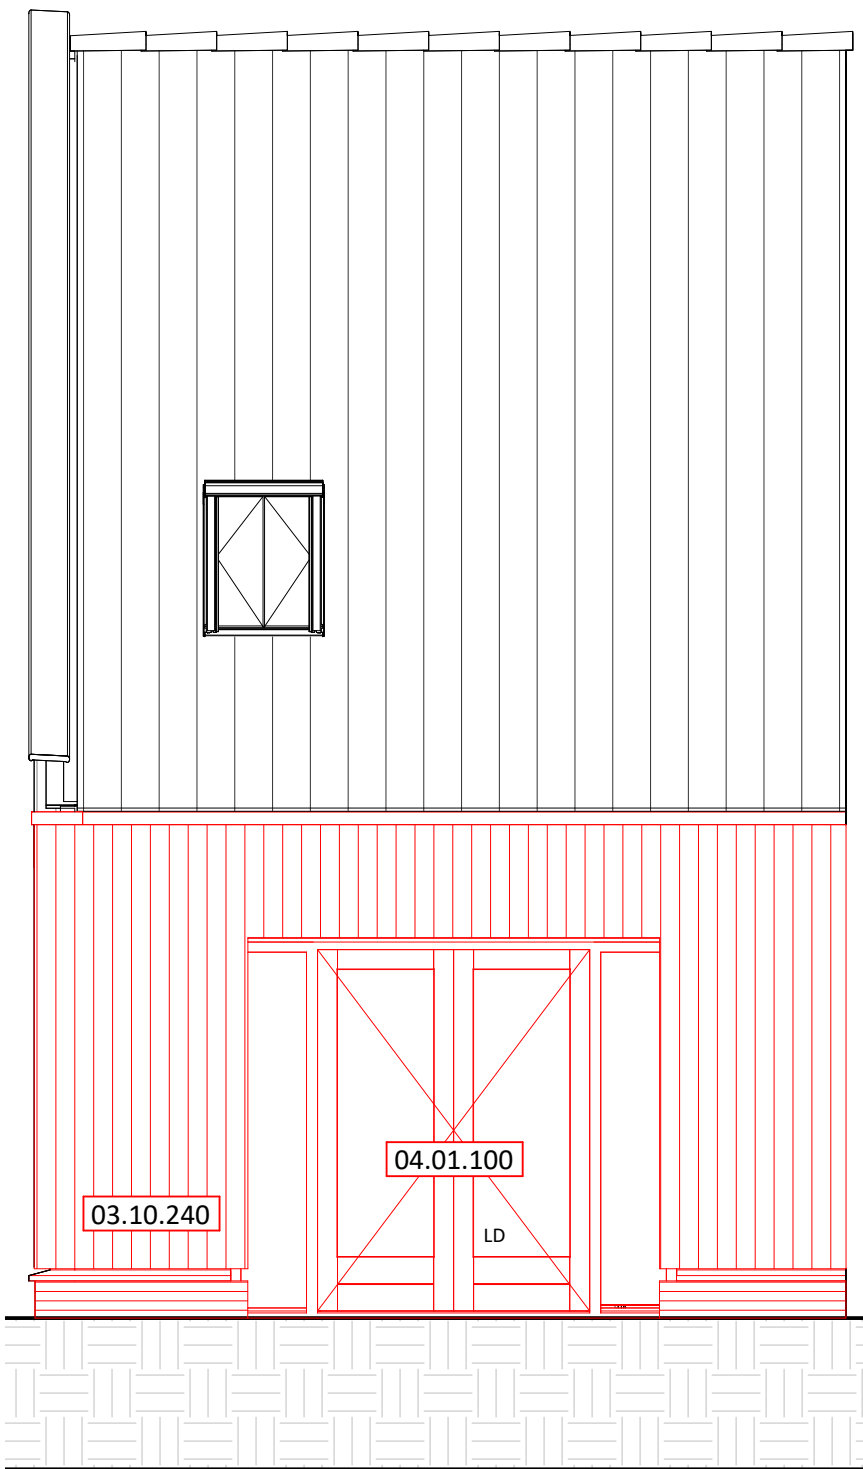


03.10.240 Uitbouw 2400mm
04.01.100 Dubbele openslaande deuren

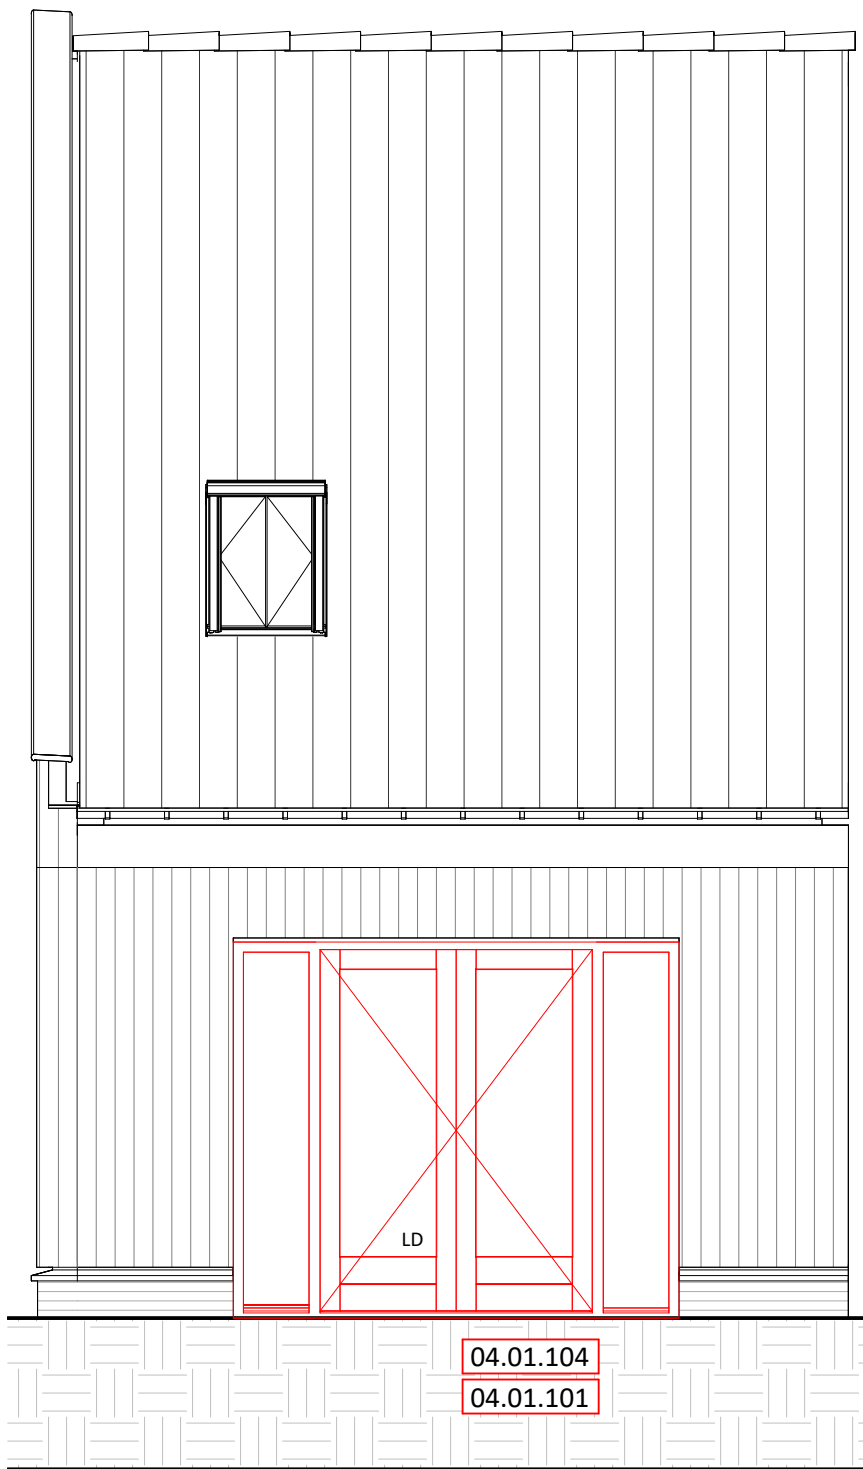

04.01.101 Dubbele openslaande deuren
04.01.104 loopdeur wijzigen

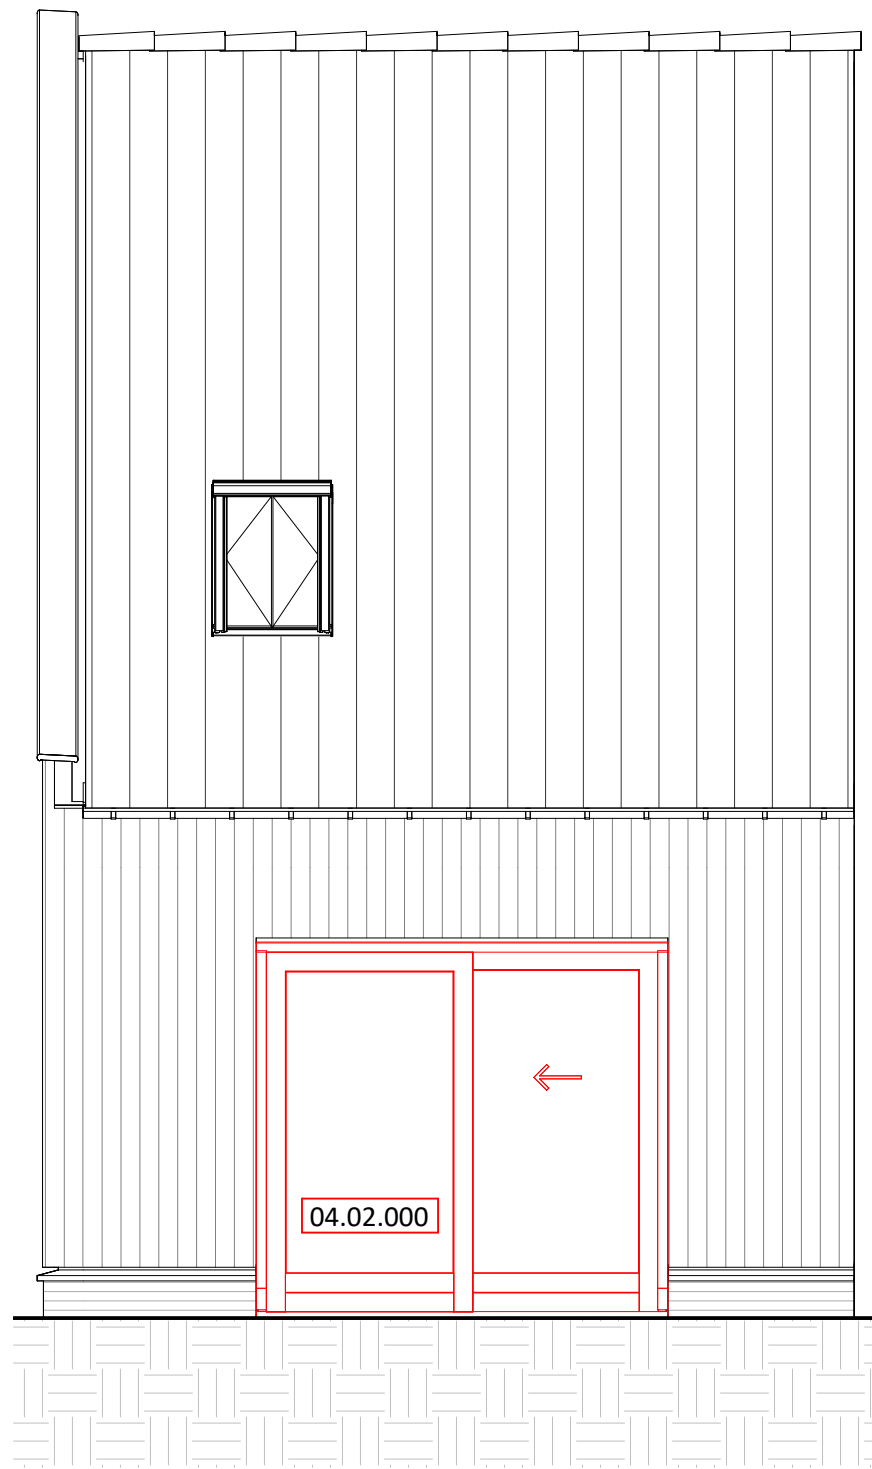


04.02.000 Schuifpui t.p.v. achtergevel

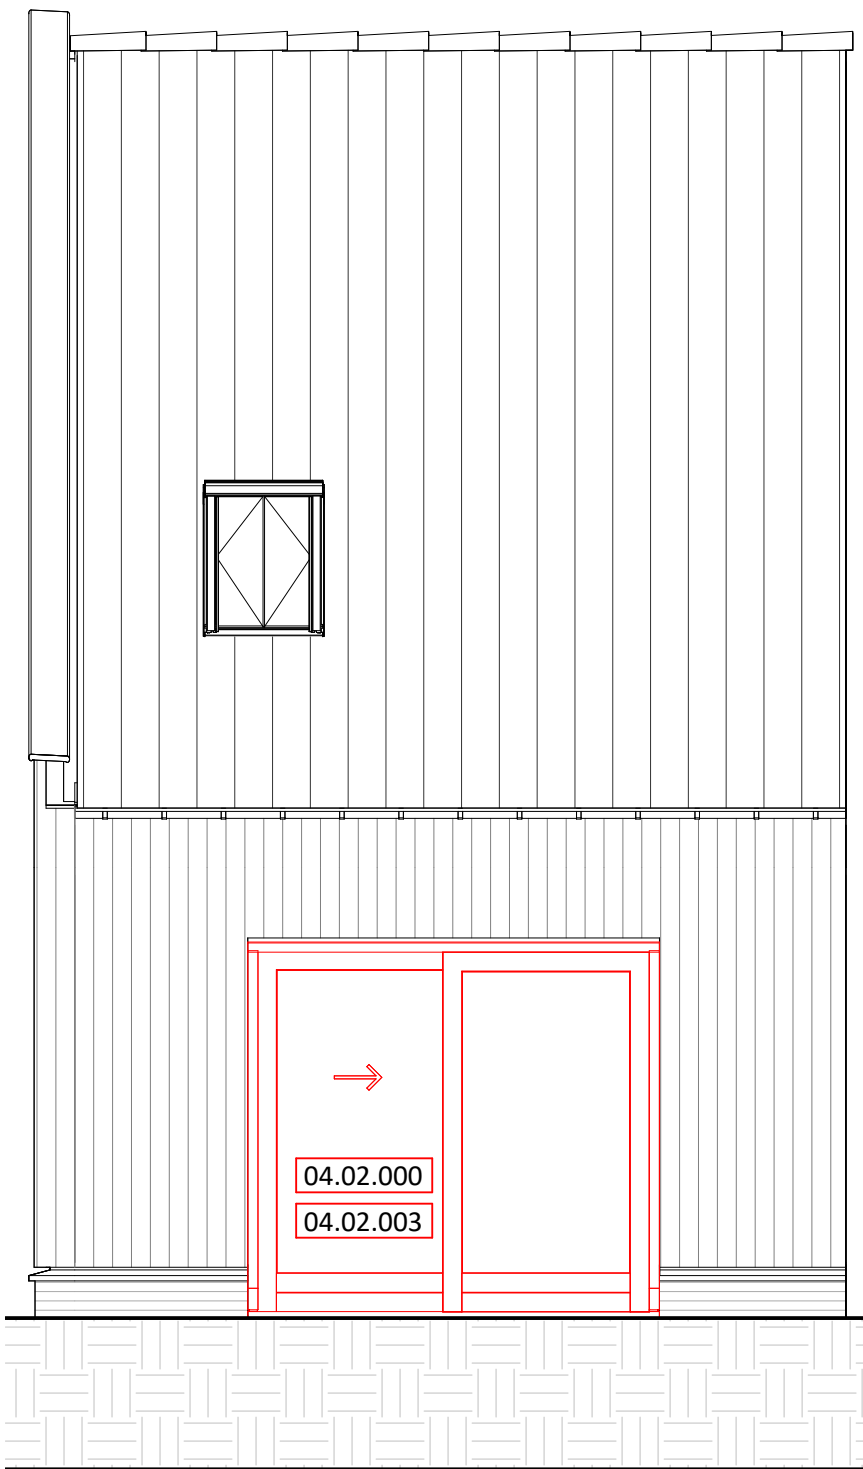


04.02.000 Schuifpui t.p.v. achtergevel
04.02.003 Wijzigen loopdeur Schuifpui t.p.v. achtergevel

Bij bouwnummer 82 t/m 86
is een uitbouw van 2400mm niet mogelijk

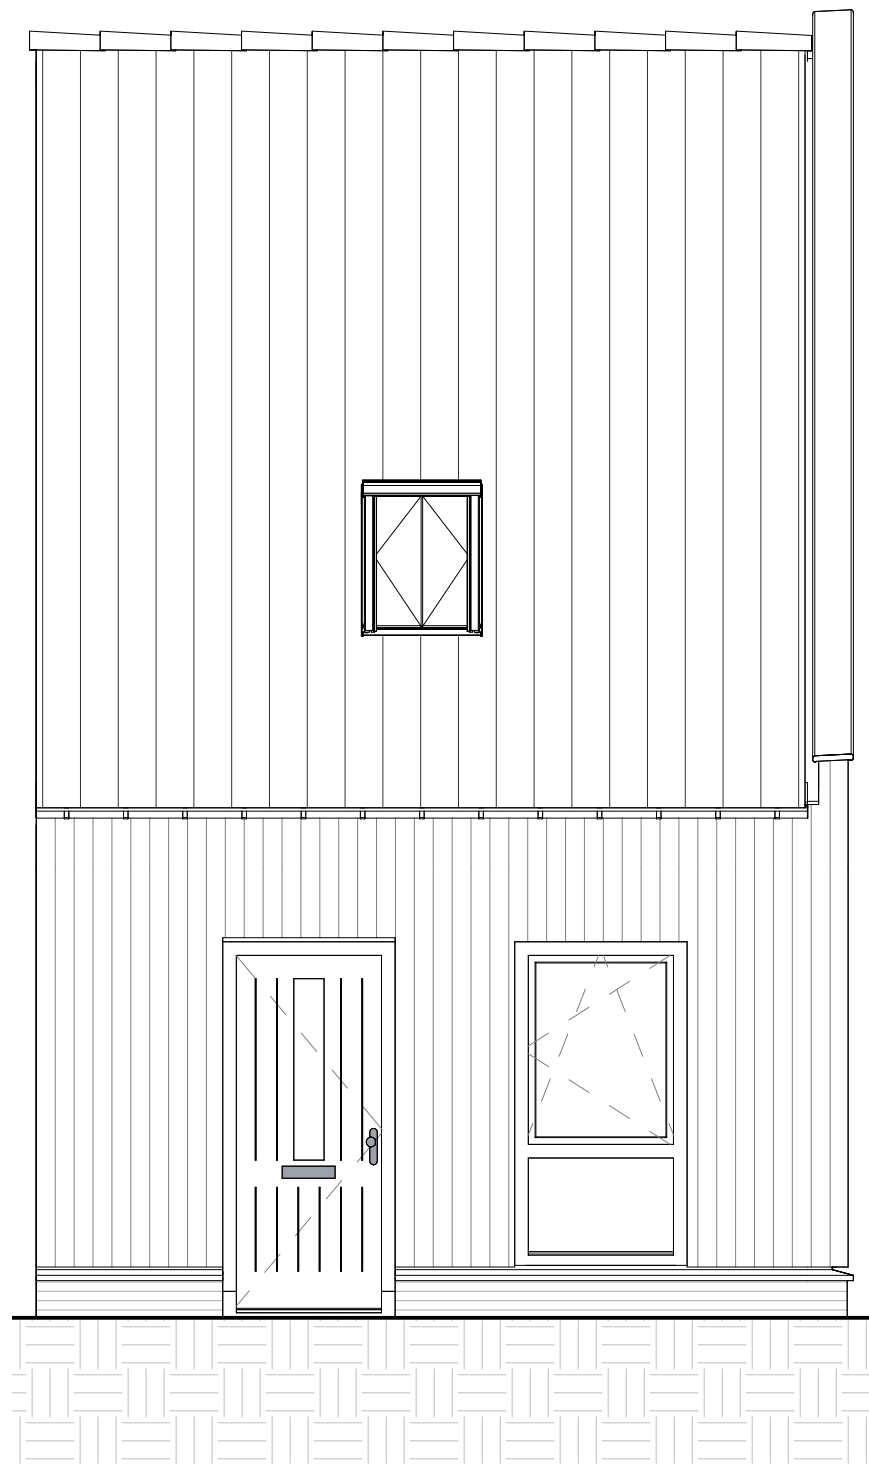


Basis

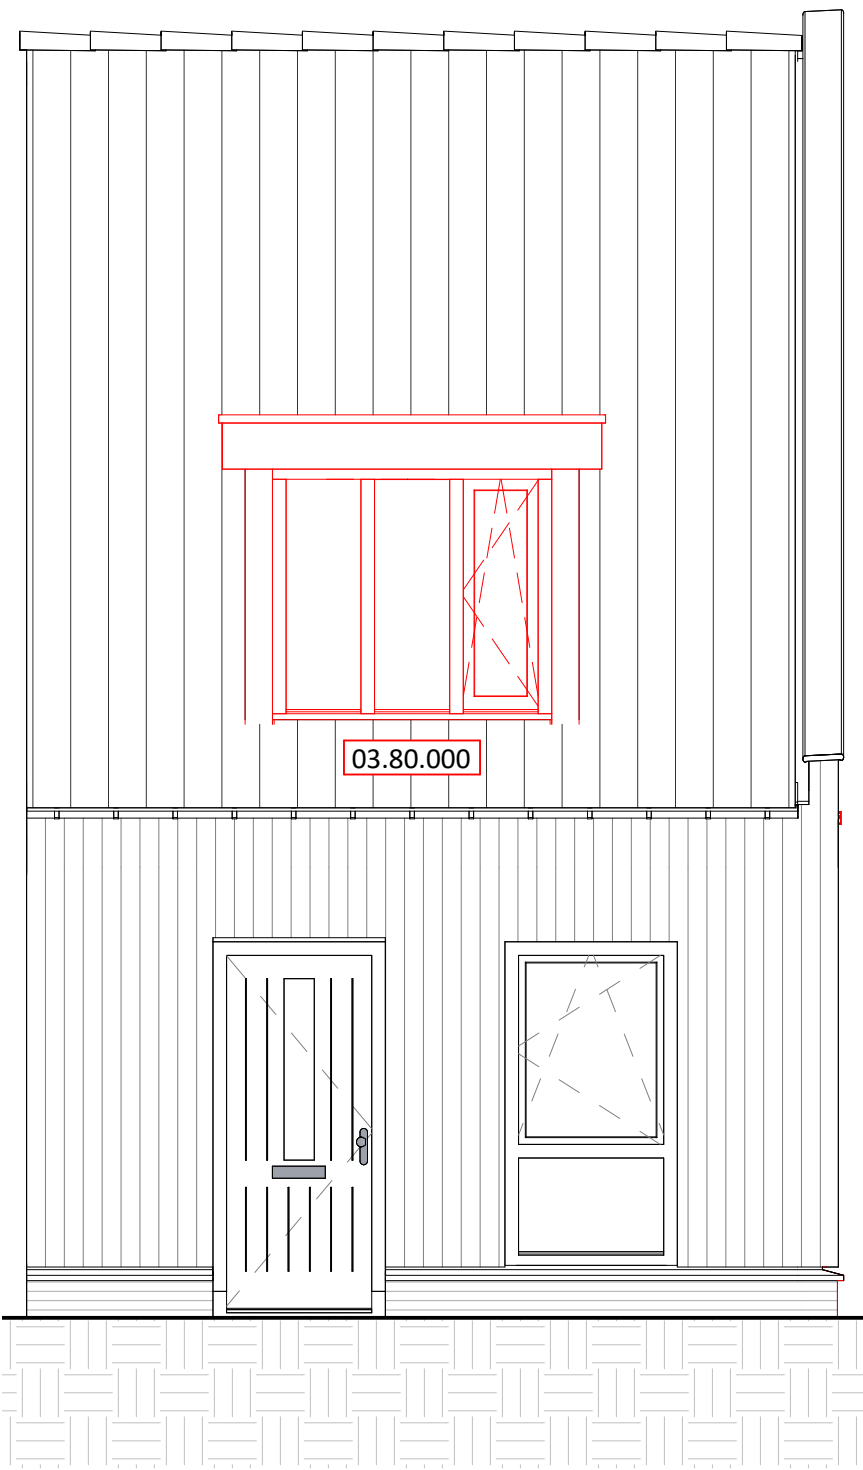

03.80.000 Dakkapel 1.8m voorzijde

VOORGEVEL AANZICHTEN

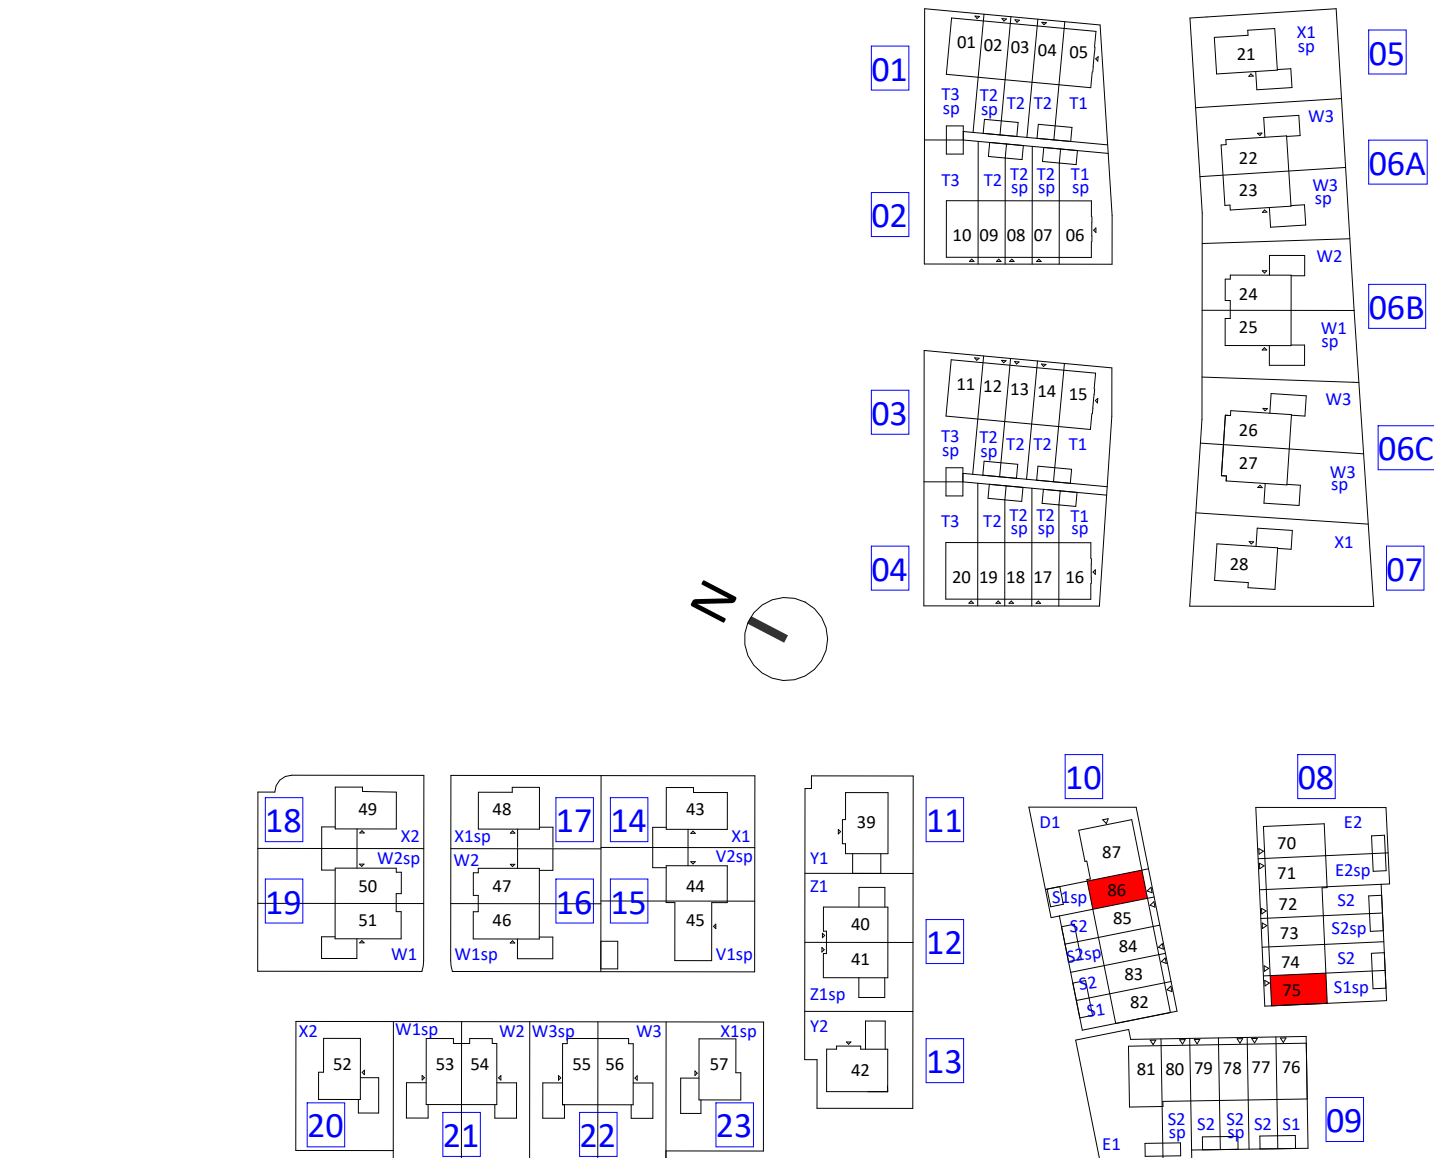

FORMHET

datum 14-09-2026

KBK bouw

opdrachtgever

FORMHET B.V.

project

status

onderdeel

projectnummer

Meerweg 1, 3131 PE Volendam
(0299) 867 322
www.kbkbouwgroep.nl

1/5 Graaflandweg 2, 2291 PE Wateringen
+31(0)174 752088
info@formhet.nl
www.formhet.nl

fase Verkoop

grijskleur

schaal

formaat

bladnummer

P26518

VK-1706B

file P26518_FRM_BWK_R26.rvt

type