




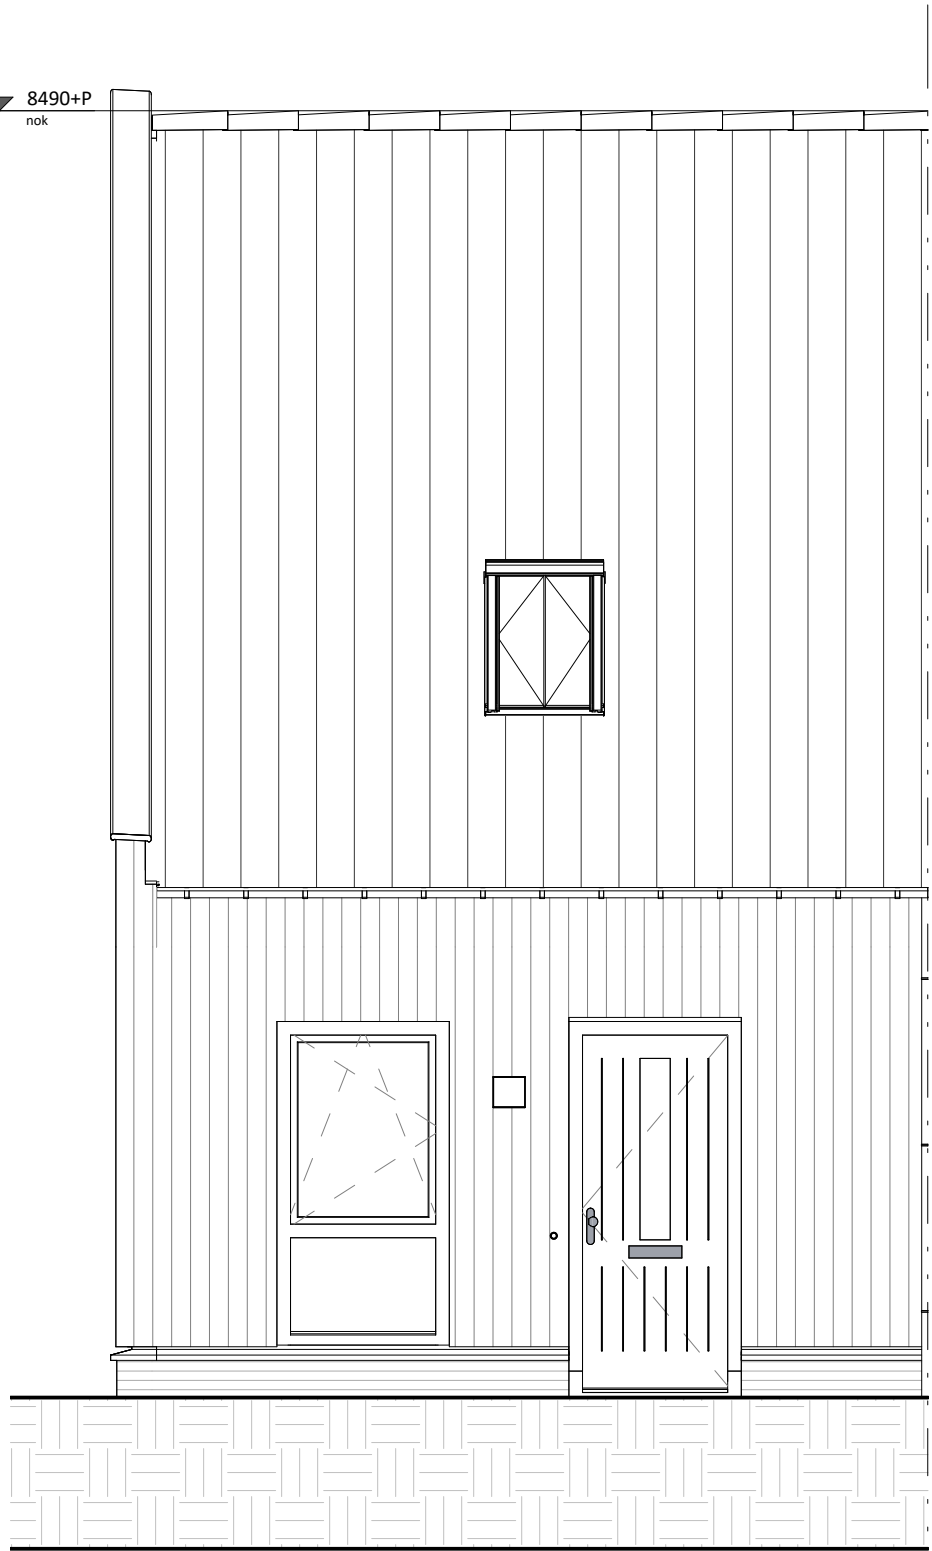


voorgevel

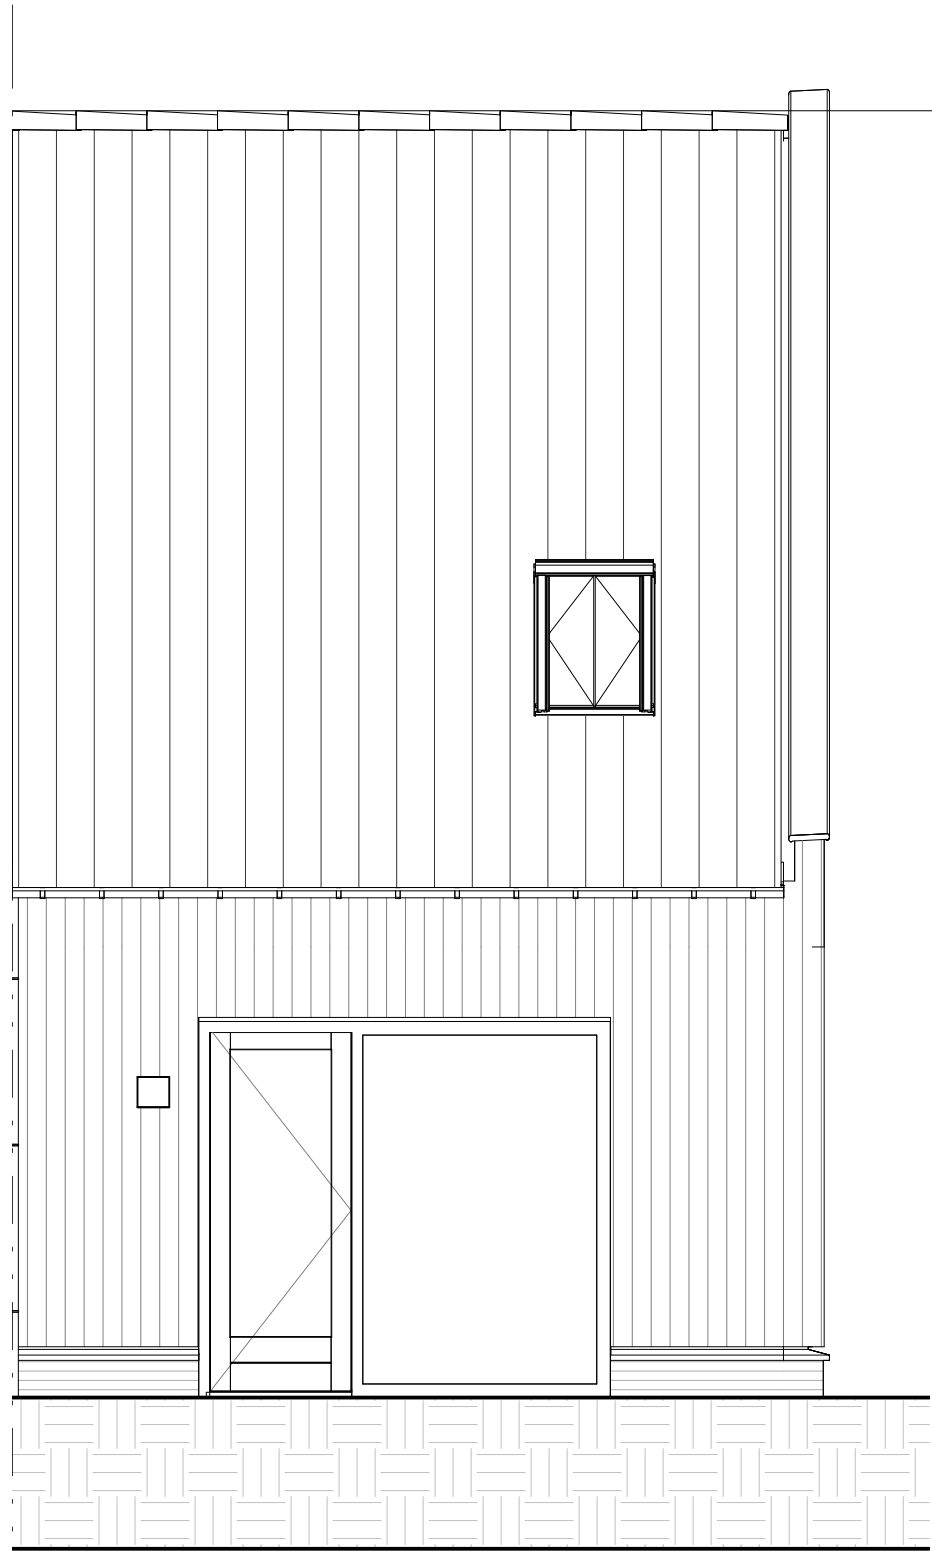


achtergevel

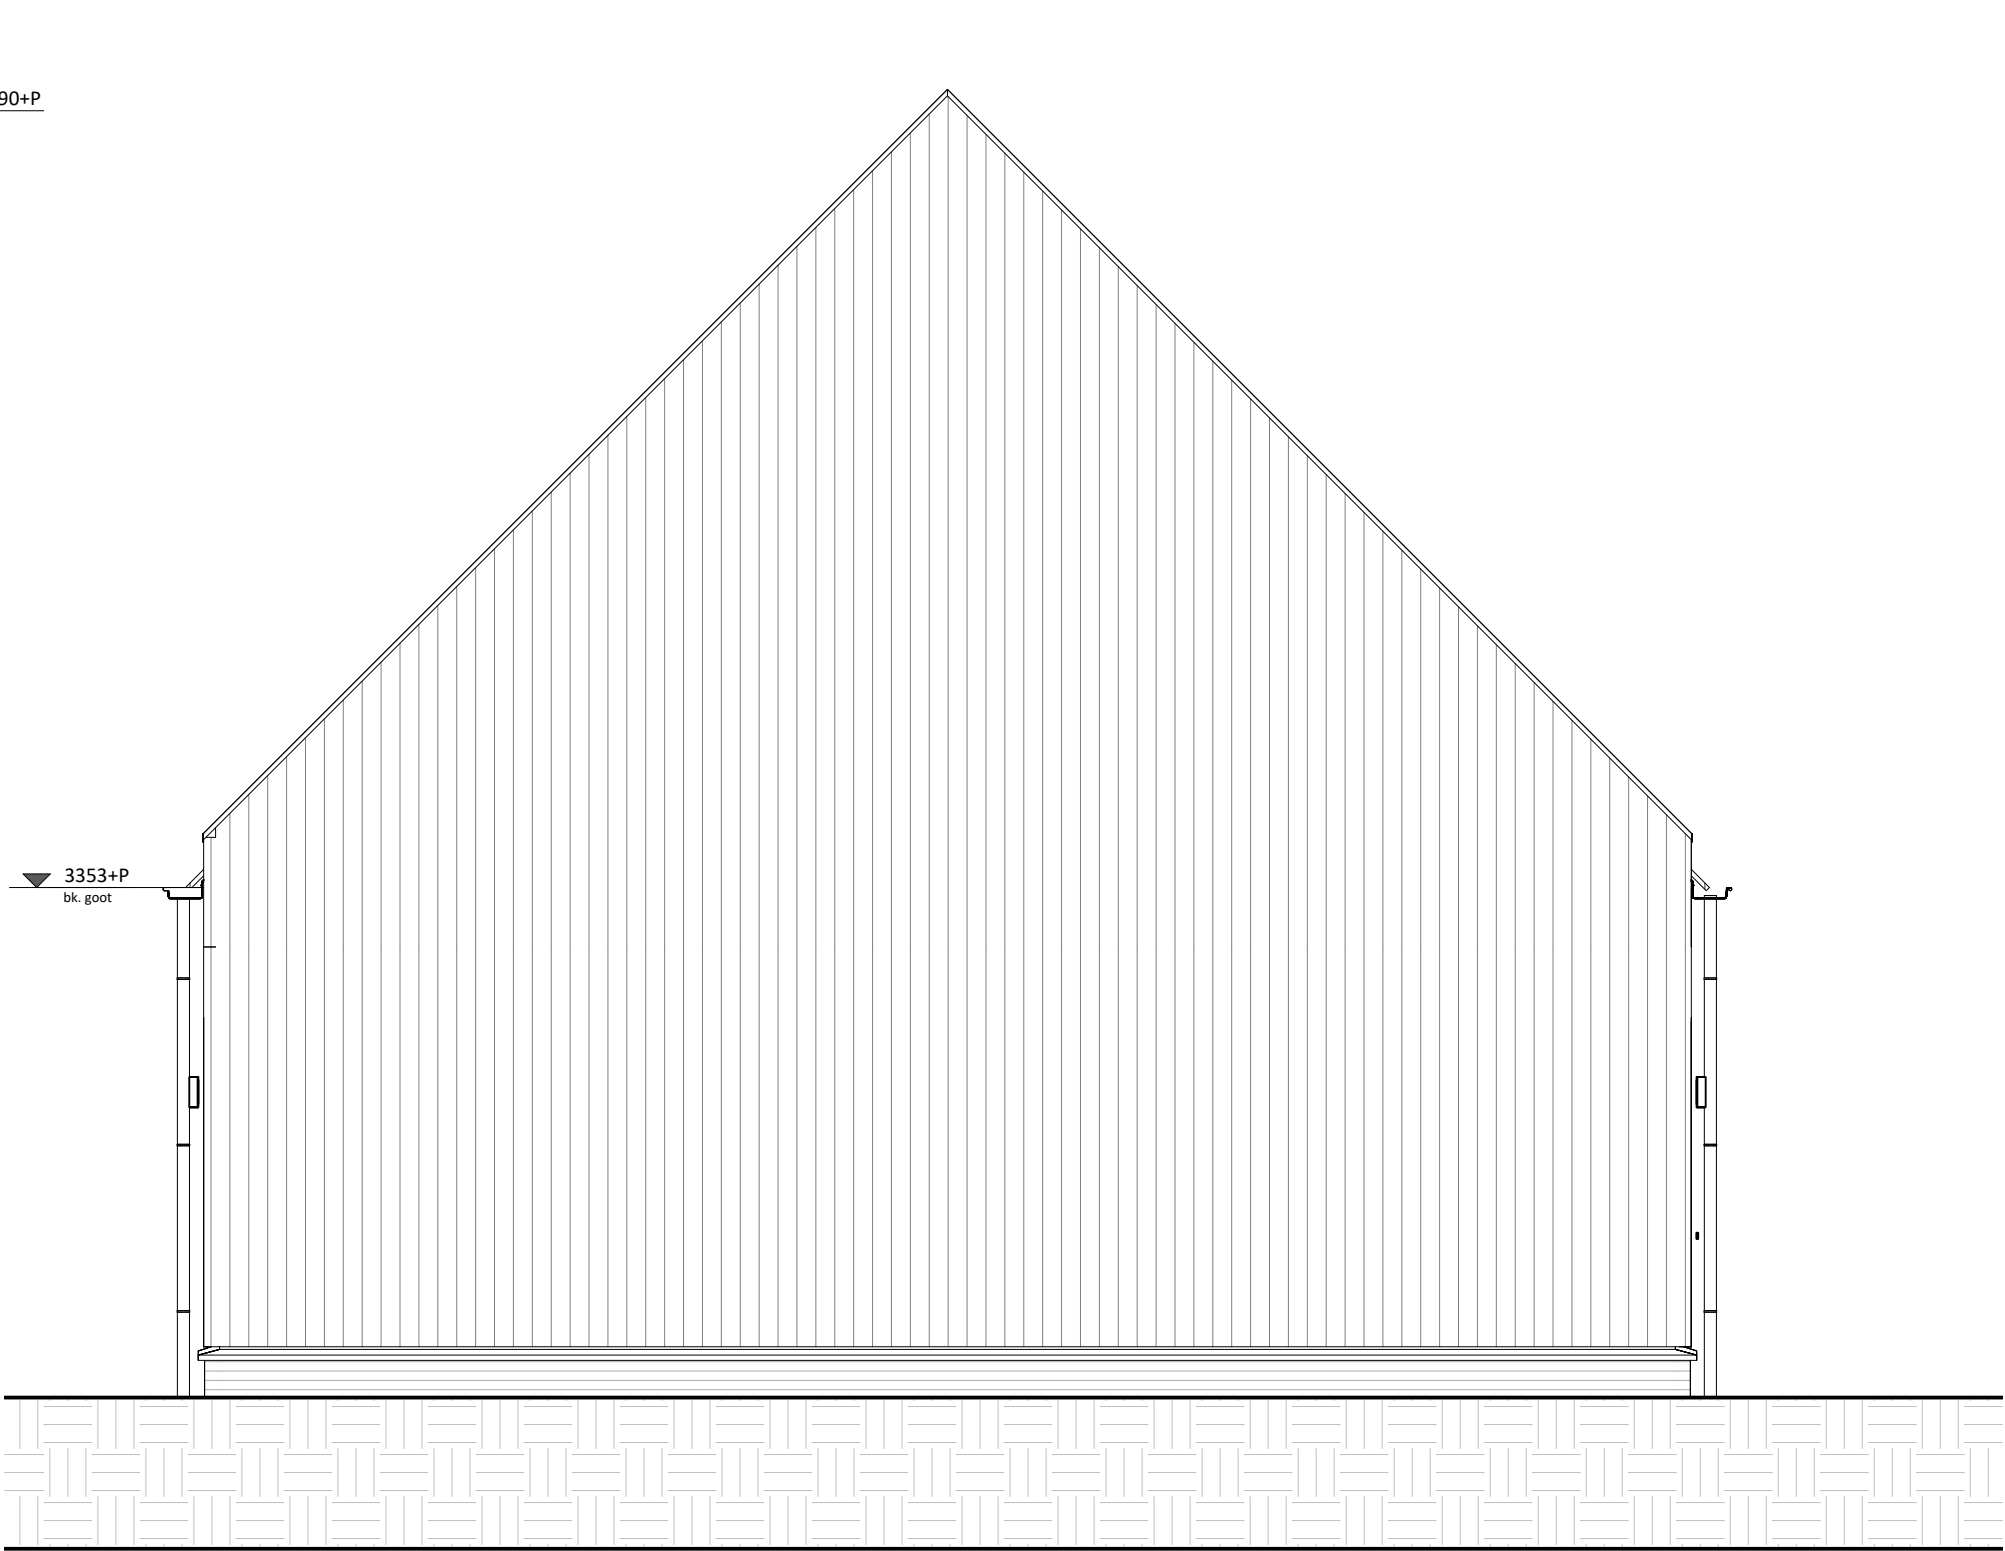


linkergevel

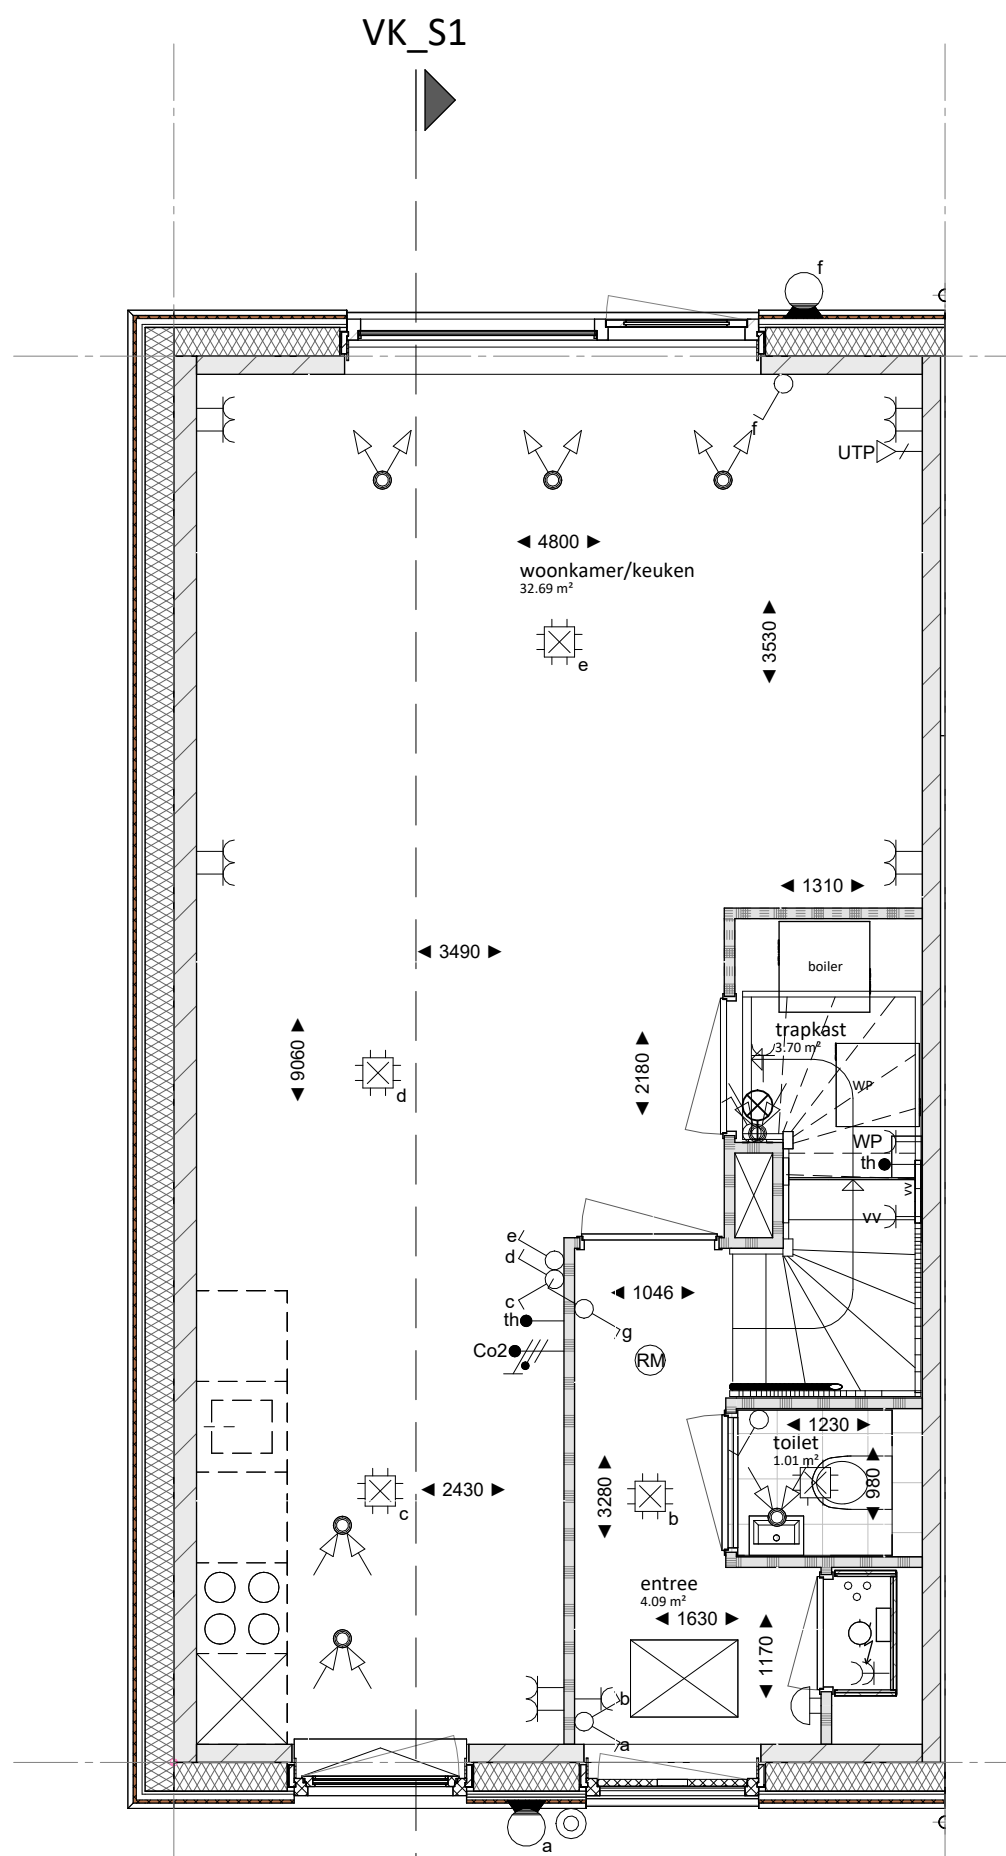


begane grond

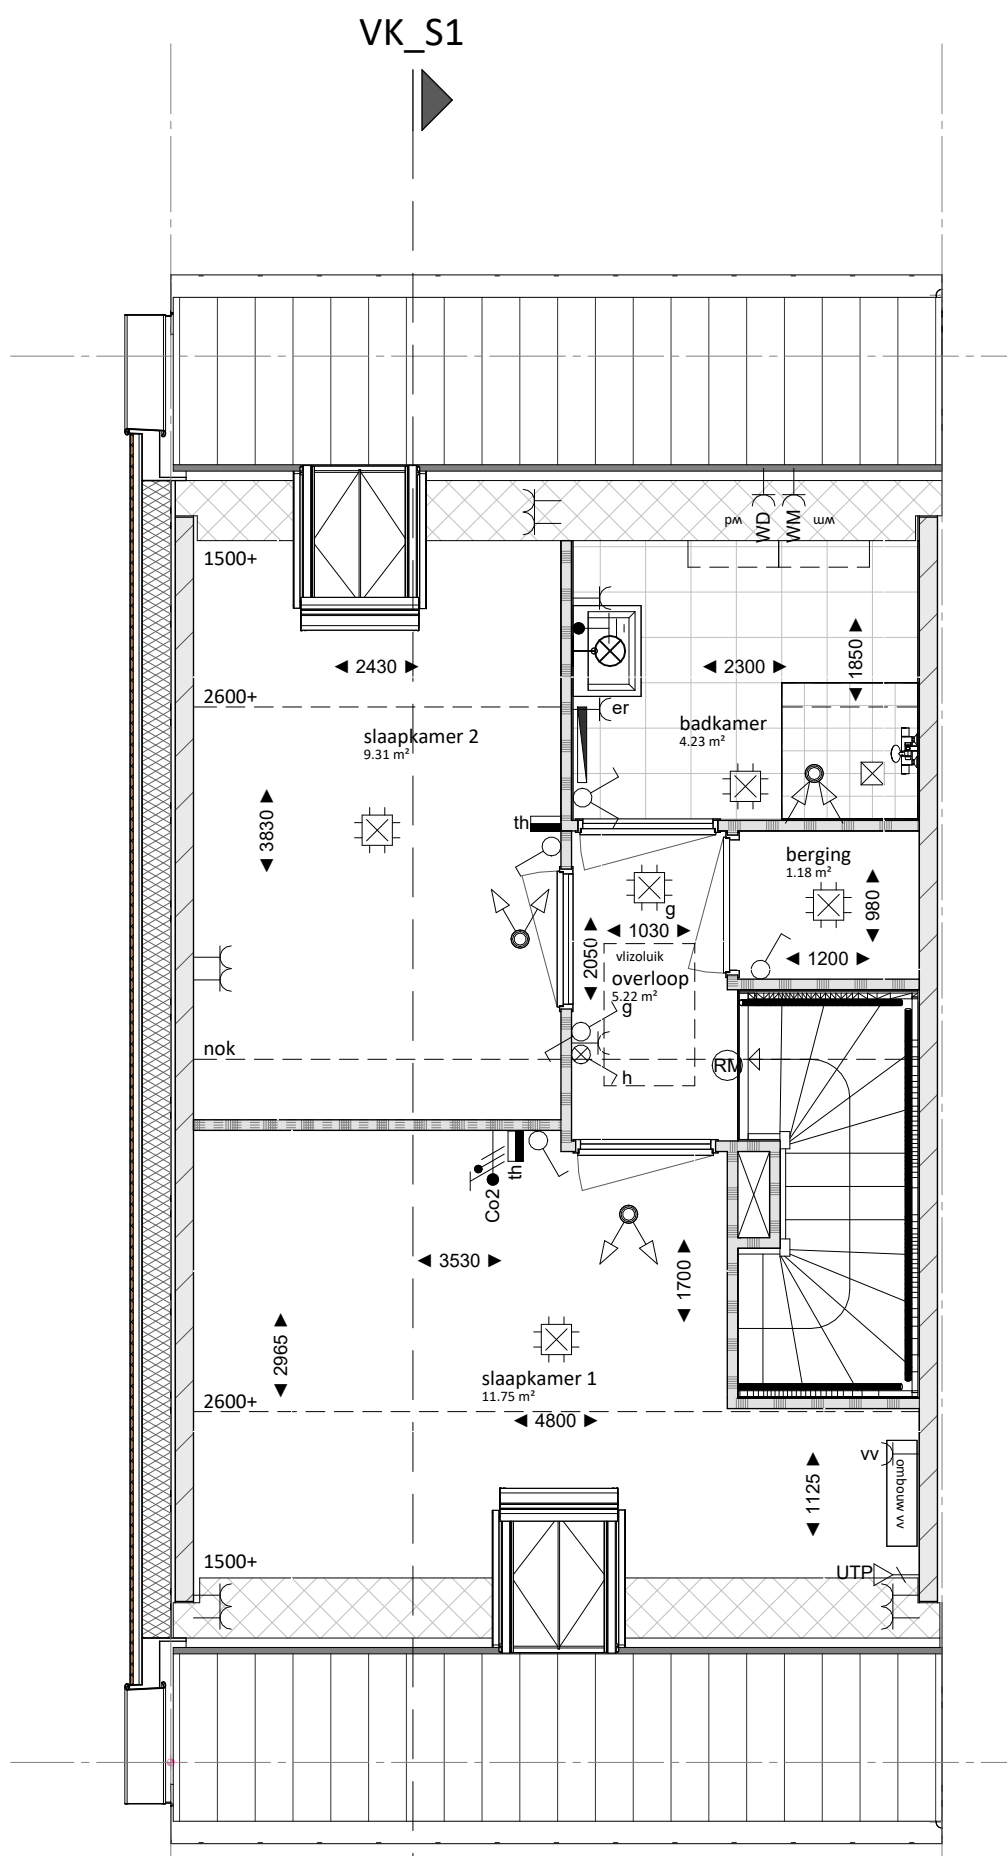

eerste verdieping

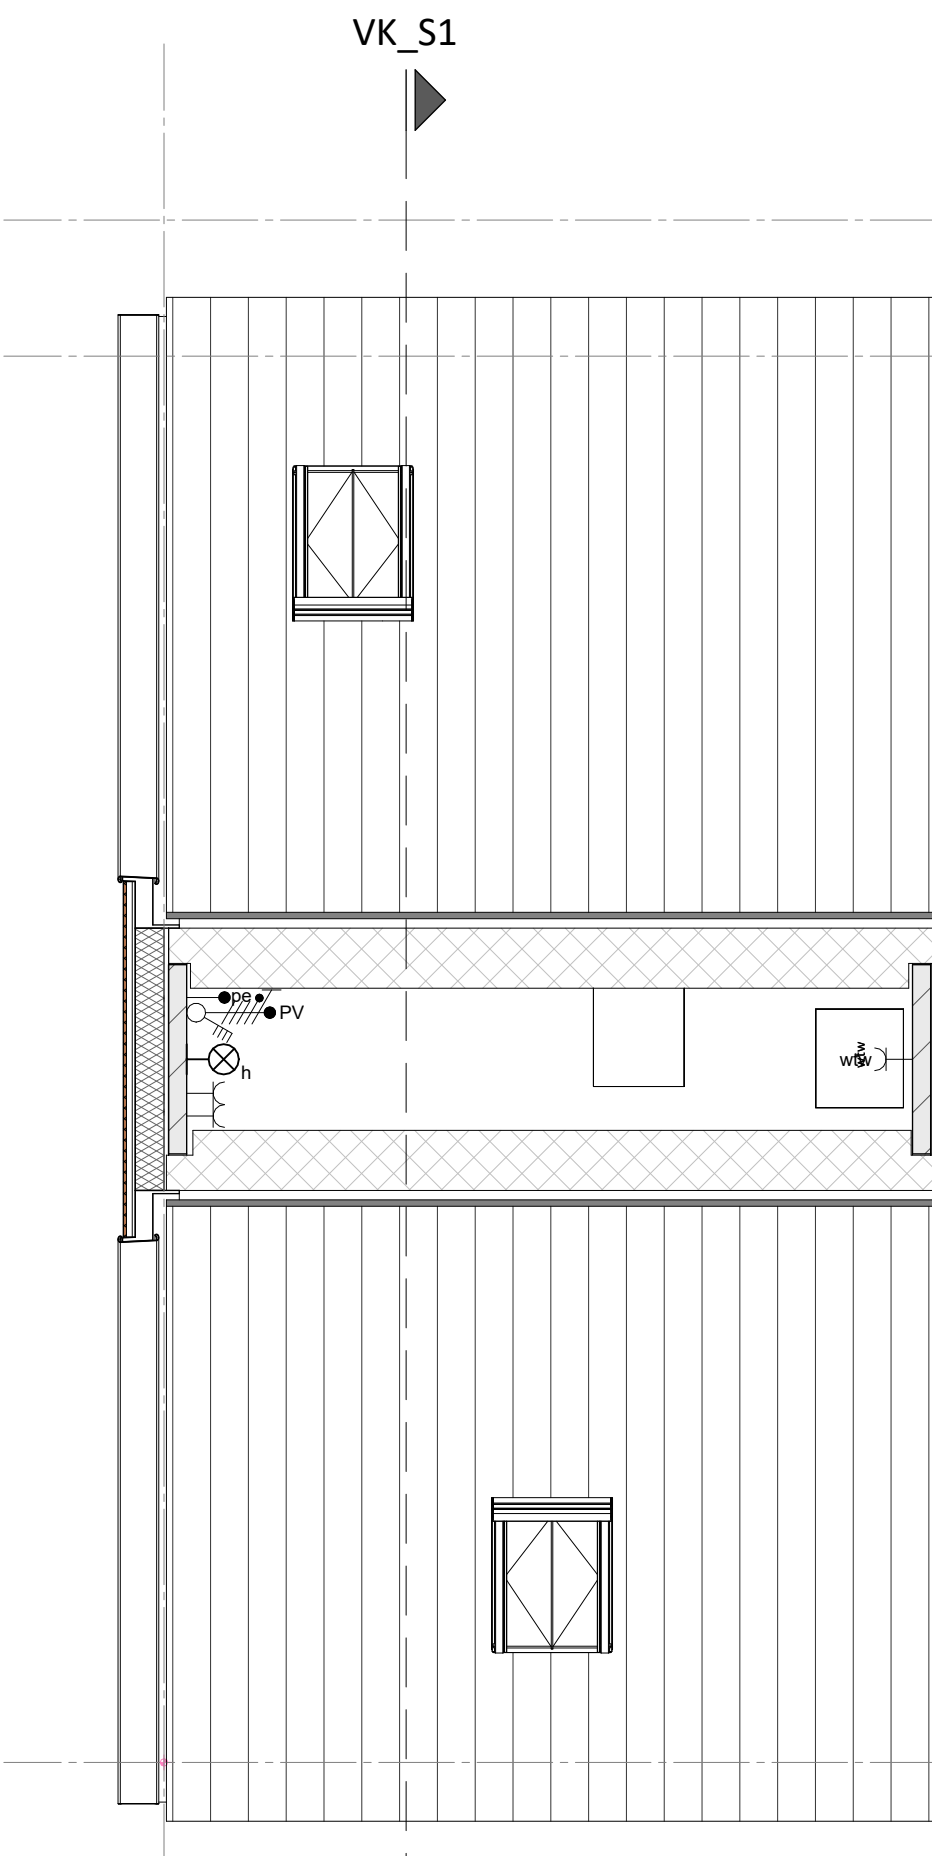

tweede verdieping

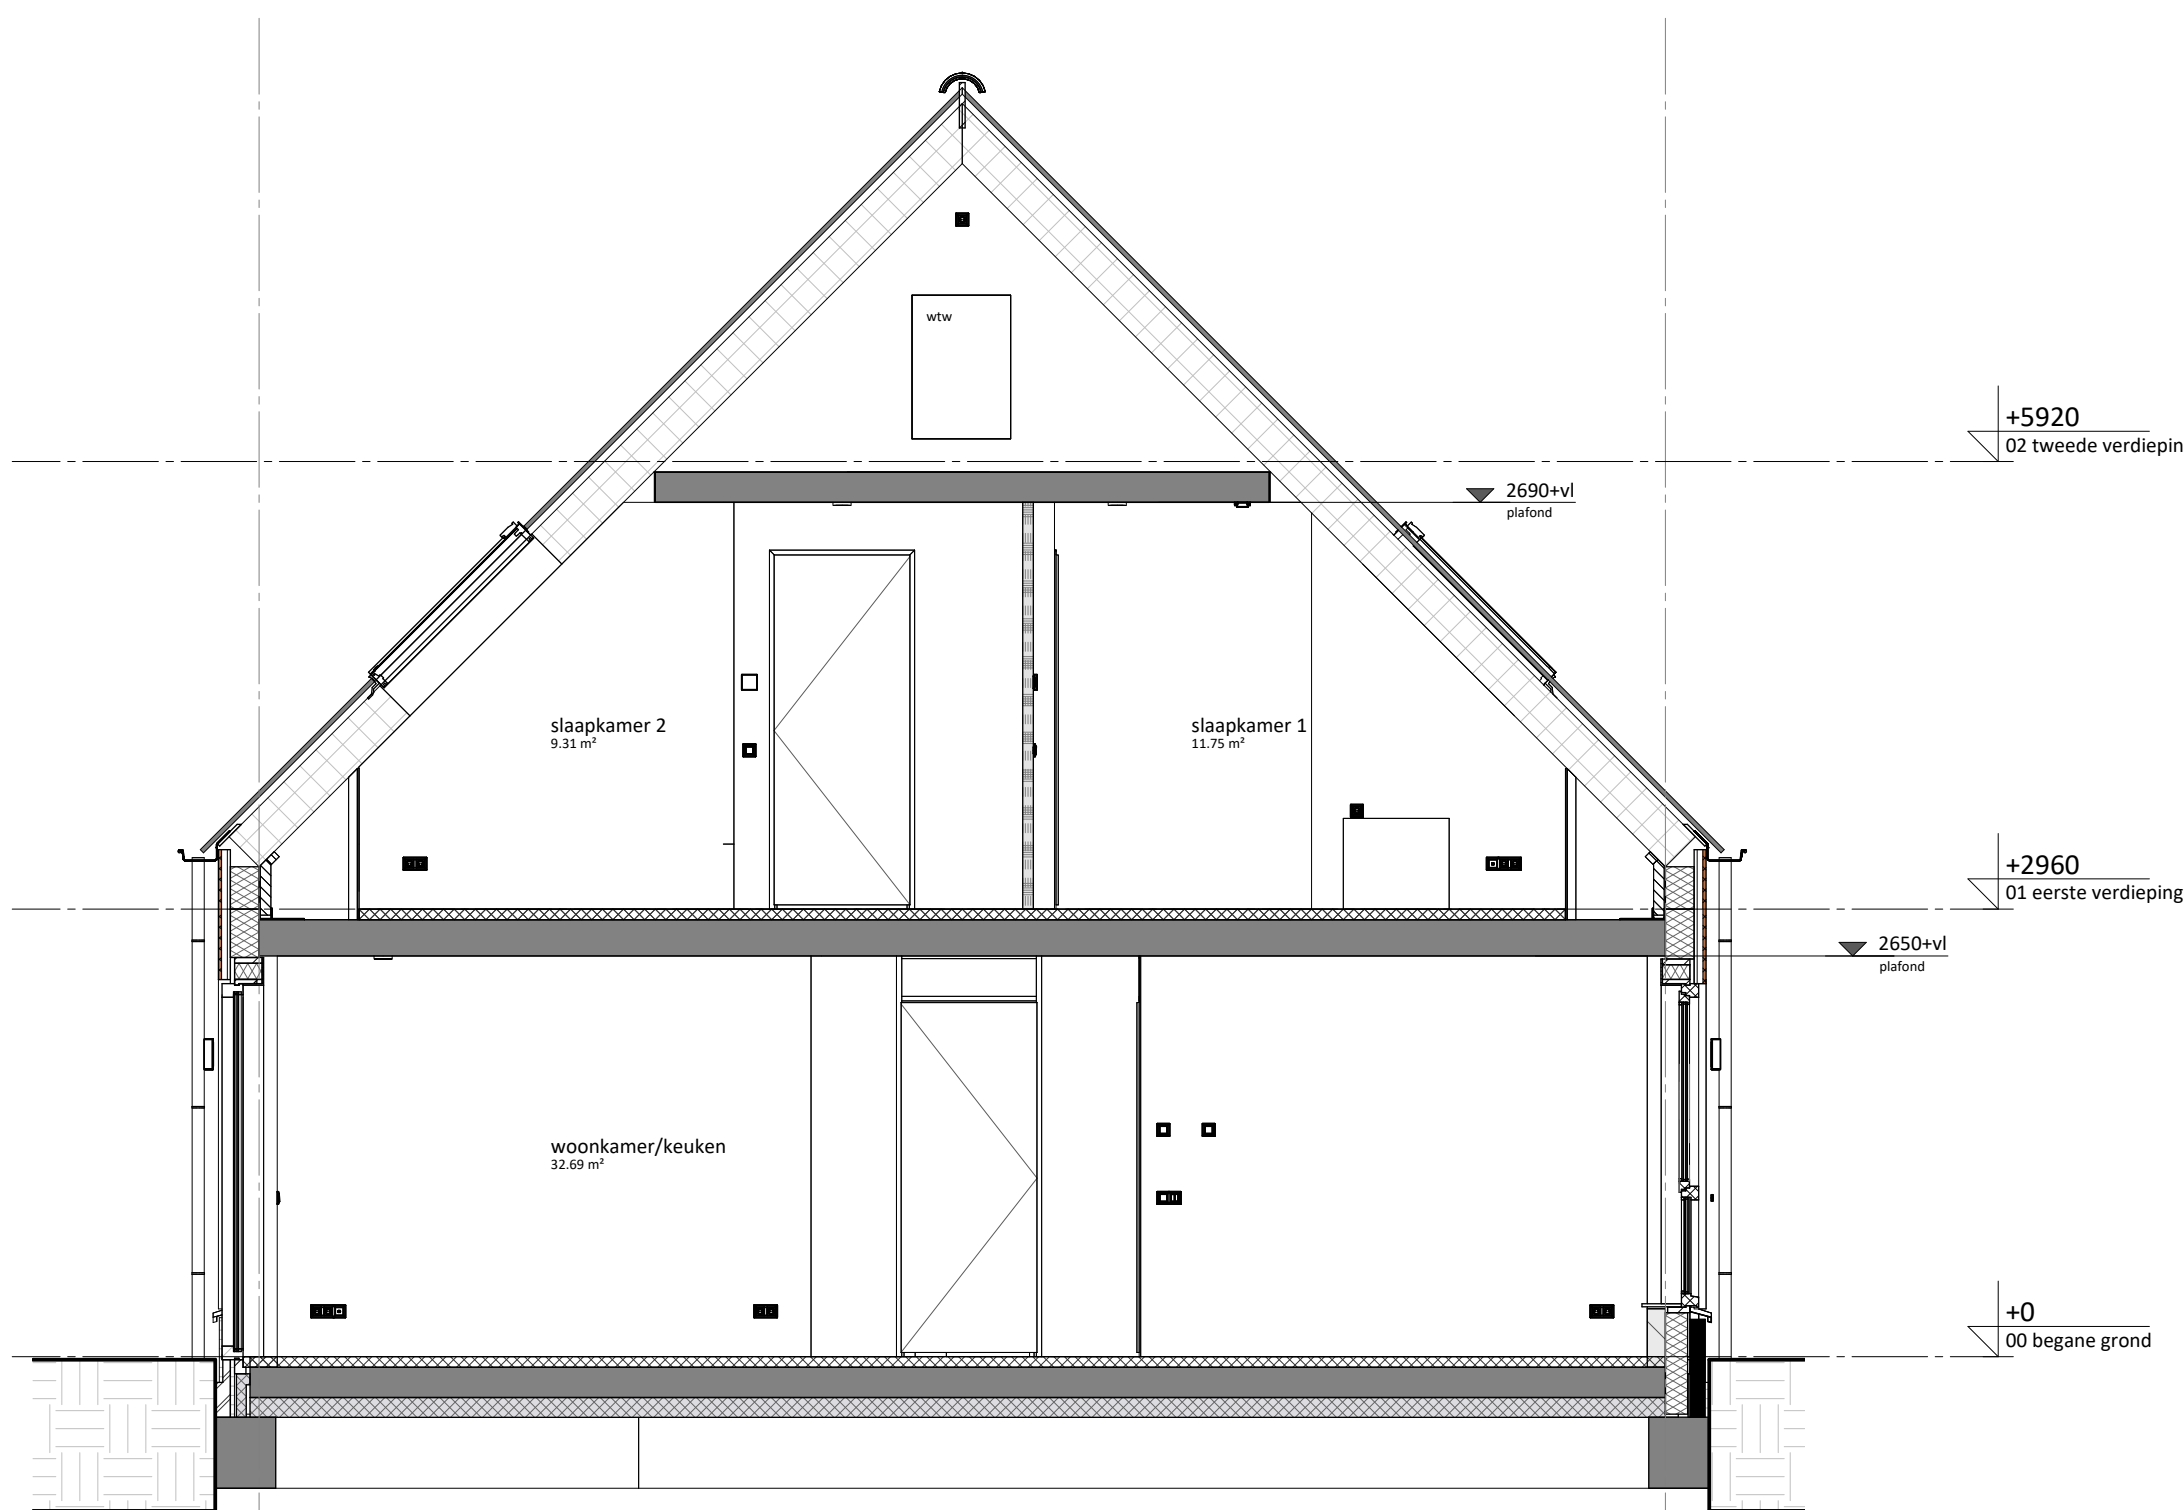

doorsnede S1

renvooi

bouwkundig

	metselewerk, dik 100mm	alle trappen:	
	houten gevelbekleding	optrede = 185mm	
	isolatie, dik 147/170/190mm	aantrede = 220mm	
	kalkzandsteen, dik 100/120/150mm (kwaliteit conform constructeur)	Uitzondering	
	prefab beton, dik 150mm (kwaliteit conform constructeur)	type Y1 en Y2 de trap van 1e naar 2e verdieping	
	lichte scheidingwand, dik 70/100mm (gibo, licht o.g.)	optrede = 197mm	
	lichte scheidingwand, dik 70mm (gibo, zwaar o.g.)	aantrede = 200mm	
	lichte scheidingwand, dik 70mm (gibo, hydro o.g.)		
	metalstud, dik 100mm		
	wandtegels		
kl.	kruipluk	mk	meterkast
LD	actieve deur	wpu	opstelplaats warmtepomp
		wtw	opstelplaats WTW-unit
		boiler	opstelplaats boiler voorraad vat
		wm	opstelplaats wasmachine
	Onbenoemde ruimte als gevolg van krijtstreepmethode, aantal m2 volgens rapportage bouwbesluitberekeningen	wd	opstelplaats wasdroger


W-installatie

	ventilatie toevoer (wand- of plafond ventiel)		hwa
	ventilatie afvoer (wand- of plafond ventiel)		leidingschacht
	hangend toilet		
	wastafel		
	fontein		
	douchehoek		
	elektrische radiator		
	verdelers vloerverwarming		
	verdelers vloerverwarming met ombouw		

Let op:
kanalen in het zicht ter plaatse van onbenoemde ruimte en techniekruimte

E-installatie

	plafond lichtpunt		enkele wcd tbv. elektrische radiator
	wand lichtpunt		enkele wcd tbv. wasmachine
	enkelzijdig schakelaar		enkele wcd tbv. wasdroger
	serie schakelaar		enkele wcd tbv. warmtepomp
	wissel schakelaar		enkele wcd tbv. vloerverdelers
	bel drukker		dubbele wcd in de meterkast
	schel bel		centrale aarding
	enkele wandcontactdoos (wcd)		Co2 aansluiting
	dubbele wandcontactdoos (wcd) hor.		rookmelder plafond/aan pendel
	dubbele wandcontactdoos (wcd) ver.		buitenlamp
	bedrade aansluitpunt data		
	thermostaat bedraad		
	thermostaat draadloos		

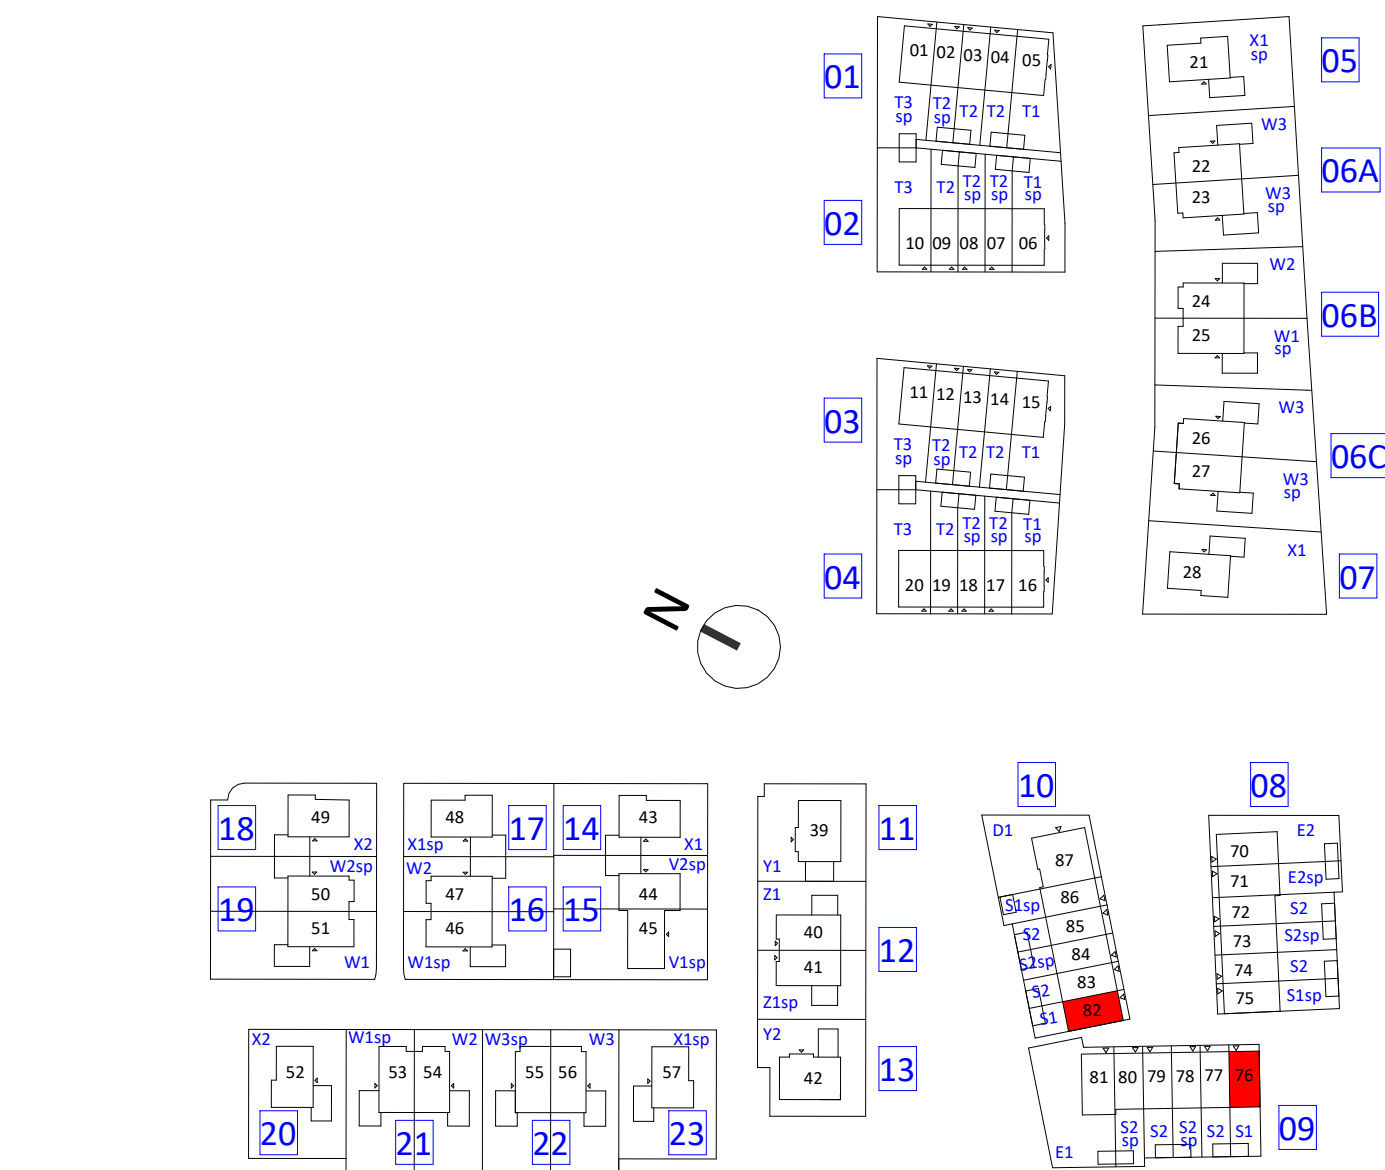

	KBK bouw	Morseweg 1, 1131 PE Volendam (0299) 367 322 info@kbkbouwgroep.nl www.kbkbouwgroep.nl
	FORMHET B.V.	's-Gravenzandseweg 2, 2291 PE Wateringen +31(0)174 752288 info@formhet.nl www.formhet.nl
	opdrachtgever	
	engineering	
	project	fase Verkoop bouwdeel
	Valkenweide fase 1	
	Montfoort	
	onderdeel	status
	woningtype S1	getekend schaal formaat
		FORMHET 1:50 A1+
	projectnummer	bladnummer

datum 14-09-2026

P26518

VK-1505

file P26518_FRM_BWK_R26.rvt

teu onderdeel wijziging