




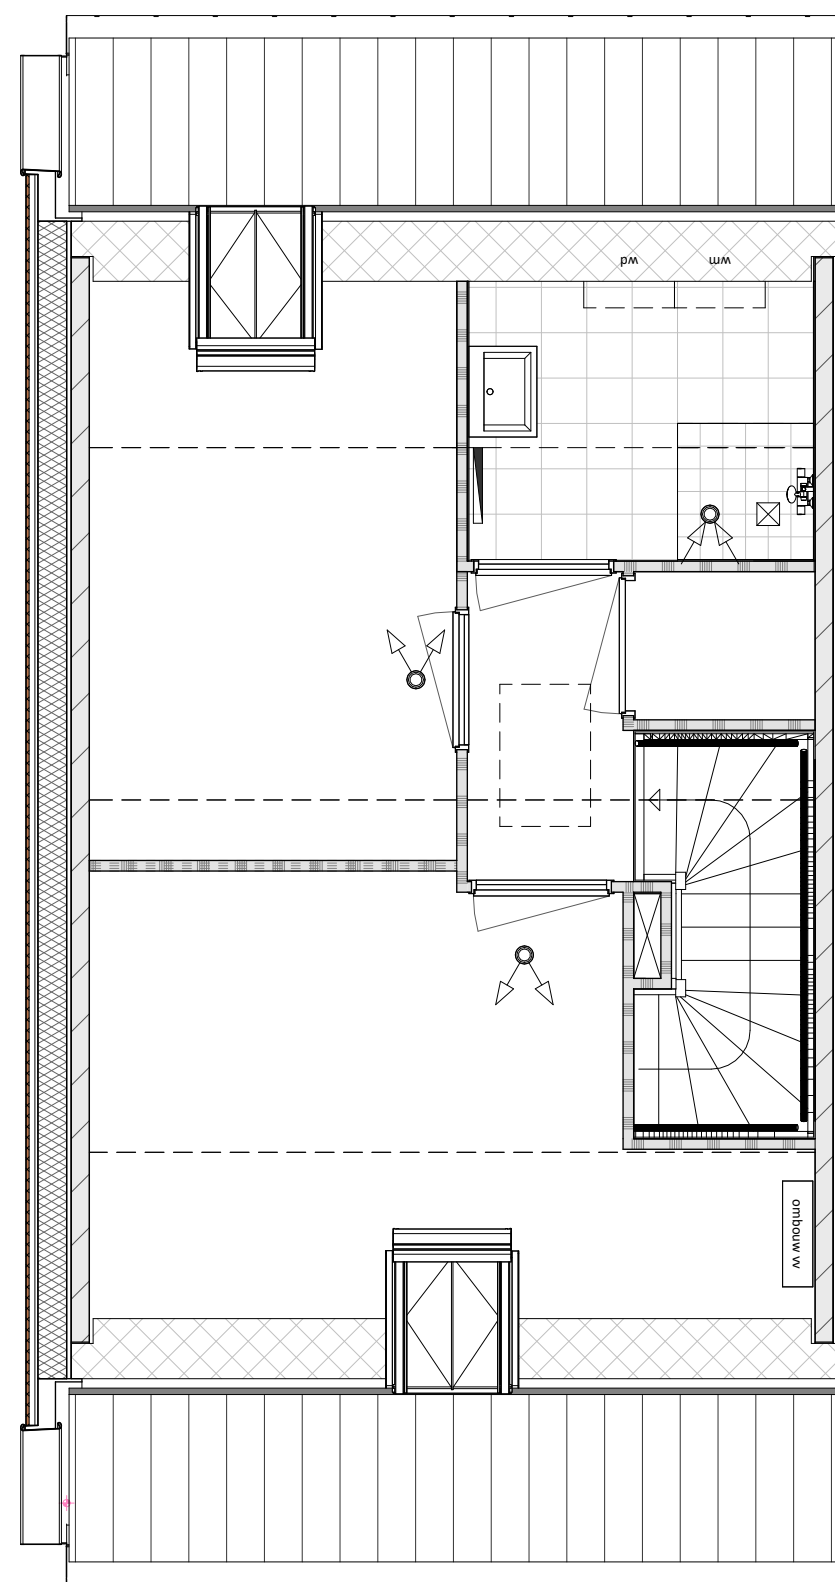


## EERSTE VERDIEPING

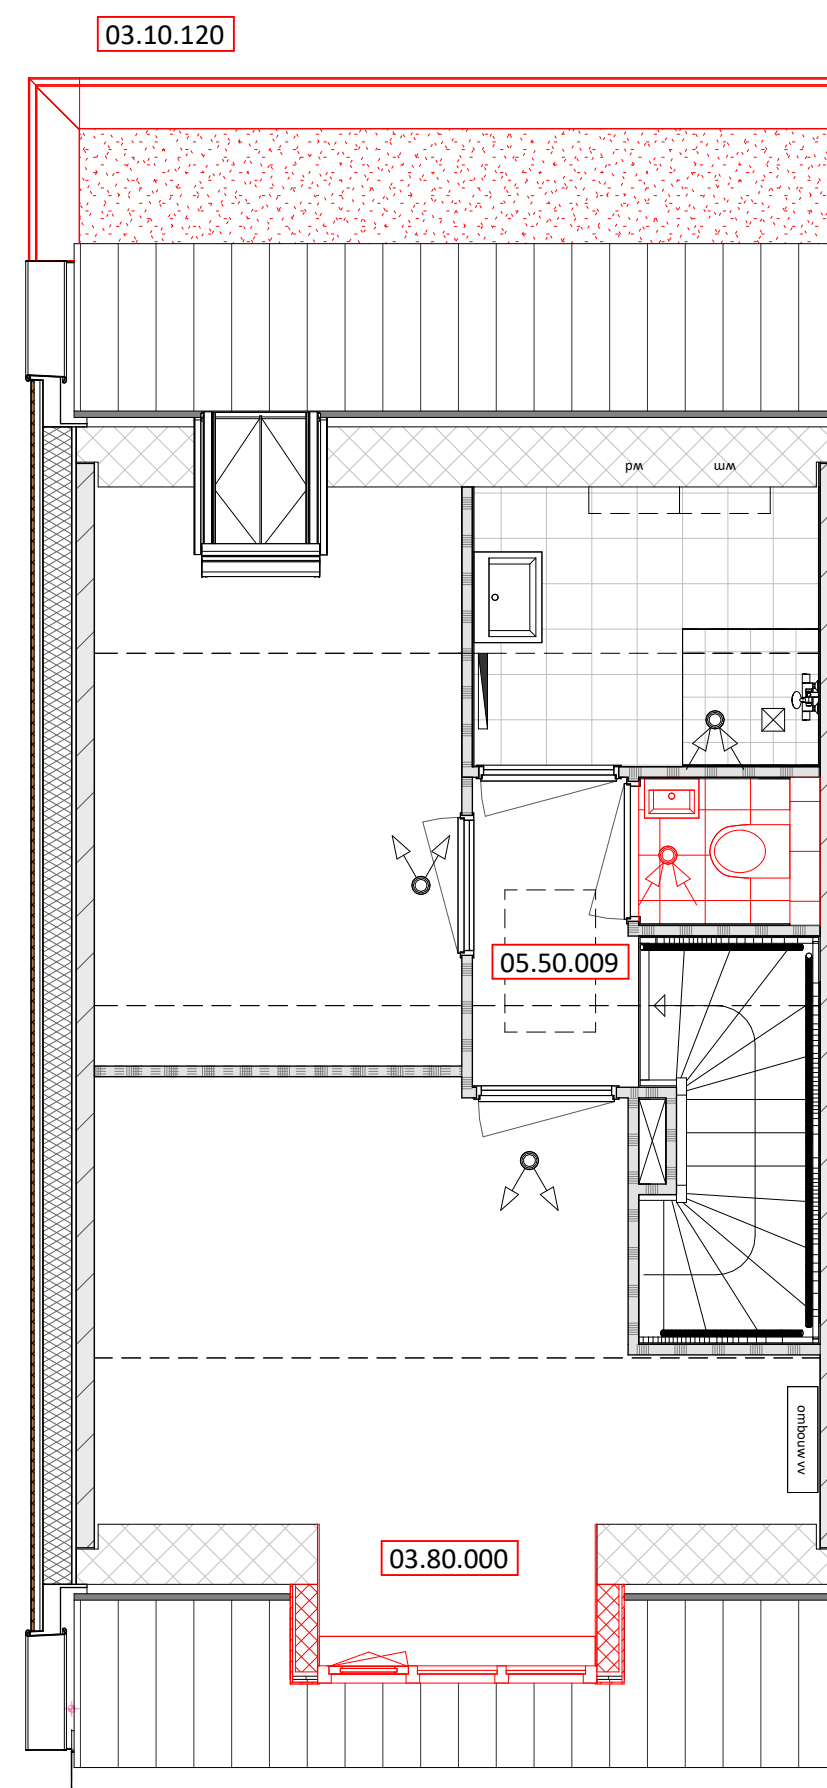


|           |                         |
|-----------|-------------------------|
| 03.10.120 | Uitbouw 1200mm          |
| 05.50.009 | Badkamer apart toilet   |
| 03.80.000 | Dakkapel 1.8m voorzijde |

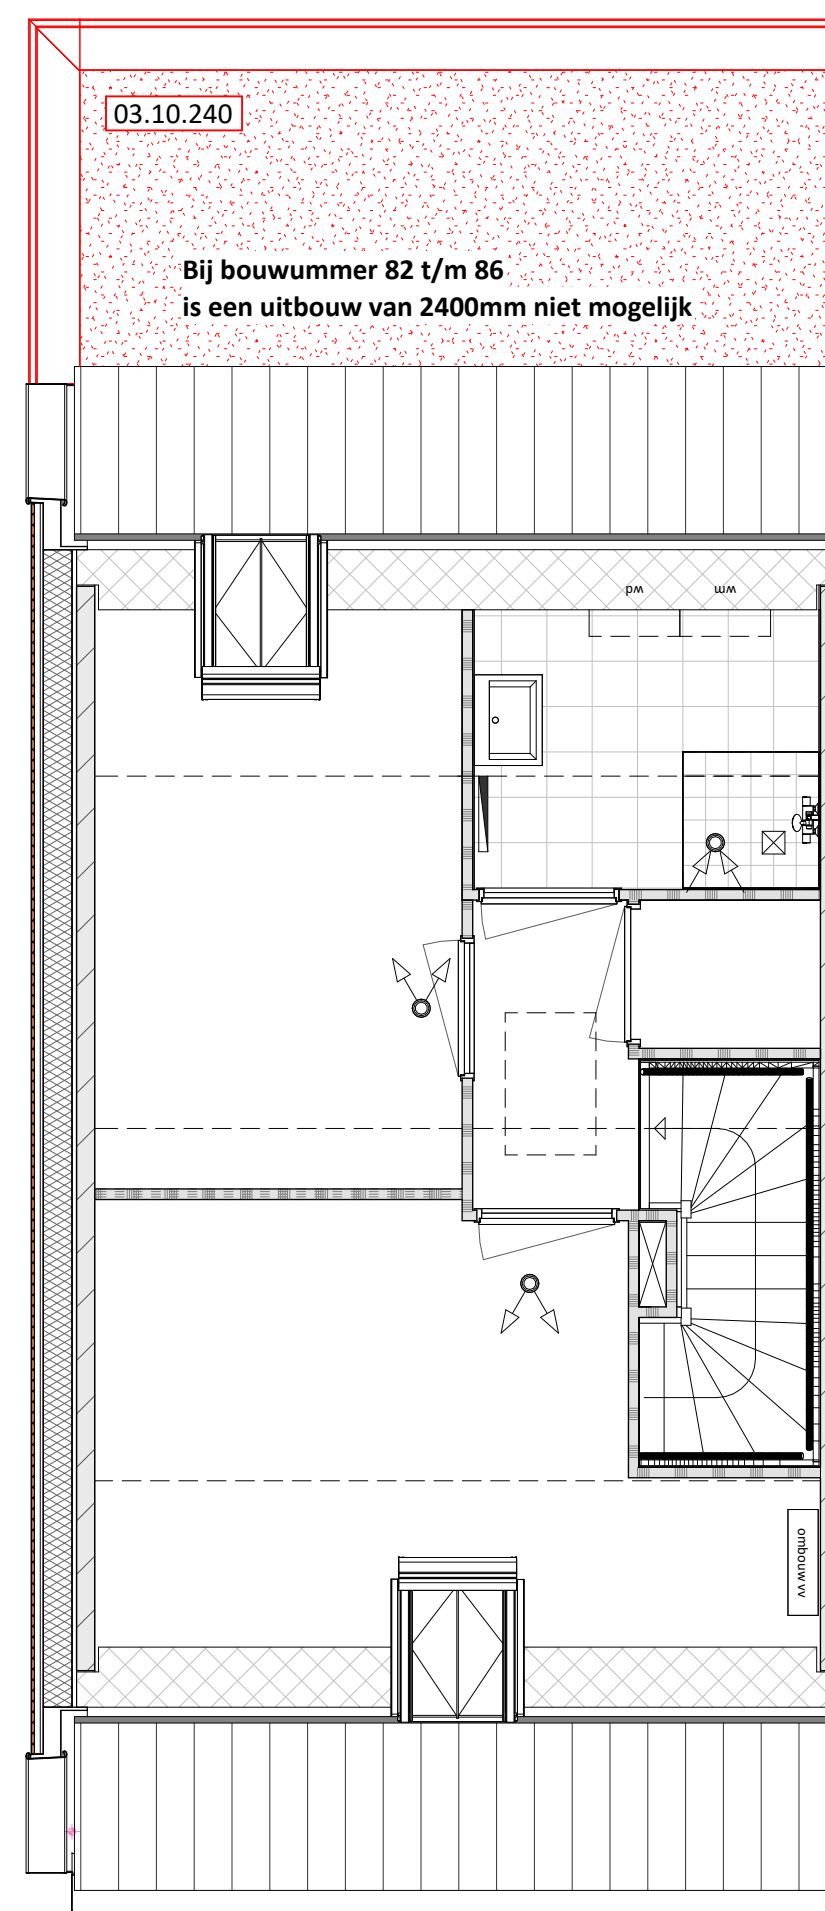


03.10.240 Uitbouw 2400mm

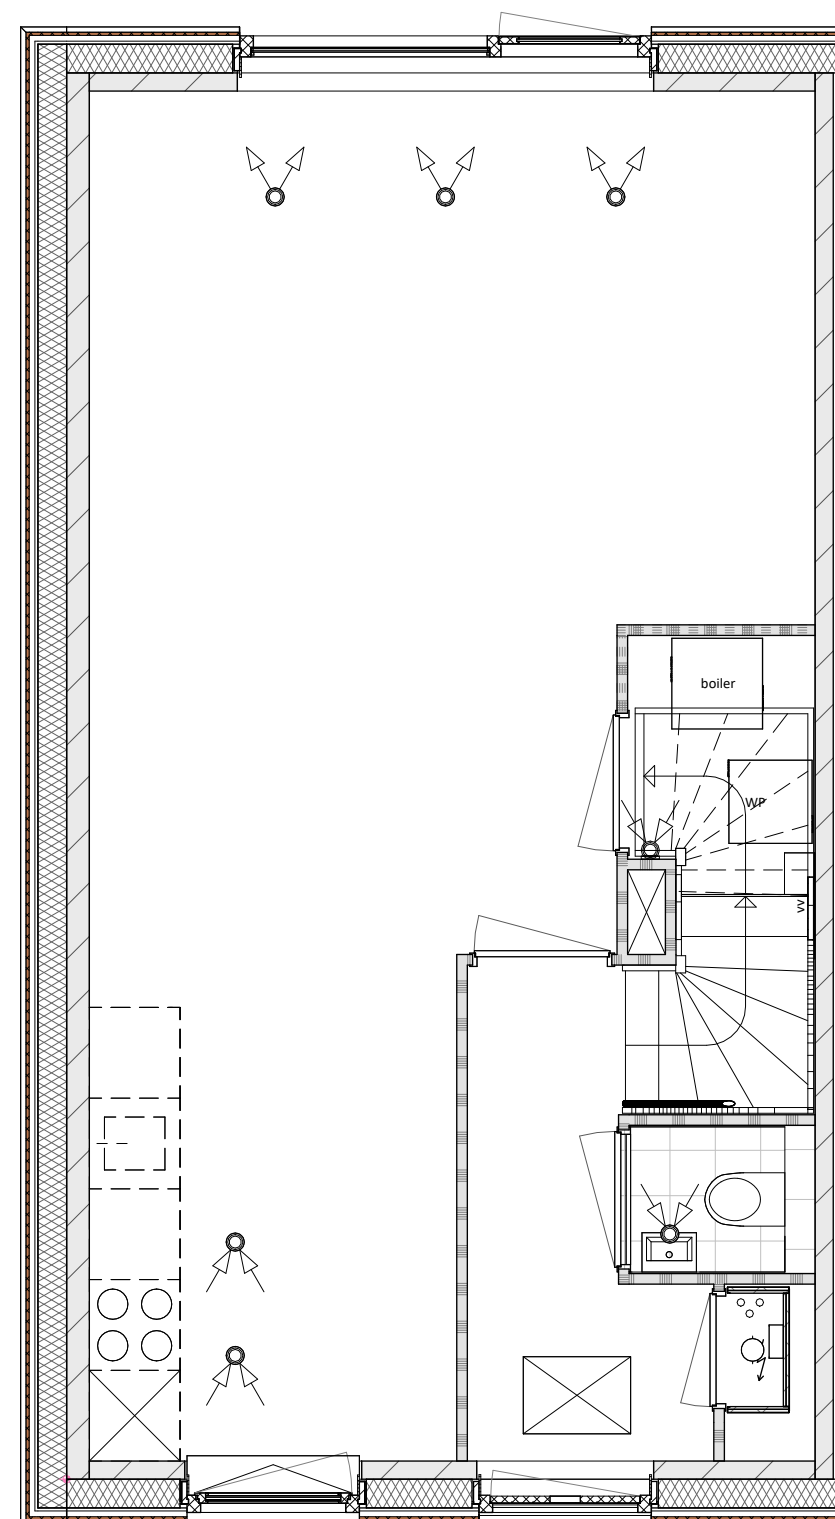


BEGANE GROND

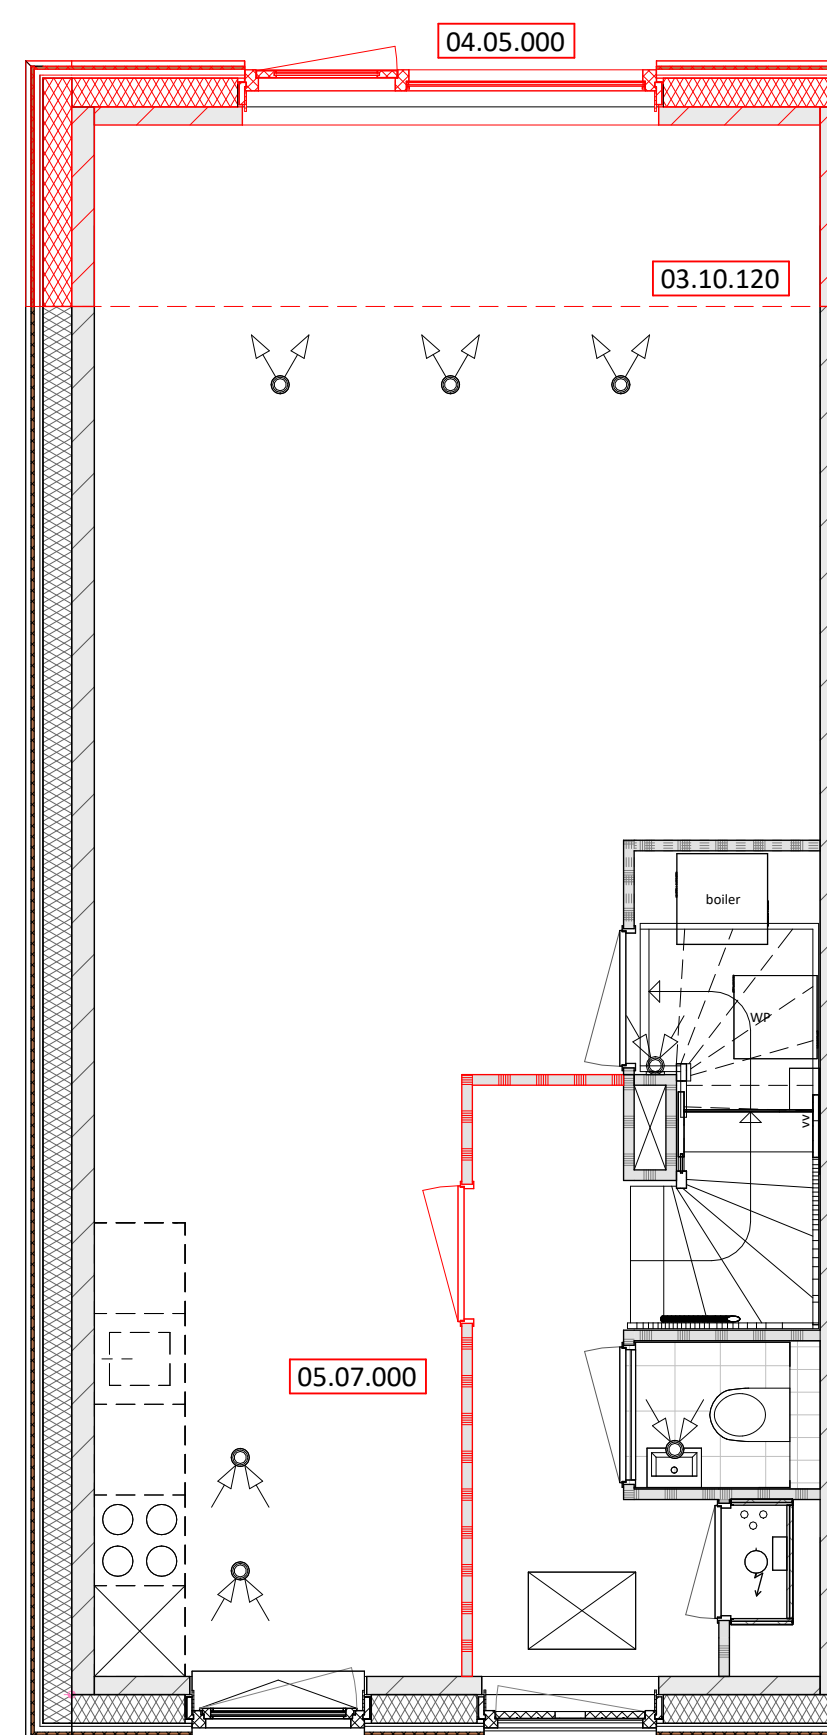


|           |                     |
|-----------|---------------------|
| 03.10.120 | Uitbouw 1200mm      |
| 04.05.000 | Achterpui spiegelen |
| 05.07.000 | Garderobenis        |

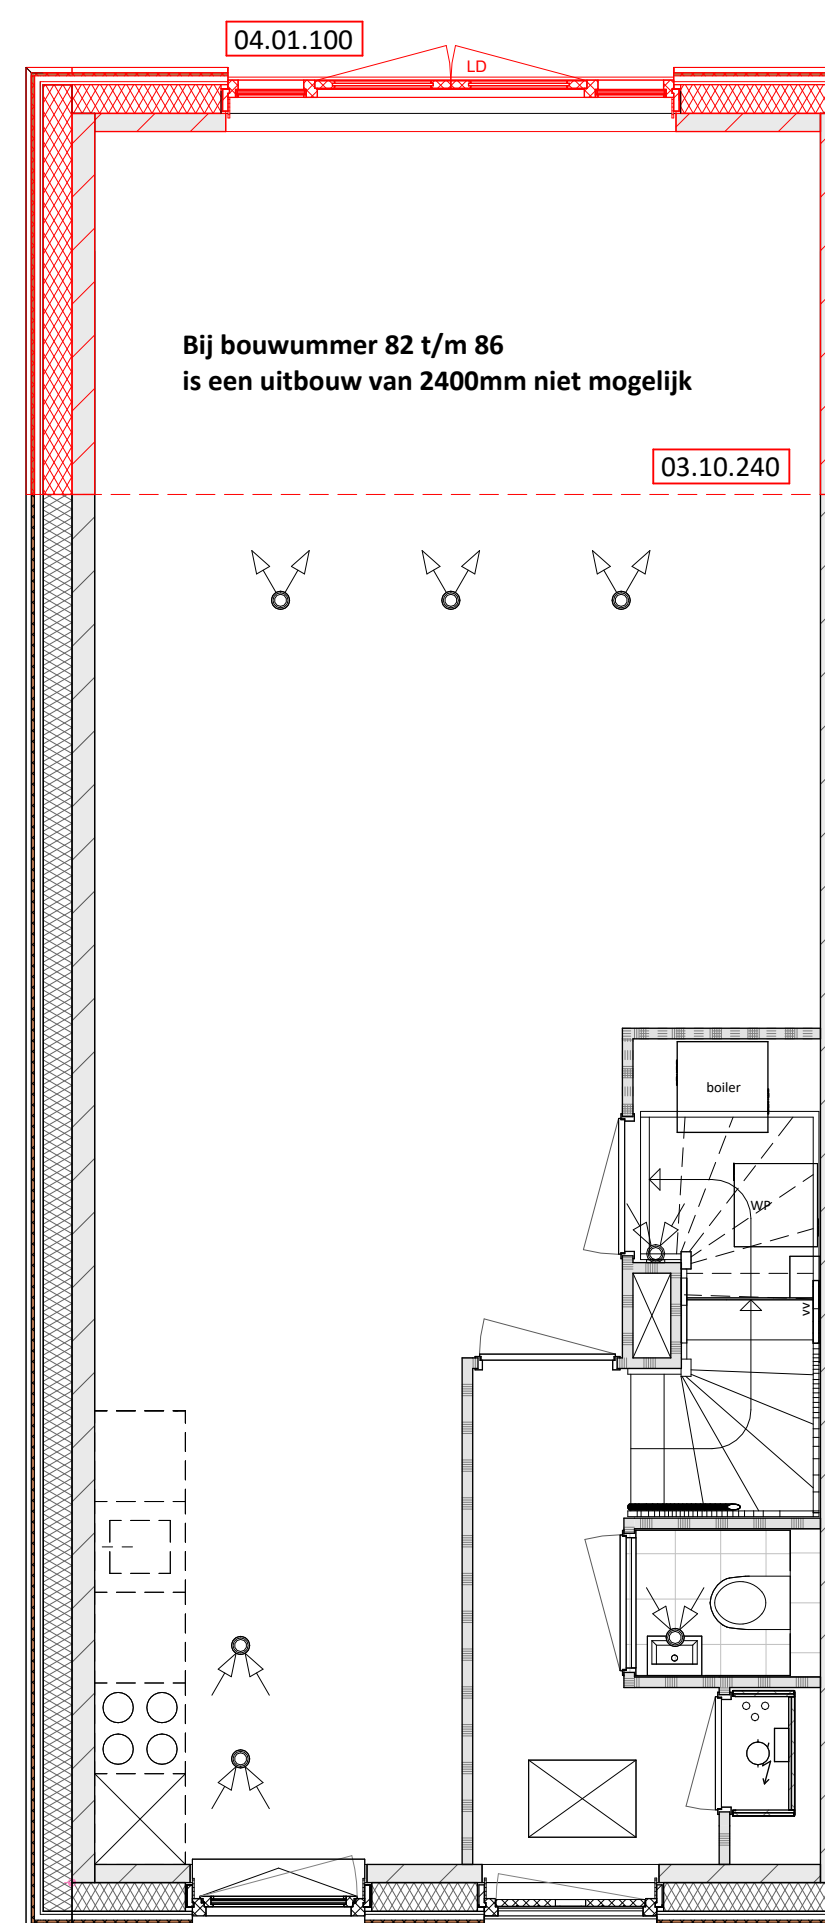


|           |                            |
|-----------|----------------------------|
| 03.10.241 | Uitbouw 2400mm             |
| 04.01.101 | Dubbele openslaande deuren |

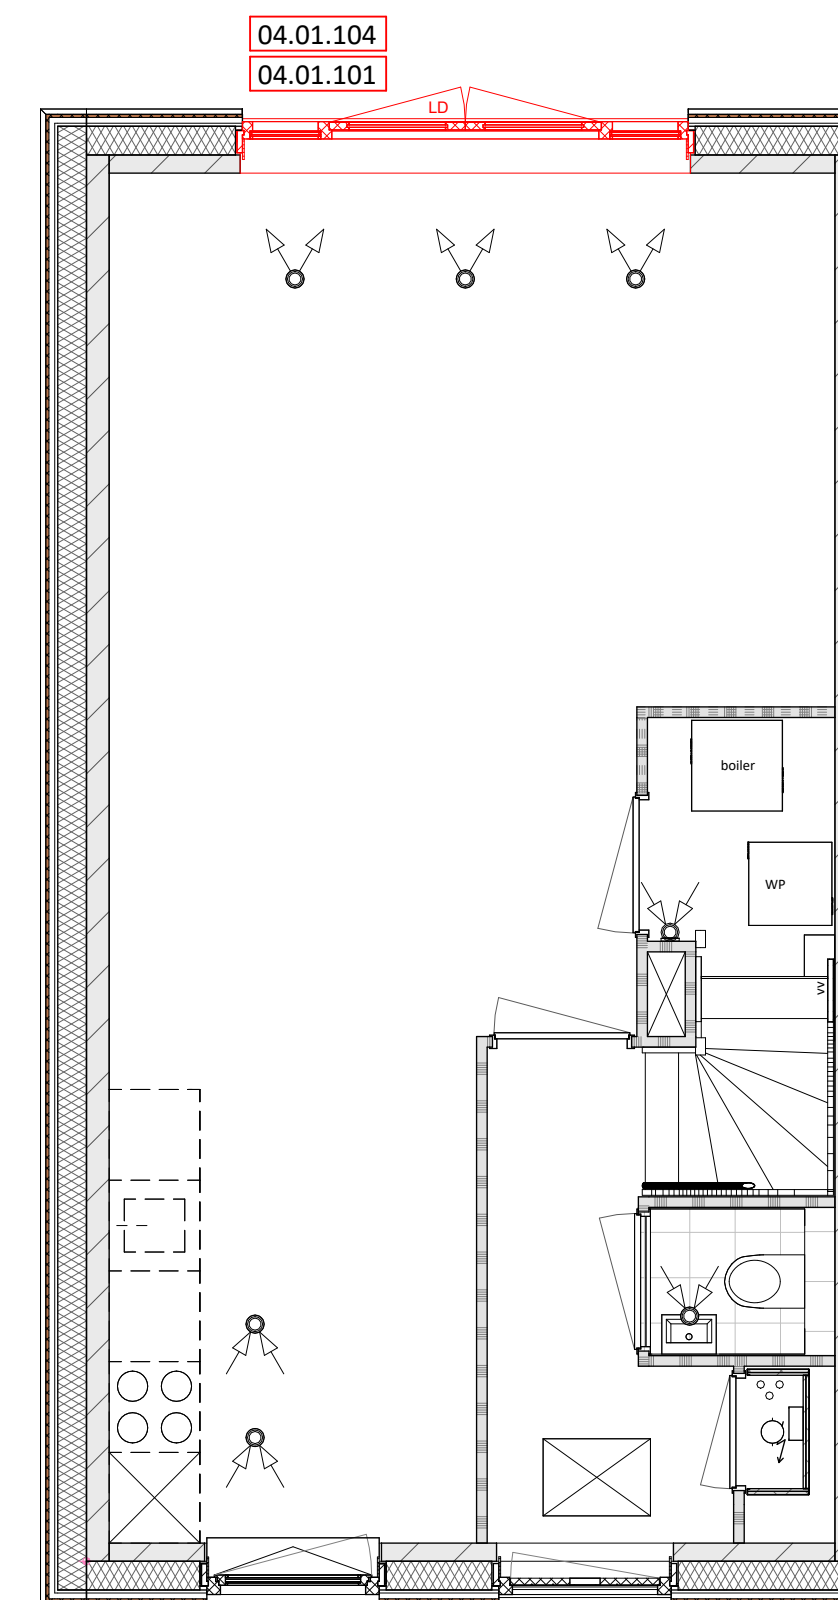


04.01.101 Dubbele openslaande deuren  
04.01.104 loopdeur wijzigen

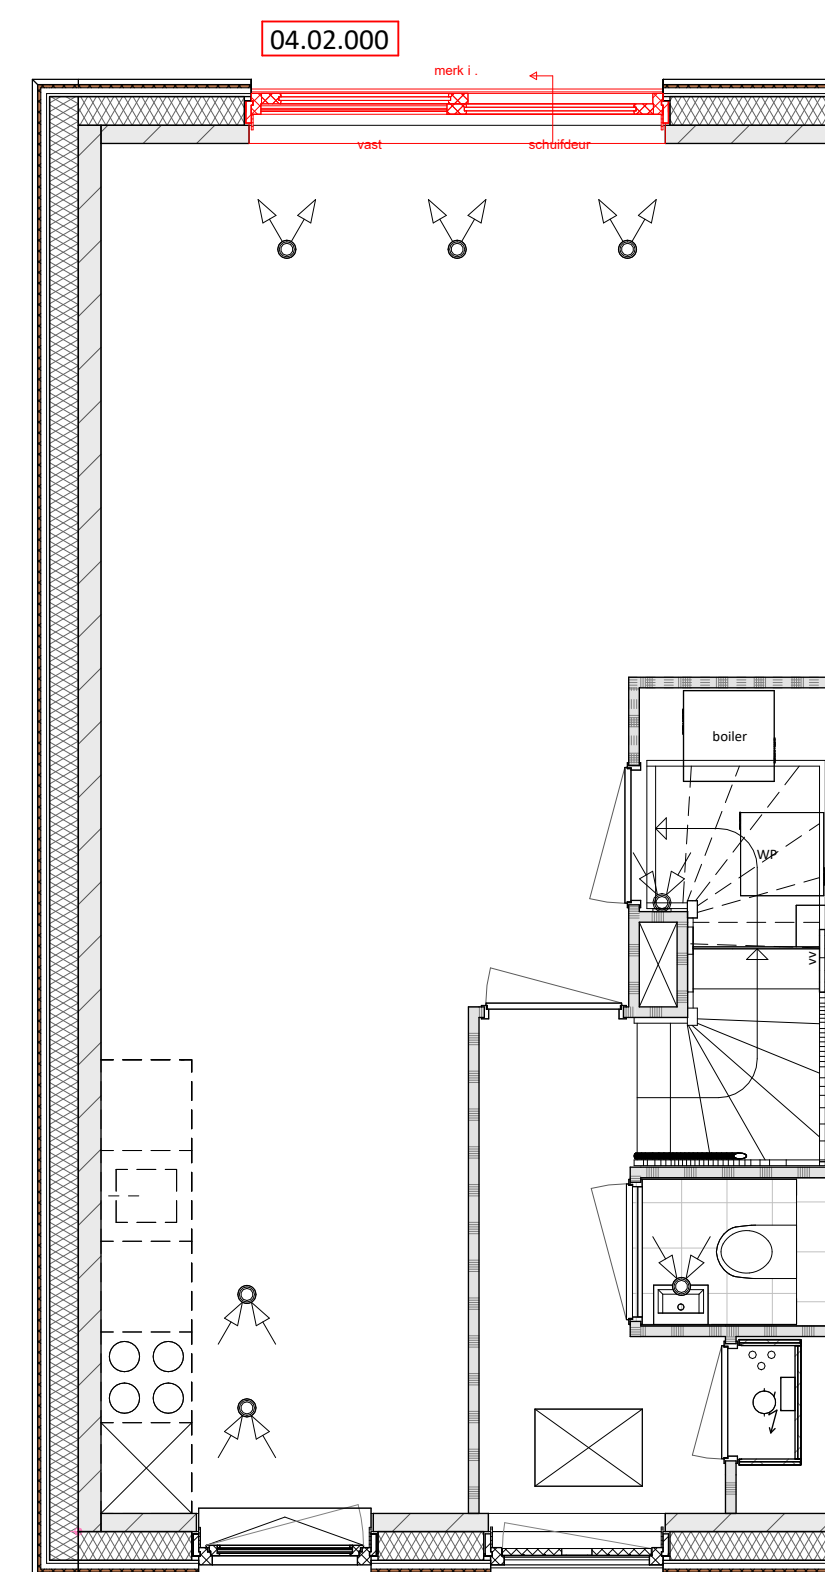

04.02.000 Schuifpui t.p.v. achtergevel

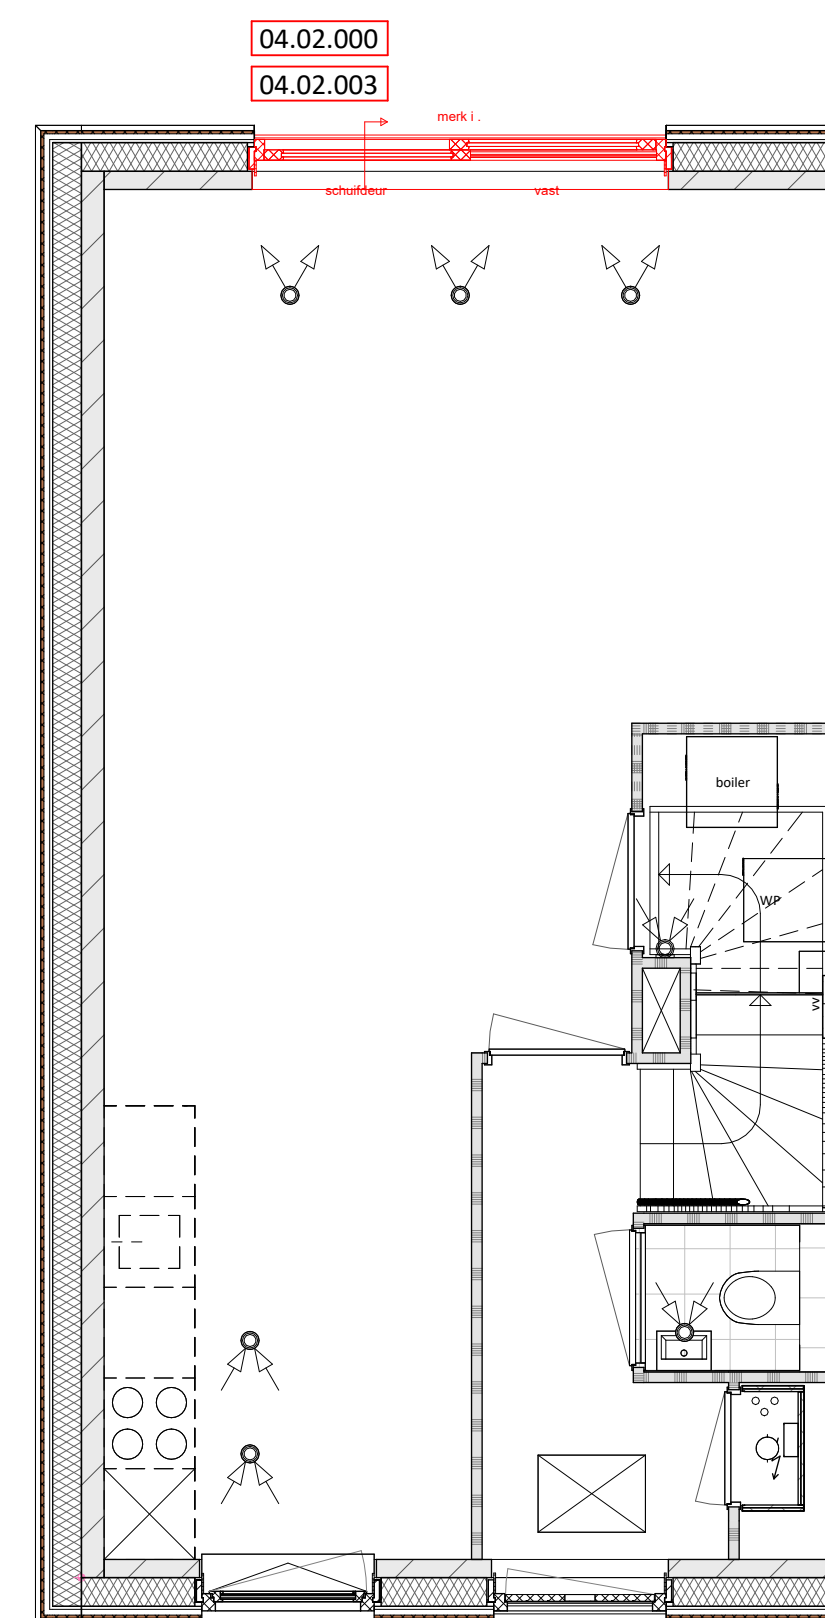

04.02.000 Schuifpui t.p.v. achtergevel  
04.02.003 Wijzigen loopdeur Schuifpui t.p.v. achtergevel

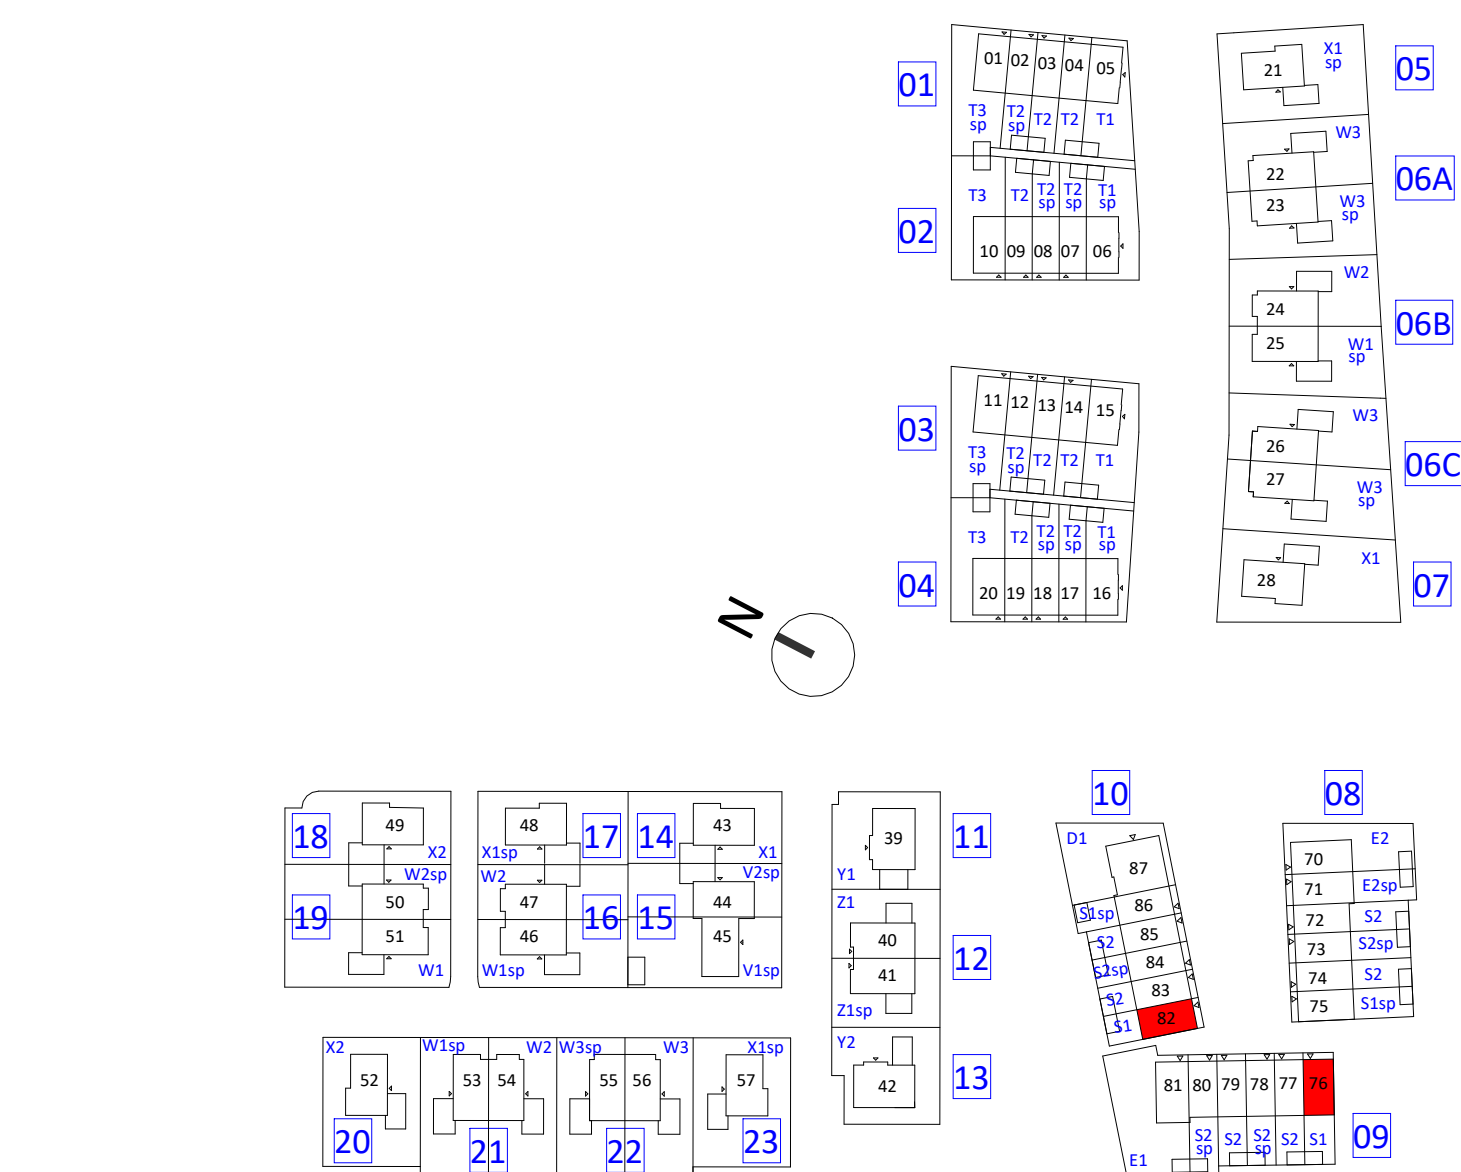



opdrachtgever

FORMHET B.V.

engineering

Morseweg 1, 1131 PE Volendam  
(0299) 367 322  
info@kbbouwgroep.nl  
www.kbbouwgroep.nl

's Gravenzandseweg 2, 2291 PE Wateringen  
+31(0)174 752288  
info@formhet.nl  
www.formhet.nl

---

|                                 |                |                |           |
|---------------------------------|----------------|----------------|-----------|
| project                         | fase           | <b>Verkoop</b> | bouwdeel  |
| Valkenweide fase 1<br>Montfoort |                |                |           |
| onderdeel                       | status         |                |           |
| woningtype S1 opties            | getekend       | schaal         | formaat   |
|                                 | <b>FORMHET</b> | <b>1:50</b>    | <b>A1</b> |

---

datum 14-09-2026

projectnummer

bladnummer

**VK-1705A**

file P26518\_FRM\_BWK\_r26.rvt

top ondermeer

LINKERGEVEL AANZICHTEN




Basis

03.10.120 Uitbouw 1200mm  
03.80.000 Dakkapel 1.8m voorzijde

03.10.240 Uitbouw 2400mm

Bij bouwnummer 82 t/m 86  
is een uitbouw van 2400mm niet mogelijk

ACHTERGEVEL AANZICHTEN

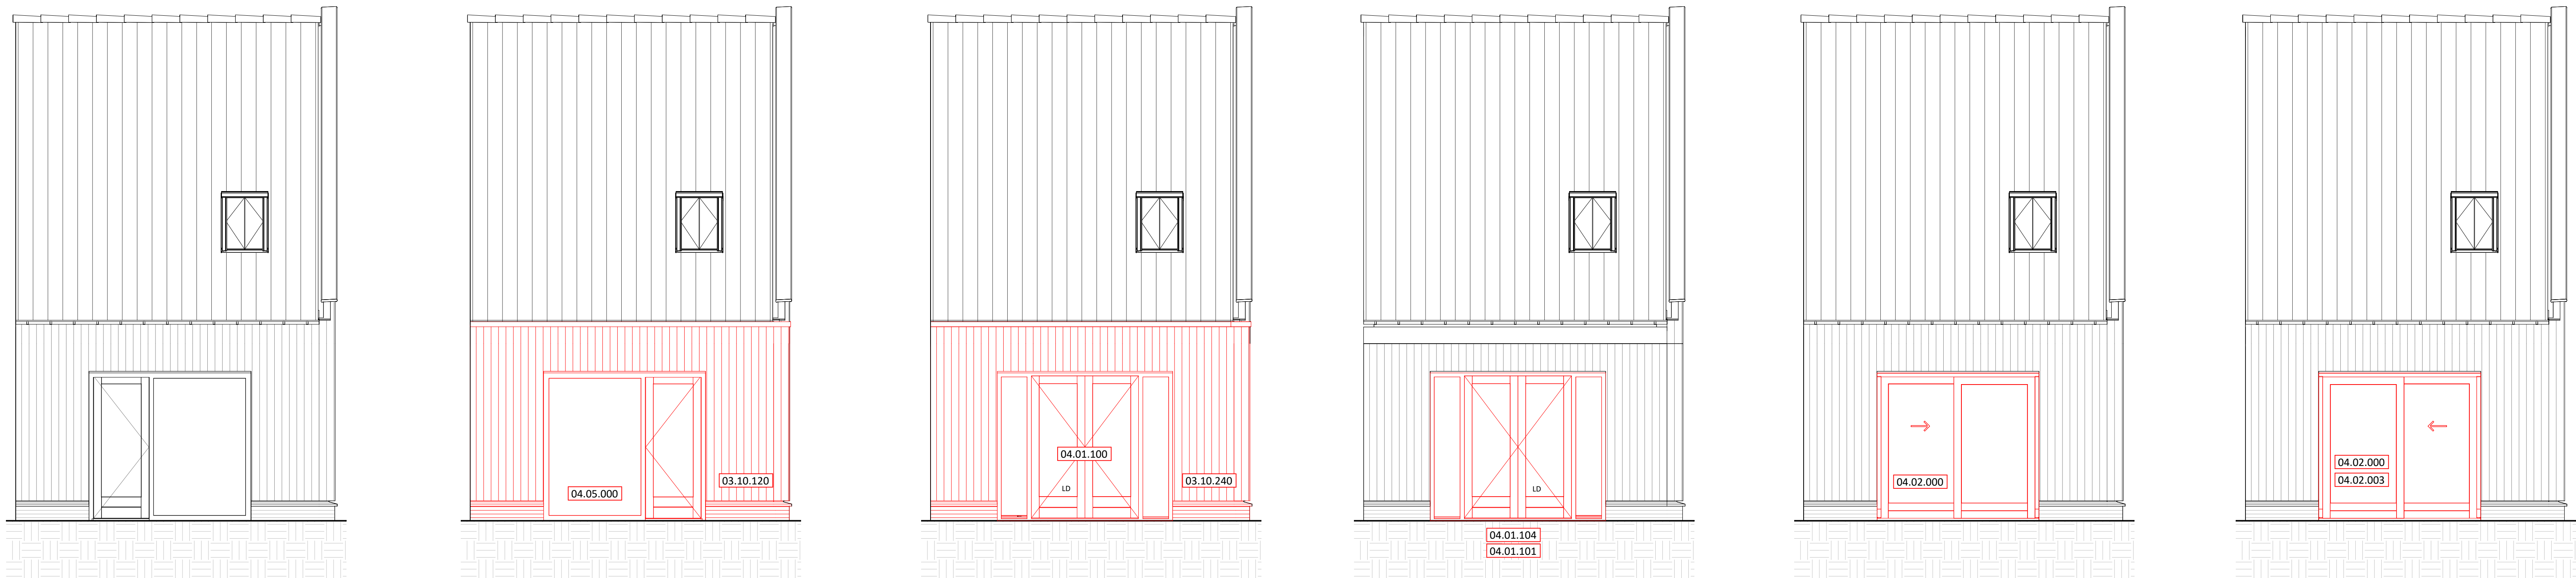

Basis

03.10.120 Uitbouw 1200mm  
04.05.000 Achterpui spiegelen

03.10.240 Uitbouw 2400mm  
04.01.100 Dubbele openslaande deuren

04.01.101 Dubbele openslaande deuren  
04.01.104 loopdeur wijzigen

04.02.000 Schuifpui t.p.v. achtergevel

04.02.000 Schuifpui t.p.v. achtergevel  
04.02.003 Wijzigen loopdeur Schuifpui t.p.v. achtergevel


Bij bouwnummer 82 t/m 86  
is een uitbouw van 2400mm niet mogelijk

VOORGEVEL AANZICHTEN



Basis

03.80.000 Dakkapel 1.8m voorzijde

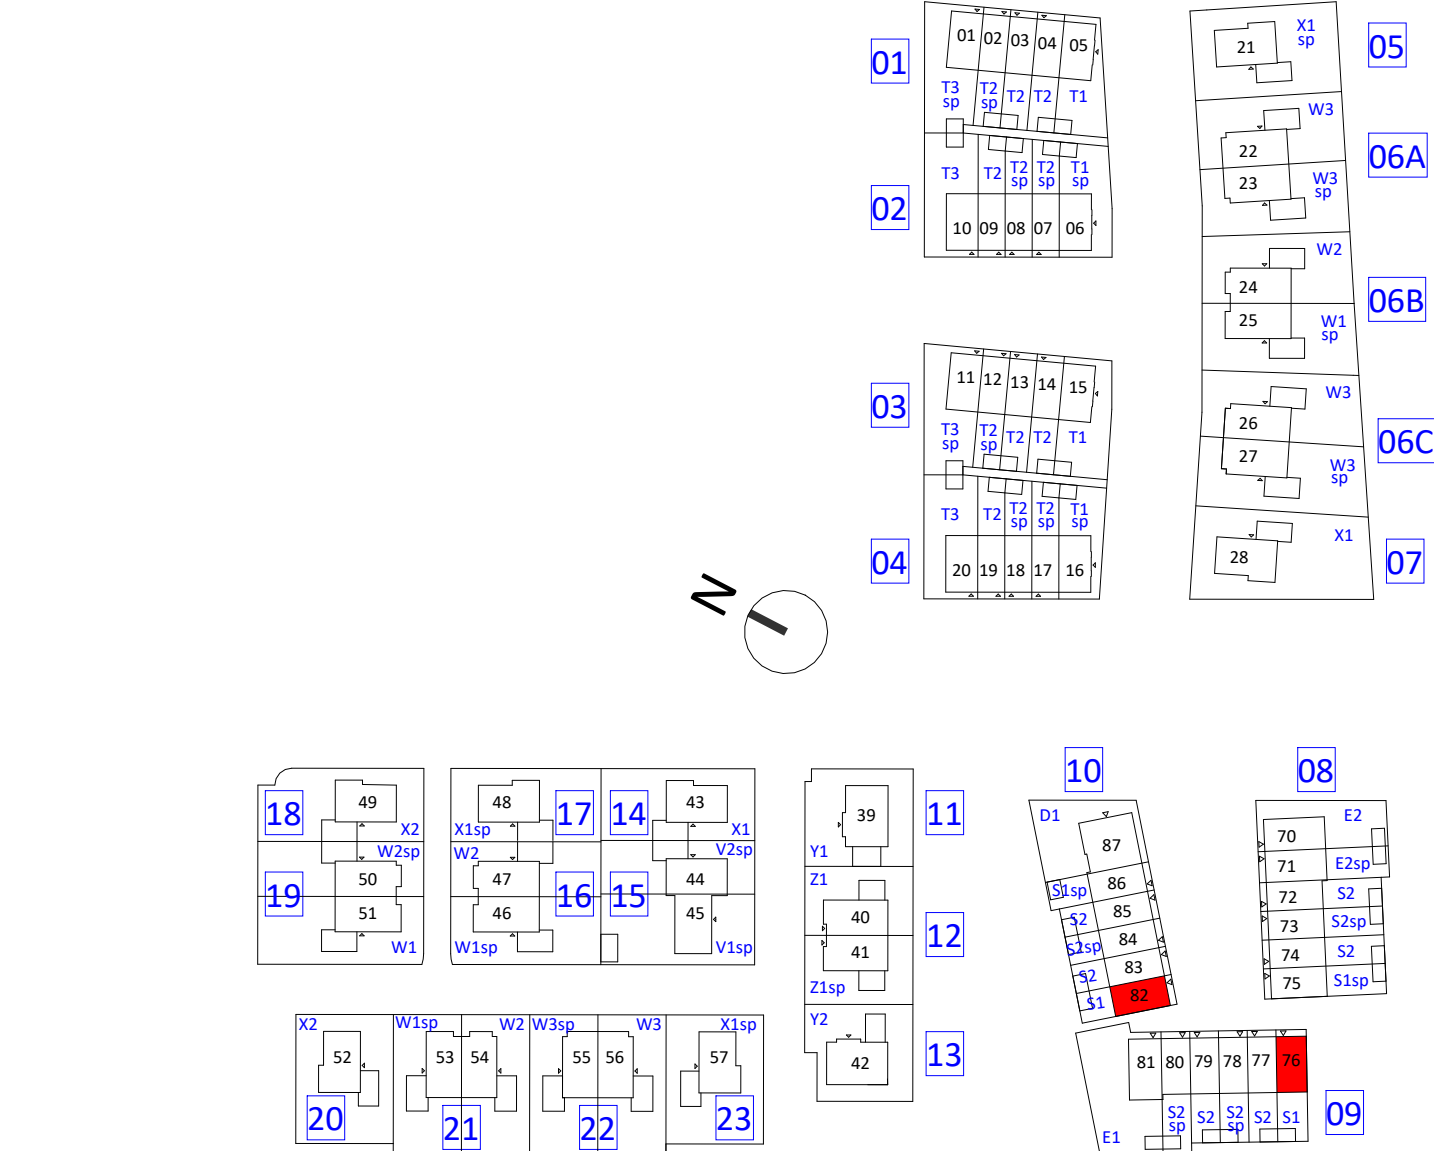

FORMHET

|               |                    |            |         |          |
|---------------|--------------------|------------|---------|----------|
| opdrachtgever | formet B.V.        | fase       | Verkoop | bouwdeel |
| project       | Valkenweide fase 1 | status     |         |          |
| ontwerper     | Montfoort          | grijskleur | schaal  | formaat  |
| woningtype    | S1 opties          | FORMHET    | 1:50    | A1       |
| projectnummer | P26518             | bladnummer |         |          |

datum 14-09-2025

P26518

VK-1705B

file P26518\_FRM\_BWK\_R26.rvt

type onbepaald wijziging