


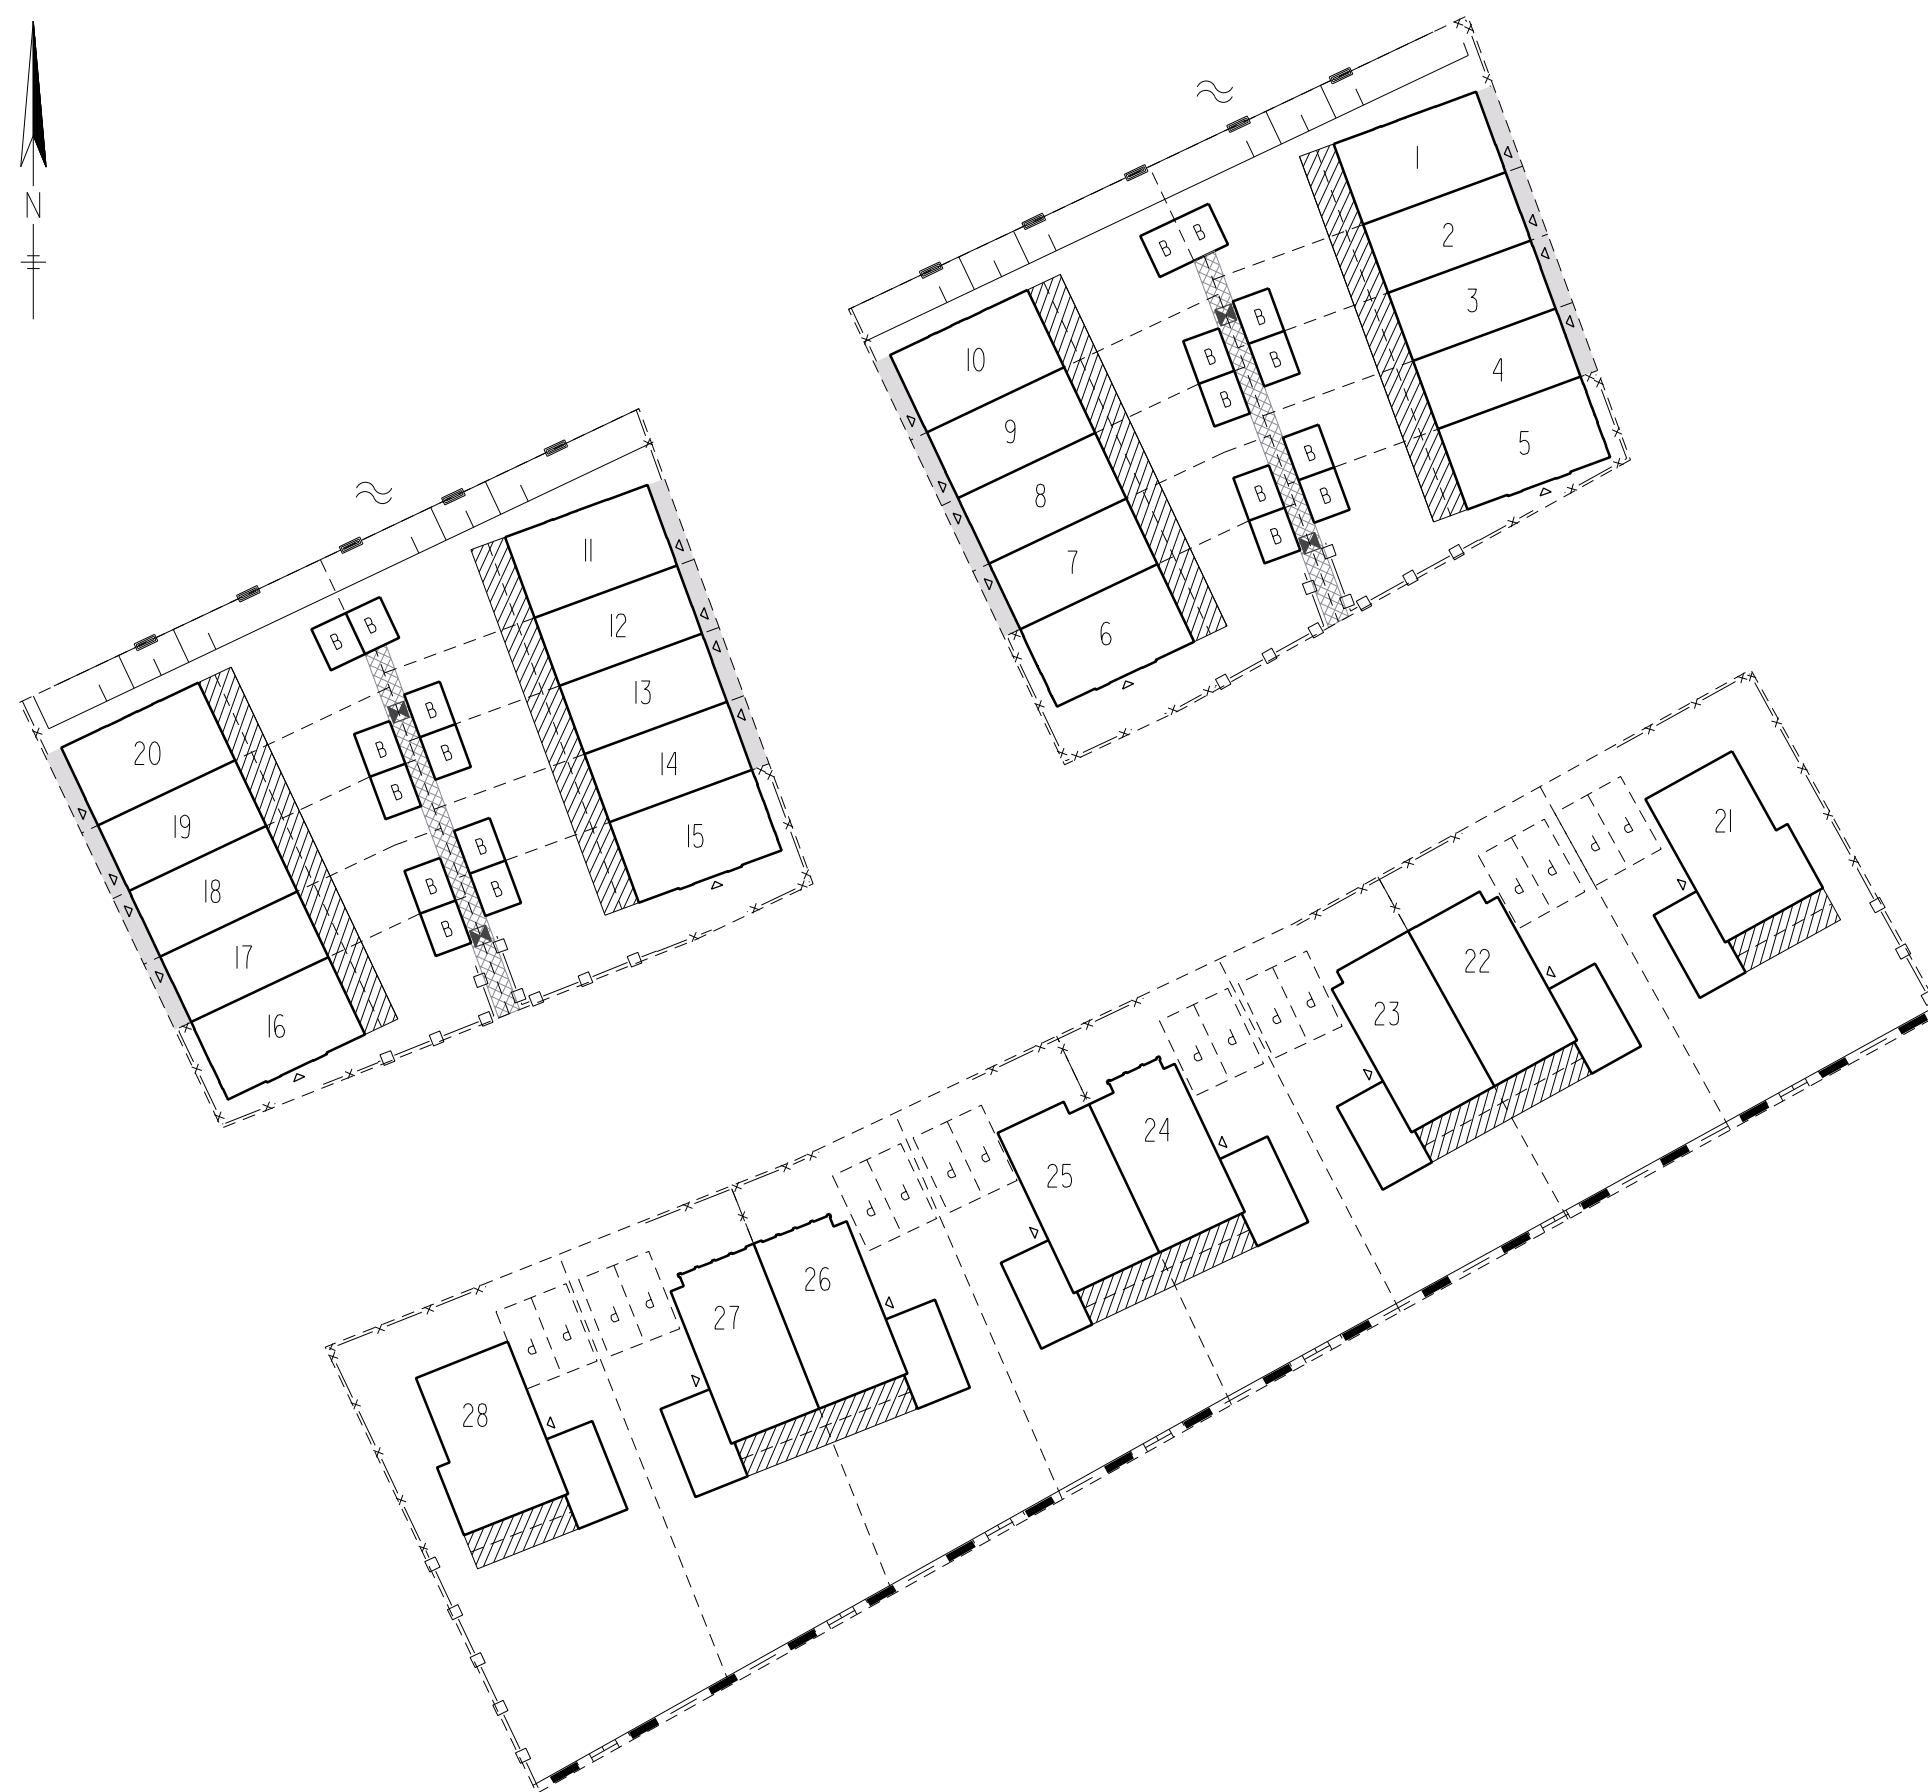

LEGENDA

- Bebouwingsvlak
- Uitbreidingsmogelijkheid
Optie keuze: 1.20m of 2.40m
- Uitbreidingsmogelijkheid
Optie keuze: 1.20m of 2.40m,
breedte uitbouw nader te bepalen
- Uitbreidingsmogelijkheid
Optie keuze: 1.20m
- Entree woning
- Kadastrale grens
- Bouwnummer
- Berging
- Hekwerk met hедера,
ca. 1.80m hoog
- Poortdeur
- Haag, hoog, ca. 1.80m
- Haag, middenhoog,
ca. 1.50m, in talud met ca.
30cm hoogte verschil
- Haag, laag, ca. 0.80m
- Parkeren privé terrein
- Recht van overpad
- Delftse stoep
- Straatkolk,
locatie en hoeveelheid indicatief
- Talud
- Watersymbool
- Houten beschoeiing, hoogte
bovenzijde ca. 1.30m onder
vloerpeil begane grond
- Houten damwand, hoogte
bovenzijde ca. 0.10m onder
vloerpeil begane grond

0m 5.0m 10.0 15.0m 20.0m 25.0m

WONINGBOUWLOCATIE
VALKENWEIDE, MONTFOORT
VERKOOPFASE 1A, BOUWNUMMERS 1 T/M 28
SCHAAL: 1:500

DATUM: 20-08-2026
STATUS: DEFINITIEF
TEKENINGNUMMER: W26-40844-16-PO-01