





voorgevel




achtergevel

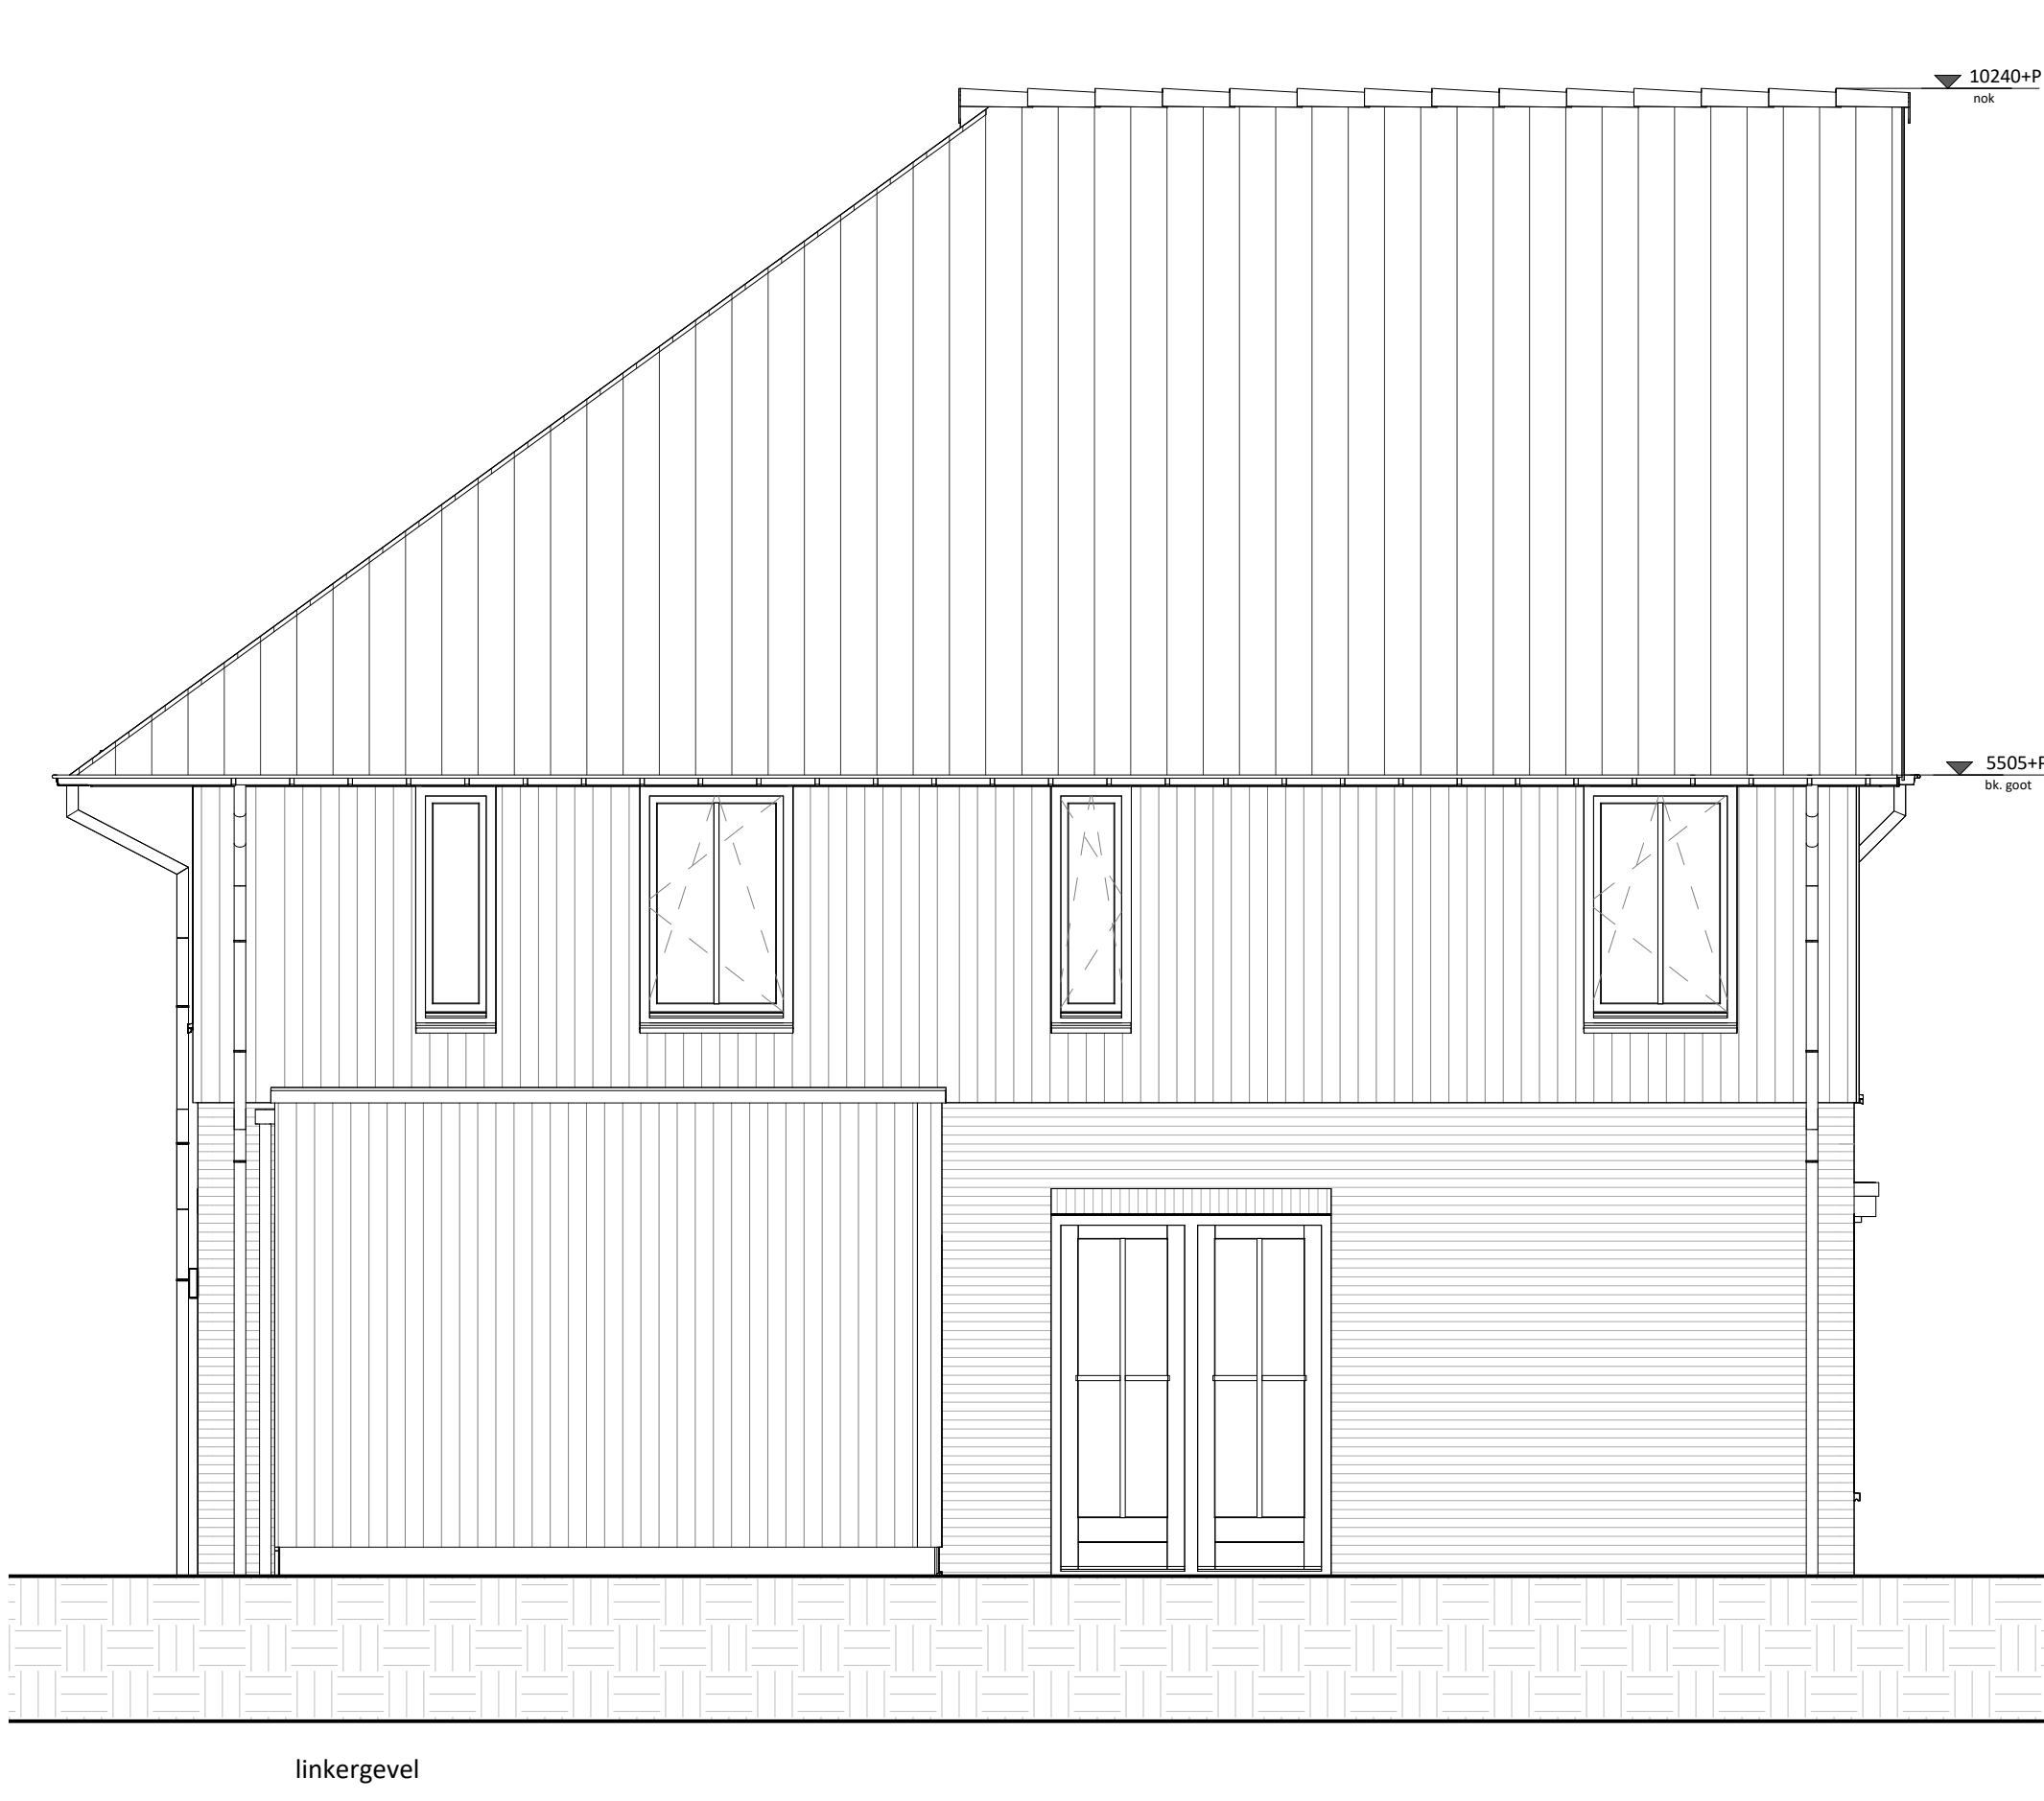


linkergevel

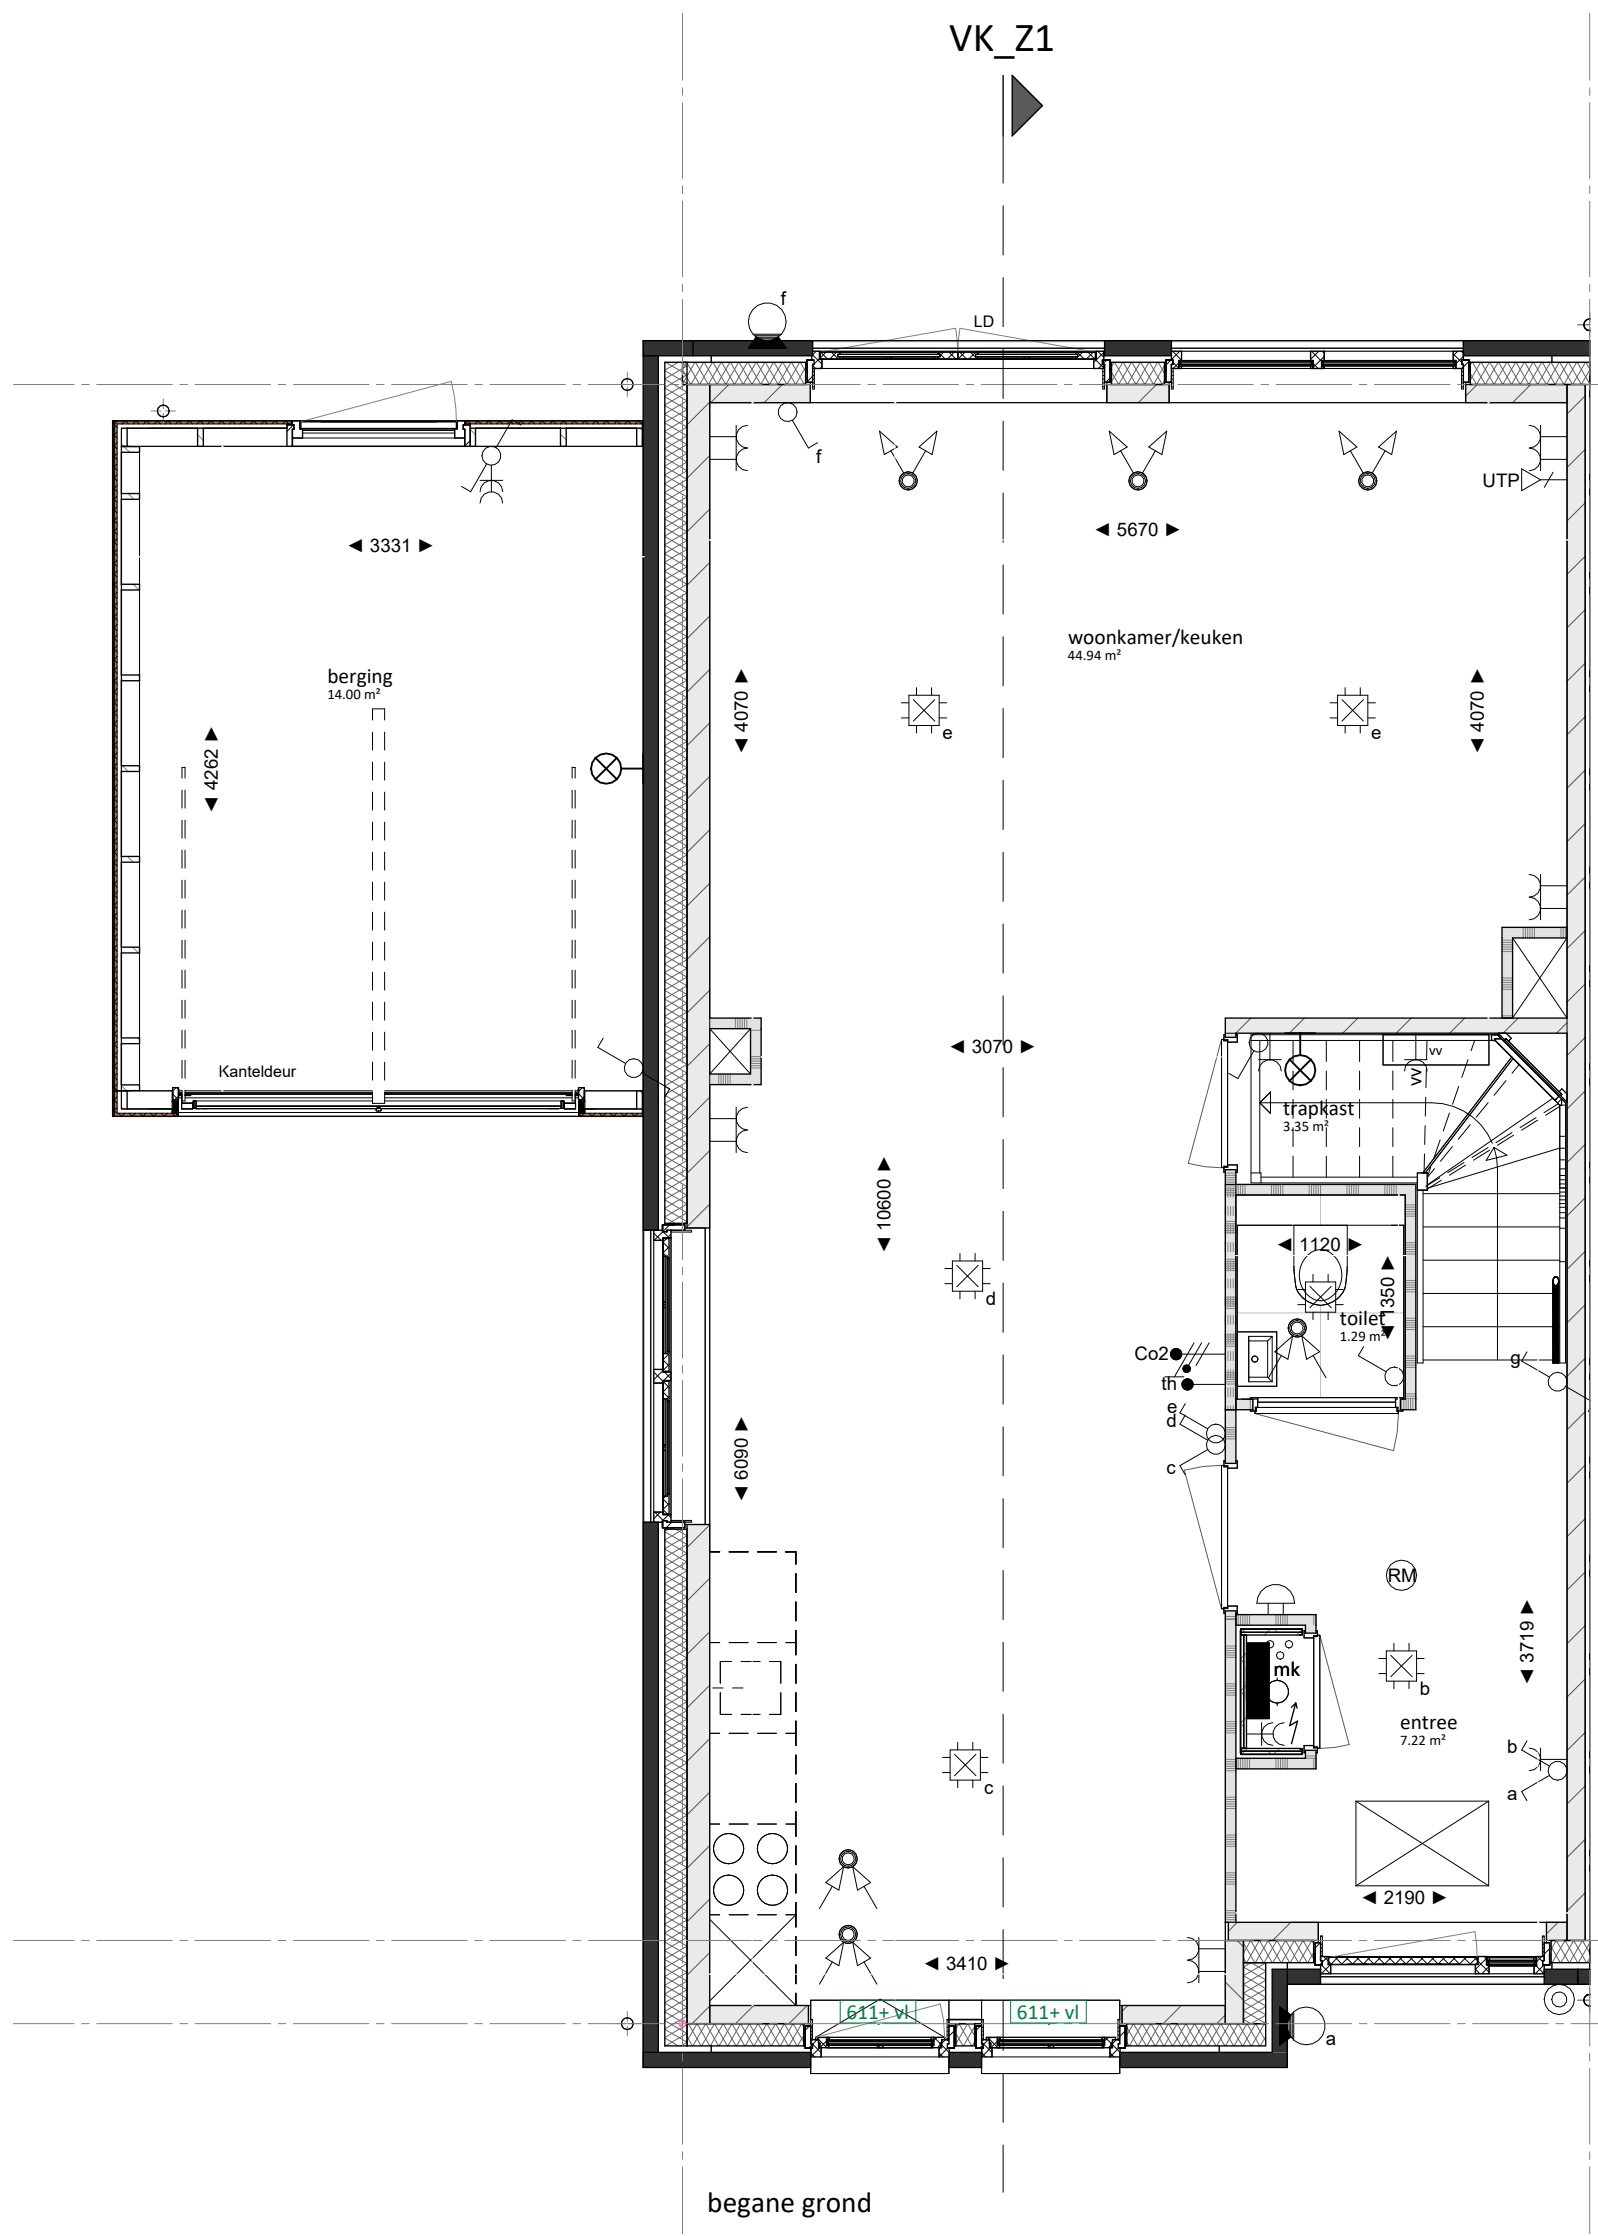


begane grond

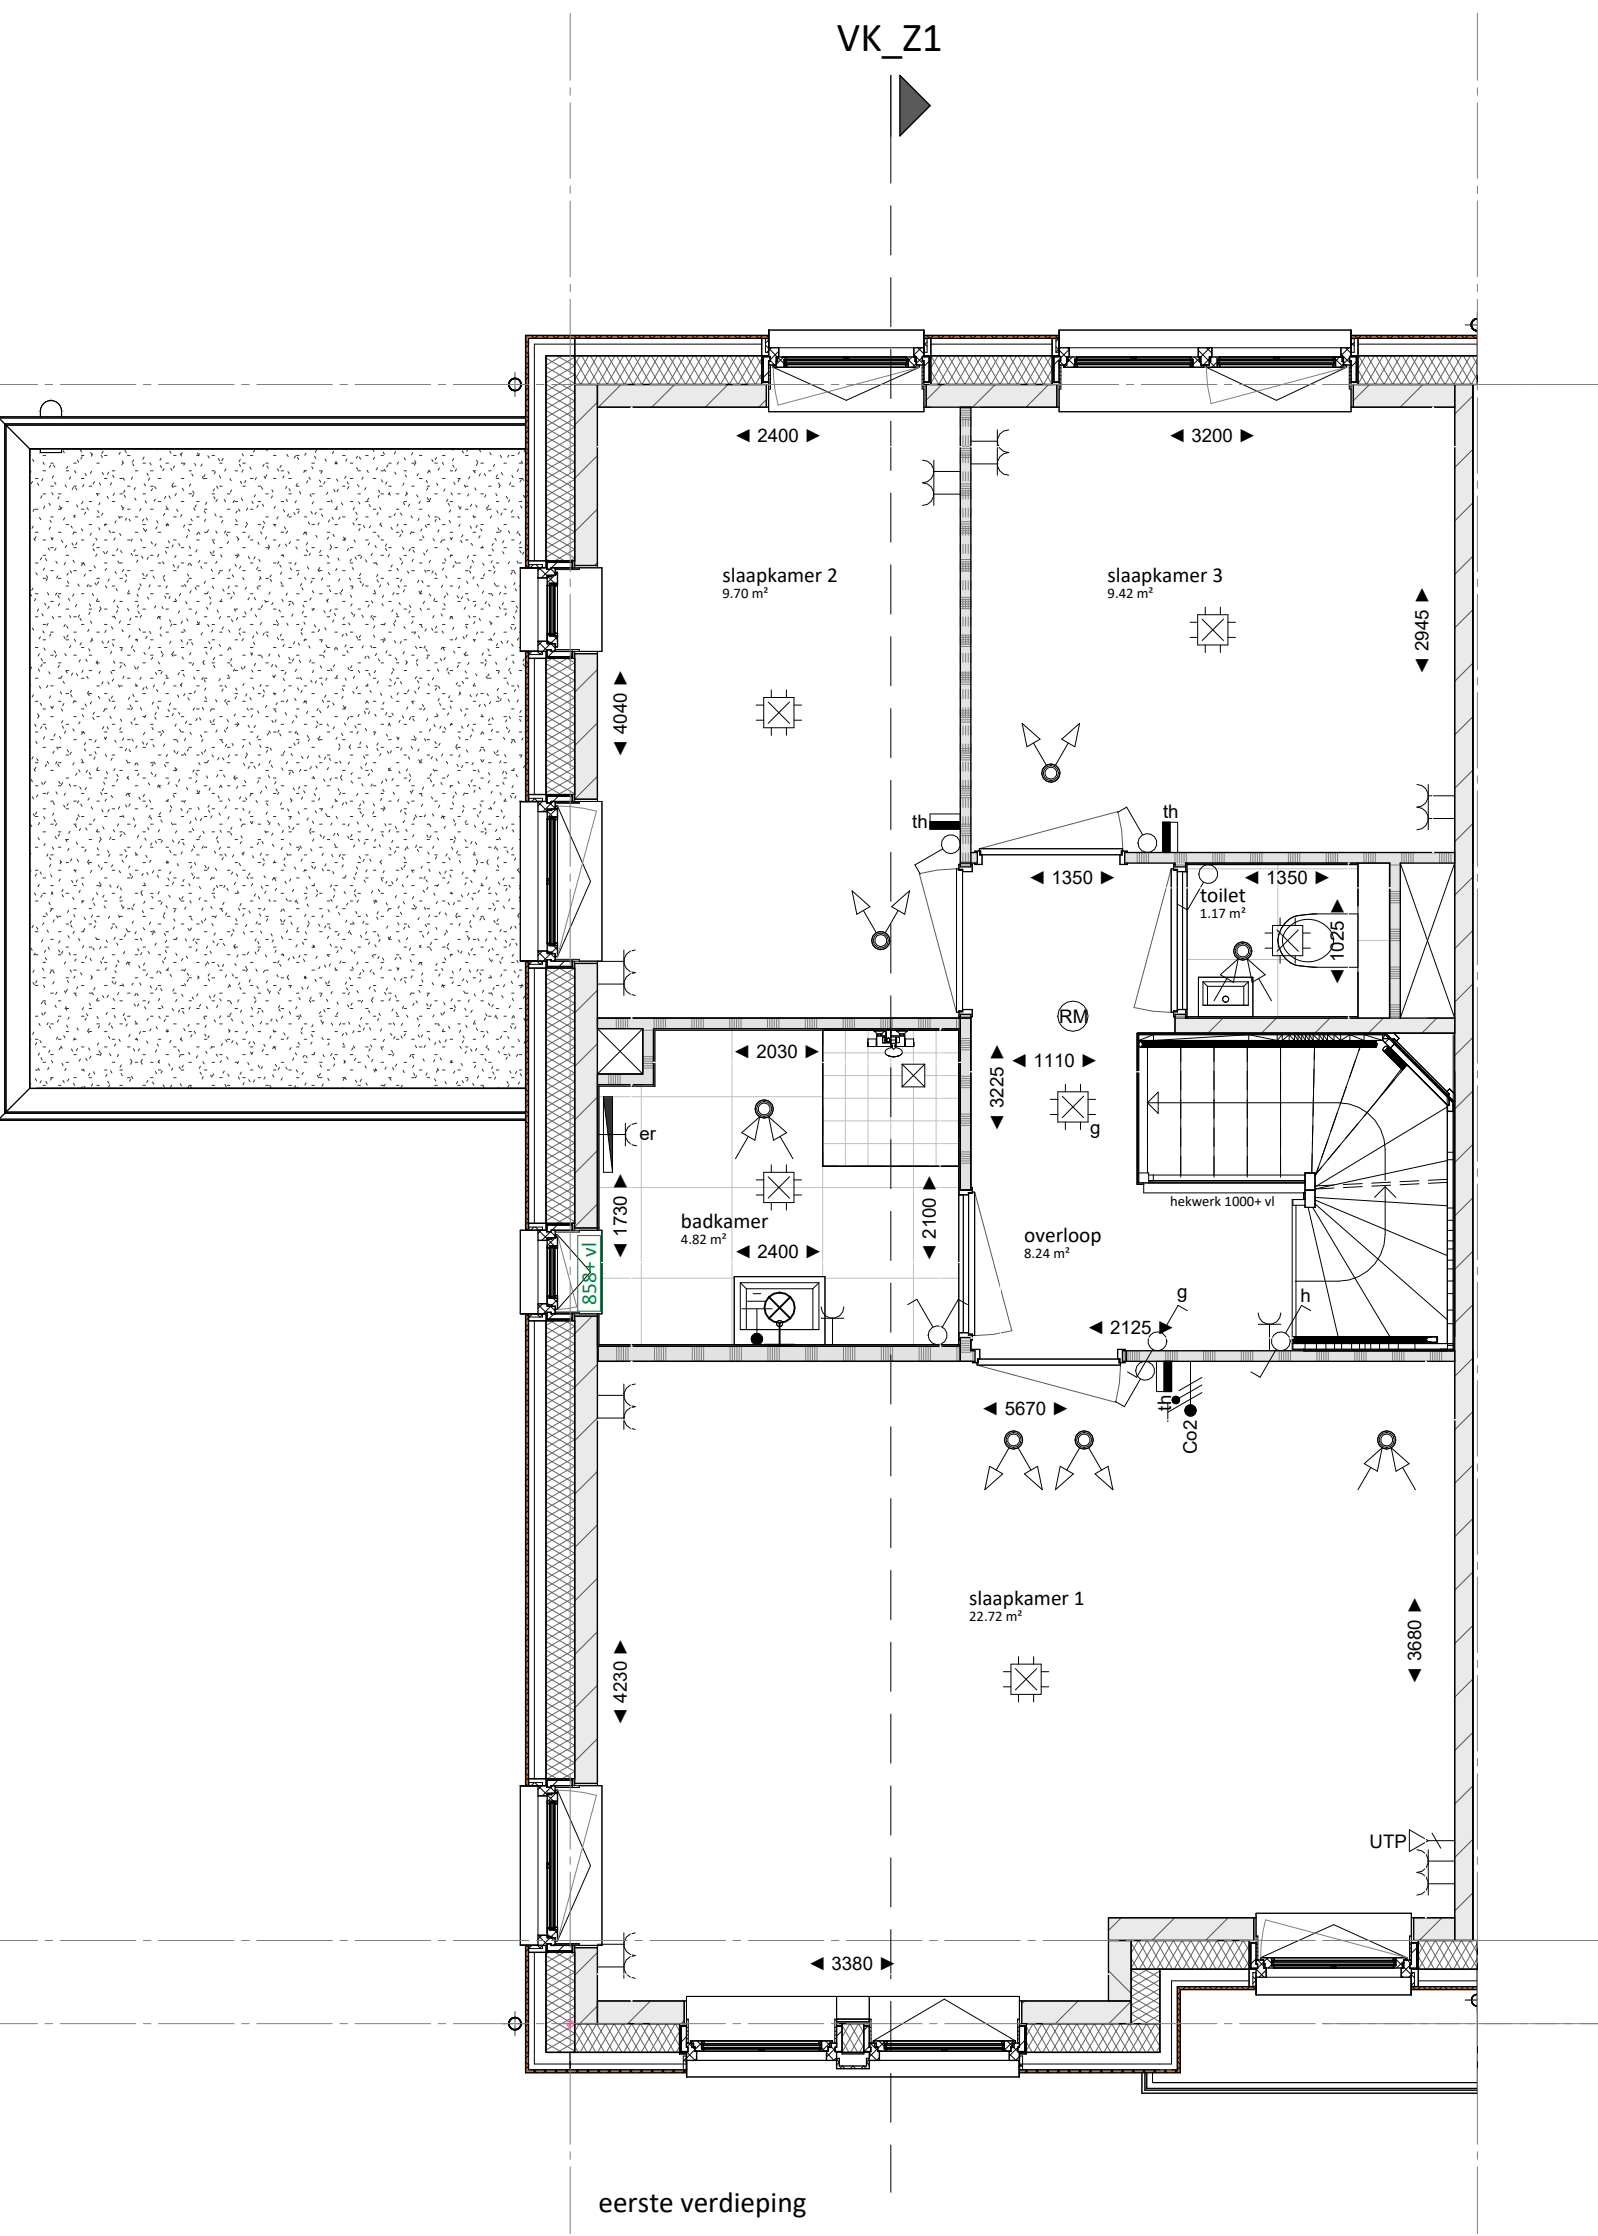

eerste verdieping

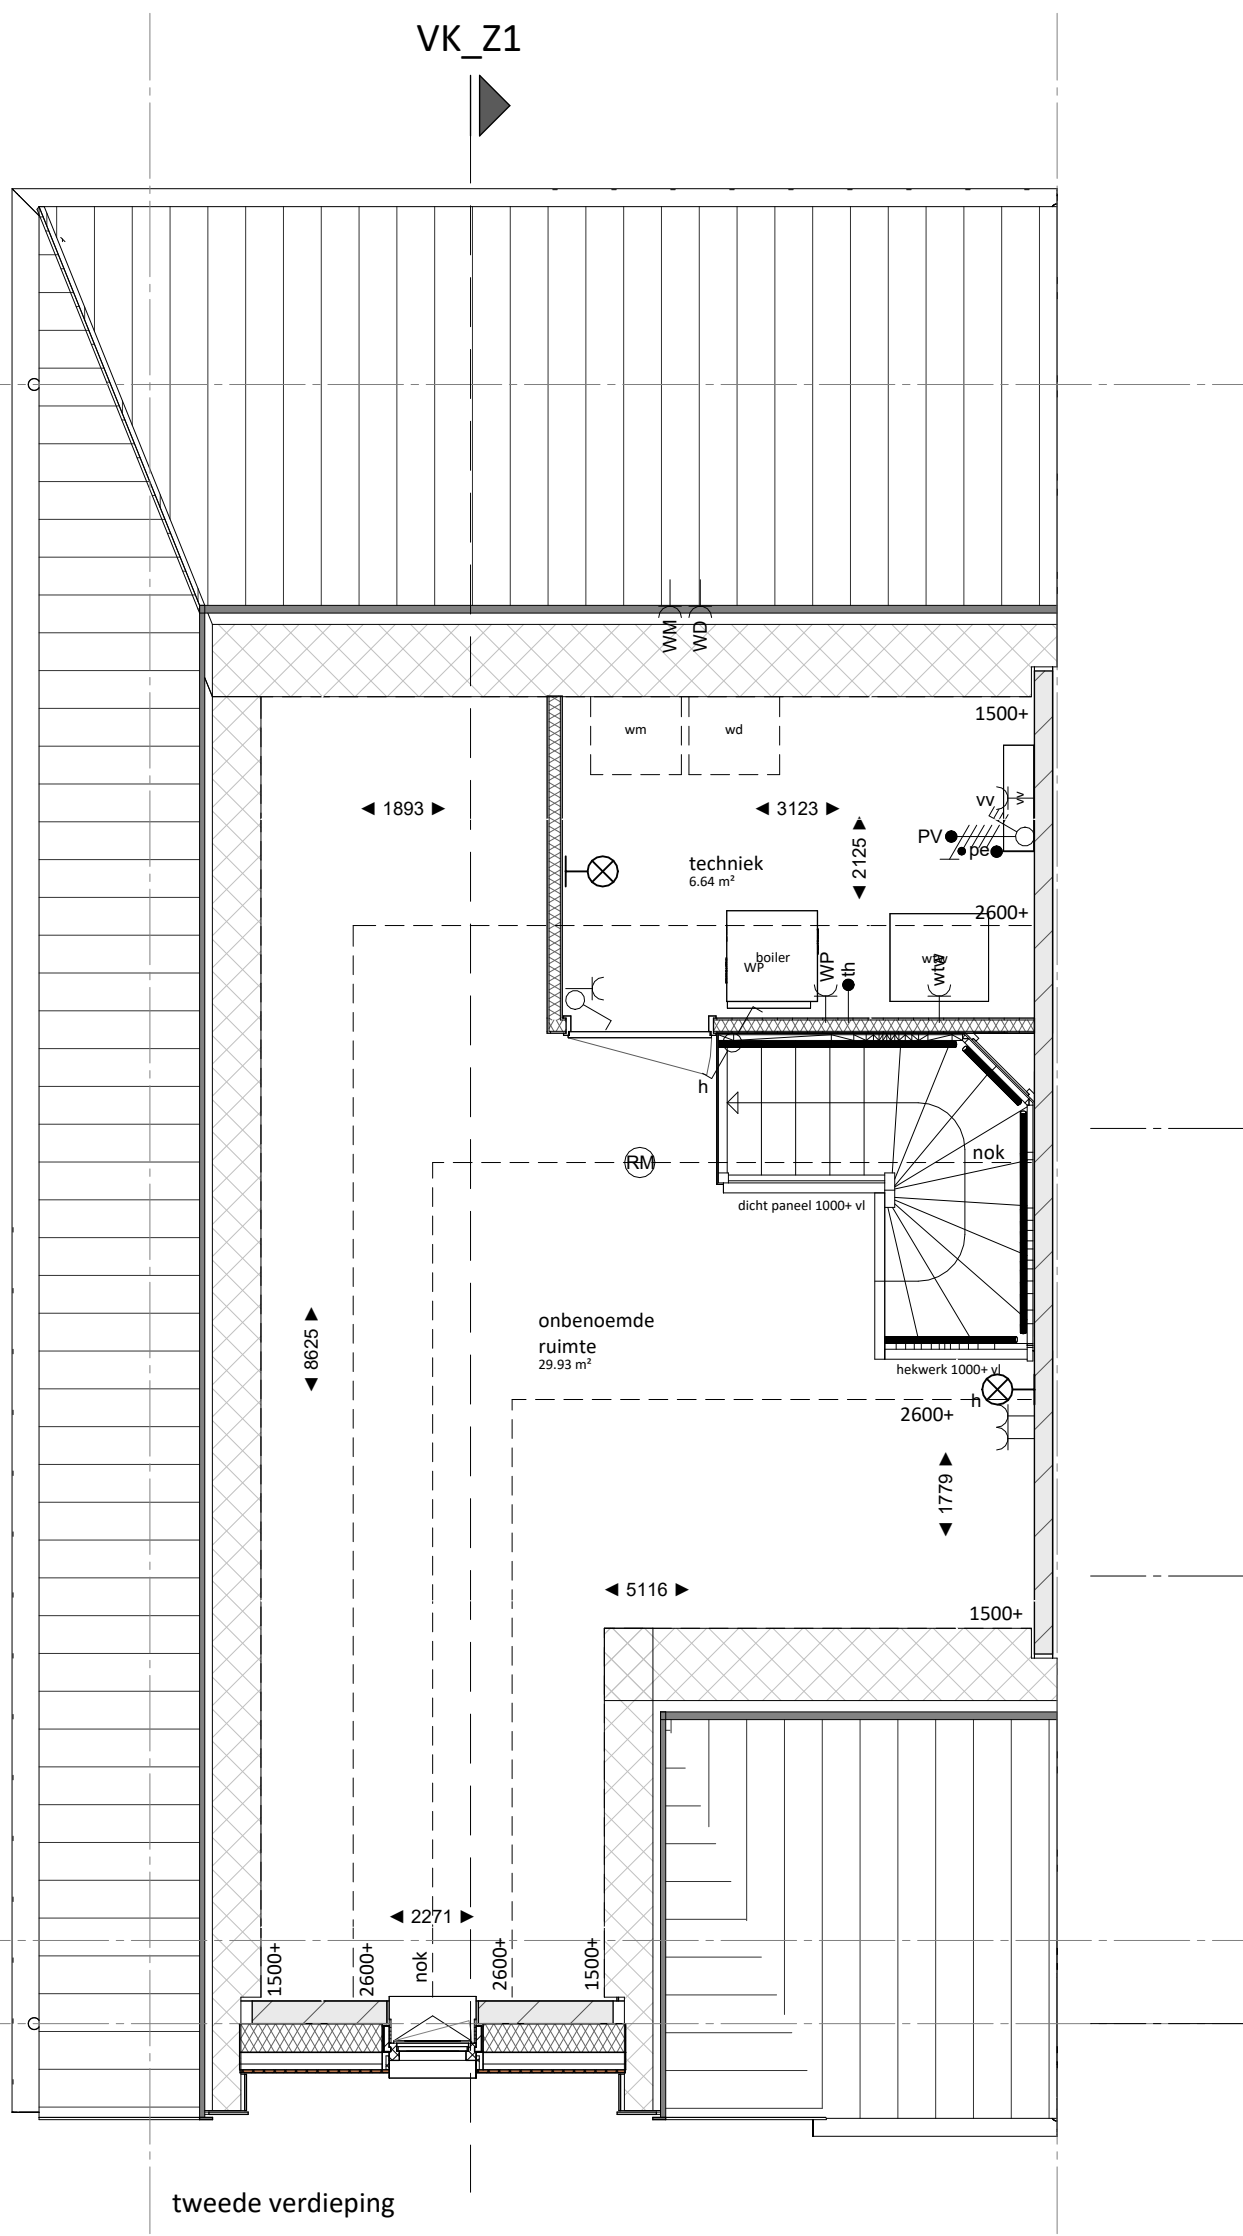

tweede verdieping

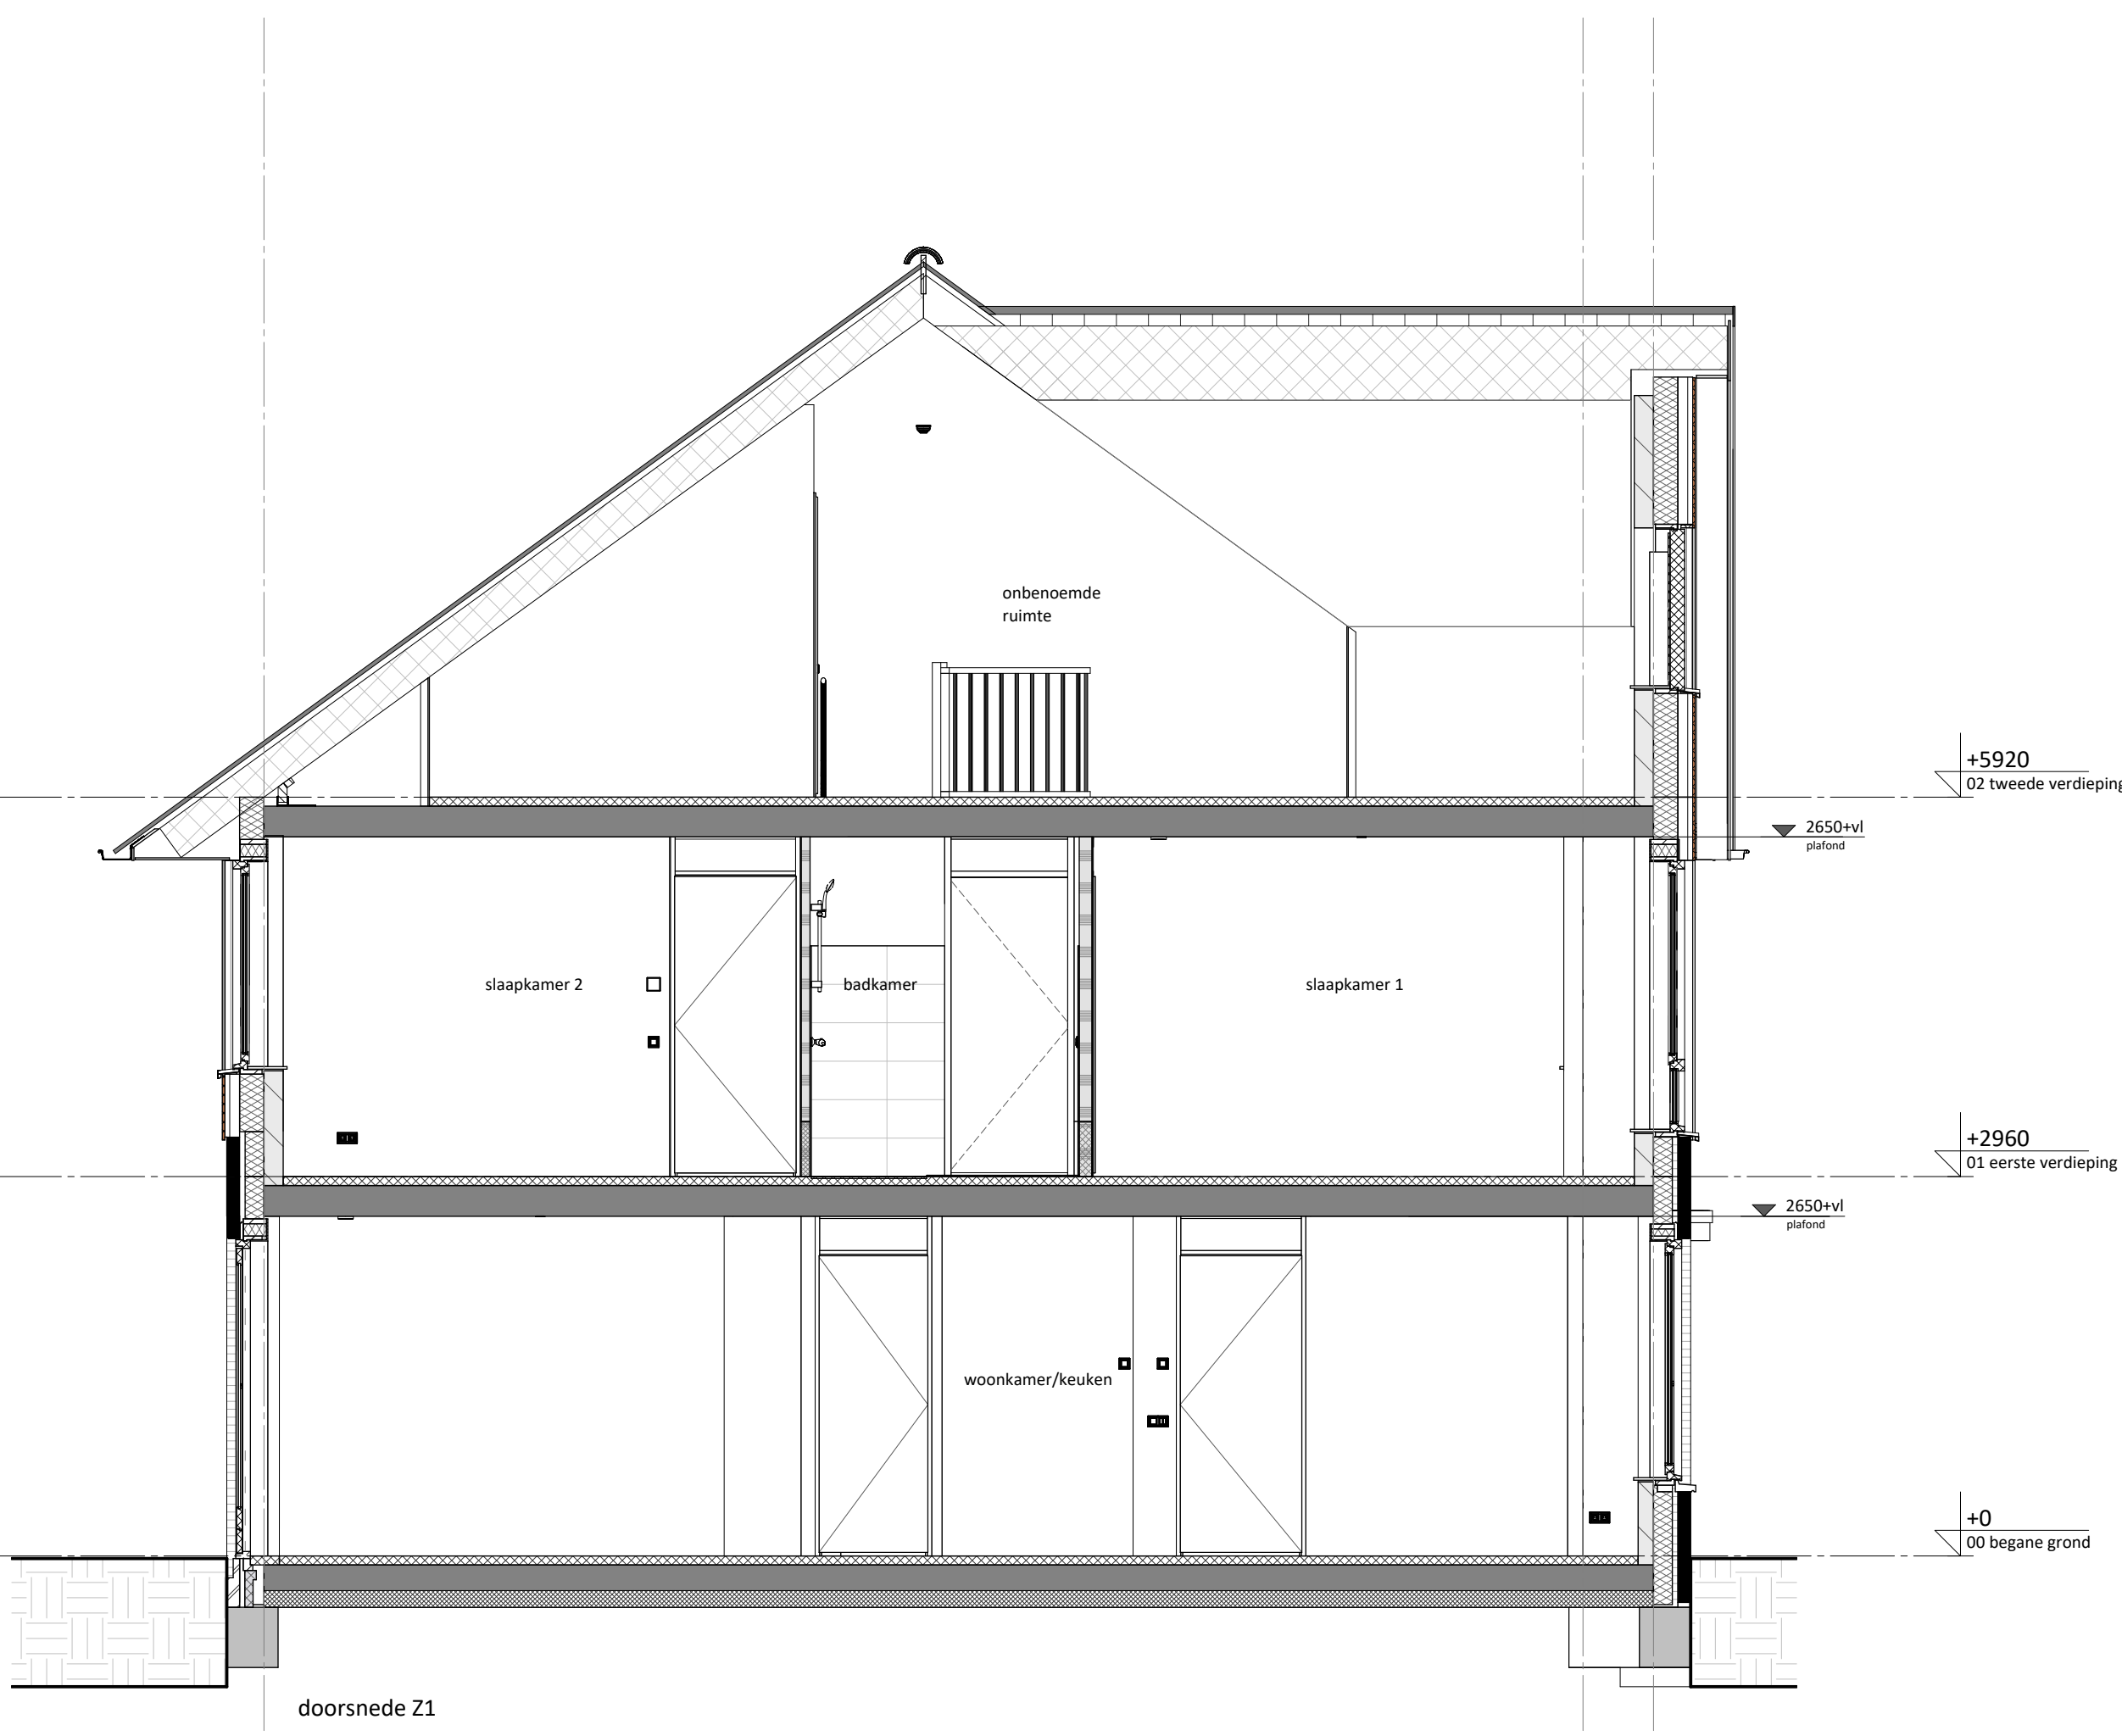

doorsnede Z1

renvooi

bouwkundig

metabeelwerk, dik 100mm

houten gevelbekleding

isolatie, dik 147/170/180mm

kalisandsteen, dik 100/120/150mm (kwaliteit conform constructeur)

prefab beton, dik 150mm (kwaliteit conform constructeur)

lichte scheidingwand, dik 70/100mm (gbo, licht o.g.)

lichte scheidingwand, dik 70mm (gbo, zwart o.g.)

lichte scheidingwand, dik 70mm (gbo, hydro o.g.)

metabluut, dik 100mm

wandtegels

kl.

LD

Onbenoemde ruimte als gevolg van krijtstreepmethode, aantal m2 volgens rapportage bouwbesluitberekeningen

alle trappen:
opstede = 185mm
aanstede = 220mm

Lijstzetting
type Y1 en Y2 de trap van 1e naar 2e verdieping
opstede = 197mm
aanstede = 200mm

mk

meterkast

wpu

opstelplaats warmtepomp

wtw

opstelplaats WTW-unit

boiler

opstelplaats boiler voorraad vat

wm

opstelplaats wasmachine

wd

opstelplaats wasdroger

W-installatie

ventilatie toevoer (wand- of plafond ventiel)

ventilatie afvoer (wand- of plafond ventiel)

hangend toilet

wastafel

fontein

douchehoek

elektrische radiator

verdelers vloerverwarming

verdelers vloerverwarming met ombouw

hwa

leidingsschacht

Let op:
kanalen in het zicht ter plaatse van onbenoemde ruimte en techniekruimte

E-installatie

plafond lichtpunt

wand lichtpunt

enkeelpolige schakelaar

serie schakelaar

wissel schakelaar

bel drukker

schel bel

enkele wandcontactdoos (wcd)

dubbele wandcontactdoos (wcd) hor.

dubbele wandcontactdoos (wcd) ver.

bedrade aansluitpunt data

thermostaat bedraad

thermostaat draadloos

enkele wcd tbv. elektrische radiator

enkele wcd tbv. wasmachine

enkele wcd tbv. wasdroger

enkele wcd tbv. warmtepomp

enkele wcd tbv. vloerverdelers

dubbele wcd in de meterkast

centrale aarding

Co2 aansluiting

rookmelder plafond/aan pendel

buitenlamp

01

02

01

02

