



voorgevel

bwnr 40
type Z1

bwnr 41
type Z1sp



rechtergevel

bwnr 41
type Z1sp



achtergevel

bwnr 41
type Z1sp

bwnr 40
type Z1



linkergevel

bwnr 40
type Z1

renvooi

bouwkundig


	metselewerk, dik 100mm		alle trappen: optrede = 185mm aantrede = 220mm
	houten gevelbekleding		Uitzondering type Y1 en Y2 de trap van 1e naar 2e verdieping optrede = 197mm aantrede = 200mm
	isolatie, dik 147/170/190mm		
	kalkzandsteen, dik 100/120/150mm (kwaliteit conform constructeur)		
	prefab beton, dik 150mm (kwaliteit conform constructeur)		
	lichte scheidingwand, dik 70/100mm (gibo, licht o.g.)		
	lichte scheidingwand, dik 70mm (gibo, zwaar o.g.)		
	lichte scheidingwand, dik 70mm (gibo, hydro o.g.)		
	metalstud, dik 100mm		
	wandtegels		
	meterkast		
	kluspluik		opstelplaats warmtepomp
	actieve deur		opstelplaats WTW-unit
	boiler		opstelplaats boiler voorraad vat
	opstelplaats wasmachine		opstelplaats wasdroger

W-installatie

	ventilatie toevoer (wand- of plafond ventiel)		hwa
	ventilatie afvoer (wand- of plafond ventiel)		leidingsschacht
	hangend toilet		
	wastafel		
	fontein		
	douchehoek		
	elektrische radiator		
	verdelers vloerverwarming		
	verdelers vloerverwarming met ombouw		

E-installatie

	plafond lichtpunt		enkele wcd tbv. elektrische radiator
	wand lichtpunt		enkele wcd tbv. wasmachine
	enkelpolige schakelaar		enkele wcd tbv. wasdroger
	serie schakelaar		enkele wcd tbv. warmtepomp
	wissel schakelaar		enkele wcd tbv. vloerverdelers
	bel drukker		dubbele wcd in de meterkast
	schel bel		centrale aarding
	enkele wandcontactdoos (wcd)		Co2 aansluiting
	dubbele wandcontactdoos (wcd) hor.		rookmelder plafond/aan pendeel
	dubbele wandcontactdoos (wcd) ver.		buitenlamp
	bedrade aansluitpunt data		
	thermostaat bedraad		
	thermostaat draadloos		

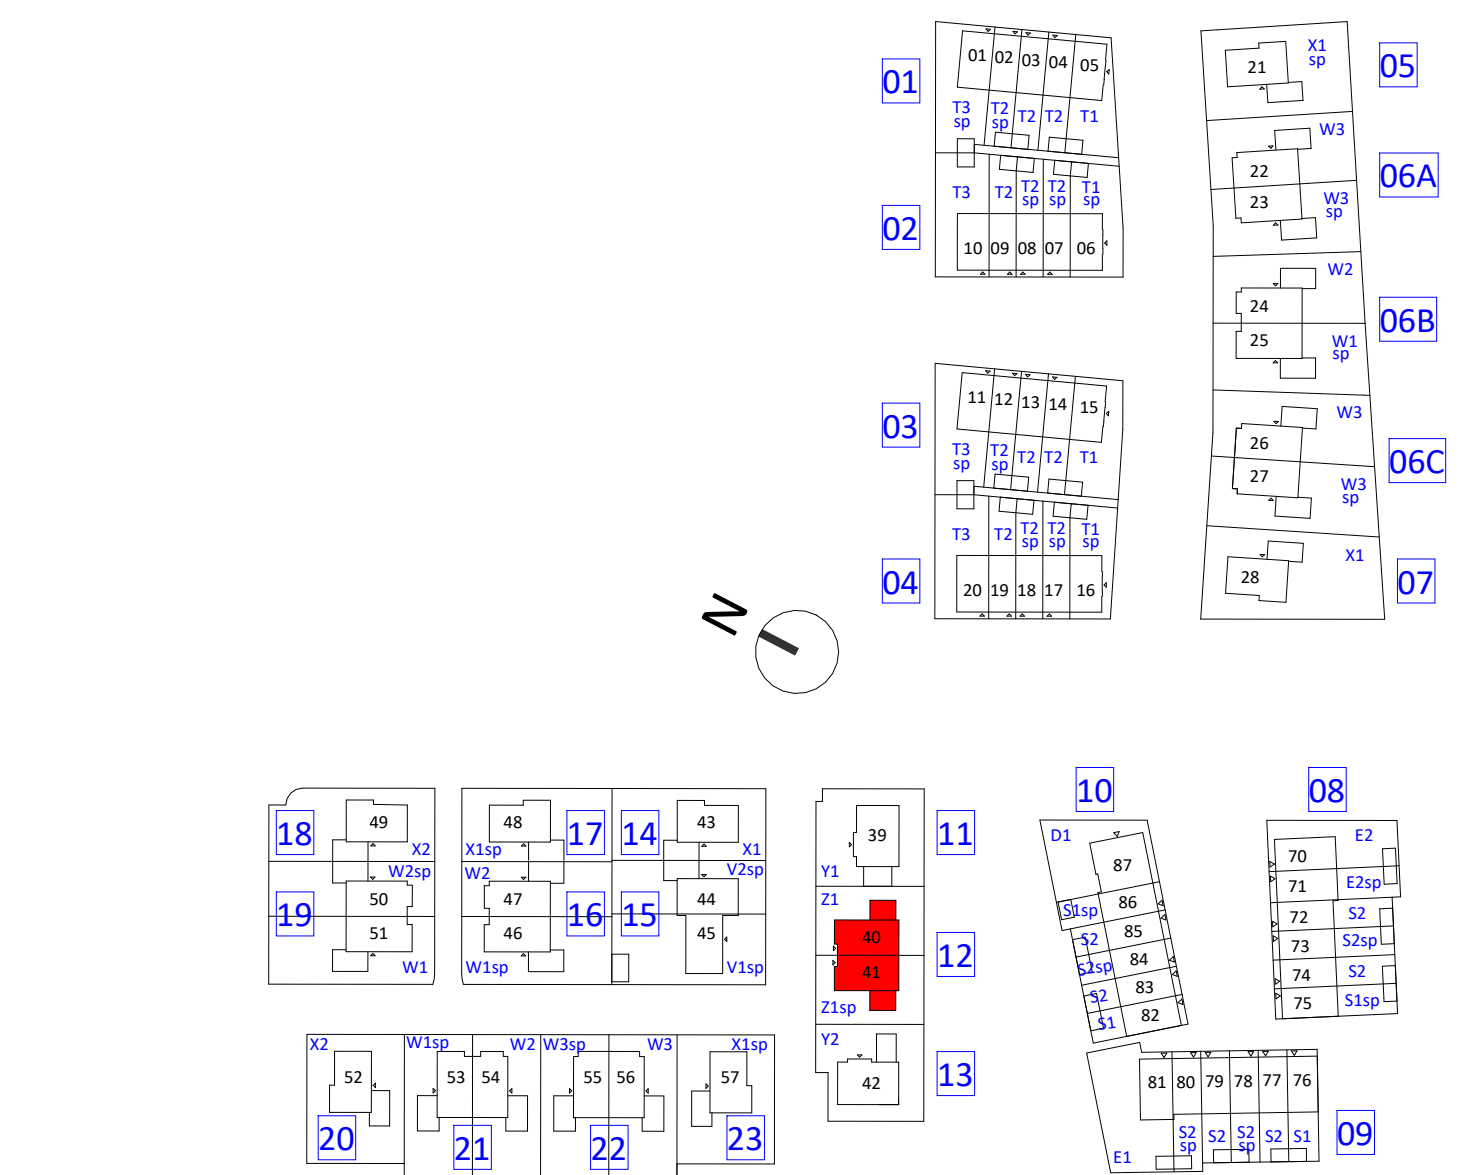

	KBK bouw	Morsweg 1, 1131 PE Volendam (0299) 367.322 info@kbkbouwgroep.nl www.kbkbouwgroep.nl
	FORMHET B.V.	's-Gravenzandseweg 2, 2291 PE Wateringen +31(0)174 752288 info@formhet.nl www.formhet.nl
project	Valkenweide fase 1 Montfoort	fase Verkoop bouwdeel
onderdeel	gevels Blok 12	status
datum	14-09-2026	getekend schaal formaat
projectnummer		FORMHET 1:50 A0+
bladnummer		

P26518

VK-214