
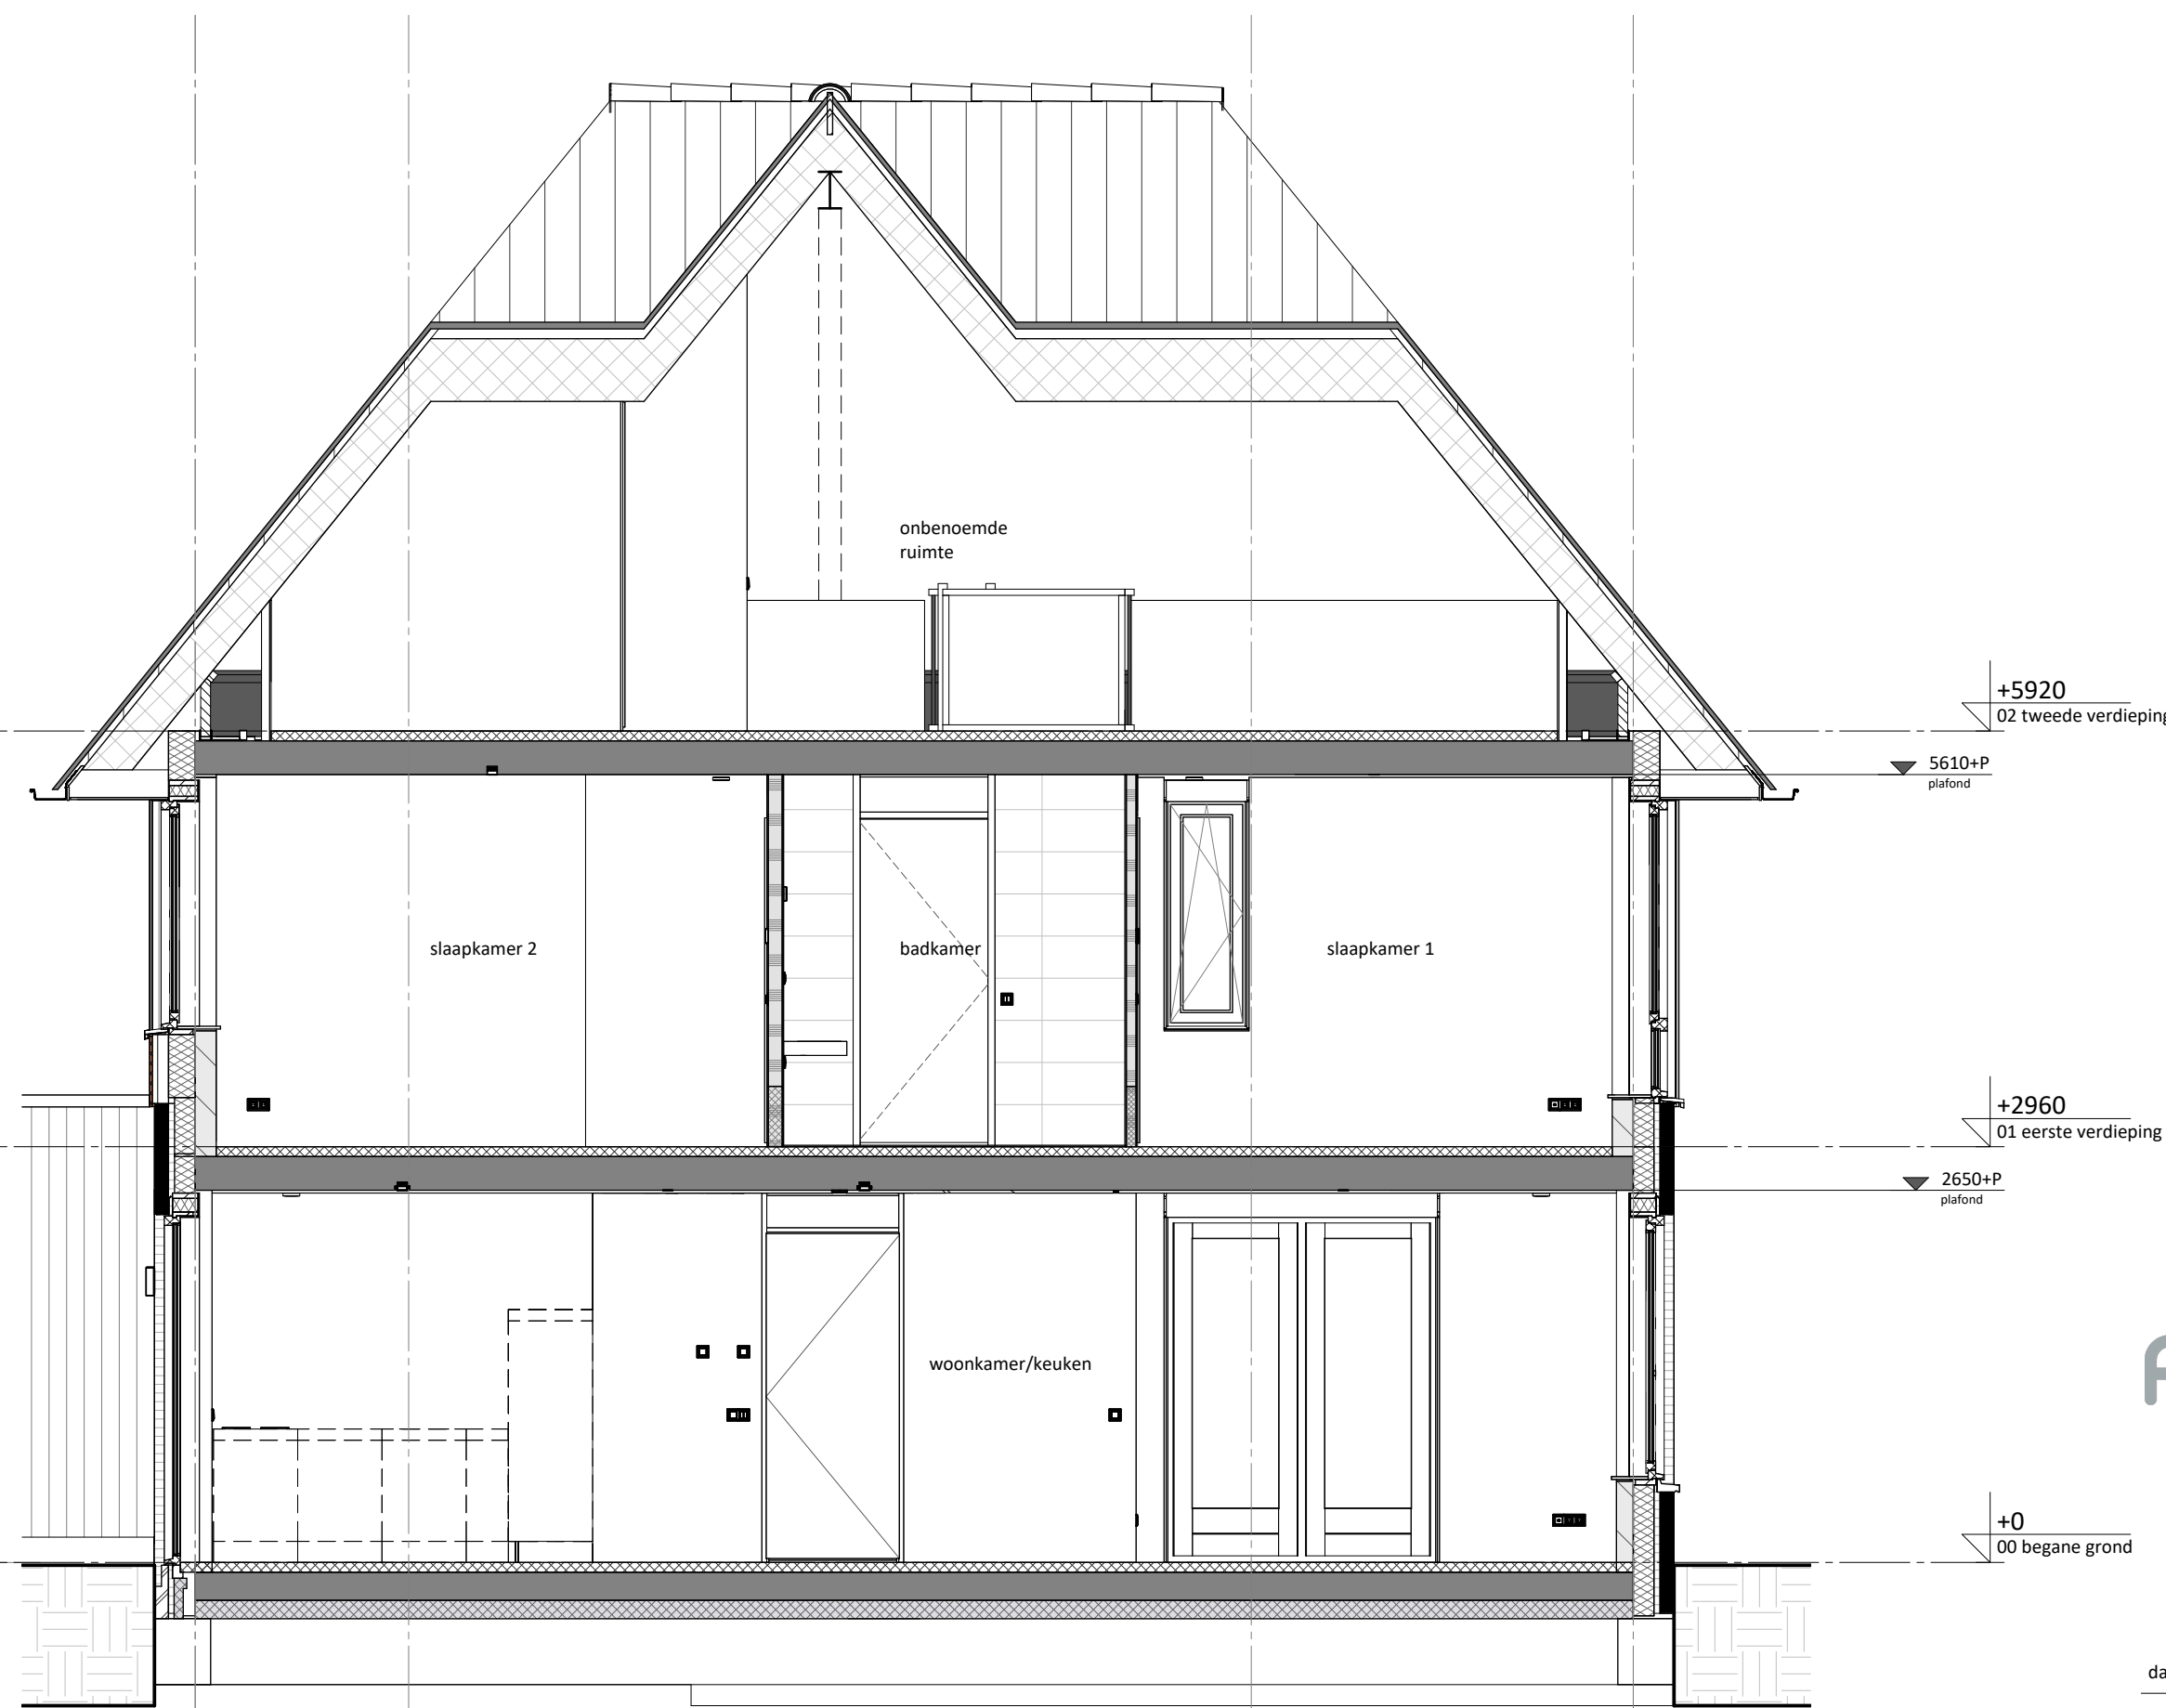
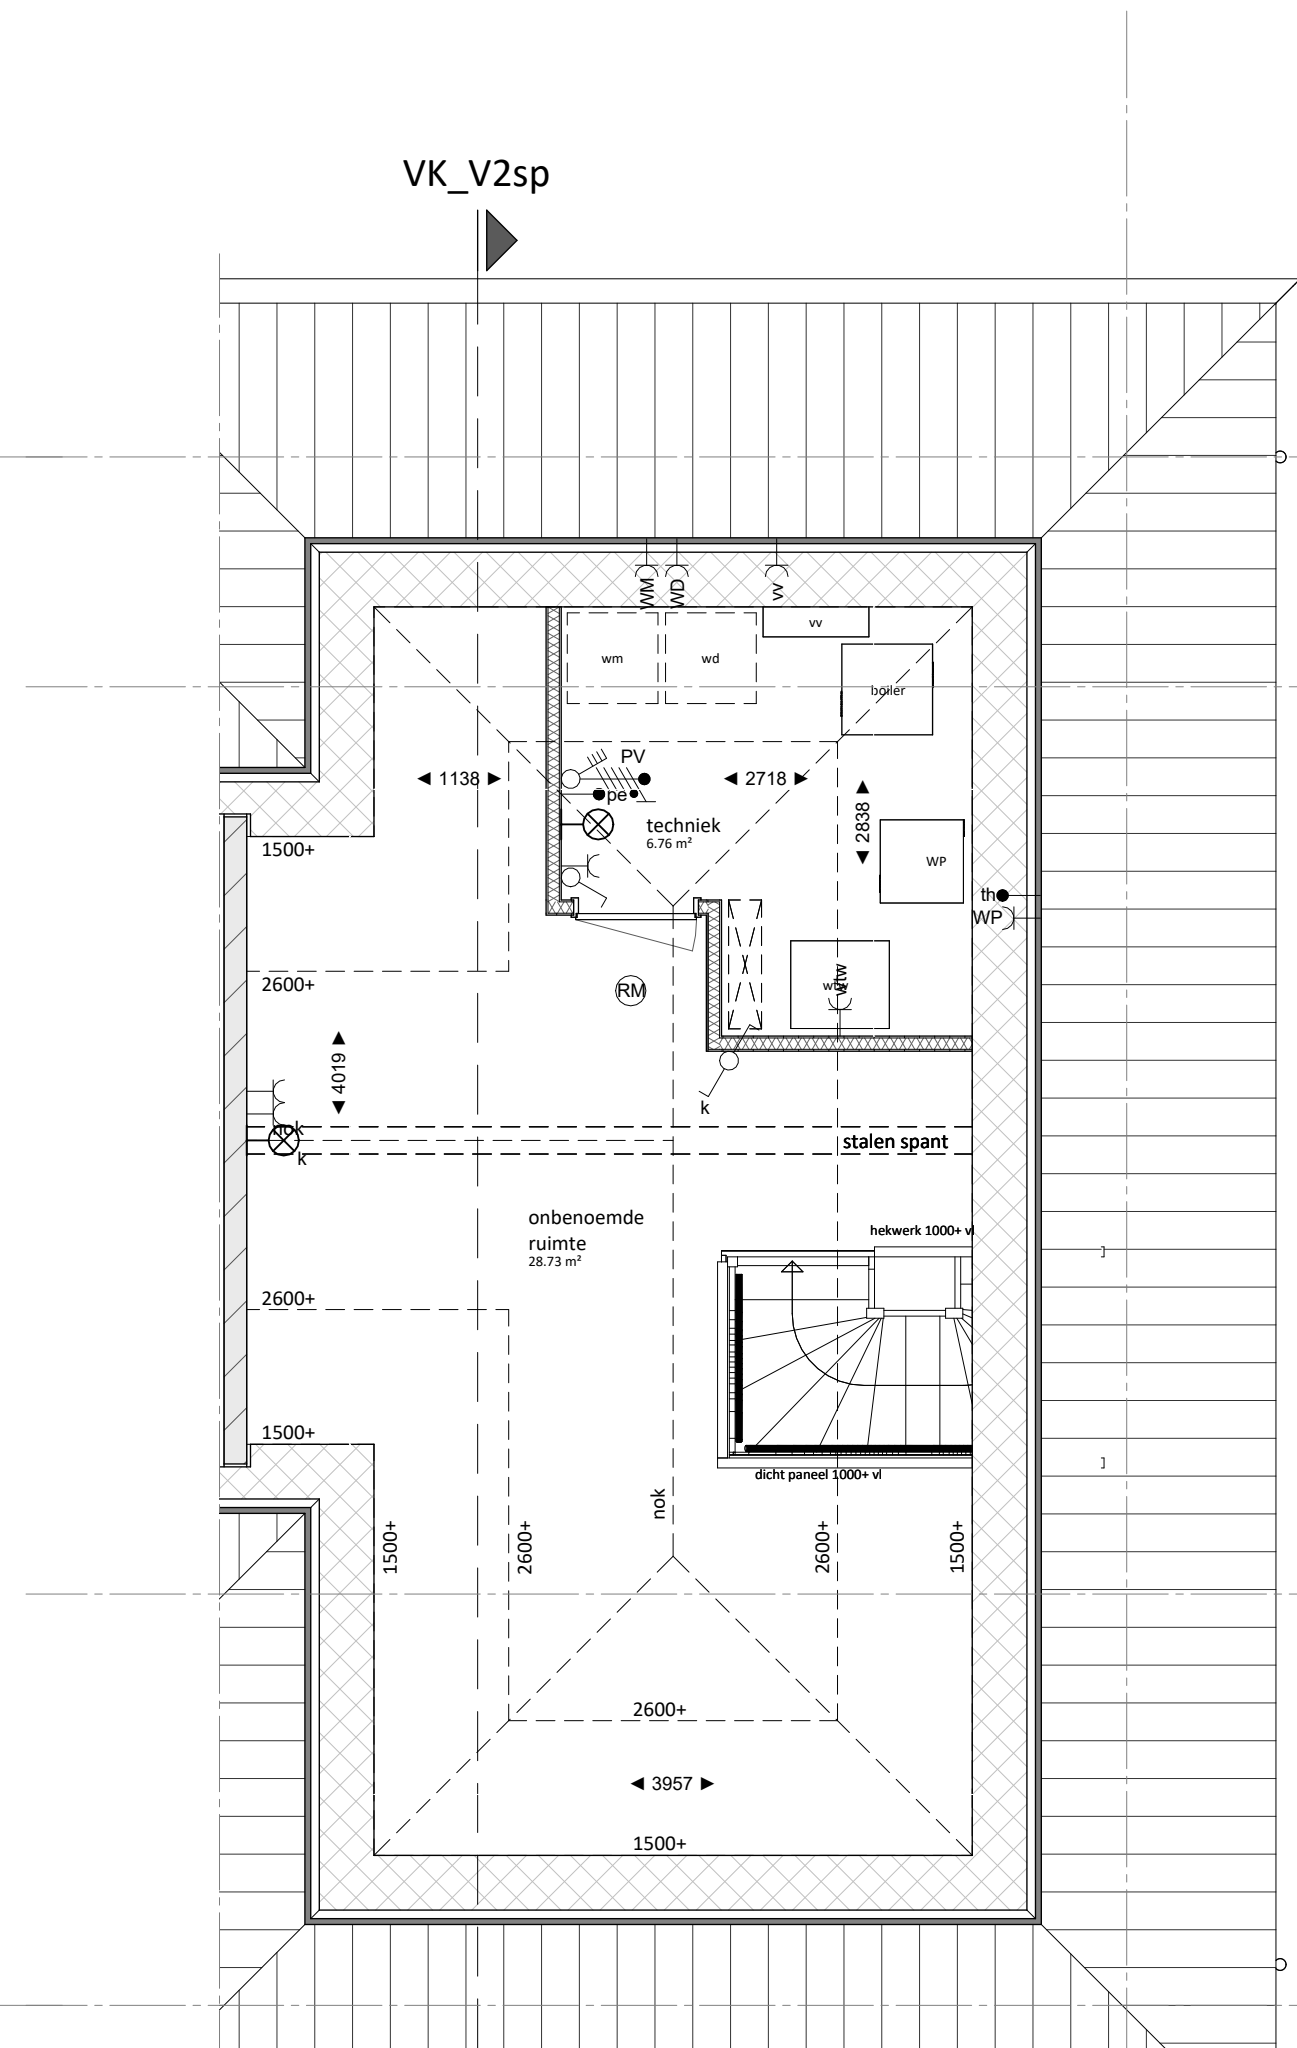
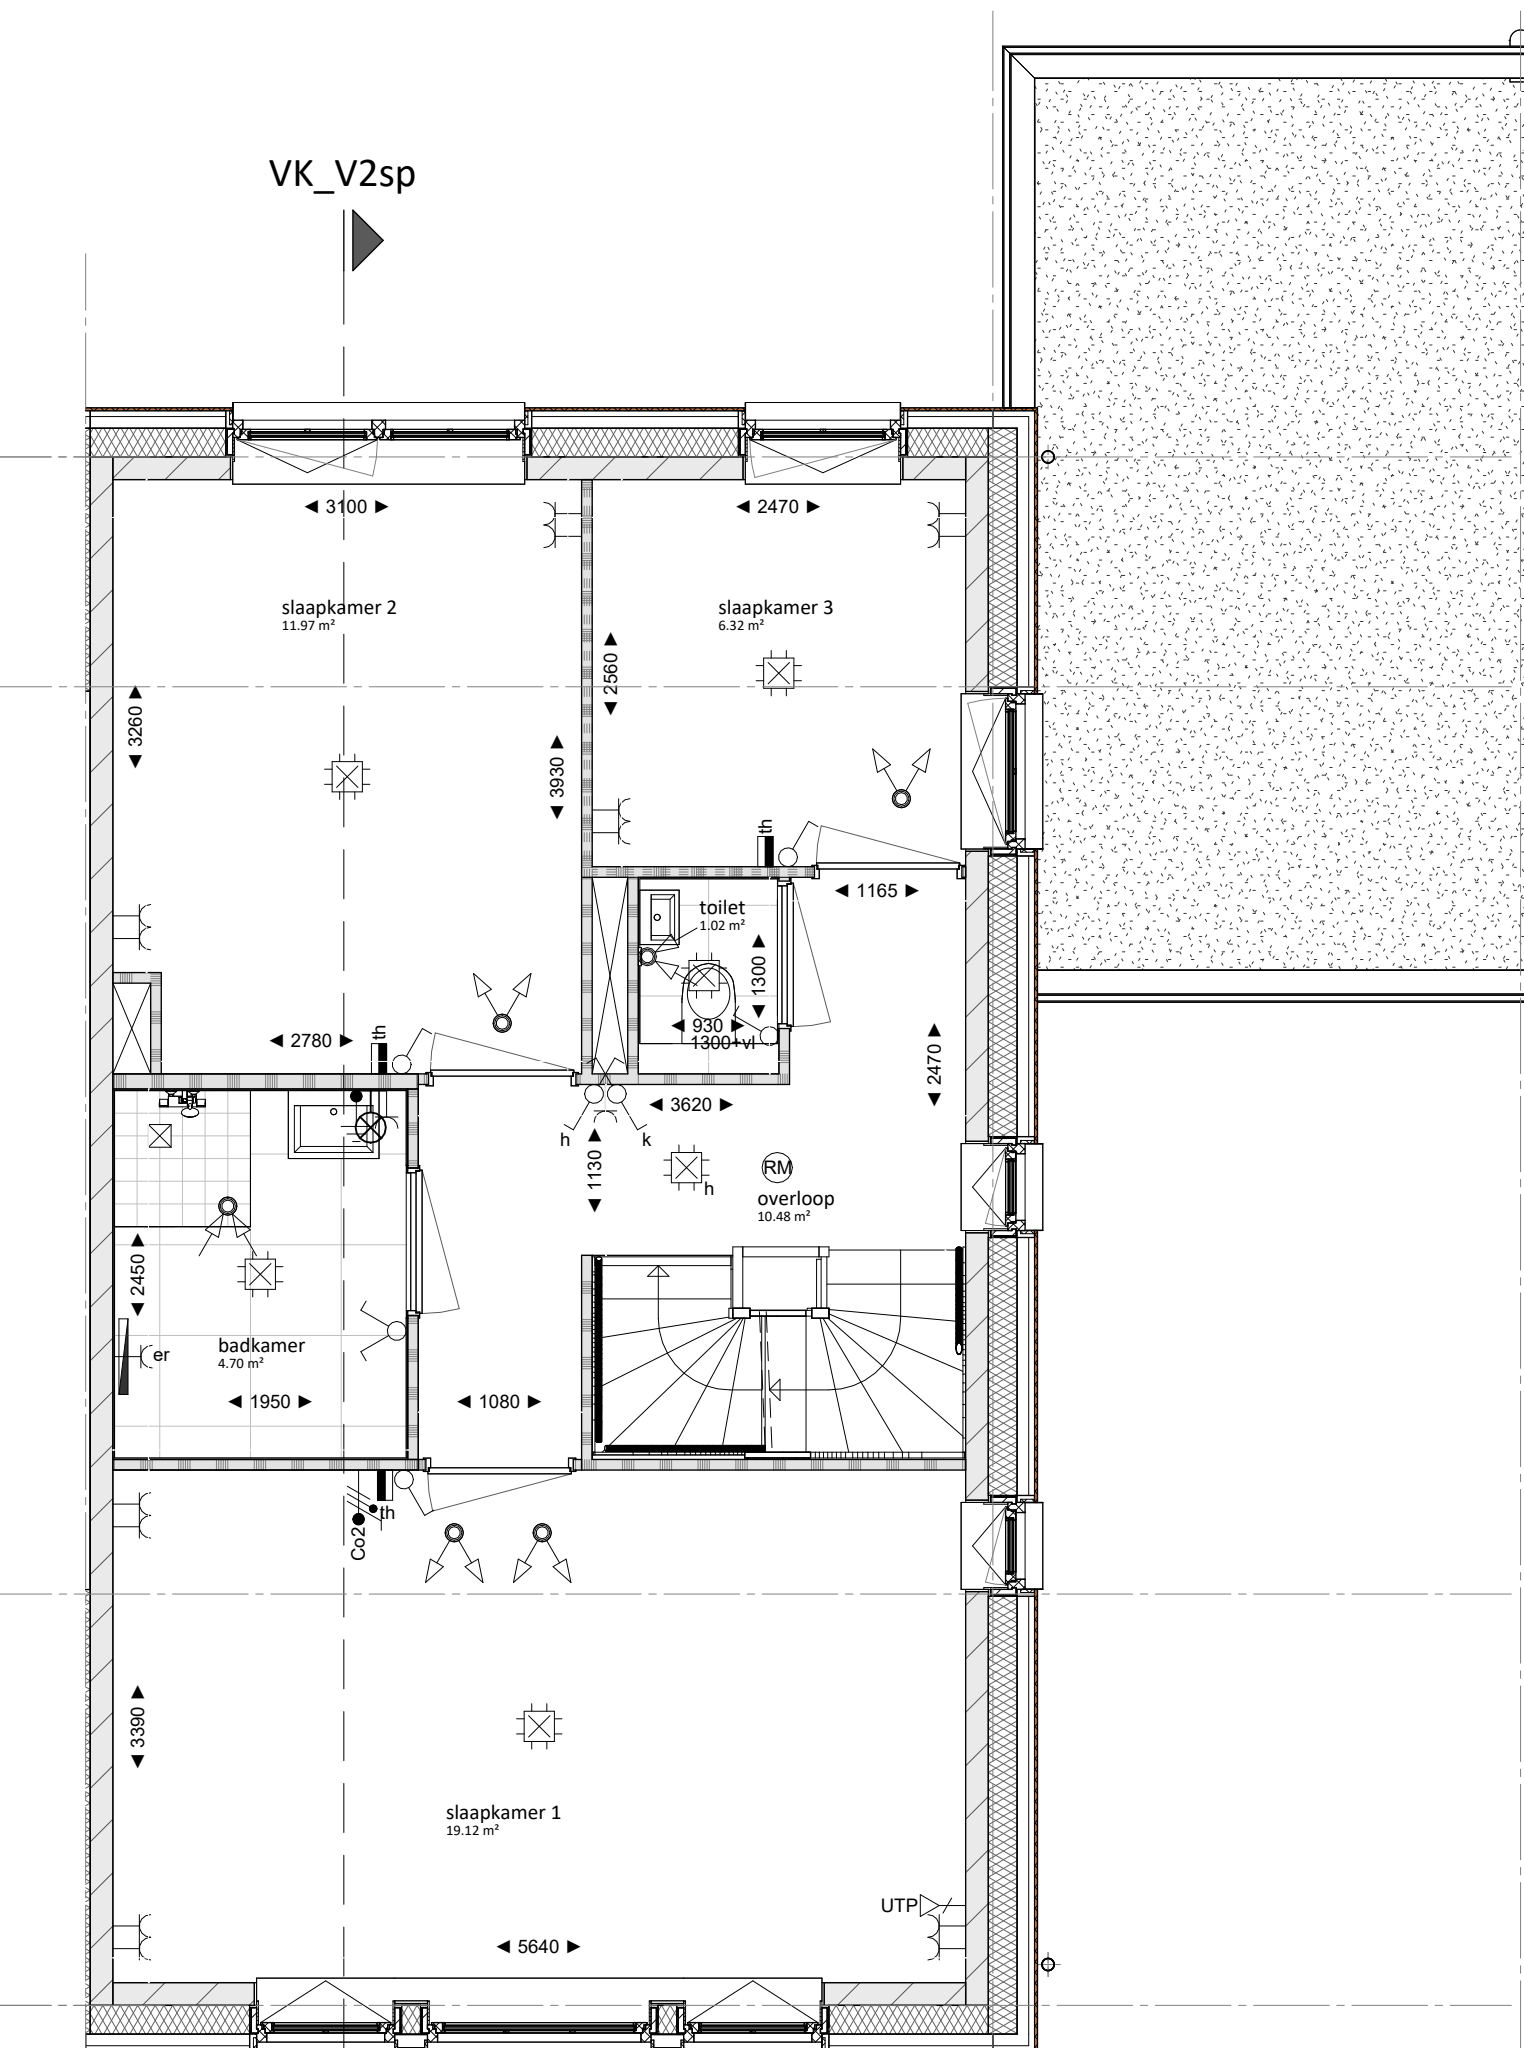


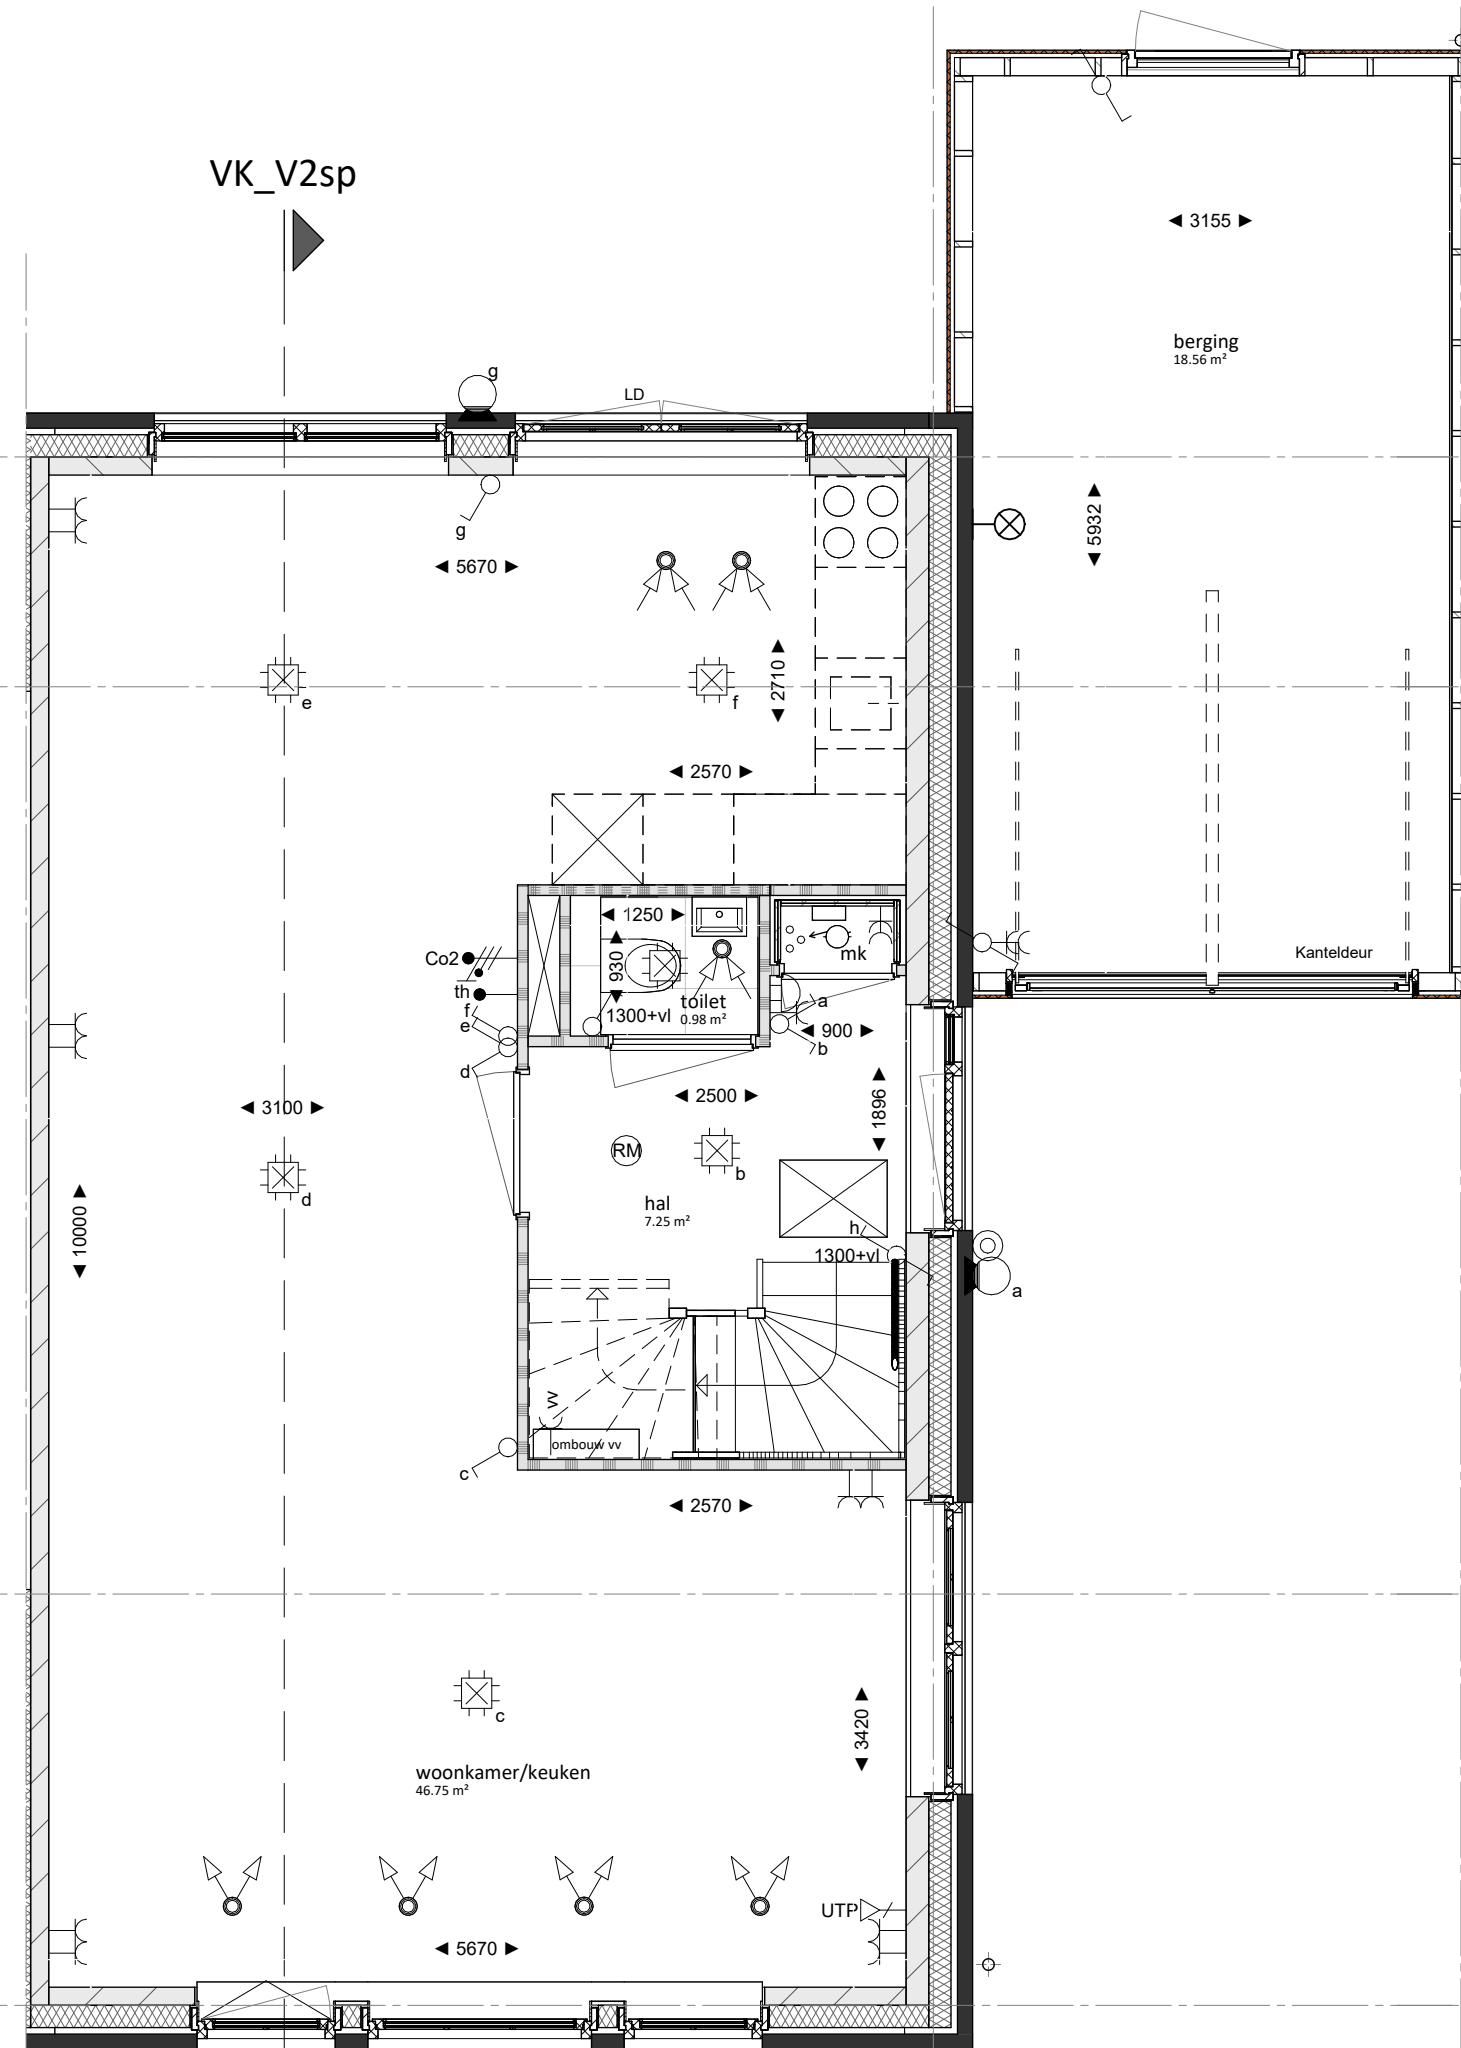

renvooi

bouwkundig

	metseiwerk, dik 100mm				alle trappen:
	houten geveelbekleding				optride = 185mm
	isolate, dik 147/170/190mm				aantrede = 220mm
	kaalkandstein, dik 100/120/150mm (kwaliteit conform constructeur)				
	prefab beton, dik 150mm (kwaliteit conform constructeur)				Uitondering
	lichte scheidingwand, dik 70/100mm (gibo, licht o.g.)				type Y1 en Y2 de trap van 1e naar 2e verdieping
	lichte scheidingwand, dik 70mm (gibo, zwaar o.g.)				optride = 197mm
	lichte scheidingwand, dik 70mm (gibo, hydro o.g.)				aantrede = 200mm
	metaluut, dik 100mm				
	wandtegelen	mk			metakiet
		wpu			opstijpelaats warmtepomp
KI.	knupkruk	wtw			opstijpelaats WTW-unit
LD	actieve deur	boiler			opstijpelaats boiler voorraad vat
		wm			opstijpelaats wasmachine
	Onbemonste ruimte als gevolg van krijtstreeptmethode, aantal m2 volgens rapportage bouwbesluittoelichtingen	wd			opstijpelaats wasdroger

W-installatie

E-installatie

	plafond lichtpunt		-en	enkele wcd tbw elektrische radiator
	wand lichtpunt		-en	enkele wcd tbw wasmachine
	enkeelpolige schakelaar		-el	enkele wcd tbw wasdroger
	serie schakelaar		-ep	enkele wcd tbw warmtepomp
	wissel schakelaar		-ev	enkele wcd tbw vloerverwiler
	bel drukker		-de	dubbele wcd tbw in de meterkast
	schei bel		-d	centrale aarding
	enkele wandcontactdoos (wcd)		-d	Co2 aansluiting
	dubbele wandcontactdoos (wcd) hor.			rookmelder plafond/aan pendel
	dubbele wandcontactdoos (wcd) ver.			buitenlamp
	bedrade aansluitpunt data			
	thermostaat bedraad			
	thermostaat draadloos			

