




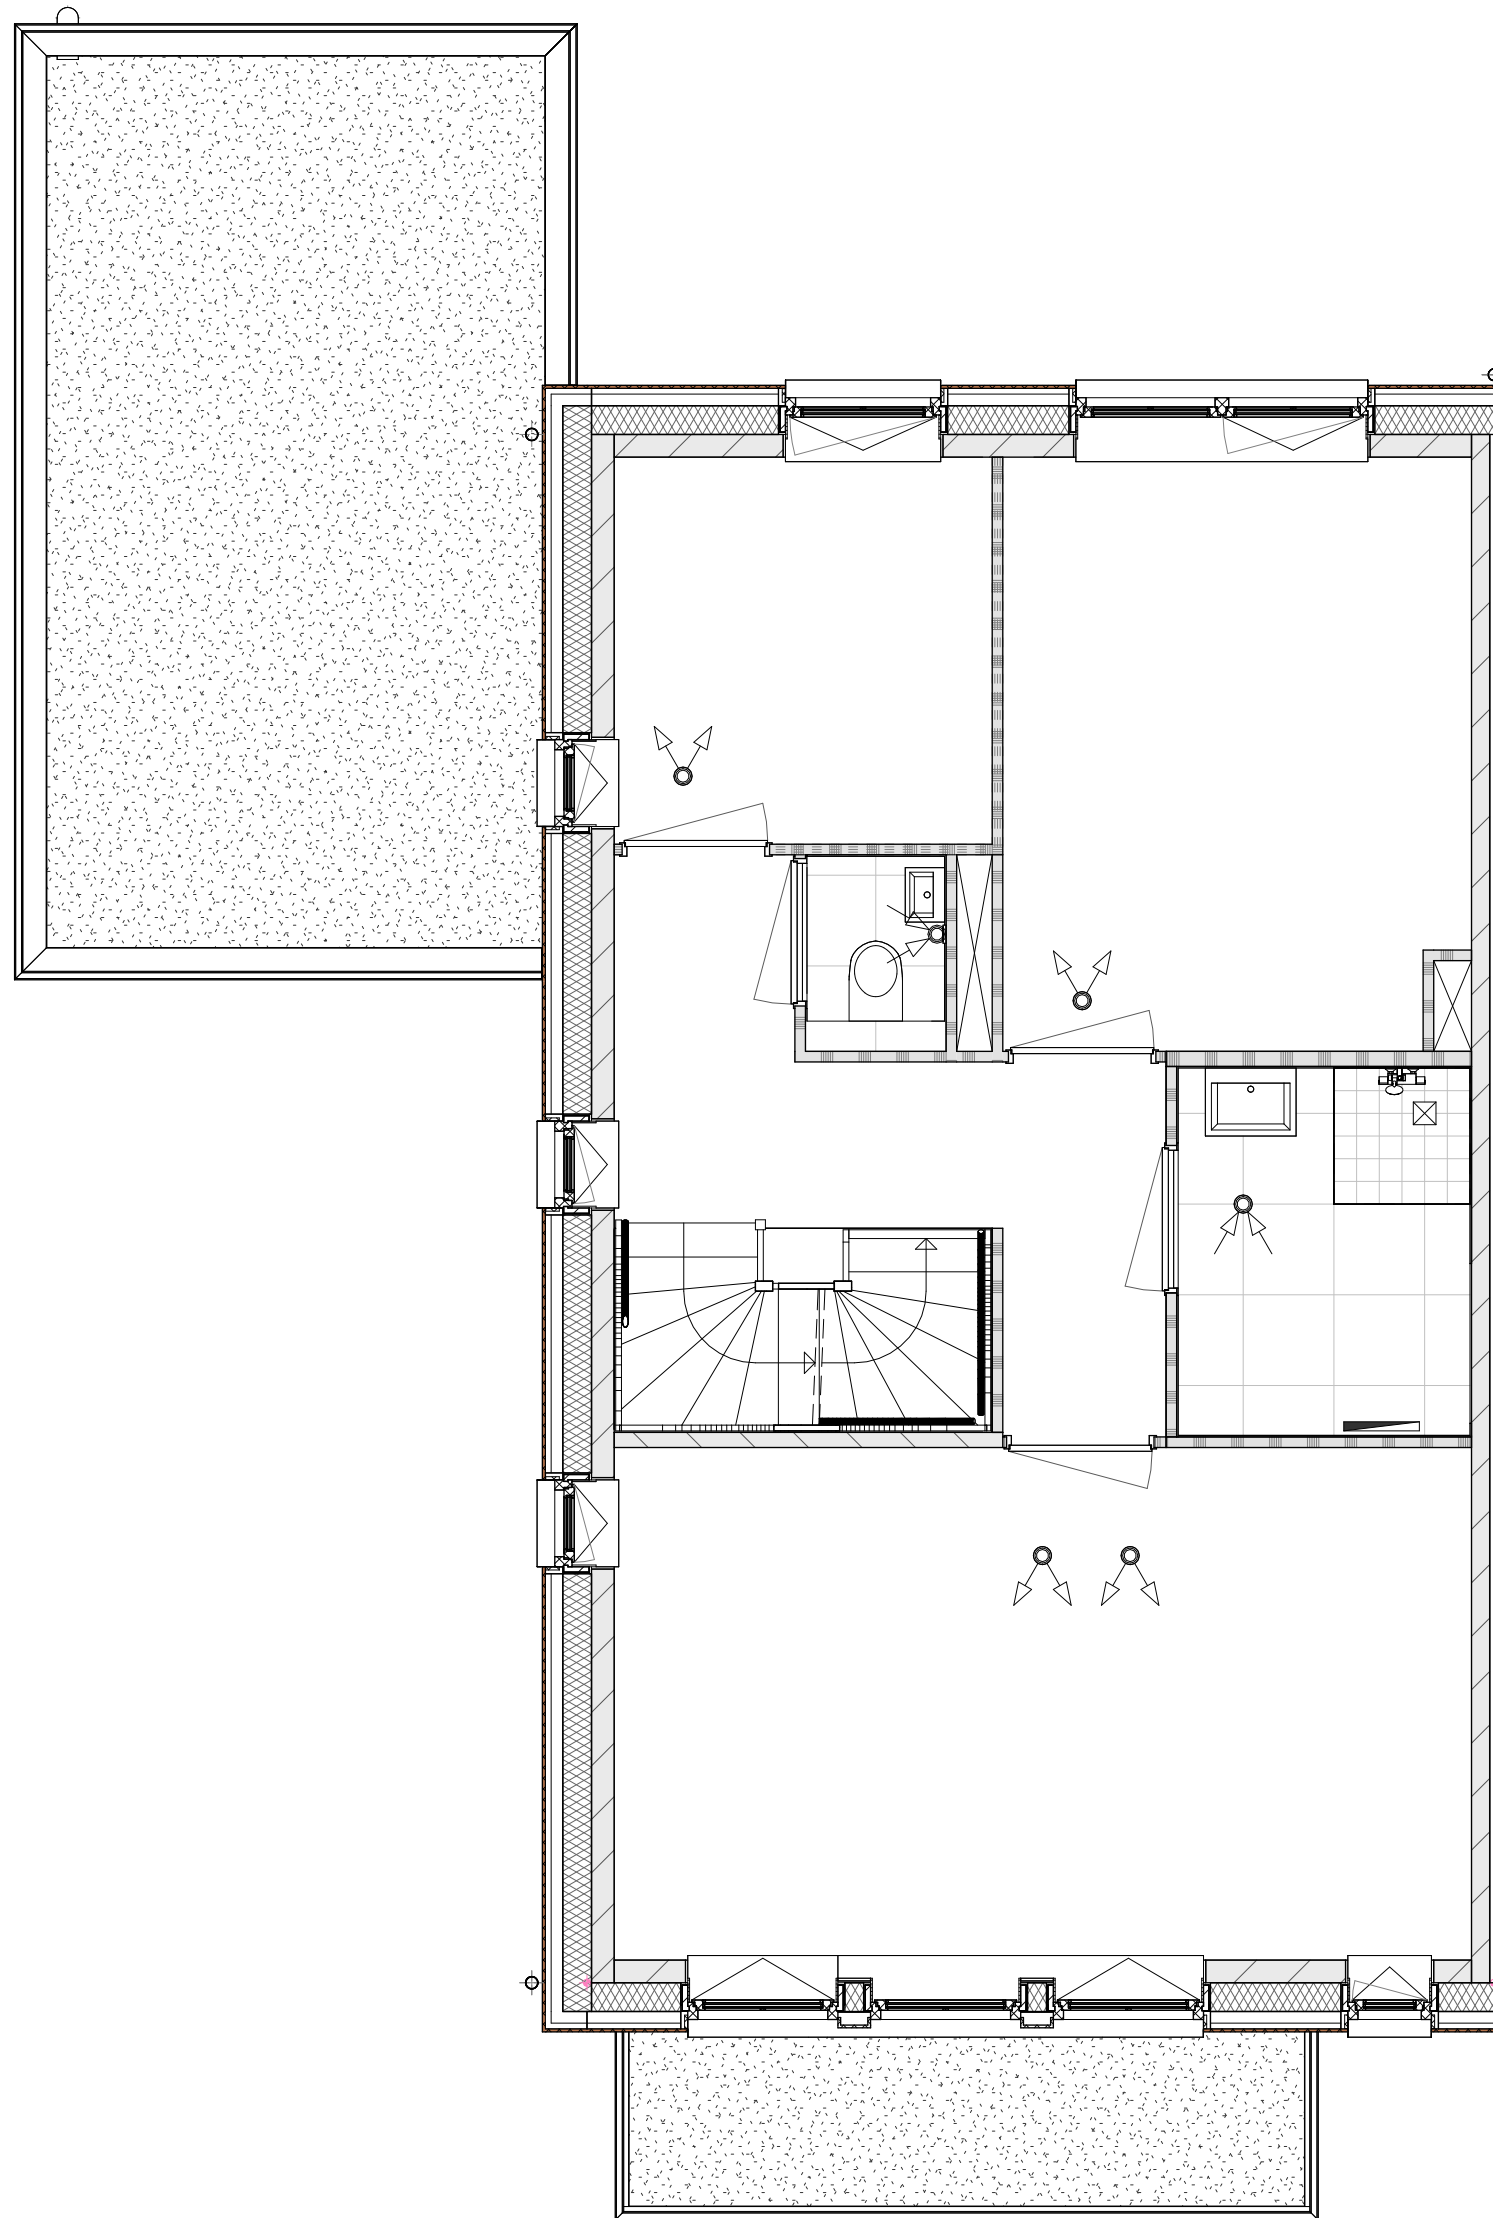


Basis

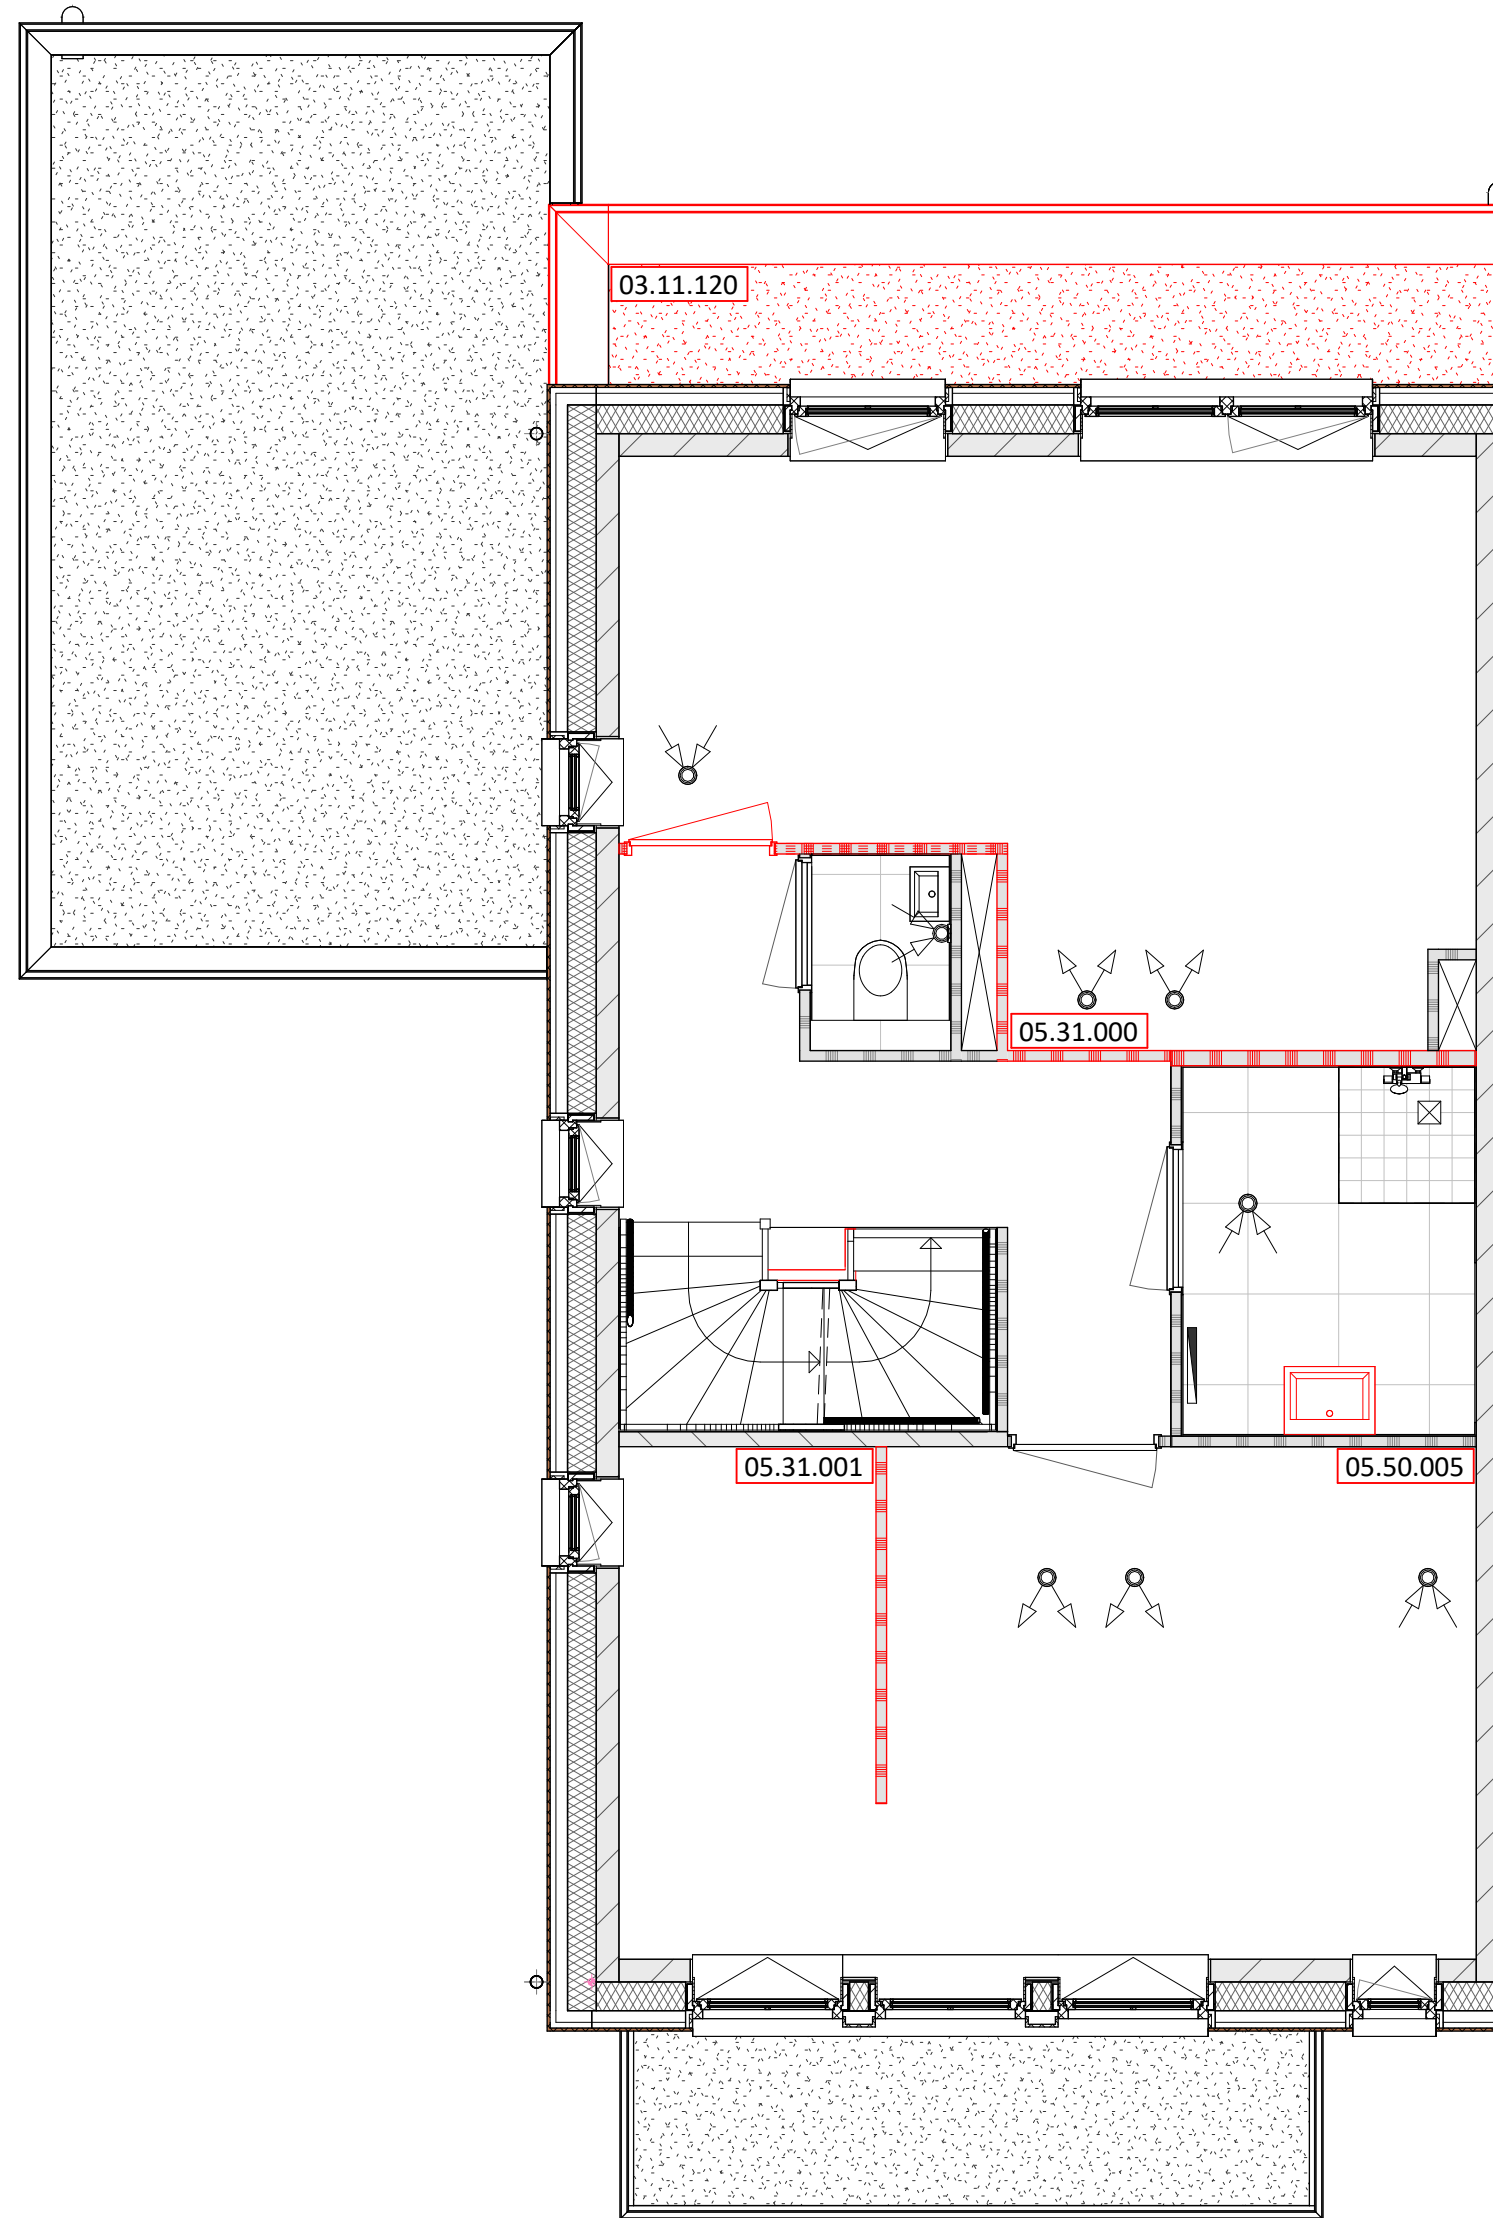

03.11.120 Uitbouw 1200mm
05.50.005 Badkamer - wastafel verplaatsen
05.31.000 Slaapkamers achterzijde samenvoegen
05.31.001 Slaapkamer voor/achterzijde inloopkast

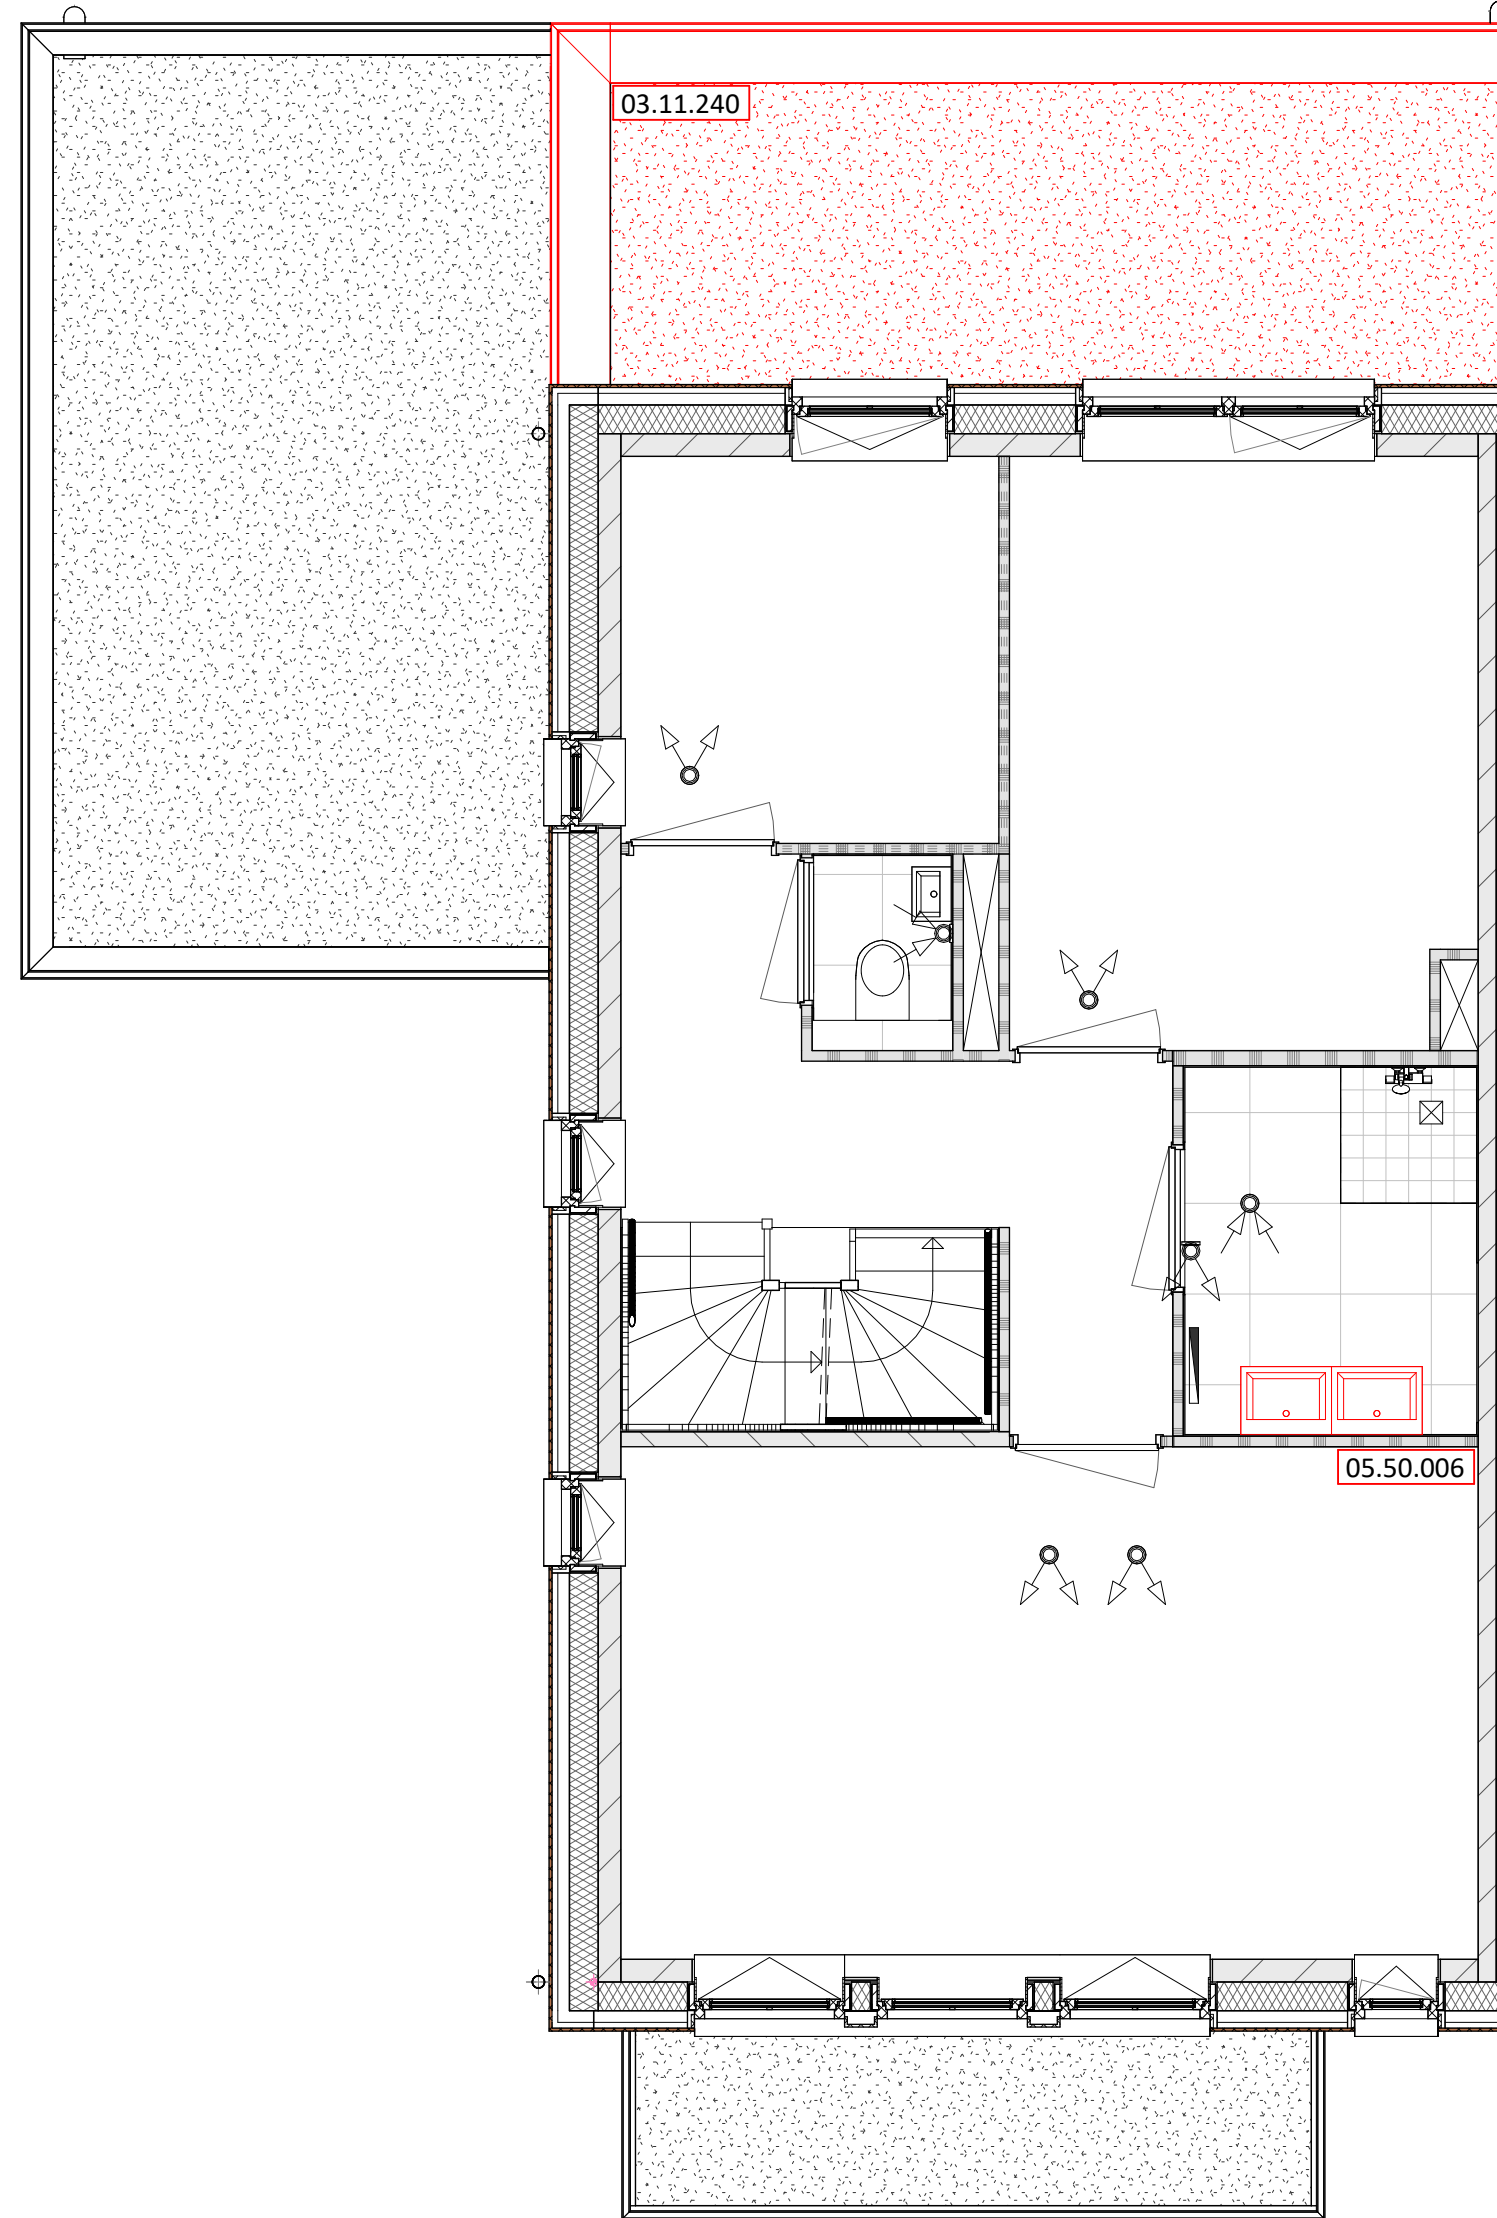


03.11.240 Uitbouw 2400mm
05.50.006 Badkamer - dubbele wastafel

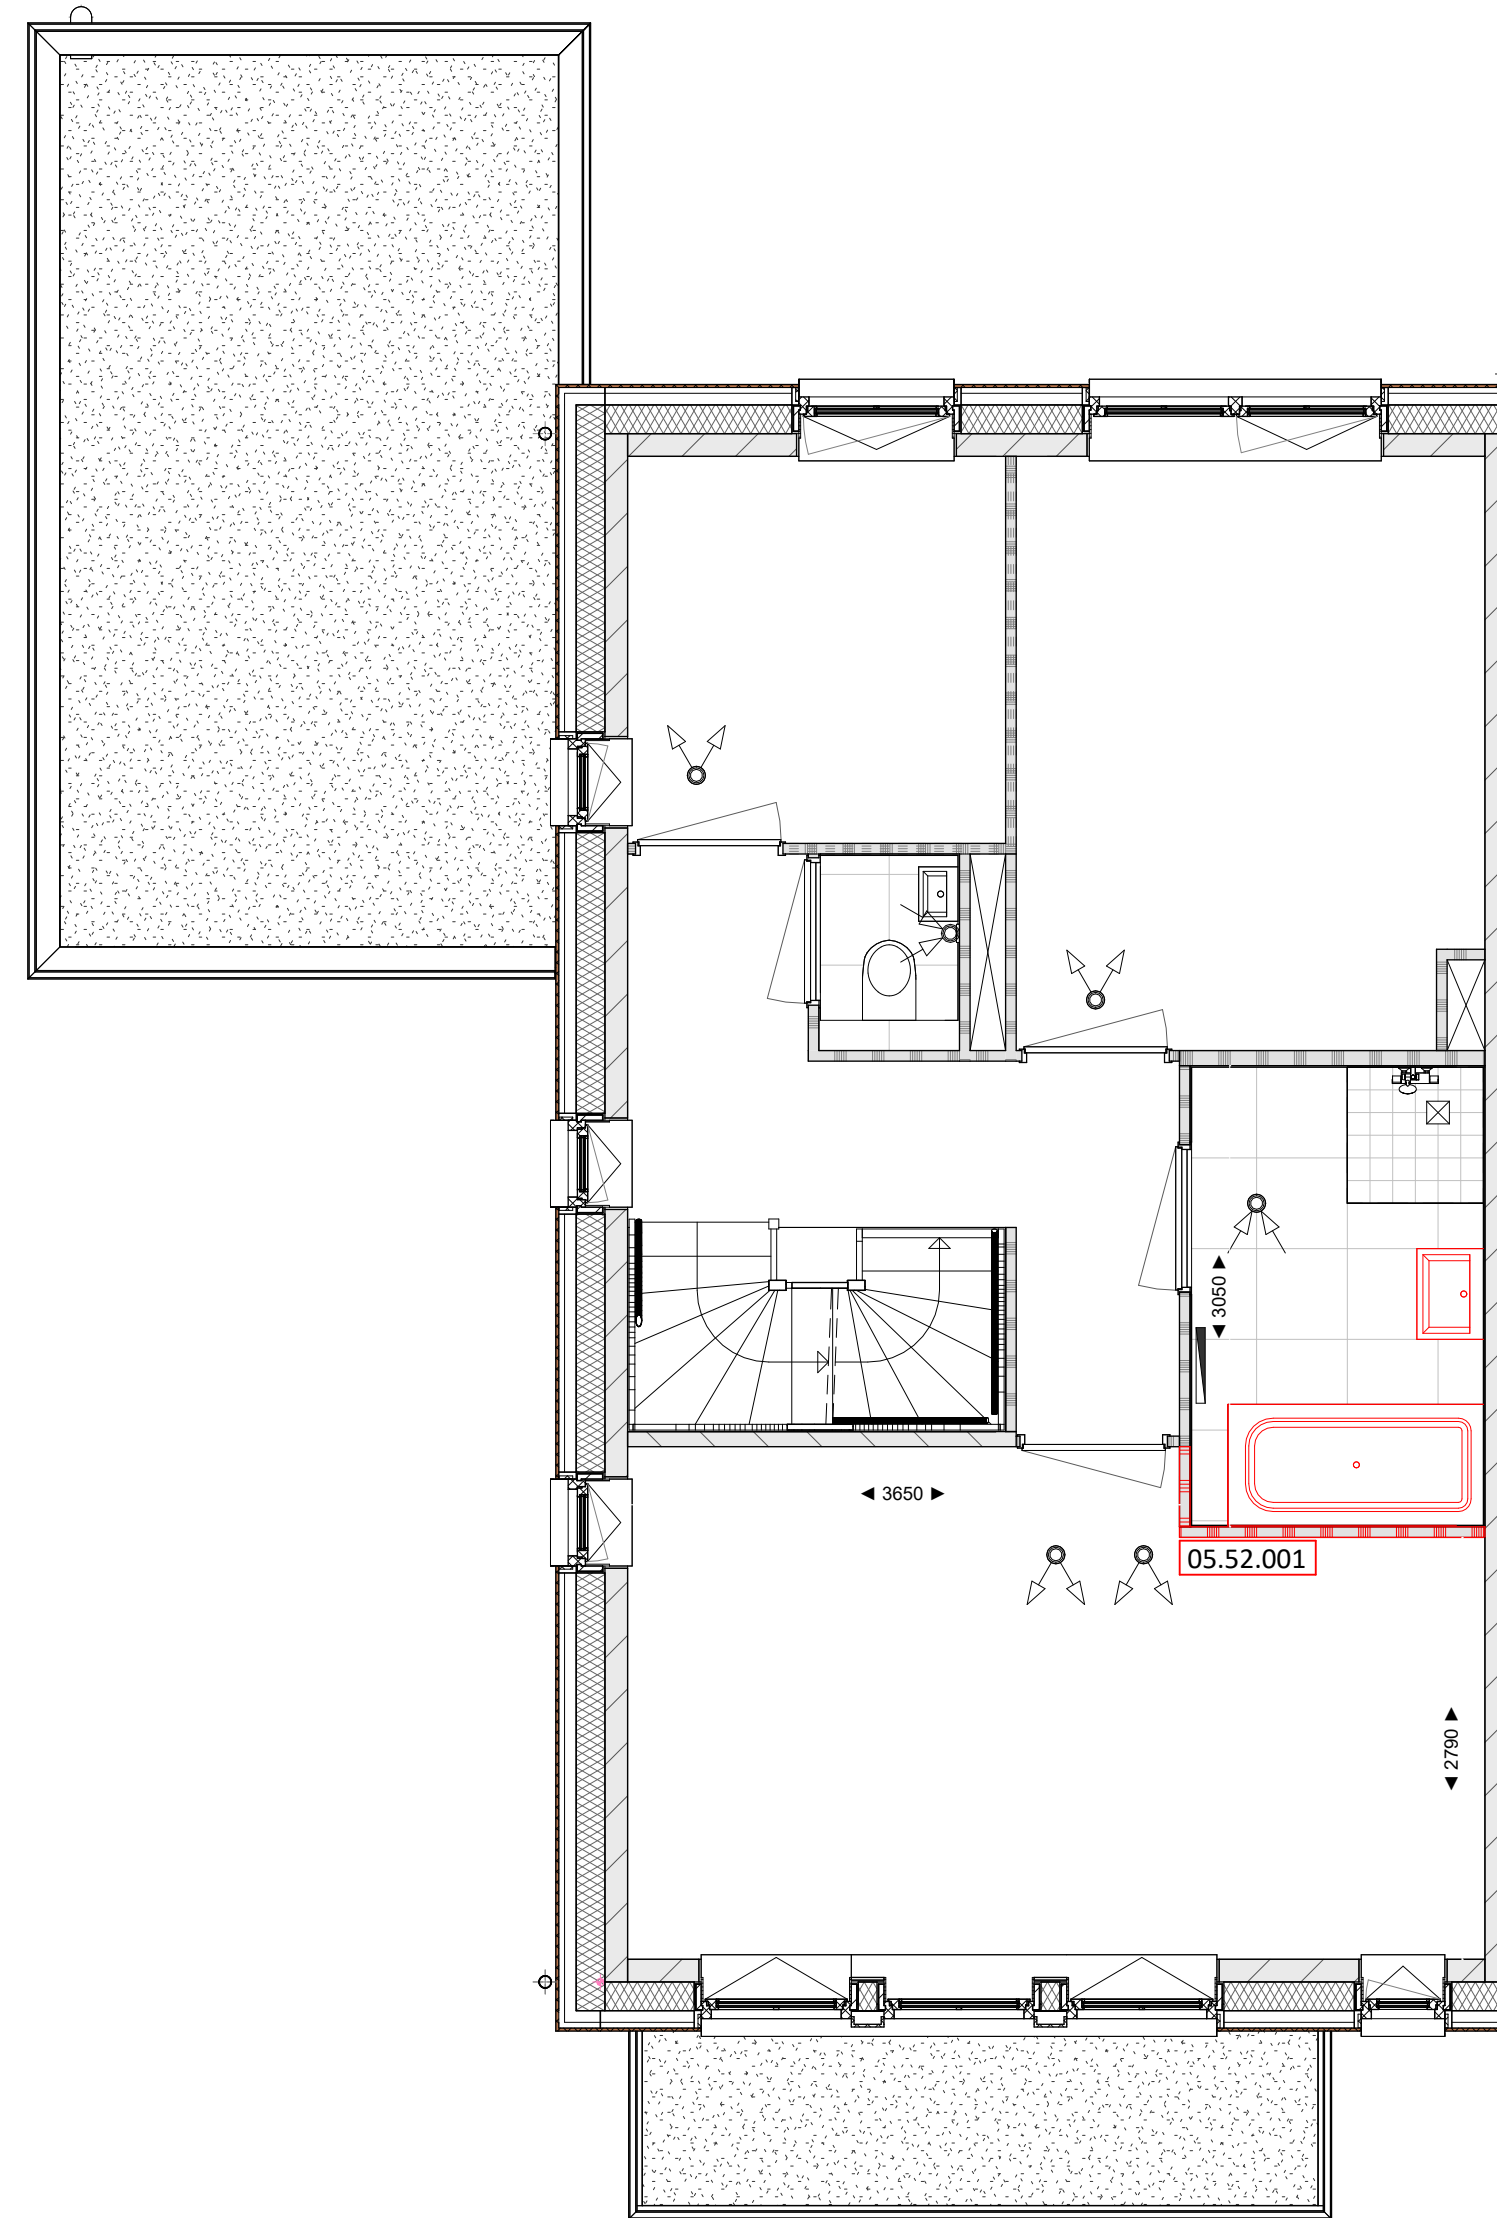


05.52.001 Badkamer vergroten incl. ligbad + wastafel verplaatsen


EERSTE VERDIEPING

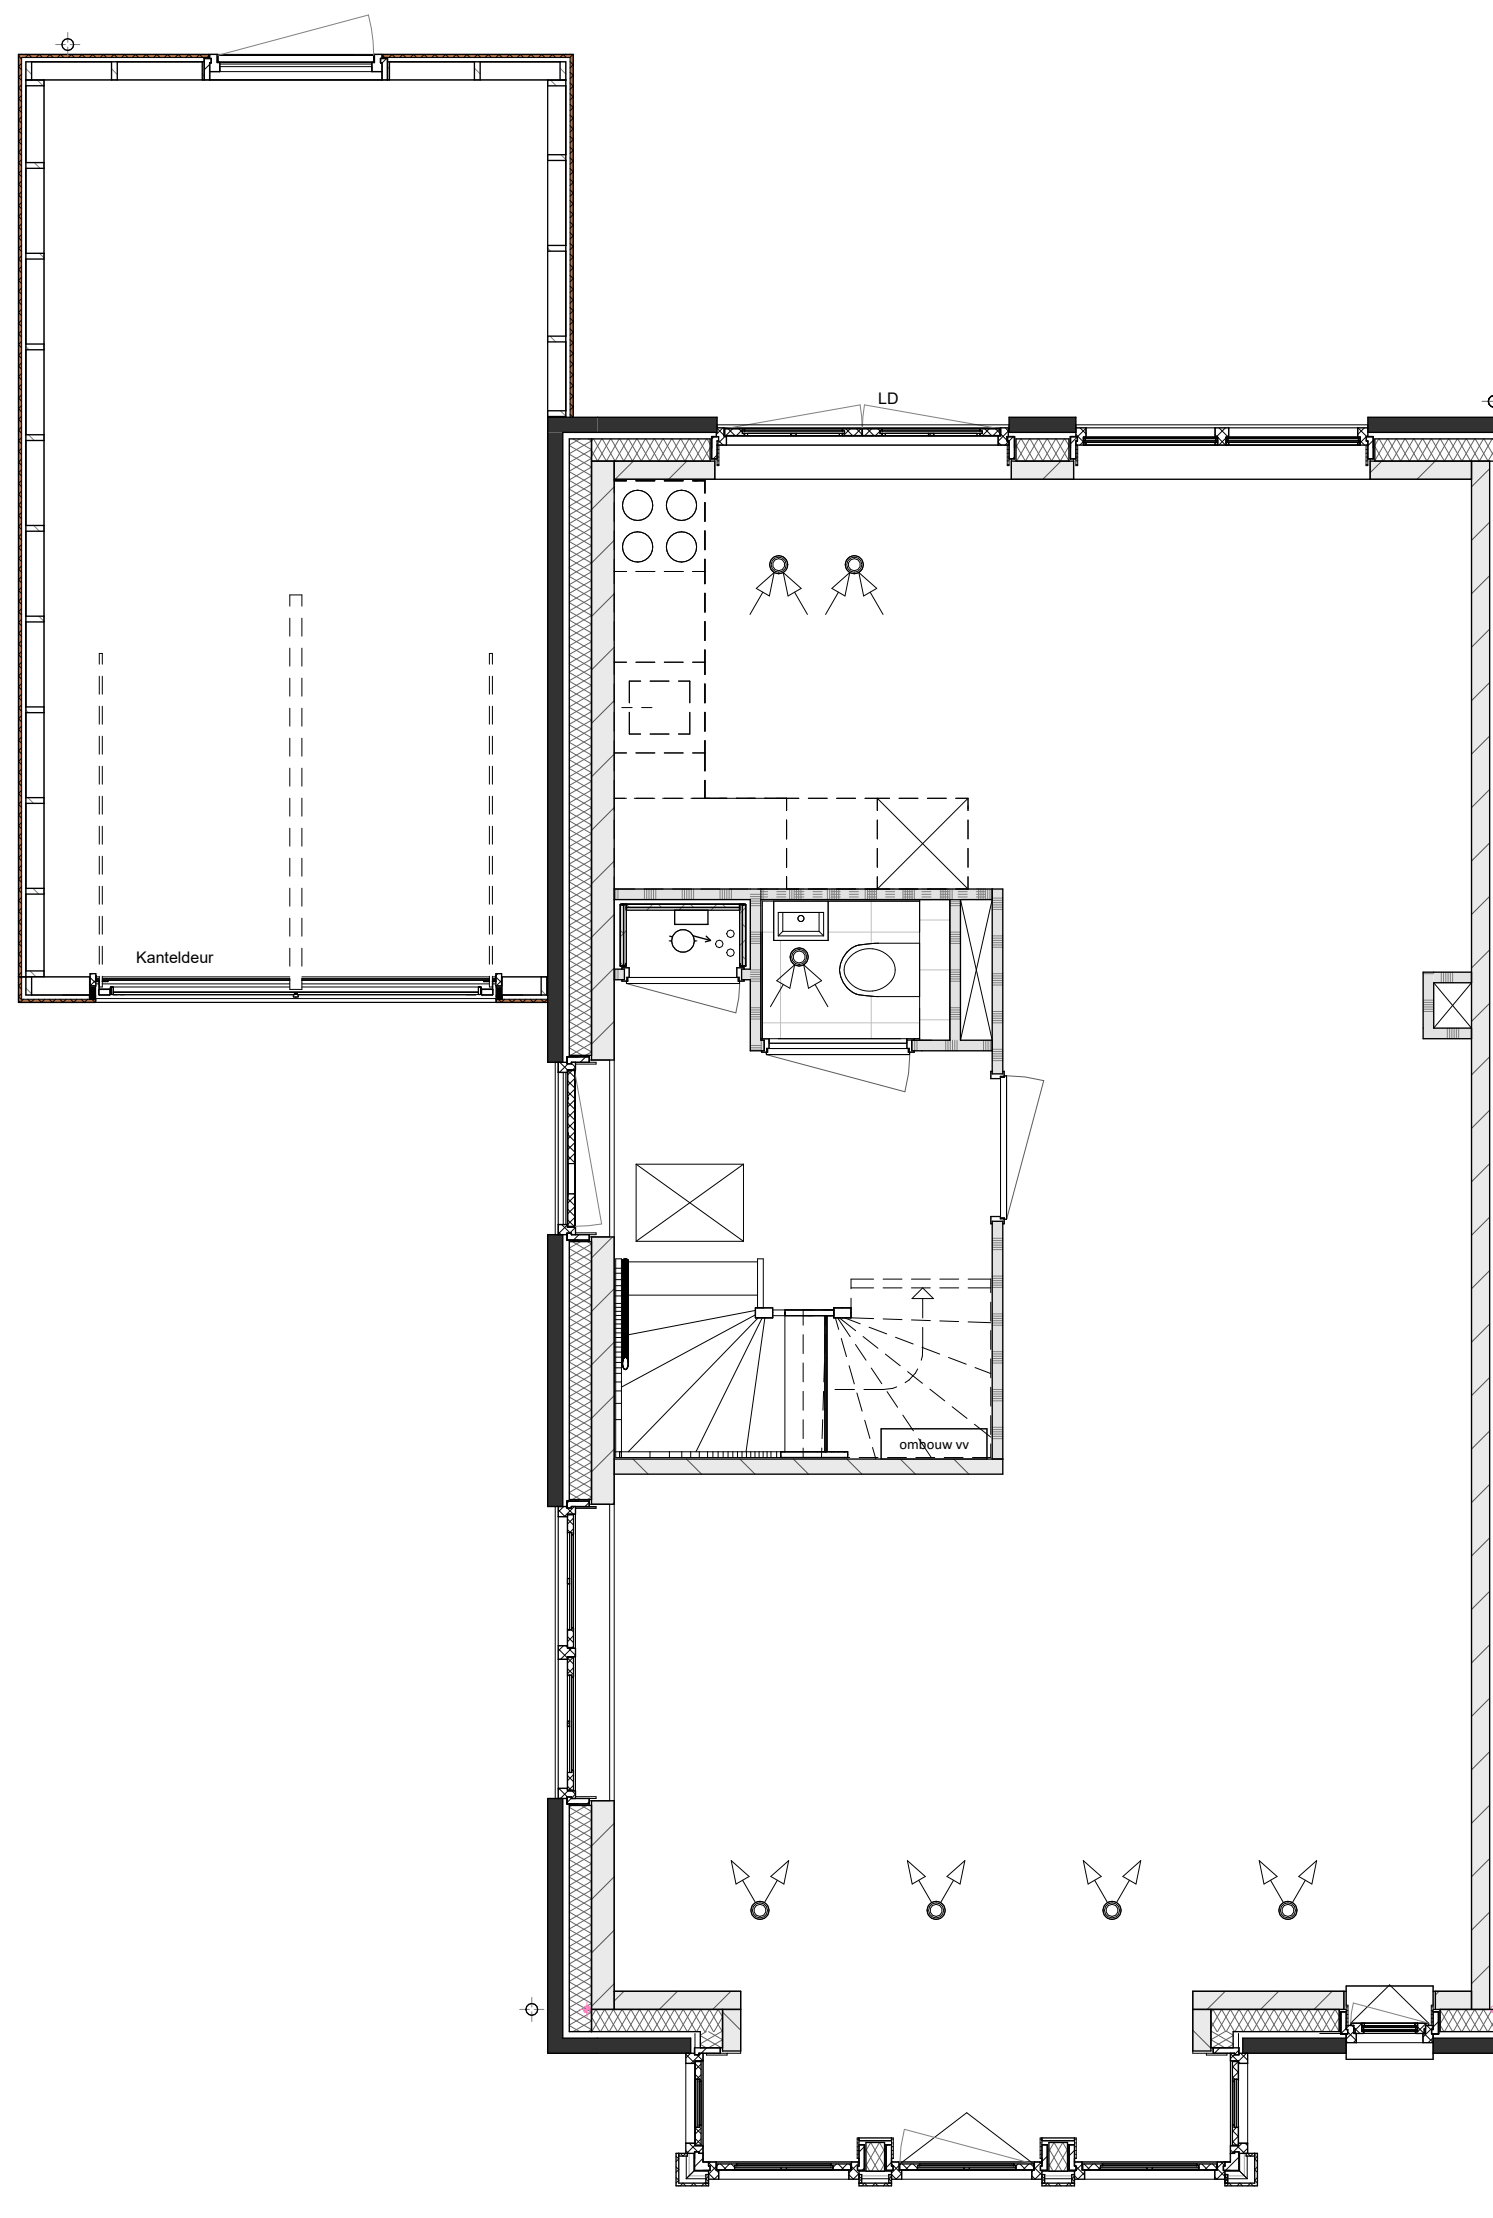

Basis

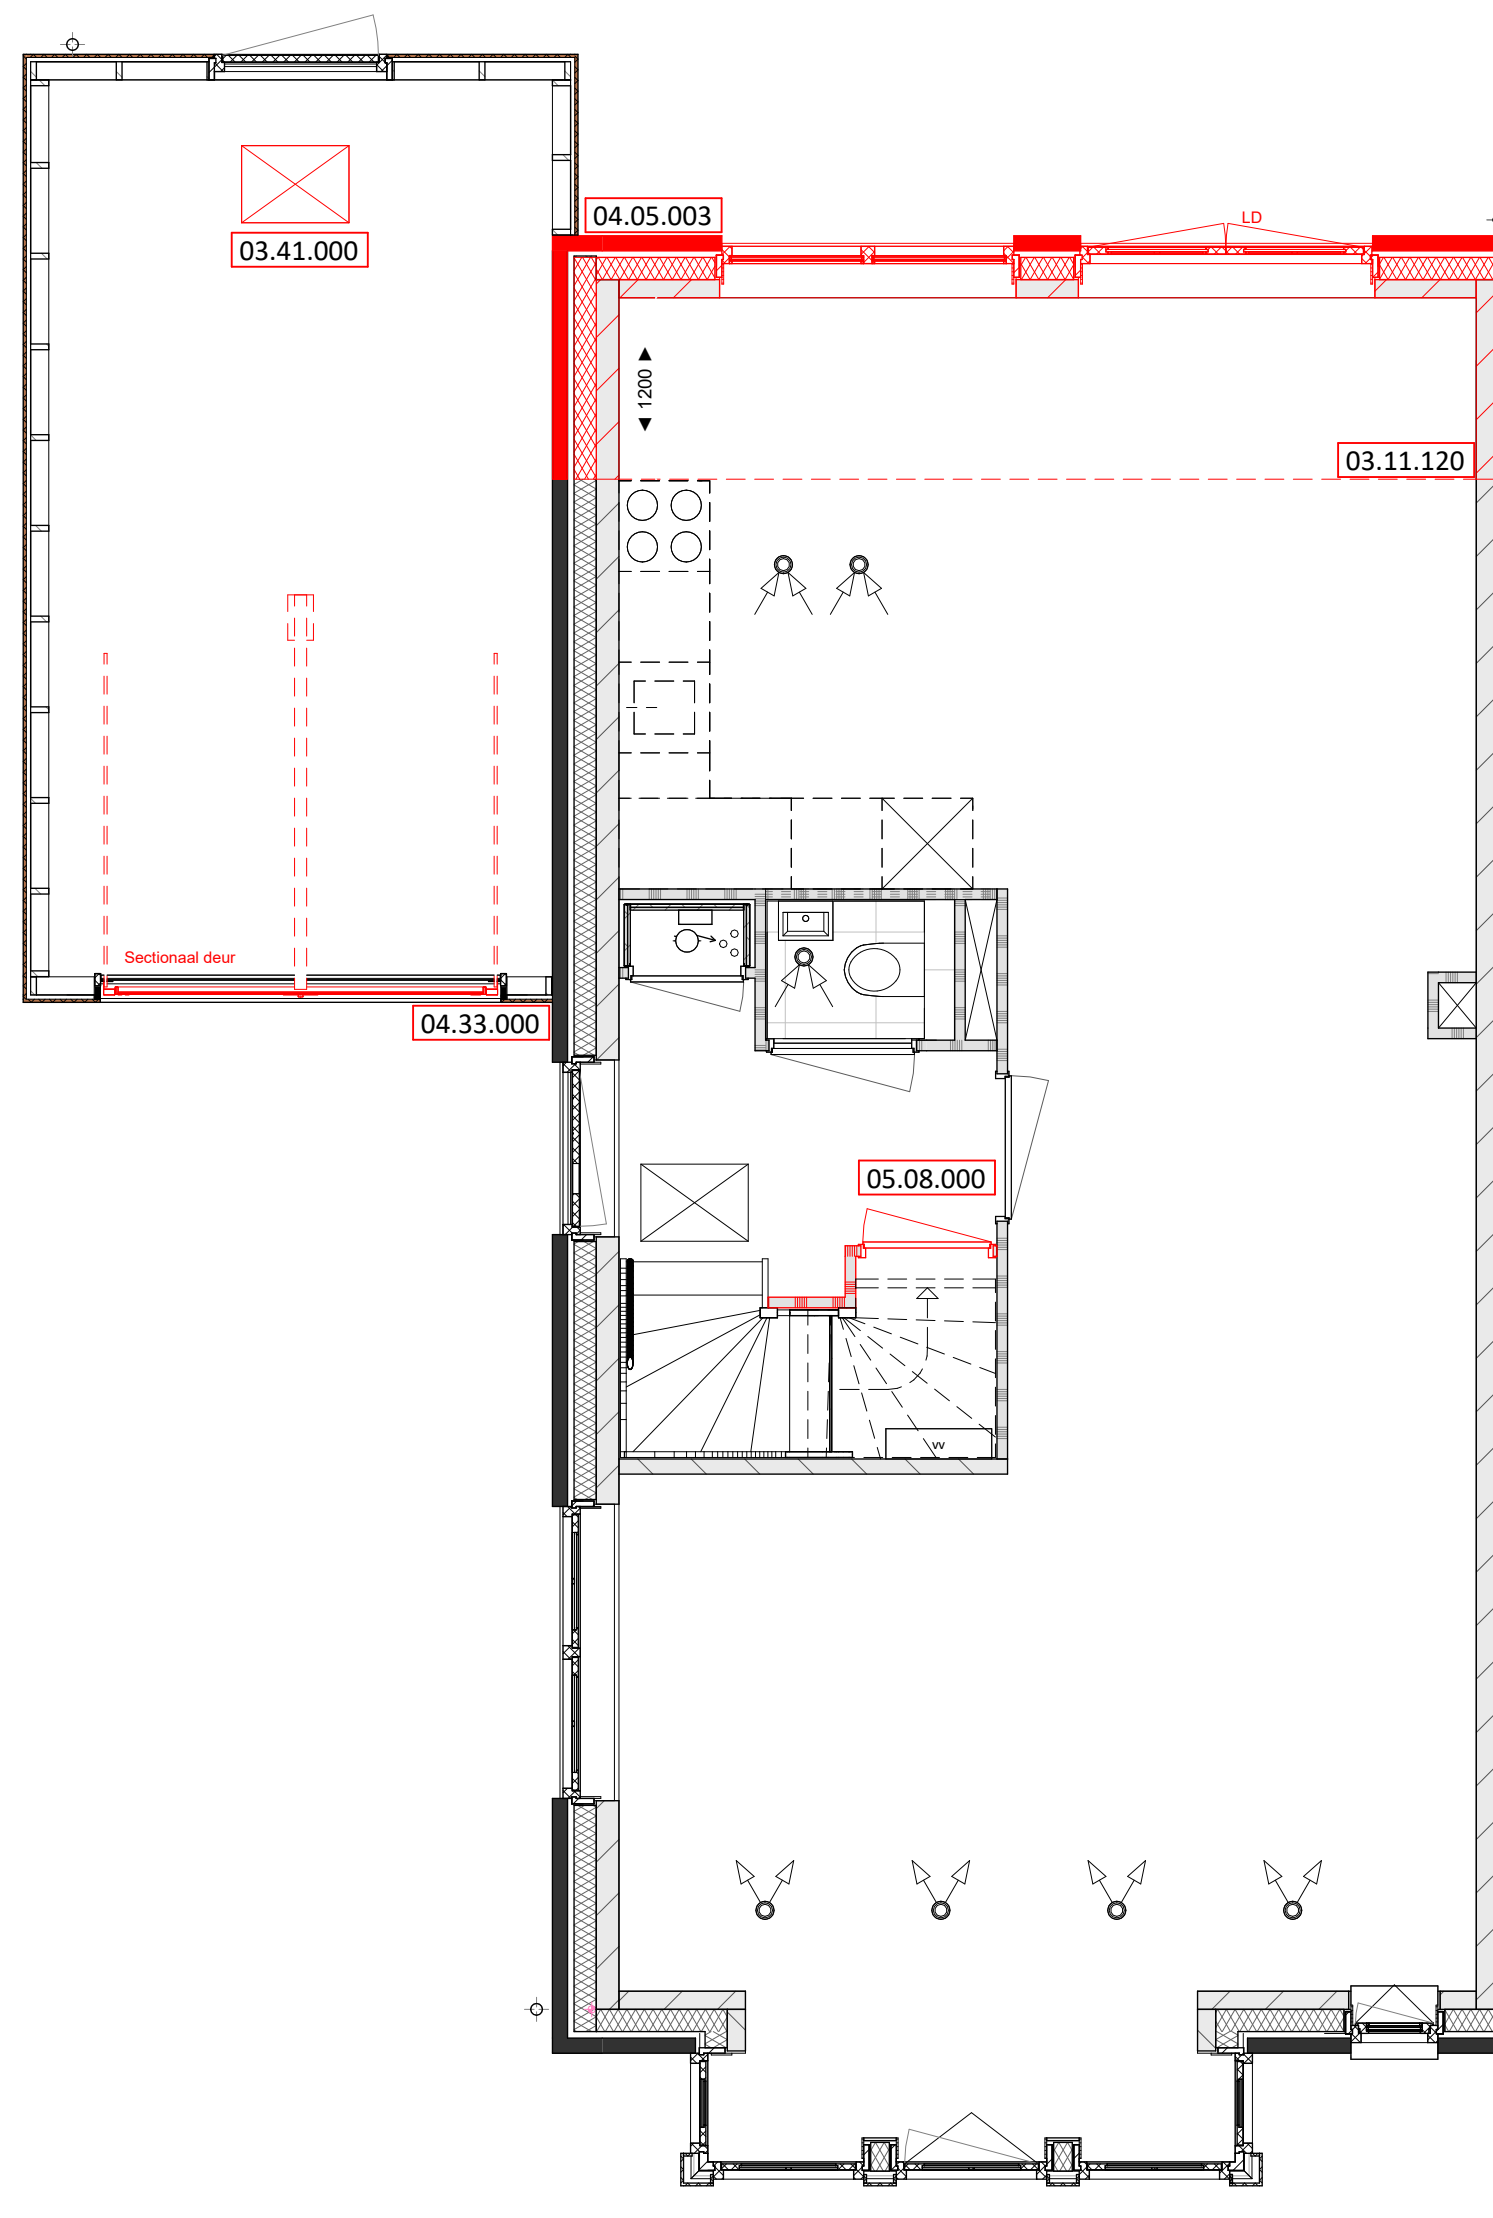

03.11.120 Uitbouw 1200mm
03.41.000 Kruipruik in berging
04.05.003 Achtergevel spiegelen
04.33.000 Sectionaal deur
05.08.000 Trapkast

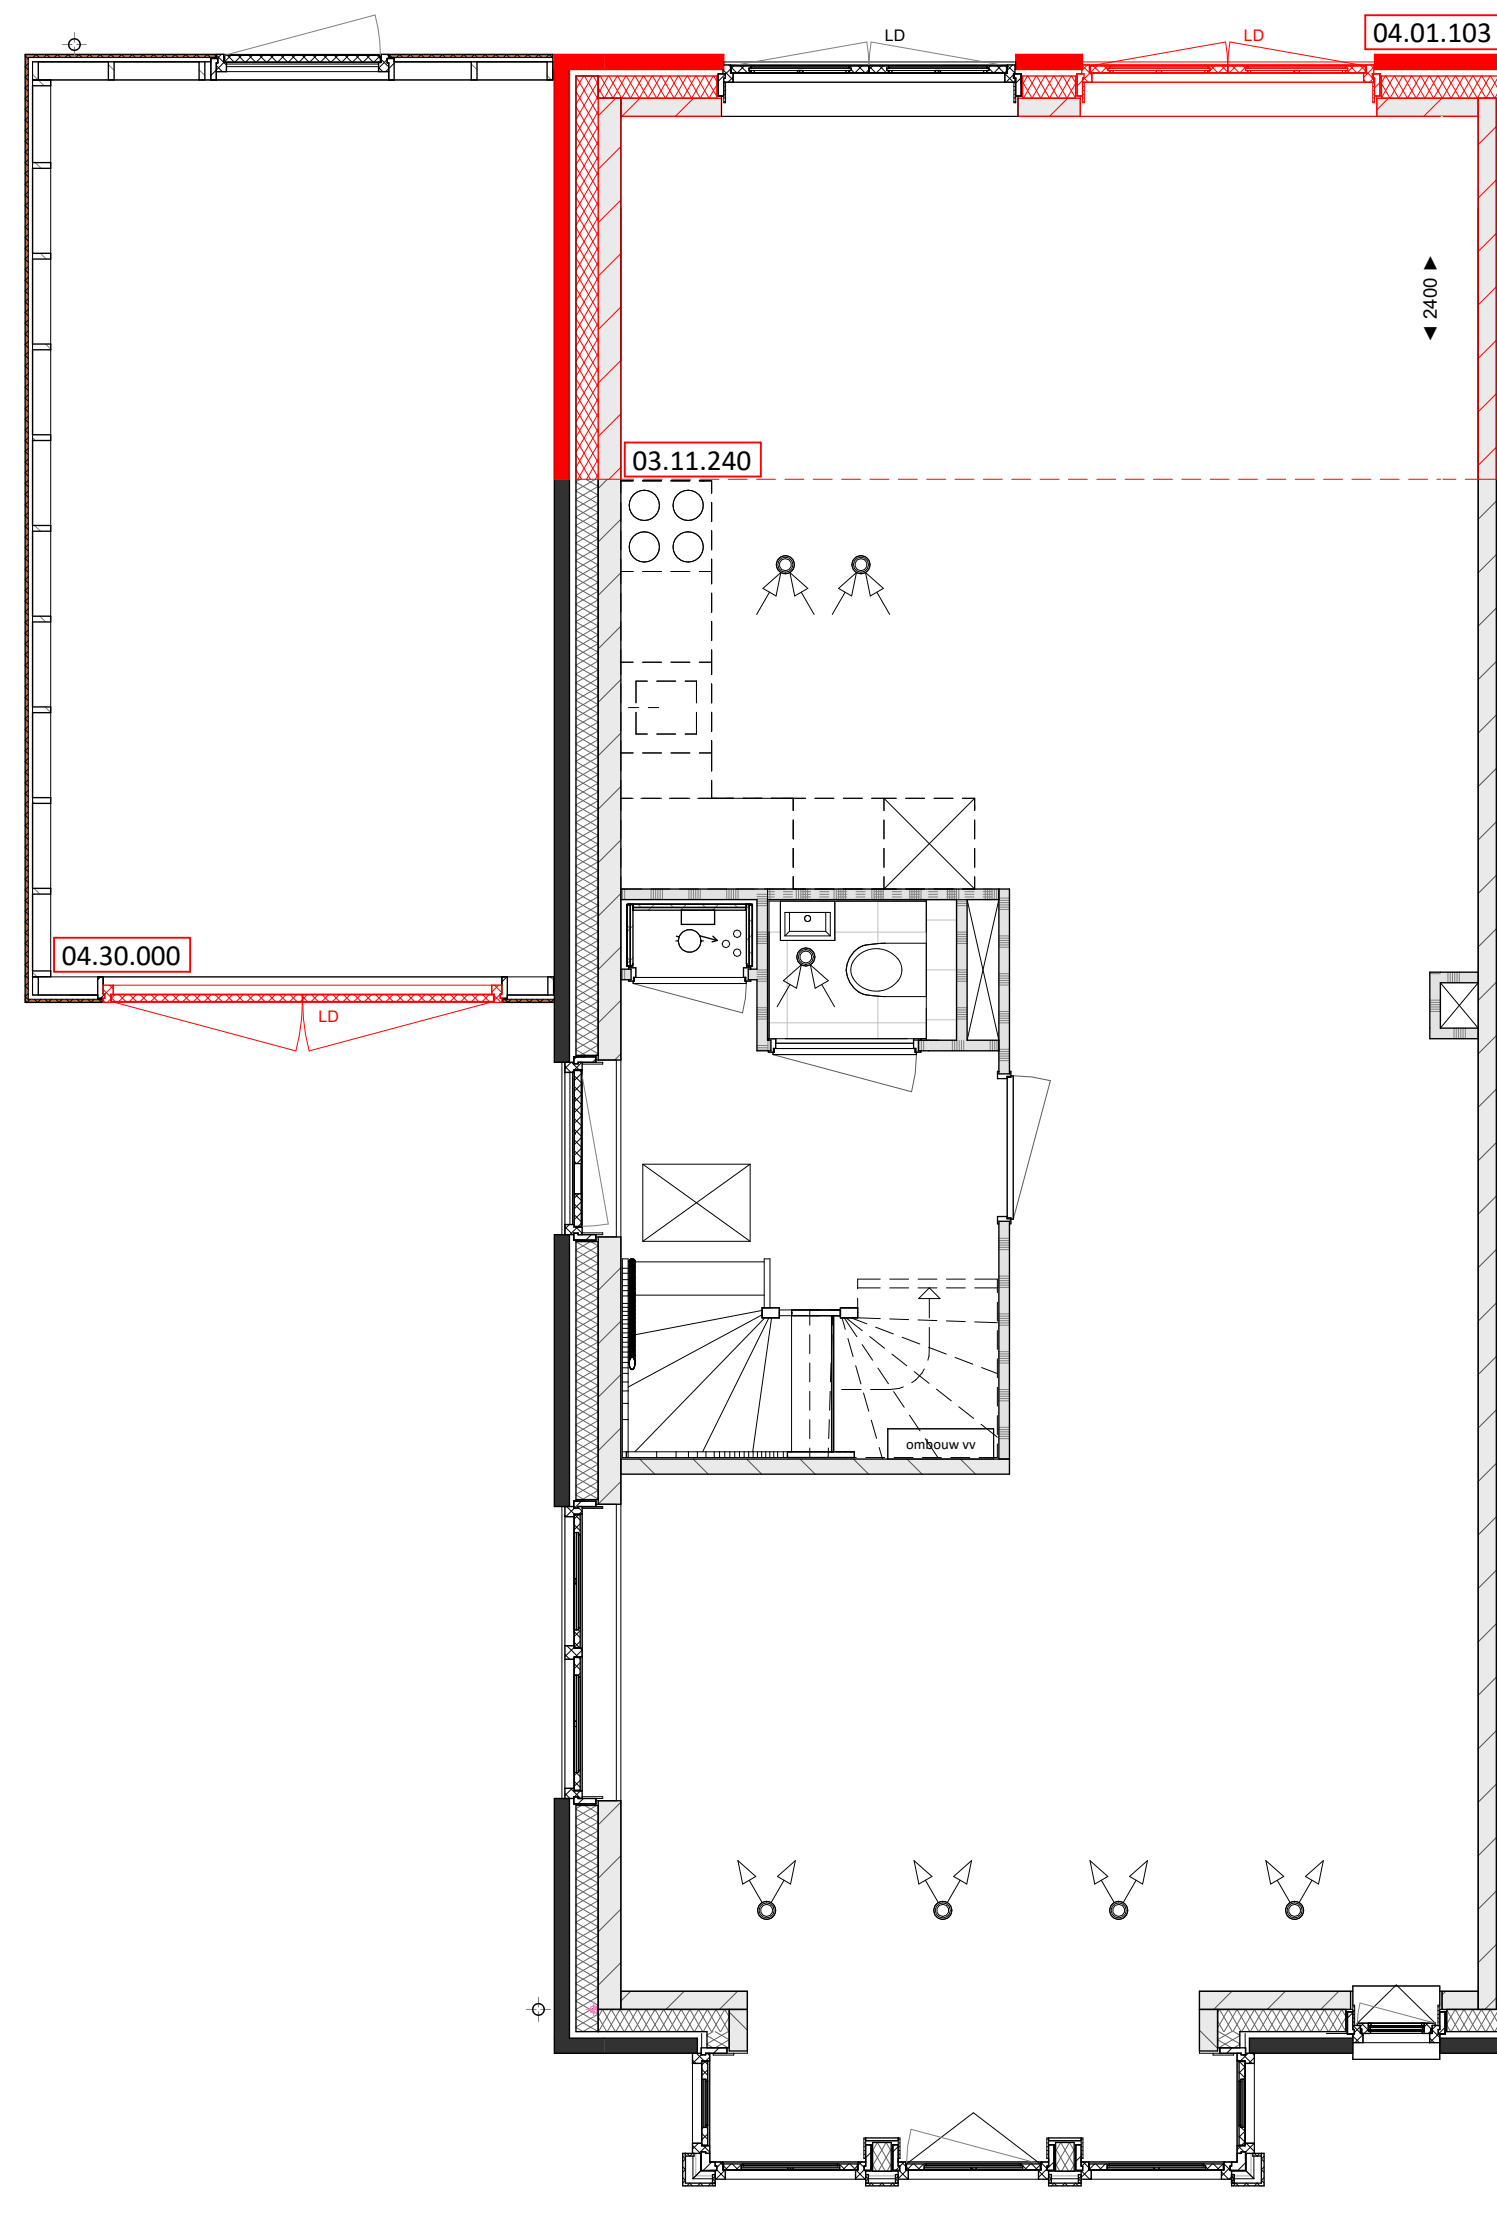

03.11.240 Uitbouw 2400mm
04.01.103 Dubbele openslaande deuren
04.30.000 Stalen kanteldeur vervangen door openslaande deuren

BEGANE GROND



FORMHET

KBK bouw

opdrachtgever

FORMHET B.V.

engineering

project

onderdeel

woningtype W2 opties

projectnummer

Moorseweg 1, 1111 PE Volendam
(0299) 387 322
info@kbkbouwgroep.nl
www.kbkbouwgroep.nl

1/5 Graaflandweg 2, 2291 PE Wateringen
+31(0)174 752288
info@formhet.nl
www.formhet.nl

fase Verkoop

status

getekend schaal

FORMHET 1:50



bladnummer

datum 14-09-2026


file P26518_FRM_BWK_R26-nt

P26518



VK-1719A

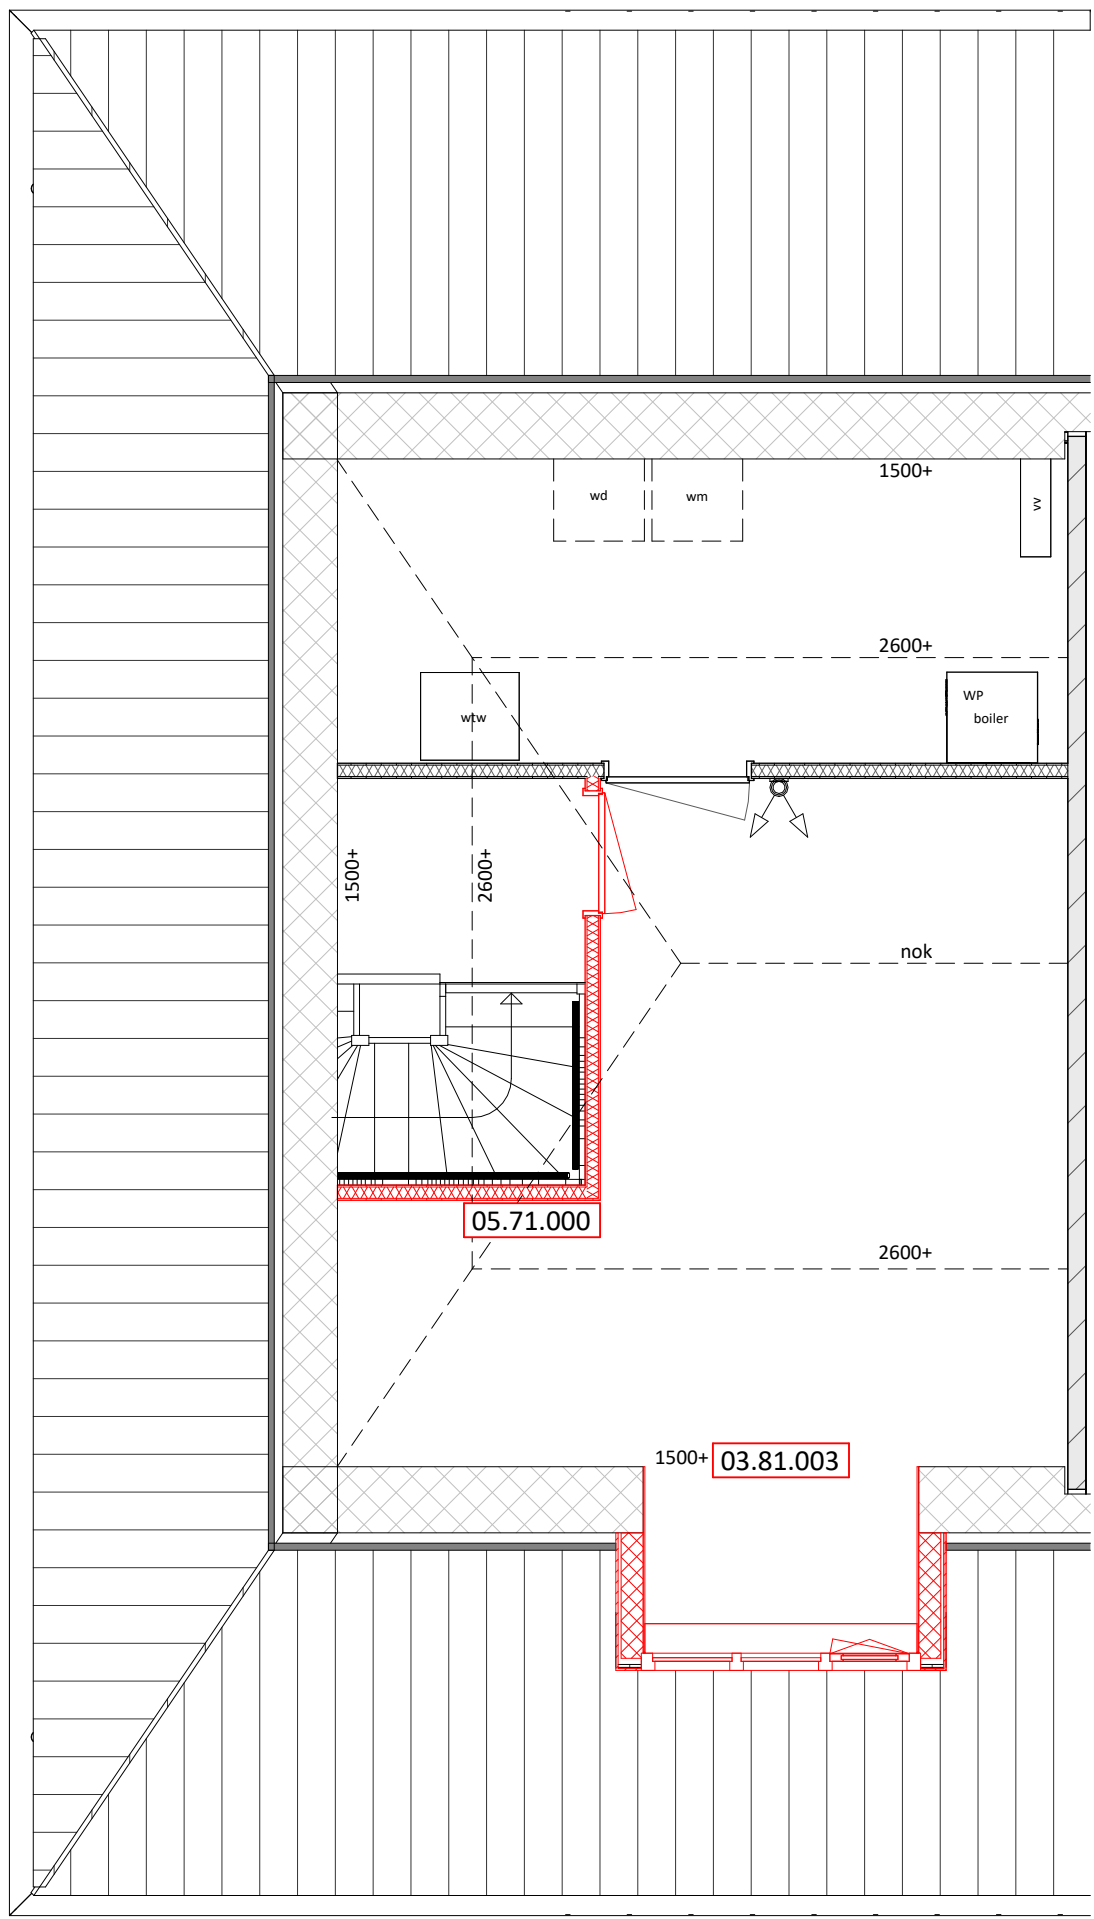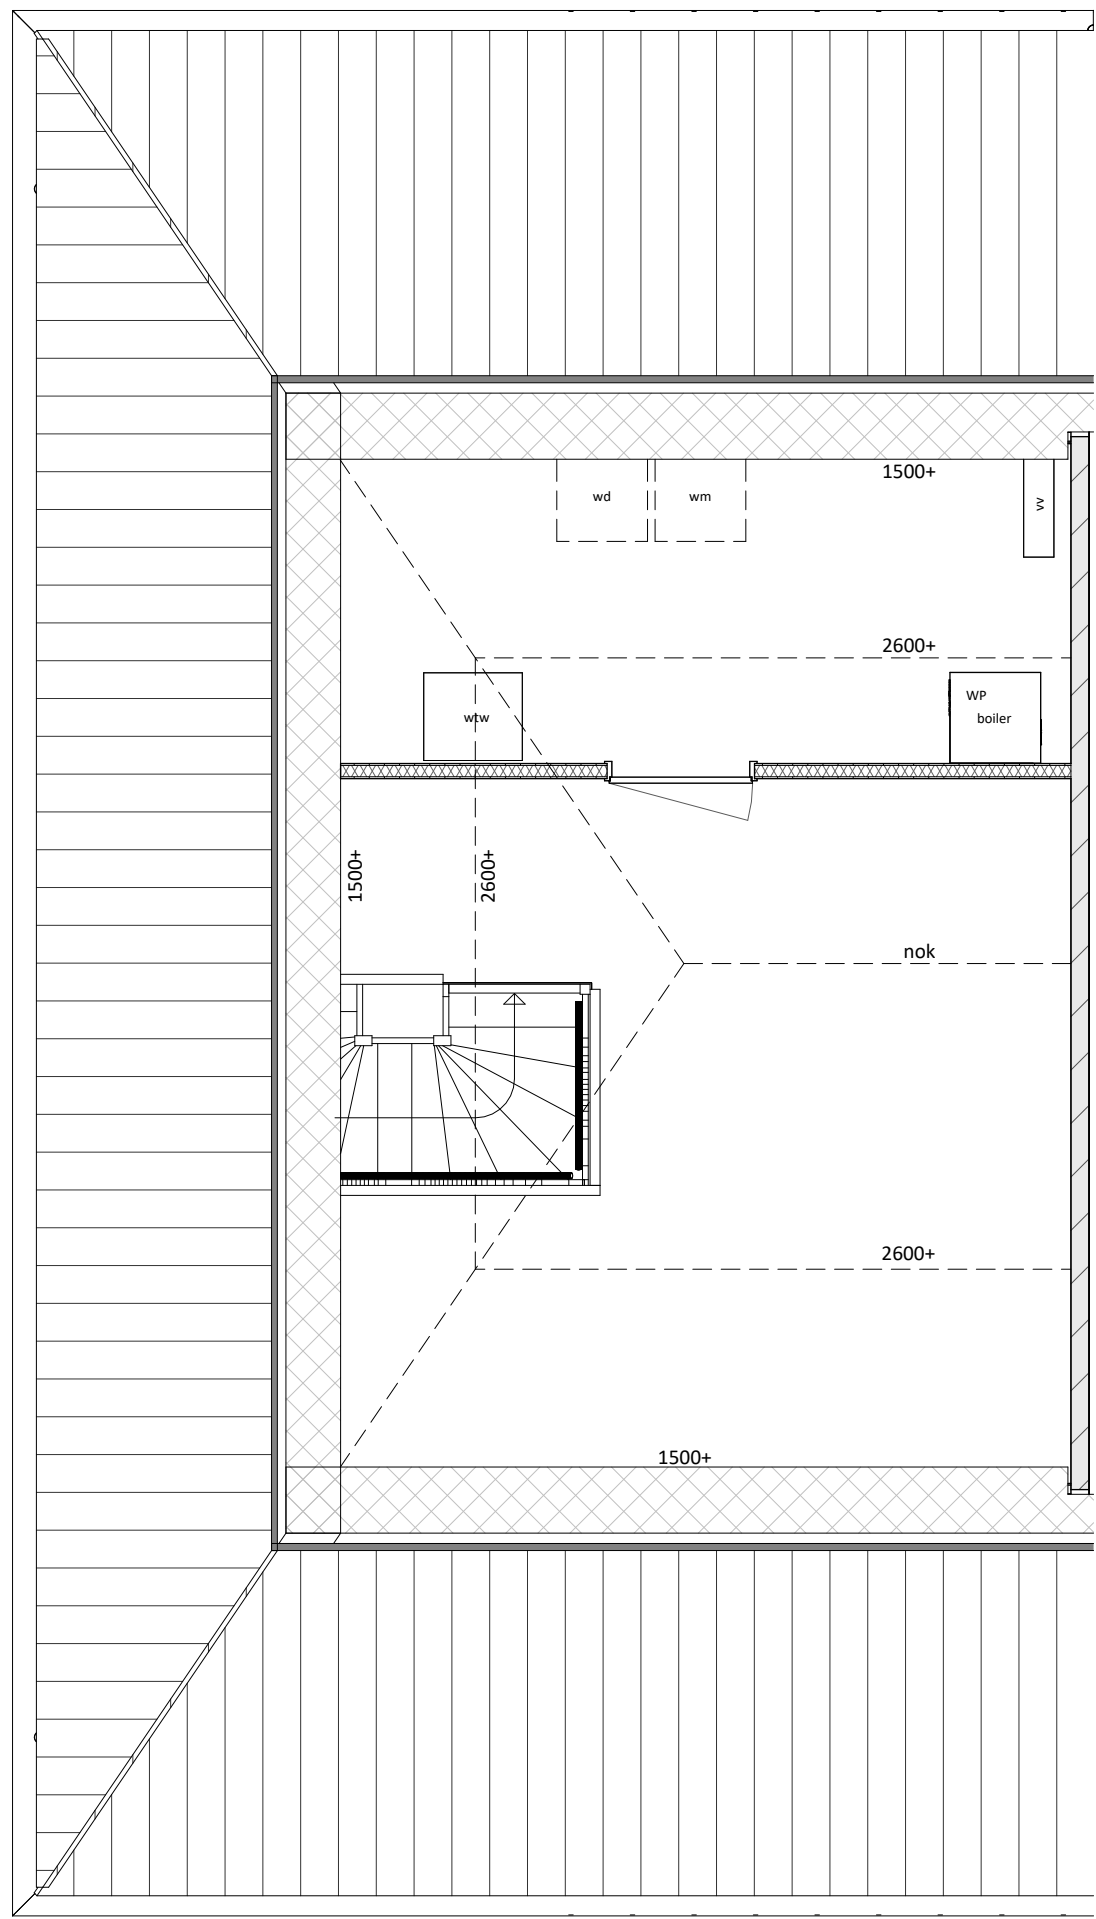

03.81.003 Dakkapel 1.8m voorkant niet entreezijde
05.71.000 Zolderindeling 1 - Onbenoemde ruimte,
Tech ruimte + overloop

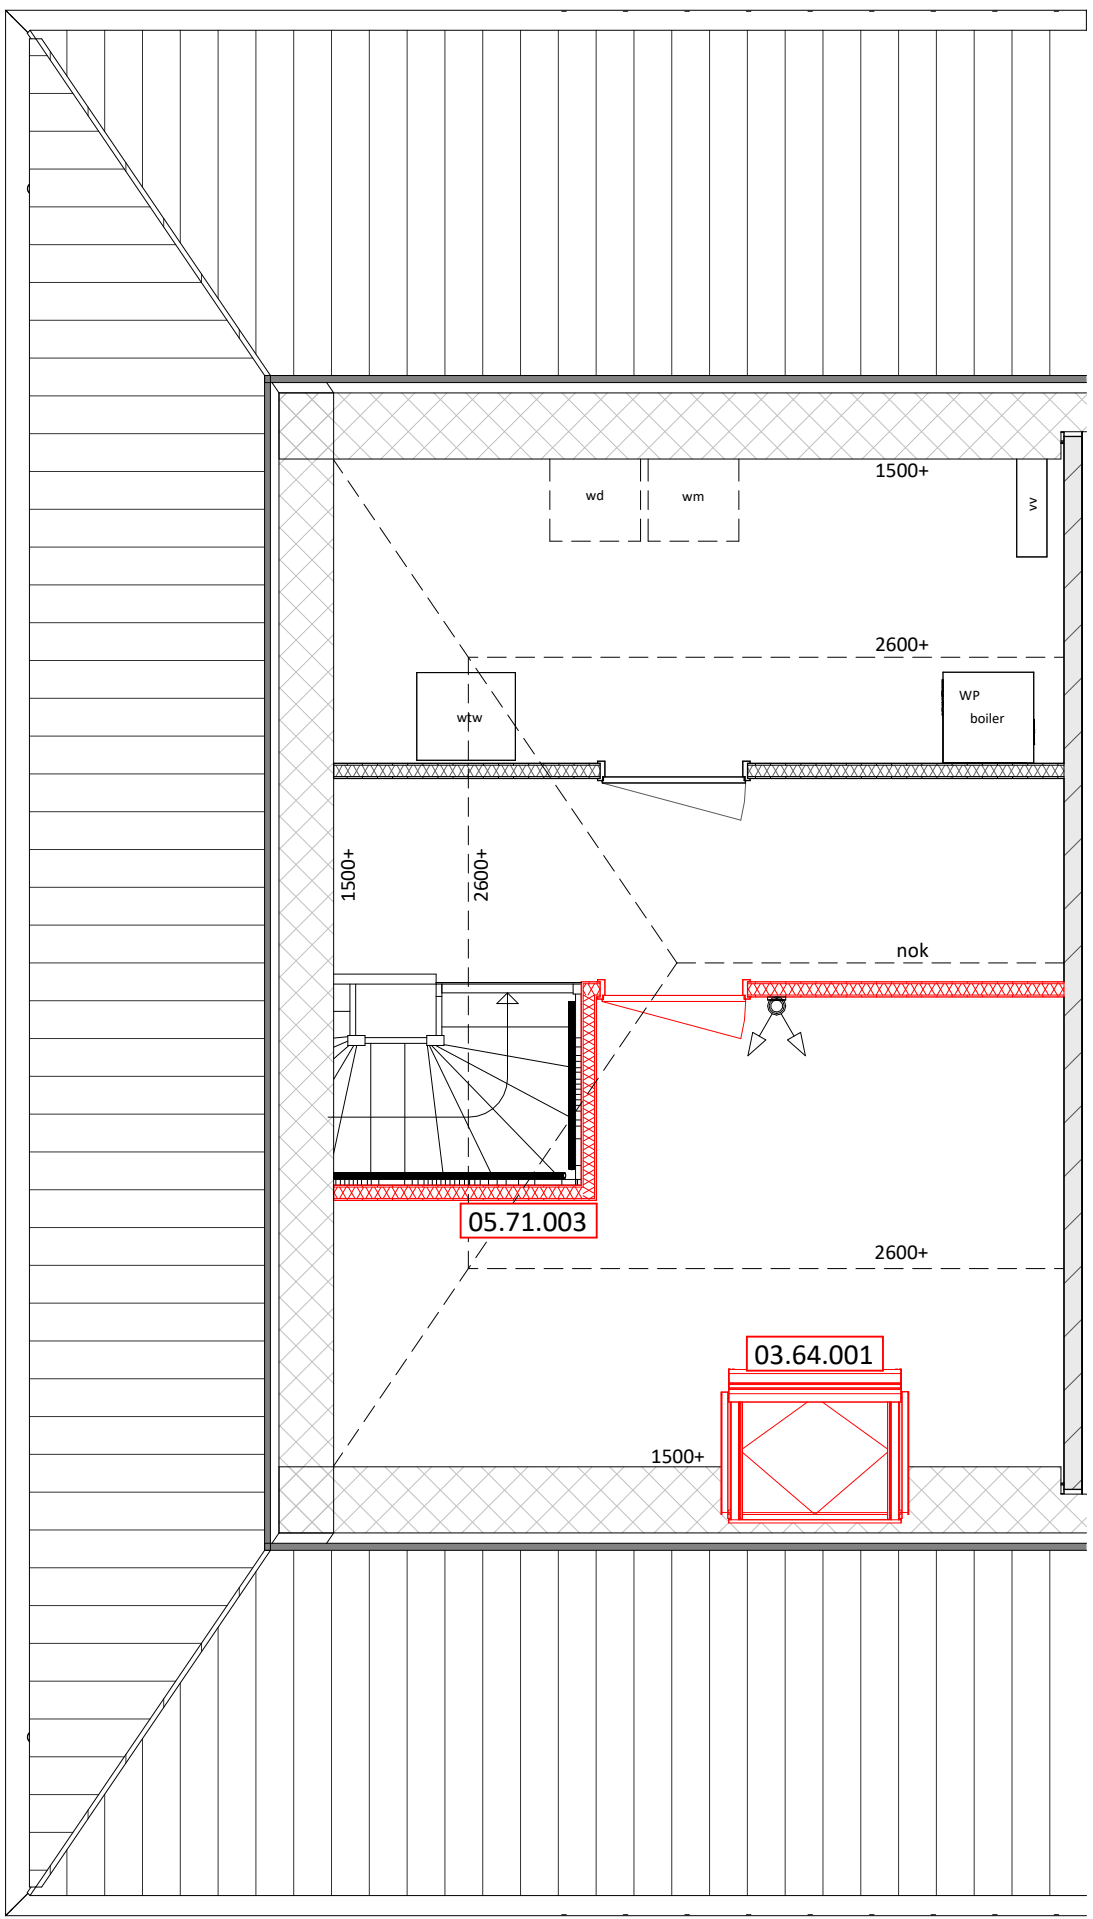

03.64.001 Dakraam voorkant niet entreezijde 114x118cm (bxh)
05.71.003 Zolderindeling 4 - onbenoemde ruimte,
Tech ruimte + overloop

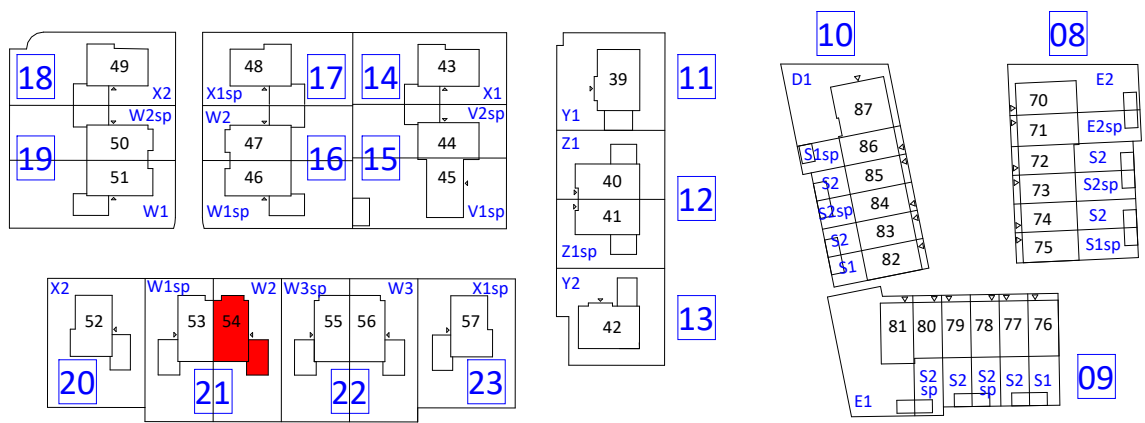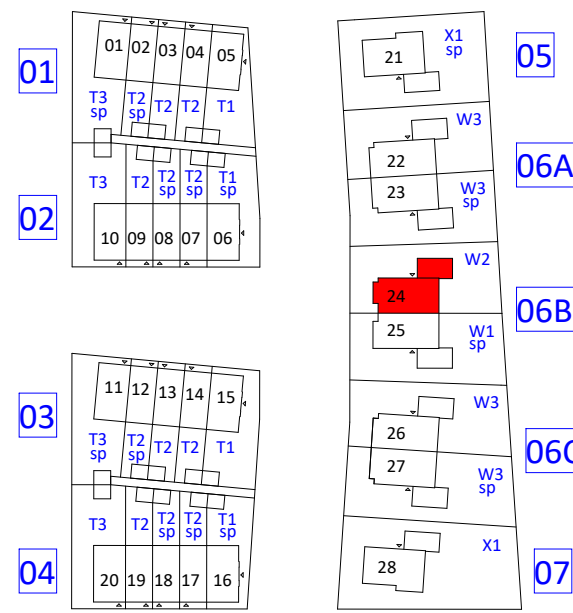

FORMHET

KBK bouw	Morseweg 1, 1131 PE Volendam (0299) 367 322 info@kbkbouwgroep.nl www.kbkbouwgroep.nl
opdrachtgever	
FORMHET B.V.	's-Gravenzandseweg 2, 2291 PE Wateringen +31(0)174 752288 info@formhet.nl www.formhet.nl
project	fase Verkoop bouwdeel
engineering	status
Valkenweide fase 1 Montfoort	getekend schaal formaat
onderdeel	FORMHET 1:50 A1
woningtype W2 opties	bladnummer
projectnummer	

datum 14-09-2026

P26518

VK-1719B

TWEEDE VERDIEPING

file P26518_FRM_BWK_R26.rvt


fase onderdeel wijziging




LINKERGEVEL AANZICHTEN



ACHTERGEVEL AANZICHTEN

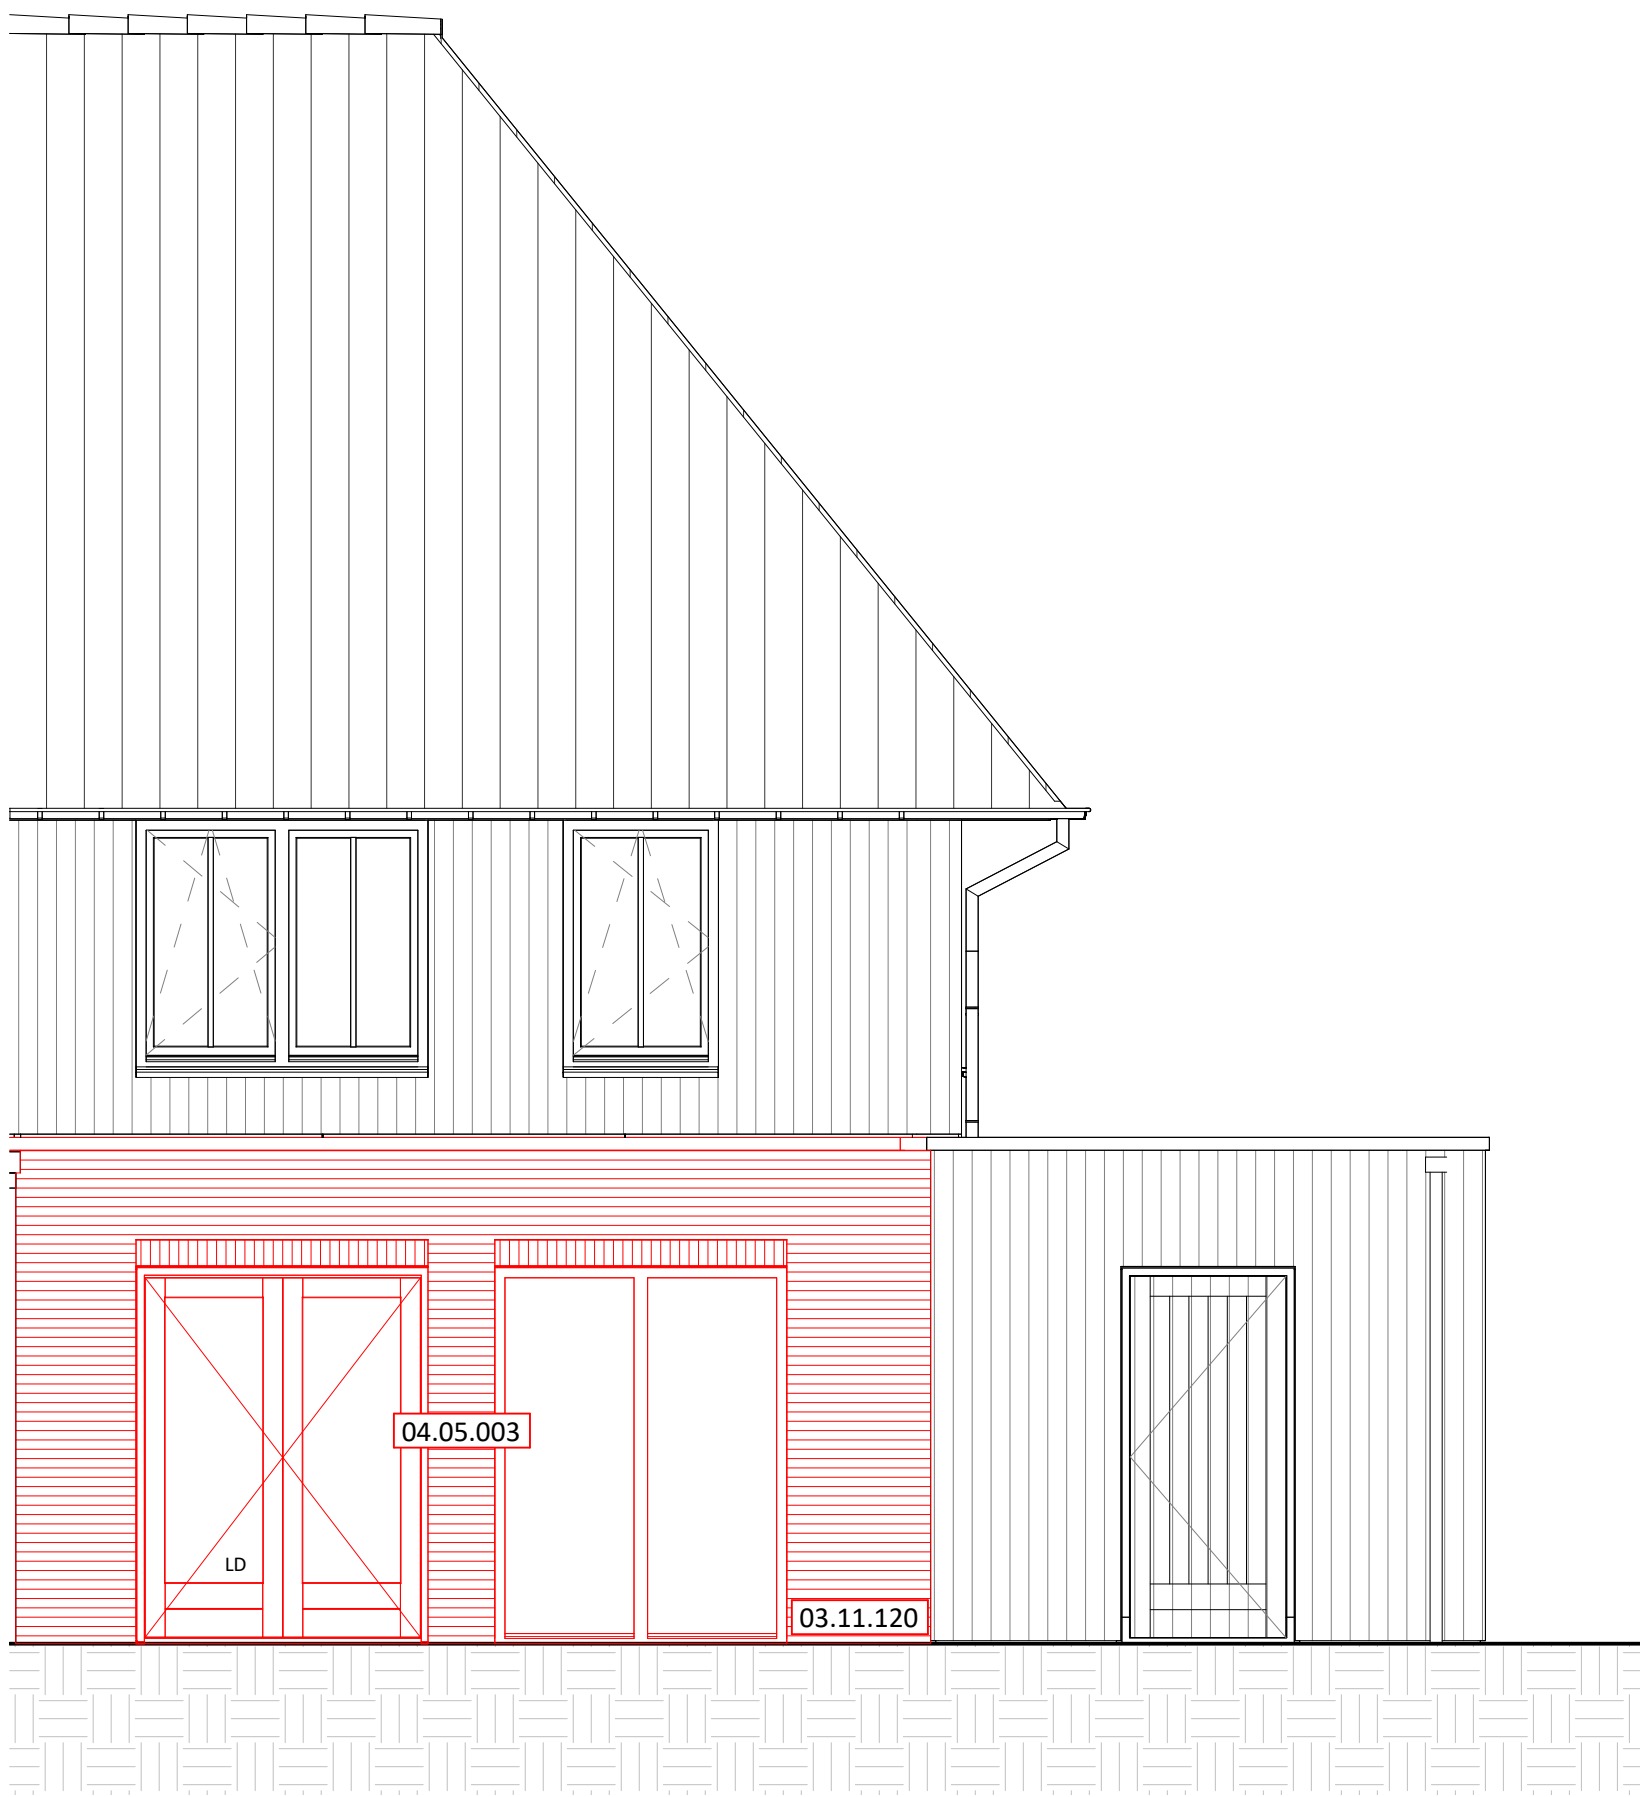

03.11.120 Uitbouw 1200mm
04.05.003 Achtergevel spiegelen

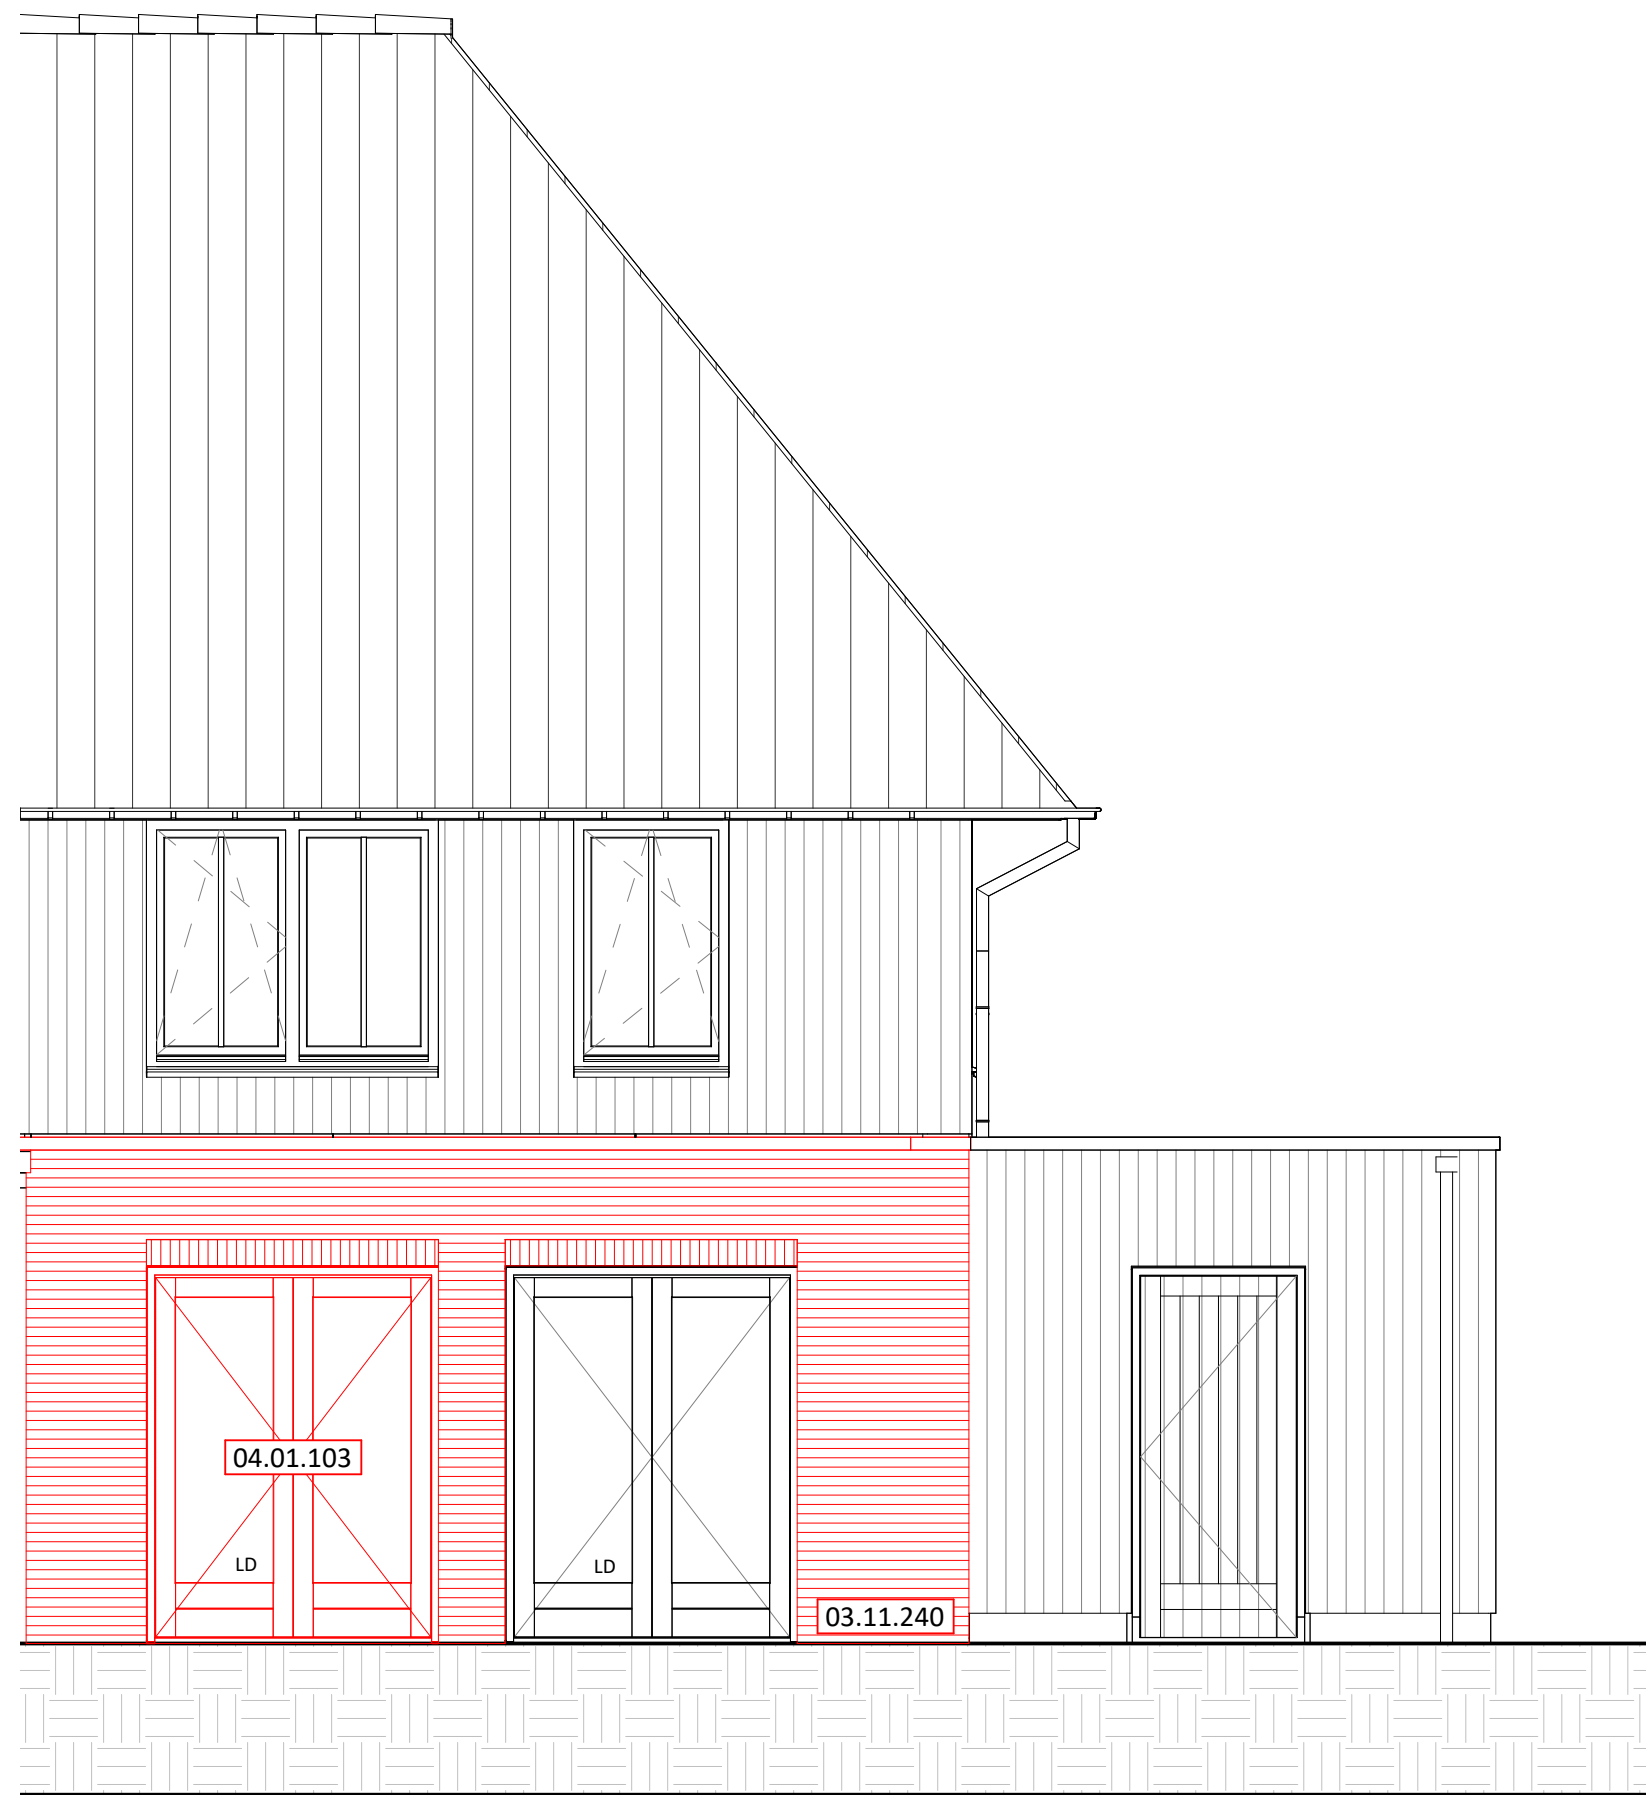


03.11.240 Uitbouw 2400mm
04.01.103 Dubbele openslaande deuren



VOORGEVEL AANZICHTEN



03.81.003 Dakkapel 1.8m voorkant niet entreezijde
04.33.000 Sectionaaldeur

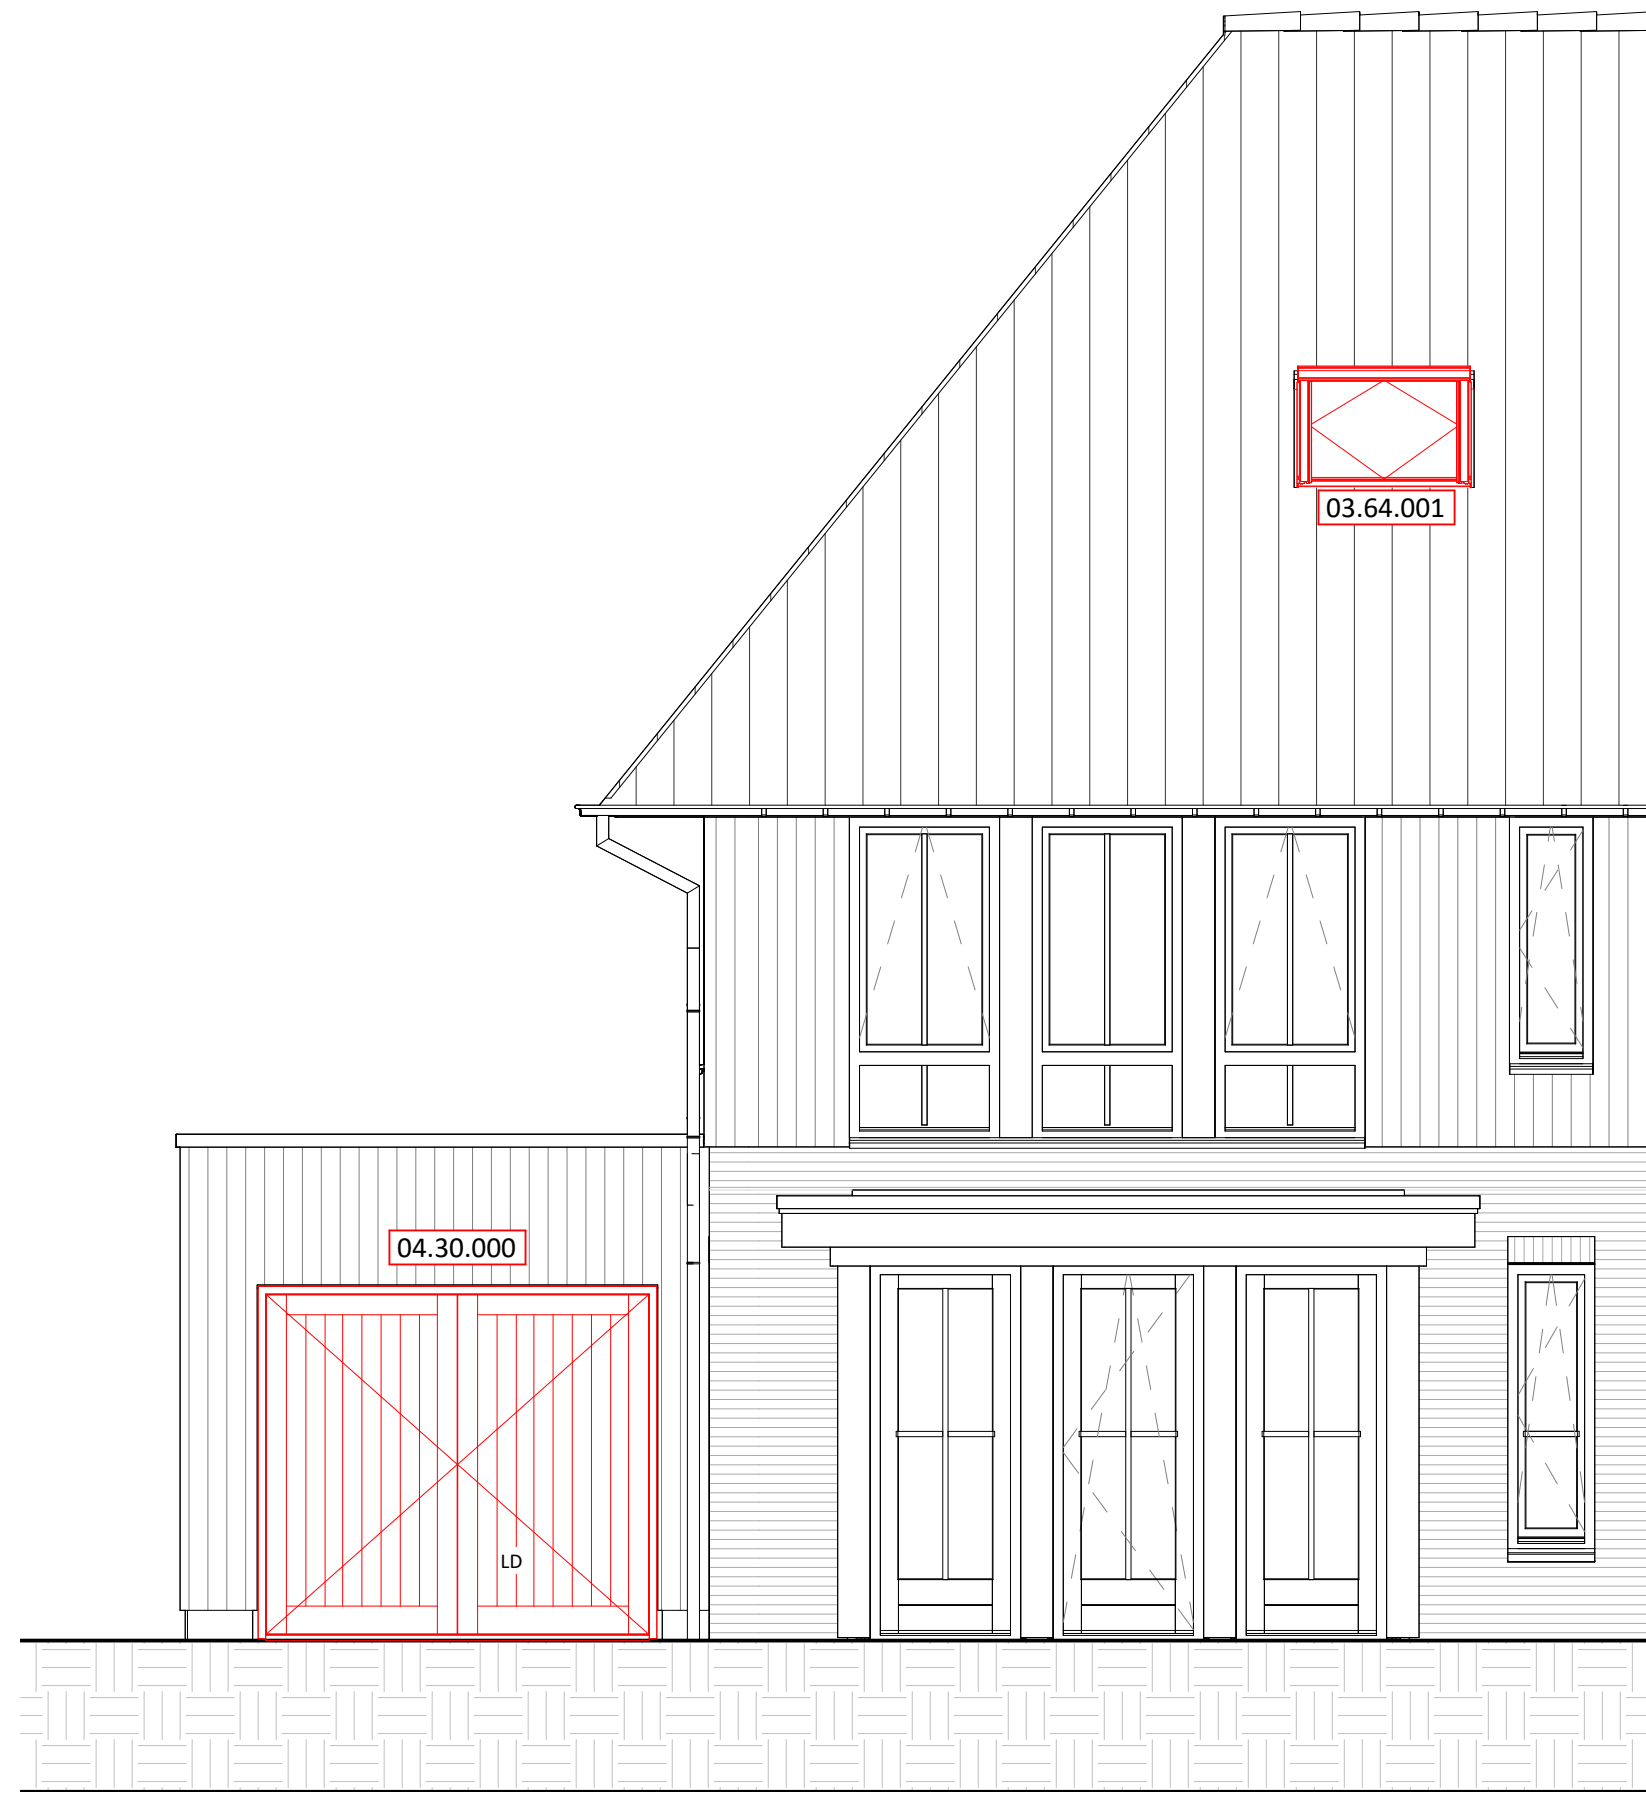

03.64.001 Dakraam voorkant niet entreezijde 114x118cm (bxh)
04.30.000 Stalen kanteeldeur vervangen door openslaande deuren





KBK bouw

opdrachtgever

FORMHET B.V.

engineering

project

Valkenweide fase 1

Montfoort

onderdeel

woningtype W2 opties

datum

14-09-2026

Monsseweg 1, 1135 PE Volendam
(0298) 367 322
info@kbkbouwgroep.nl
www.kbkbouwgroep.nl

1/5 Gravenzandseweg 2, 2291 PE Wateringen
+31(0)174 722088
info@formhet.nl
www.formhet.nl

fase

Verkoop

bouwdetail

status

getekend

schaal

formaat

1:50

A0+

projectnummer

P26518

bladnummer

VK-1719C

file

P26518_FRM_BWK_R26.rvt