


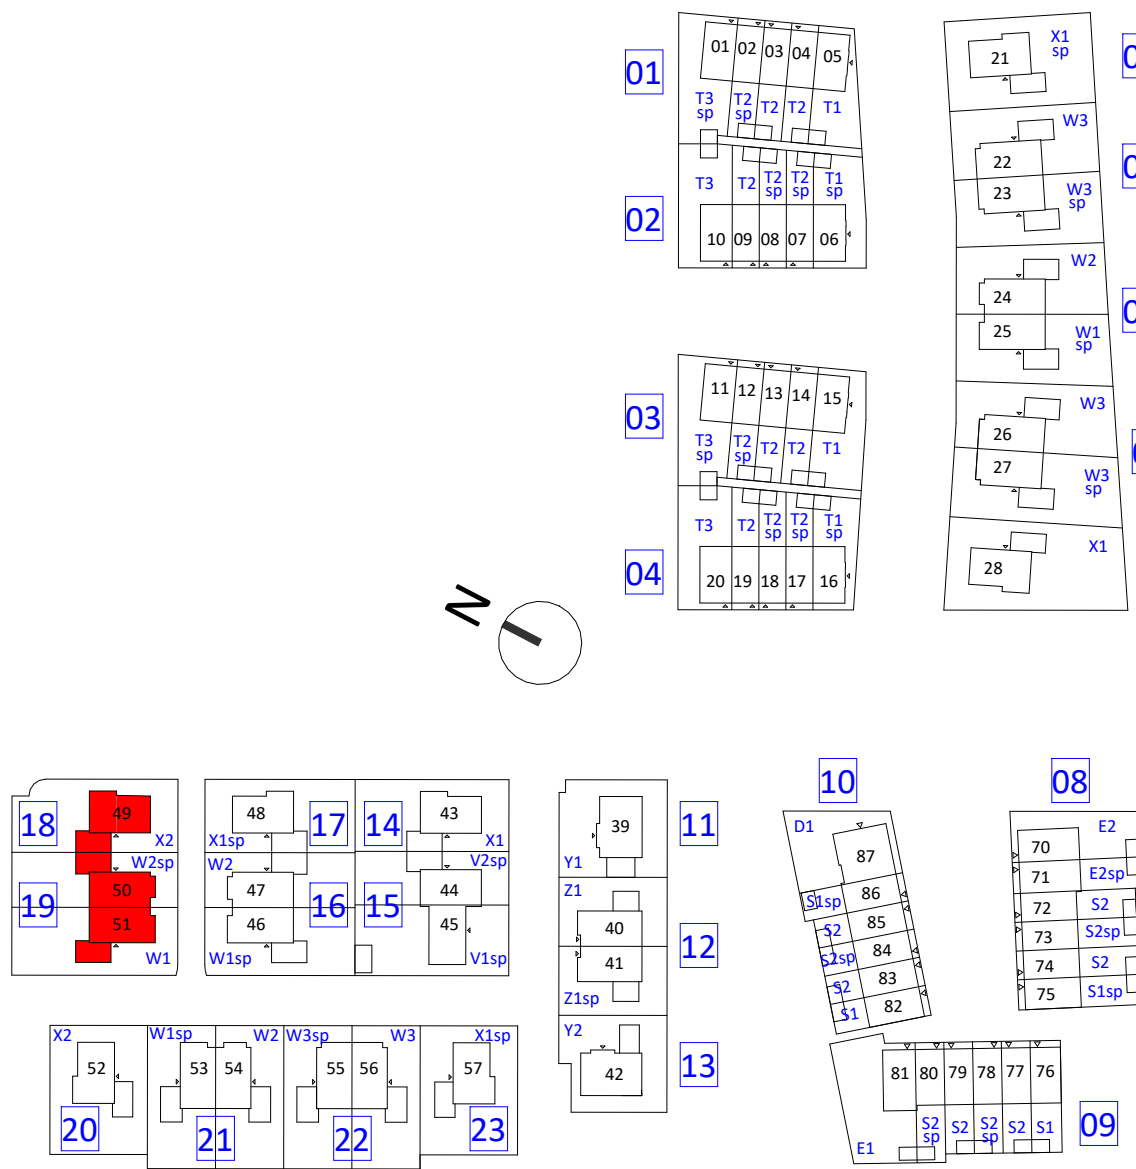

renvoor		
bouwkundig		
	metelwerk, dik 100mm	alle trappen: opbrede = 180mm
	houten gevelbekleding	aantrede = 220mm
	isolatie, dik 147/170/190mm	Uitzondering type T1 en Y2 de trap van 1e naar 2e verdieping opbrede = 127mm
	salkandereen, dik 100/120/150mm (kwaliteit conform constructeur)	aantrede = 200mm
	prefab beton, dik 150mm (kwaliteit conform constructeur)	
	lichte scheidingwand, dik 70/100mm (gibo, licht o.g.)	
	lichte scheidingwand, dik 70mm (gibo, zwart o.g.)	
	lichte scheidingwand, dik 70mm (gibo, hydro o.g.)	
	metalistud, dik 100mm	
	wandopbouw	
	knipplaat	mk meterkast
	actieve deur	wpu opstelplaats warmtepomp
	Onbenoemde ruimte als gevolg van krijtstreepmethode, aantal m2 volgens rapportage bouwbesluitberekeningen	wfw opstelplaats WTW unit
		boiler opstelplaats boiler voorraad vat
		wm opstelplaats wasmachine
		wd opstelplaats wasdruiser

W-installatie	
	ventilatie toevoer (wand- of plafond ventiel)
	hangend toilet
	wastafel
	fontein
	douchehoek
	elektrische radiator
	verdelers vloerverwarming
	verdelers vloerverwarming met ombouw
	hwa
	leidingsschacht
Let op: kanalen in het zicht ter plaatse van onbenoemde ruimte en techniekruimte	

E-installatie	
	plafond lichtpunt
	wand lichtpunt
	enkeelpolige schakelaar
	serie schakelaar
	wissel schakelaar
	bel drukker
	schel bel
	enkele wandcontactdoos (wcd)
	dubbele wandcontactdoos (wcd) hor.
	dubbele wandcontactdoos (wcd) ver.
	bedrade aansluitpunt data
	thermostaat bedraad
	thermostaat draadloos
	enkele wcd t.b.v. elektrische radiator
	enkele wcd t.b.v. wasmachine
	enkele wcd t.b.v. wasdruiser
	enkele wcd t.b.v. warmtepomp
	dubbele wcd in de meterkast
	centrale aarding
	Co2 aansluiting
	rookmeter plafond/aan pendel
	buitentlamp



KBK bouw

Moorweg 1, 1131 PE Volendam
(0)995 567 322
info@kbkbouwgroep.nl
www.kbkbouwgroep.nl

FORMHET

project
Valkenweide fase 1
Montfoort

onderdeel
gevels Blok 18 en 19

datum
14-09-2026

projectnummer
P26518

bladnummer
VK-218

fase
Verkoop

schaal
1:50

formaat
A1+

statu
getekend
FORMHET

bladnummer
VK-218

file
P26518_FHML_BWK_R26.rvt

titel
VK-218

bladnummer
VK-218

bladnummer
VK-218