

renvooi

bouwkundig

	metalswark, dik 100mm	alle trappen:
	houten gevelbekleding	optrede = 185mm
	isolatie, dik 147/170/190mm	aantrede = 220mm
	kalkzandsteen, dik 100/120/150mm (kwaliteit conform constructeur)	
	prefab beton, dik 150mm (kwaliteit conform constructeur)	Uitzondering
	lichte scheidingwand, dik 70/100mm (gbo, licht o.g.)	type Y1 en Y2 de trap van 1e naar 2e verdieping
	lichte scheidingwand, dik 70mm (gbo, hydro o.g.)	optrede = 197mm
	lichte scheidingwand, dik 70mm (gbo, hydro o.g.)	aantrede = 200mm
	metalswark, dik 100mm	
	wandtegelswark	mk meterkast
	kruipruik	wpu opstelplaats warmtepomp
	LD actieve deur	wtw opstelplaats WTW-unit
	Onbenoemde ruimte als gevolg van krijtstreepmethode, aantal m2 volgens rapportage bouwbesluitberekeningen	boiler opstelplaats boiler voorraad vat
		wm opstelplaats wasmachine
		wd opstelplaats wasdroger


W-installatie

	ventilatie toeroer (wand- of plafond ventiel)		hwa
	ventilatie afvoer (wand- of plafond ventiel)		leidingsschacht
	hangend toilet		
	wastafel		
	fontein		
	douchehoek		
	elektrische radiator		
	verdelers vloerverwarming		
	verdelers vloerverwarming met ombouw		


Let op:
kanalen in het zicht ter plaatse van onbenoemde ruimte en techniekruimte

E-installatie


	plafond lichtpunt		enkele wcd tbv. elektrische radiator
	wand lichtpunt		enkele wcd tbv. wasmachine
	enkelpolige schakelaar		enkele wcd tbv. wasdroger
	serie schakelaar		enkele wcd tbv. warmtepomp
	wissel schakelaar		enkele wcd tbv. vloerverdelers
	bel drukker		dubbele wcd in de meterkast
	schel bel		centrale aarding
	enkele wandcontactdoos (wcd)		Co2 aansluiting
	dubbele wandcontactdoos (wcd) hor.		rookmelder plafond/aan pendel
	dubbele wandcontactdoos (wcd) ver.		buitenlamp
	bedrade aansluitpunt data		
	thermostaat bedraad		
	thermostaat draadloos		

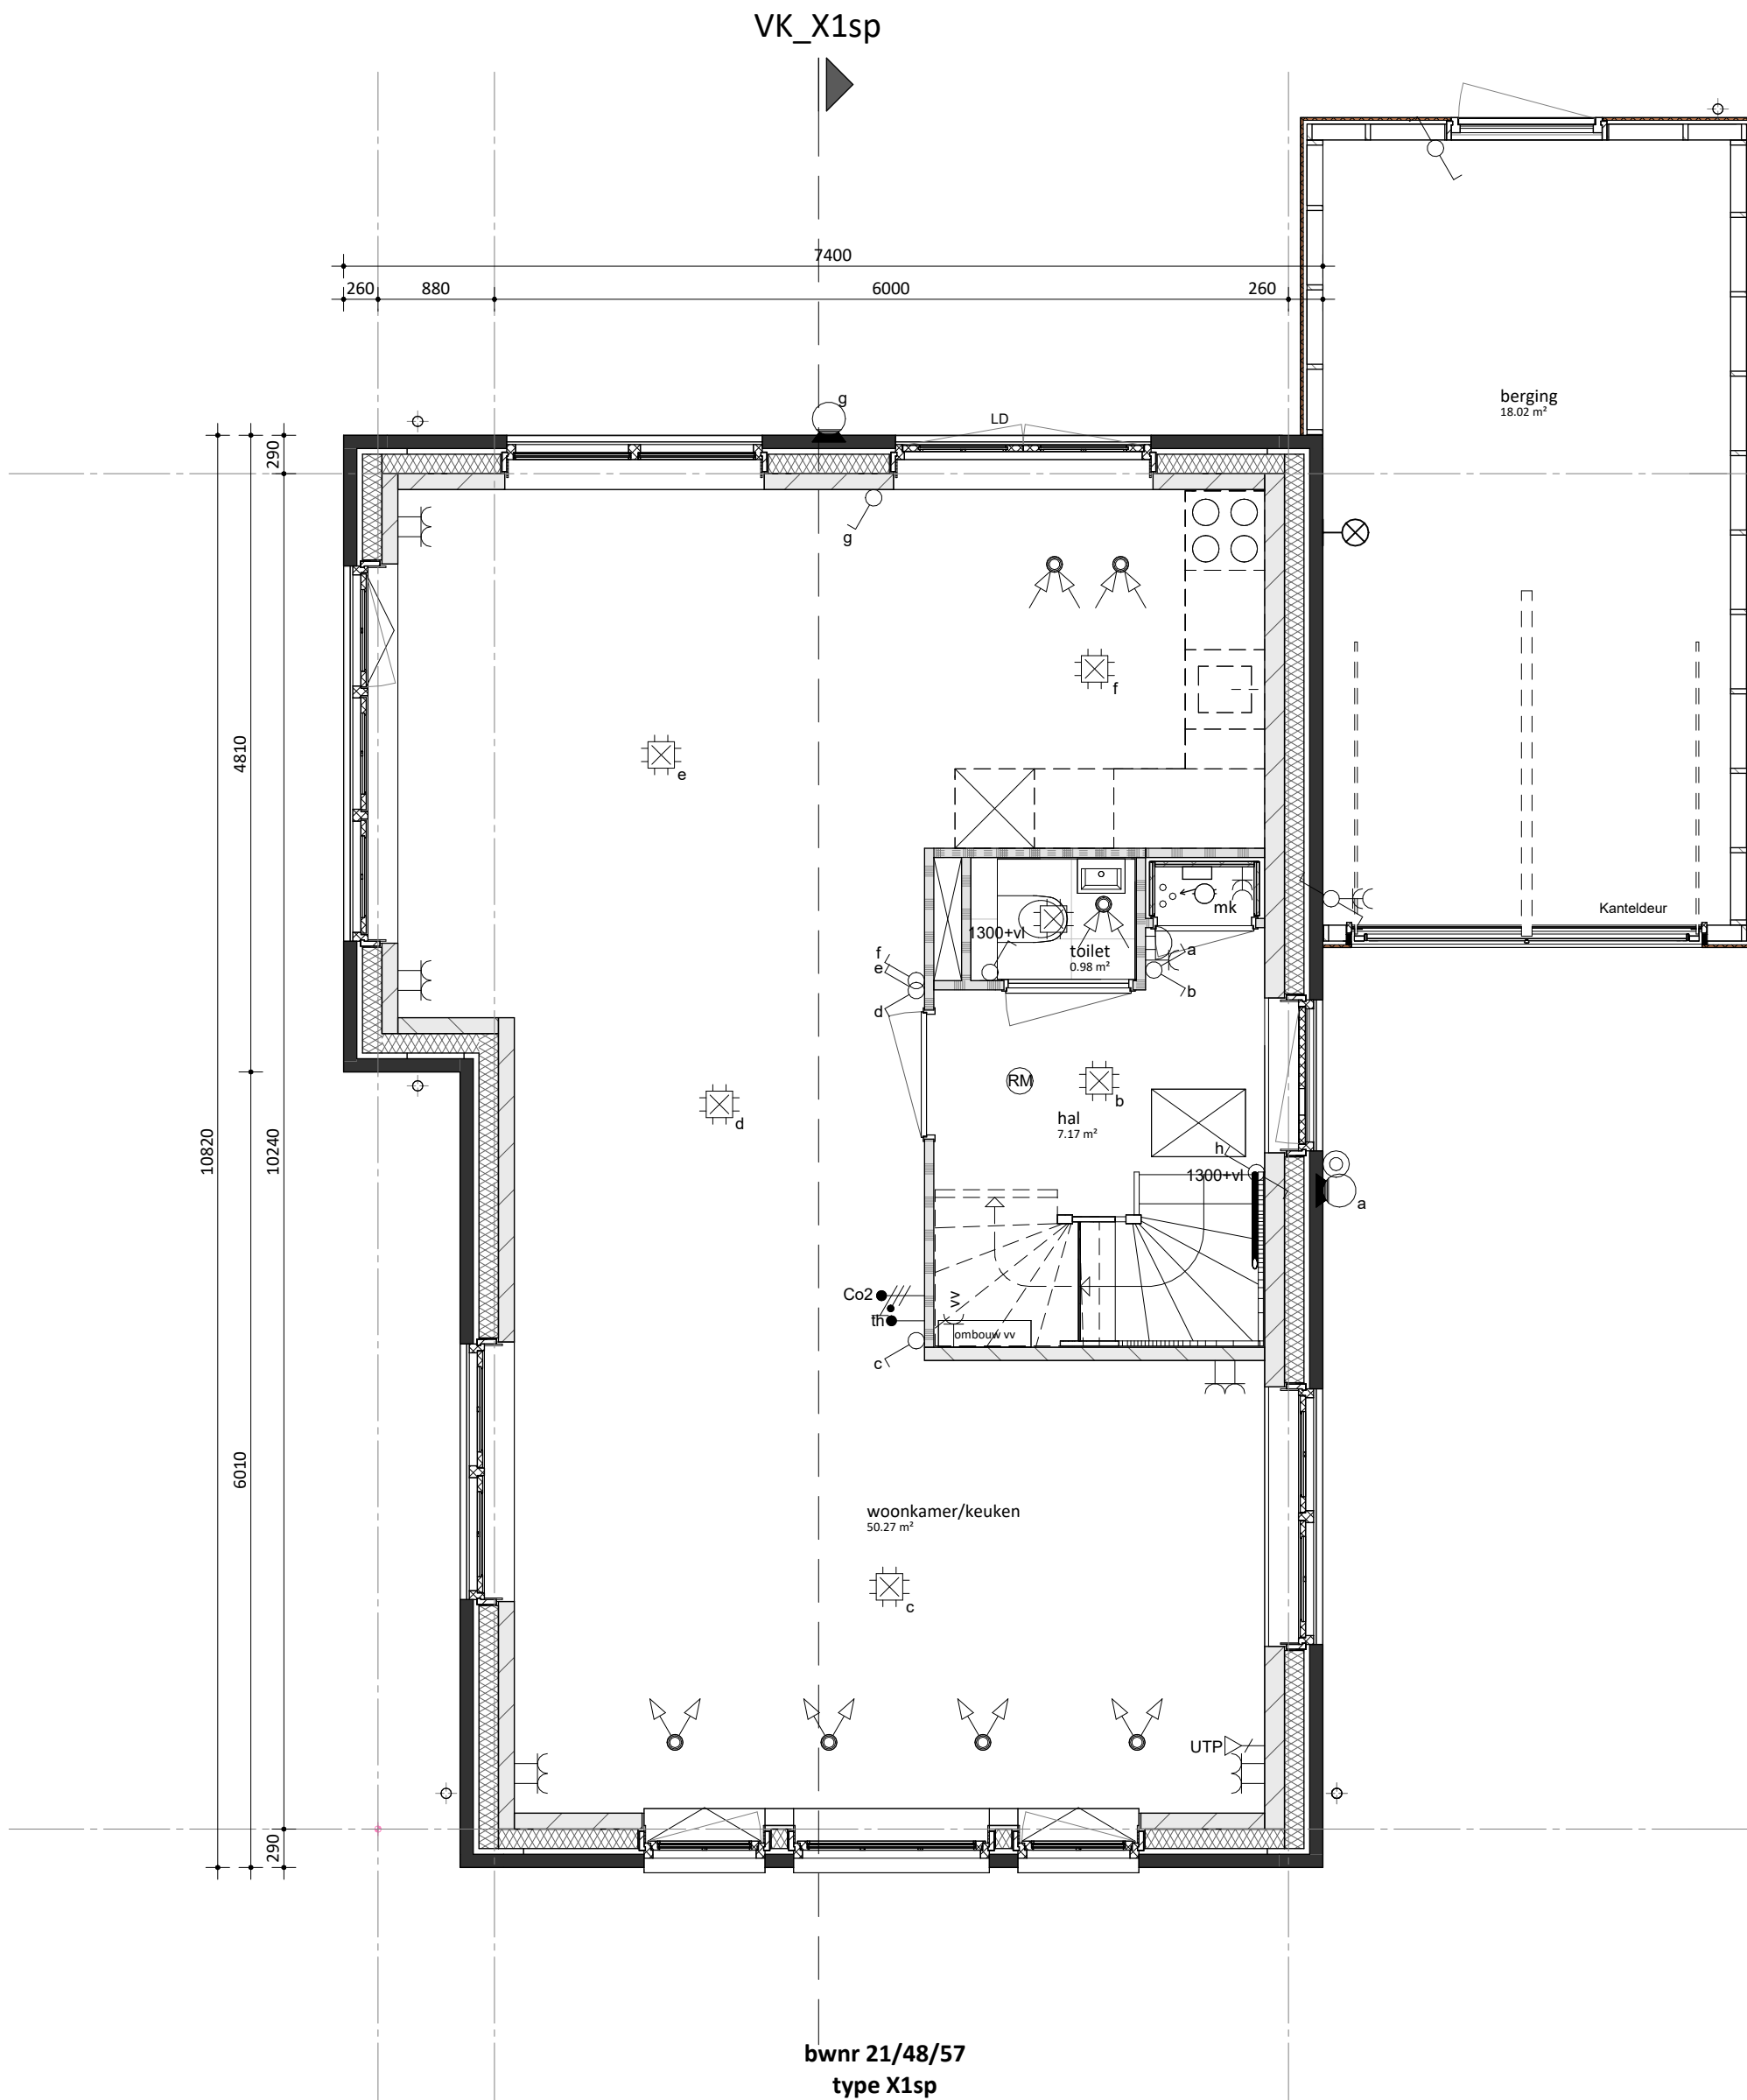


begane grond

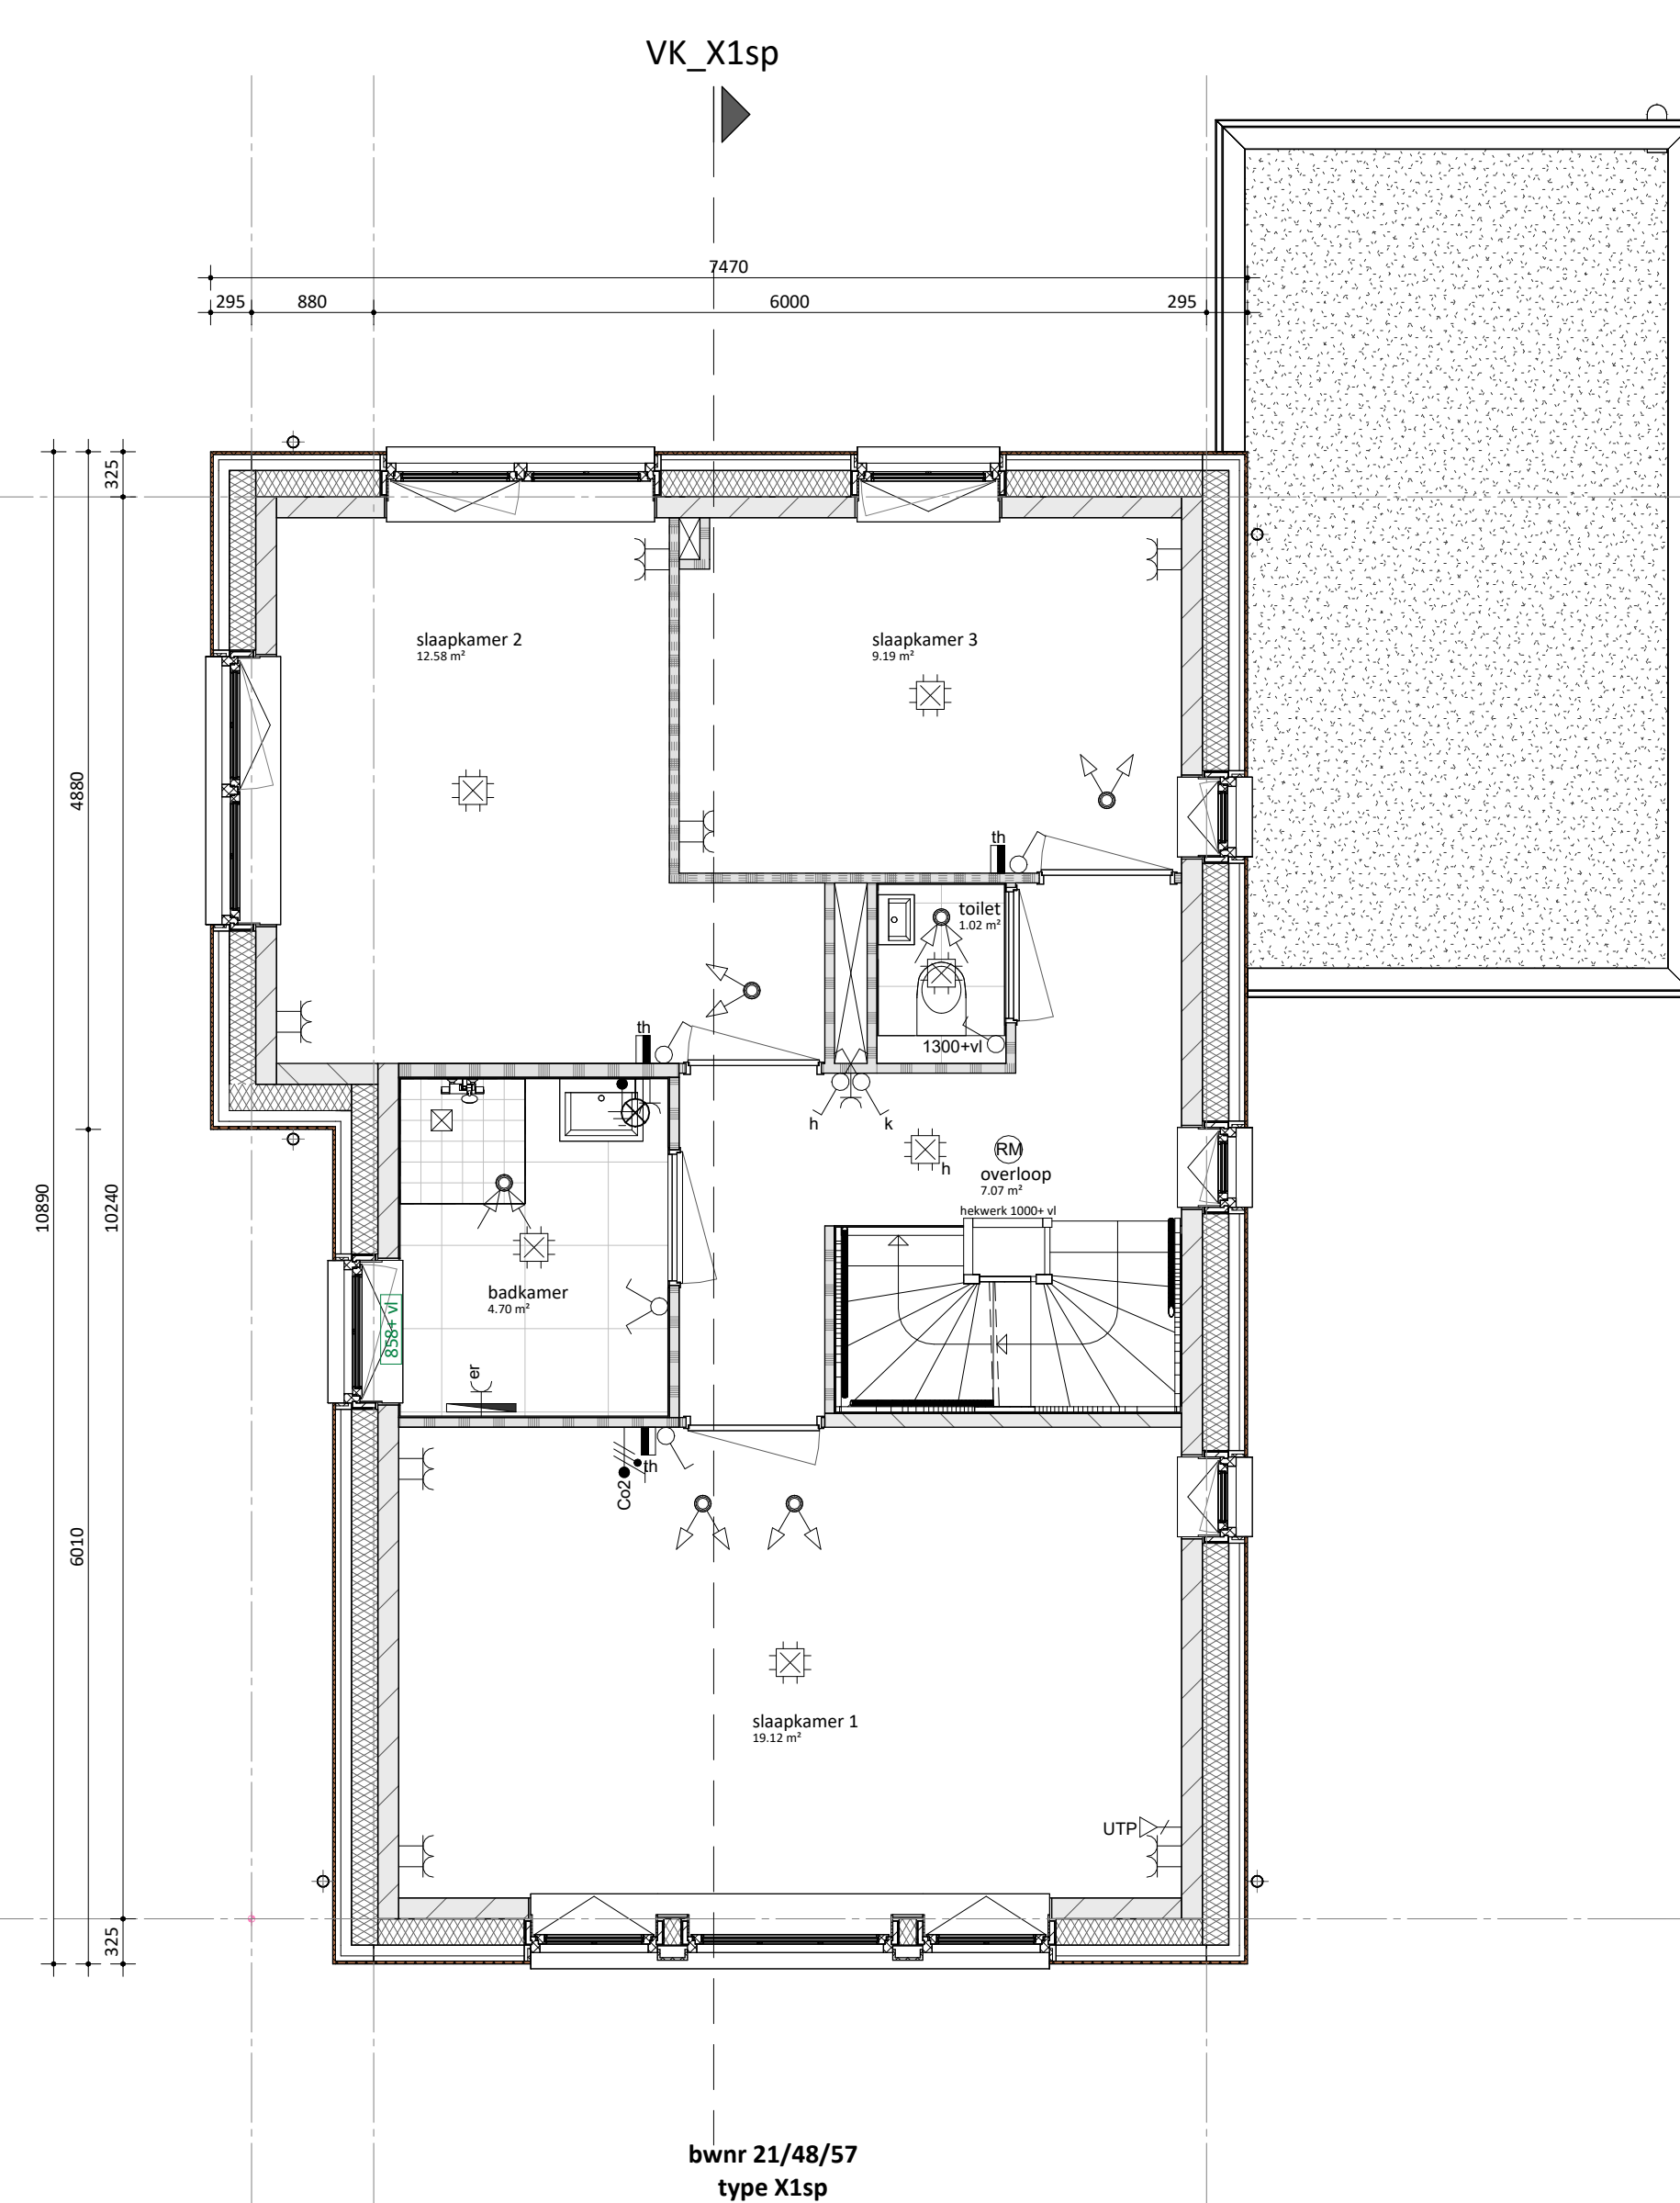

eerste verdieping

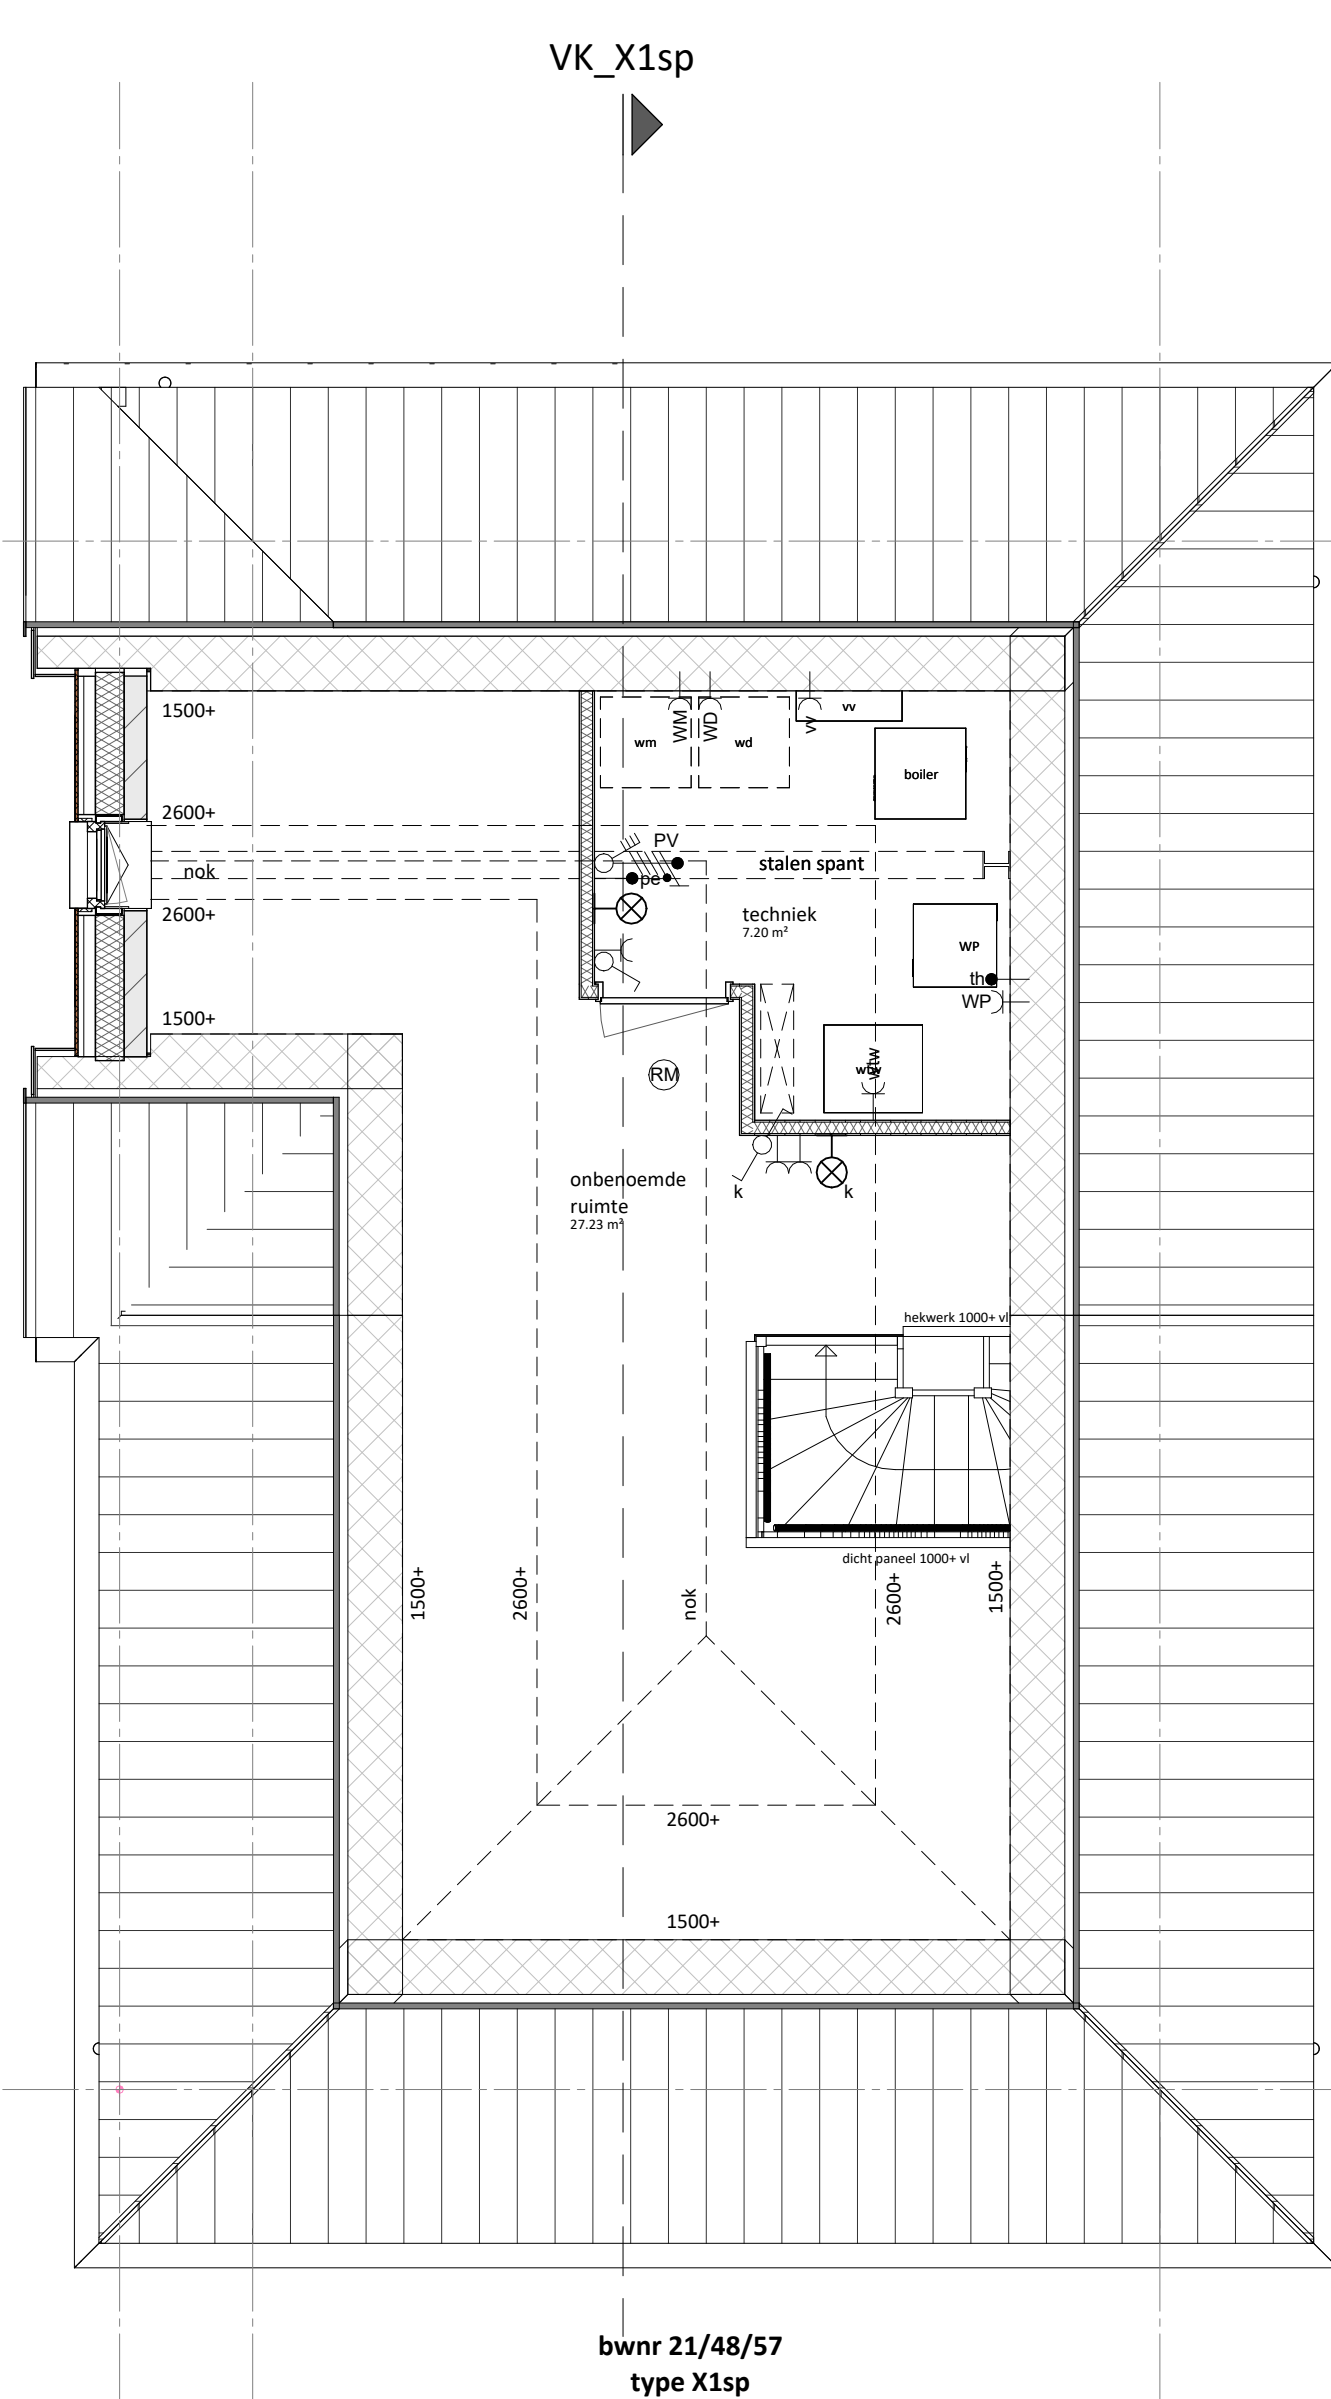

tweede verdieping

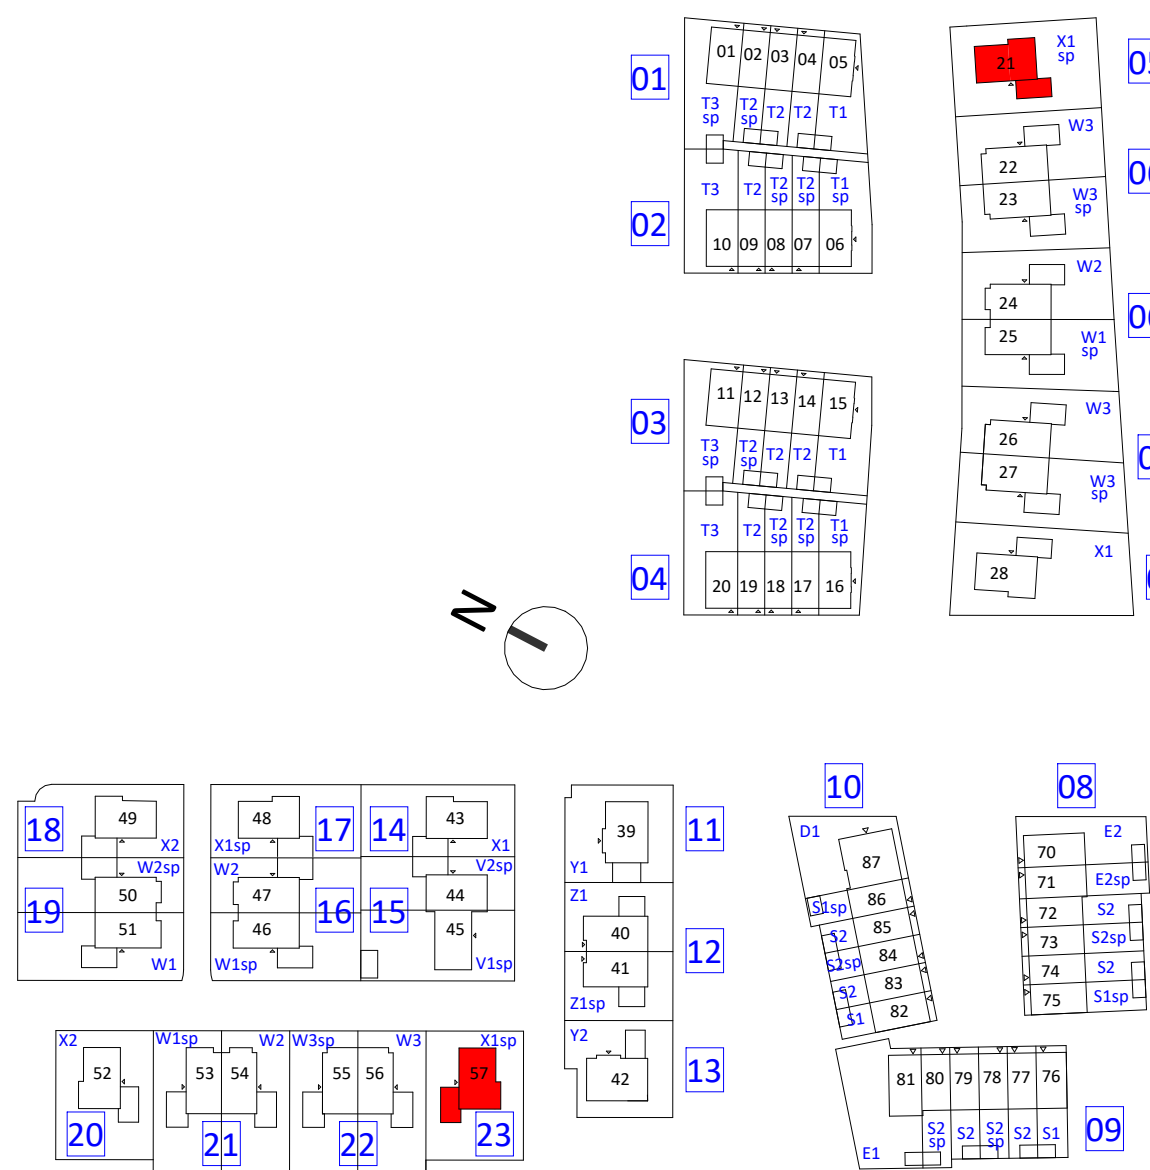

KBK bouw
opdrachtgever
Morisweg 1, 1131 PE Volendam
(0299) 367.322
info@kbkbouwgroep.nl
www.kbkbouwgroep.nl



FORMHET B.V.
engineering
project
Valkenweide fase 1
Montfoort
onderdeel
plattengronden Blok 5 en 23
datum
14-09-2026
projectnummer

's-Gravenzandseweg 2, 2291 PE Wateringen
+31(0)174 752288
info@formhet.nl
www.formhet.nl

project	fase	Verkoop	bouwdeel
Valkenweide fase 1 Montfoort	status		
onderdeel	getekend	schaal	formaat
plattengronden Blok 5 en 23	FORMHET	1:50	A1+
projectnummer	bladnummer		

P26518

VK-105