




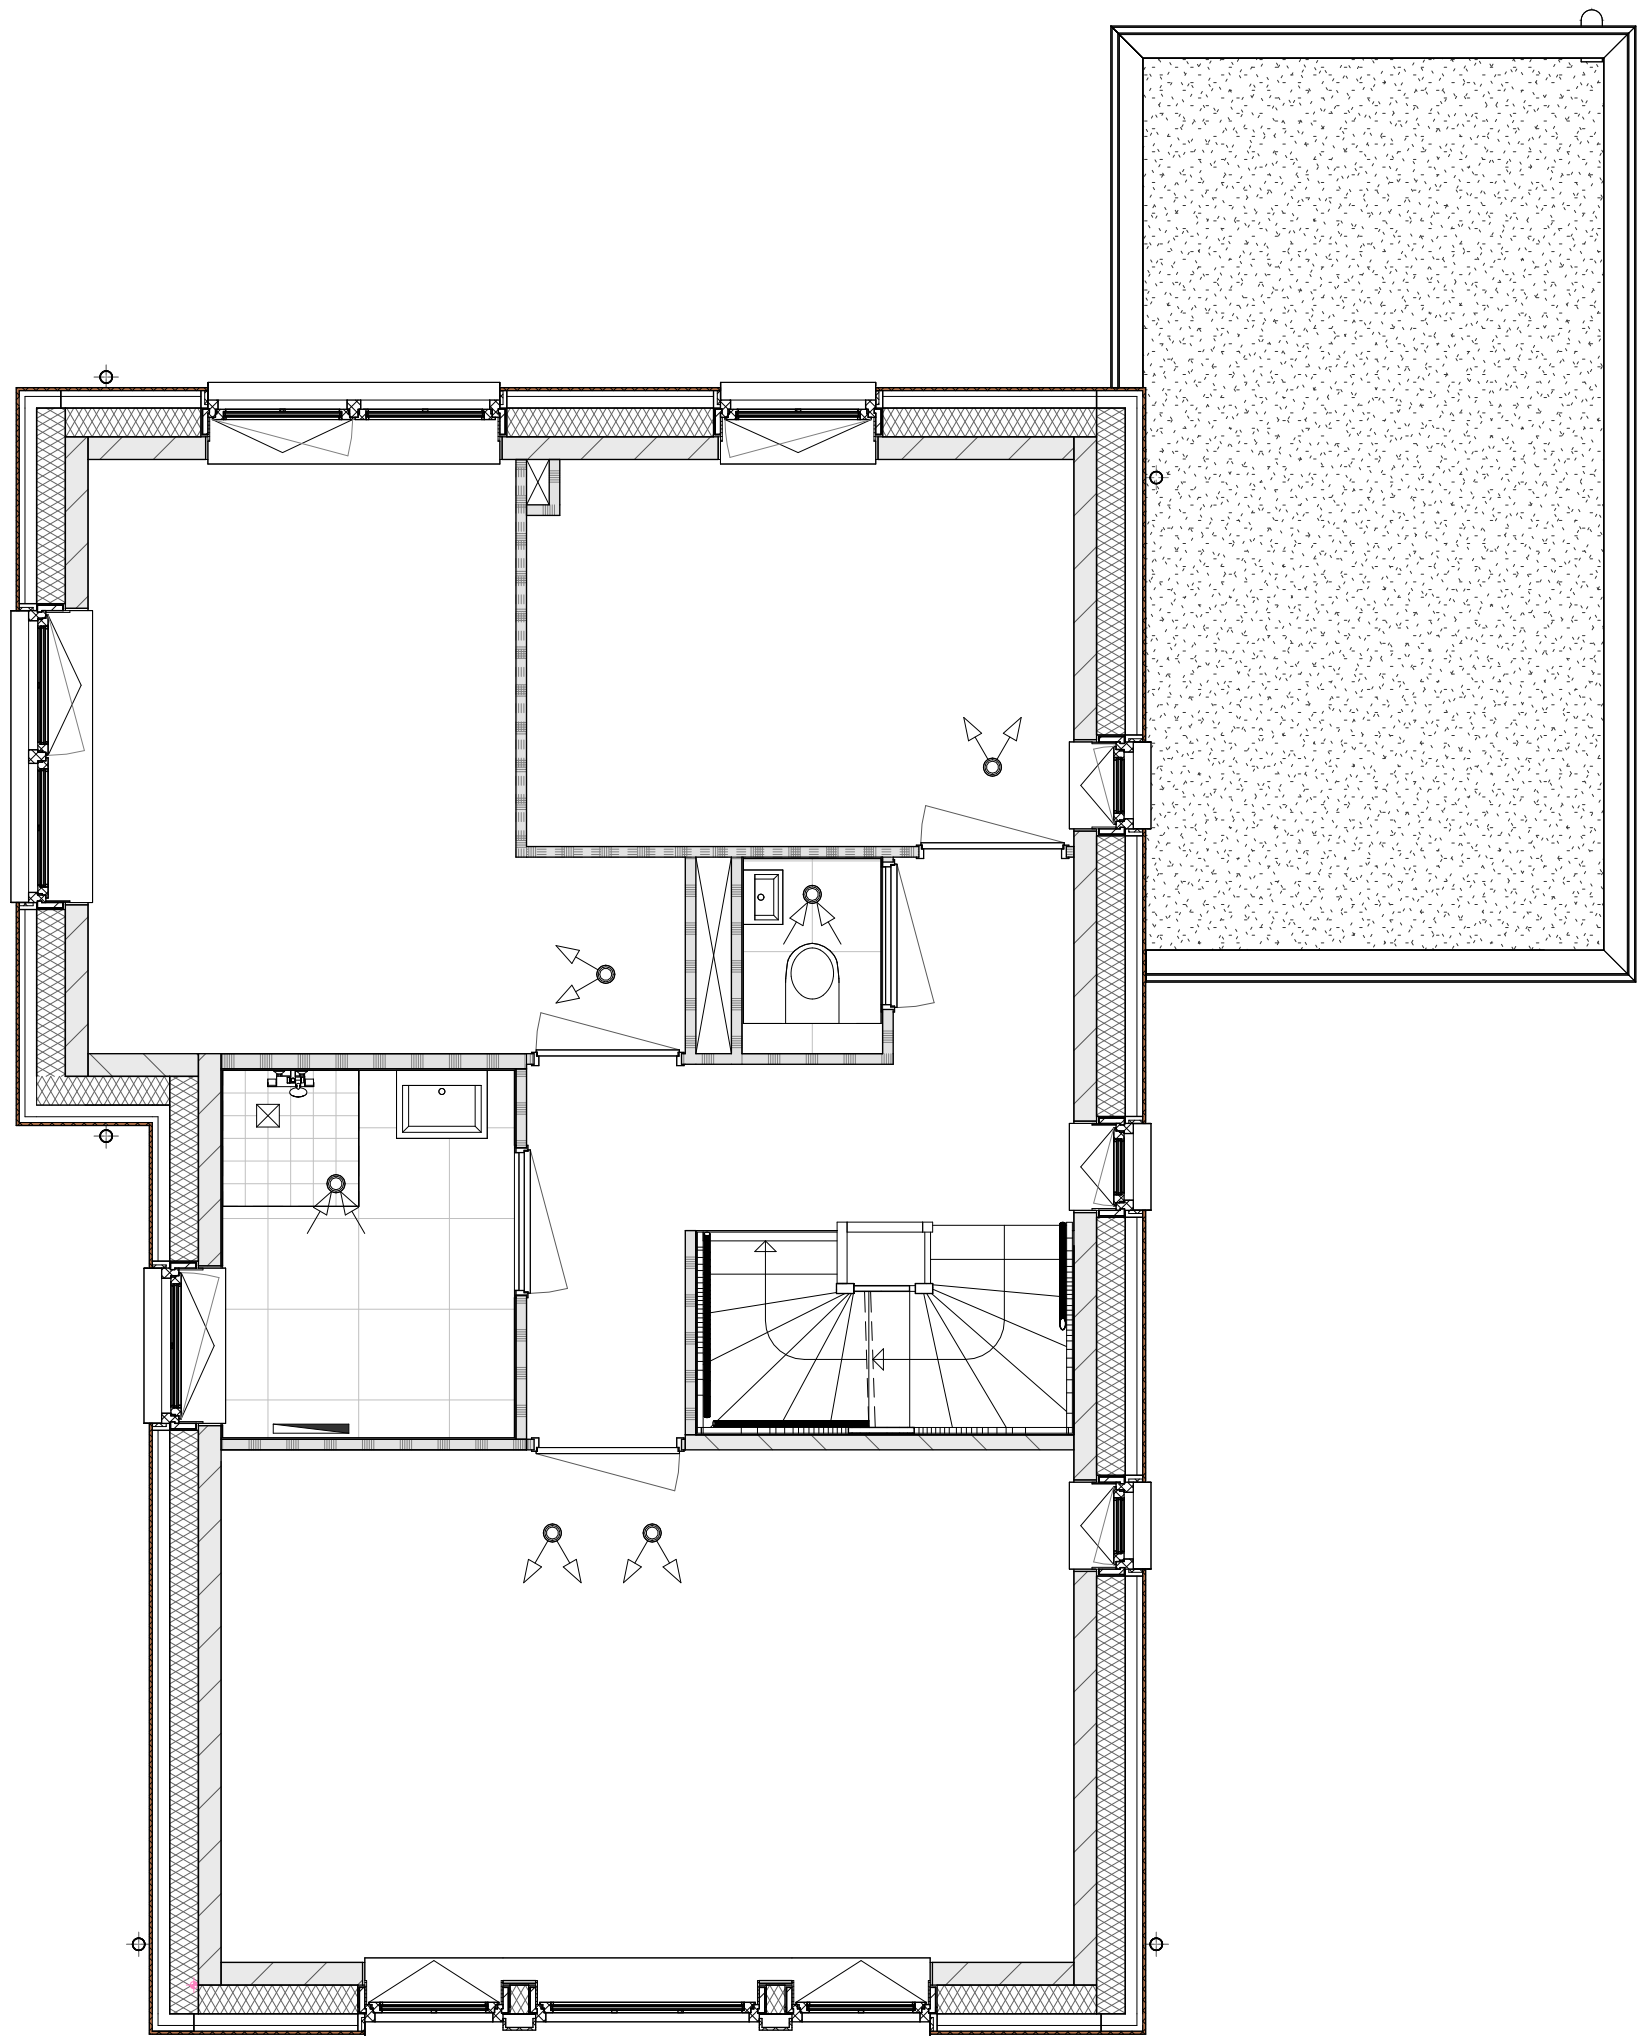

Basis

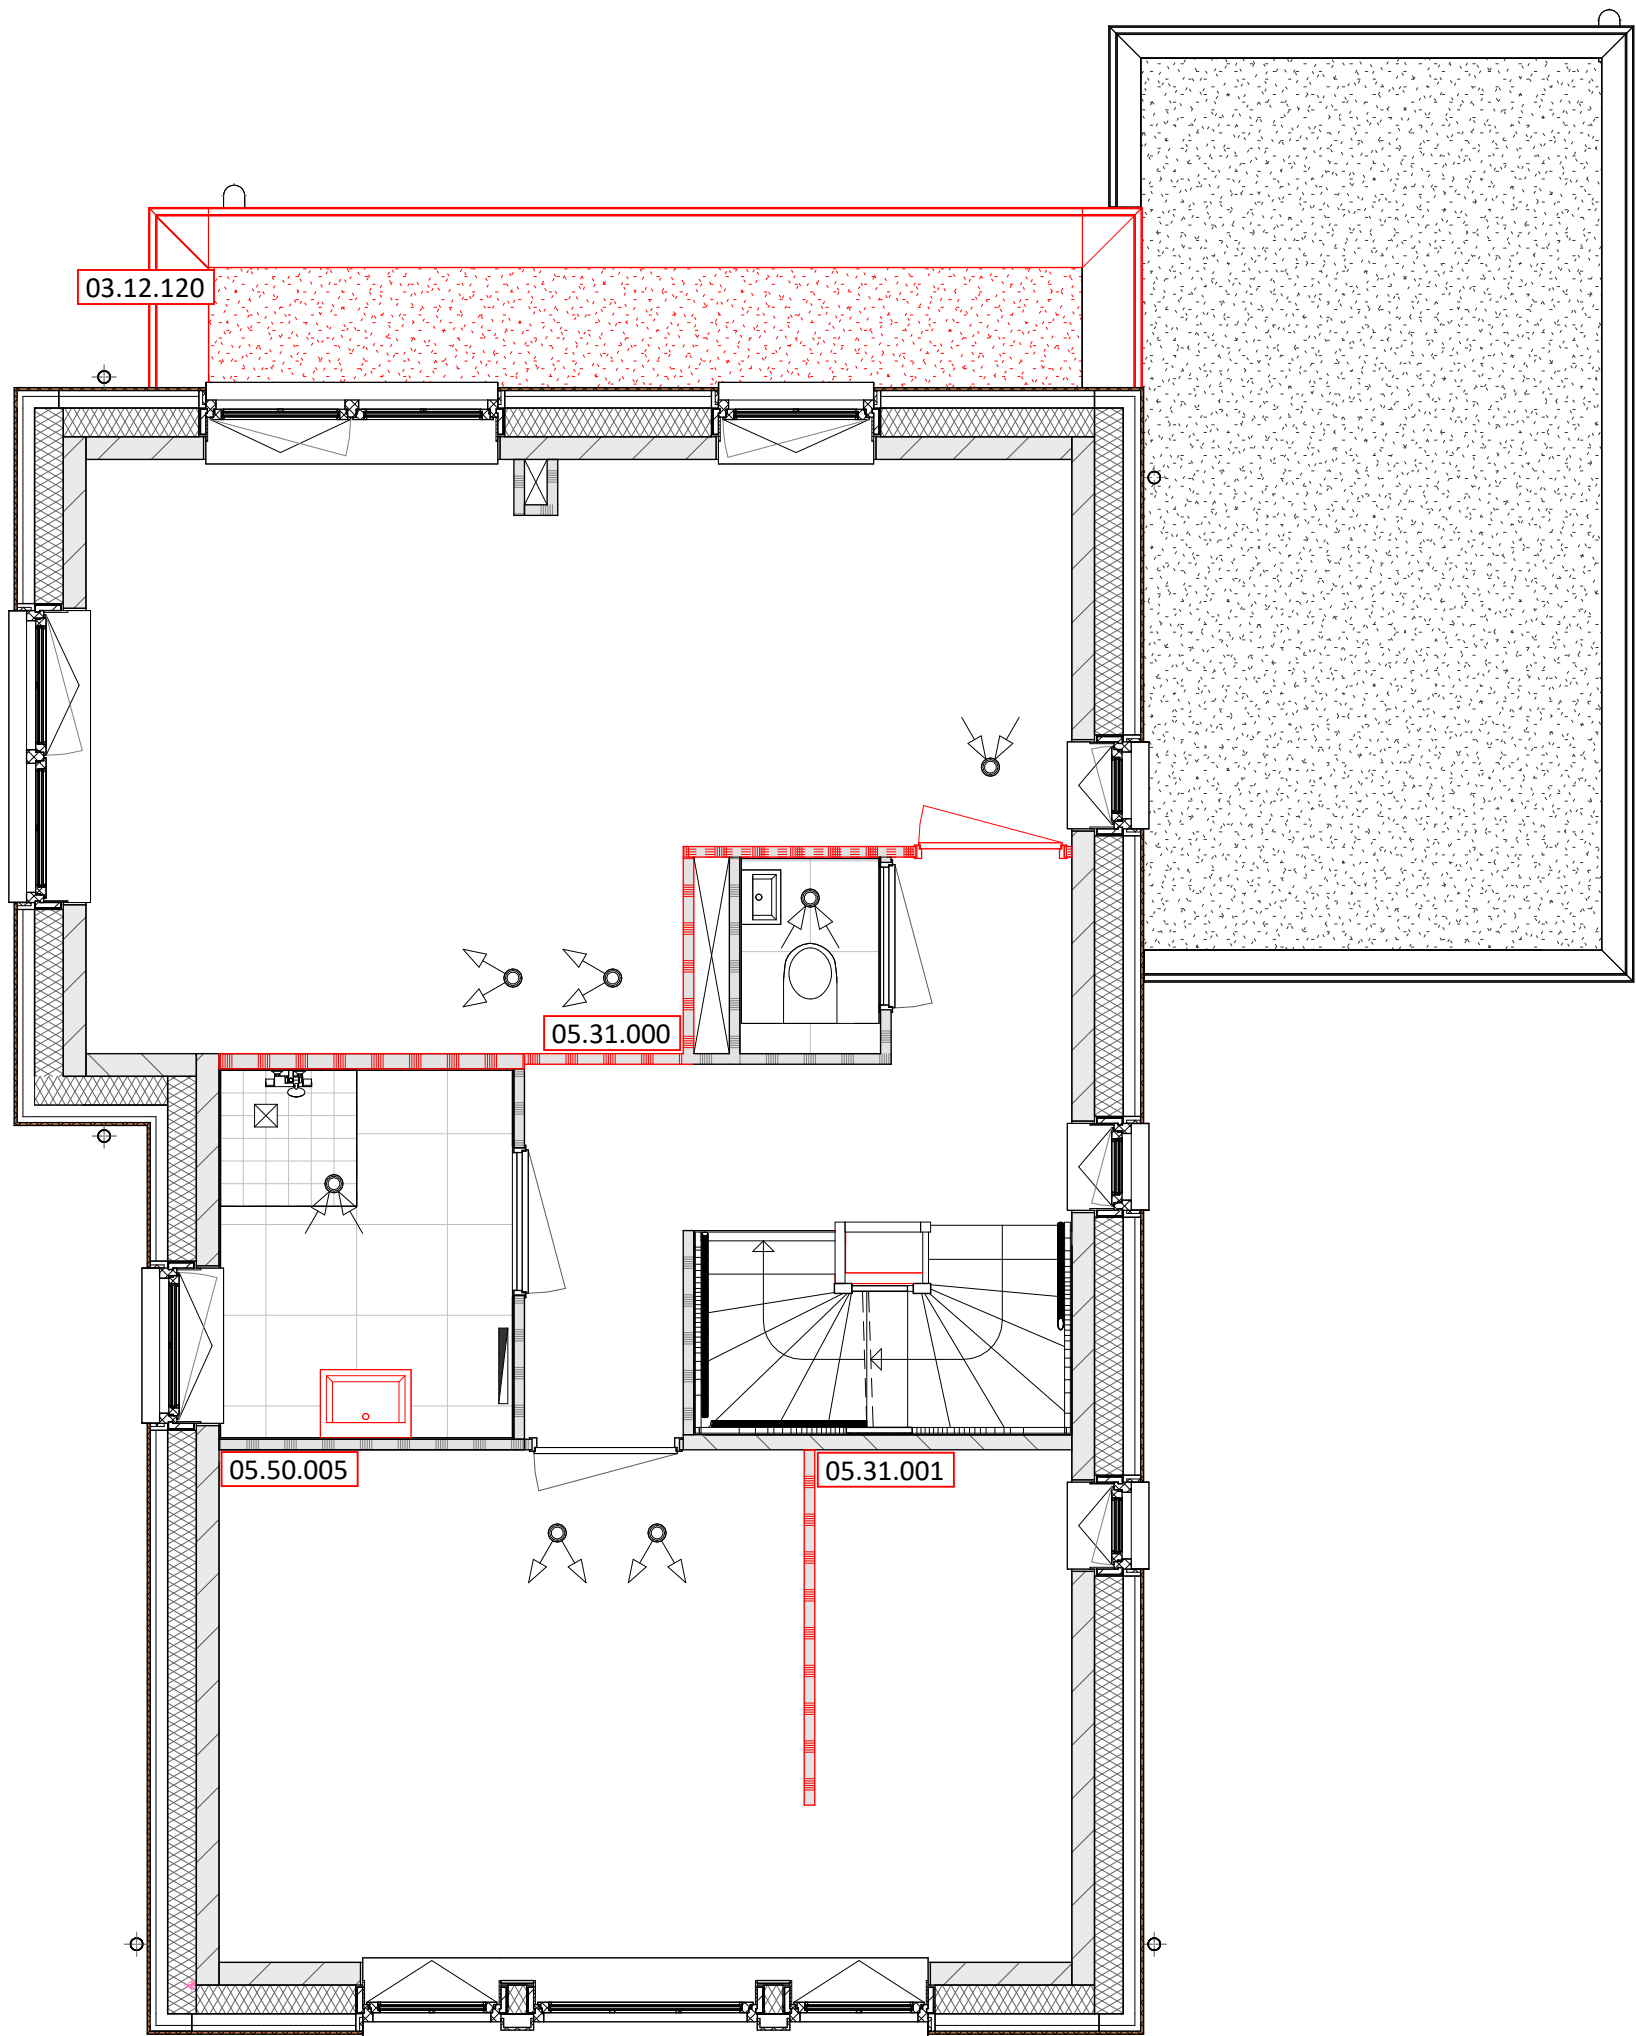


- 03.12.120 Uitbouw 1200mm
- 05.50.005 Badkamer - wastafel verplaatsen
- 05.31.000 Slaapkamers achterzijde samenvoegen
- 05.31.001 Slaapkamer voor/achterzijde inloopkast

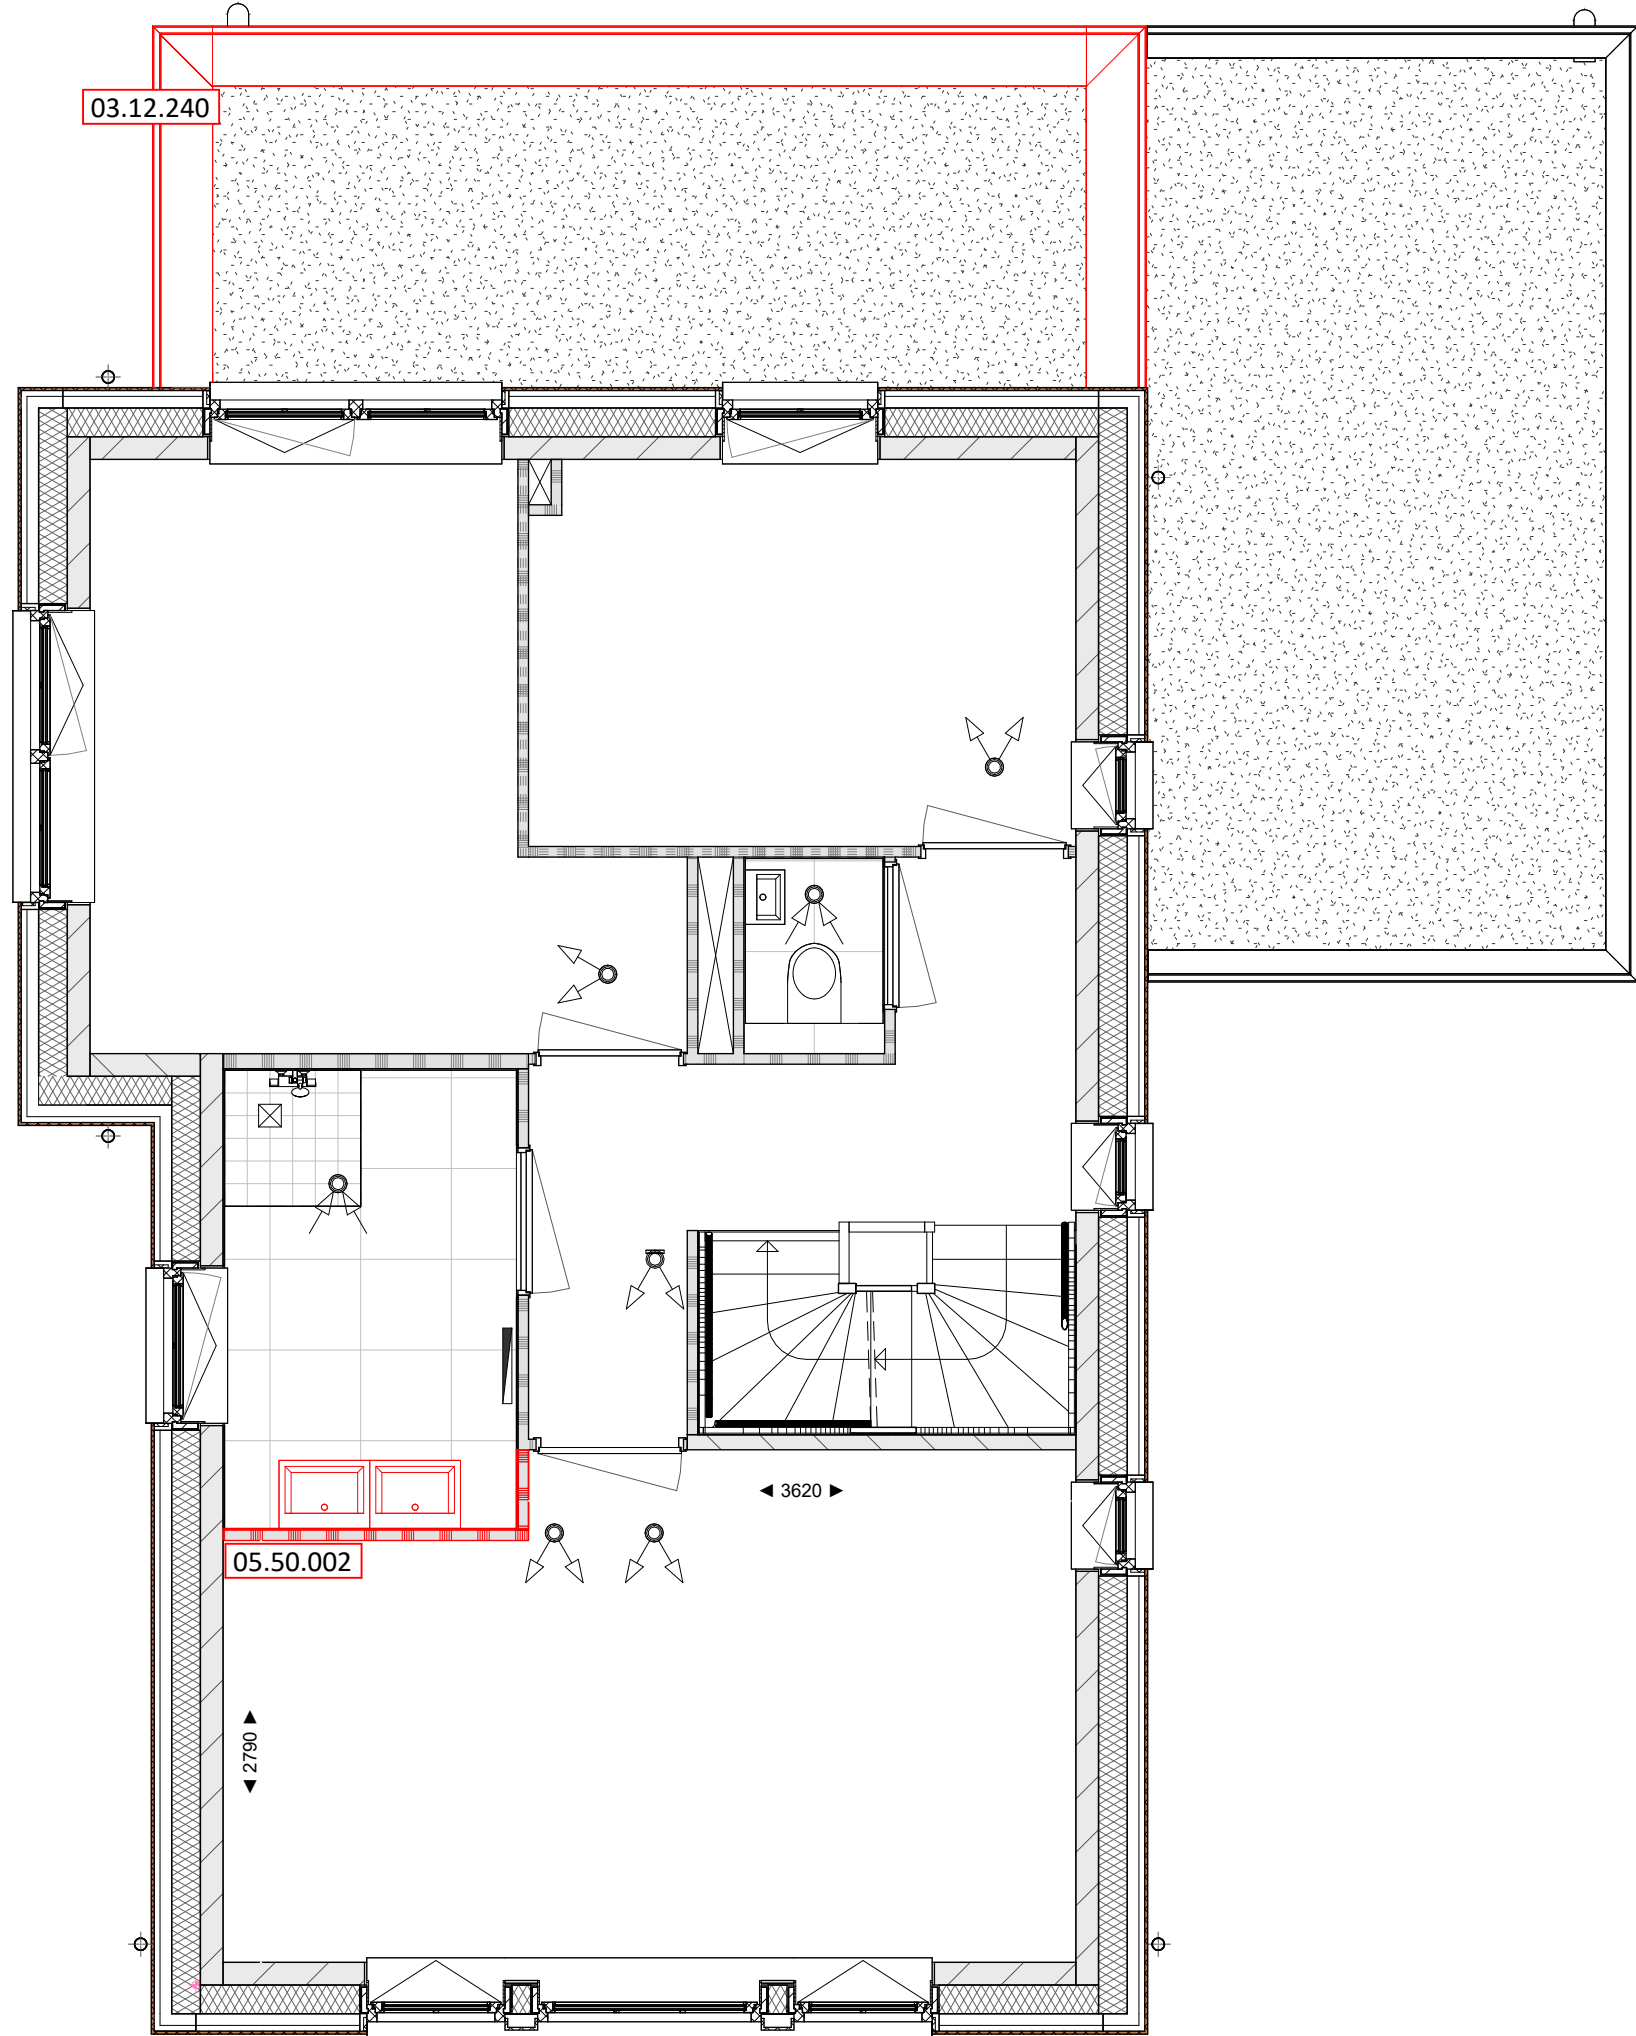


- 03.12.240 Uitbouw 2400mm
- 05.50.002 Badkamer vergroten -dubbele wastafel


EERSTE VERDIEPING

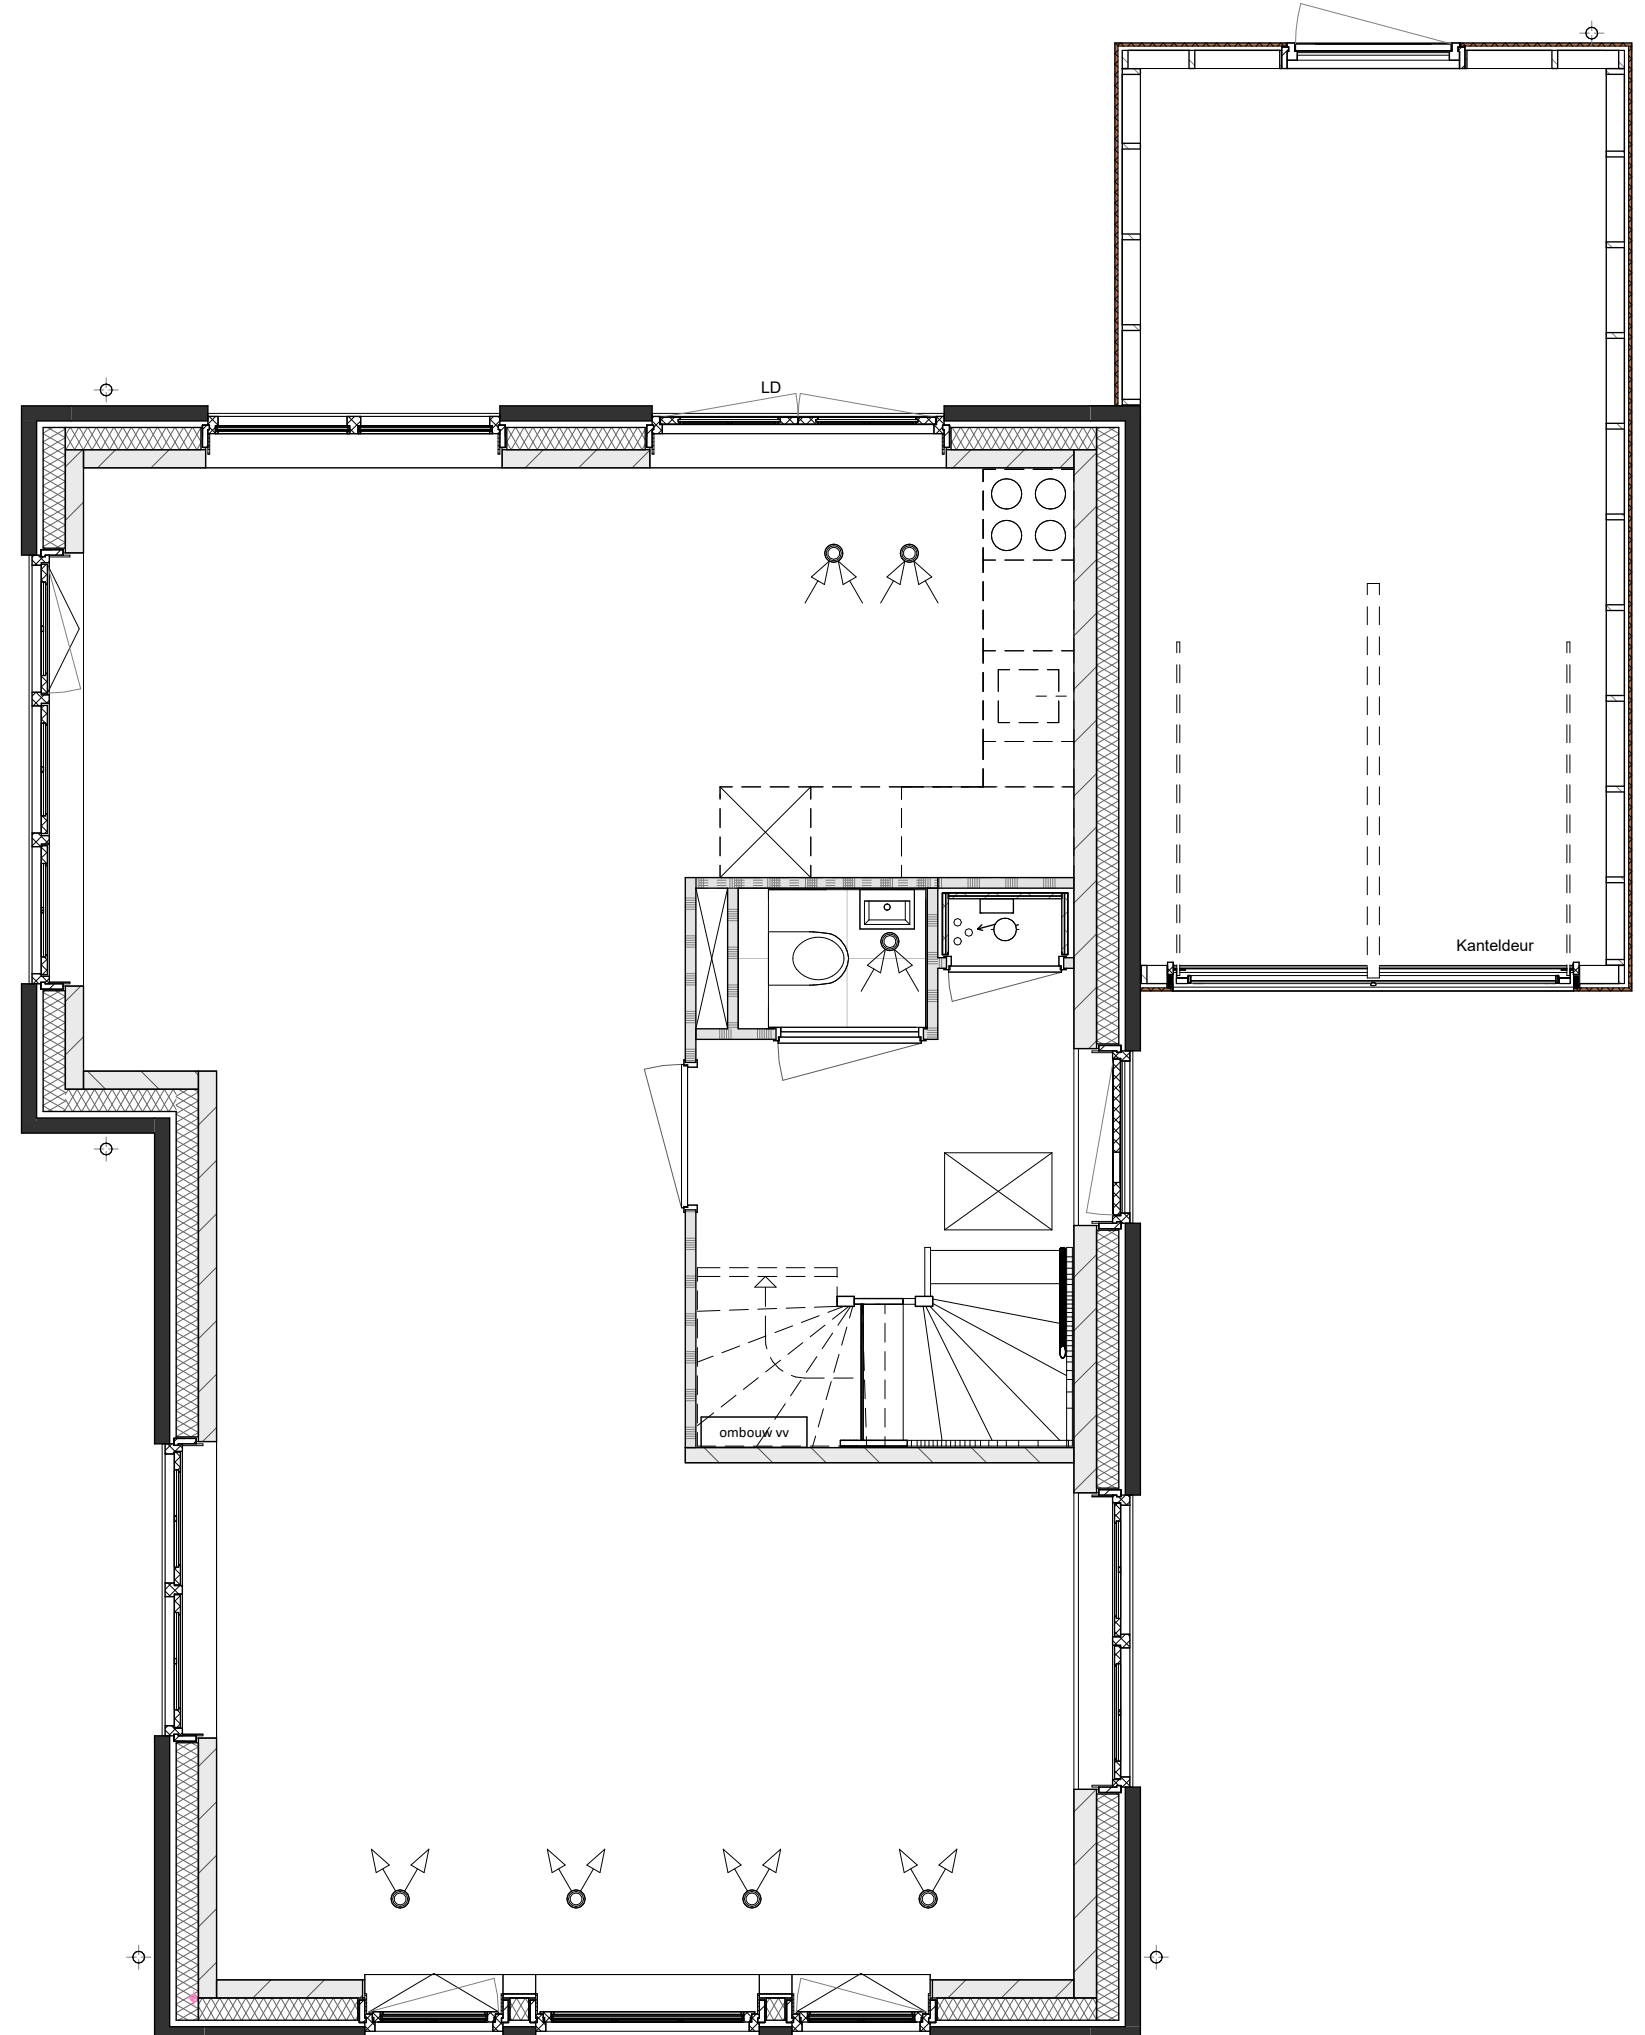

Basis

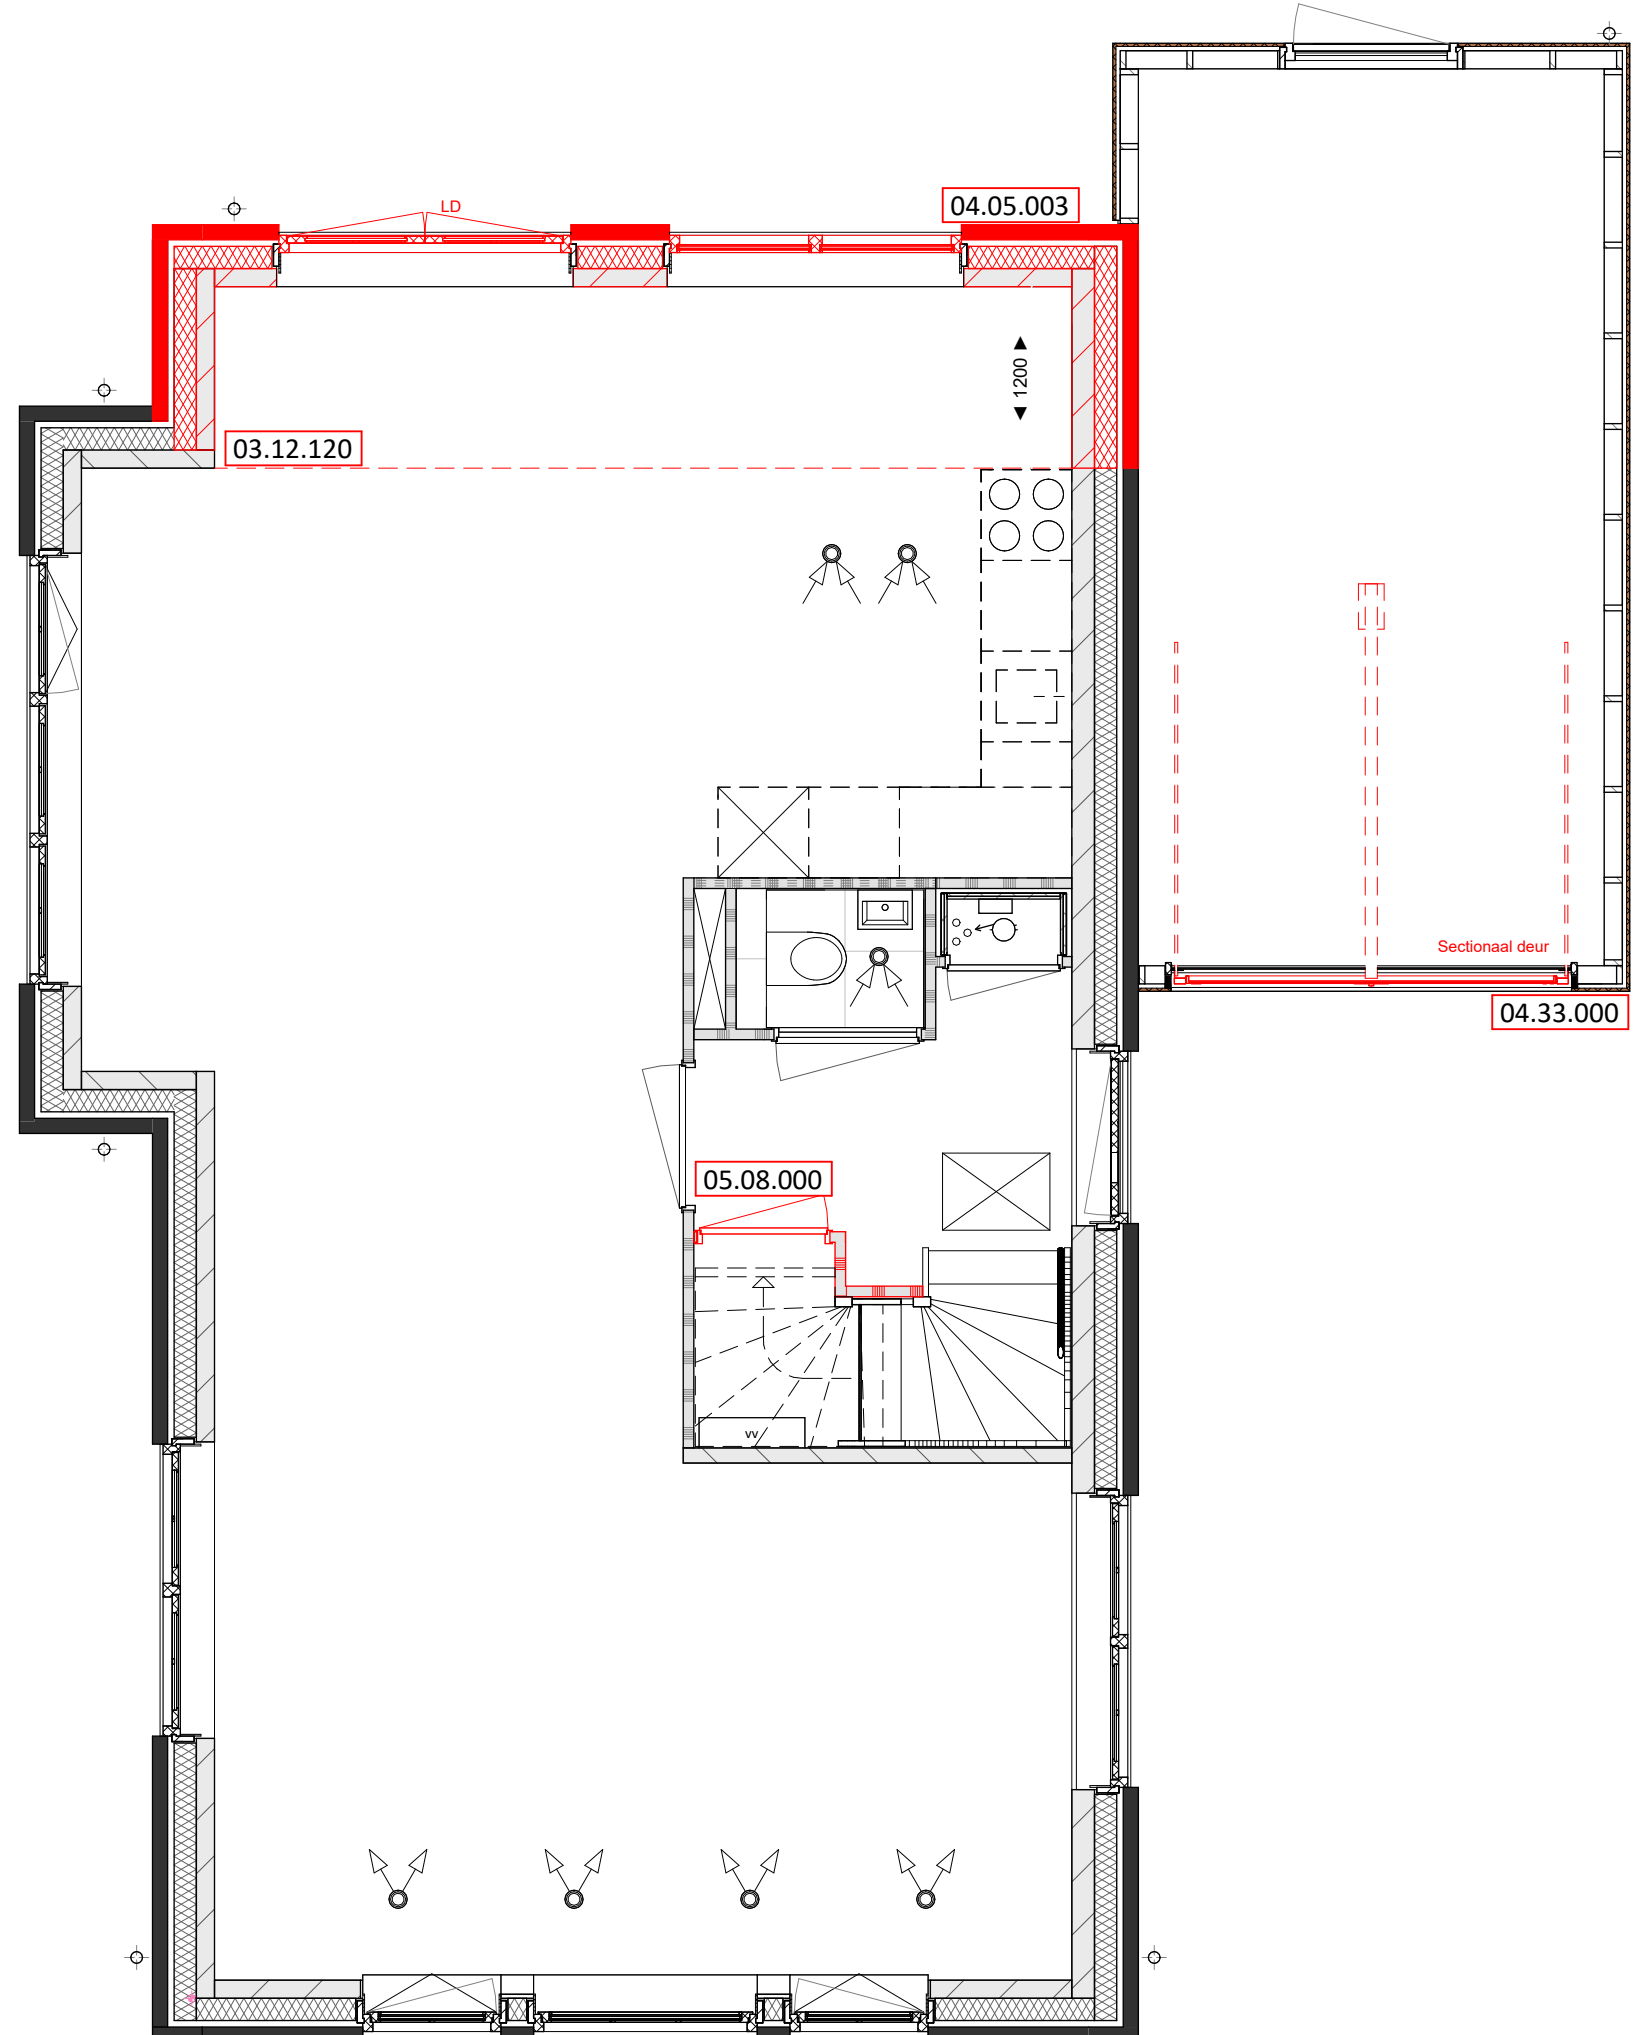

- 03.12.120 Uitbouw 1200mm
- 04.05.003 Achtergevel spiegelen
- 04.33.000 Sectionaal deur
- 05.08.000 Trapkast

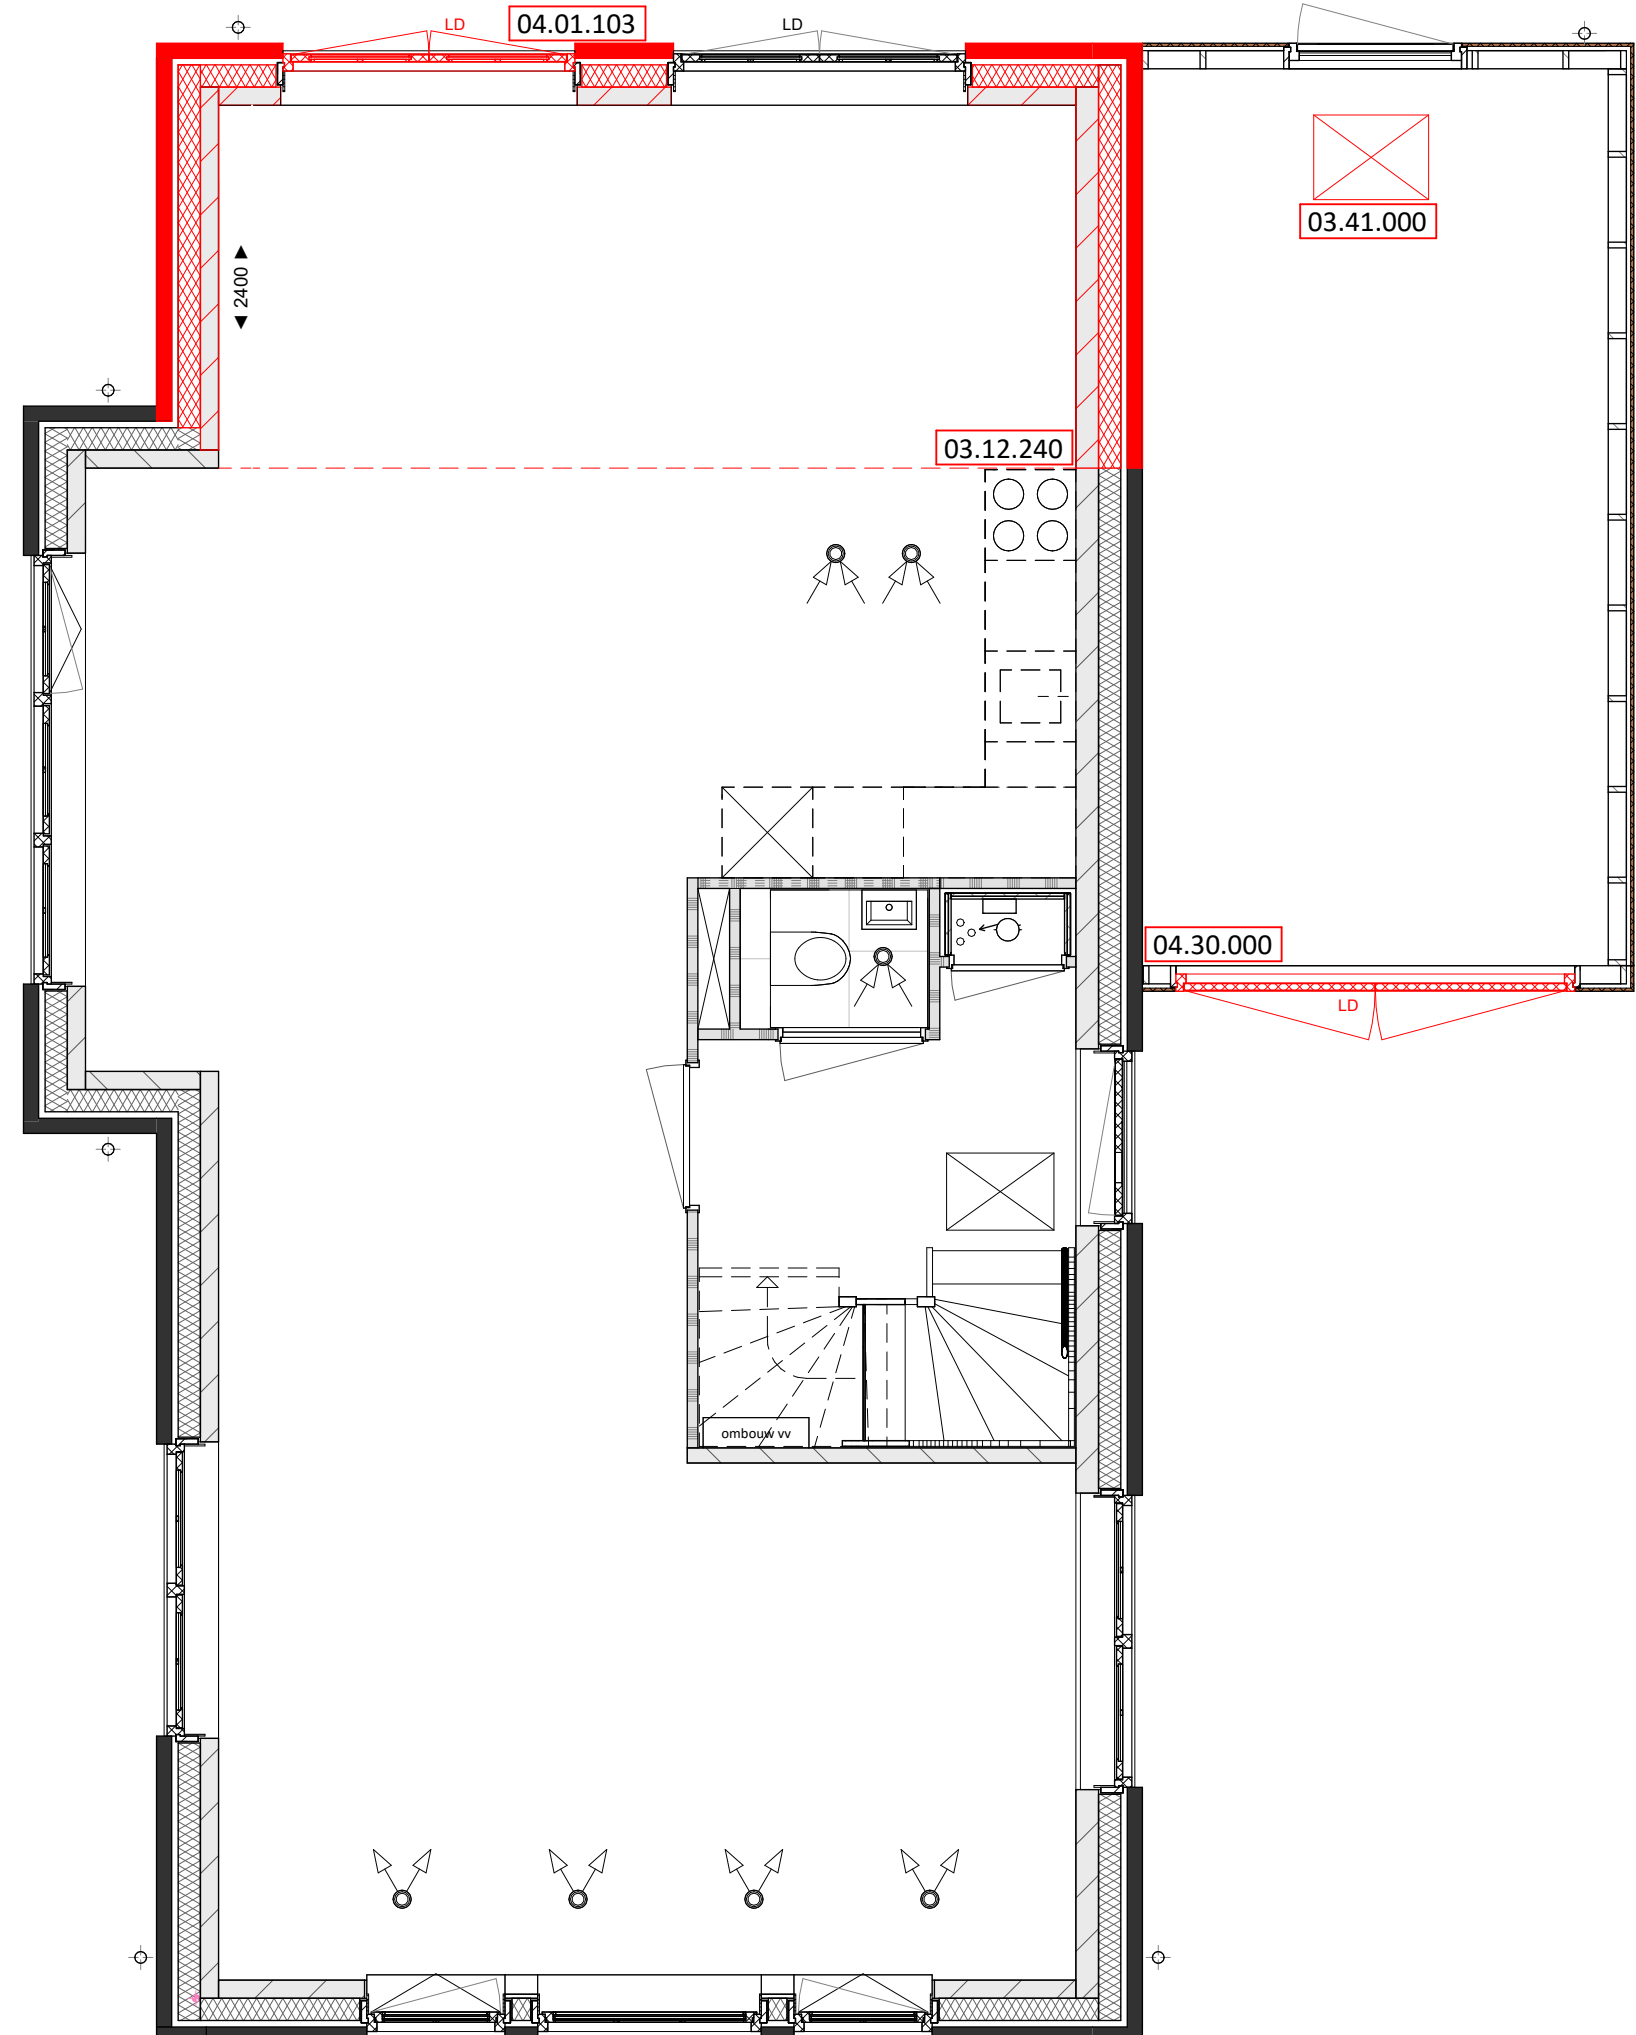

- 03.12.240 Uitbouw 2400mm
- 03.41.000 Kruipruik in berging
- 04.01.103 Dubbele openslaande deuren
- 04.30.000 Stalen kanteldeur vervangen door openslaande deuren

BEGANE GROND




KBK bouw	Monsieurweg 1, 1135 PE Volendam (020) 967 212 info@kbkbouwgroep.nl www.kbkbouwgroep.nl			
opdrachtgever				
FORMHET B.V.	1/5 Gravenlandweg 2, 2291 PE Wateringen +31(0)16 722288 info@formhet.nl www.formhet.nl			
engineering				
project	fase	Verkoop	bouwer	
Valkenweide fase 1	status			
Montfoort	ontworpen	schaal	formaat	
woningtype X1sp opties	ontworpen	FORMHET	1:50	A0
datum	14-09-2026	projectnummer		


P26518

VK-1724A


file P26518_FRM_BWK_R26.rvt

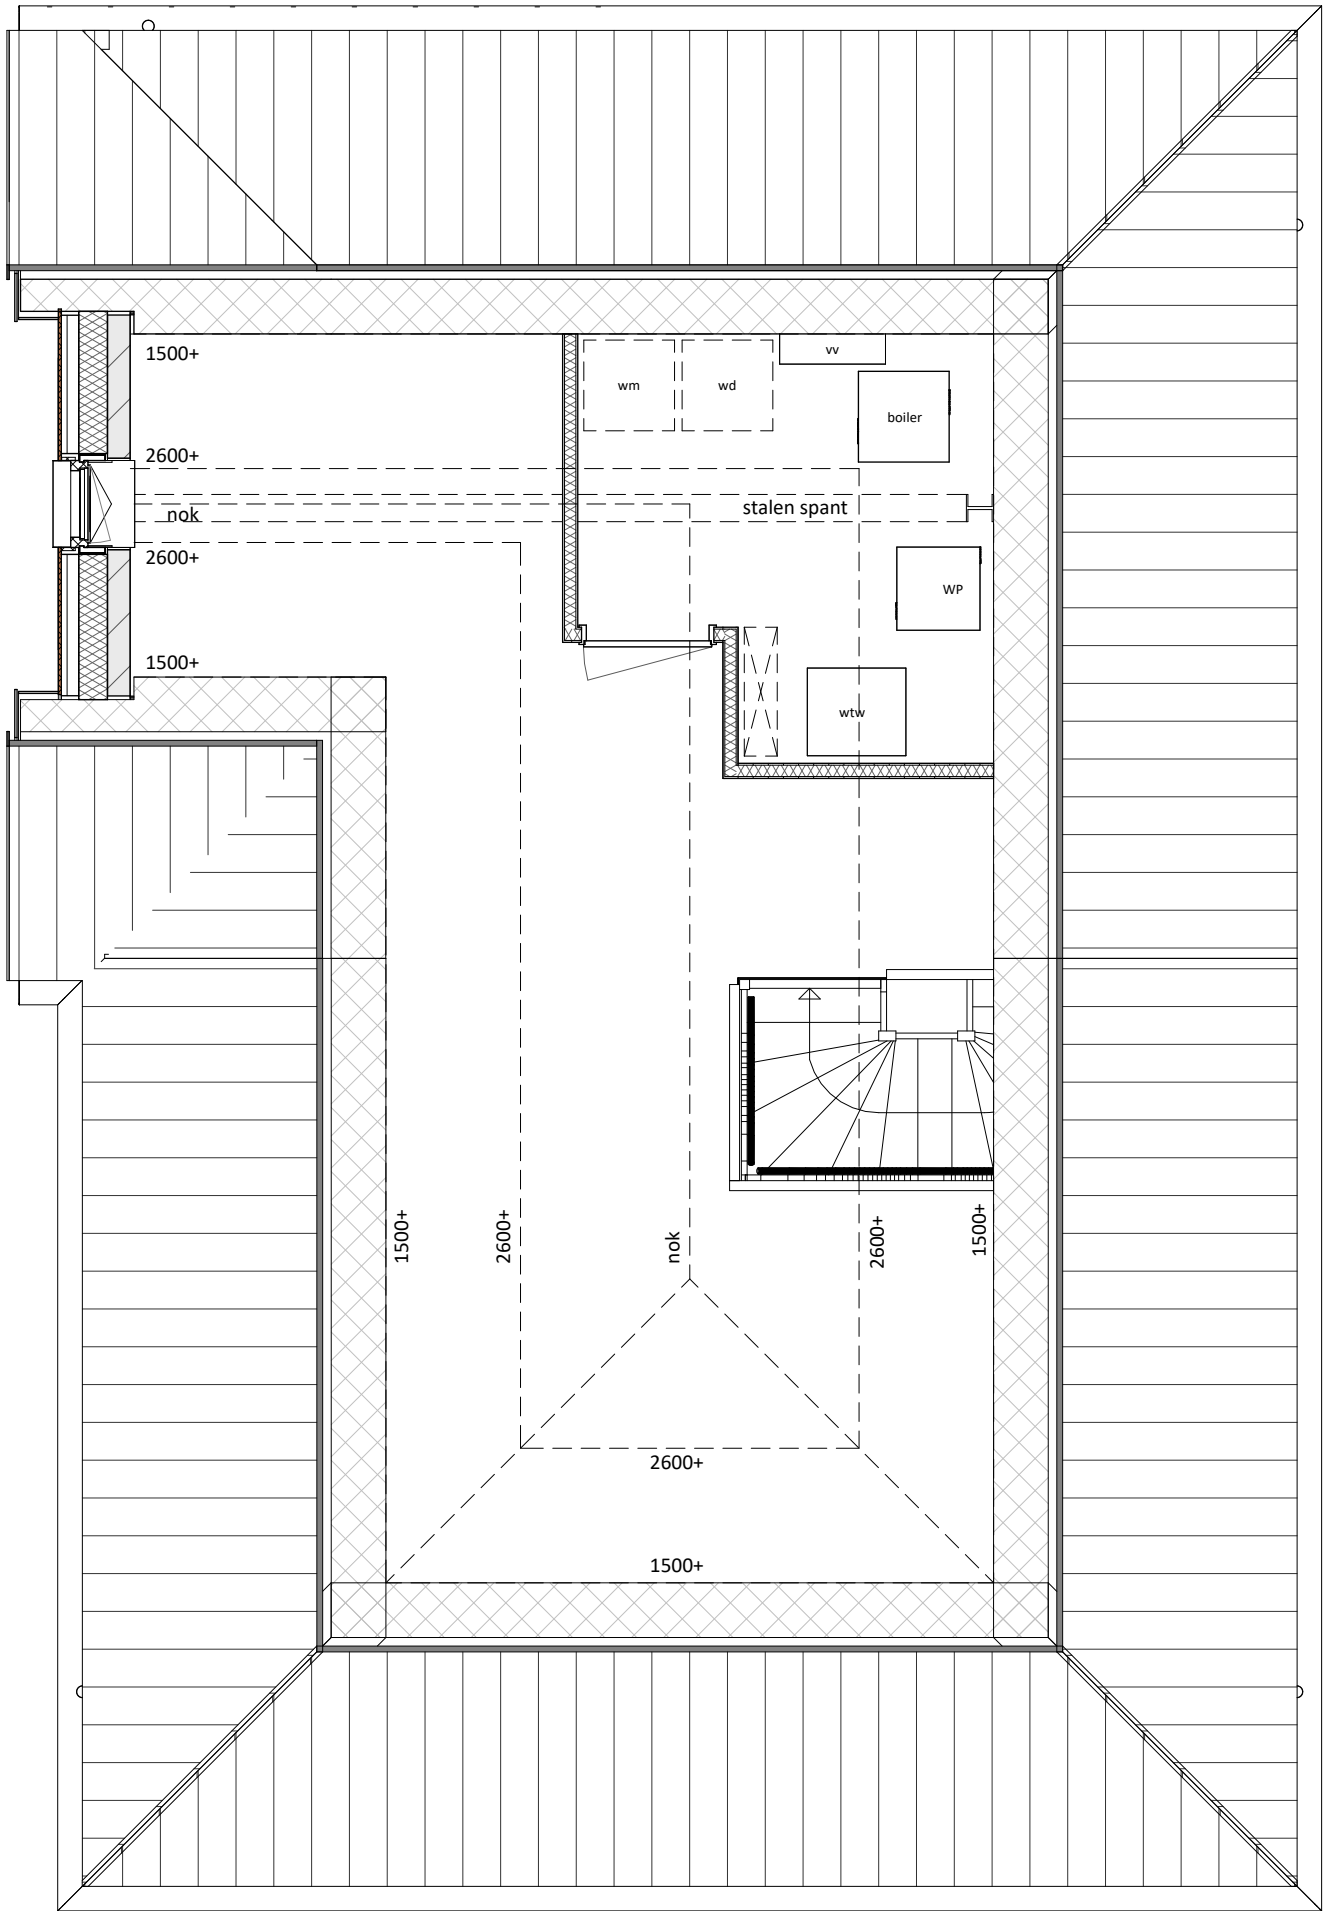

Basis

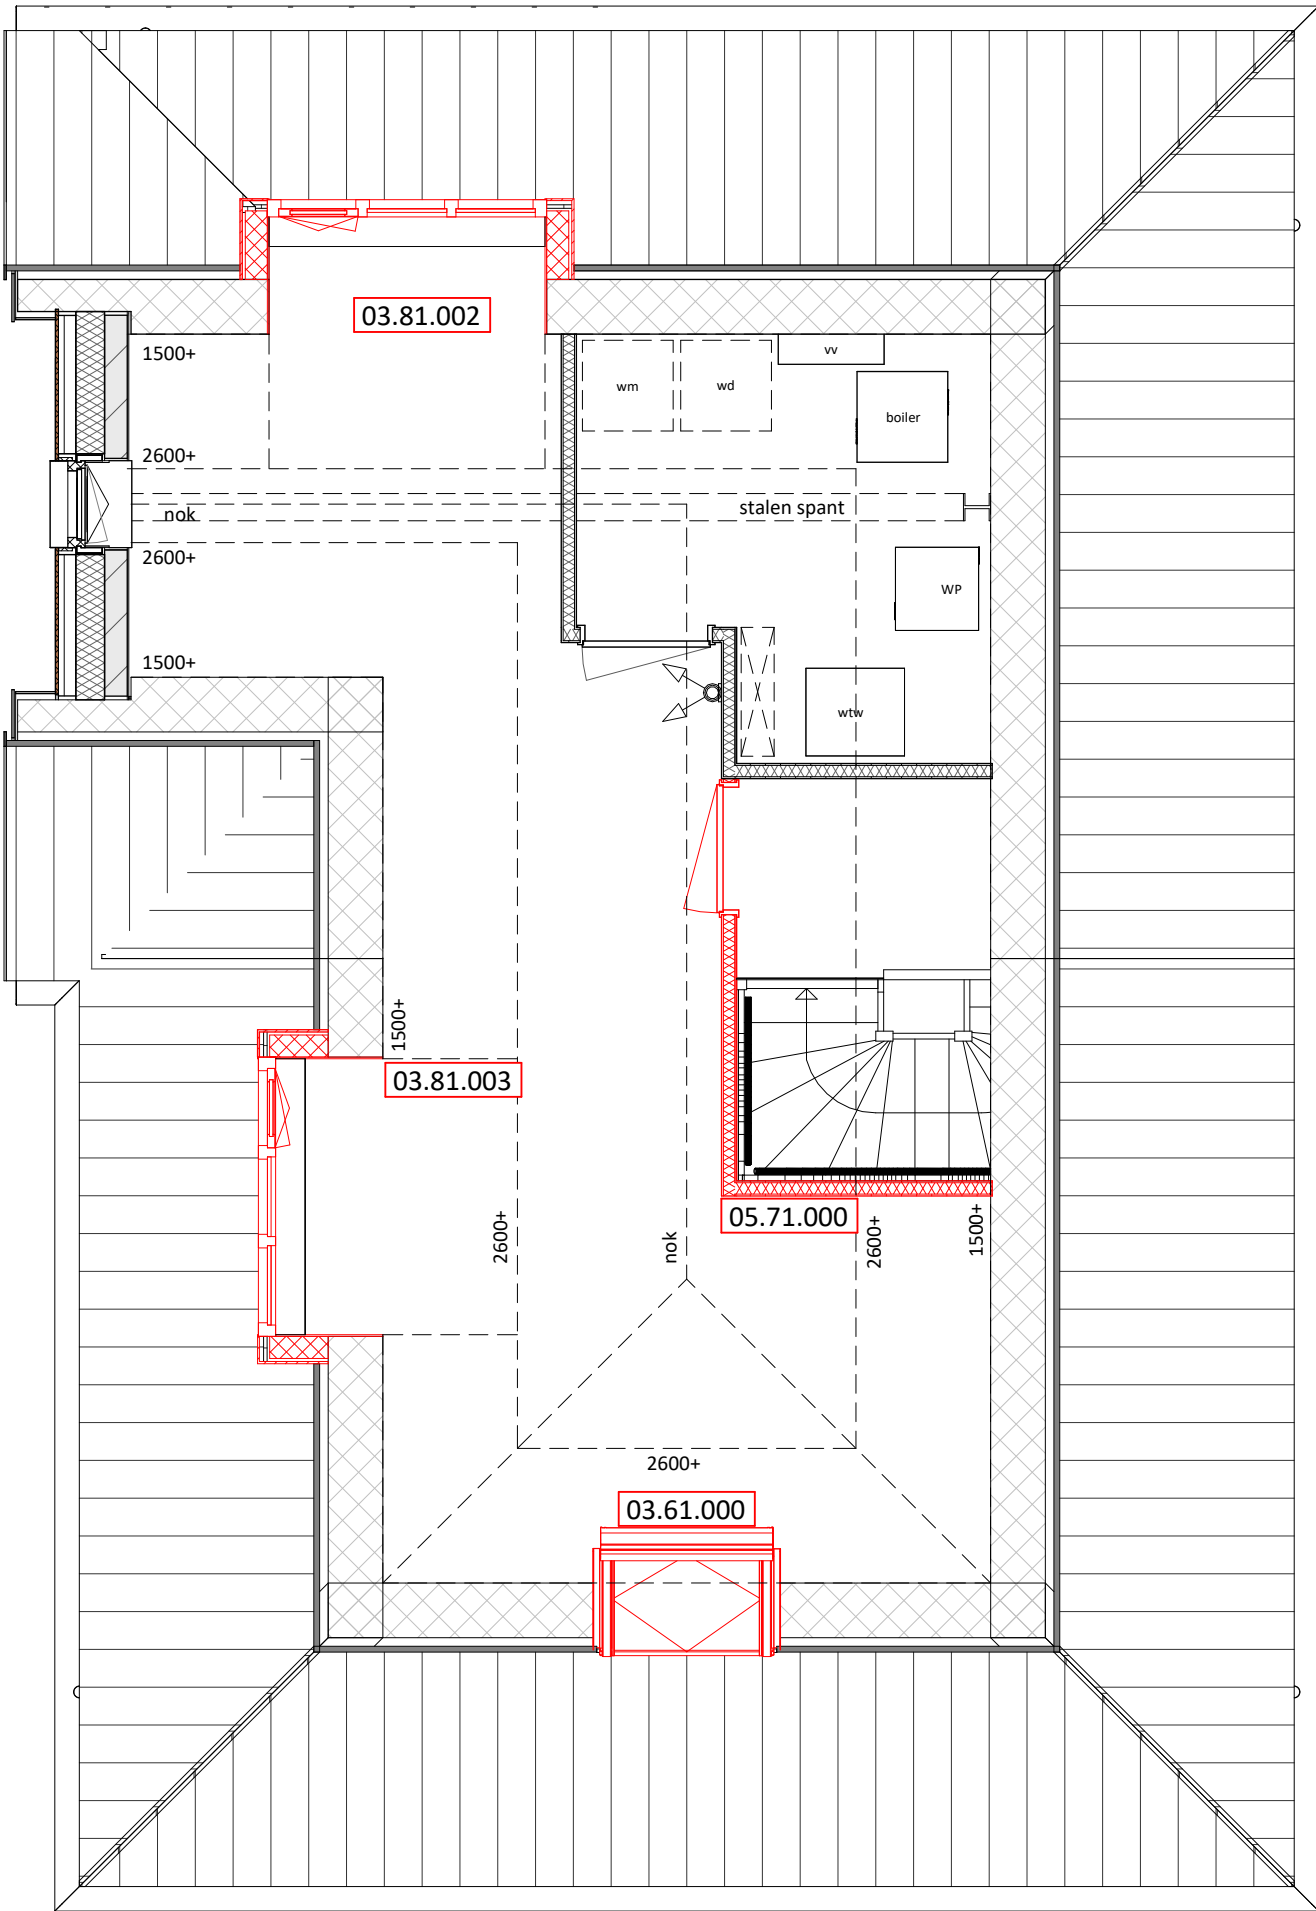

- 03.81.002 Dakkapel 1.8m achterkant niet entreezijde
03.81.003 Dakkapel 1.8m voorkant niet entreezijde
03.61.000 Dakraam voorgevel 114x118cm (bxh)
05.71.000 Zolderindeling 1 - Onbenoemde ruimte,
Tech ruimte + overloop

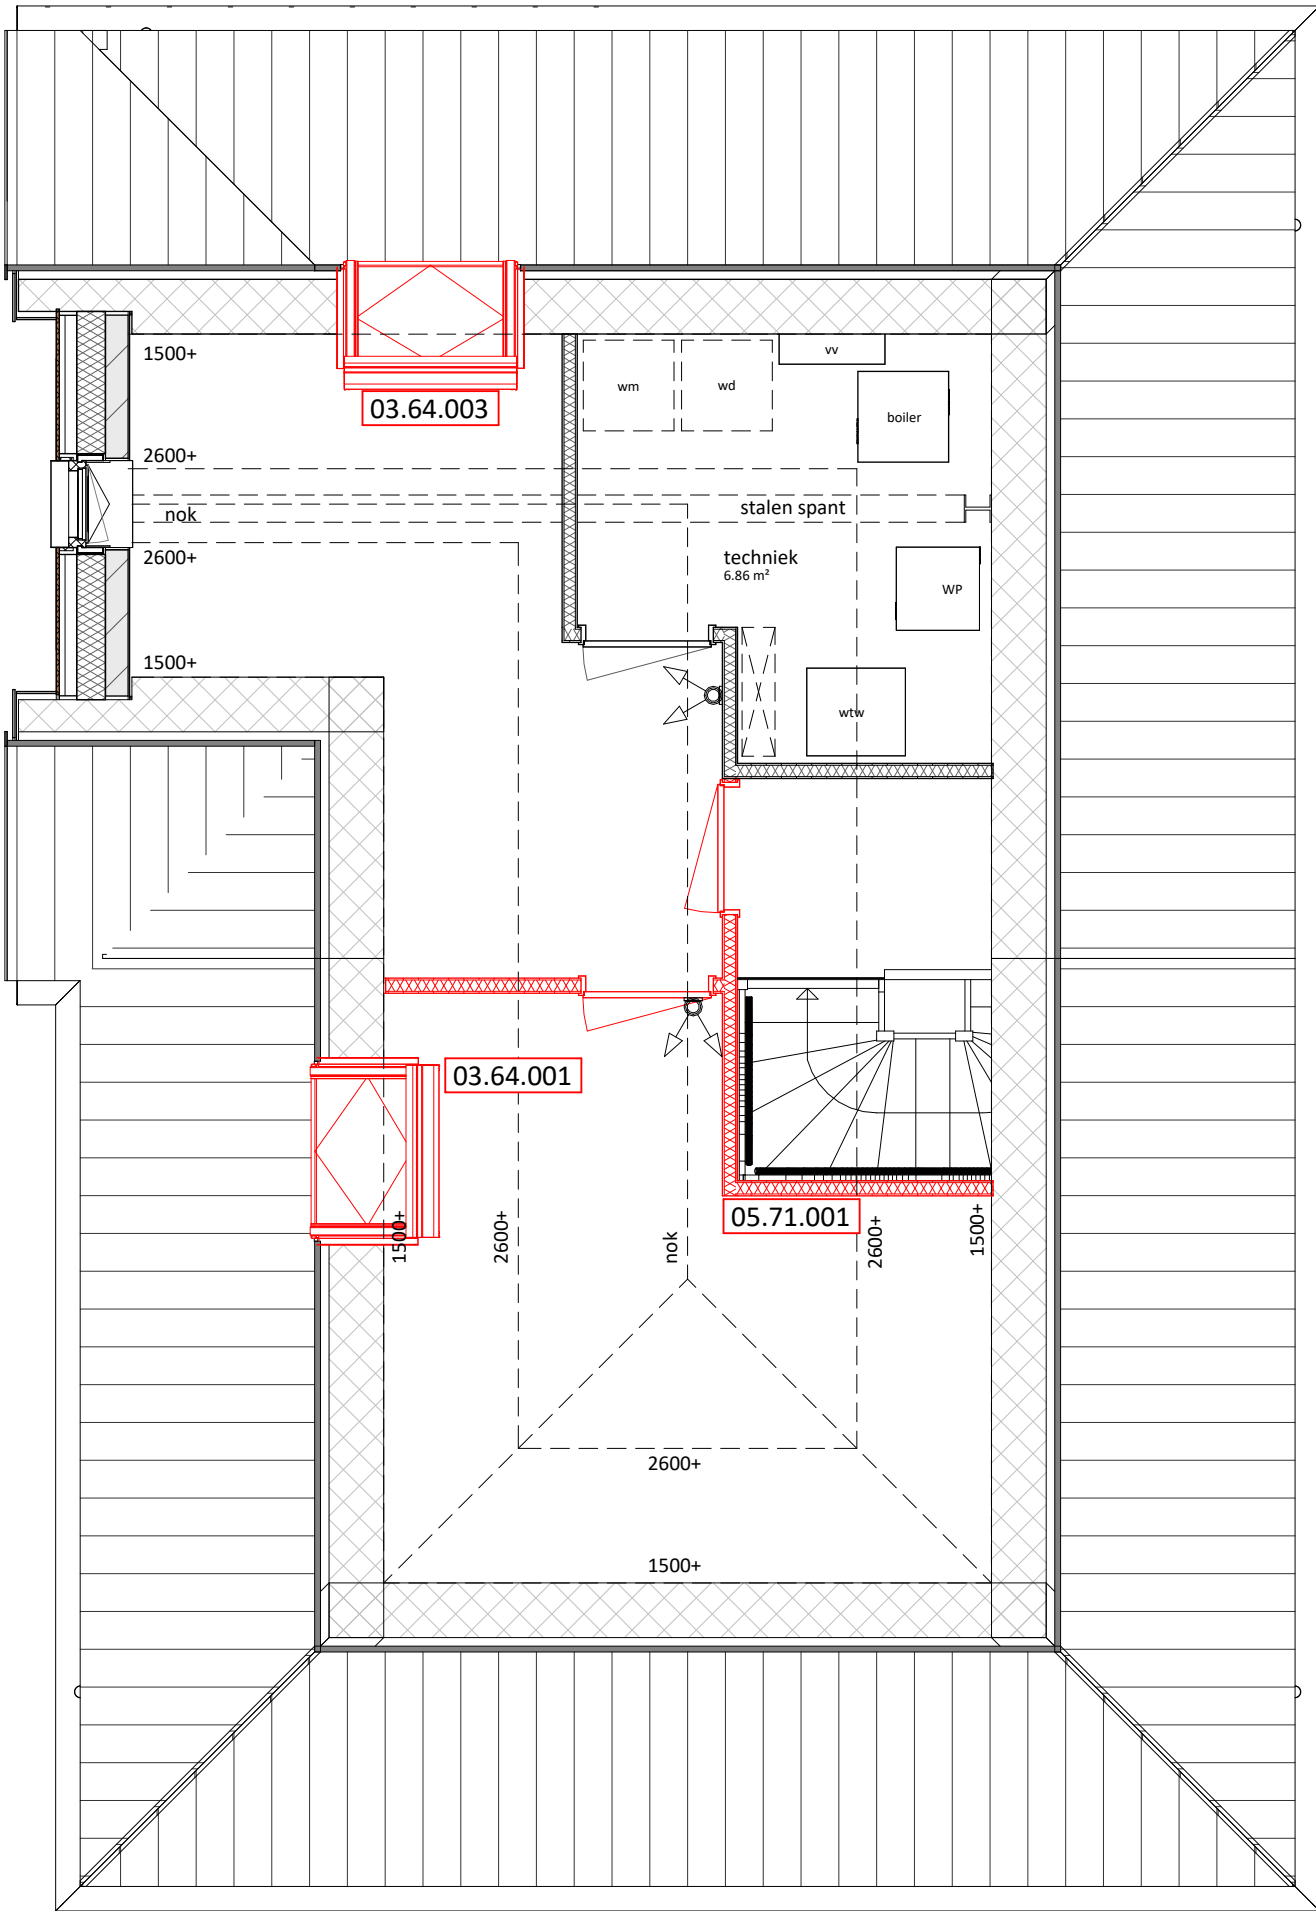

- 03.64.001 Dakraam voorkant niet entreezijde 114x118cm (bxh)
03.64.003 Dakraam achterkant niet entreezijde 114x118cm (bxh)
05.71.001 Zolderindeling 2 - 2x onb. ruimte,
Tech ruimte + overloop



FORMHET

datum 14-09-2026

KBK bouw

opdrachtgever

project

engineering

fase

onderdeel

woningtype X1sp opties

projectnummer

Morseweg 1, 1131 PE Volendam
(0299) 367 322
info@kbkbouwgroep.nl
www.kbkbouwgroep.nl

's-Gravenzandseweg 2, 2291 PE Wateringen
+31(0)174 752288
info@formhet.nl
www.formhet.nl

status

getekend

FORMHET

bladnummer

Verkoop

schaal

1:50

formaat

A1

P26518

VK-1724B

file P26518_FRM_BWK_R26.rvt

fase onderdeel winging




ACHTERGEVEL AANZICHTEN

Basis

03.12.120 Uitbouw 1200mm
03.81.002 Dakkapel 1.8m achterkant niet entreezijde
04.05.003 Achtergevel spiegelen

03.12.240 Uitbouw 2400mm
03.64.003 Dakraam achterkant niet entreezijde 114x118cm (bxh)
04.01.103 Dubbele openslaande deuren

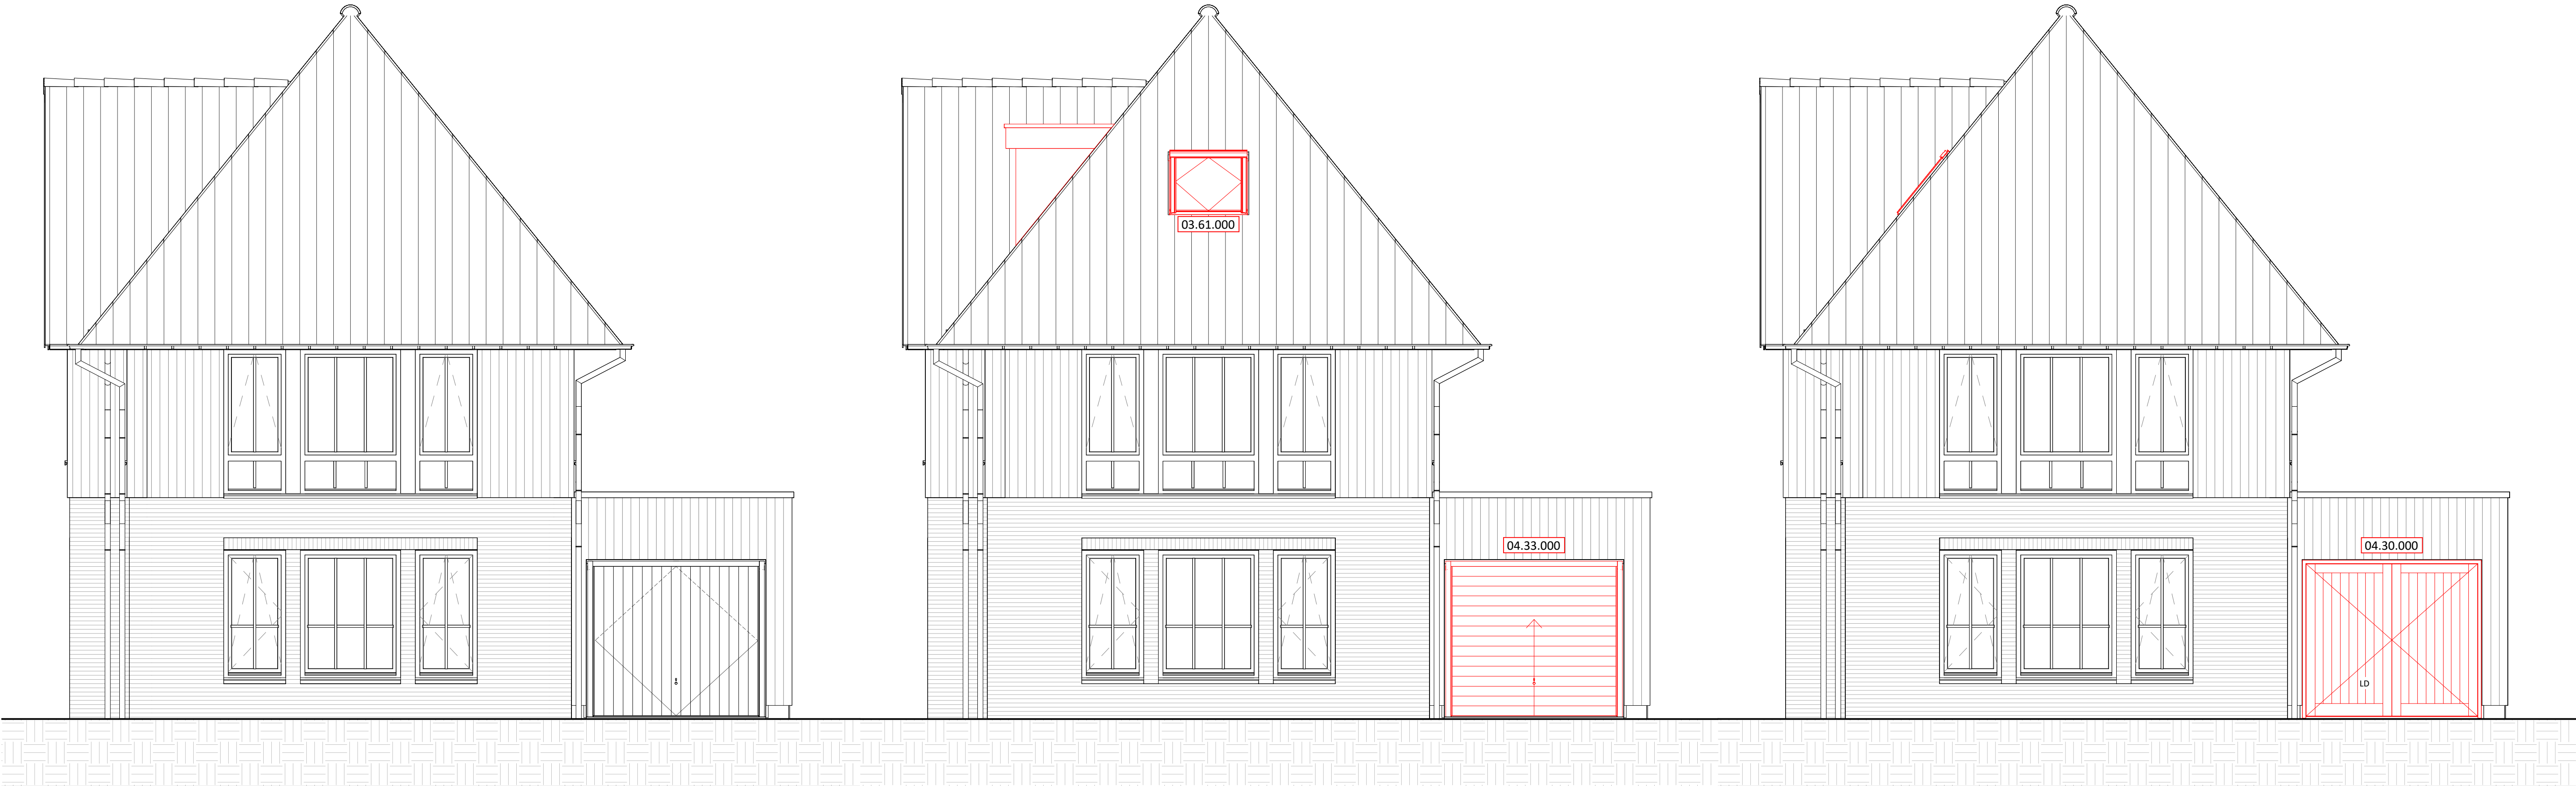


VOERGEVEL AANZICHTEN

Basis


03.64.000 Dakraam voorgevel 114x118cm (bxh)
04.33.000 Sectionaaldeur

04.30.000 Stalen kanteldeur vervangen door openslaande deuren

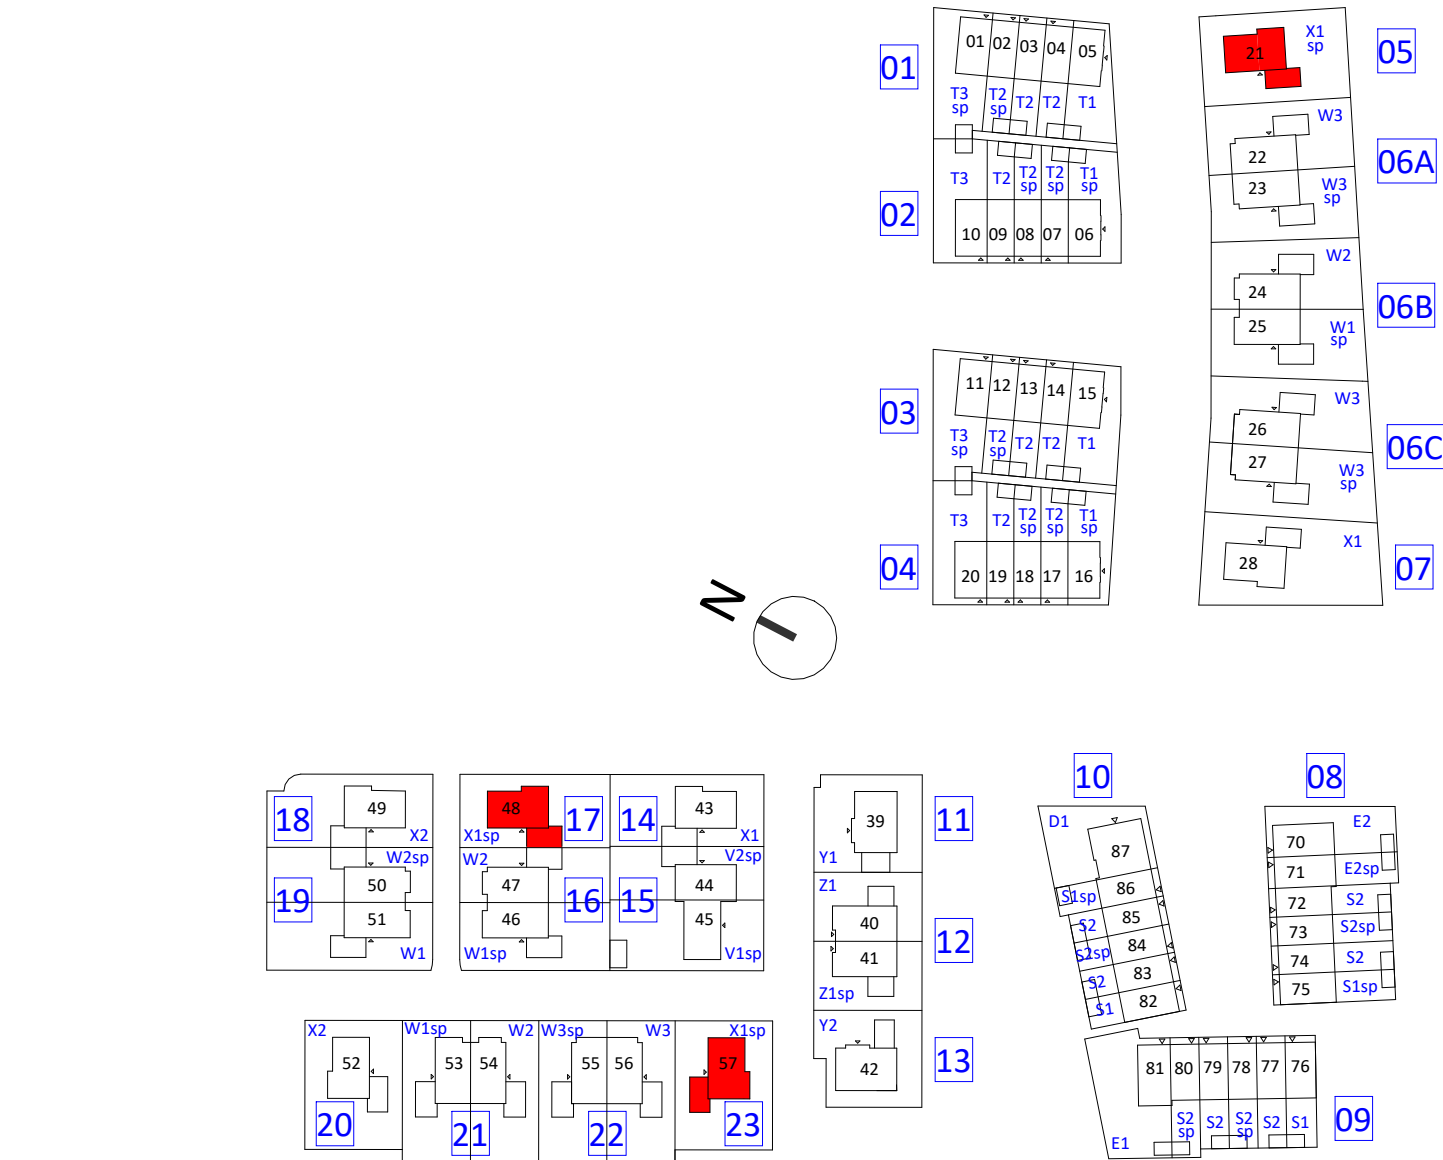



RECHTERGEVEL AANZICHTEN

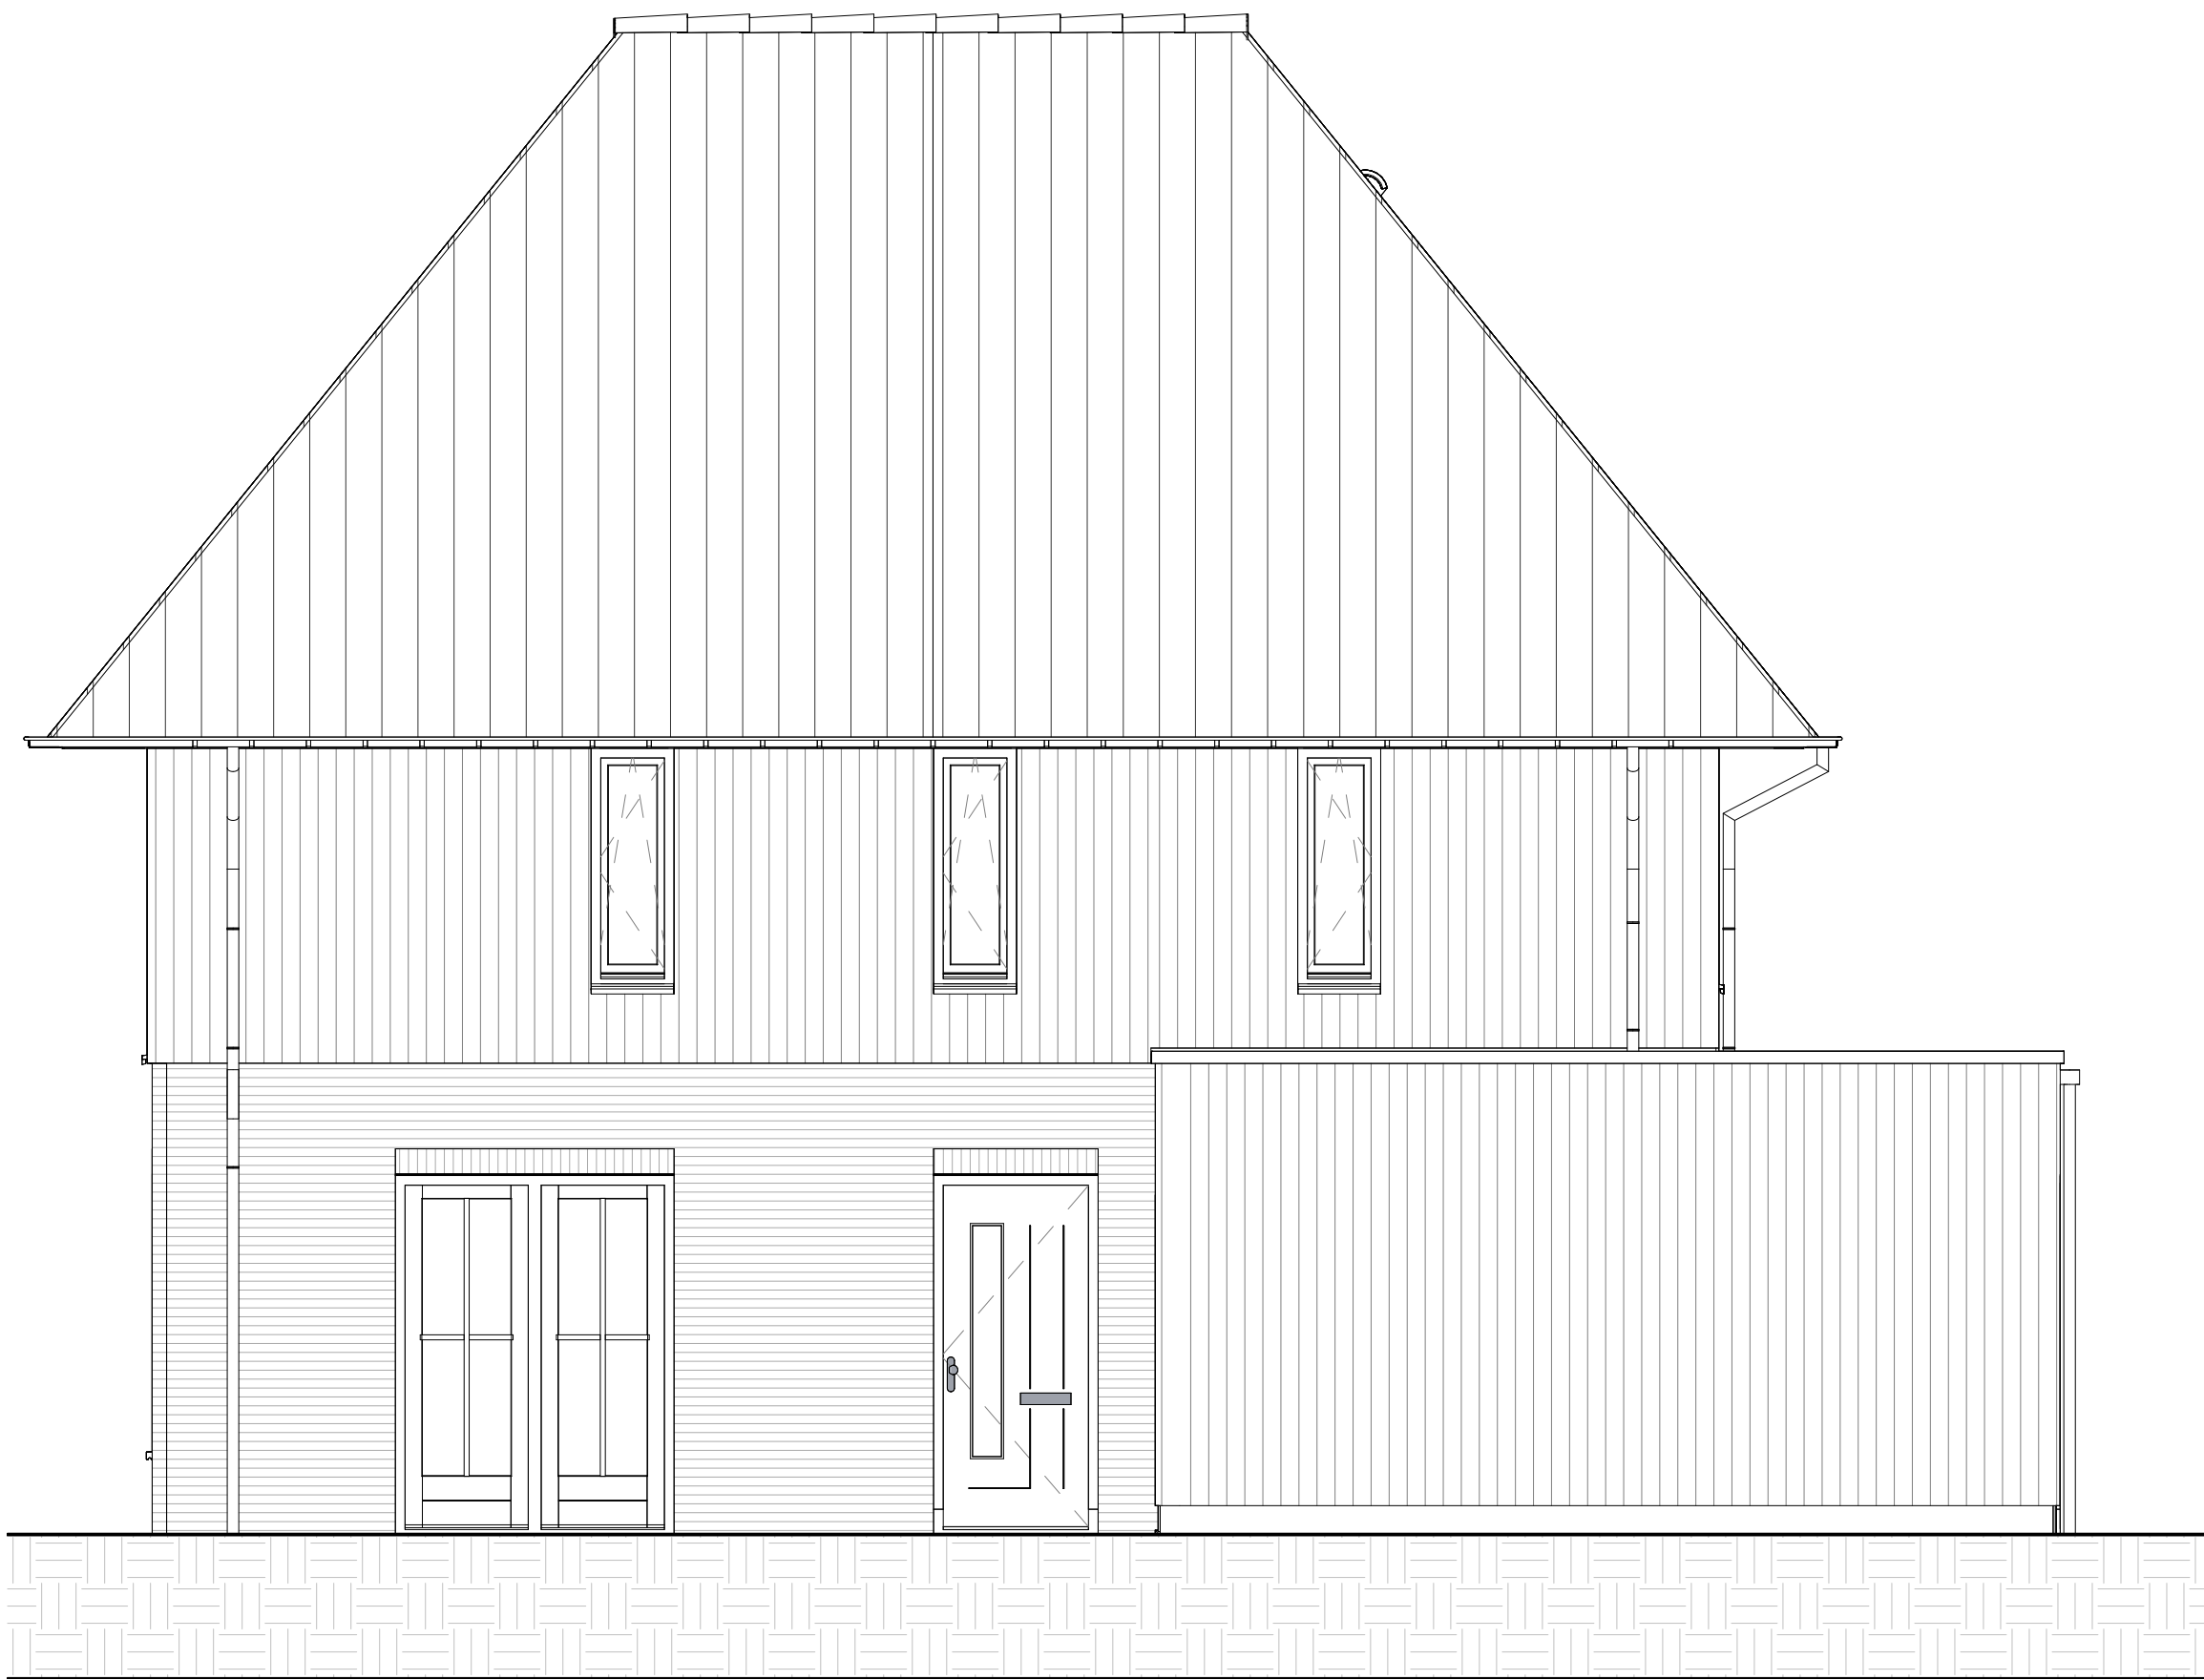

LINKERGEVEL AANZICHTEN

