



voorgevel



achtergevel



rechtergevel

renvooi

bouwkundig

	metselwerk, dik 100mm
	houten gevelbekleding
	isolatie, dik 147/170/190mm
	kalkzandsteen, dik 100/120/150mm (kwaliteit conform constructeur)
	prefab beton, dik 150mm (kwaliteit conform constructeur)
	lichte scheidingwand, dik 70/100mm (gibo, licht o.g.)
	lichte scheidingwand, dik 70mm (gibo, zwaar o.g.)
	lichte scheidingwand, dik 70mm (gibo, hydro o.g.)
	metaalstud, dik 100mm
	wandtegels
	kl.
	LD
	Onbenoemde ruimte als gevolg van krijtstreepmethode, aantal m2 volgens rapportage bouwbesluitberekeningen

alle trappen:
optrede = 185mm
aanrede = 220mm

Uitzondering
type Y1 en Y2 de trap van 1e naar 2e verdieping
optrede = 157mm
aanrede = 200mm


mk	meterkast
wpu	opstelplaats warmtepomp
wtw	opstelplaats WTW-unit
boiler	opstelplaats boiler voorraad vat
wm	opstelplaats wasmachine
wd	opstelplaats wasdroger

W-installatie


	ventilatie toevoer (wand- of plafond ventiel)
	ventilatie afvoer (wand- of plafond ventiel)
	hangend toilet
	wastafel
	fontein
	douchehoek
	elektrische radiator
	verdelers vloerverwarming
	verdelers vloerverwarming met ombouw
	hwa
	leidingschacht
Let op: kanalen in het zicht ter plaatse van onbenoemde ruimte en techniekruimte	

E-installatie


	plafond lichtpunt
	wand lichtpunt
	enkeelpolige schakelaar
	serie schakelaar
	wissel schakelaar
	bel drukker
	schel bel
	enkele wandcontactdoos (wcd)
	dubbele wandcontactdoos (wcd) hor.
	dubbele wandcontactdoos (wcd) ver.
	bedrade aansluitpunt data
	thermostaat bedraad
	thermostaat draadloos
	enkele wcd tbv. elektrische radiator
	enkele wcd tbv. wasmachine
	enkele wcd tbv. wasdroger
	enkele wcd tbv. warmtepomp
	enkele wcd tbv. vloerverdelers
	dubbele wcd in de meterkast
	centrale aarding
	Co2 aansluiting
	rookmelder plafond/aan pendel
	buitenlamp

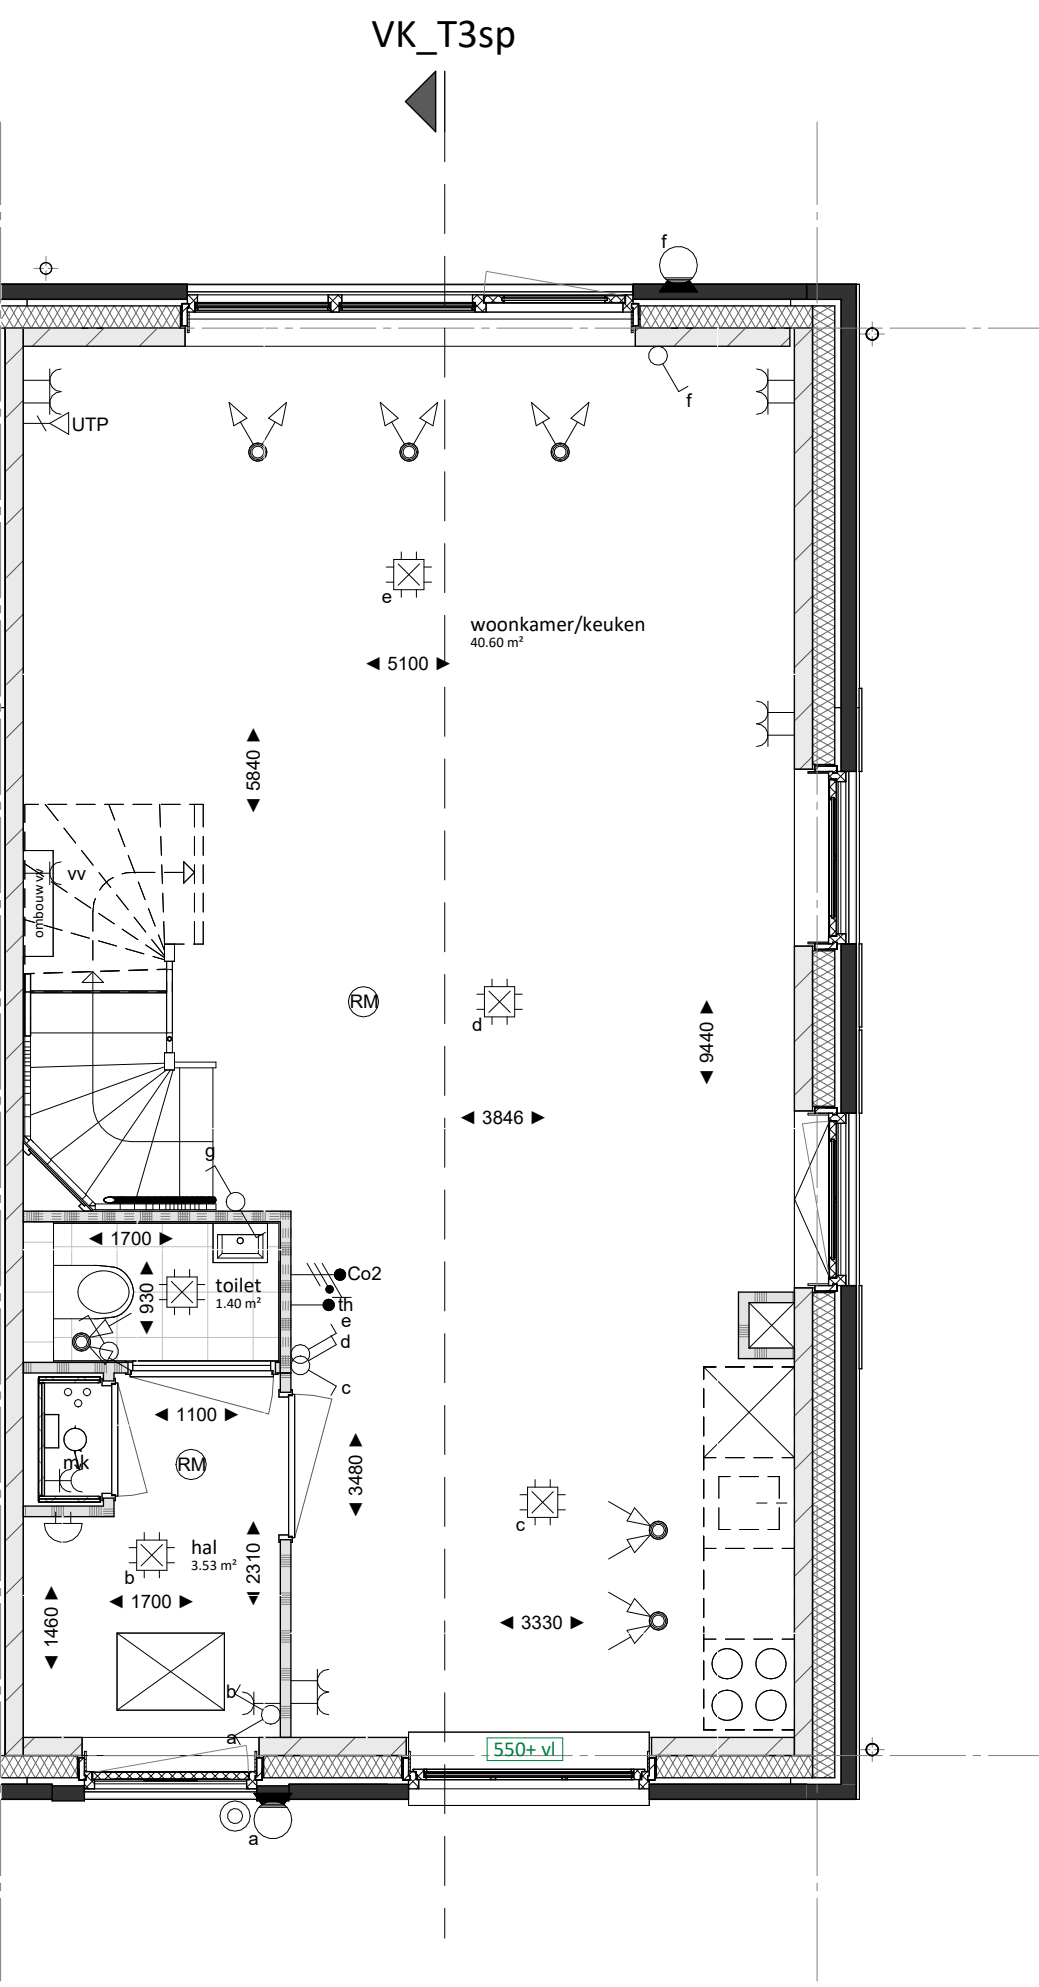


begane grond

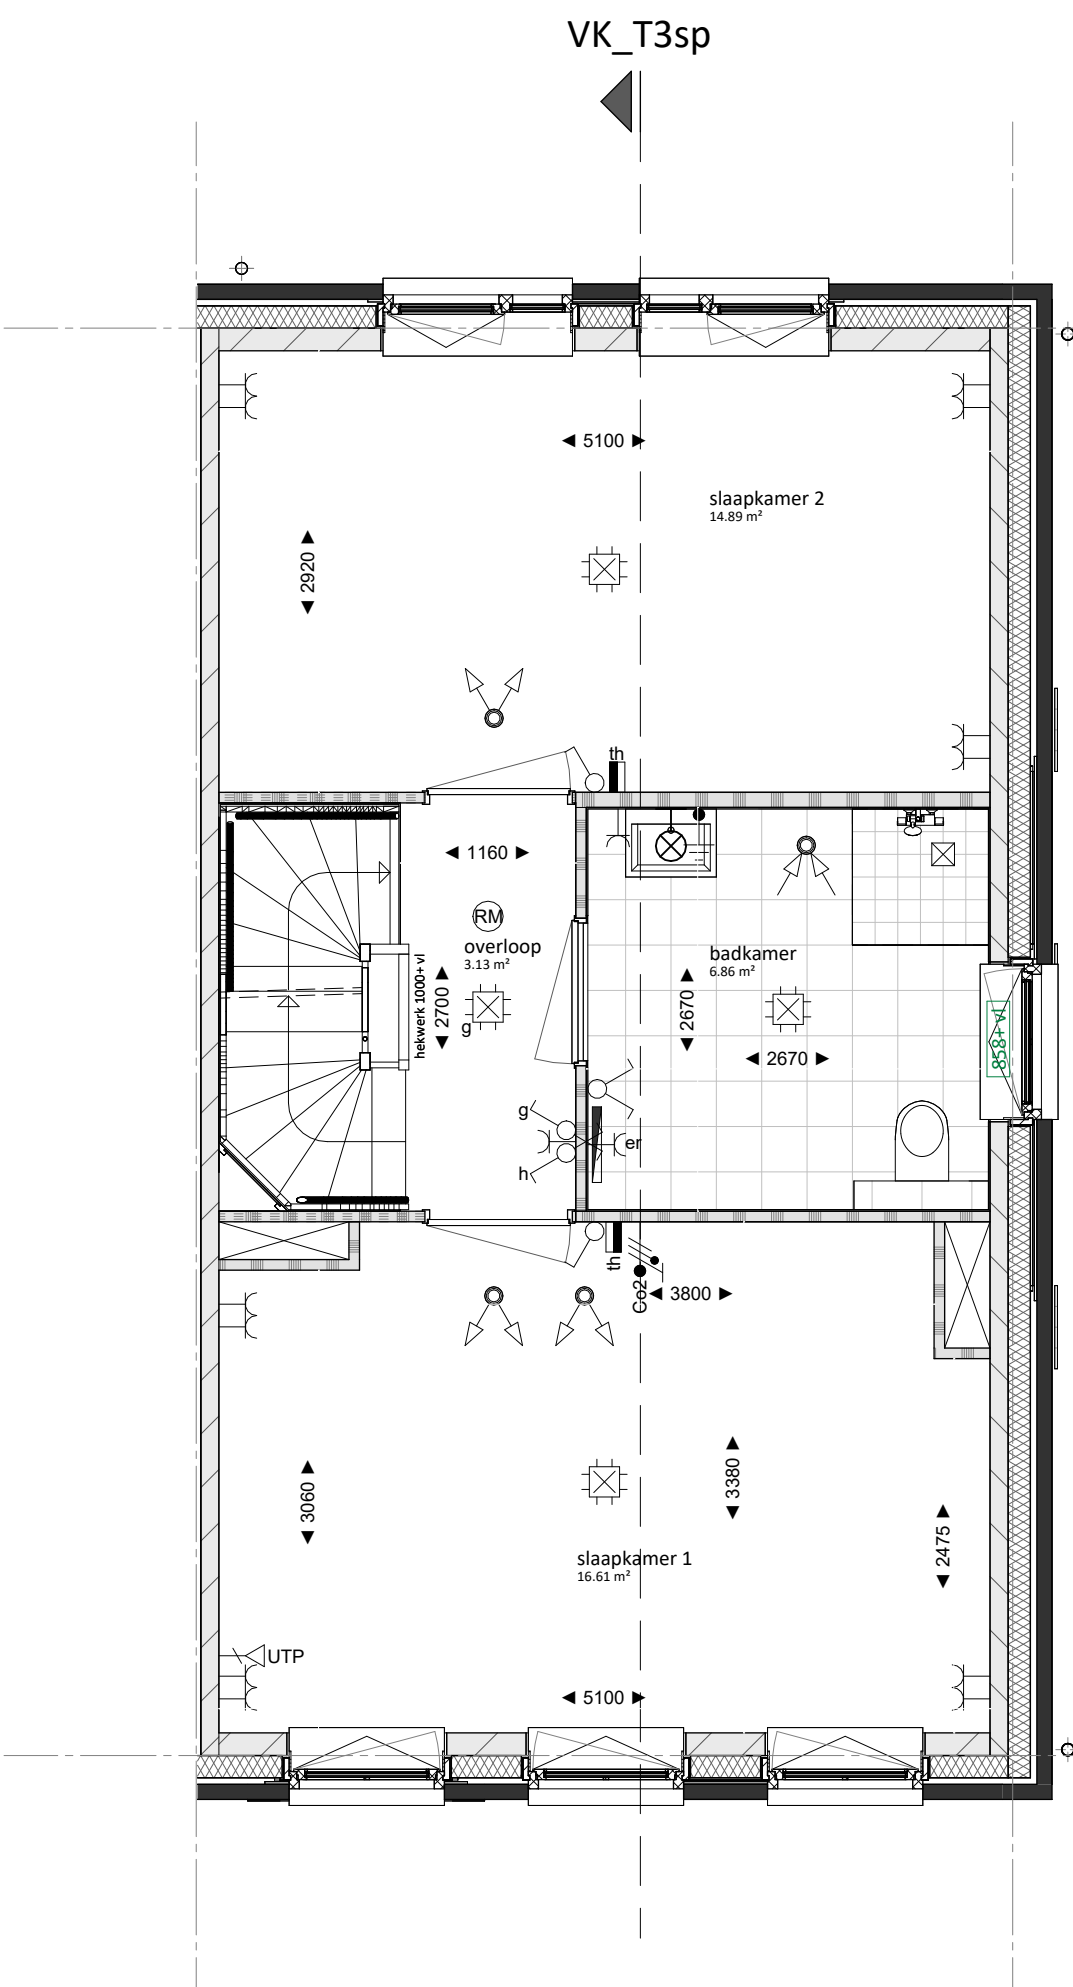


eerste verdieping

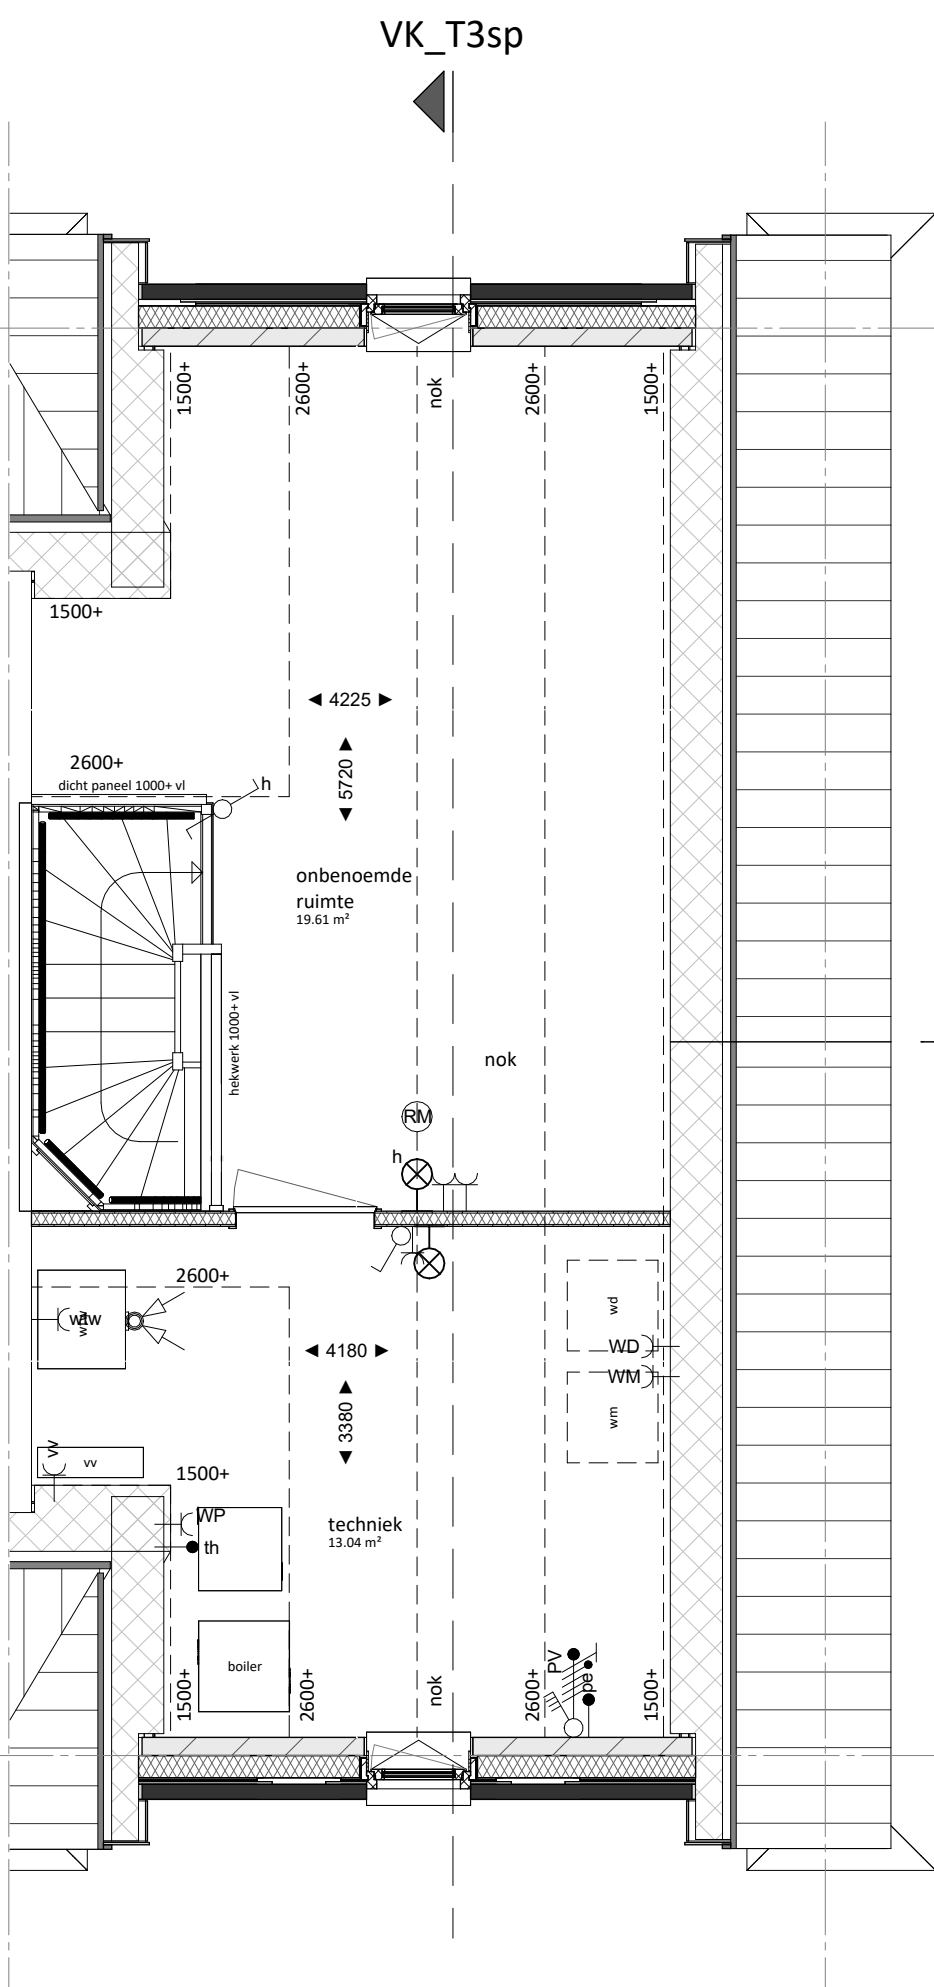

tweede verdieping

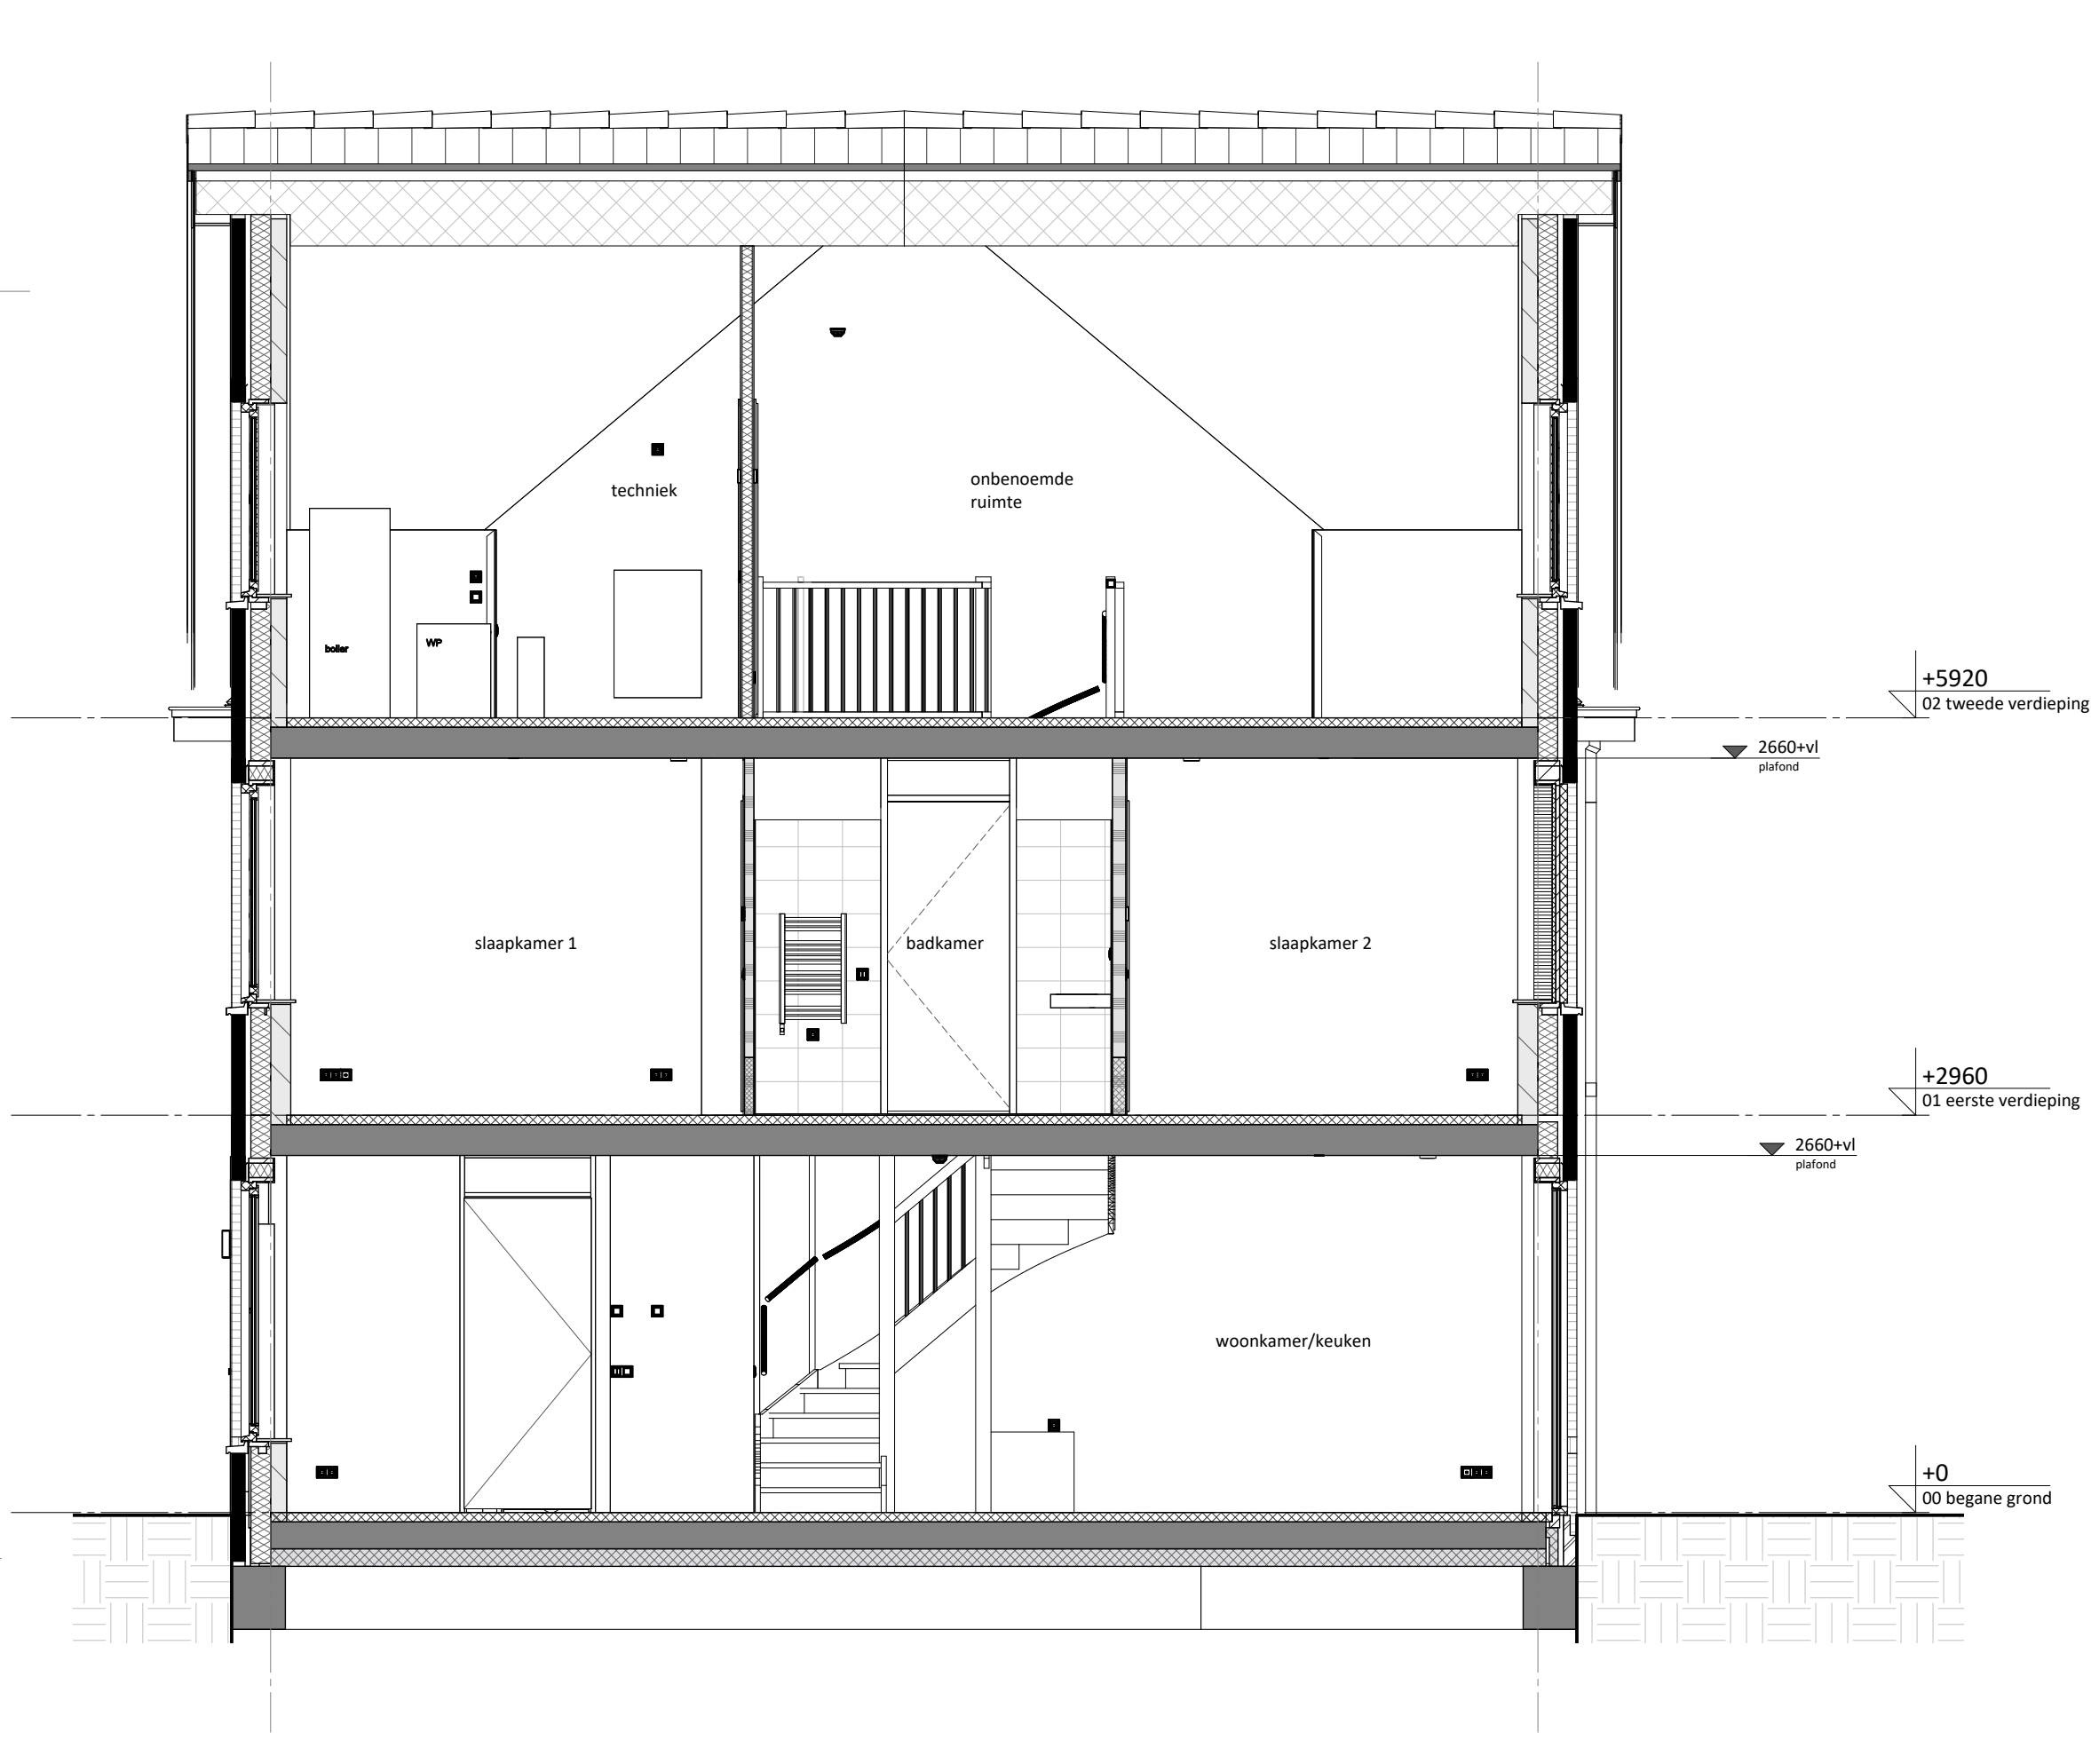

doorsnede_A 5400

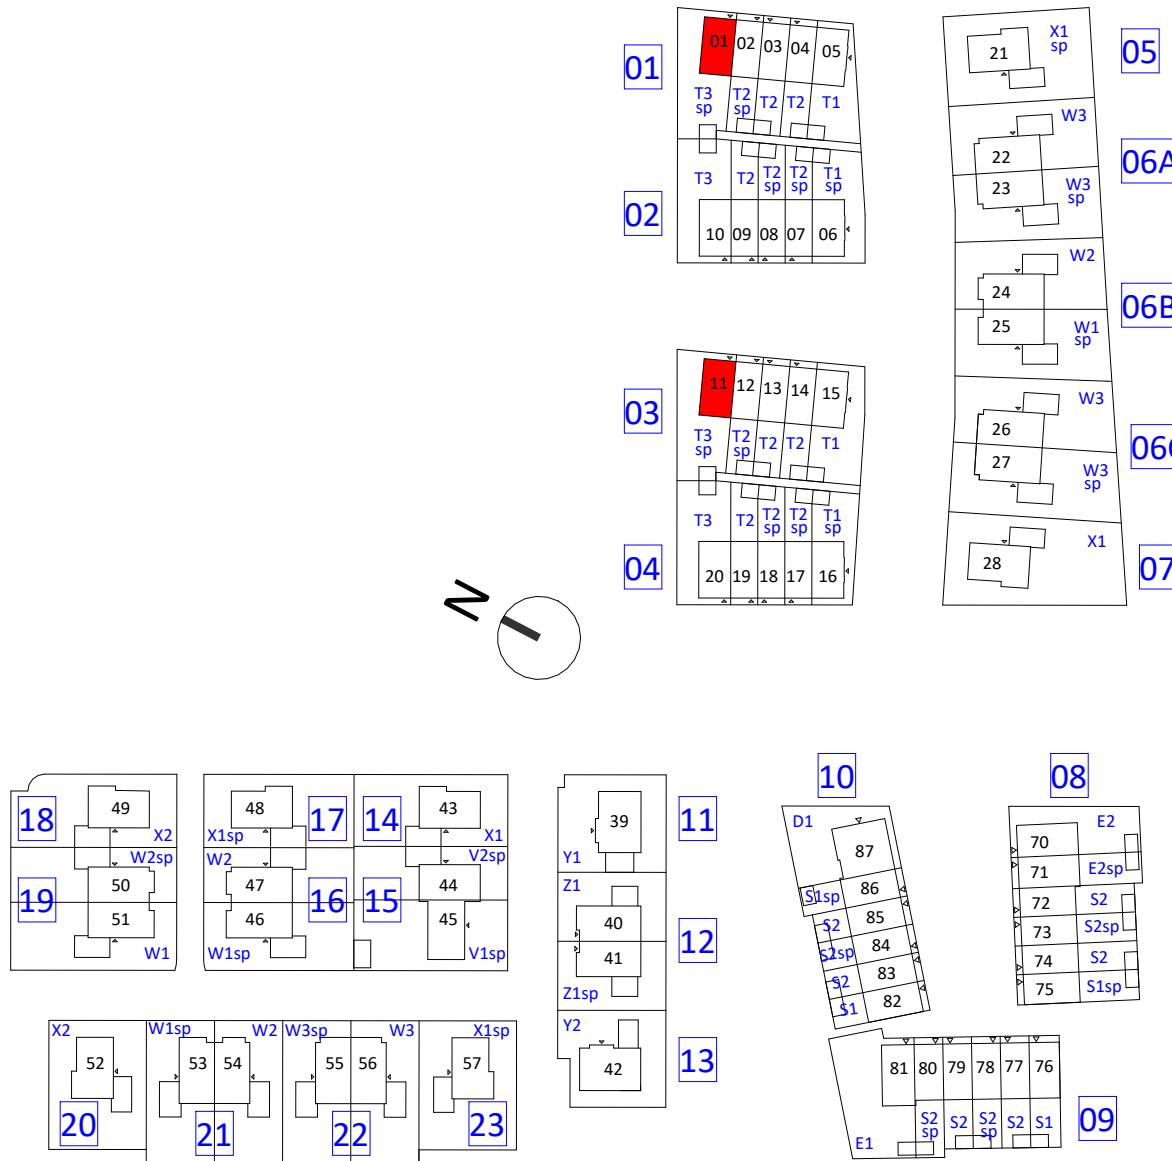

FORMHET

KBK bouw
opdrachtgever

FORMHET B.V.
engineering

project
Valkenweide fase 1
Montfoort

onderdeel
woningtype T3sp

projectnummer

datum

14-09-2026

bladnummer

P26518

VK-1514

file P26518_FRM_BWK_R26.rvt

titel

onderdeel

wijziging