
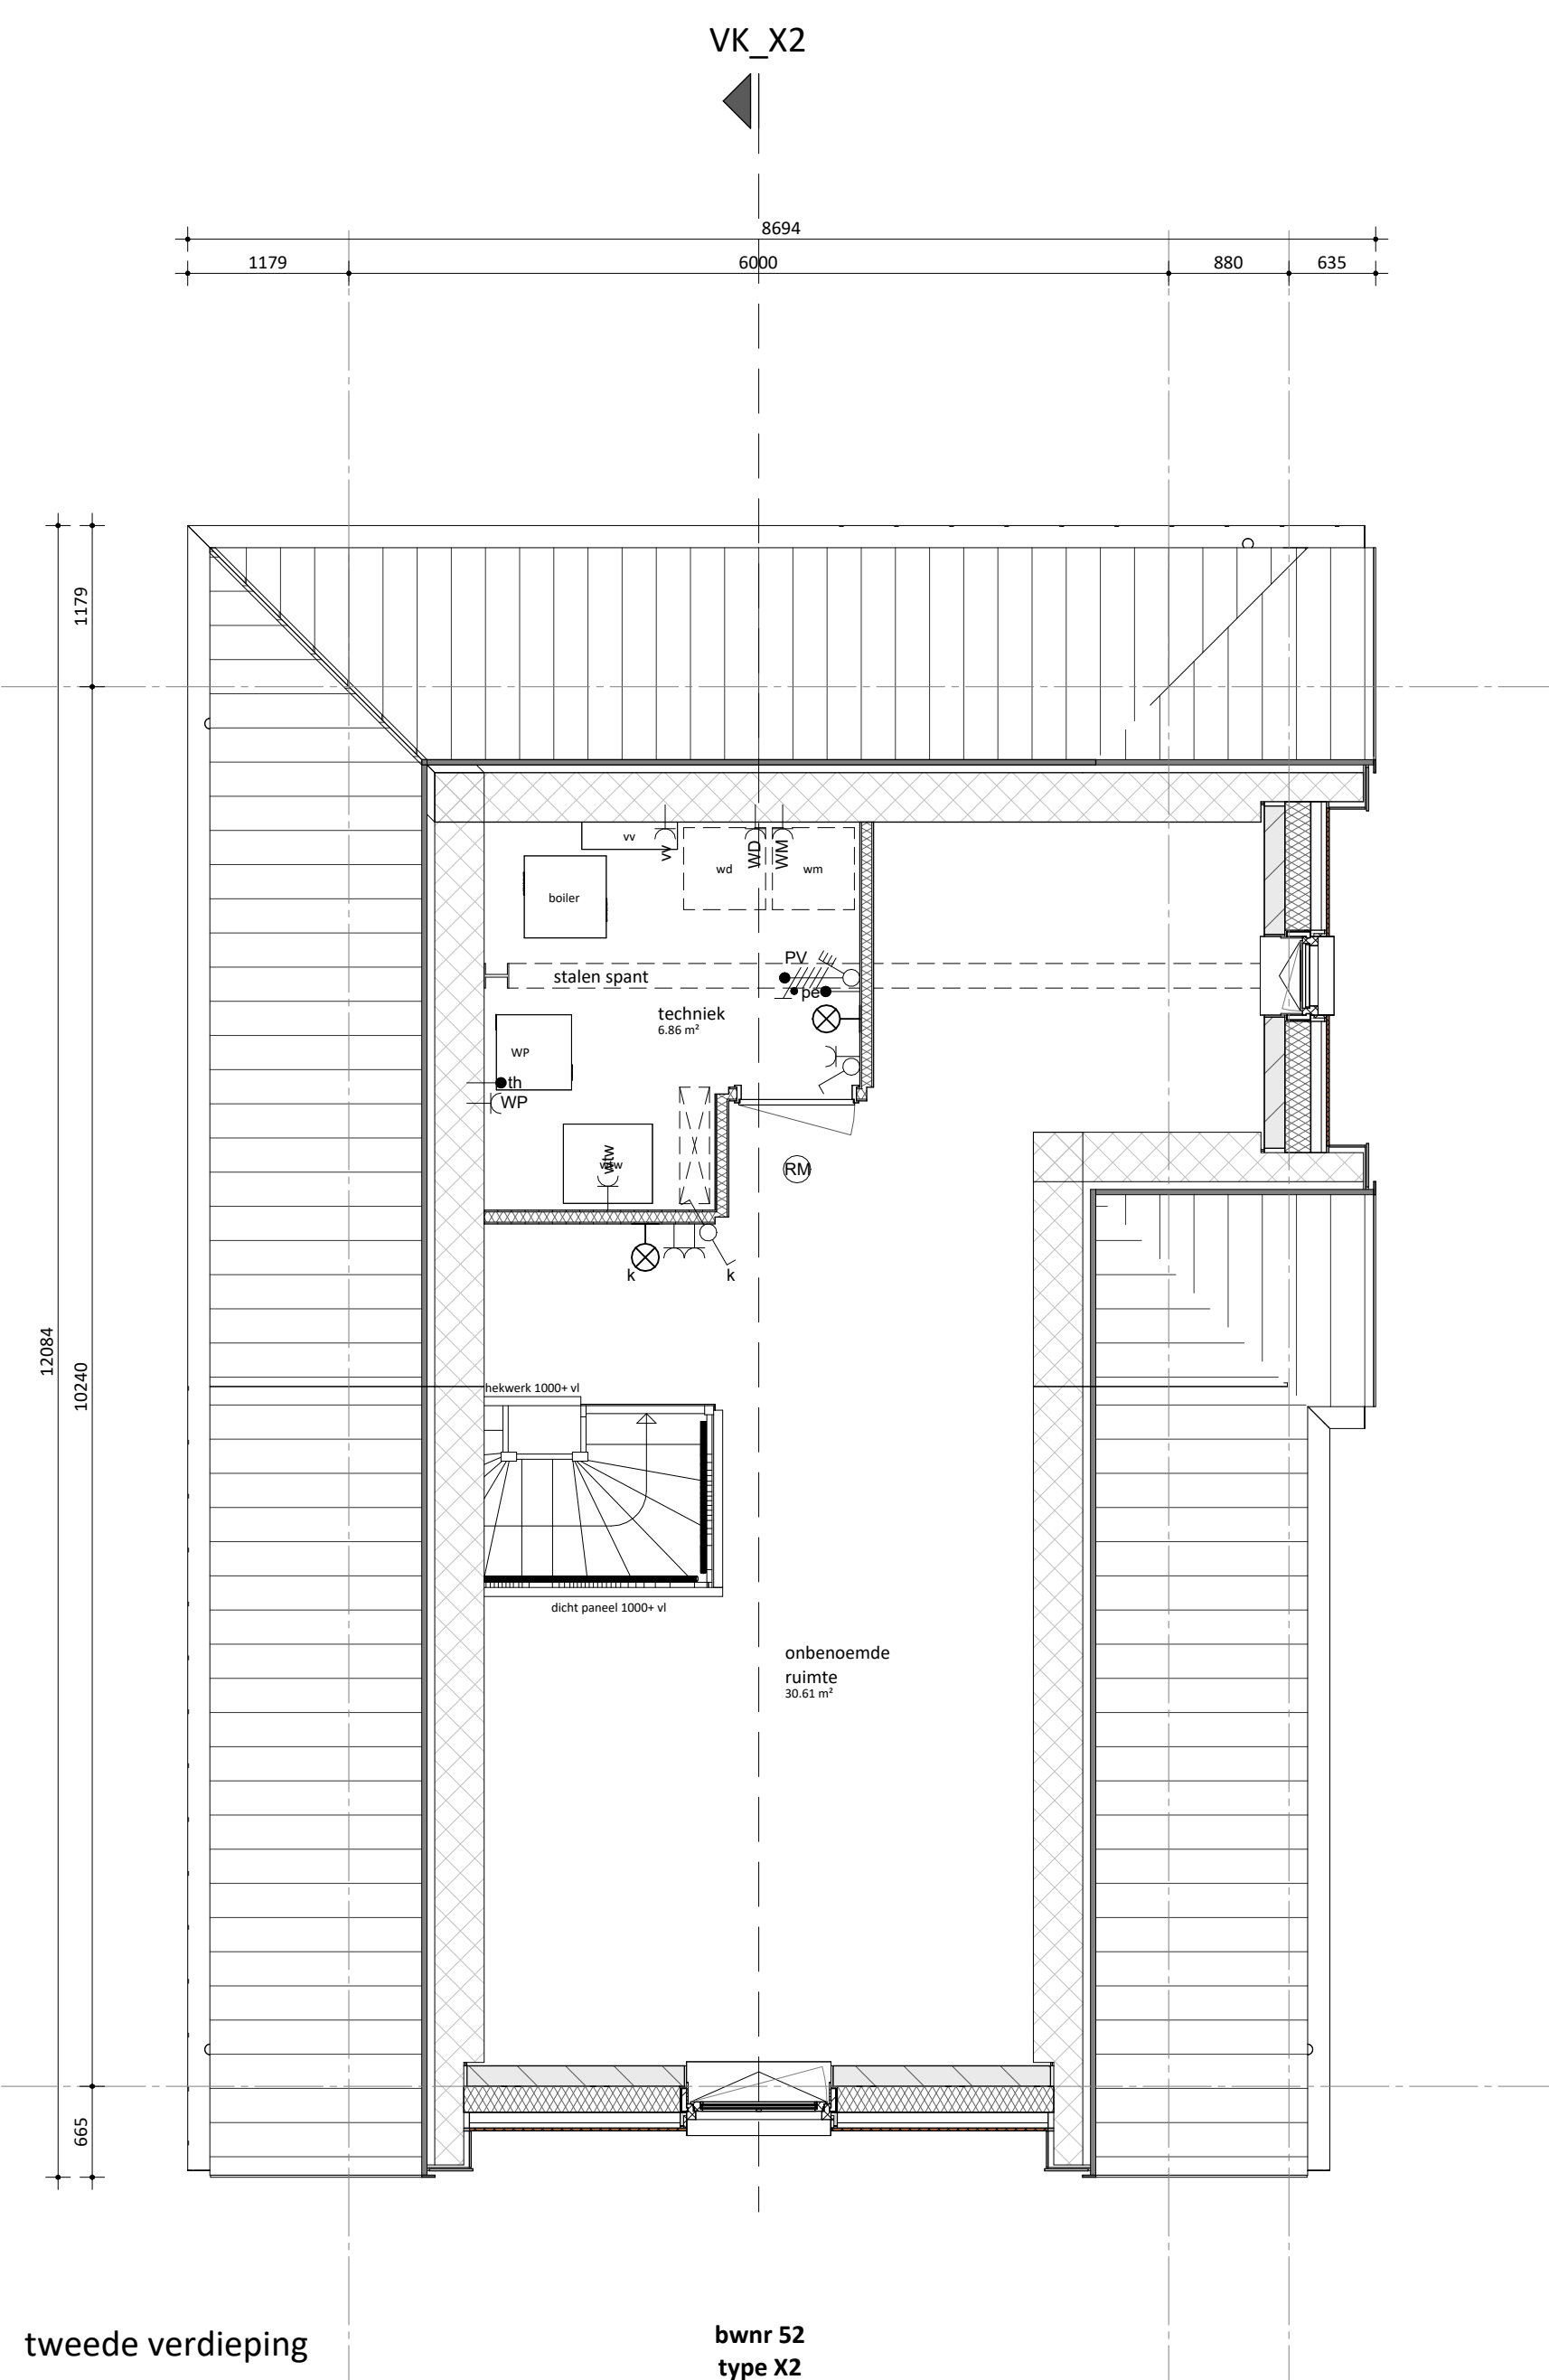
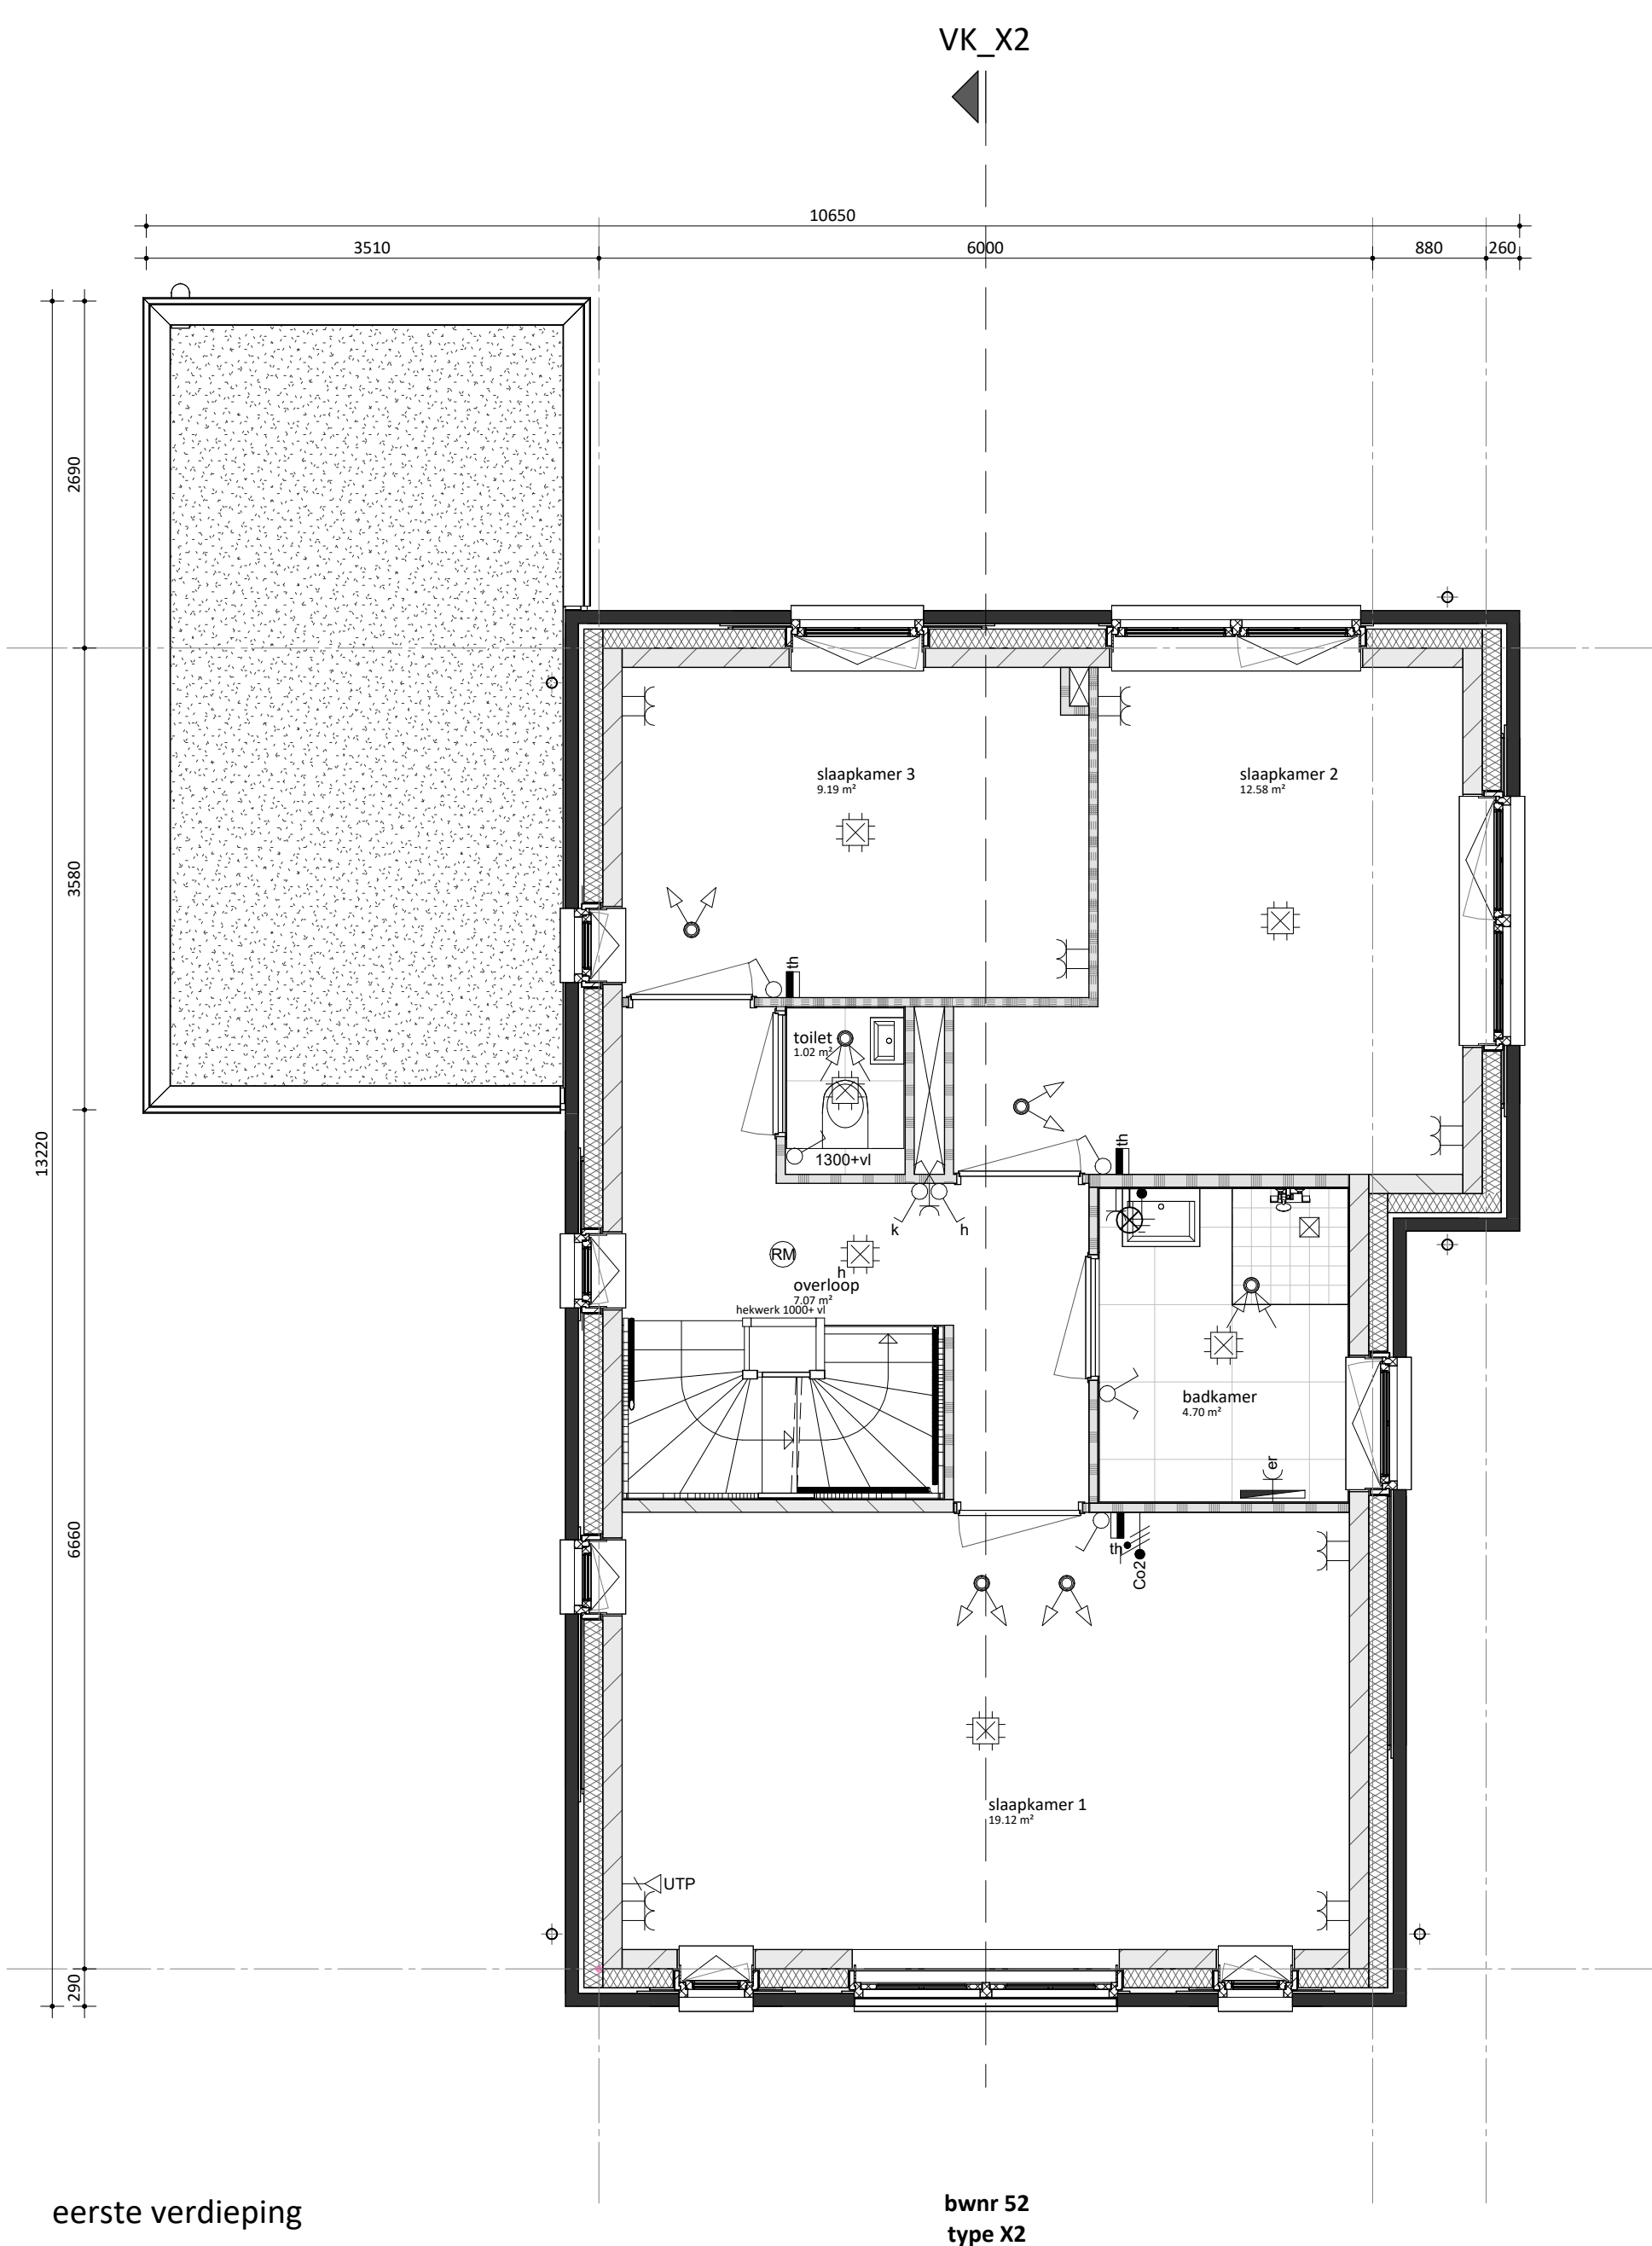


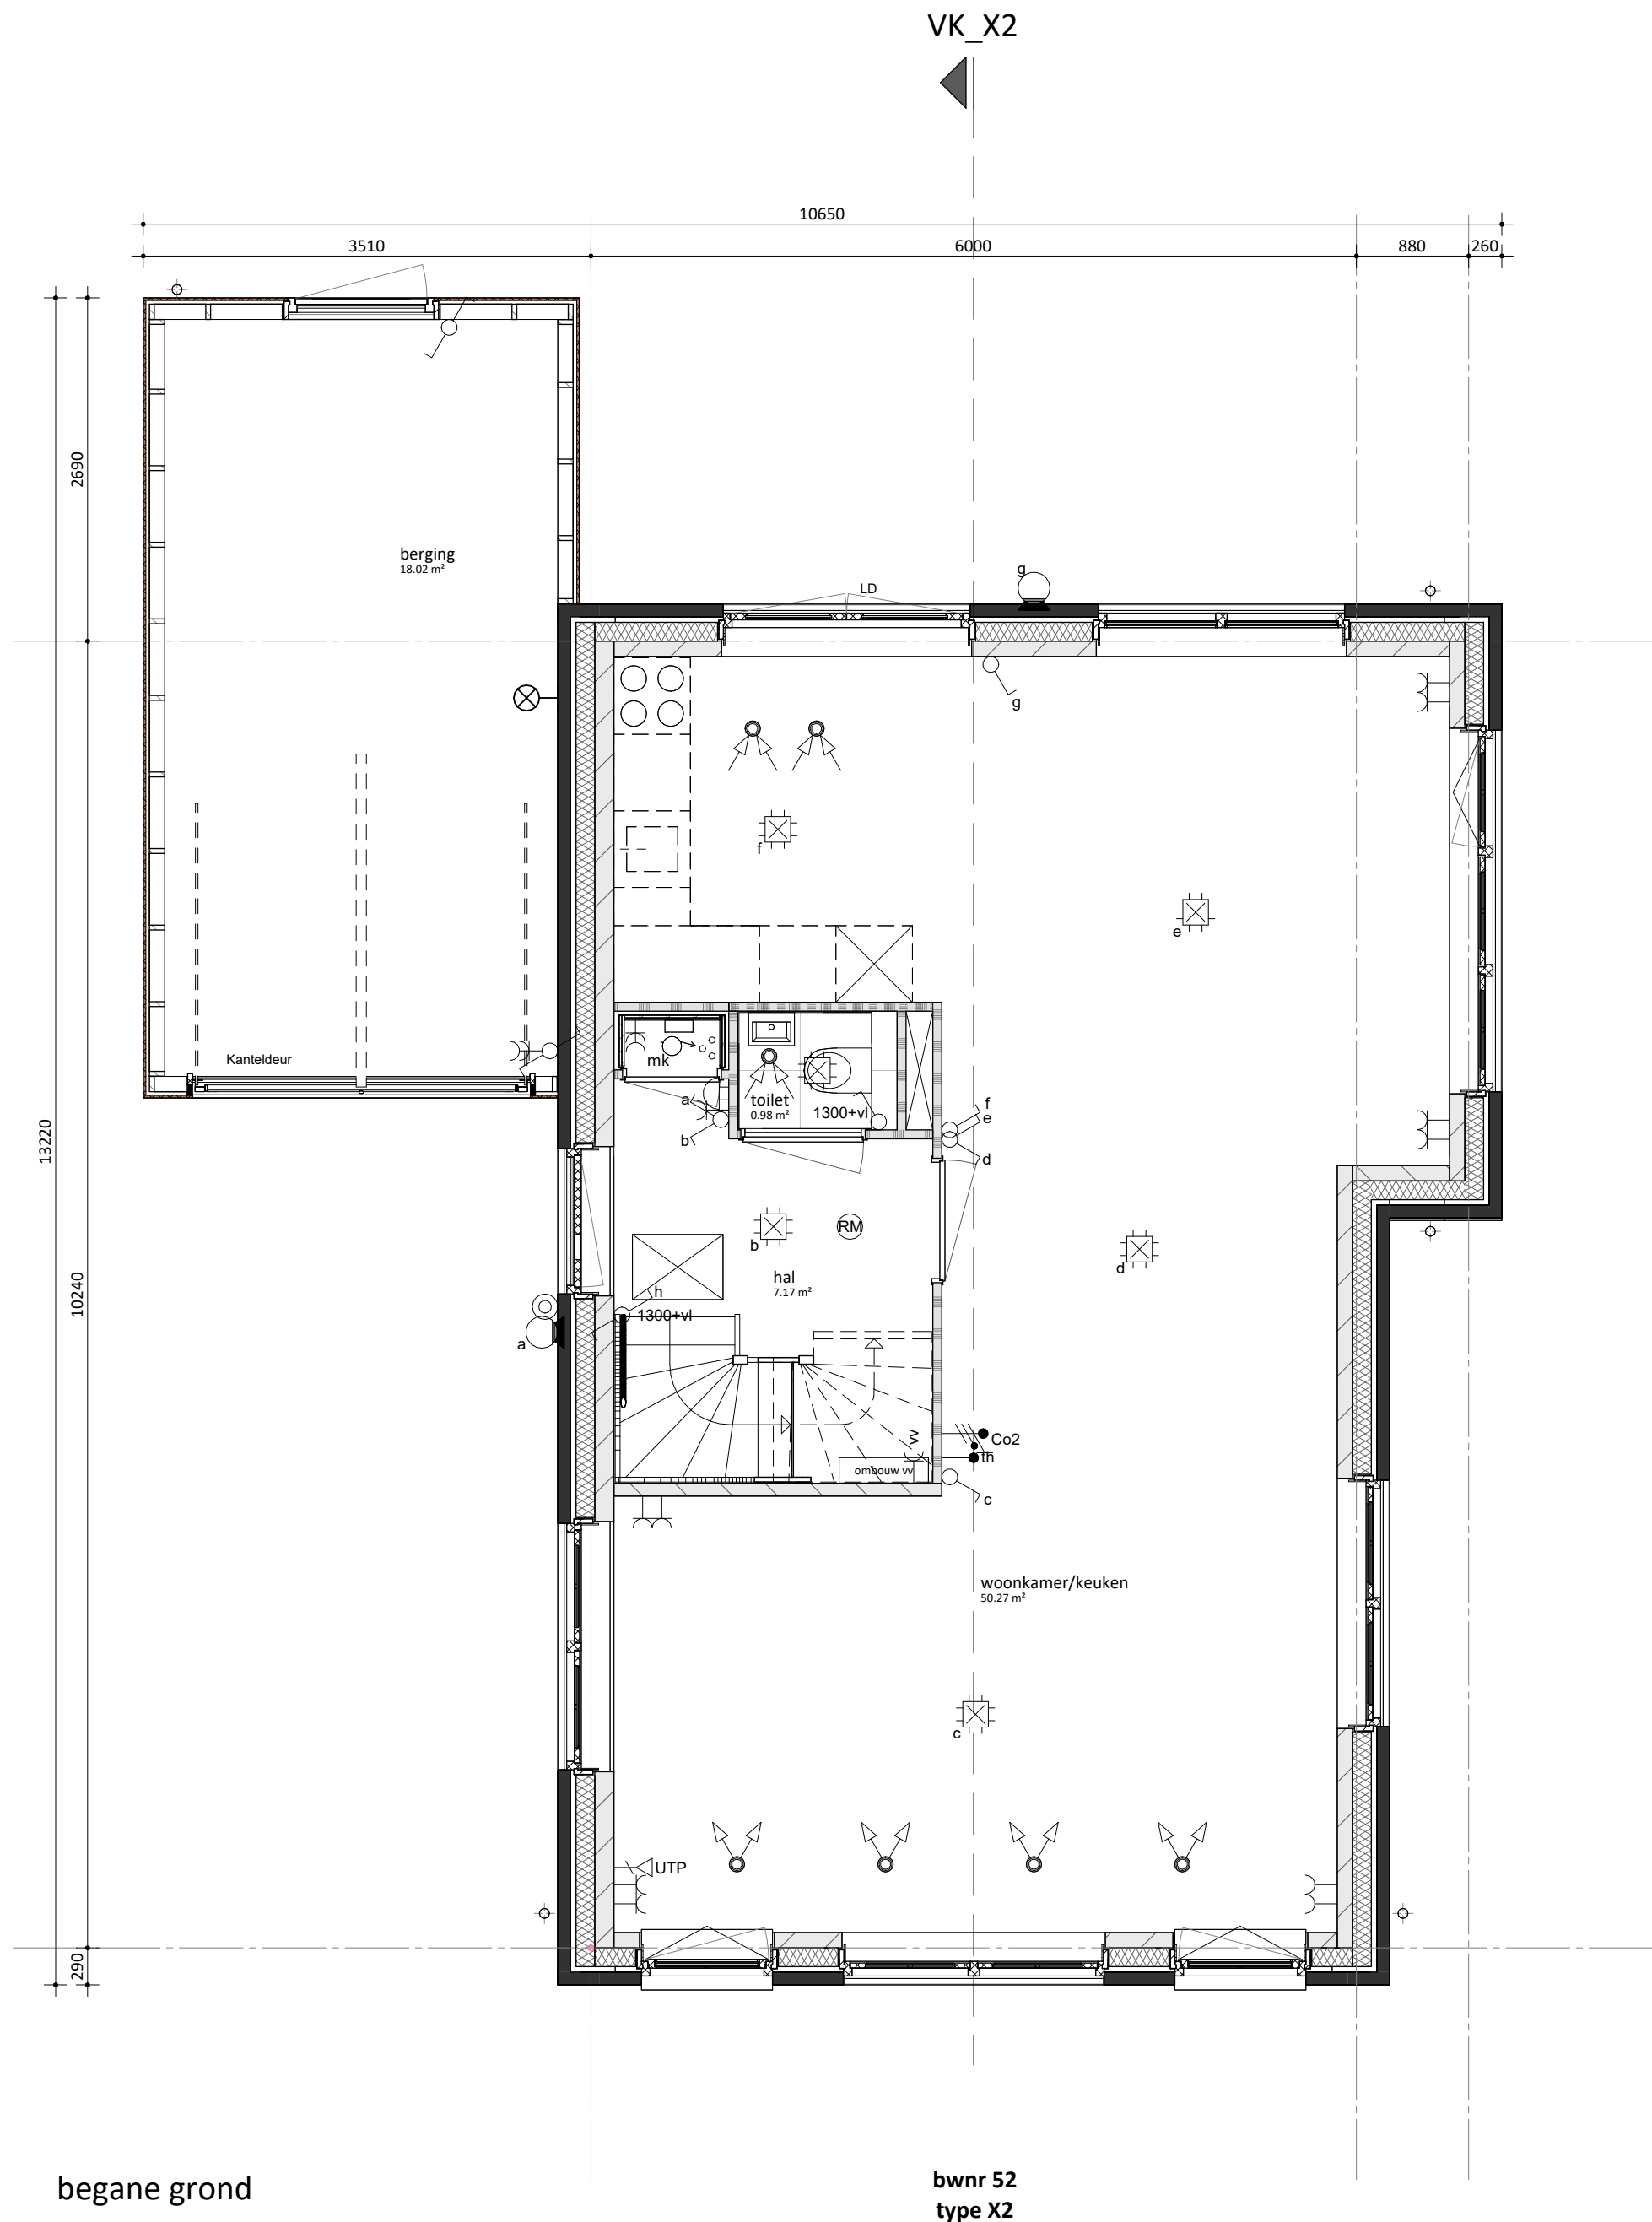

renvooi

bouwkundig		
	metalswerk, dik 100mm	alle trappen:
	houten gevelbekleding	optrede = 185mm
	isolatie, dik 147/170/190mm	aantrede = 220mm
	kalkzandsteen, dik 100/120/150mm (kwaliteit conform constructeur)	Uitzondering
	prefab beton, dik 150mm (kwaliteit conform constructeur)	type Y1 en Y2 de trap van 1e naar 2e verdieping
	lichte scheidingwand, dik 70/100mm (gbo, licht o.g.)	optrede = 197mm
	lichte scheidingwand, dik 70mm (gbo, waar o.g.)	aantrede = 200mm
	lichte scheidingwand, dik 70mm (gbo, hydro o.g.)	
	metalsud, dik 100mm	
	wandtegelsymbol	mk meterkast
	kruipruik	wpu opstelplaats warmtepomp
	actieve deur	wtw opstelplaats WTW-unit
	Onbenoemde ruimte als gevolg van krijstreepmethode, aantal m2 volgens rapportage bouwbesluitberekeningen	boiler opstelplaats boiler voorraad vat
		wm opstelplaats wasmachine
		wd opstelplaats wasdroger


W-installatie

	ventilatie toeroer (wand- of plafond ventiel)		hwa
	ventilatie afvoer (wand- of plafond ventiel)		leidingschacht
	hangend toilet		
	wastafel		
	fontein		
	douchehoek		
	elektrische radiator		
	verdelers vloerverwarming		
	verdelers vloerverwarming met ombouw		

Let op:
kanalen in het zicht ter plaatse van onbenoemde ruimte en techniekruimte

E-installatie

	plafond lichtpunt		enkele wcd tbv. elektrische radiator
	wand lichtpunt		enkele wcd tbv. wasmachine
	enkelpolige schakelaar		enkele wcd tbv. wasdroger
	serie schakelaar		enkele wcd tbv. warmtepomp
	wissel schakelaar		enkele wcd tbv. vloerverdelers
	bel drukker		dubbele wcd in de meterkast
	schel bel		centrale aarding
	enkele wandcontactdoos (wcd)		Co2 aansluiting
	dubbele wandcontactdoos (wcd) hor.		rookmelder plafond/aan pendeel
	dubbele wandcontactdoos (wcd) ver.		buitenlamp
	bedrade aansluitpunt data		
	thermostaat bedraad		
	thermostaat draadloos		

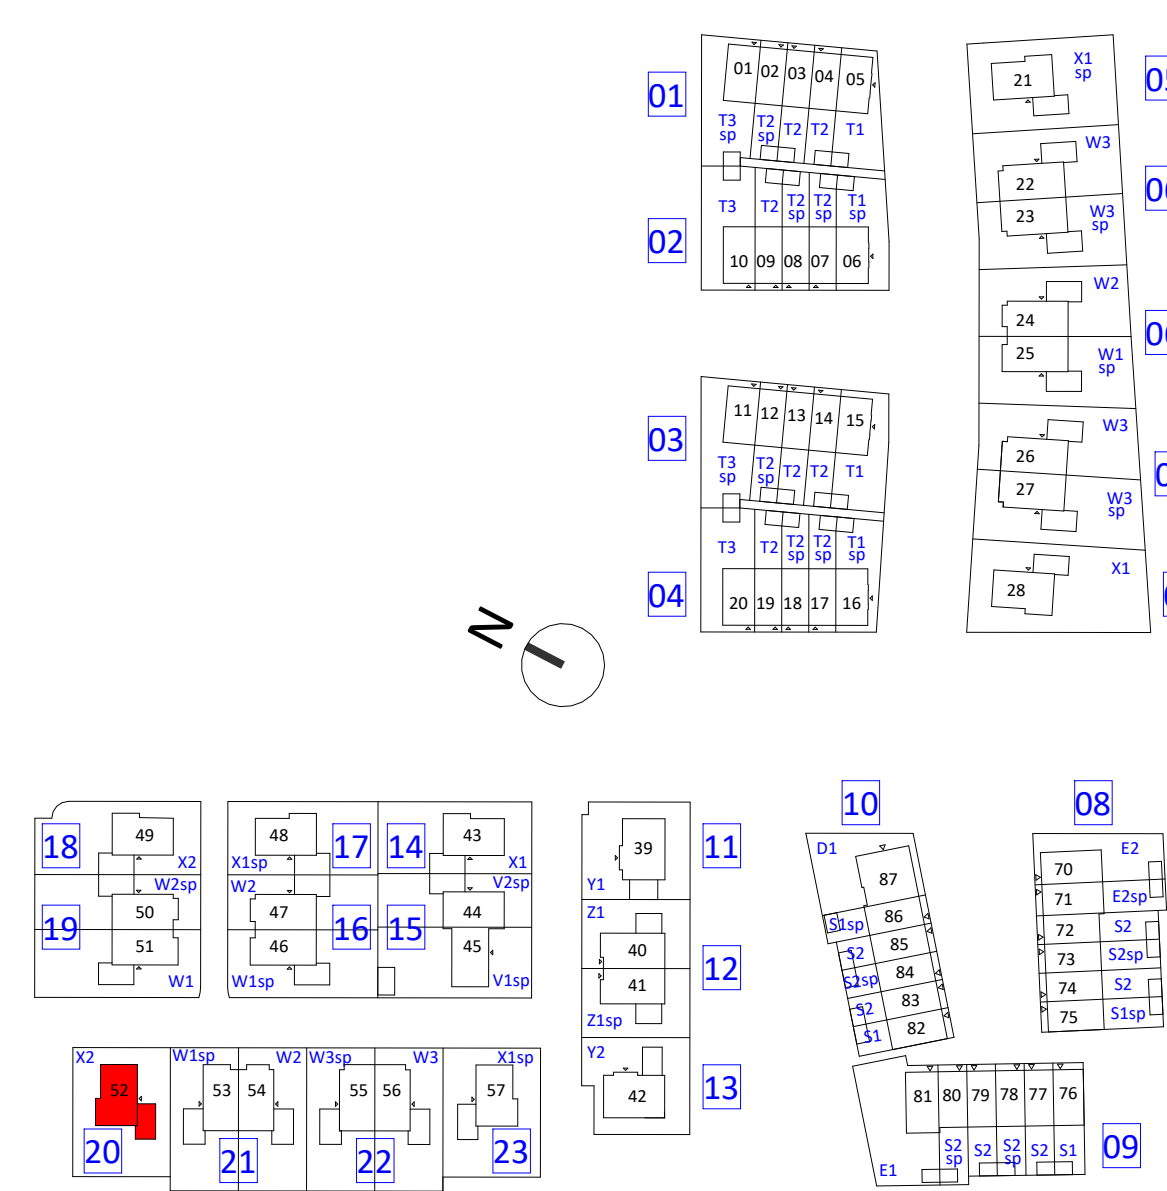

	KBK bouw	Morsweg 1, 1131 PE Volendam (0299) 367.322 info@kbkbouwgroep.nl www.kbkbouwgroep.nl
	opdrachtgever	
	FORMHET B.V.	's-Gravenzandseweg 2, 2291 PE Wateringen +31(0)174 752288 info@formhet.nl www.formhet.nl
	engineering	
	project	fase Verkoop bouwdeel
	Valkenweide fase 1 Montfoort	status
	onderdeel	getekend schaal formaat
	Blok 20	FORMHET 1:50 A1+
	projectnummer	bladnummer