



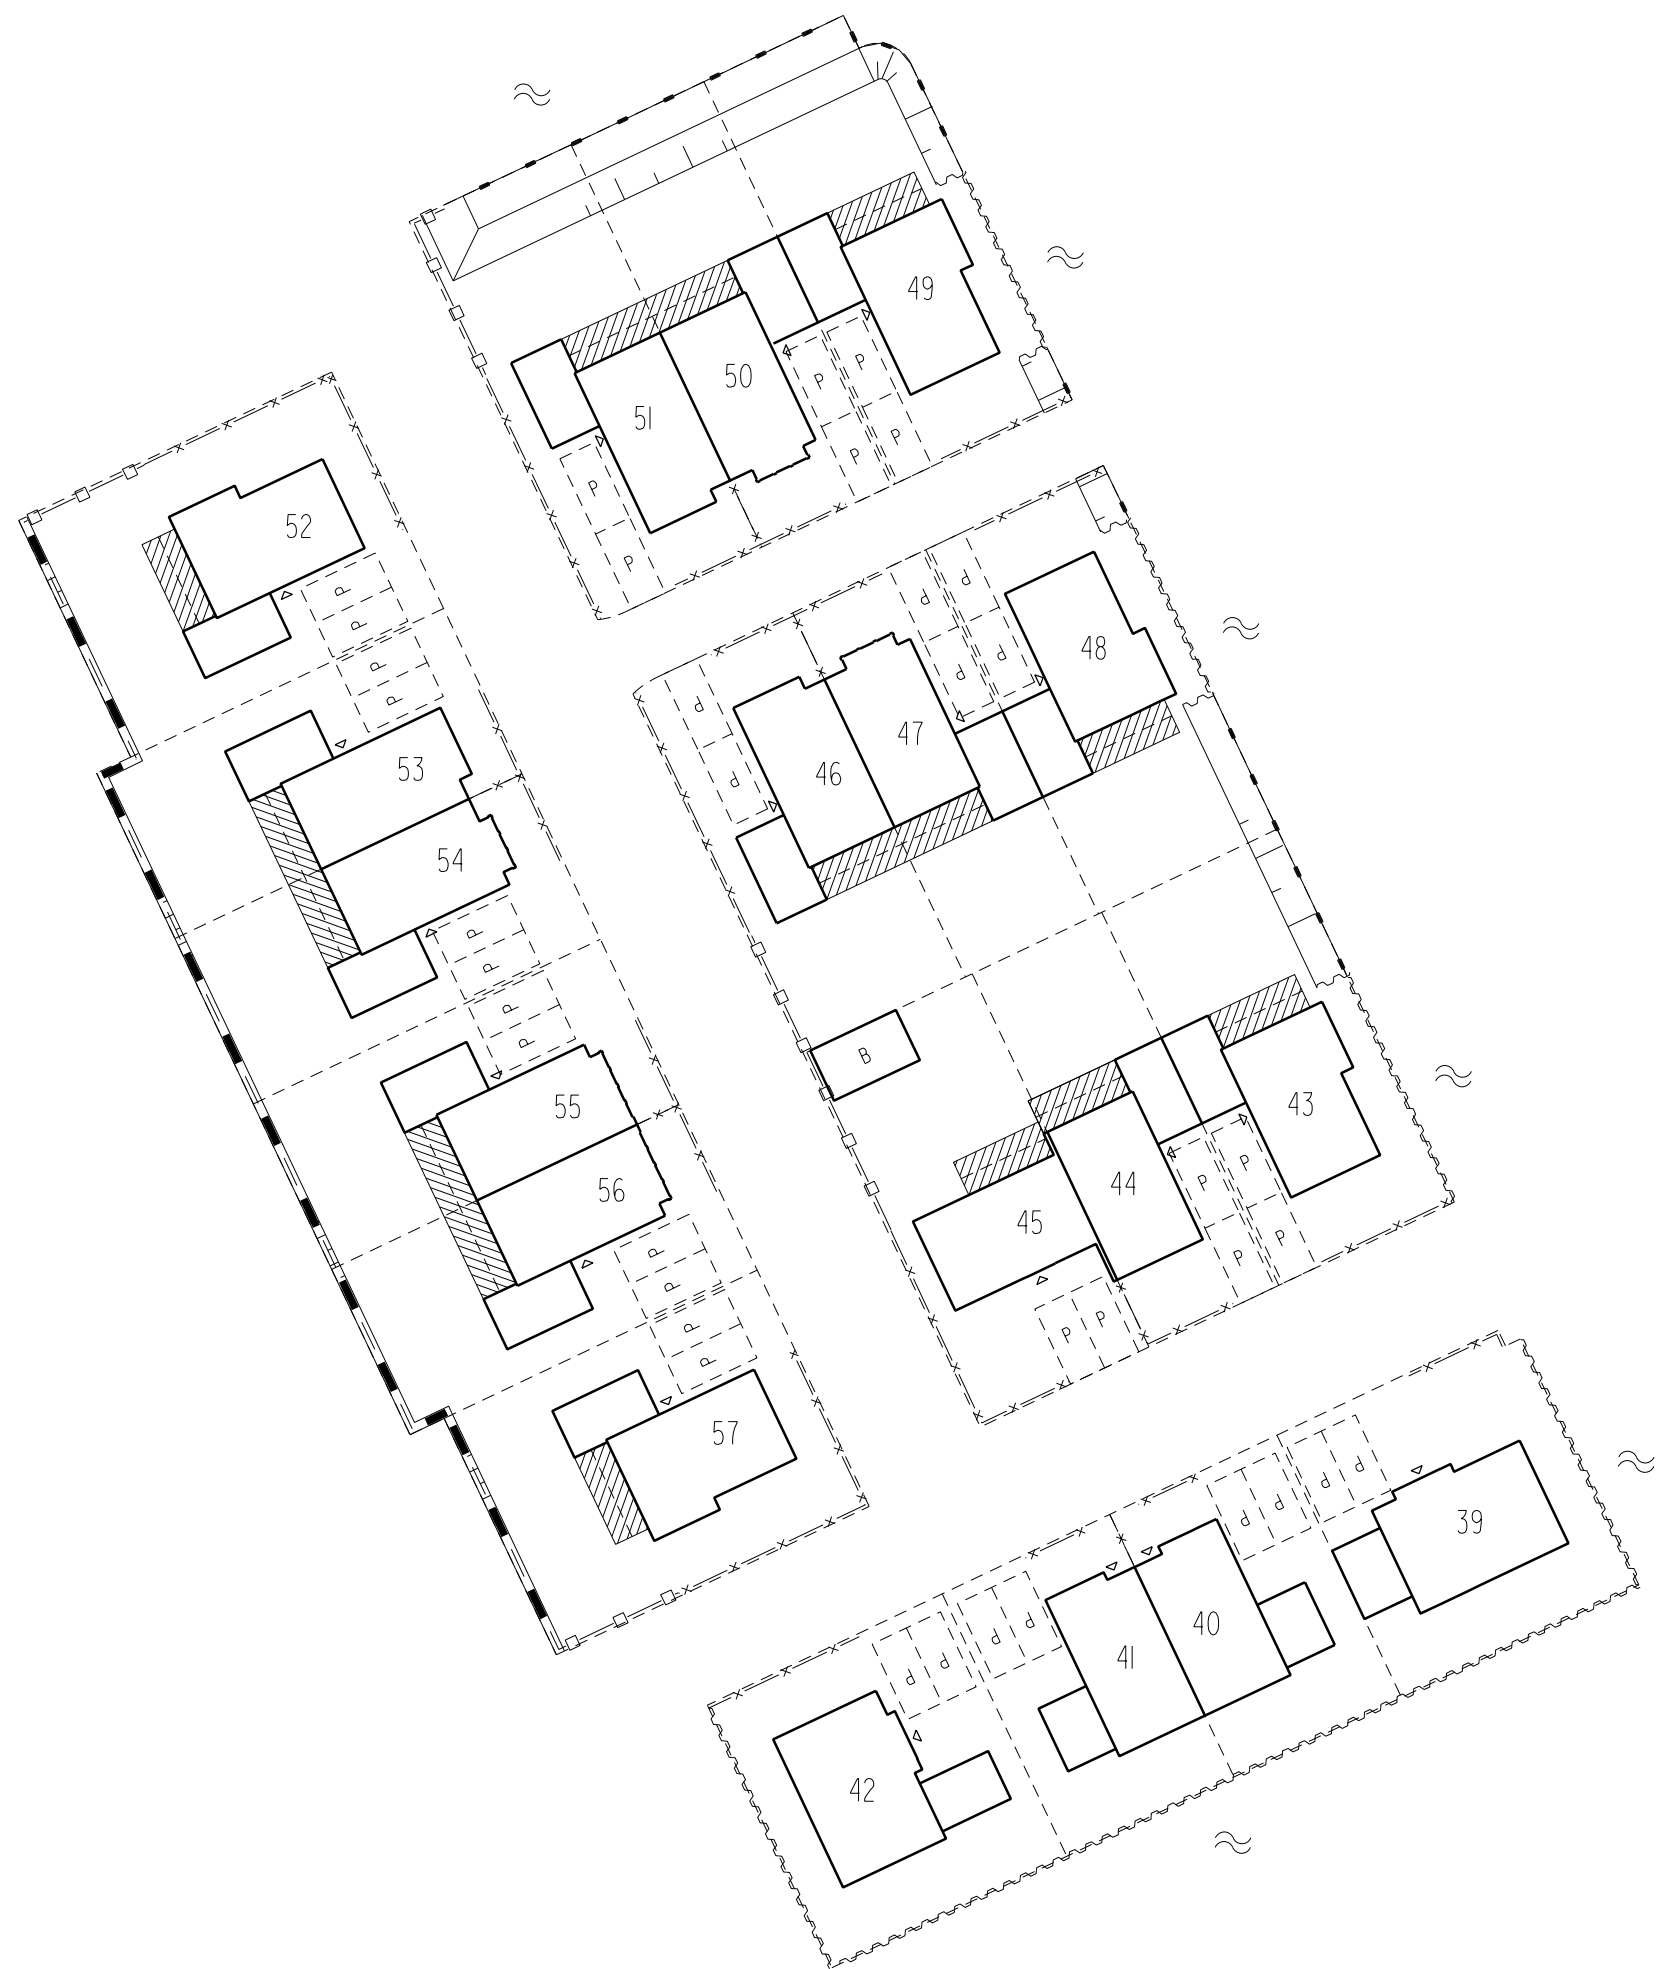

LEGENDA

- Bebouwingsvlak
- Uitbreidingsmogelijkheid
Optie keuze: 1.20m of 2.40m
- Uitbreidingsmogelijkheid
Optie keuze: 1.20m
- Entree woning
- Kadastrale grens
- 226 Bouwnummer
- Berging
- Haag, hoog, ca. 1.80m
- Haag, middenhoog,
ca. 1.50m, in talud met ca.
30cm hoogte verschil
- Haag, laag, ca. 0.80m
- Parkeren privé terrein
- Delftse stoep
- Straatkolk,
locatie en hoeveelheid indicatief
- Talud
- Watersymbool
- Houten beschoeiing, hoogte
bovenzijde ca. 1.30m onder
vloerpeil begane grond
- Houten damwand, hoogte
bovenzijde ca. 0.10m onder
vloerpeil begane grond

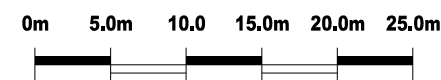

WONINGBOUWLOCATIE
VALKENWEIDE, MONTFOORT
VERKOOPFASE 1A, BOUWNUMMERS 39 T/M 57
SCHAAI: 1:500
DATUM: 15-09-2026
STATUS: DEFINITIEF
TEKENINGNUMMER: W26-40844-16-PO-03