

renvooi

bouwkundig



	metselwerk, dik 100mm		
	houten gevelbekleding		
	isolatie, dik 147/170/190mm		
	kalkzandsteen, dik 100/120/150mm (kwaliteit conform constructeur)		
	prefab beton, dik 150mm (kwaliteit conform constructeur)		
	lichte scheidingwand, dik 70/100mm (gibo, licht o.g.)		
	lichte scheidingwand, dik 70mm (gibo, zwaar o.g.)		
	lichte scheidingwand, dik 70mm (gibo, hydro o.g.)		
	metalstud, dik 100mm		
	wandtegelerwerk		
	kl.	mk	meterkast
	LD	wpu	opstelplaats warmtepomp
	kruipluk	wtw	opstelplaats WTW-unit
	actieve deur	boiler	opstelplaats boiler voorraad vat
	Onbenoemde ruimte als gevolg van krijtstreepmethode, aantal m2 volgens rapportage bouwbesluitberekeningen	wm	opstelplaats wasmachine
		wd	opstelplaats wasdroger

W-installatie

	ventilatie toevoer (wand- of plafond ventiel)		hwa
	ventilatie afvoer (wand- of plafond ventiel)		leidingschacht
	hangend toilet		
	wastafel		
	fontein		
	douchehoek		
	elektrische radiator		
	verdelers vloerverwarming		
	verdelers vloerverwarming met ombouw		

E-installatie

	plafond lichtpunt		enkele wcd tbv. elektrische radiator
	wand lichtpunt		enkele wcd tbv. wasmachine
	enkelpolige schakelaar		enkele wcd tbv. wasdroger
	serie schakelaar		enkele wcd tbv. warmtepomp
	wissel schakelaar		enkele wcd tbv. vloerverdelers
	bel drukker		dubbele wcd in de meterkast
	schel bel		centrale aarding
	enkele wandcontactdoos (wcd)		Co2 aansluiting
	dubbele wandcontactdoos (wcd) hor.		rookmelder plafond/aan pendel
	dubbele wandcontactdoos (wcd) ver.		buitenlamp
	bedrade aansluitpunt data		
	thermostaat bedraad		
	thermostaat draadloos		

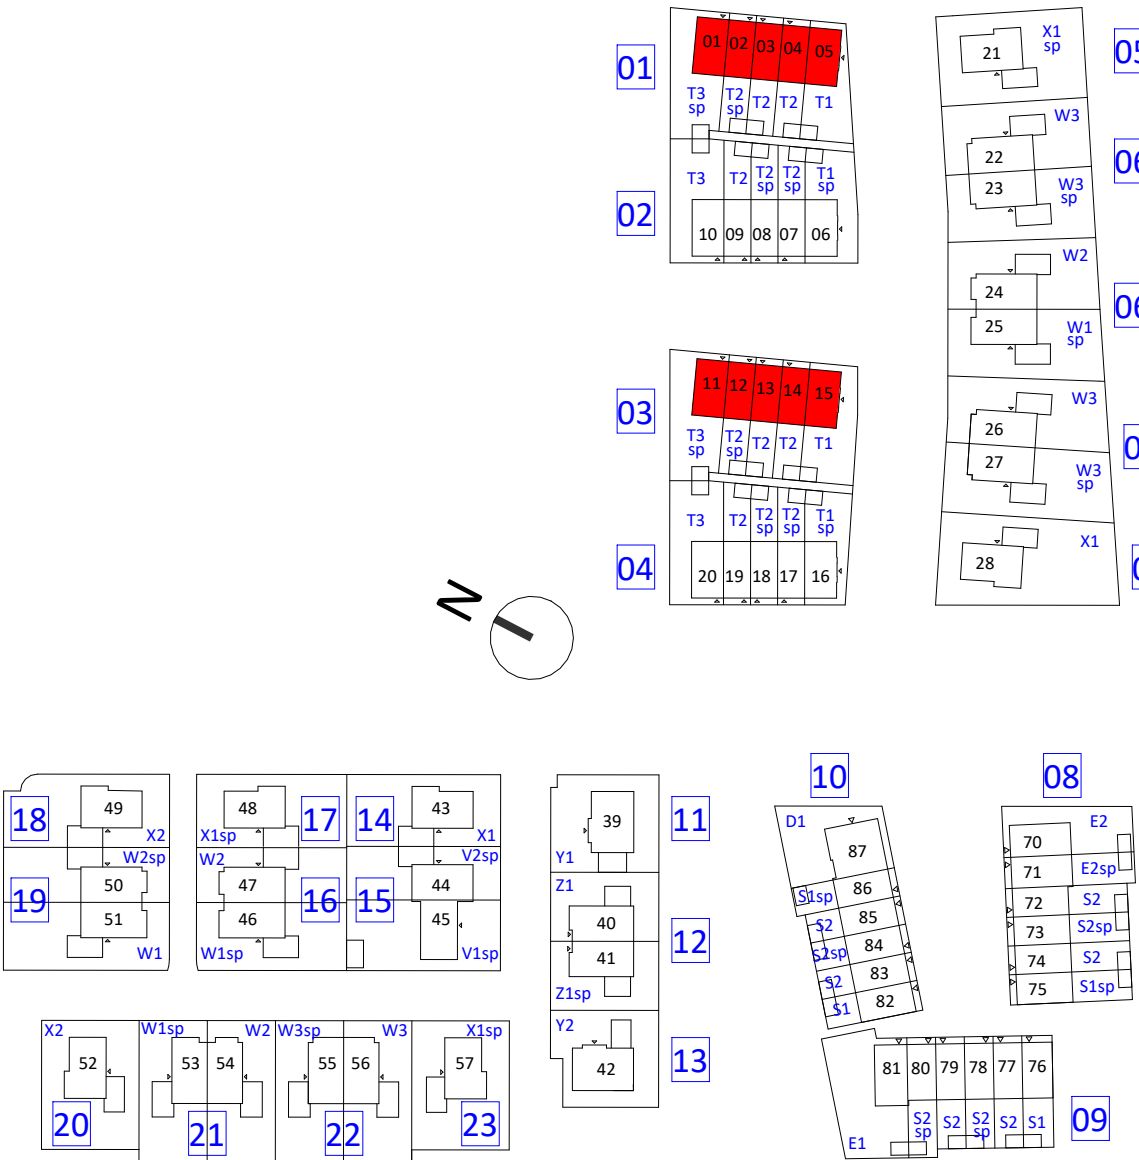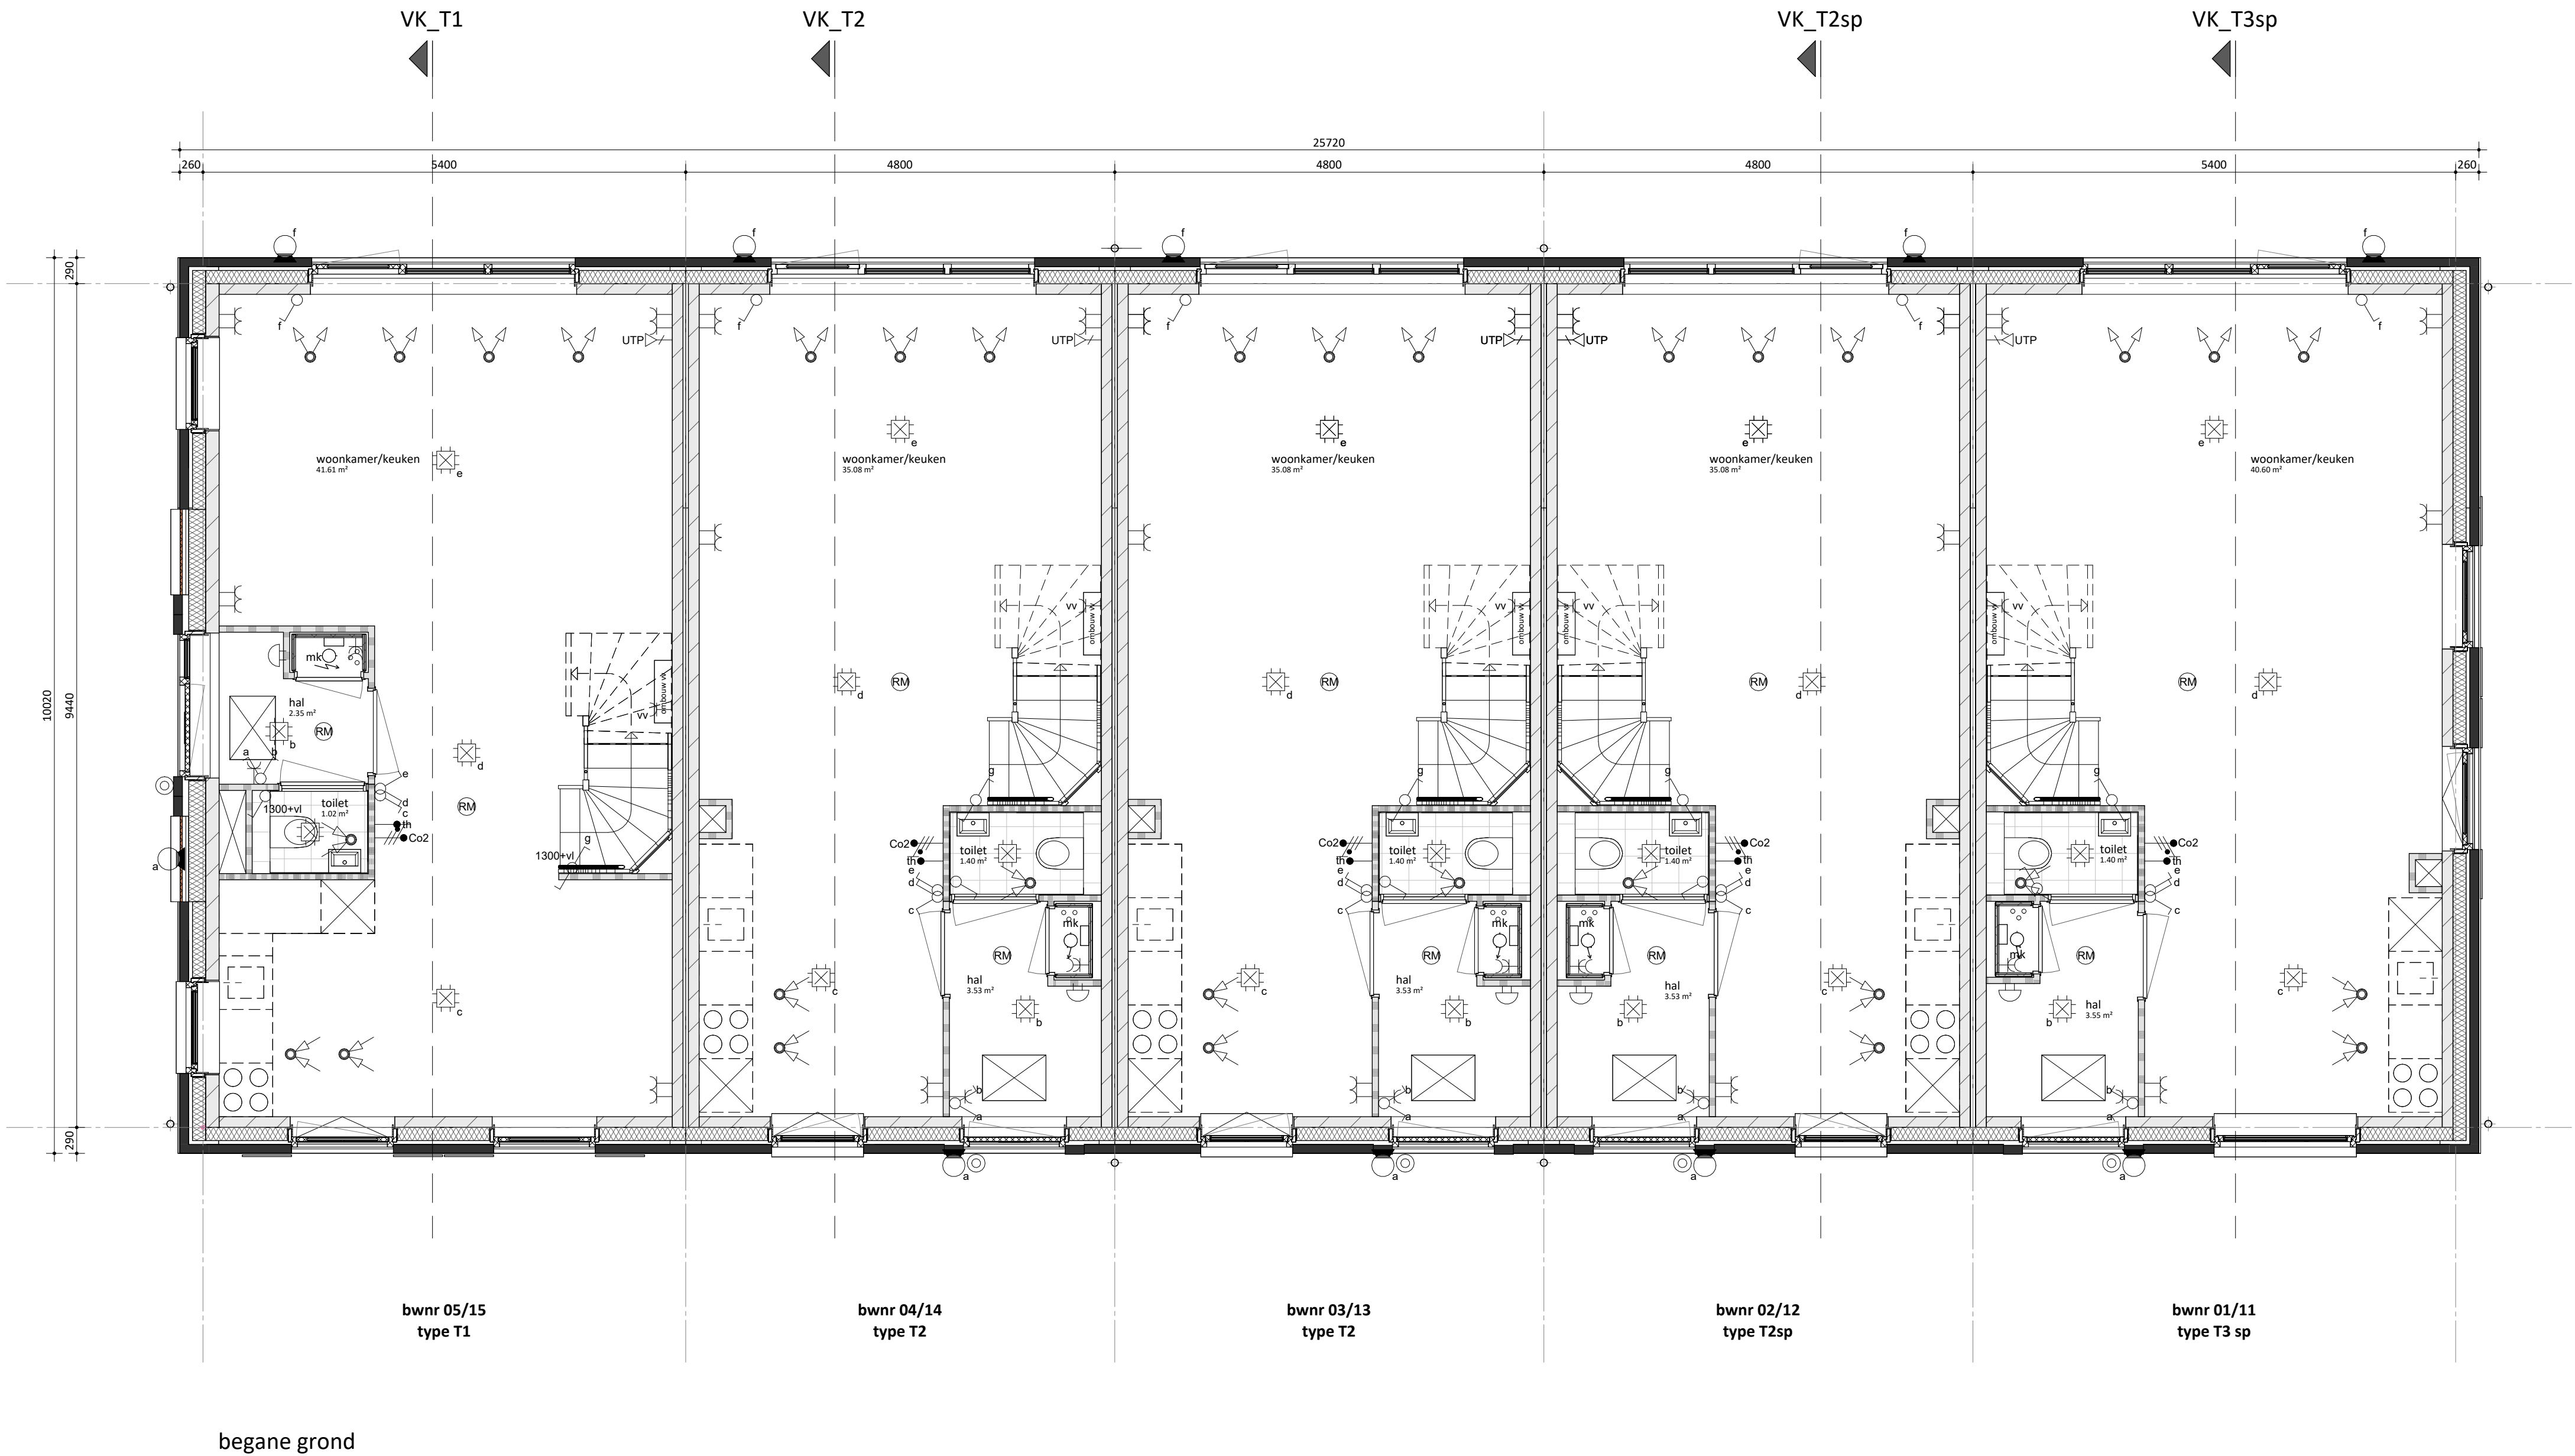

FORMHET

Valkenweide fase 1
Montfoort

begane grond Blok 1 en 3

datum 02-09-2026

KBK bouw

opdrachtgever

FORMHET B.V.

project

Valkenweide fase 1
Montfoort

onderdeel

begane grond Blok 1 en 3

projectnummer

Morseweg 1, 1131 PE Volendam
(0299) 367 322
info@kbkbouwgroep.nl
www.kbkbouwgroep.nl

's-Gravenzandweg 2, 2291 PE Wateringen
+31(0)174 752288
info@formhet.nl
www.formhet.nl

fase Verkoop bouwdeel

status

getekend schaal formaat

FORMHET 1:50 A1

bladnummer

P26518

VK-101.0

file P26518_FRM_BWK_R26.rvt

fase onderdeel wijziging