

bouwkundig


	metsewerk, dik 100mm		alle trappen:
	houten geveelbekleding		optrede = 185mm
	isolatie, dik 147/170/190mm		aantrede = 220mm
	kalkeandsteen, dik 100/120/150mm (kwaliteit conform constructeur)		
	prefab beton, dik 150mm (kwaliteit conform constructeur)		
	lichte scheidingswand, dik 70/100mm (gibo, licht o.g.)		
	lichte scheidingswand, dik 70mm (gibo, zwaar o.g.)		
	lichte scheidingswand, dik 70mm (gibo, hydro o.g.)		
	metastud, dik 100mm		
	wandtegels	mk	meterkast
kl.	kruipruimte	wpu	opstelplaats warmtepomp
LD	actieve deur	wtw	opstelplaats WTW-unit
	Onbenoemde ruimte als gevolg van krijtstreepmethode, aantal m2 volgens rapportage bouwbesluitberekeningen	boiler	opstelplaats boiler voorraad vat
		wm	opstelplaats wasmachine
		wd	opstelplaats wasdroger

W-installatie


	ventilatie toevoer (wand- of plafond ventiel)		hwa
	ventilatie afvoer (wand- of plafond ventiel)		leidingschacht
	hangend toilet		
	wastafel		
	fontein		
	douchehoek		
	elektrische radiator		
	verdeler vloerverwarming		
	verdeler vloerverwarming met ombouw		

E-installatie

	plafond lichtpunt		enkele wcd tbv. elektrische radiator
	wand lichtpunt		enkele wcd tbv. wasmachine
	enkelpolige schakelaar		enkele wcd tbv. wasdroger
	serie schakelaar		enkele wcd tbv. warmtepomp
	wissel schakelaar		enkele wcd tbv. vloerverwelder
	bel drukker		dubbele wcd in de meterkast
	schei' bel		centrale aarding
	enkele wandcontactdoos (wcd)		Co2 aansluiting
	dubbele wandcontactdoos (wcd) hor.		rookmelder plafond/aan pendel
	dubbele wandcontactdoos (wcd) ver.		buitenlamp
	bedrade aansluitpunt data		
	thermostaat bedraad		
	thermostaat draadloos		

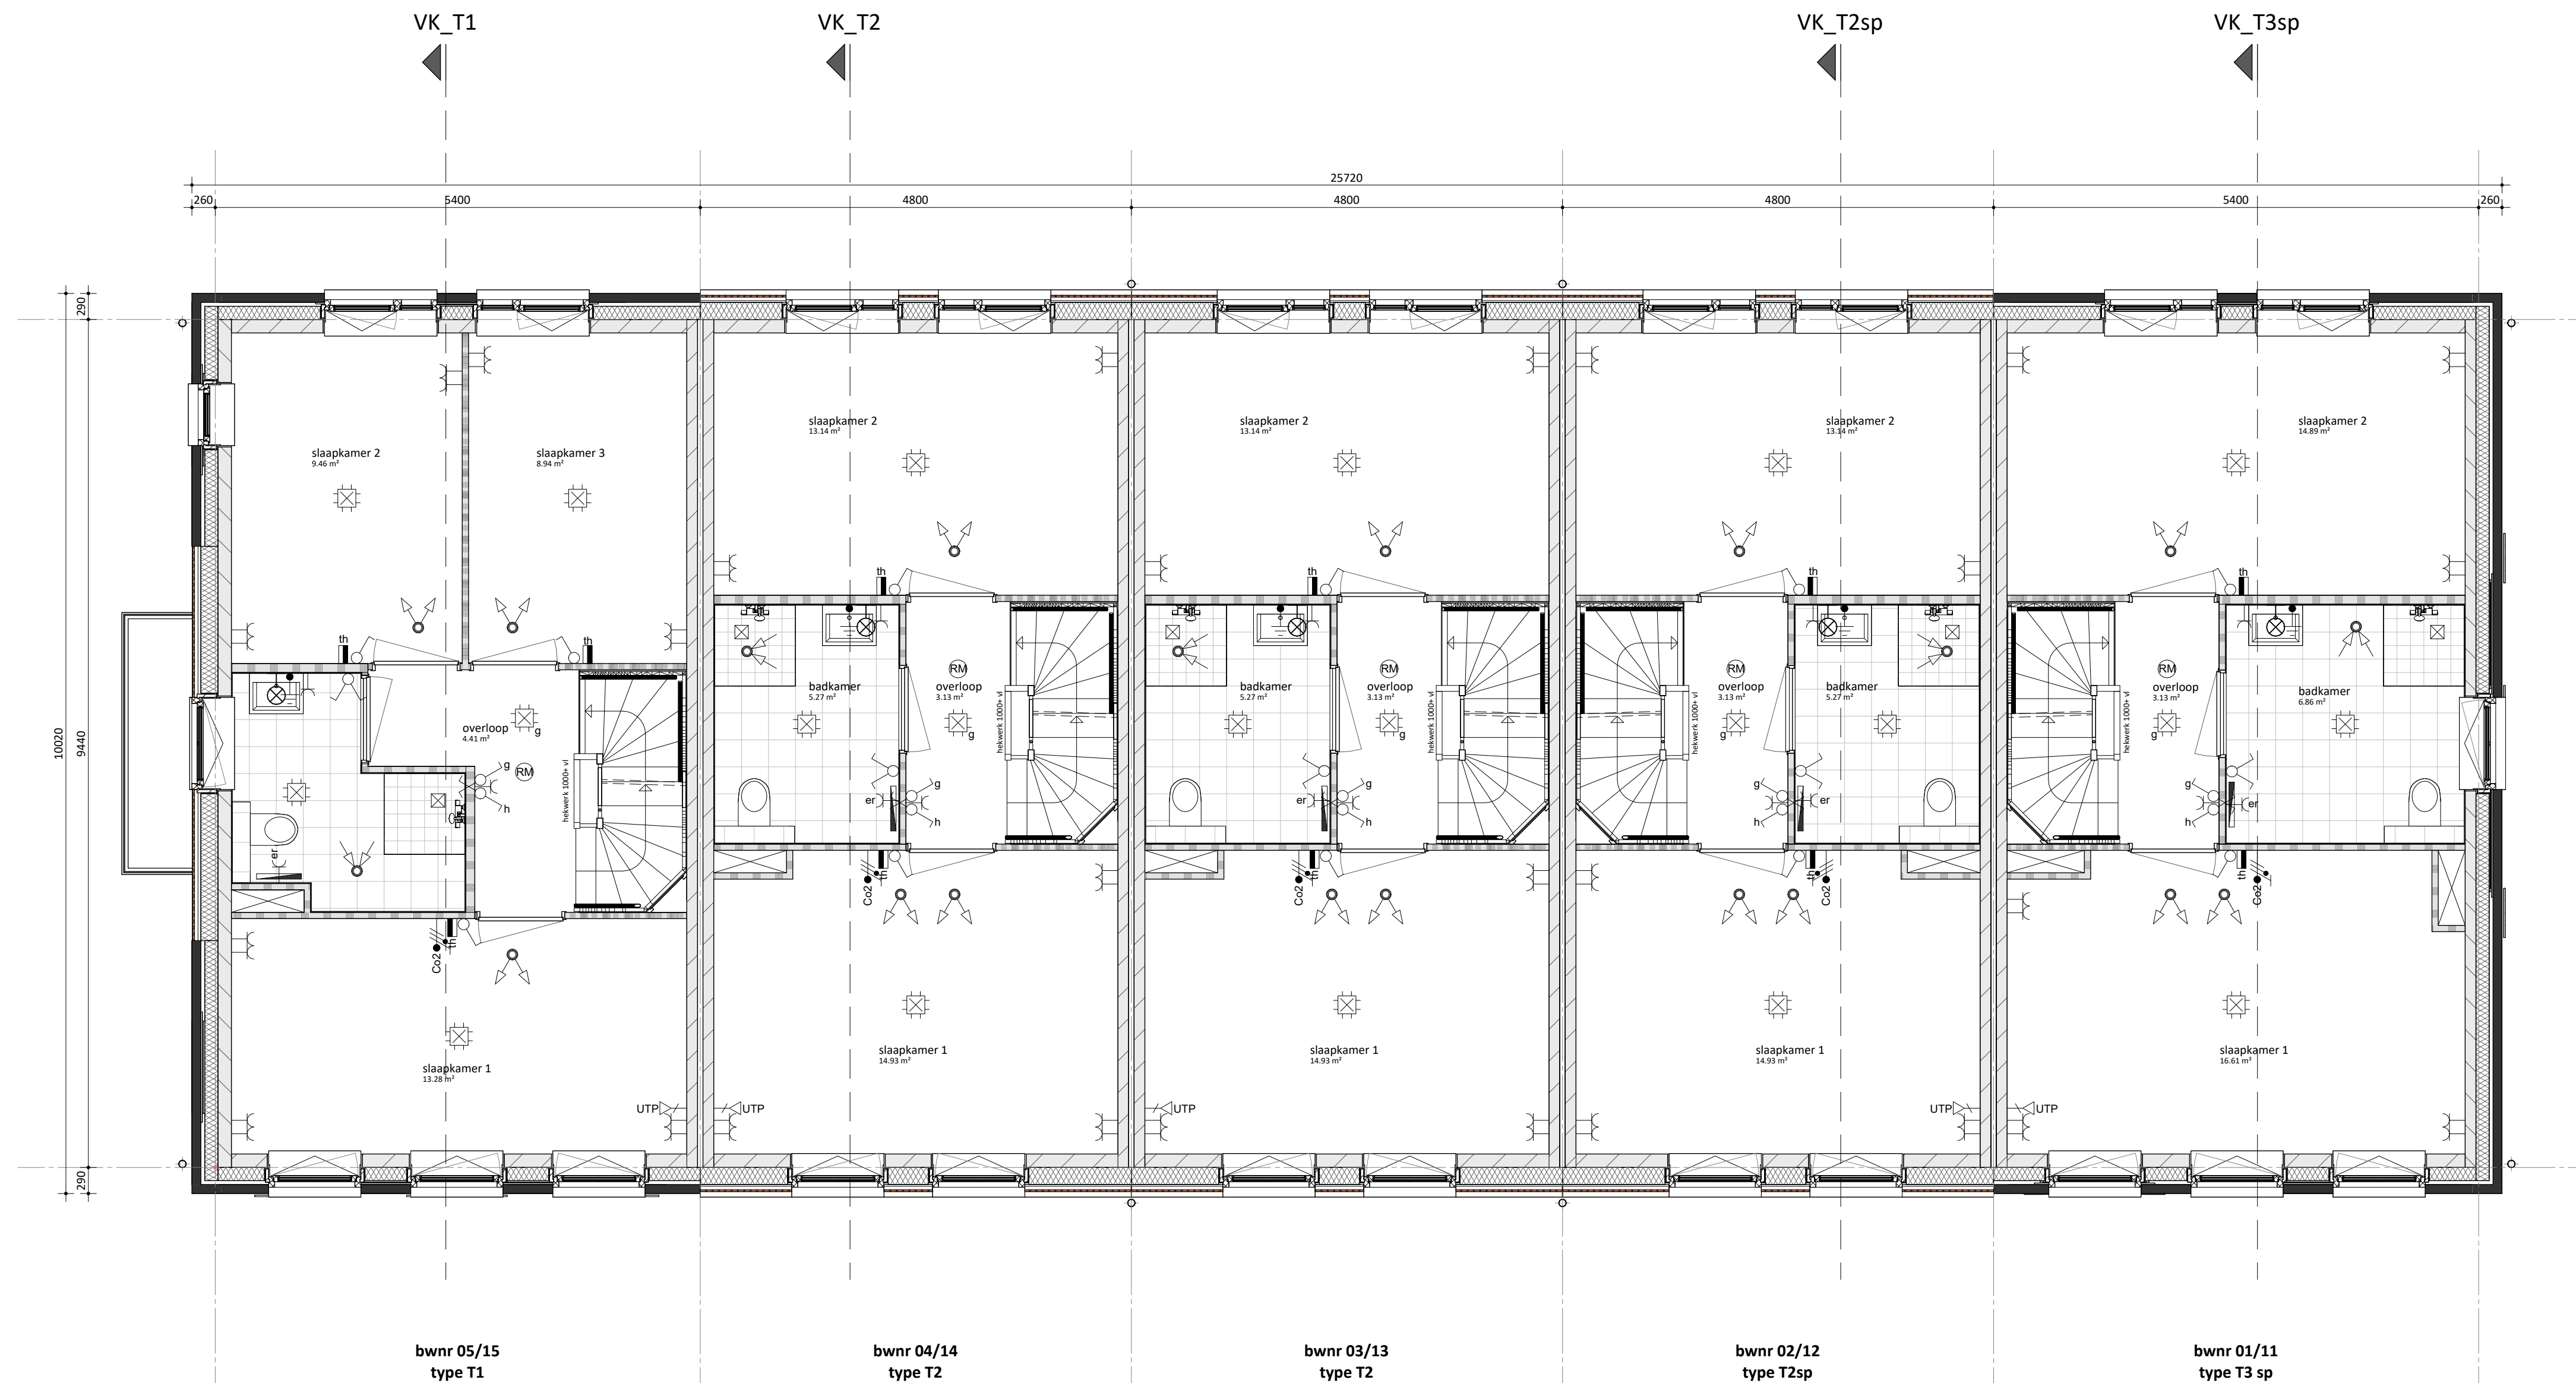

eerste verdieping

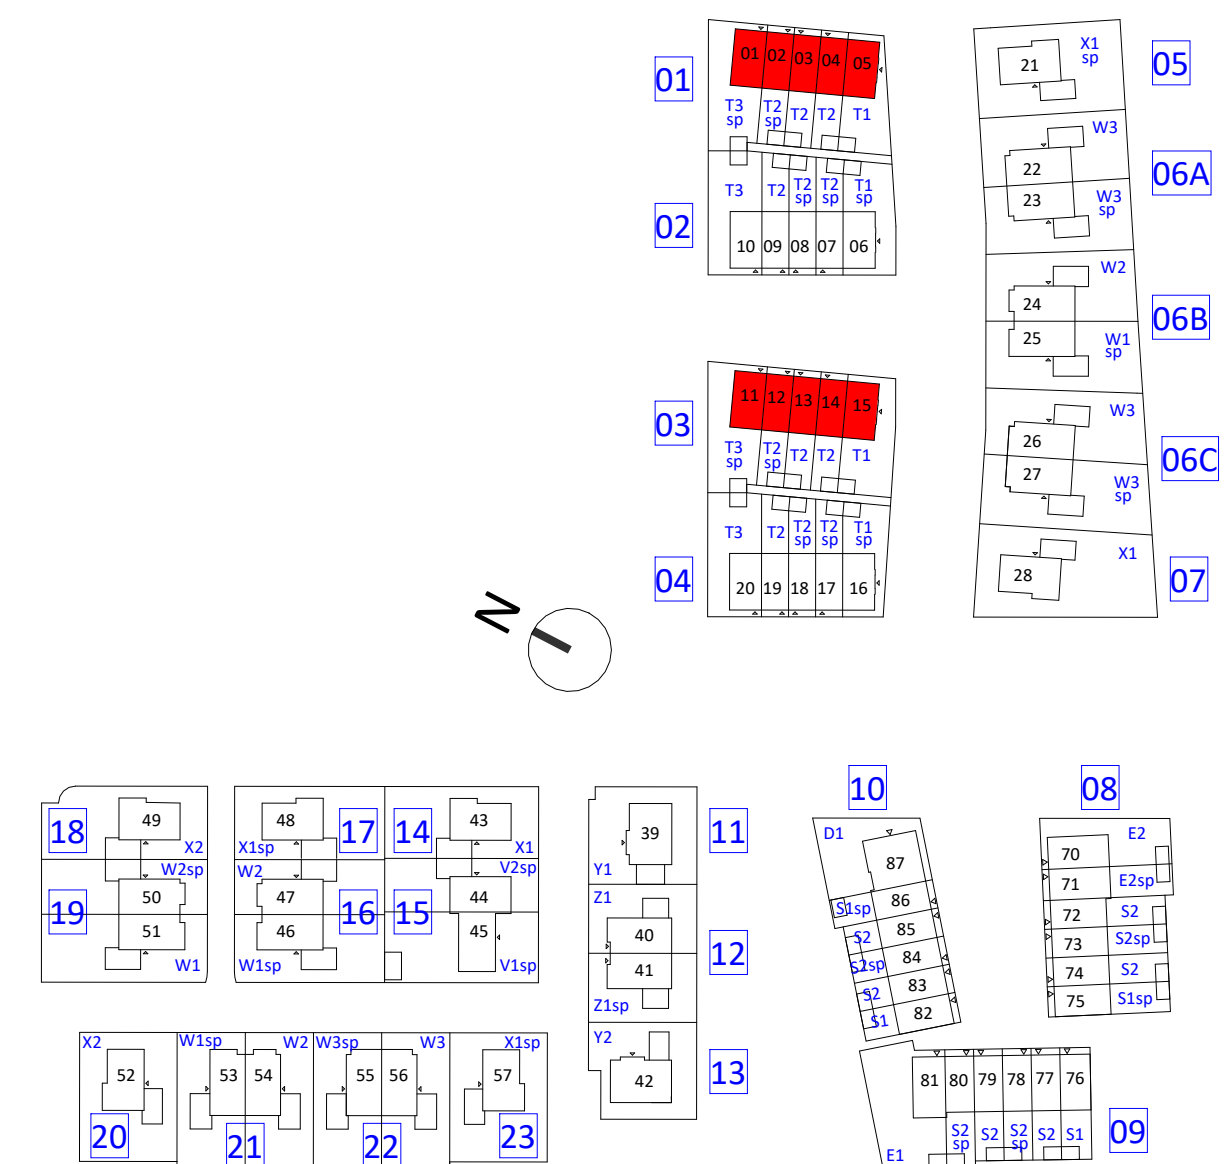

FORMHET

KBK bouw

opdrachtgever

FORMHET B.V.
engineering

Morseweg 1, 1131 PE Volendam
(0299) 367 322
info@kbkbouwgroep.nl
www.kbkbouwgroep.nl

's-Gravenzandseweg 2, 2291 PE Wateringen
+31(0)174 752288
info@formhet.nl
www.formhet.nl

project	fase	Verkoop	bouwdeel
Valkenweide fase 1 Montfoort	status		
onderdeel	getekend	schaal	formaat
eerste verdieping Blok 1 en 3	FORMHET	1:50	A1

datum 02-09-2026

projectnumme

P26518

VK-101.1