

renvooi

bouwkundig


	metselwerk, dik 100mm	alle trappen: optrede = 185mm aanrede = 220mm
	houten gevelbekleding	
	isolatie, dik 147/170/190mm	
	kalkzandsteen, dik 100/120/150mm (kwaliteit conform constructeur)	
	prefab beton, dik 150mm (kwaliteit conform constructeur)	
	lichte scheidingswand, dik 70/100mm (gibo, licht o.g.)	
	lichte scheidingswand, dik 70mm (gibo, zwaar o.g.)	
	lichte scheidingswand, dik 70mm (gibo, hydro o.g.)	
	metalstud, dik 100mm	
	wandtegels	mk meterkast
	kl.	wpu opstelplaats warmtepomp
	LD	wtw opstelplaats WTW-unit
	Onbenoemde ruimte als gevolg van krijtstreepmethode, aantal m2 volgens rapportage bouwbesluitberekeningen	boiler opstelplaats boiler voorraad vat
		wm opstelplaats wasmachine
		wd opstelplaats wasdroger

W-installatie


	ventilatie toevoer (wand- of plafond ventiel)		hwa
	ventilatie afvoer (wand- of plafond ventiel)		leidingschacht
	hangend toilet		
	wastafel		Let op: kanalen in het zicht ter plaatse van onbenoemde ruimte en techniekruimte
	fontein		
	douchehoek		
	elektrische radiator		
	verdelers vloerverwarming		
	verdelers vloerverwarming met ombouw		

E-installatie

	plafond lichtpunt		enkele wcd tbv. elektrische radiator
	wand lichtpunt		enkele wcd tbv. wasmachine
	enkelpolige schakelaar		enkele wcd tbv. wasdroger
	serie schakelaar		enkele wcd tbv. warmtepomp
	wissel schakelaar		enkele wcd tbv. vloerverdelers
	bel drukker		dubbele wcd in de meterkast
	schel bel		centrale aarding
	enkele wandcontactdoos (wcd)		Co2 aansluiting
	dubbele wandcontactdoos (wcd) hor.		rookmelder plafond/aan pendeel
	dubbele wandcontactdoos (wcd) ver.		buitenlamp
	bedrade aansluitpunt data		
	thermostaat bedraad		
	thermostaat draadloos		

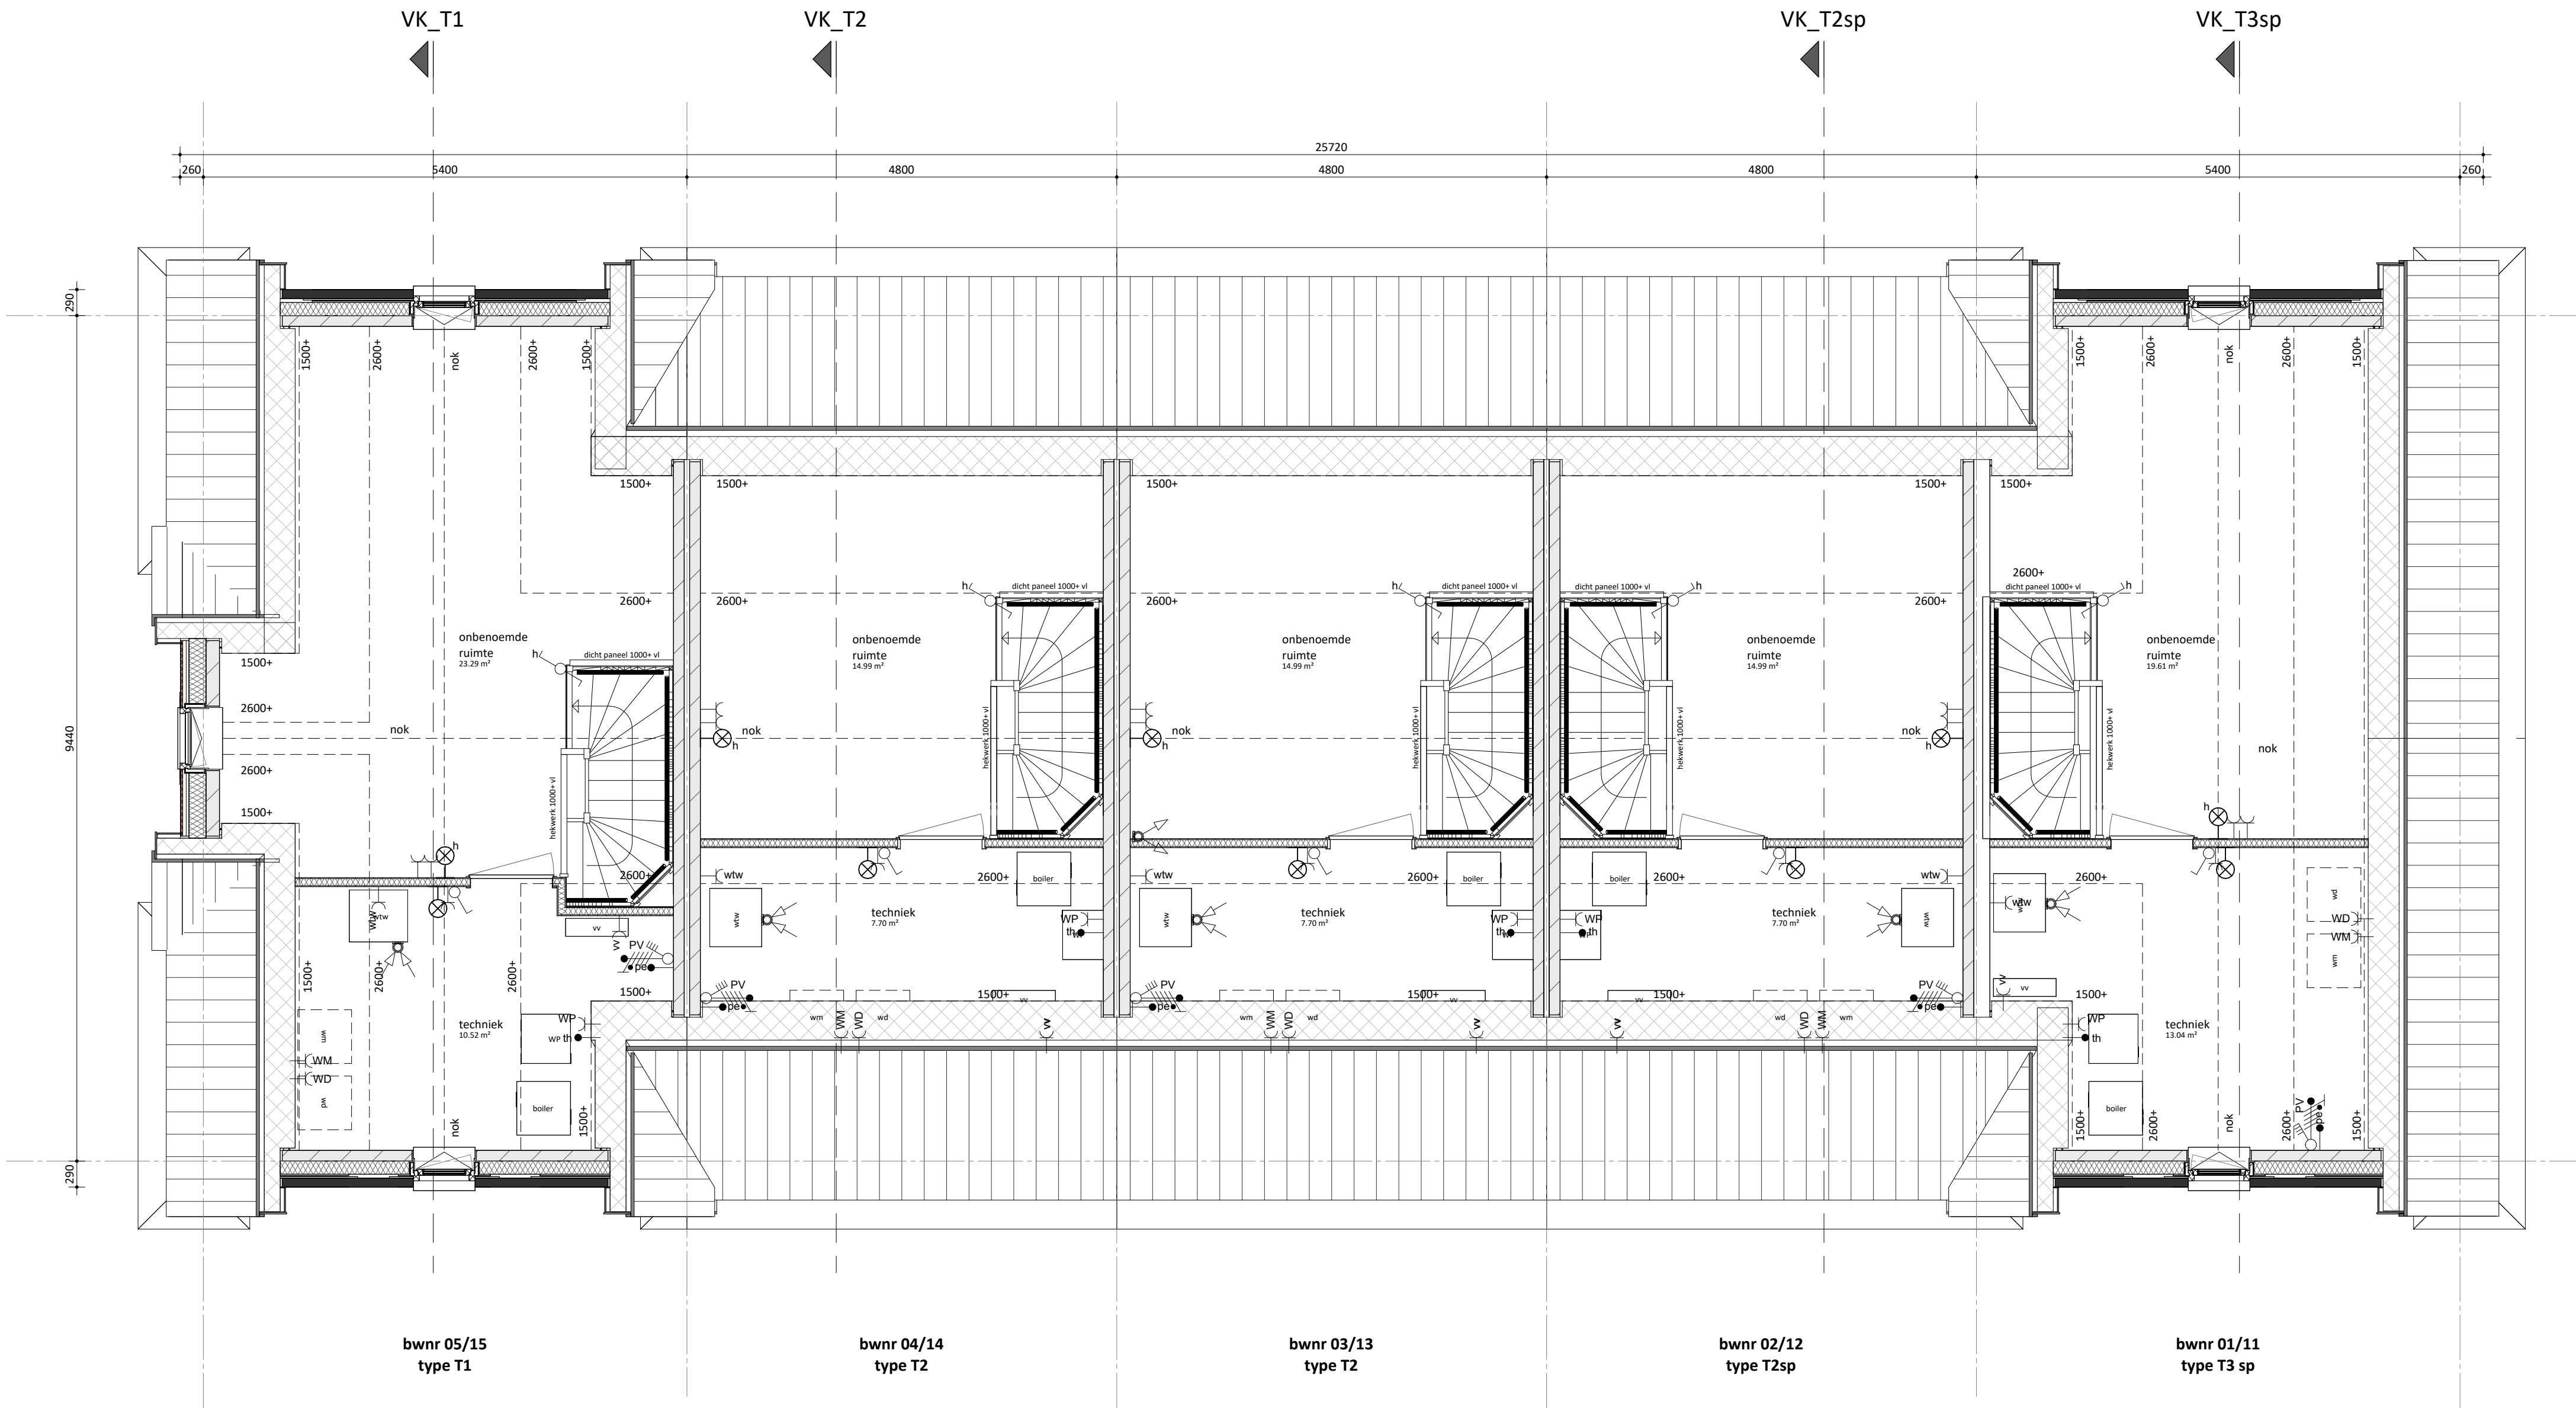

tweede verdieping

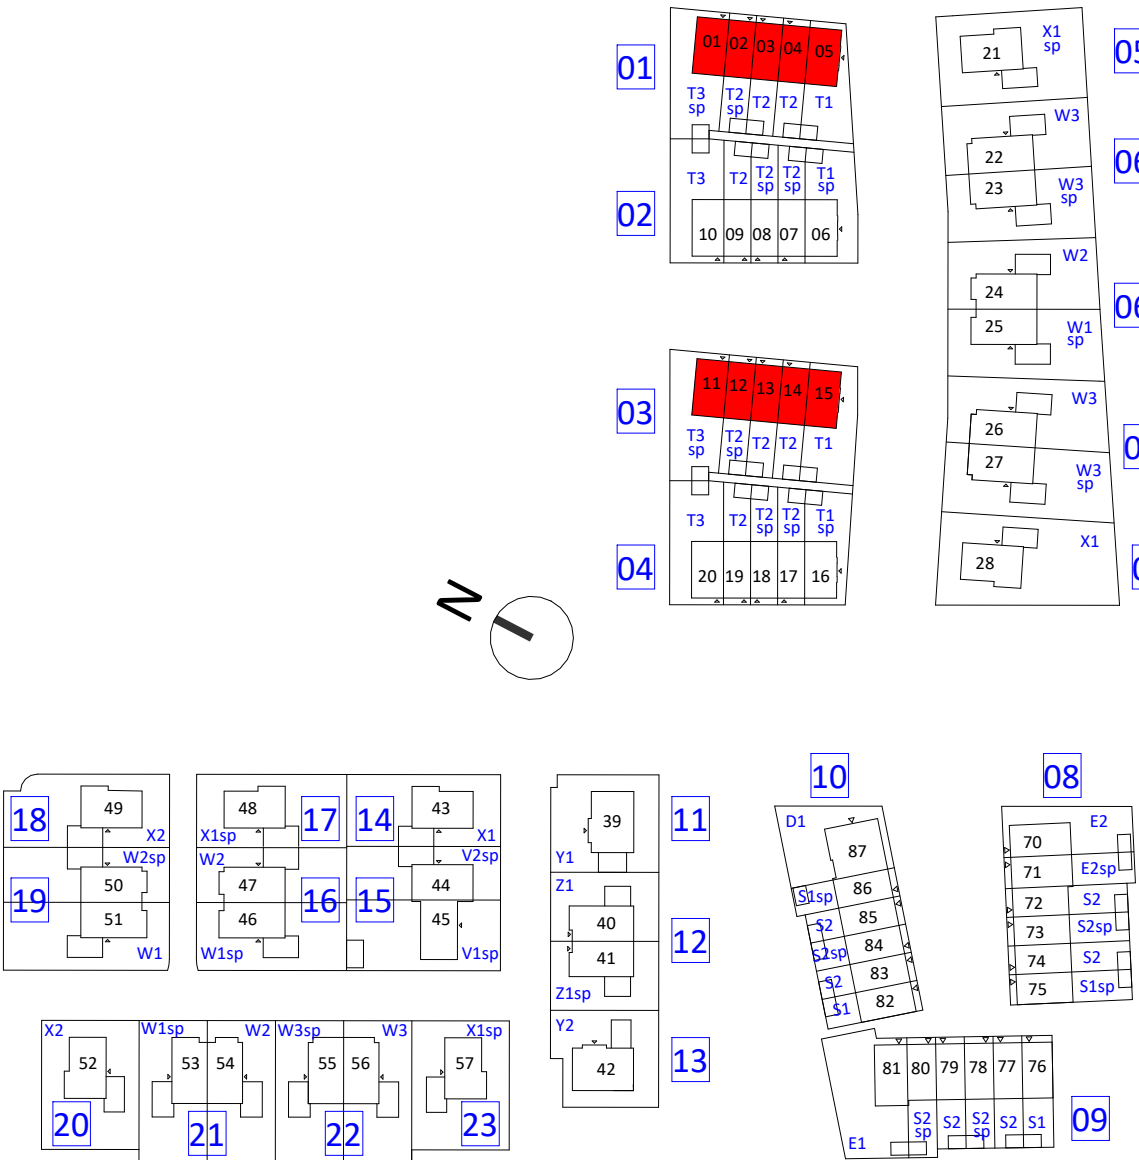

FORMHET

project
Valkenweide fase 1
Montfoort
onderdeel
tweede verdieping Blok 1 en 3

datum 02-09-2026

KBK bouw

opdrachtgever

FORMHET B.V.

engineering

Morseweg 1, 1131 PE Volendam
(0299) 367 322
info@kbkbouwgroep.nl
www.kbkbouwgroep.nl

's-Gravenzandseweg 2, 2291 PE Wateringen
+31(0)174 752288
info@formhet.nl
www.formhet.nl

fase Verkoop bouwdeel
status
getekend schaal formaat
FORMHET 1:50 A1

projectnummer

bladnummer

P26518

VK-101.2

file P26518_FRM_BWK_R26.rvt

fase onderdeel wijziging