

bouwkundig

bouwkundig


	metsewerk, dik 100mm		alle trappen:
	houten geveelbekleding		optrede = 185mm
	isolatie, dik 147/170/190mm		aantrede = 220mm
	kalkeandsteen, dik 100/120/150mm (kwaliteit conform constructeur)		
	prefab beton, dik 150mm (kwaliteit conform constructeur)		
	lichte scheidingswand, dik 70/100mm (gibo, licht o.g.)		
	lichte scheidingswand, dik 70mm (gibo, zwaar o.g.)		
	lichte scheidingswand, dik 70mm (gibo, hydro o.g.)		
	metalstut, dik 100mm		
	wandtegelswerk	mk	meterkast
kl.	kruipruik	wpu	opstelplaats warmtepomp
LD	actieve deur	wtw	opstelplaats WTW-unit
		boiler	opstelplaats boiler voorraad vat
		wm	opstelplaats wasmachine
		wd	opstelplaats wasdroger
	Onbenoemde ruimte als gevolg van krijtstreepmethode, aantal m2 volgens rapportage bouwbesluitberekeningen		

W-installatie

	ventilatie toevoer (wand- of plafond ventiel)		hwa
	ventilatie afvoer (wand- of plafond ventiel)		leidingsschacht
	hangend toilet		
	wastafel		
	fontein		
	douchehoek		
	elektrische radiator		
	verdelers vloerverwarming		
	verdelers vloerverwarming met ombouw		

E-installatie

	plafond lichtpunt		enkele wcd tbv. elektrische radiator
	wand lichtpunt		enkele wcd tbv. wasmachine
	enkelpolige schakelaar		enkele wcd tbv. wasdroger
	serie schakelaar		enkele wcd tbv. warmtepomp
	wissel schakelaar		enkele wcd tbv. vloerverwelder
	bel drukker		dubbele wcd in de meterkast
	schei' bel		centrale aarding
	enkele wandcontactdoos (wcd)		Co2 aansluiting
	dubbele wandcontactdoos (wcd) hor.		rookmelder plafond/aan pendel
	dubbele wandcontactdoos (wcd) ver.		buitenlamp
	bedrade aansluitpunt data		
	thermostaat bedraad		
	thermostaat draadloos		

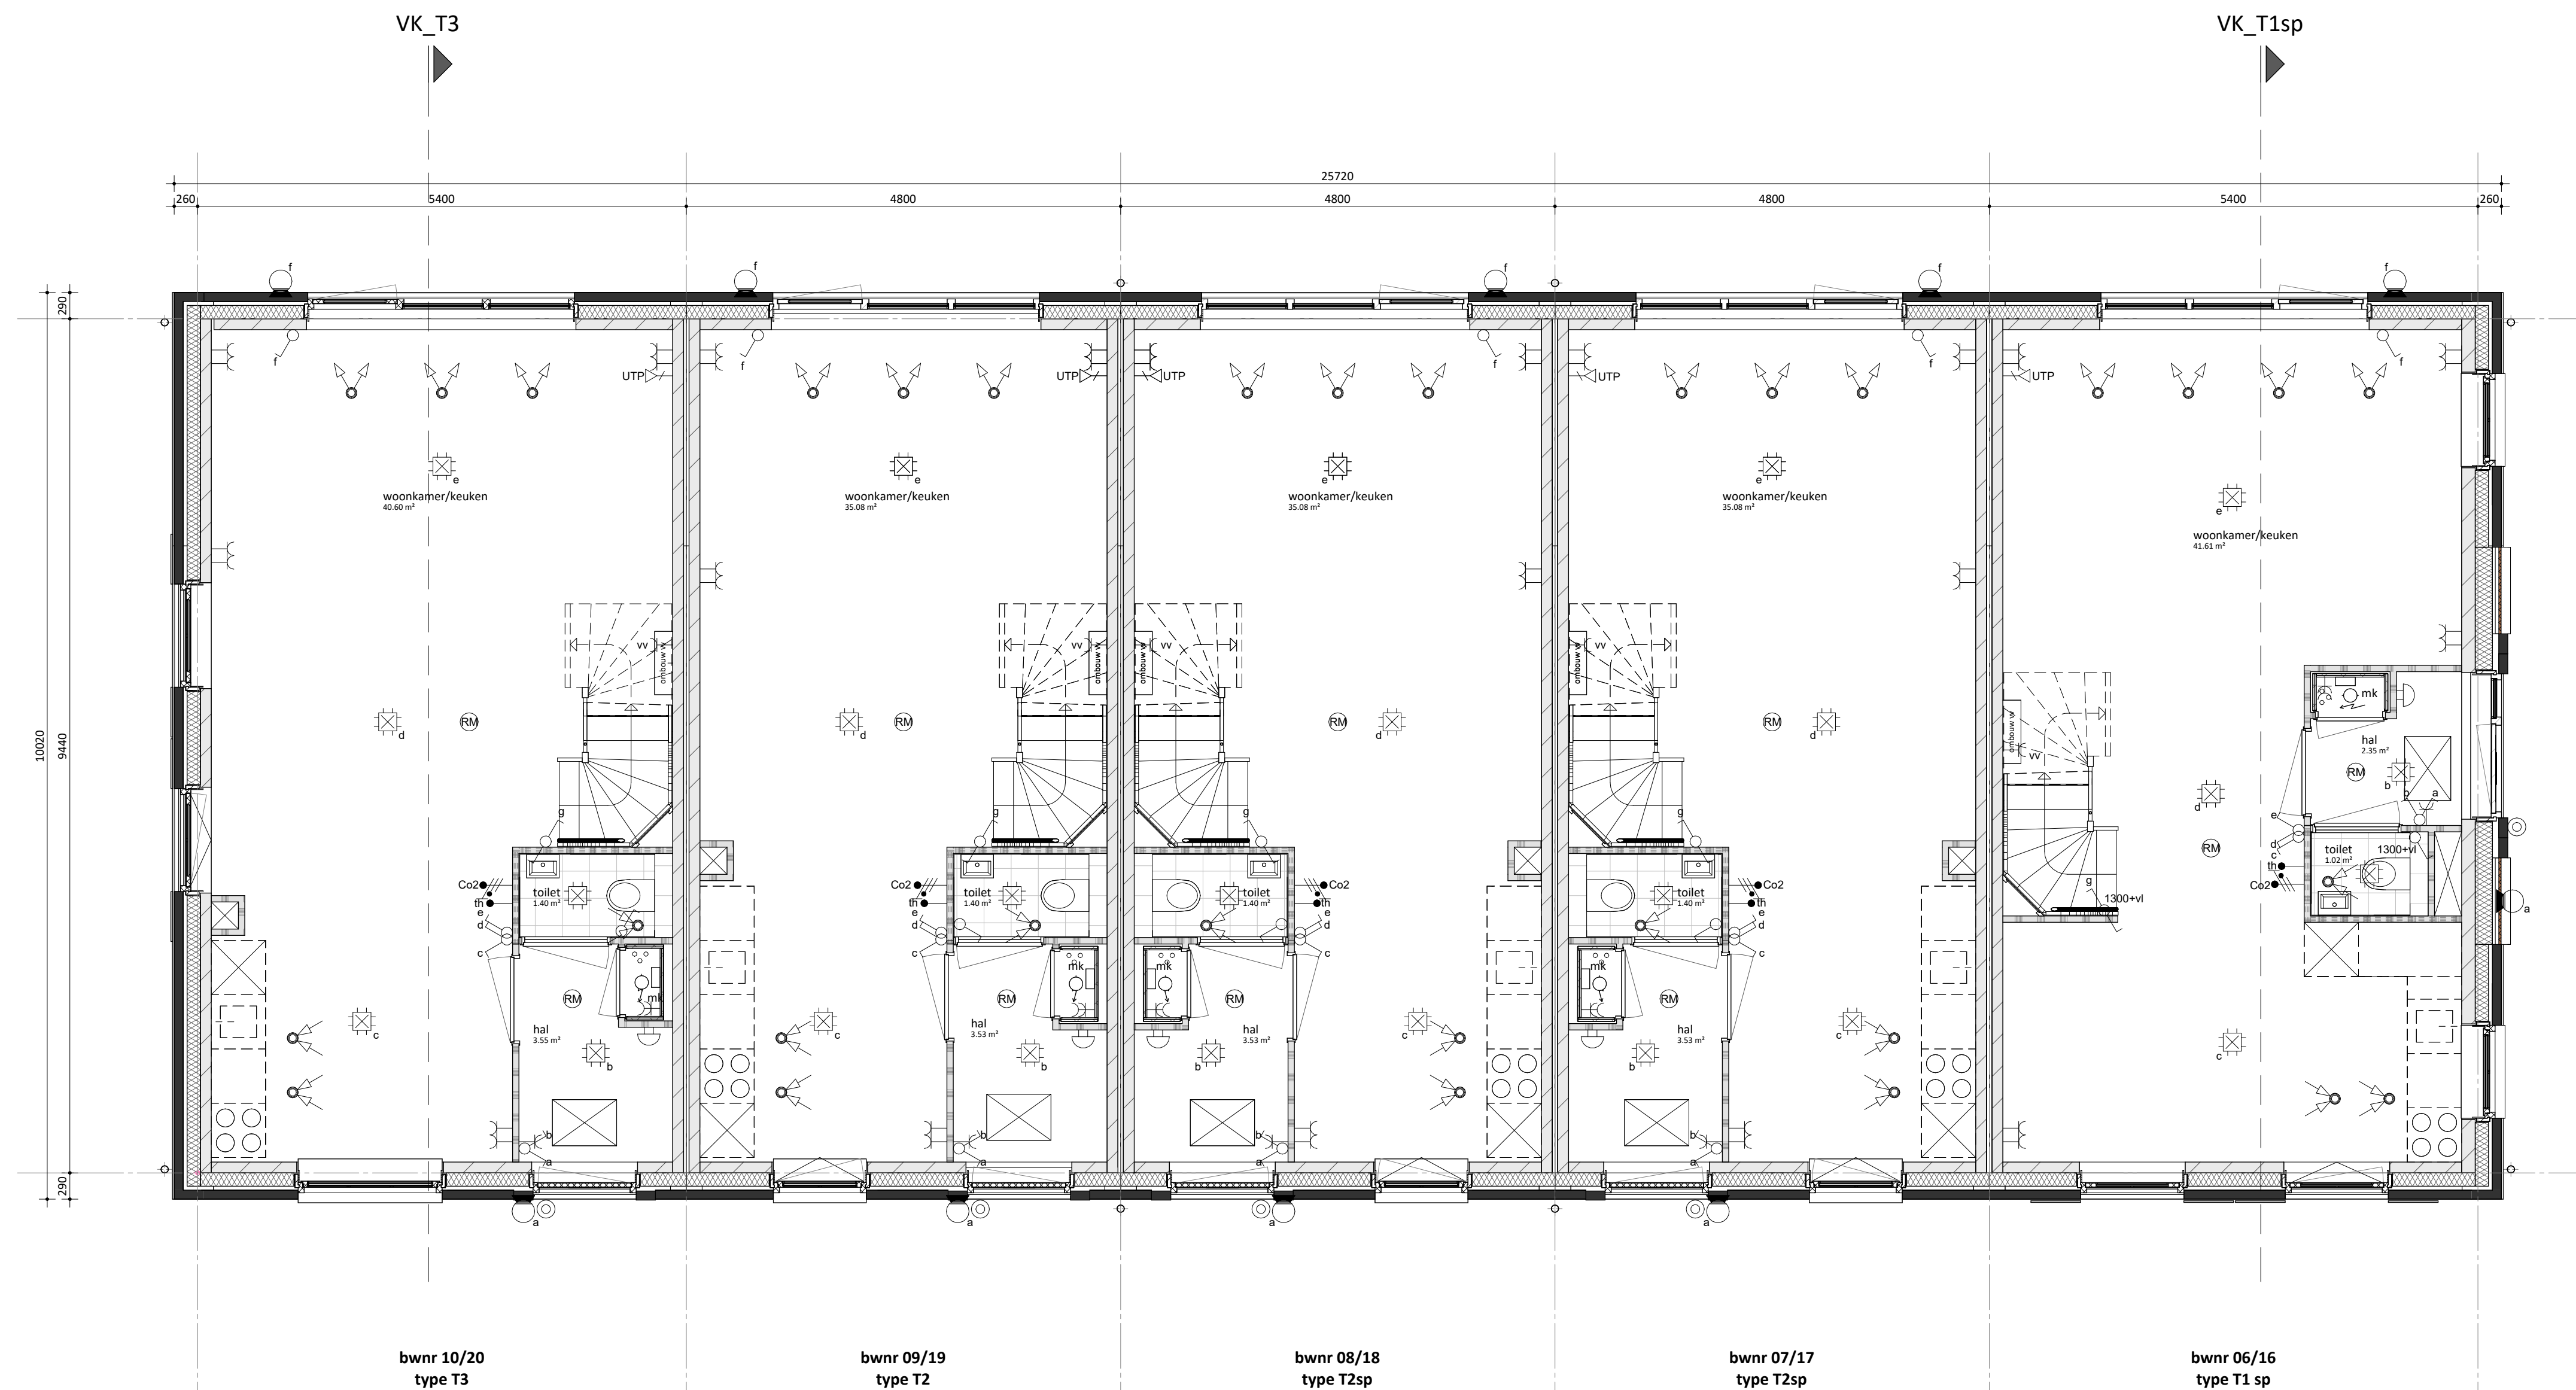

begane grond

