

renvooi

bouwkundig


|     |   |                                                     |
|-----|---|-----------------------------------------------------|
|     | metselewerk, dik 100mm                                                                                    | alle trappen:<br>optrede = 185mm<br>aanrede = 220mm |
|     | houten gevelbekleding                                                                                     |                                                     |
|     | isolatie, dik 147/170/190mm                                                                               |                                                     |
|     | kalkzandsteen, dik 100/120/150mm (kwaliteit conform constructeur)                                         |                                                     |
|     | prefab beton, dik 150mm (kwaliteit conform constructeur)                                                  |                                                     |
|     | lichte scheidingwand, dik 70/100mm (gibo, licht o.g.)                                                     |                                                     |
|     | lichte scheidingwand, dik 70mm (gibo, zwaar o.g.)                                                         |                                                     |
|     | lichte scheidingwand, dik 70mm (gibo, hydro o.g.)                                                         |                                                     |
|     | metalstud, dik 100mm                                                                                      |                                                     |
|     | wandtegelerwerk                                                                                           | mk meterkast                                        |
| kl. | kruipluk                                                                                                  | wpu opstelplaats warmtepomp                         |
| LD  | actieve deur                                                                                              | wtw opstelplaats WTW-unit                           |
|     | Onbenoemde ruimte als gevolg van krijtstreepmethode, aantal m2 volgens rapportage bouwbesluitberekeningen | boiler opstelplaats boiler voorraad vat             |
|     |   | wm opstelplaats wasmachine                          |
|     |   | wd opstelplaats wasdroger                           |

W-installatie


|  |                                               |  |                                                                                     |
|--|-----------------------------------------------|--|-------------------------------------------------------------------------------------|
|  | ventilatie toevoer (wand- of plafond ventiel) |  | hwa                                                                                 |
|  | ventilatie afvoer (wand- of plafond ventiel)  |  | leidingschacht                                                                      |
|  | hangend toilet                                |  |                                                                                     |
|  | wastafel                                      |  | Let op:<br>kanalen in het zicht ter plaatse van onbenoemde ruimte en techniekruimte |
|  | fontein                                       |  |                                                                                     |
|  | douchehoek                                    |  |                                                                                     |
|  | elektrische radiator                          |  |                                                                                     |
|  | verdelers vloerverwarming                     |  |                                                                                     |
|  | verdelers vloerverwarming met ombouw          |  |                                                                                     |

E-installatie

|  |                                    |      |                                      |
|--|------------------------------------|------|--------------------------------------|
|  | plafond lichtpunt                  | -er  | enkele wcd tbv. elektrische radiator |
|  | wand lichtpunt                     | -wm  | enkele wcd tbv. wasmachine           |
|  | enkelpolige schakelaar             | -wd  | enkele wcd tbv. wasdroger            |
|  | serie schakelaar                   | -wp  | enkele wcd tbv. warmtepomp           |
|  | wissel schakelaar                  | -wv  | enkele wcd tbv. vloerverdelers       |
|  | bel drukker                        | -wk  | dubbele wcd in de meterkast          |
|  | schel bel                          | -ca  | centrale aarding                     |
|  | enkele wandcontactdoos (wcd)       | -co2 | Co2 aansluiting                      |
|  | dubbele wandcontactdoos (wcd) hor. |      | rookmelder plafond/aan pendel        |
|  | dubbele wandcontactdoos (wcd) ver. |      | buitenlamp                           |
|  | bedrade aansluitpunt data          |      |                                      |
|  | thermostaat bedraad                |      |                                      |
|  | thermostaat draadloos              |      |                                      |

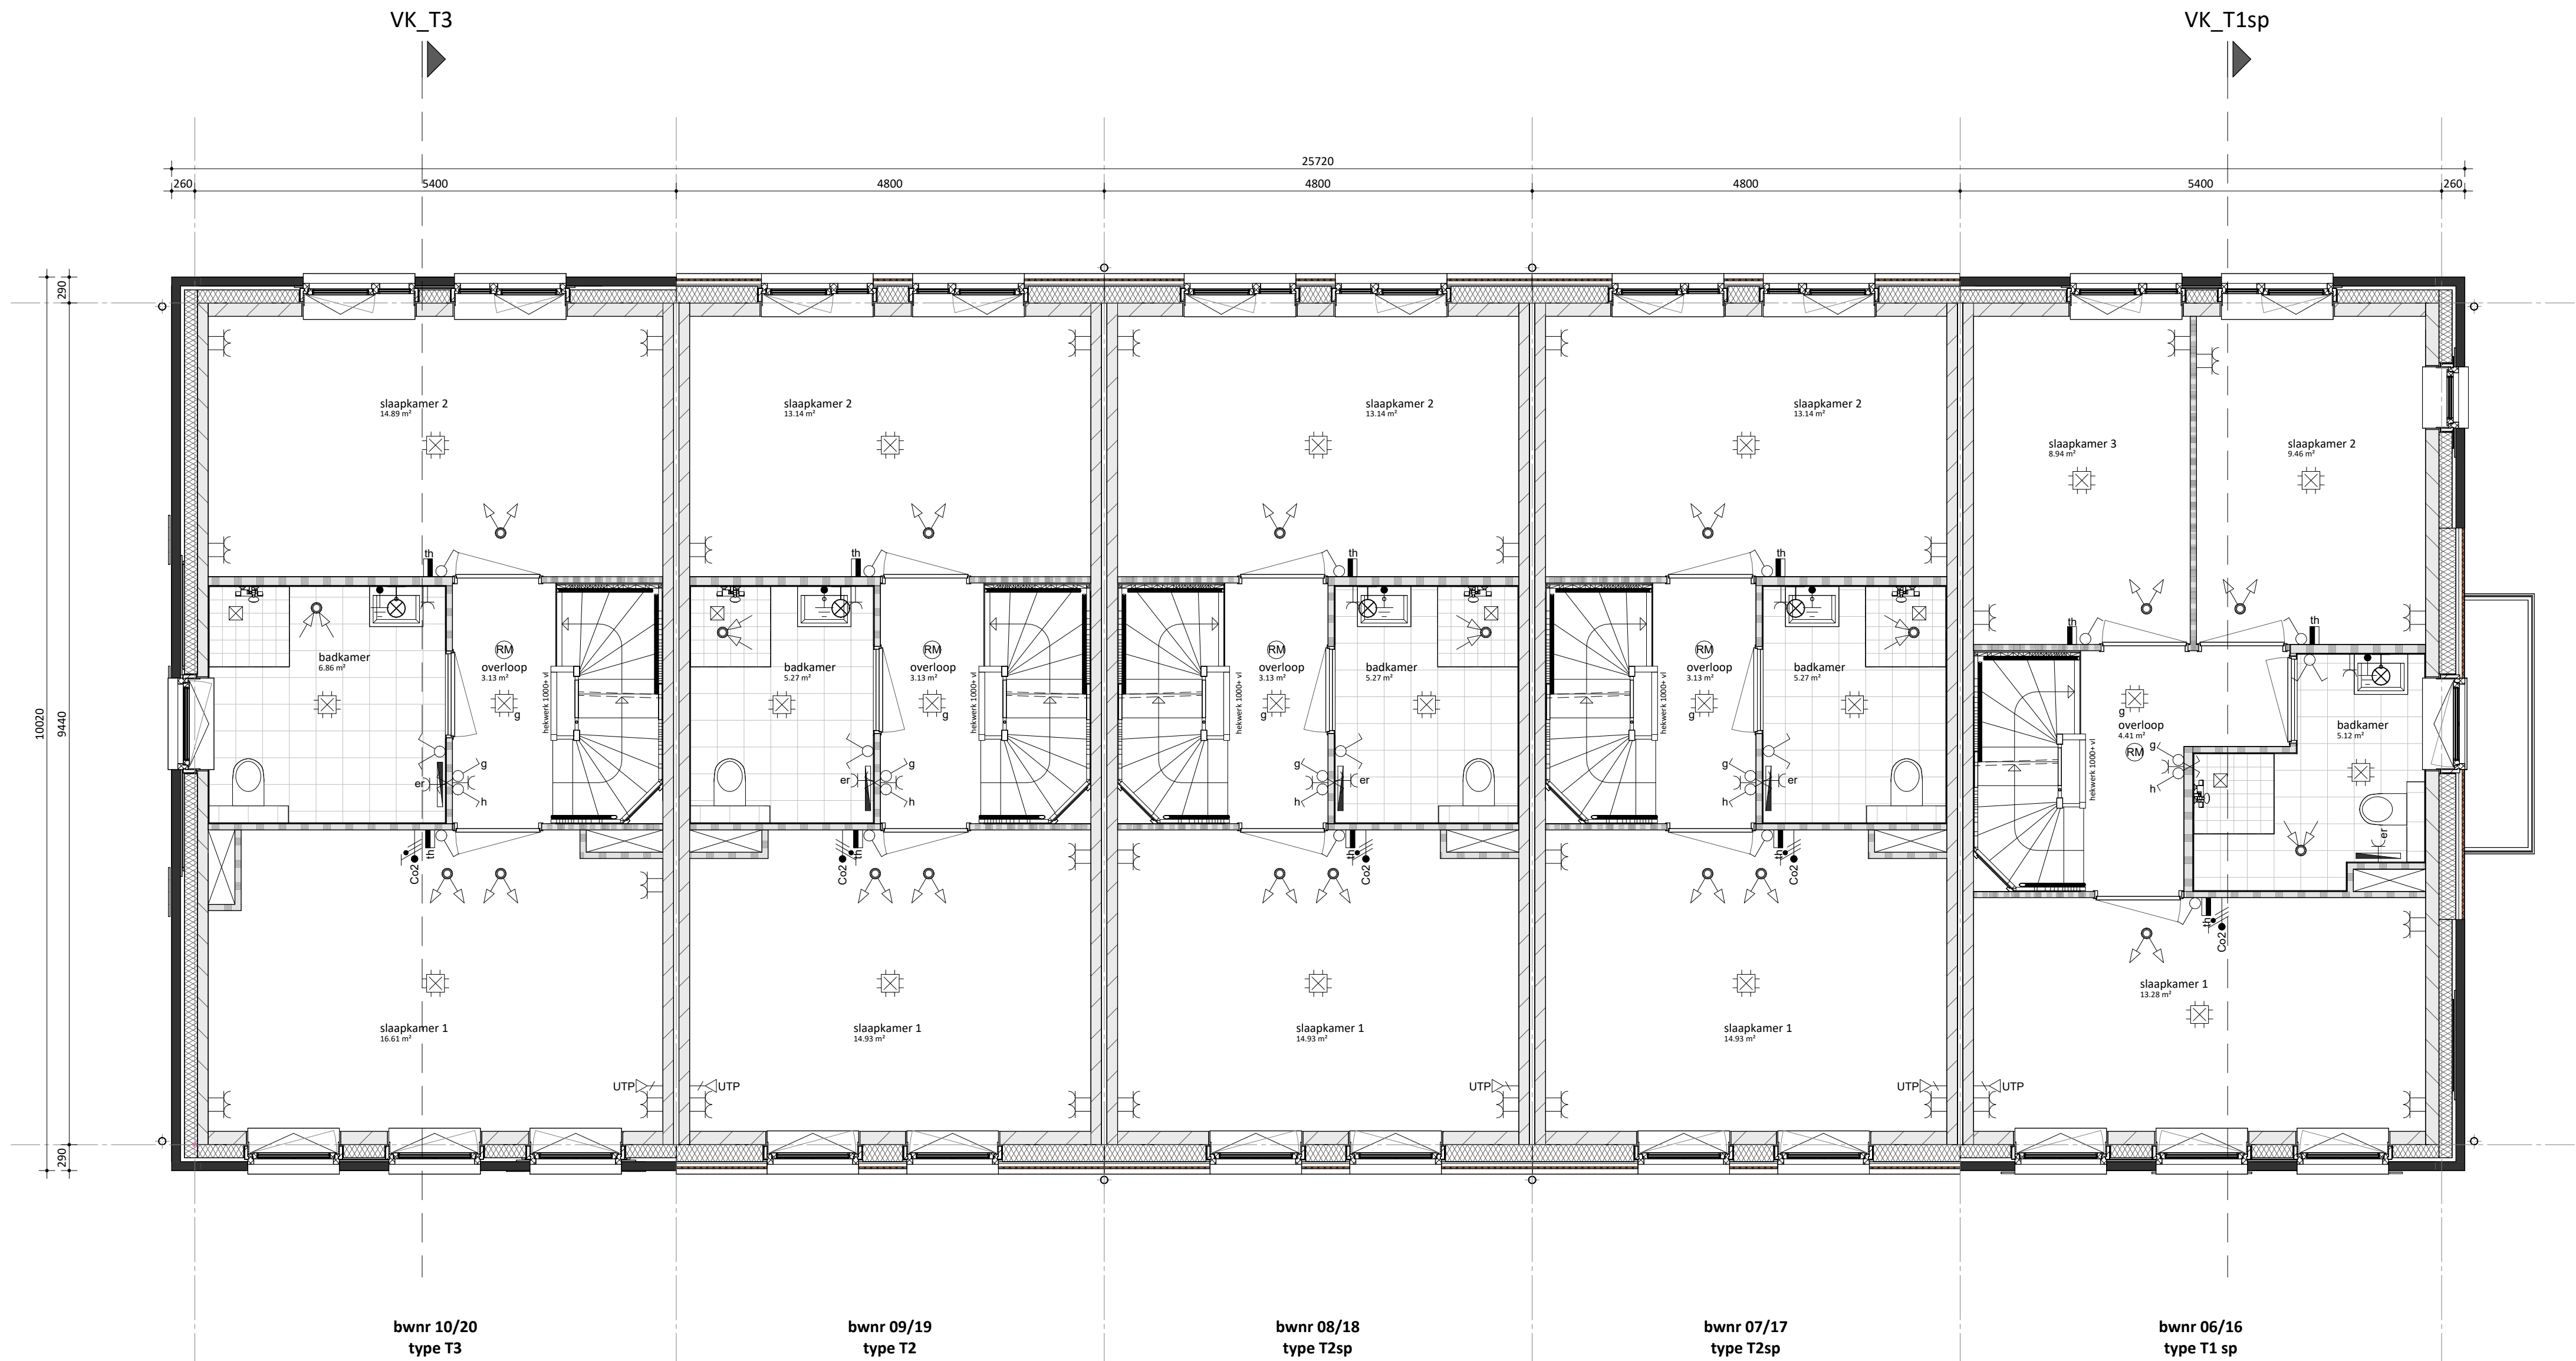

eerste verdieping

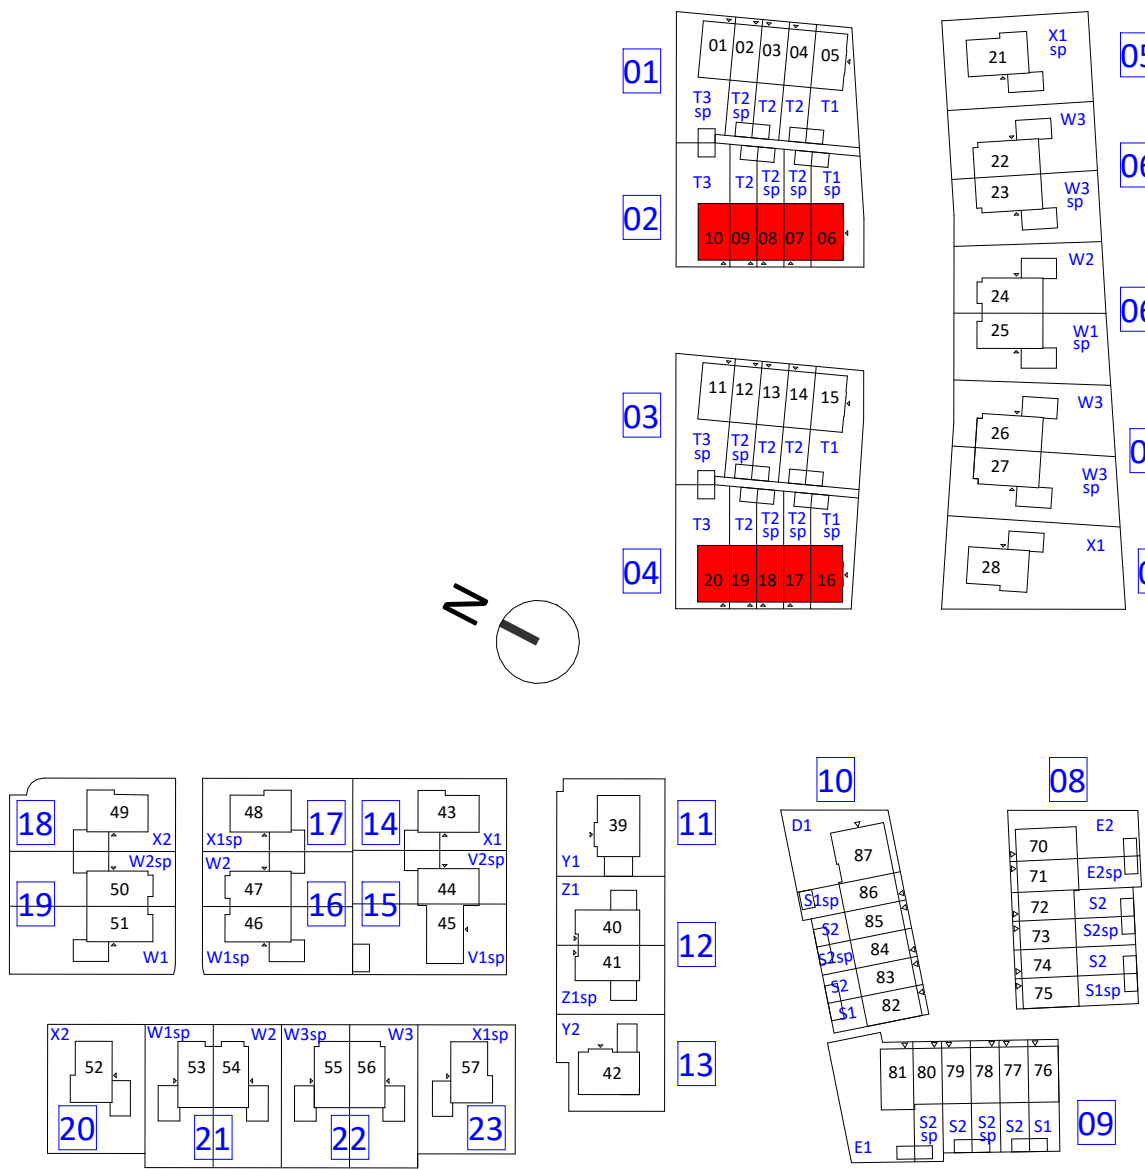

FORMHET

|           |                                 |        |          |          |         |
|-----------|---------------------------------|--------|----------|----------|---------|
| project   | Valkenweide fase 1<br>Montfoort | fase   | Verkoop  | bouwdeel |         |
| onderdeel | eerste verdieping Blok 2 en 4   | status | getekend | schaal   | formaat |
|           |                                 |        | FORMHET  | 1:50     | A1      |