


bouwkundig


	metseiwerk, dik 100mm			alle trappen: optrede = 185mm aanrede = 220mm
	houten gevelbekleding			
	isolatie, dik 147/170/190mm			
	kaalkandsteen, dik 100/120/150mm (kwaliteit conform constructeur)			Uitzondering type Y1 en Y2 de trap van 1e naar 2e verdieping optrede = 197mm aanrede = 200mm
	prefab beton, dik 150mm (kwaliteit conform constructeur)			
	lichte scheidingswand, dik 70/100mm (gibo, licht o.g.)			
	lichte scheidingswand, dik 70mm (gibo, zwaar o.g.)			
	lichte scheidingswand, dik 70mm (gibo, hydro o.g.)			
	metastud, dik 100mm			
	wandtegelwerk	mk		meterkast
kl.	kruipruik	wpu		opstelplaats warmtepomp
LD	actieve deur	wtw		opstelplaats WTW-unit
		boiler		opstelplaats boiler voorraad vat
		wm		opstelplaats wasmachine
		wd		opstelplaats wasdroger
	Onbenoemde ruimte als gevolg van krijtstreepmethode, aantal m2 volgens rapportage bouwbesluitberekeningen			

W-installatie

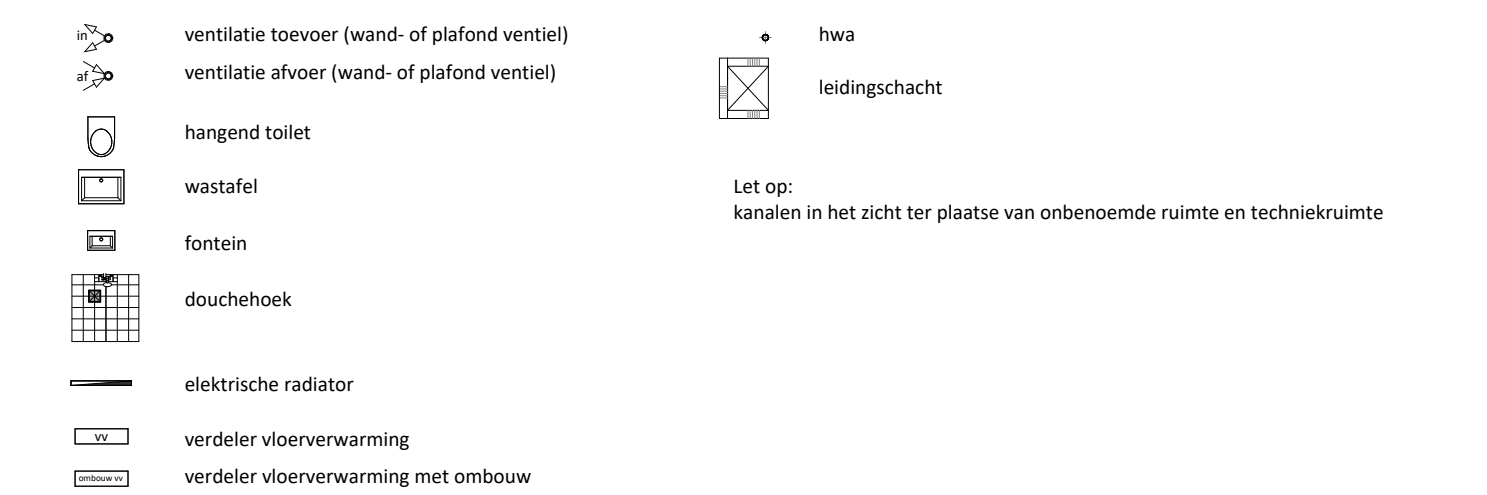

E-installatie

	plafond lichtpunt		enkele wcd tbv. elektrische radiator
	wand lichtpunt		enkele wcd tbv. wasmachine
	enkeelpolige schakelaar		enkele wcd tbv. wasdroger
	serie schakelaar		enkele wcd tbv. warmtepomp
	wissel schakelaar		enkele wcd tbv. vloerverwelder
	bel drukker		dubbele wcd in de meterkast
	schel bel		centrale aarding
	enkele wandcontactdoos (wcd)		Co2 aansluiting
	dubbele wandcontactdoos (wcd) hor.		rookmelder plafond/aan pende
	dubbele wandcontactdoos (wcd) ver.		buitenlamp
	bedrade aansluitpunt data		
	thermostaat bedraad		
	thermostaat draadoos		

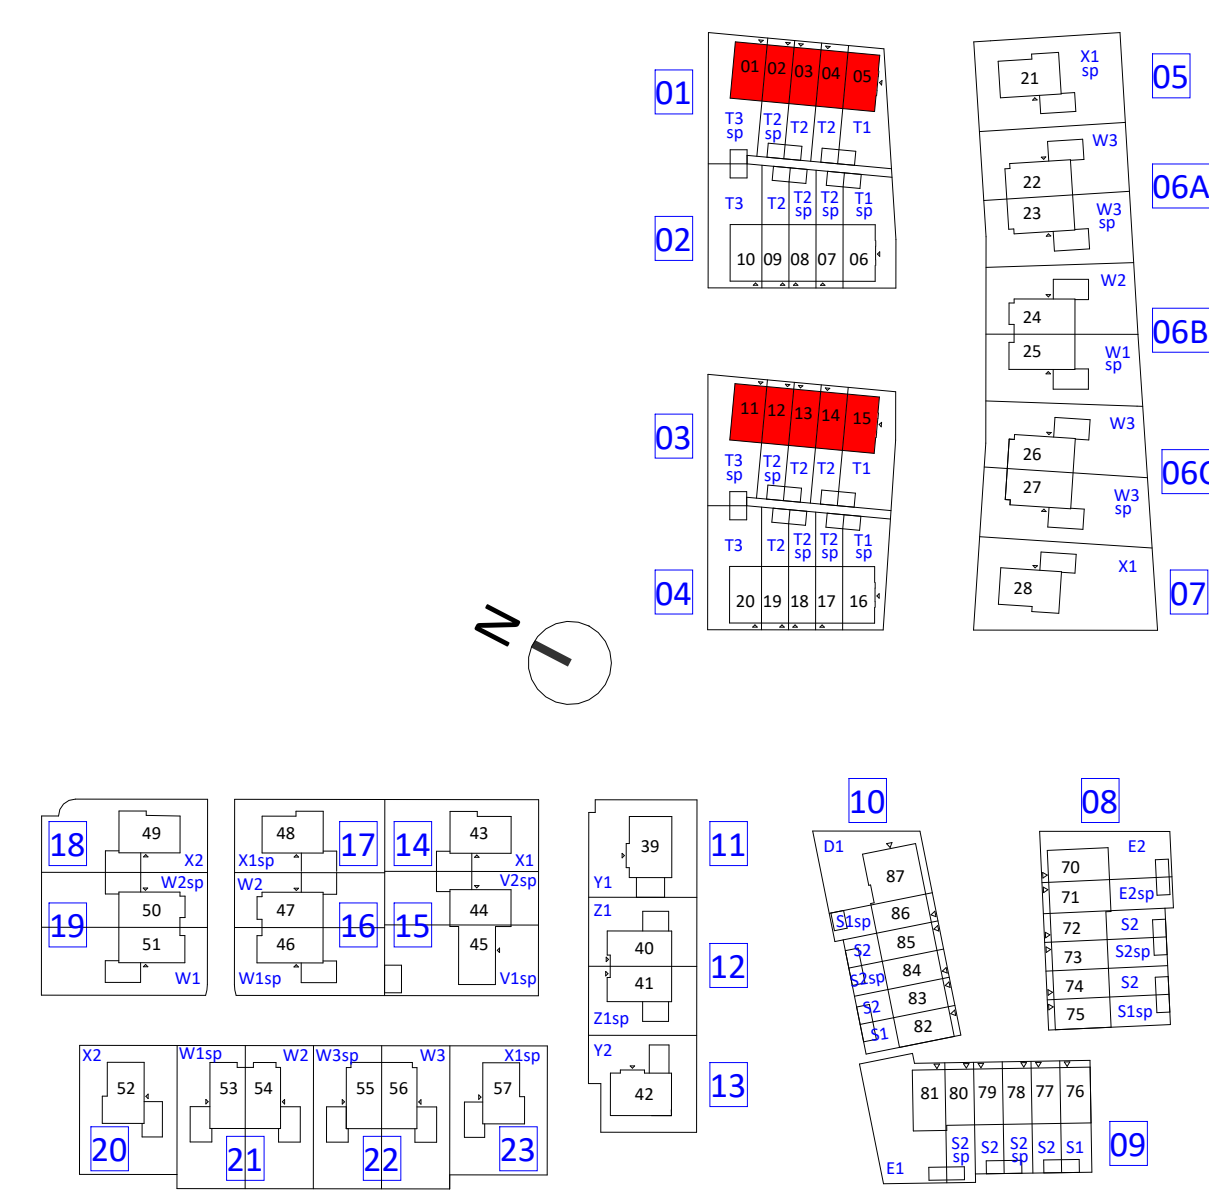

FORMHET

KBK bouw
opdrachtge

opdrachtgever

FORMHET B.V.

engineering

Morseweg 1, 1131 PE Volendam
(0299) 367 322
info@kbbouwgroep.nl
www.kbbouwgroep.nl

's-Gravenzandseweg 2, 2291 PE Wateringen
+31(0)174 752288
info@formhet.nl
www.formhet.nl

project	fase	Verkoop	bouwdeel
Valkenweide fase 1			
Montfoort	status		
onderdeel	getekend	schaal	formaat
begane grond Blok 1 en 3	FORMHET	1:50	A1
projectnummer	bladnummer		

datum 14-09-2026

projectnummer

P26518

VK-101.0

file P26518_FRM_BWK_R26.rvt



fase	onderdeel	wijziging
------	-----------	-----------

bouwkundig

	metseiwerk, dik 100mm			alle trappen: optrde = 185mm aantrede = 220mm
	houten geveelbekleding			
	isolatie, dik 147/170/190mm			
	kalkzandsteen, dik 100/120/150mm (kwaliteit conform constructeur)			Uitzondering type Y1 en Y2 de trap van 1e naar 2e verdieping optrde = 197mm aantrede = 200mm
	prefab beton, dik 150mm (kwaliteit conform constructeur)			
	lichte scheidingswand, dik 70/100mm (gibo, licht o.g.)			
	lichte scheidingswand, dik 70mm (gibo, zwaar o.g.)			
	lichte scheidingswand, dik 70mm (gibo, hydro o.g.)			
	metalstud, dik 100mm			
	wandtegclwerk	mk	meterkast	
kl.	kruipkuk	wpu	opstelplaats warmtepomp	
LD	actieve deur	wtw	opstelplaats WTW-unit	
		boiler	opstelplaats boiler voorraad vat	
		wm	opstelplaats wasmachine	
		wd	opstelplaats wasdroger	
	Onbenoemde ruimte als gevolg van krijstreepmethode, aantal m2 volgens rapportage bouwbesluitberekeningen			



☐ plafond lichtpunt ☐ enkele wand thv elektrische radiator

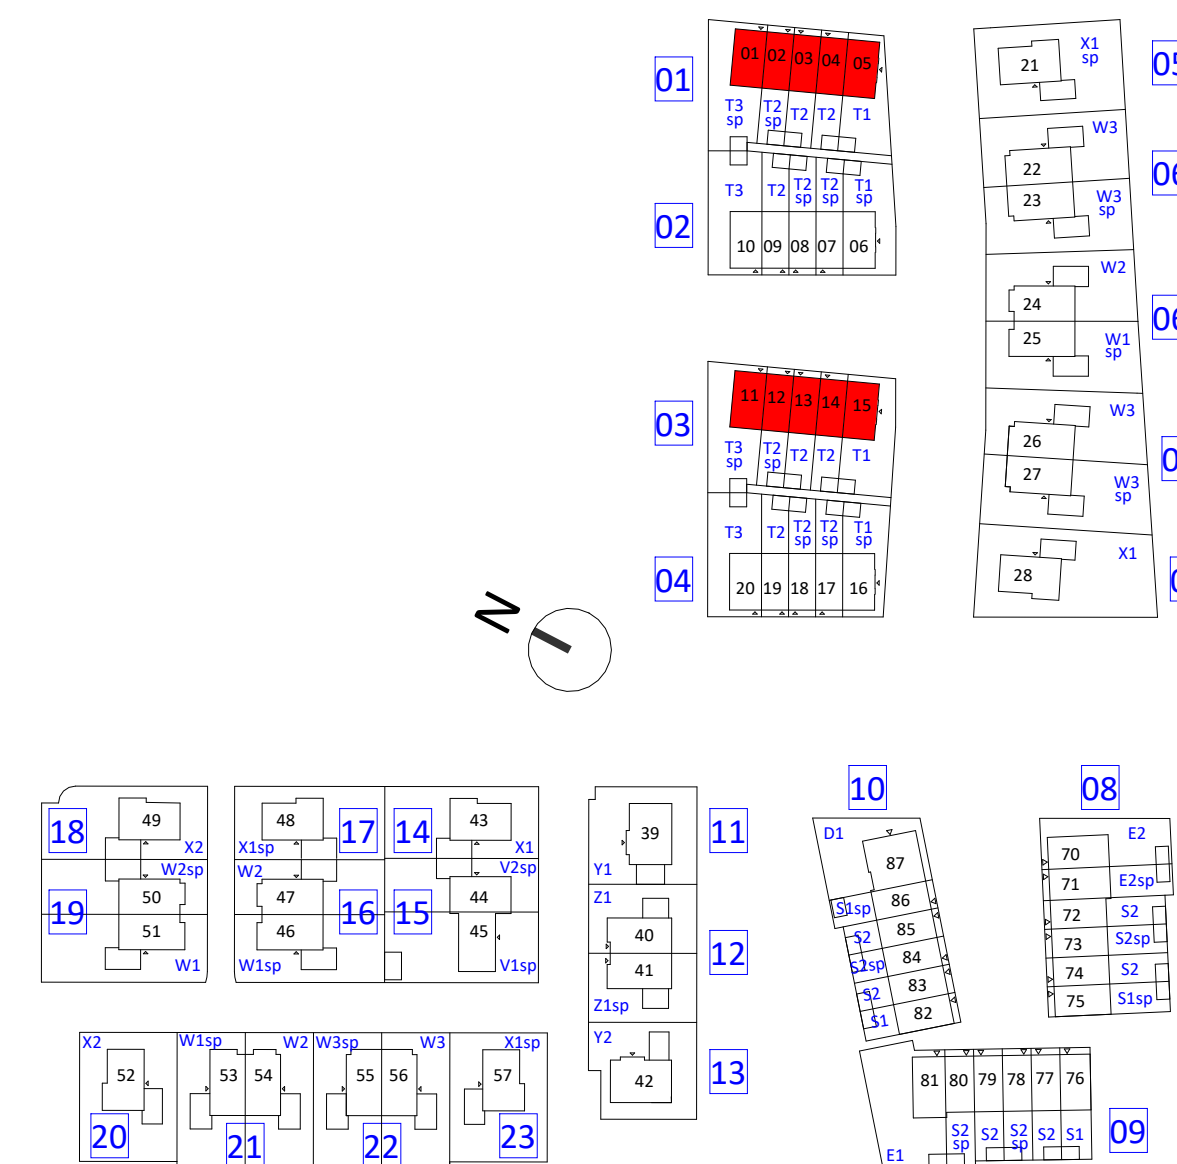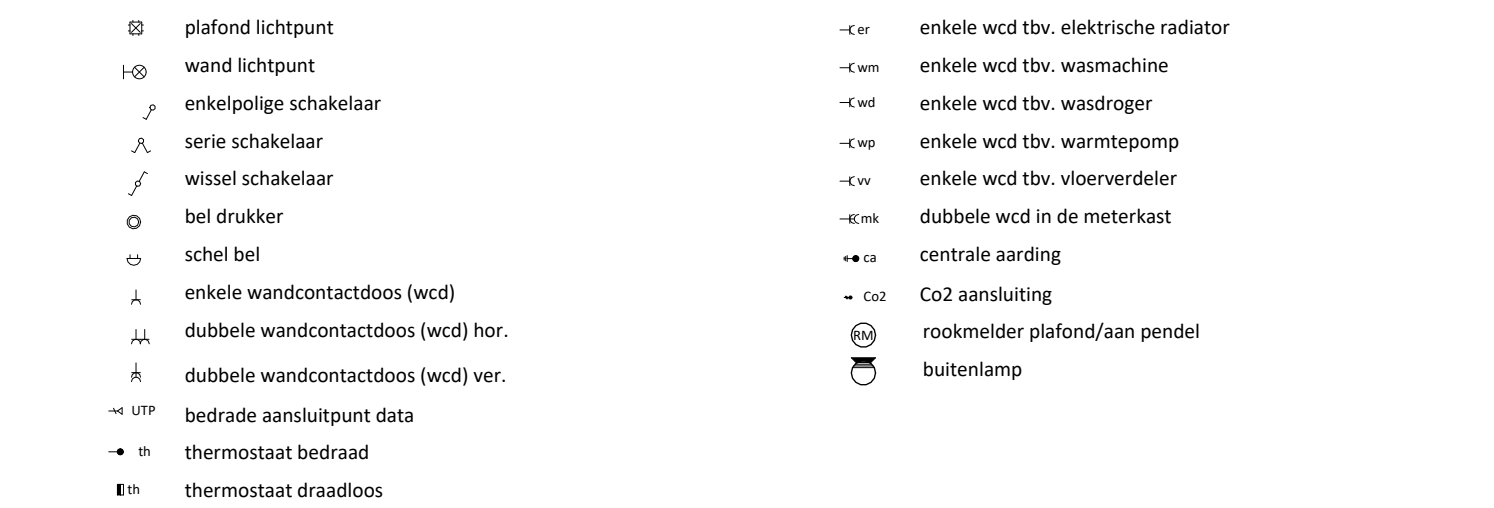

KBK bouw

opdrachtgever

Morseweg 1, 1131 PE Volendam
(0299) 367 322
info@kbkbouwgroep.nl
www.kbkbouwgroep.nl

FORMHET

FORMHET B.V.

engineering

's-Gravenzandseweg 2, 2291 PE Wateringen
+31(0)174 752288
info@formhet.nl
www.formhet.nl

project
Valkenweide fase 1
Montfoort

onderdeel

eerste verdieping Blok 1 en 3

fase	Verkoop	bouwdeel
status		
getekend	schaal	formaat
FORMHET	1:50	A1

datum 14-09-2026

projectnumme

P26518

VK-101.1

file P26518 FRM BWK R26.rv

face orderdeal wirizing

renvooi

bouwkundig


	metSELWERK, dik 100mm	alle trappen: optrede = 185mm aanrede = 220mm
	houten gevelbekleding	
	isolatie, dik 147/170/190mm	
	kalkzandsteen, dik 100/120/150mm (kwaliteit conform constructeur)	Uitzondering type V1 en V2 de trap van 1e naar 2e verdieping optrede = 197mm aanrede = 200mm
	prefab beton, dik 150mm (kwaliteit conform constructeur)	
	lichte scheidingwand, dik 70/100mm (gibo, licht o.g.)	
	lichte scheidingwand, dik 70mm (gibo, zwaar o.g.)	
	lichte scheidingwand, dik 70mm (gibo, hydro o.g.)	
	metalstud, dik 100mm	
	wandtegELWERK	mk meterkast
	kl.	wpu opstelplaats warmtepomp
	LD	wtw opstelplaats WTW-unit
	OnbENOemde ruimte als gevolg van krijtstreepmethode, aantal m2 volgens rapportage bouwbesluitberekeningen	boiler opstelplaats boiler voorraad vat
		wm opstelplaats wasmachine
		wd opstelplaats wasdroger

W-installatie

	ventilatie toevoer (wand- of plafond ventiel)		hwa
	ventilatie afvoer (wand- of plafond ventiel)		leidingschacht
	hangend toilet	Let op: kanalen in het zicht ter plaatse van onbENOemde ruimte en techniekruimte	
	wastafel		
	fontein		
	douchehoek		
	elektrische radiator		
	verdelER vloERverwarming		
	verdelER vloERverwarming met ombouw		

E-installatie

	plafond lichtpunt		enkele wcd tbv. elektrische radiator
	wand lichtpunt		enkele wcd tbv. wasmachine
	enkelpolige schakelaar		enkele wcd tbv. wasdroger
	serie schakelaar		enkele wcd tbv. warmtepomp
	wissel schakelaar		enkele wcd tbv. vloerverdelER
	bel drukker		dubbele wcd in de meterkast
	schel bel		centrale aarding
	enkele wandcontactdoos (wcd)		Co2 aansluiting
	dubbele wandcontactdoos (wcd) hor.		rookmeldER plafond/aan pendel
	dubbele wandcontactdoos (wcd) ver.		buitenlamp
	bedrade aansluitpunt data		
	thermostaat bedraad		
	thermostaat draadloos		

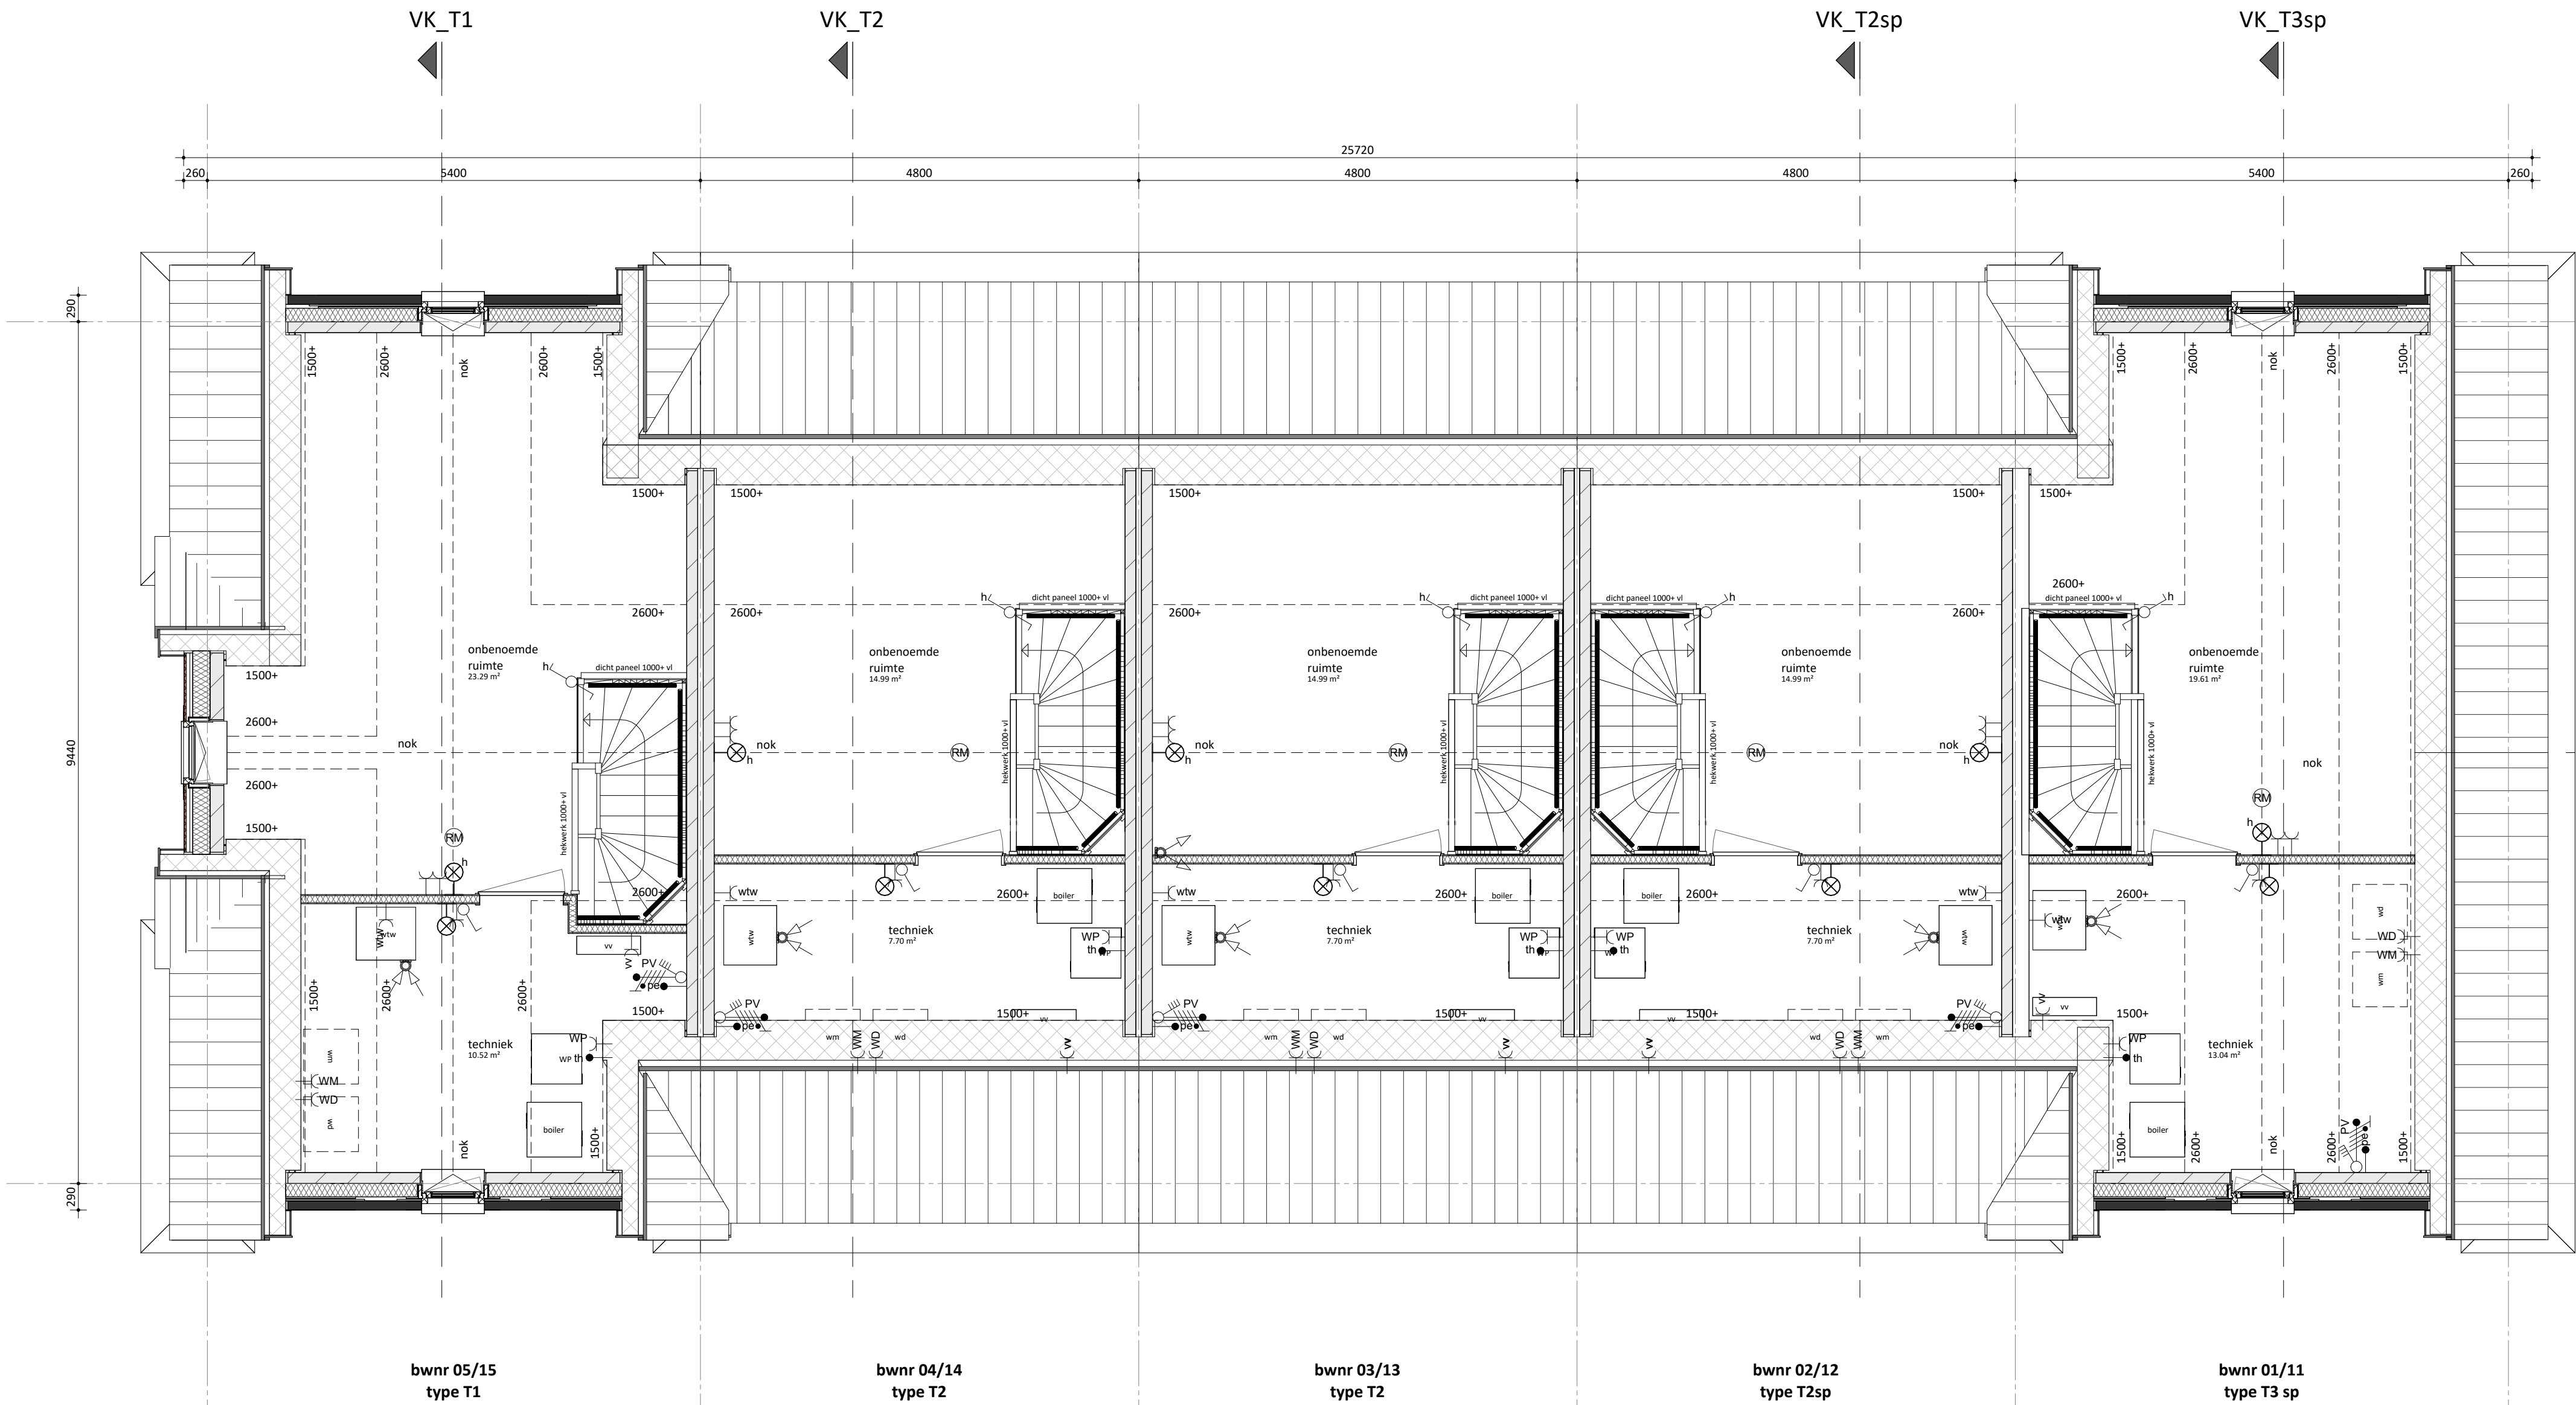

tweede verdieping



FORMHET

project
Valkenweide fase 1
Montfoort

onderdeel
tweede verdieping Blok 1 en 3

datum
14-09-2026

projectnummer

KBK bouw

opdrachtgever

FORMHET B.V.

engineering

Morseweg 1, 1131 PE Volendam
(0299) 367 322
info@kbkbouwgroep.nl
www.kbkbouwgroep.nl

's-Gravenzandseweg 2, 2291 PE Wateringen
+31(0)174 752288
info@formhet.nl
www.formhet.nl

fase Verkoop bouwdeel

status

getekend schaal formaat

FORMHET 1:50 A1

bladnummer

P26518

VK-101.2

file P26518_FRM_BWK_R26.rvt

fase onderdeel wijziging