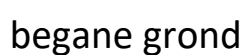


bouwkundig

metself

W-installatie

E-installatie


KBK bouw	Moorseweg 1, 1131 PE Volendam (0299) 367 322 info@kbkbouwgroep.nl www.kbkbouwgroep.nl		
opdrachtgever			
FORMHET B.V.	's-Gravenzandseweg 2, 2291 PE Wateringen +31(0)174 752288 info@formhet.nl www.formhet.nl		
engineering			
project	fase	Verkoop	bouwdeel
Valkenweide fase 1 Montfoort	status		
onderdeel	getekend	schaal	formaat
begane grond Blok 2 en 4	FORMHET	1:50	A1
projectnummer	bladnummer		

VK-102.0

bouwkundig


	metseiwerk, dik 100mm			alle trappen: optrede = 185mm aanrede = 220mm
	houten gevelbekleding			
	isolatie, dik 147/170/190mm			
	kalkzandsteen, dik 100/120/150mm (kwaliteit conform constructeur)			Uitzondering type Y1 en Y2 de trap van 1e naar 2e verdieping optrede = 197mm aanrede = 200mm
	prefab beton, dik 150mm (kwaliteit conform constructeur)			
	lichte scheidingswand, dik 70/100mm (gibo, licht o.g.)			
	lichte scheidingswand, dik 70mm (gibo, zwaar o.g.)			
	lichte scheidingswand, dik 70mm (gibo, hydro o.g.)			
	metaalstud, dik 100mm			
	wandtegelerwerk	mk		meterkast
kl.	kruipkulk	wpu		opstelplaats warmtepomp
LD	actieve deur	wtw		opstelplaats WTW-unit
		boiler		opstelplaats boiler voorraad vat
		wm		opstelplaats wasmachine
		wd		opstelplaats wasdroger
	Obenoemde ruimte als gevolg van krijstreepmethode, aantal m2 volgens rapportage bouwbesluitberekeningen			

W-installatie

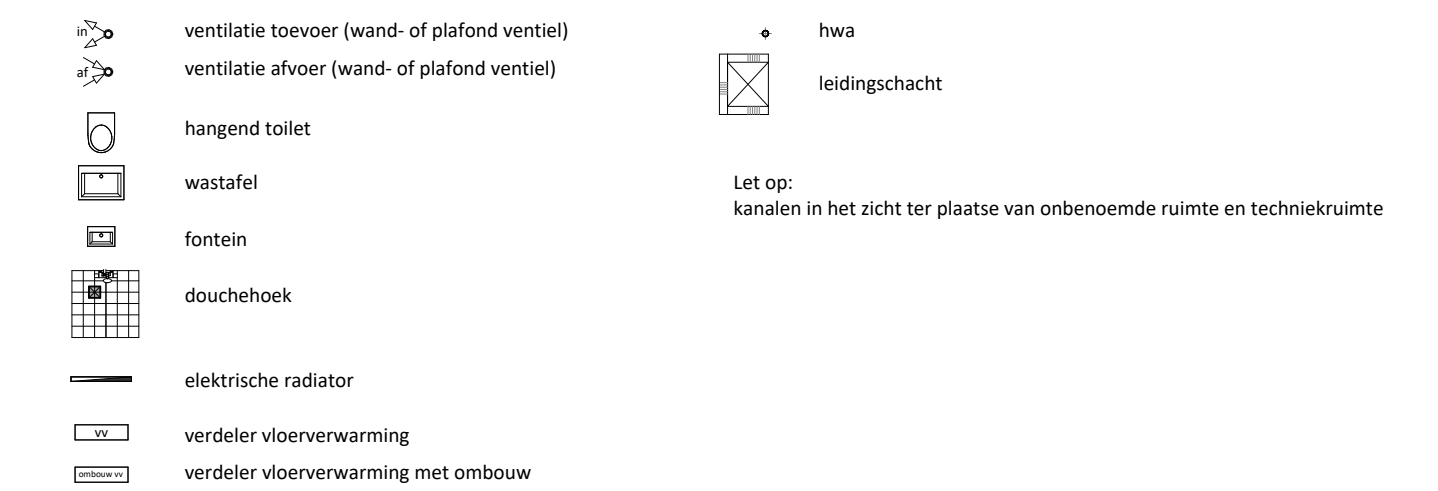


E-installatie

	plafond lichtpunt		enkele wcd tbv. elektrische radiator
	wand lichtpunt		enkele wcd tbv. wasmachine
	enkeelpolige schakelaar		enkele wcd tbv. wasdroger
	serie schakelaar		enkele wcd tbv. warmtepomp
	wissel schakelaar		enkele wcd tbv. vloerverwelder
	bel drukker		dubbele wcd in de meterkast
	schei' bel		centrale aarding
	enkele wandcontactdoos (wcd)		Co2 aansluiting
	dubbele wandcontactdoos (wcd) hor.		rookmelder plafond/aan pendel
	dubbele wandcontactdoos (wcd) ver.		buitenlamp
	bedrade aansluitpunt data		
	thermostaat bedraad		
	thermostaat draadloos		

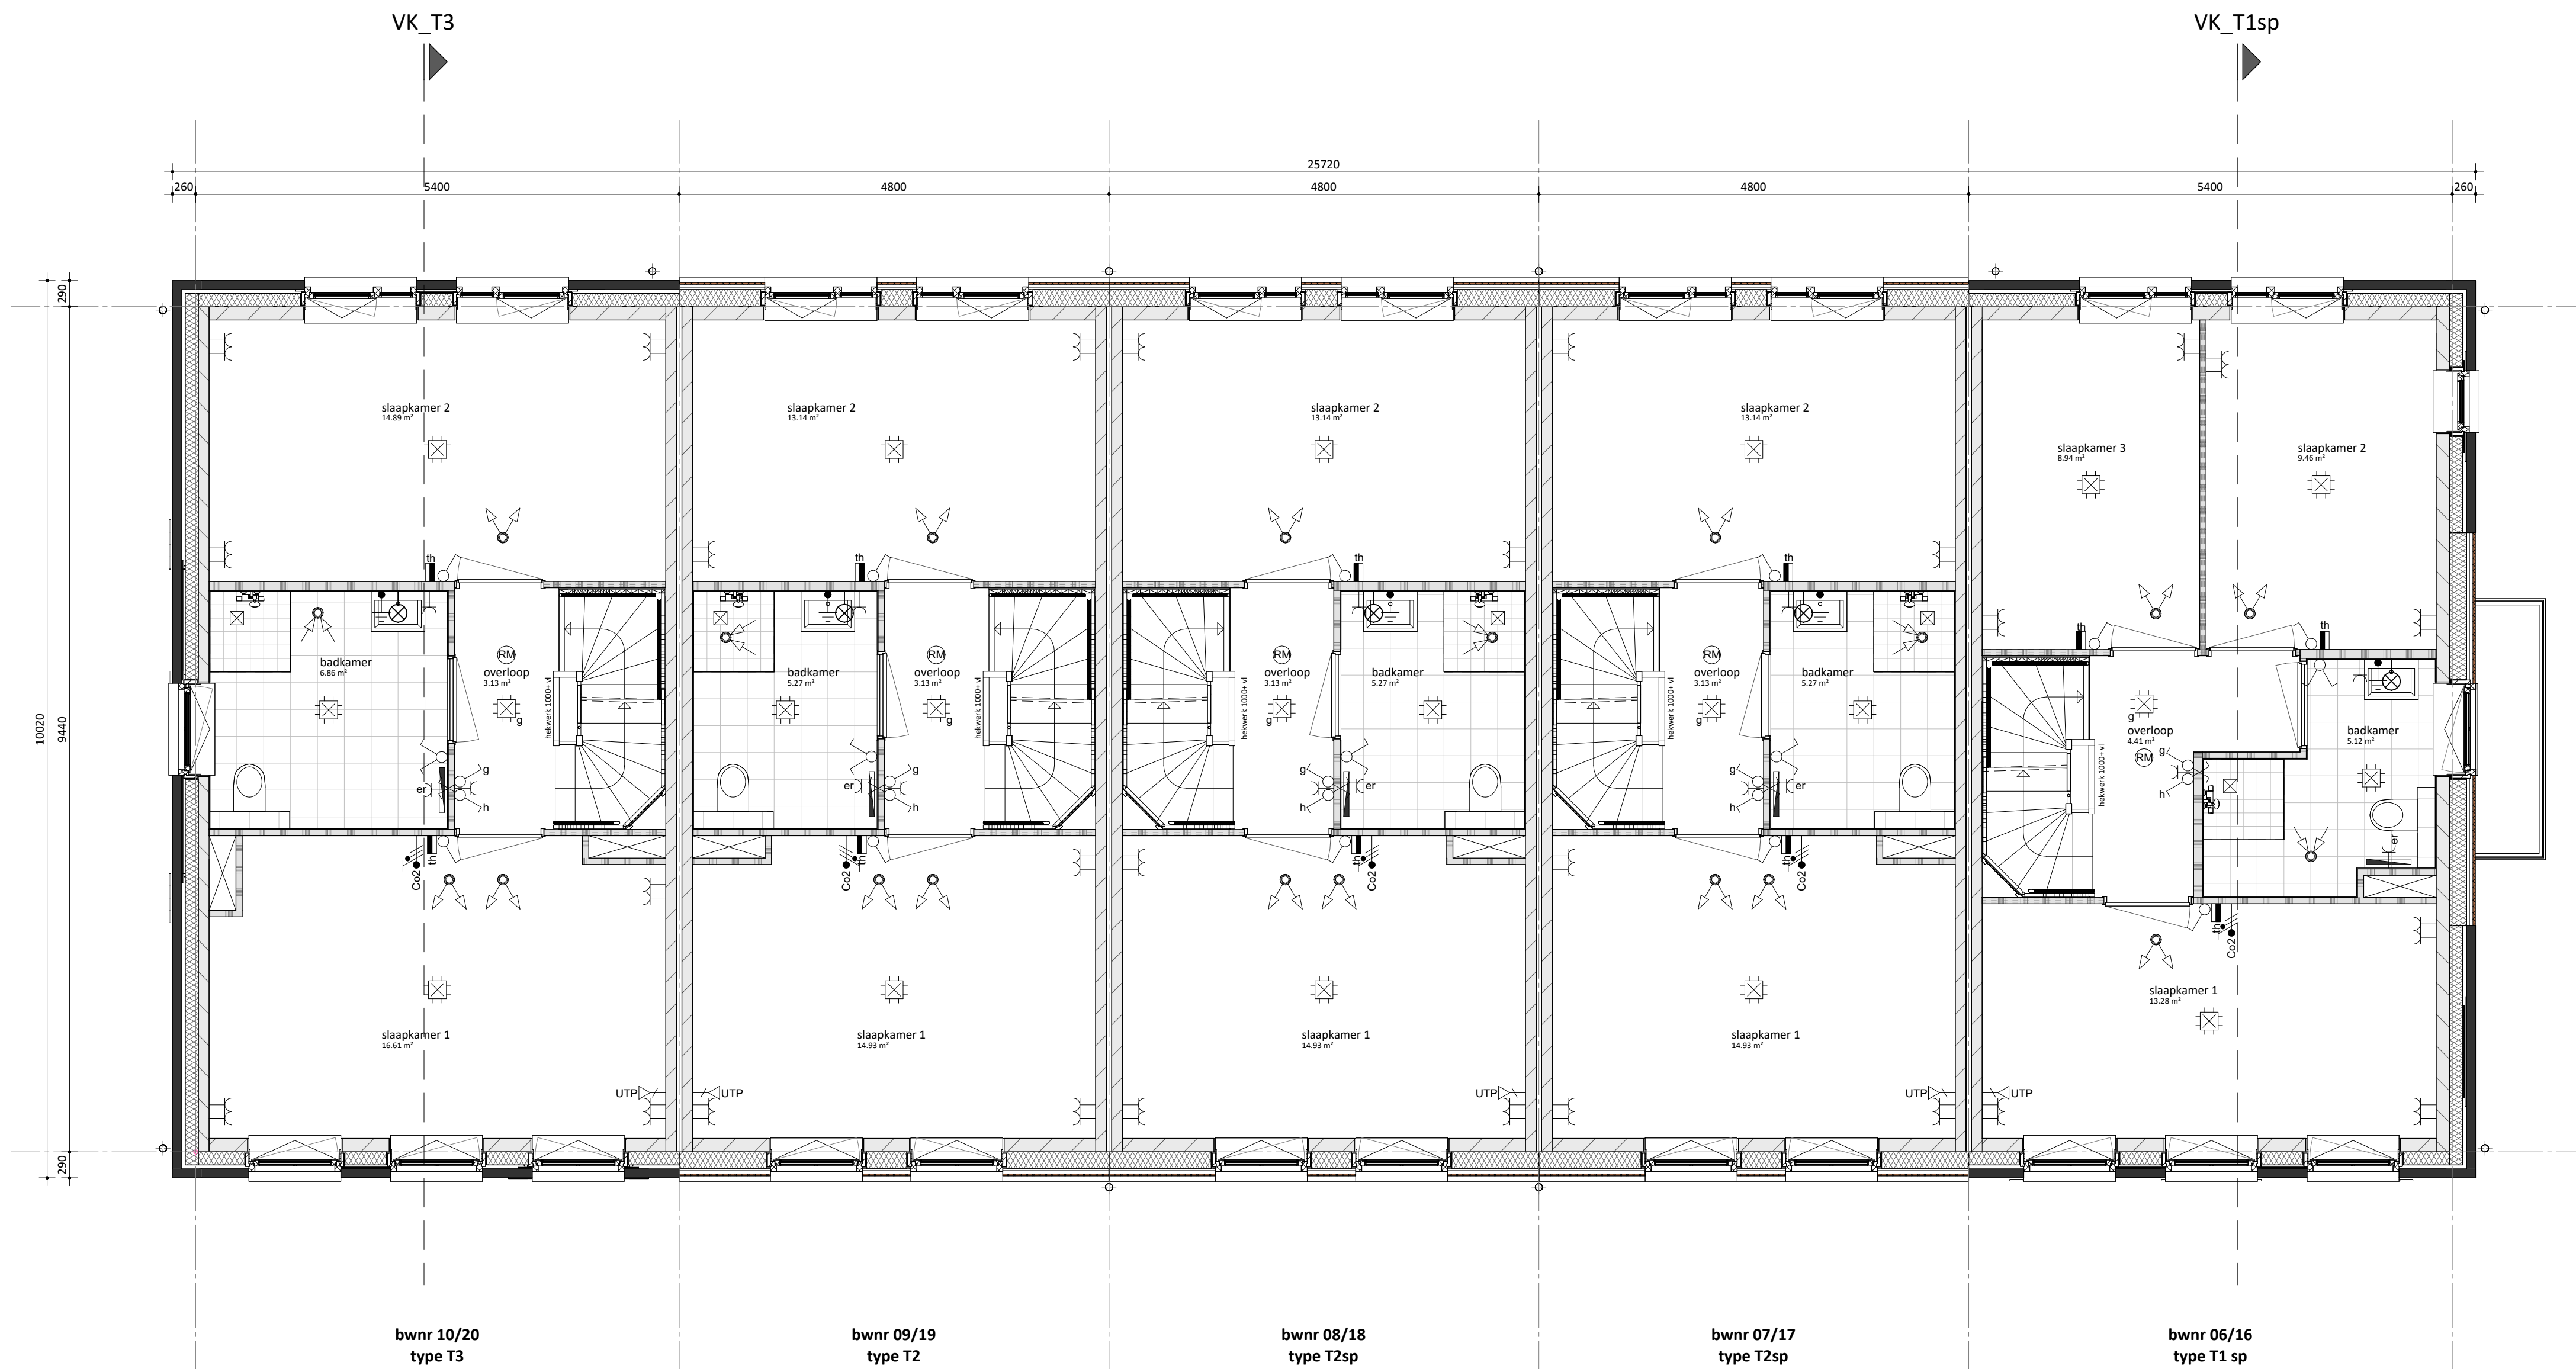

eerste verdieping

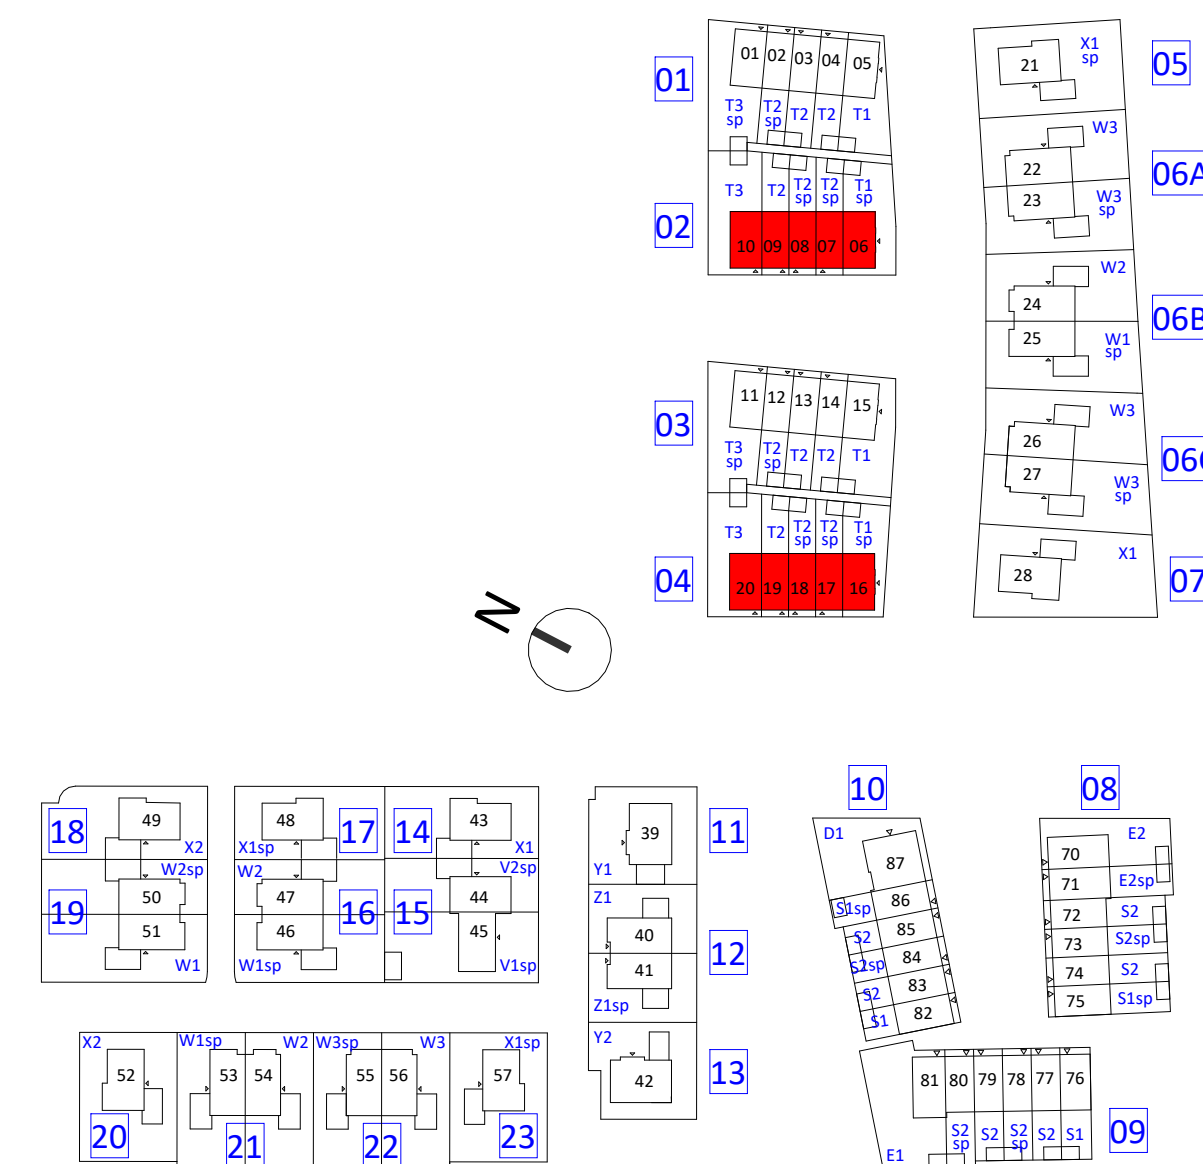

FORMHET

KBK bouw

opdrachtge

opdrachtgever

Morseweg 1, 1131 PE Volendam
(0299) 367 322
info@kbbouwgroep.nl
www.kbbouwgroep.nl

's-Gravenzandseweg 2, 2291 PE Wateringen
+31(0)174 752288
info@formhet.nl
www.formhet.nl

FORMHET B.V.

engineering

Valkenweide fase 1
Montfoort

onderdeel

eerste verdieping Blok 2 en 4

projectnumme

status

getekend	schaal	formaat
----------	--------	---------

FORMHET 1:50 A1

P26518

VK-102.1

renvooi

bouwkundig


	metsetwerk, dik 100mm	alle trappen: optrede = 185mm aanrede = 220mm
	houten gevelbekleding	
	isolatie, dik 147/170/190mm	
	kalkzandsteen, dik 100/120/150mm (kwaliteit conform constructeur)	Uitzondering type V1 en V2 de trap van 1e naar 2e verdieping optrede = 197mm aanrede = 200mm
	prefab beton, dik 150mm (kwaliteit conform constructeur)	
	lichte scheidingwand, dik 70/100mm (gibo, licht o.g.)	
	lichte scheidingwand, dik 70mm (gibo, zwaar o.g.)	
	lichte scheidingwand, dik 70mm (gibo, hydro o.g.)	
	metalstud, dik 100mm	
	wandtegels	mk meterkast
	kl.	wpu opstelplaats warmtepomp
	LD	wtw opstelplaats WTW-unit
	Onbenoemde ruimte als gevolg van krijtstreepmethode, aantal m2 volgens rapportage bouwbesluitberekeningen	boiler opstelplaats boiler voorraad vat
		wm opstelplaats wasmachine
		wd opstelplaats wasdroger

W-installatie


	ventilatie toevoer (wand- of plafond ventiel)		hwa
	ventilatie afvoer (wand- of plafond ventiel)		leidingschacht
	hangend toilet		
	wastafel		Let op: kanalen in het zicht ter plaatse van onbenoemde ruimte en techniekruimte
	fontein		
	douchehoek		
	elektrische radiator		
	verdelers vloerverwarming		
	verdelers vloerverwarming met ombouw		

E-installatie

	plafond lichtpunt		enkele wcd tbv. elektrische radiator
	wand lichtpunt		enkele wcd tbv. wasmachine
	enkelpolige schakelaar		enkele wcd tbv. wasdroger
	serie schakelaar		enkele wcd tbv. warmtepomp
	wissel schakelaar		enkele wcd tbv. vloerverdelers
	bel drukker		dubbele wcd in de meterkast
	schel bel		centrale aarding
	enkele wandcontactdoos (wcd)		Co2 aansluiting
	dubbele wandcontactdoos (wcd) hor.		rookmelder plafond/aan pendel
	dubbele wandcontactdoos (wcd) ver.		buitenlamp
	bedrade aansluitpunt data		
	thermostaat bedraad		
	thermostaat draadloos		

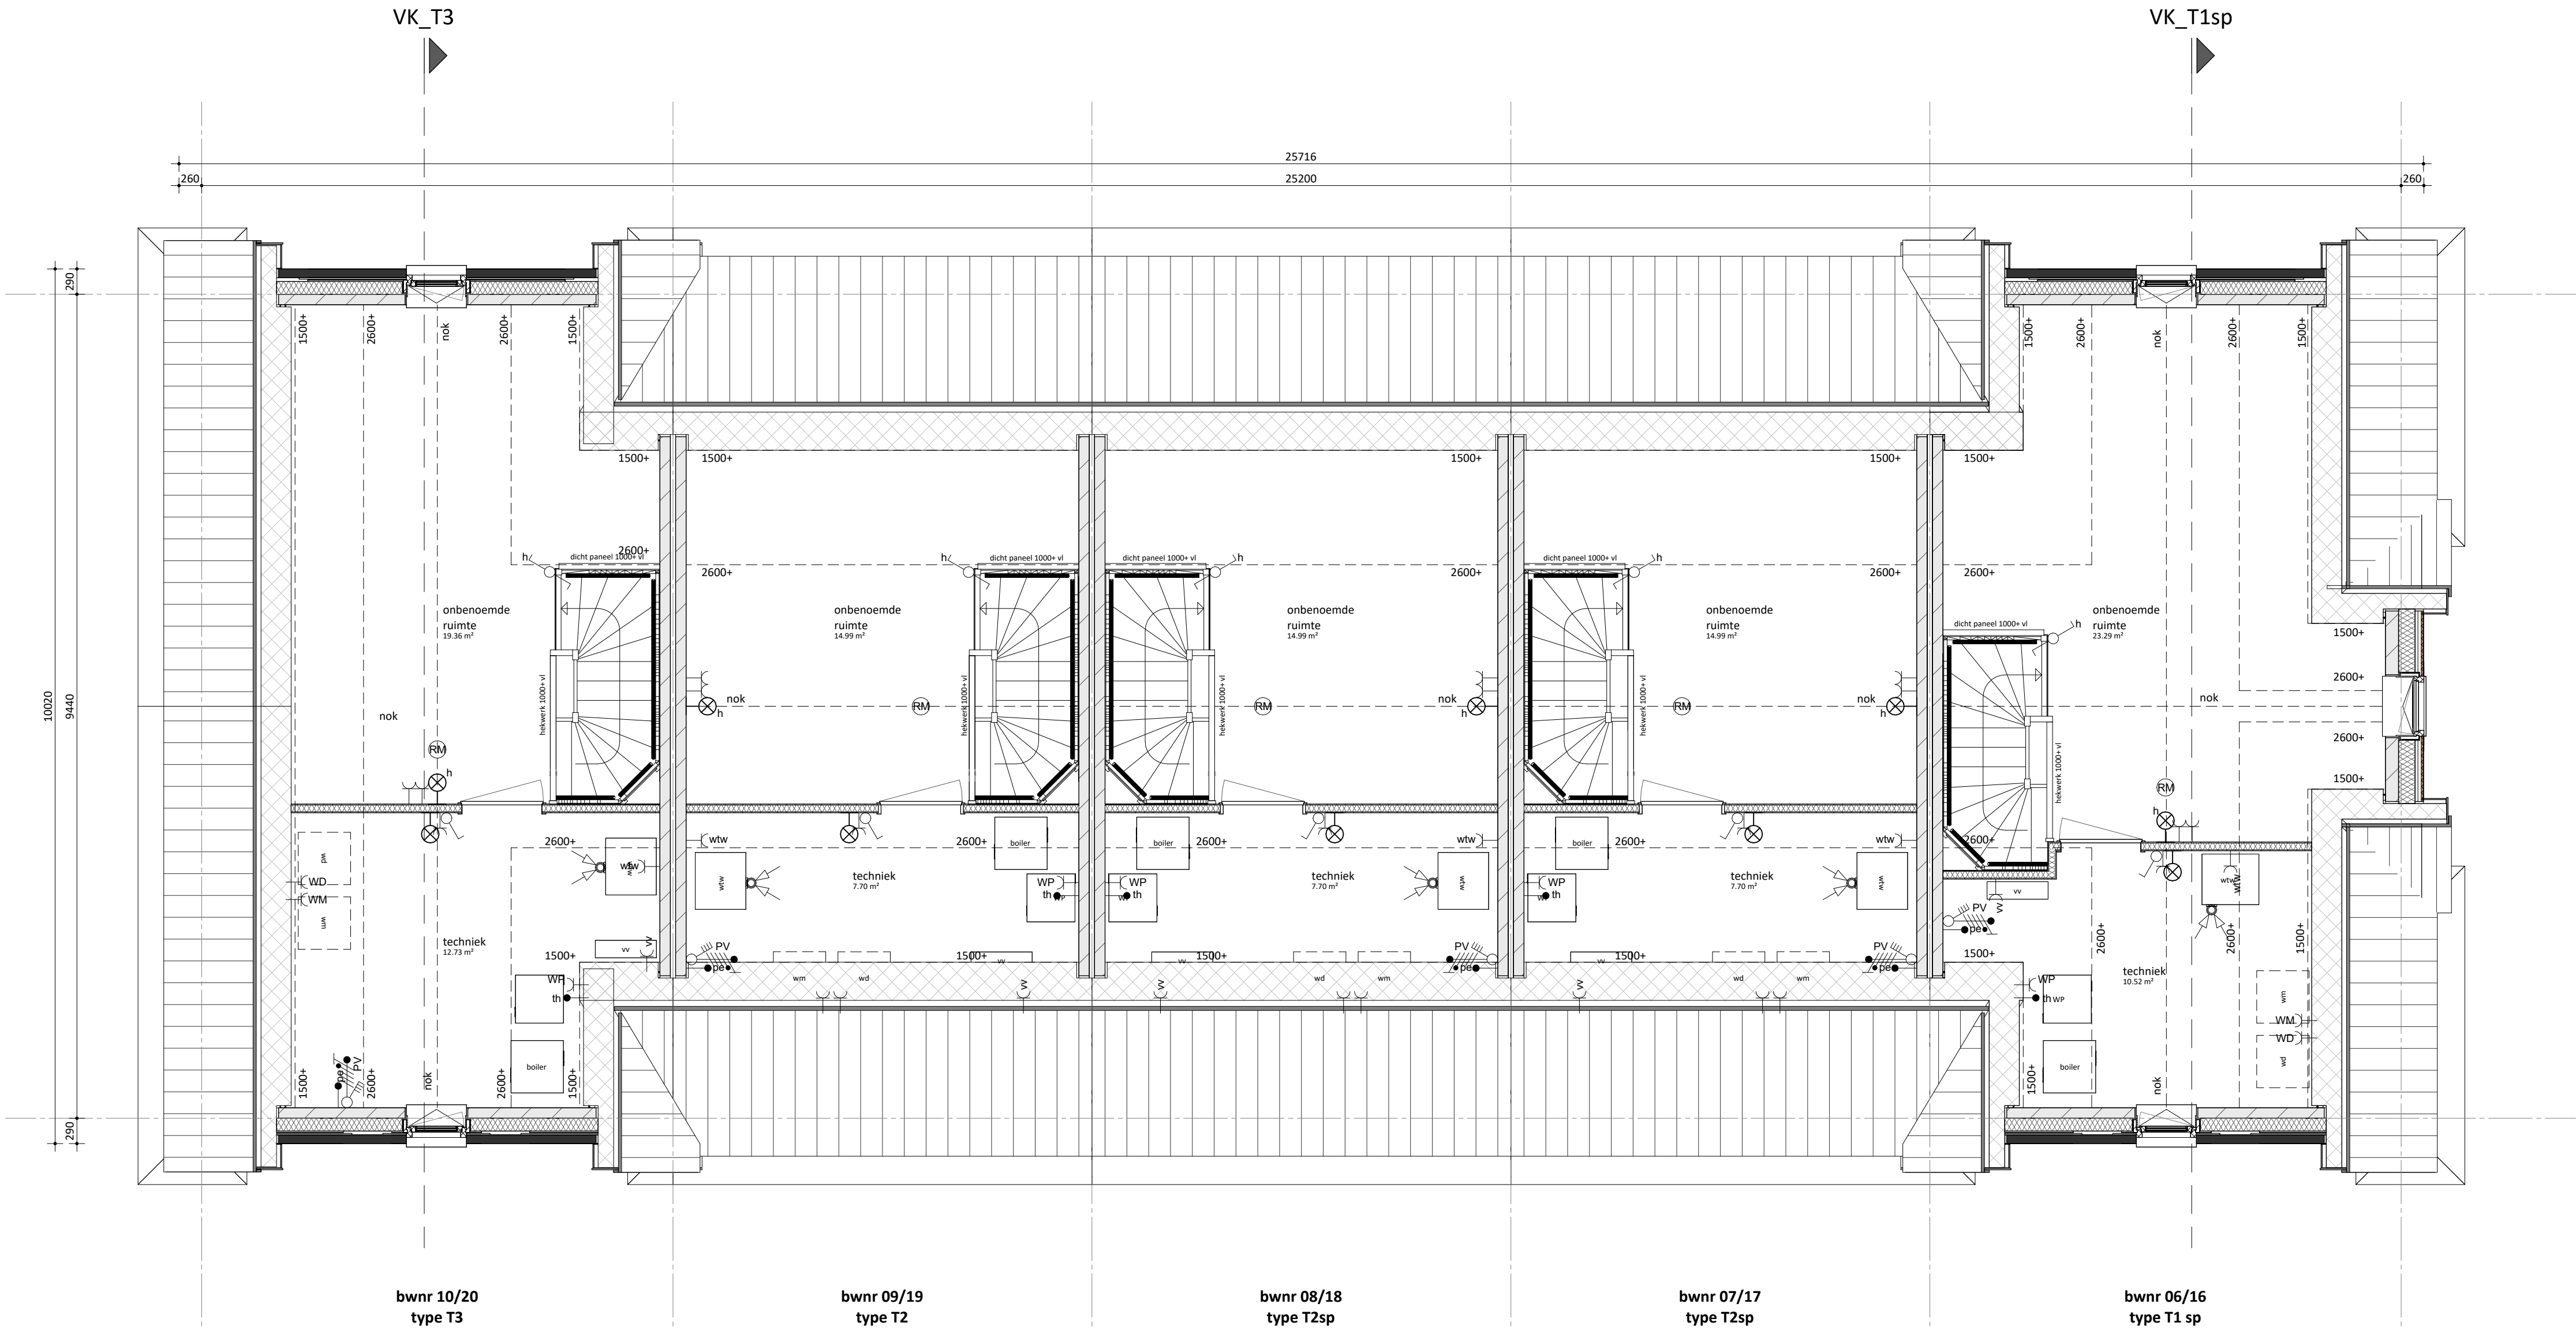

tweede verdieping

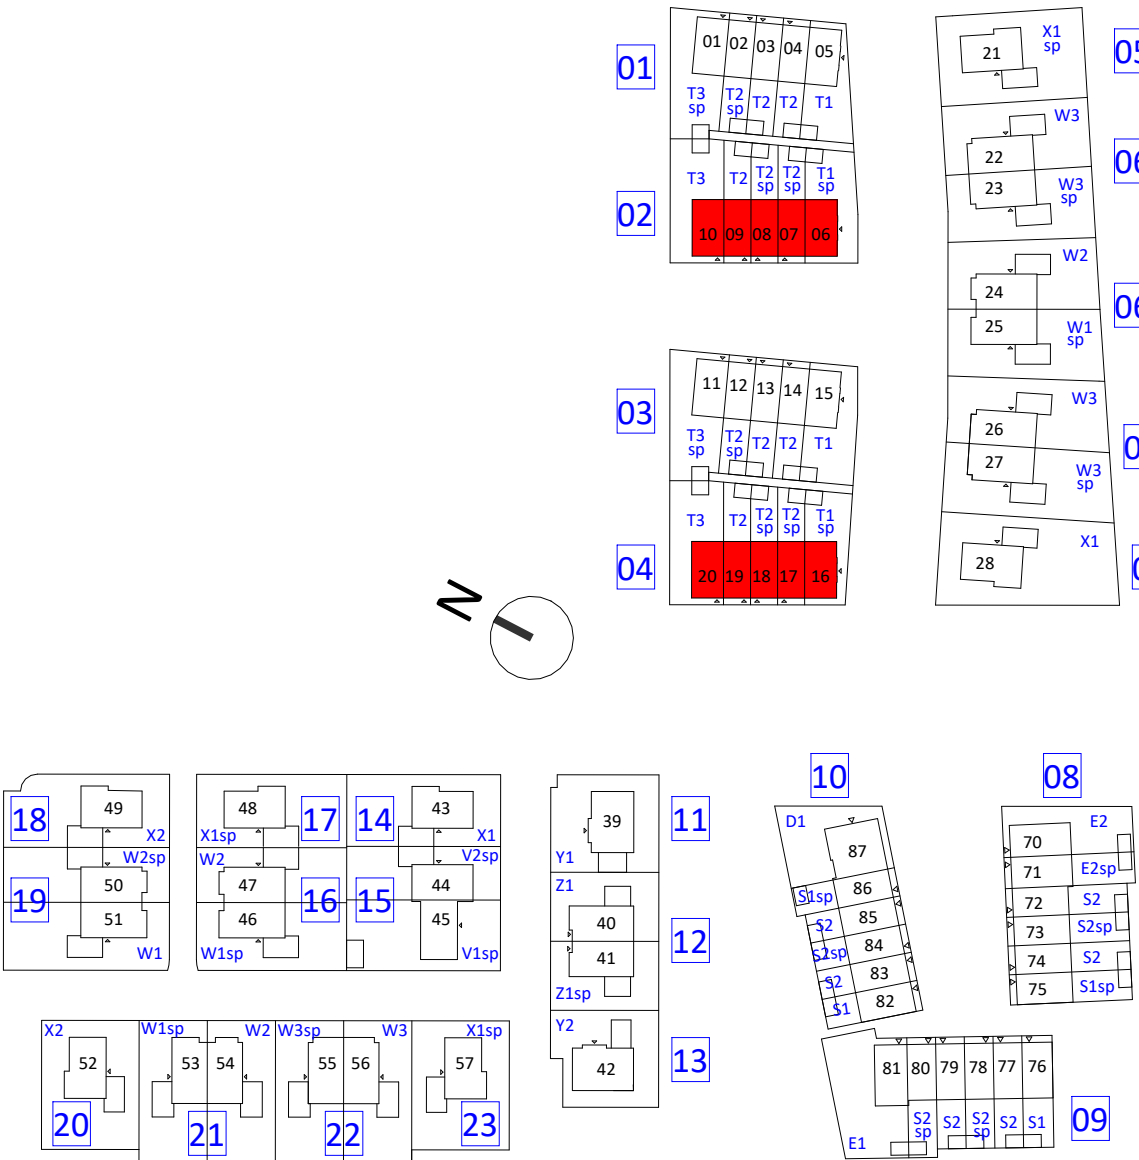

FORMHET

KBK bouw
opdrachtgever

FORMHET B.V.
engineering

Valkenweide fase 1
Montfoort

tweede verdieping Blok 2 en 4

datum 14-09-2026

P26518

VK-102.2

file P26518_FRM_BWK_R26.rvt