
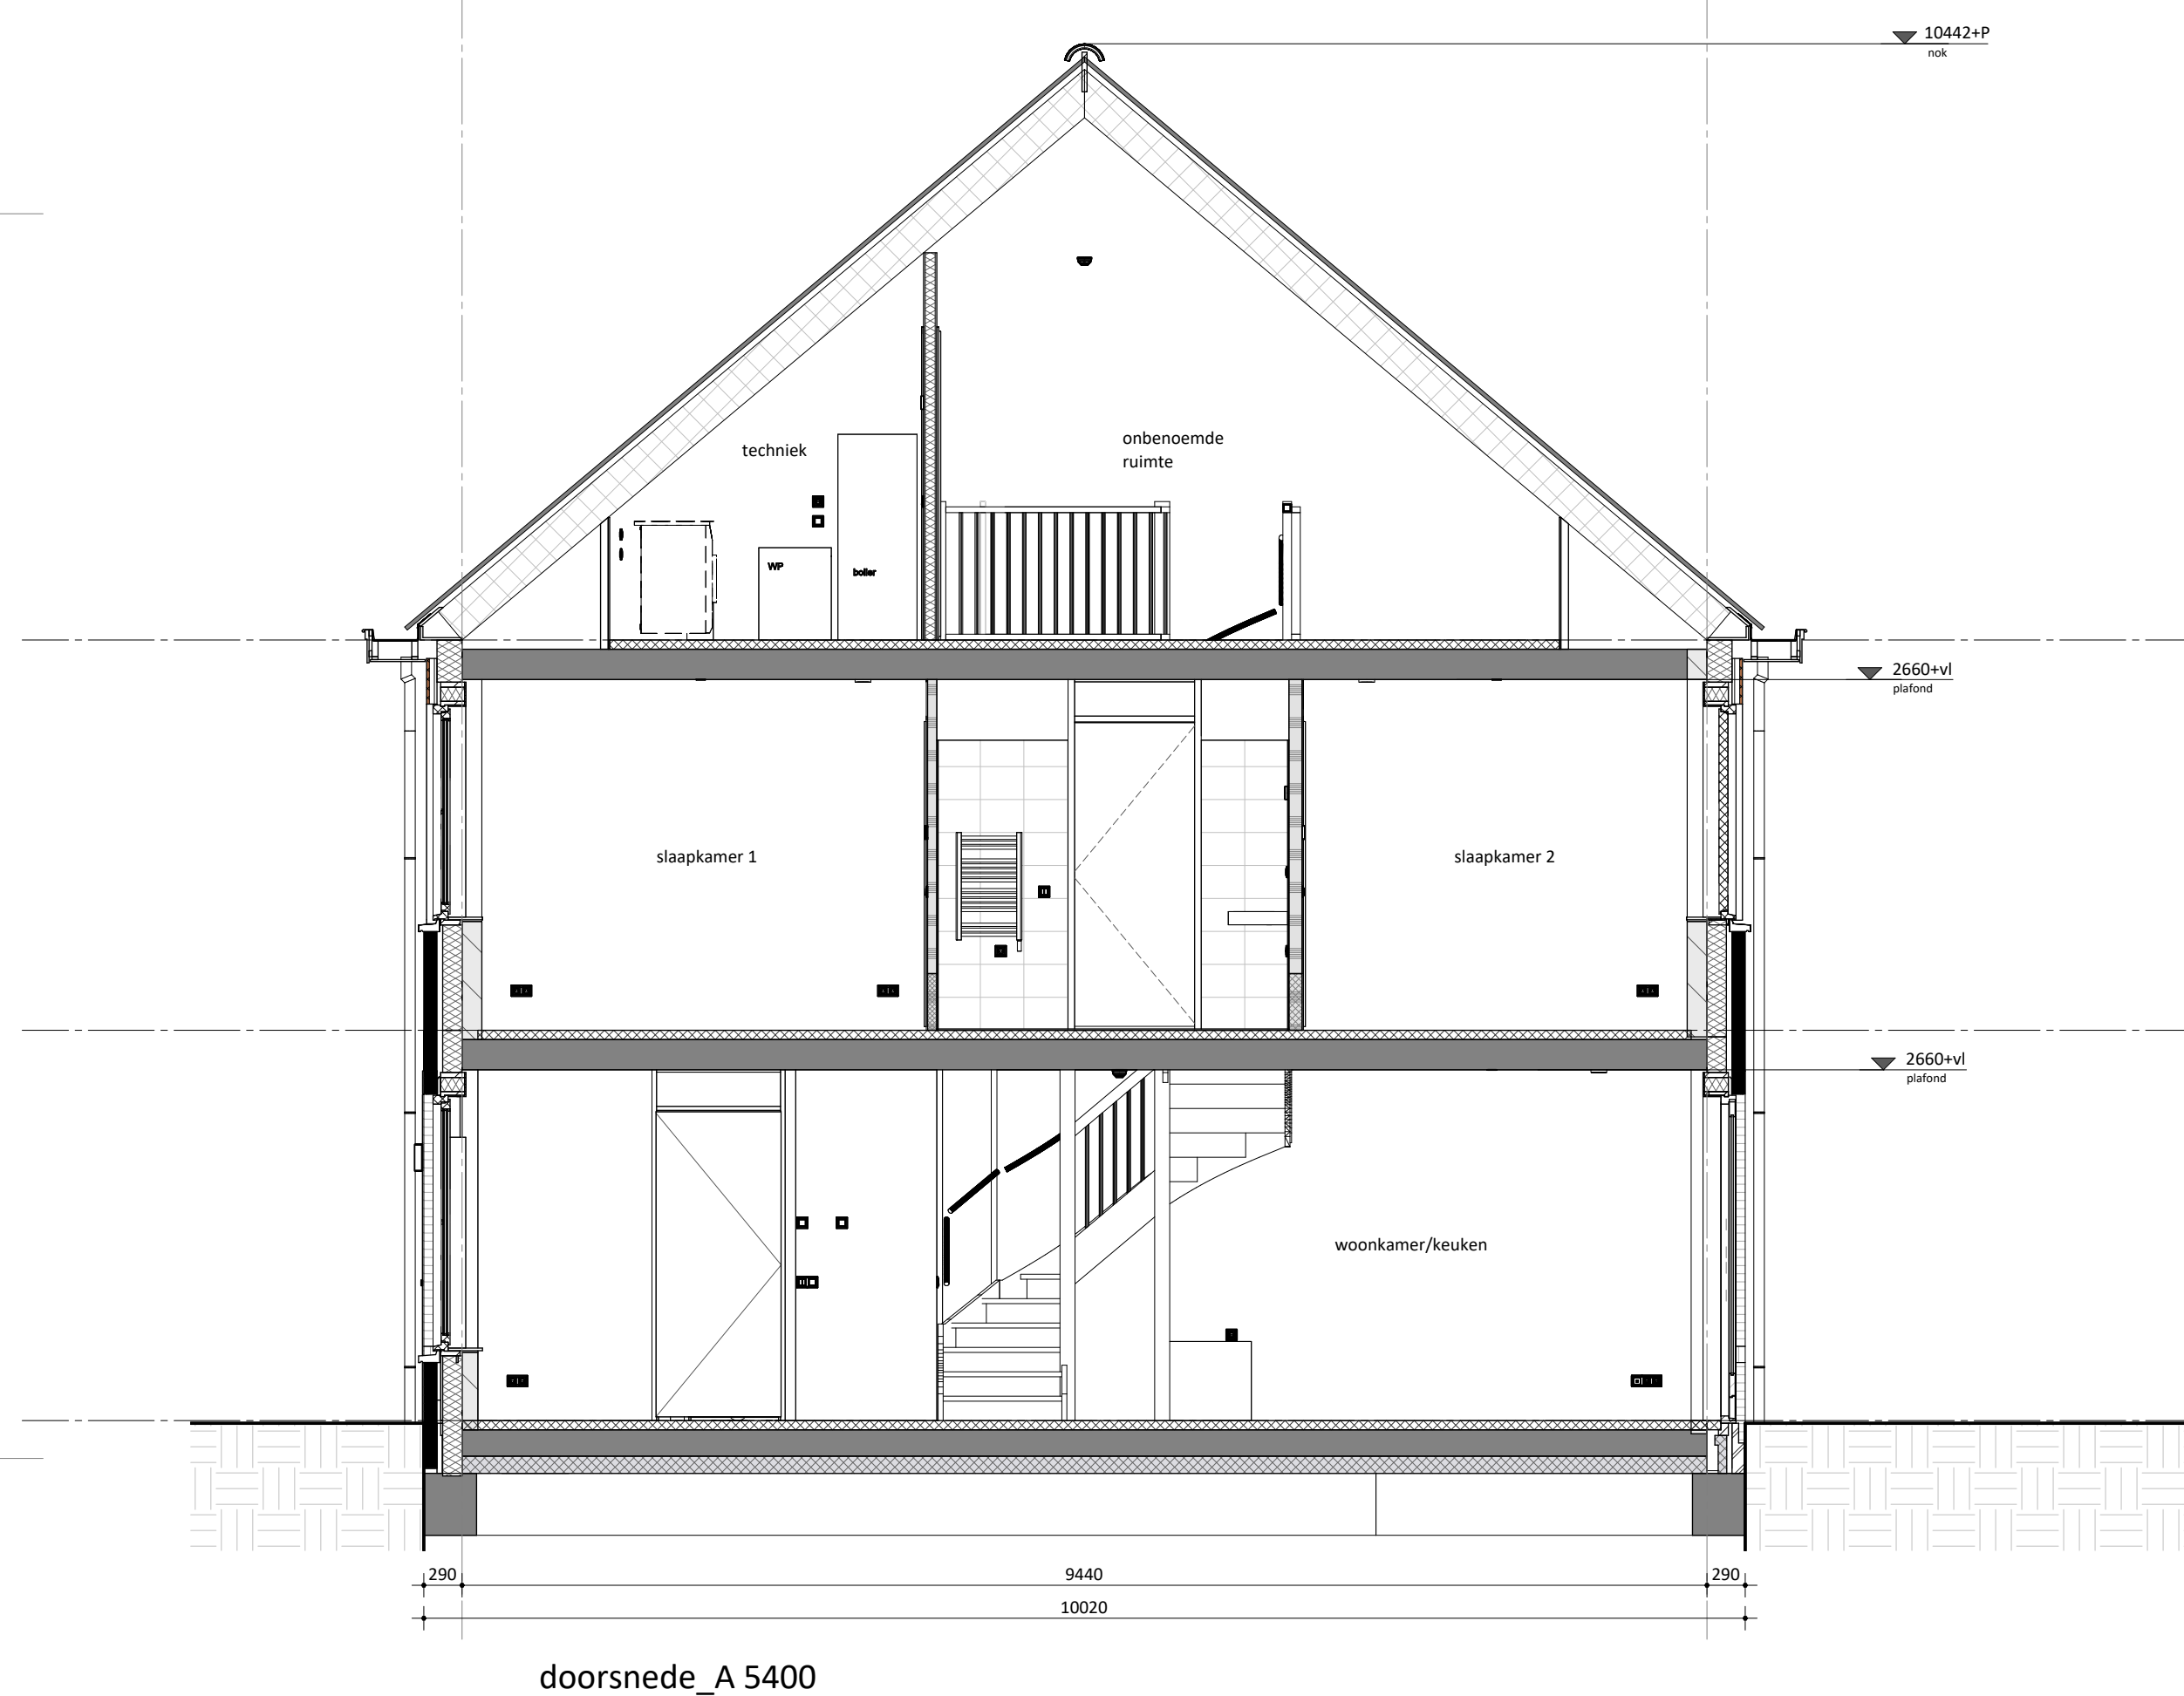
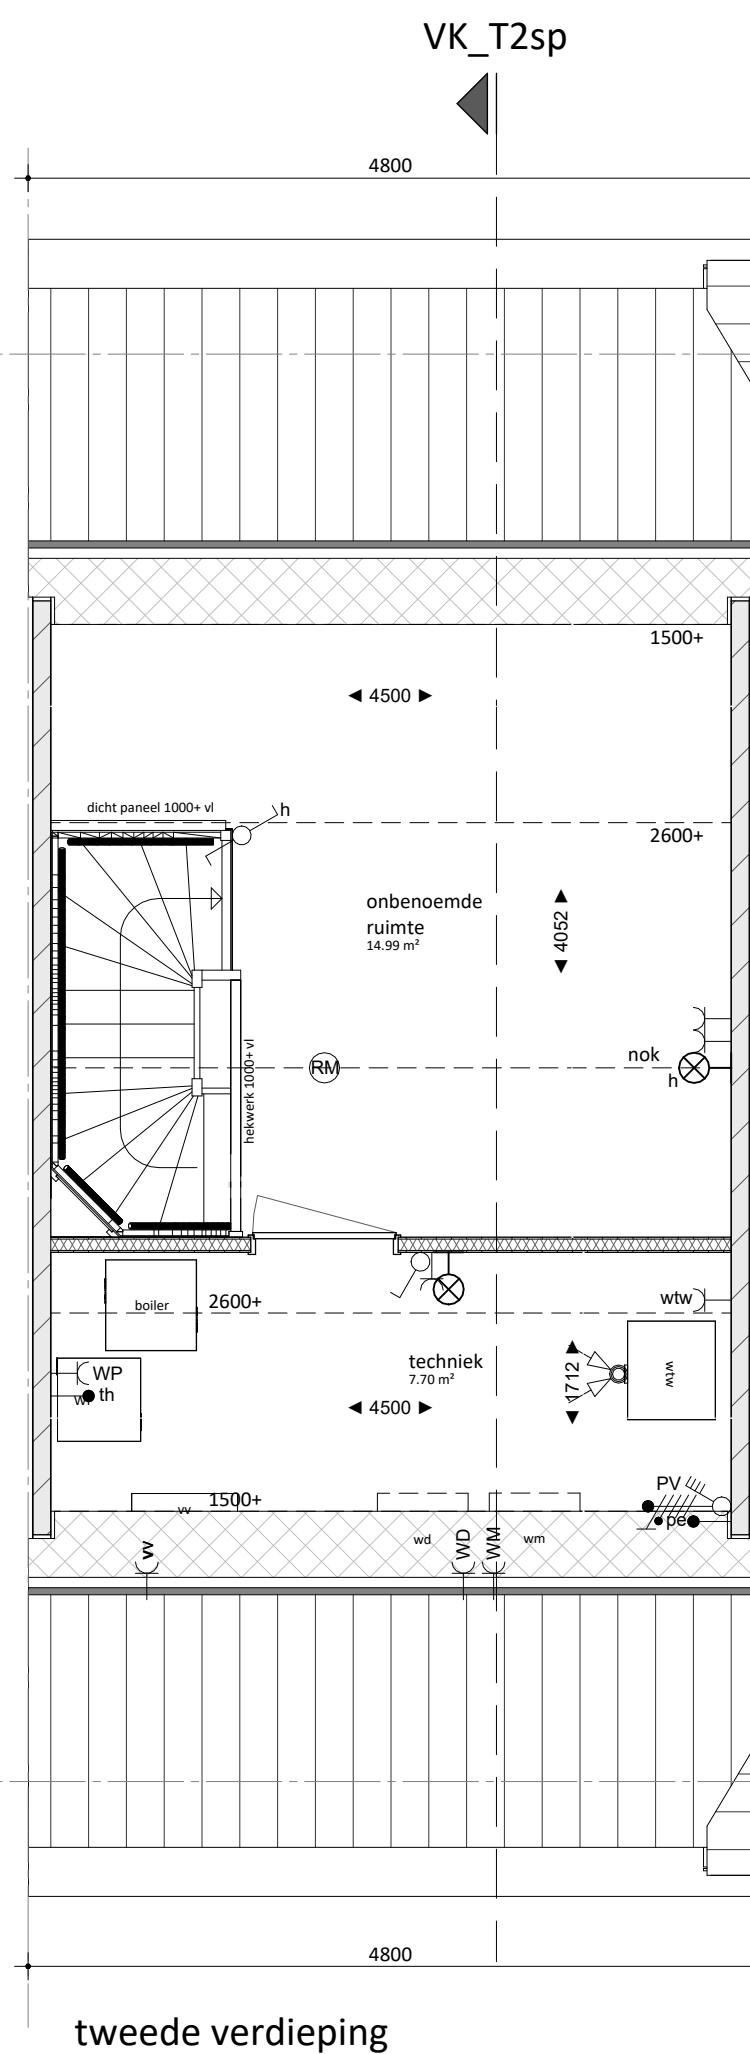
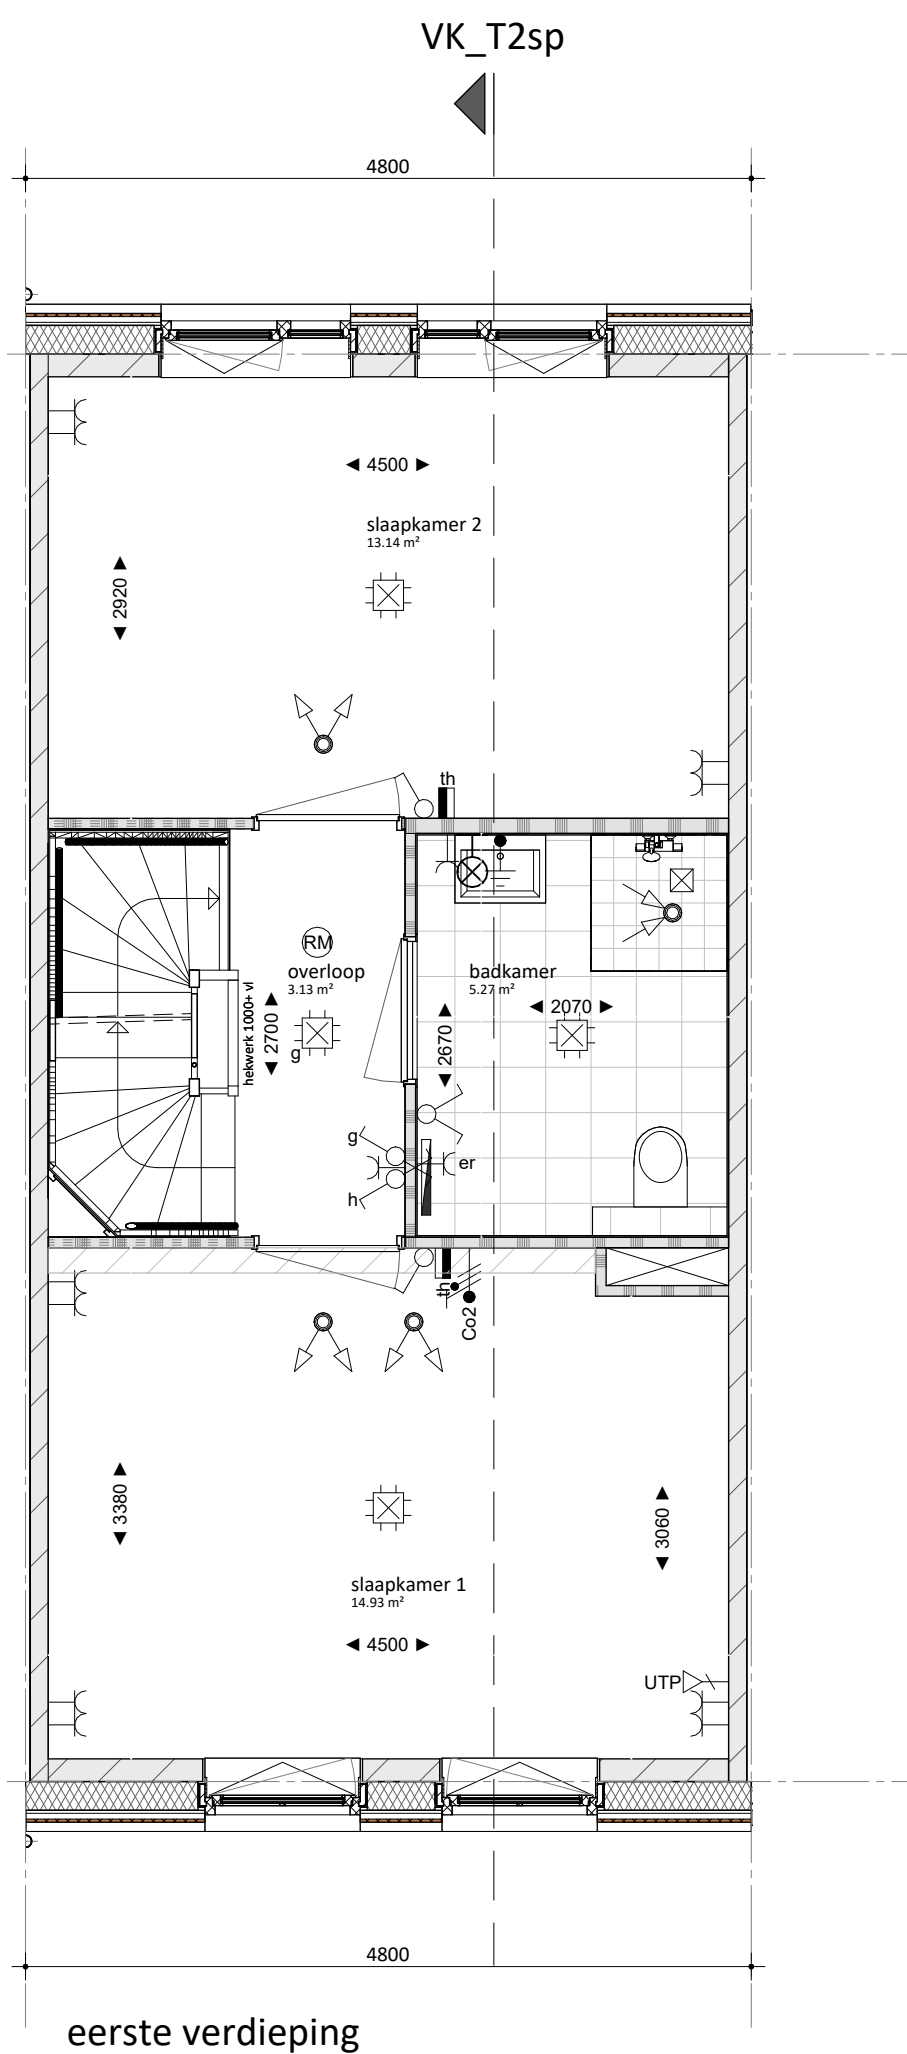


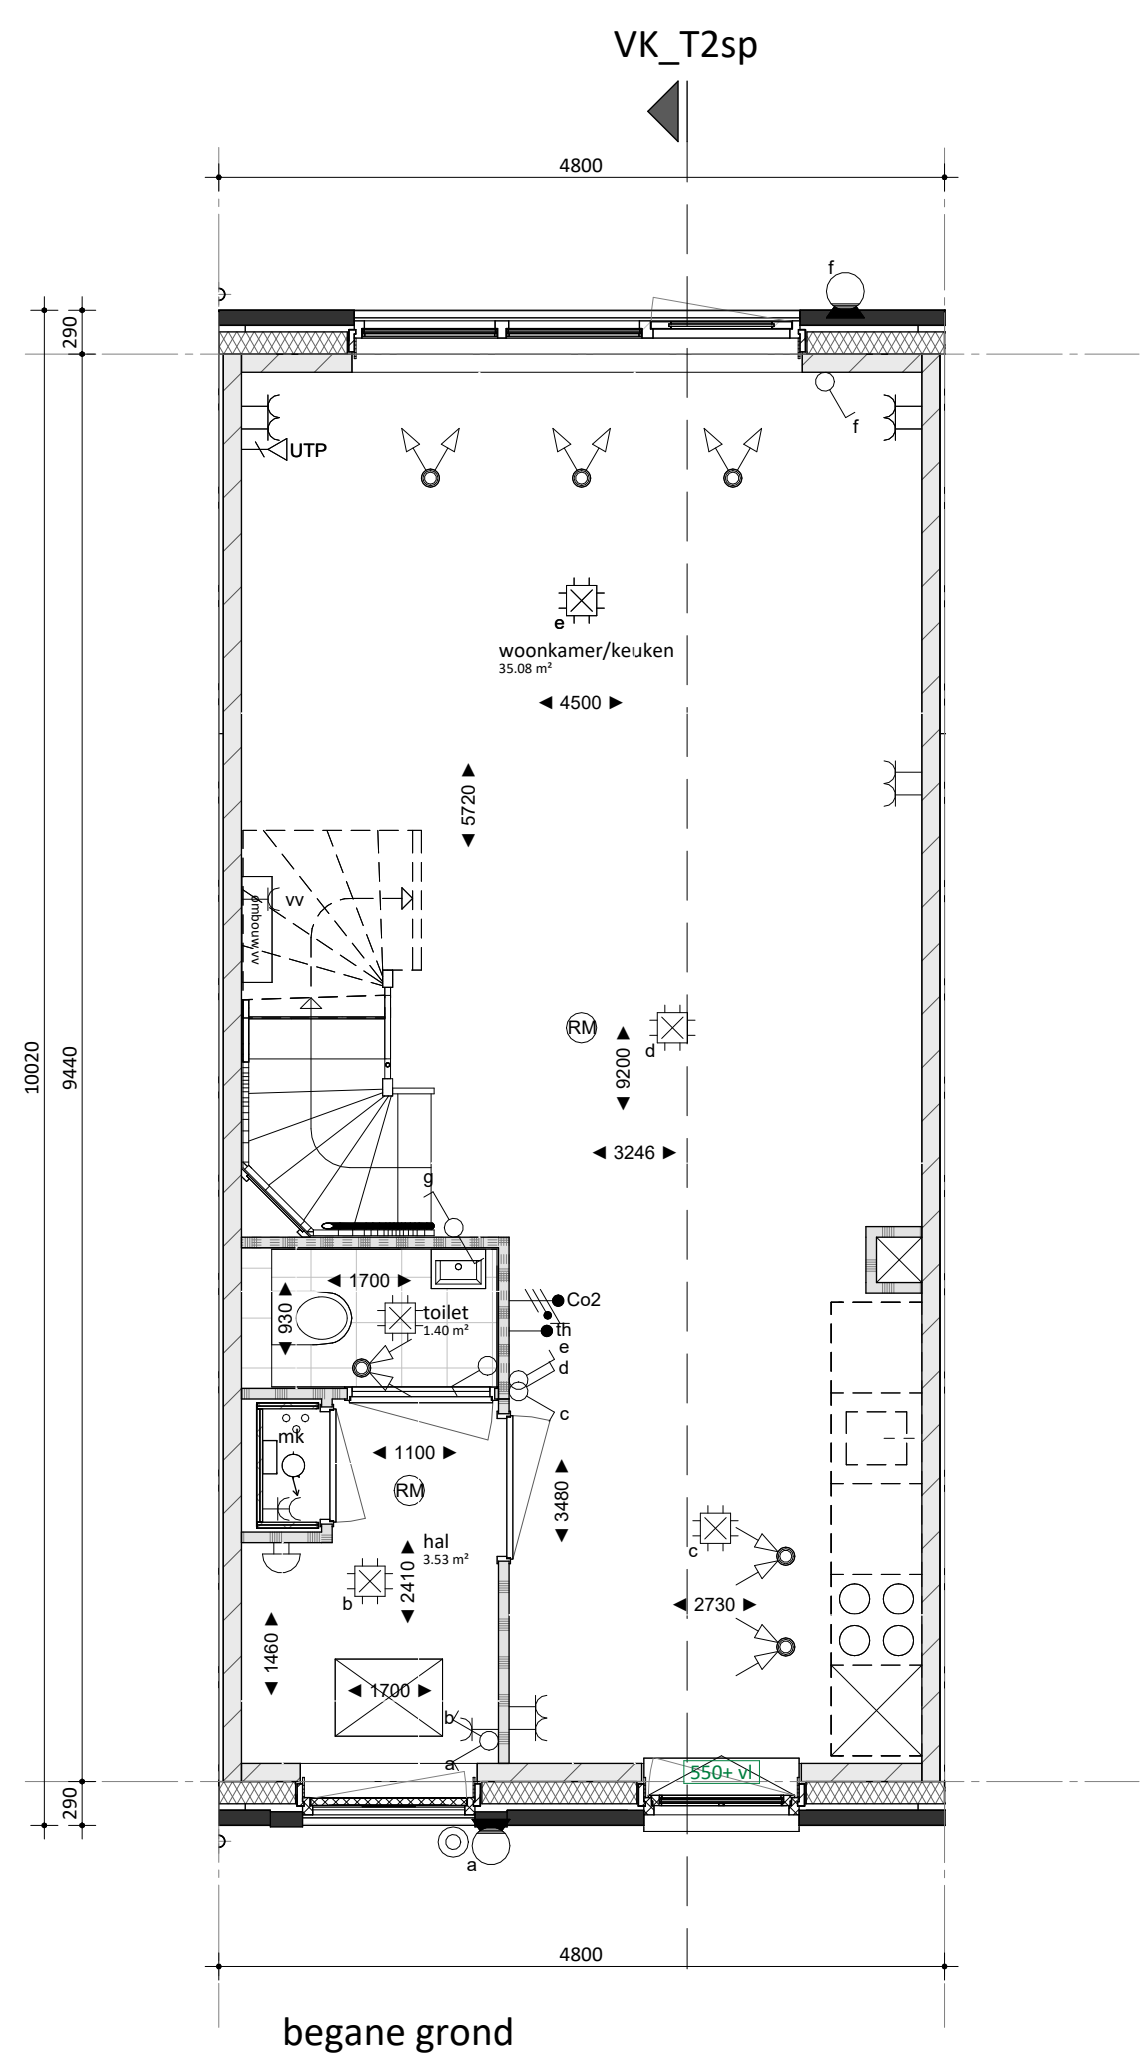


renvooi


bouwkundig

	metselewerk, dik 100mm		alle trappen: optrede = 185mm aanrede = 120mm
	houten gevelbekleding		
	isolatie, dik 147/170/190mm		
	okazant, dik 100/120/150mm (kwaliteit conform constructeur)		Uitzondering type V1 en V2 de trap van de 1e naar 2e verdieping
	prefab beton, dik 150mm (kwaliteit conform constructeur)		optrede = 137mm aanrede = 200mm
	lichte scheidingwand, dik 70/100mm (gibo, licht o.g.)		
	lichte scheidingwand, dik 70mm (gibo, zwaar o.g.)		
	lichte scheidingwand, dik 70mm (gibo, hydro o.g.)		
	metaalstijl, dik 100mm		
	wandtegels	rik	meterkast
		wpu	opstelplaats warmtepomp
kl.	kruipkuf	wtw	opstelplaats WTW-unit
LD	actieve deur	boiler	opstelplaats boiler voorraad vat
		wm	opstelplaats wasmachine
	Onbepaalde ruimte als gevolg van krijtstreepmethode, aantal m2 volgens rapportage bouwtekening	wd	opstelplaats wasdroger

W-installatie

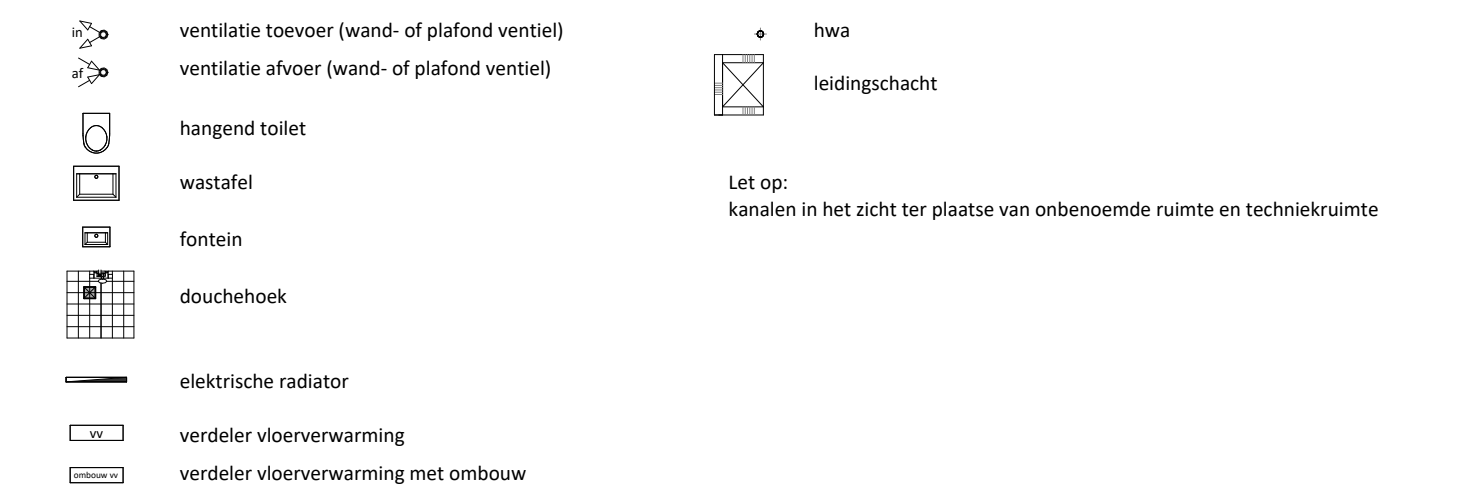

E-installatie

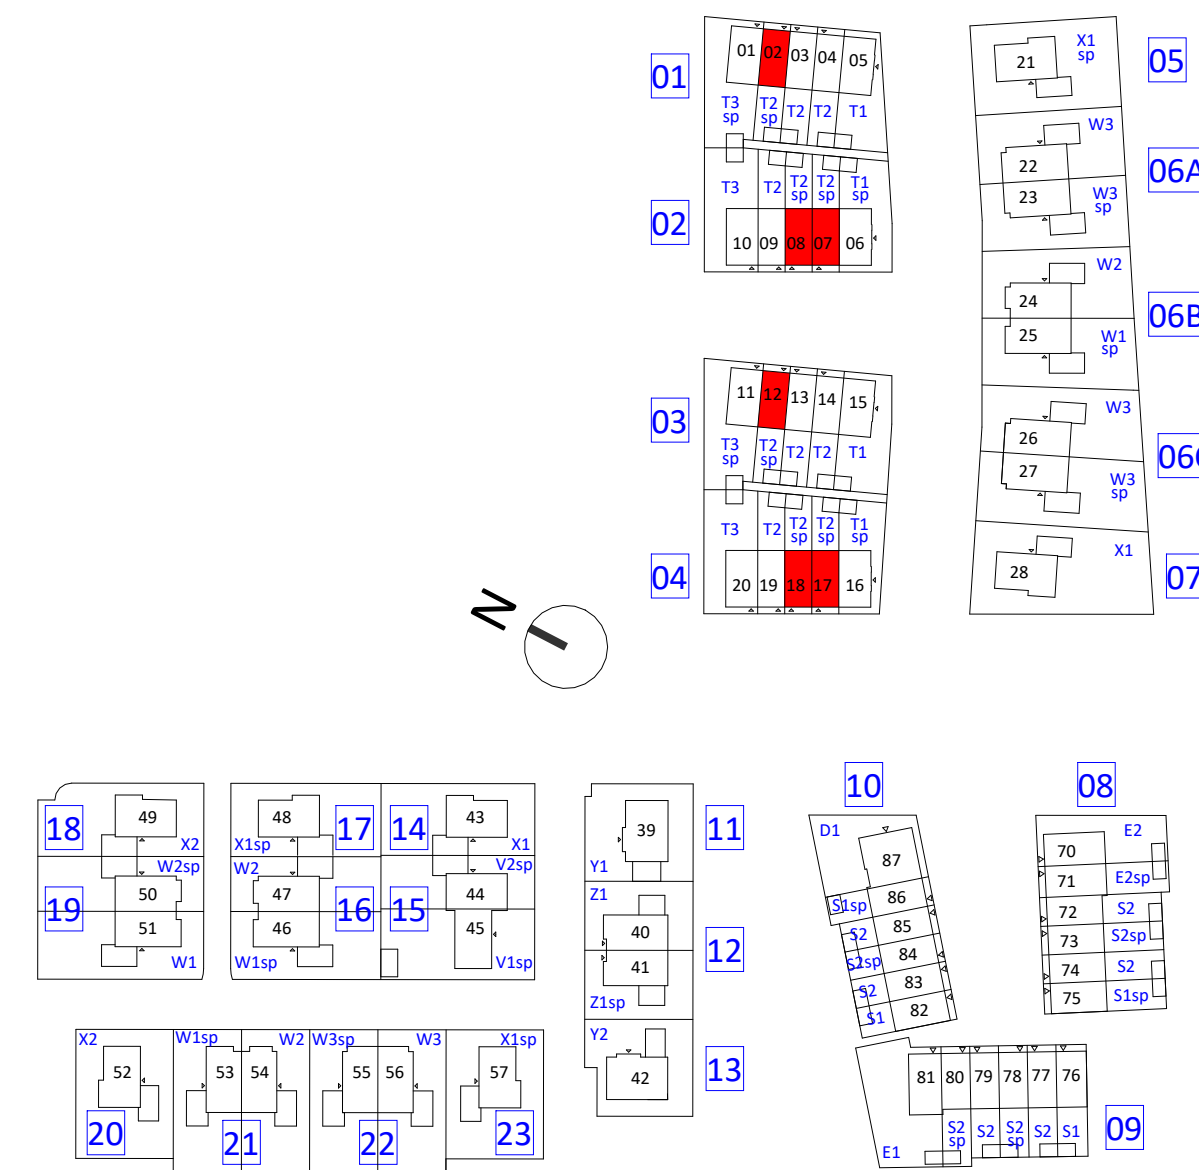

KBK bouw Morseweg 1, 1131 PE Volendam
(0299) 367 322
info@kbkbouwgroep.nl
opdrachtgever www.kbkbouwgroep.nl



FORMHET B.V. 's-Gravenzandseweg 2, 2291 PE Wateringen
+31(0)174 752288
info@formhet.nl
www.formhet.nl

Valkenweide fase 1
Montfoort

onderdeel
woningtype T2sp

datum 14-09-2026

project	fase	Verkoop	bouwdeel
Valkenweide fase 1			
Montfoort	status		
onderdeel	getekend	schaal	formaat
woningtype T2sp	FORMHET	1:50	A1+
projectnummer	bladnummer		

P26518

VK-1512

file P26518 FRM BWK R26.rv1

fsa onderdeel wijziging