


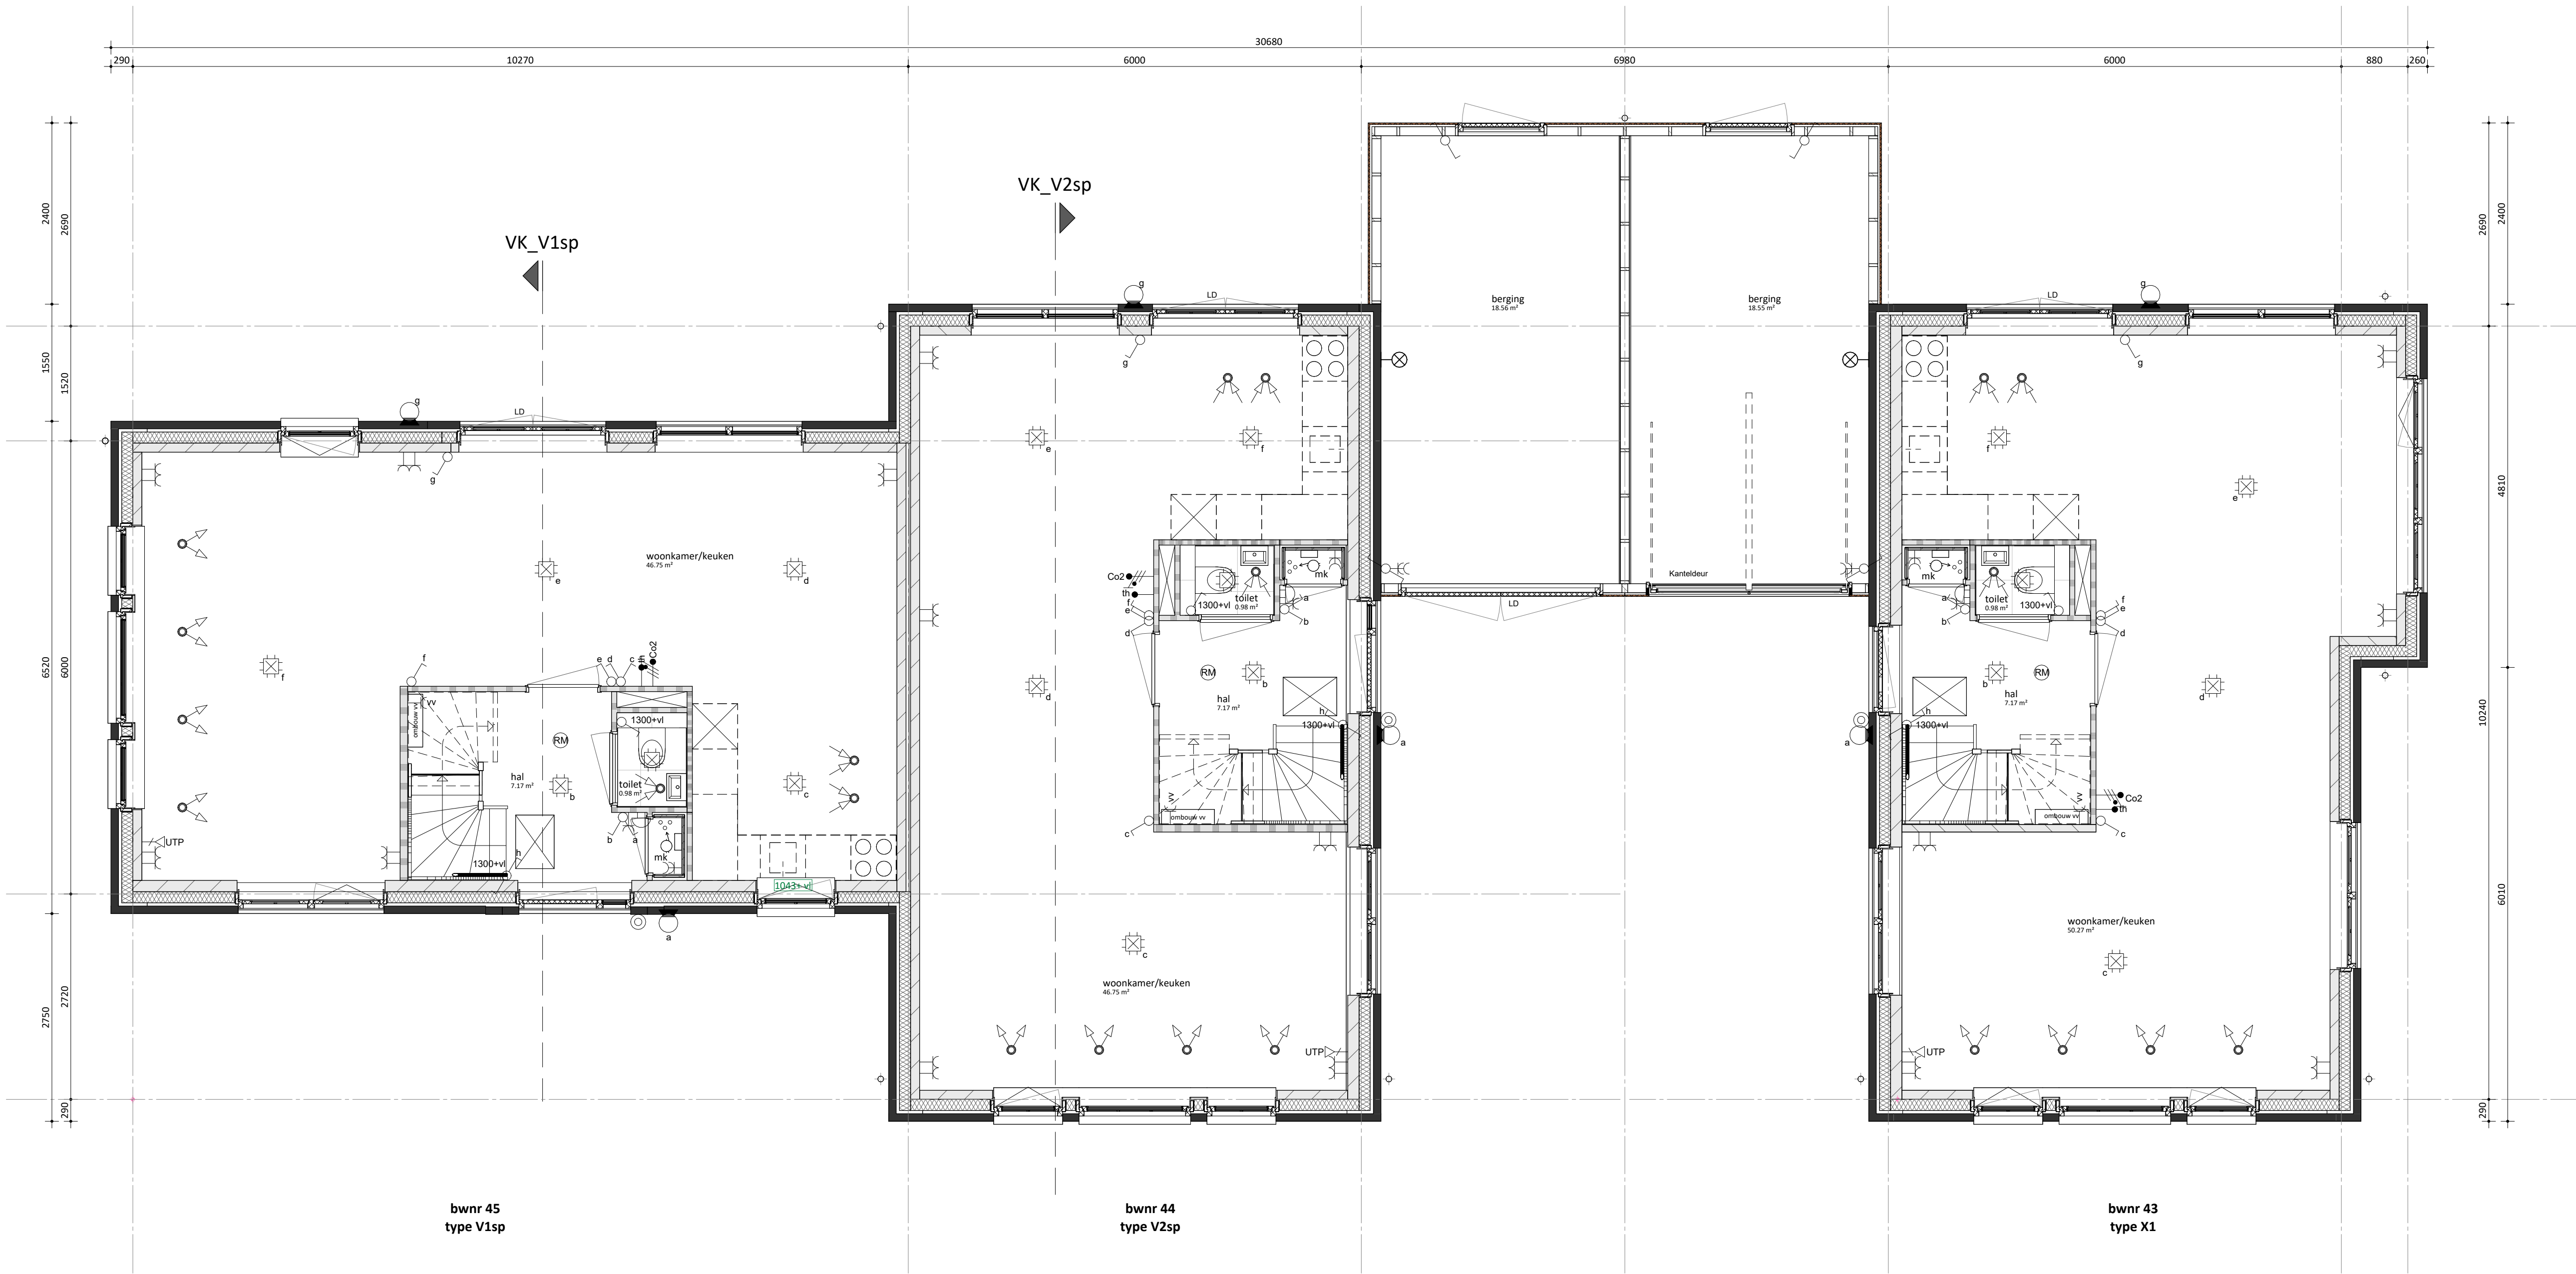

begane grond

bwnr 45
type V1sp

bwnr 44
type V2sp

bwnr 43
type X1

renvooi		
bouwkundig		
	metselwerk, dik 100mm	alle trappen: optrede = 185mm aanreide = 220mm
	houten gevelbekleding	
	isolatie, dik 147/170/190mm	
	kalkzandsteen, dik 100/120/150mm (kwaliteit conform constructeur)	
	prefab beton, dik 150mm (kwaliteit conform constructeur)	
	lichte scheidingwand, dik 70/100mm (gibo, licht o.g.)	
	lichte scheidingwand, dik 70mm (gibo, zwaar o.g.)	
	lichte scheidingwand, dik 70mm (gibo, hydro o.g.)	
	metalstud, dik 100mm	
	wandtegels	
kl.	kruipruimte	mk meterkast
LD	actieve deur	wpu opstelplaats warmtepomp
		wtw opstelplaats WTW-unit
		boiler opstelplaats boiler voorraad vat
		wm opstelplaats wasmachine
		wd opstelplaats wasdroger

W-installatie		
	ventilatie toevoer (wand- of plafond ventiel)	
	ventilatie afvoer (wand- of plafond ventiel)	
	hangend toilet	
	wastafel	
	fontein	
	douchehoek	
	elektrische radiator	
	verdelers vloerverwarming	
	verdelers vloerverwarming met ombouw	
	hwa	
	leidingschacht	
Let op: kanalen in het zicht ter plaatse van onbepaalde ruimte en techniekruimte		

E-installatie		
	plafond lichtpunt	
	wand lichtpunt	
	enkeelpolige schakelaar	
	serie schakelaar	
	wissel schakelaar	
	bel drukker	
	schel bel	
	enkele wandcontactdoos (wcd)	
	dubbele wandcontactdoos (wcd) hor.	
	dubbele wandcontactdoos (wcd) ver.	
	bedrade aansluitpunt data	
	thermostaat bedraad	
	thermostaat draadloos	
	enkele wcd tbv. elektrische radiator	
	enkele wcd tbv. wasmachine	
	enkele wcd tbv. wasdroger	
	enkele wcd tbv. warmtepomp	
	enkele wcd tbv. vloerverdelers	
	dubbele wcd in de meterkast	
	centrale aarding	
	Co2 aansluiting	
	rookmelder plafond/aan pendel	
	buitenlamp	



	KBK bouw	Morseweg 1, 1131 PE Volendam (0299) 367 322 info@kbkbouwgroep.nl www.kbkbouwgroep.nl		
	opdrachtgever			
	FORMHET B.V.	's-Gravensandseweg 2, 2291 PE Wateringen +31(0)174 752288 info@formhet.nl www.formhet.nl		
	engineering			
project		fase	Verkoop	bouwfase
Valkenweide fase 1				
Montfoort		status		
onderdeel		getekend	schaal	formaat
begane grond Blok 14 en 15		FORMHET	1:50	A1
datum	02-09-2026			
projectnummer		bladnummer		