

renvooi

bouwkundig


|    |   |        |                                                      |
|----|---|--------|------------------------------------------------------|
|    | metselwerk, dik 100mm                                                                                      |        | alle trappen:<br>opstred = 185mm<br>aanstred = 220mm |
|    | houten gevelbekleding                                                                                      |        |                                                      |
|    | isolatie, dik 147/170/190mm                                                                                |        |                                                      |
|    | kalkzandsteen, dik 100/120/150mm (kwaliteit conform constructeur)                                          |        |                                                      |
|    | prefab beton, dik 150mm (kwaliteit conform constructeur)                                                   |        |                                                      |
|    | lichte scheidingwand, dik 70/100mm (gibo, licht o.g.)                                                      |        |                                                      |
|    | lichte scheidingwand, dik 70mm (gibo, zwaar o.g.)                                                          |        |                                                      |
|    | lichte scheidingwand, dik 70mm (gibo, hydro o.g.)                                                          |        |                                                      |
|    | metastud, dik 100mm                                                                                        |        |                                                      |
|    | wandtegels                                                                                                 |        |                                                      |
|    |   | mk     | meterkast                                            |
| kl | kruipluik                                                                                                  | wpu    | opstelplaats warmtepomp                              |
| LD | actieve deur                                                                                               | wtw    | opstelplaats WTW-unit                                |
|    |   | boiler | opstelplaats boiler voorraad vat                     |
|    | Onbenoemde ruimte als gevolg van k(rijst)reepmethode, aantal m2 volgens rapportage bouwbesluitberekeningen | wm     | opstelplaats wasmachine                              |
|    |   | wd     | opstelplaats wasdroger                               |

W-installatie



|  |                                               |  |                                                                                     |
|--|-----------------------------------------------|--|-------------------------------------------------------------------------------------|
|  | ventilatie toevoer (wand- of plafond ventiel) |  | hwa                                                                                 |
|  | ventilatie afvoer (wand- of plafond ventiel)  |  | leidingschacht                                                                      |
|  | hangend toilet                                |  |                                                                                     |
|  | wastafel                                      |  |                                                                                     |
|  | fontein                                       |  |                                                                                     |
|  | douchehoek                                    |  |                                                                                     |
|  |                                               |  | Let op:<br>kanalen in het zicht ter plaatse van onbenoemde ruimte en techniekruimte |
|  | elektrische radiator                          |  |                                                                                     |
|  | verdeler vloerverwarming                      |  |                                                                                     |
|  | verdeler vloerverwarming met ombouw           |  |                                                                                     |

E-installatie

|  |                                    |      |                                      |
|--|------------------------------------|------|--------------------------------------|
|  | plafond lichtpunt                  | -er  | enkele wcd tbv. elektrische radiator |
|  | wand lichtpunt                     | -arm | enkele wcd tbv. wasmachine           |
|  | enkeelpolige schakelaar            | -nd  | enkele wcd tbv. wasdroger            |
|  | serie schakelaar                   | -p   | enkele wcd tbv. warmtepomp           |
|  | wissel schakelaar                  | -v   | enkele wcd tbv. vloerverdeler        |
|  | bel drukker                        | -m   | dubbele wcd in de meterkast          |
|  | schel bel                          | -a   | centrale aarding                     |
|  | enkele wandcontactdoos (wcd)       | -a2  | Co2 aansluiting                      |
|  | dubbele wandcontactdoos (wcd) hor. |      | rookmelder plafond/aan pendel        |
|  | dubbele wandcontactdoos (wcd) ver. |      | buitenlamp                           |
|  | bedrade aansluitpunt data          |      |                                      |
|  | thermostaat bedraad                |      |                                      |
|  | thermostaat draadloos              |      |                                      |

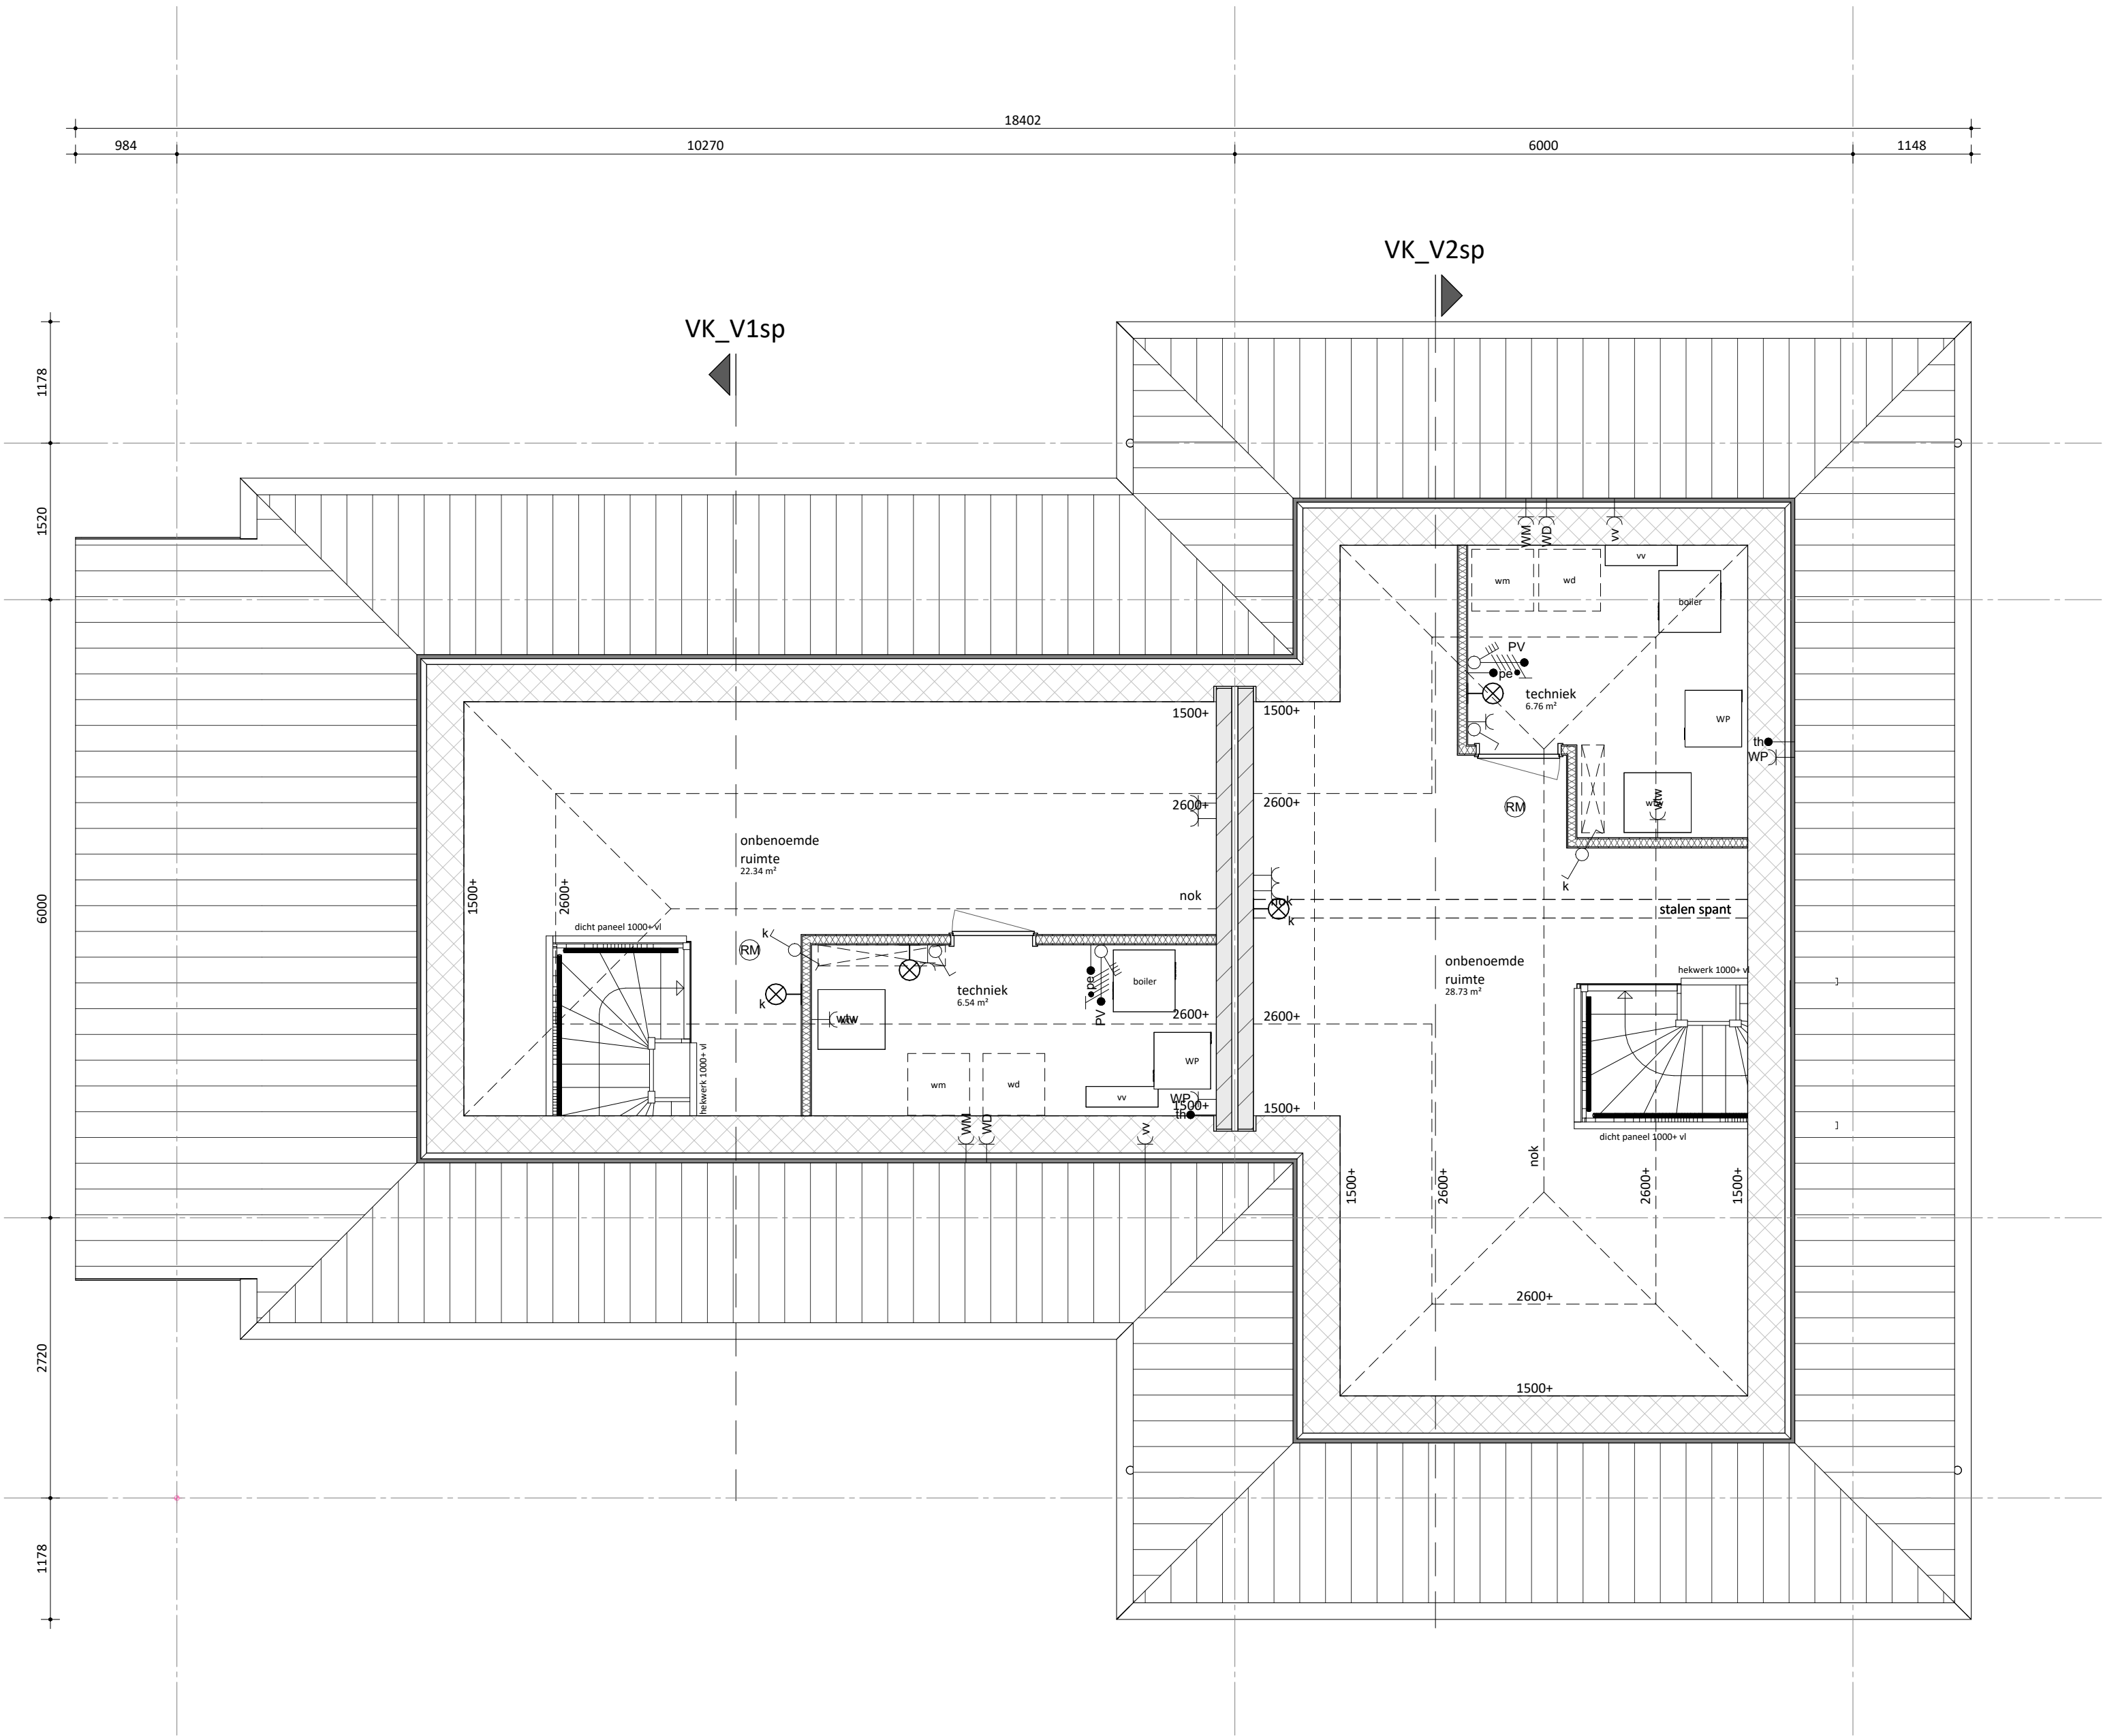

tweede verdieping

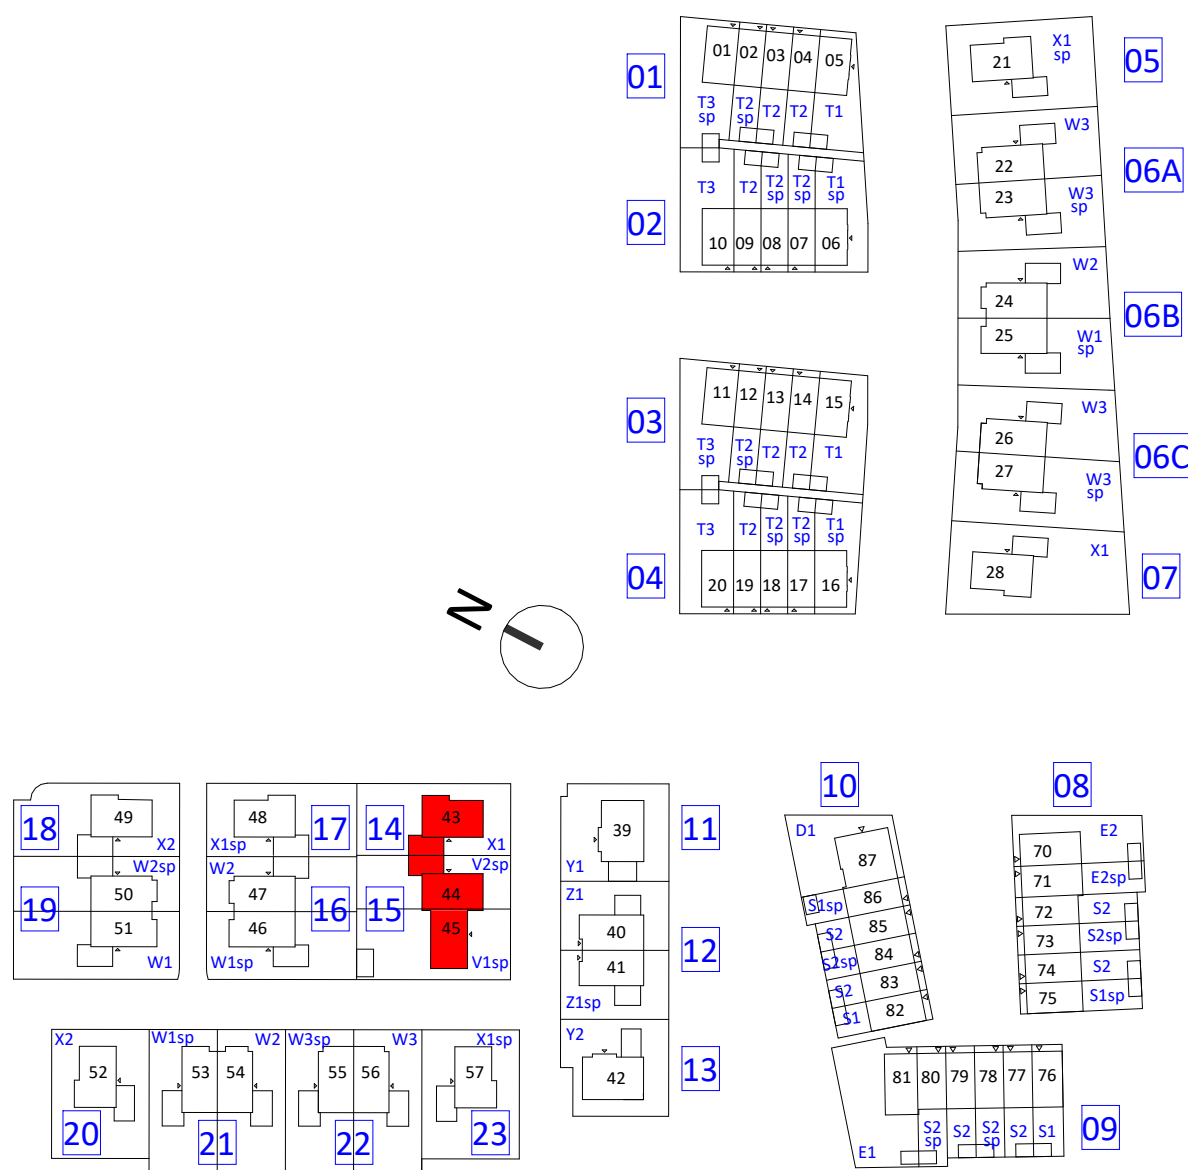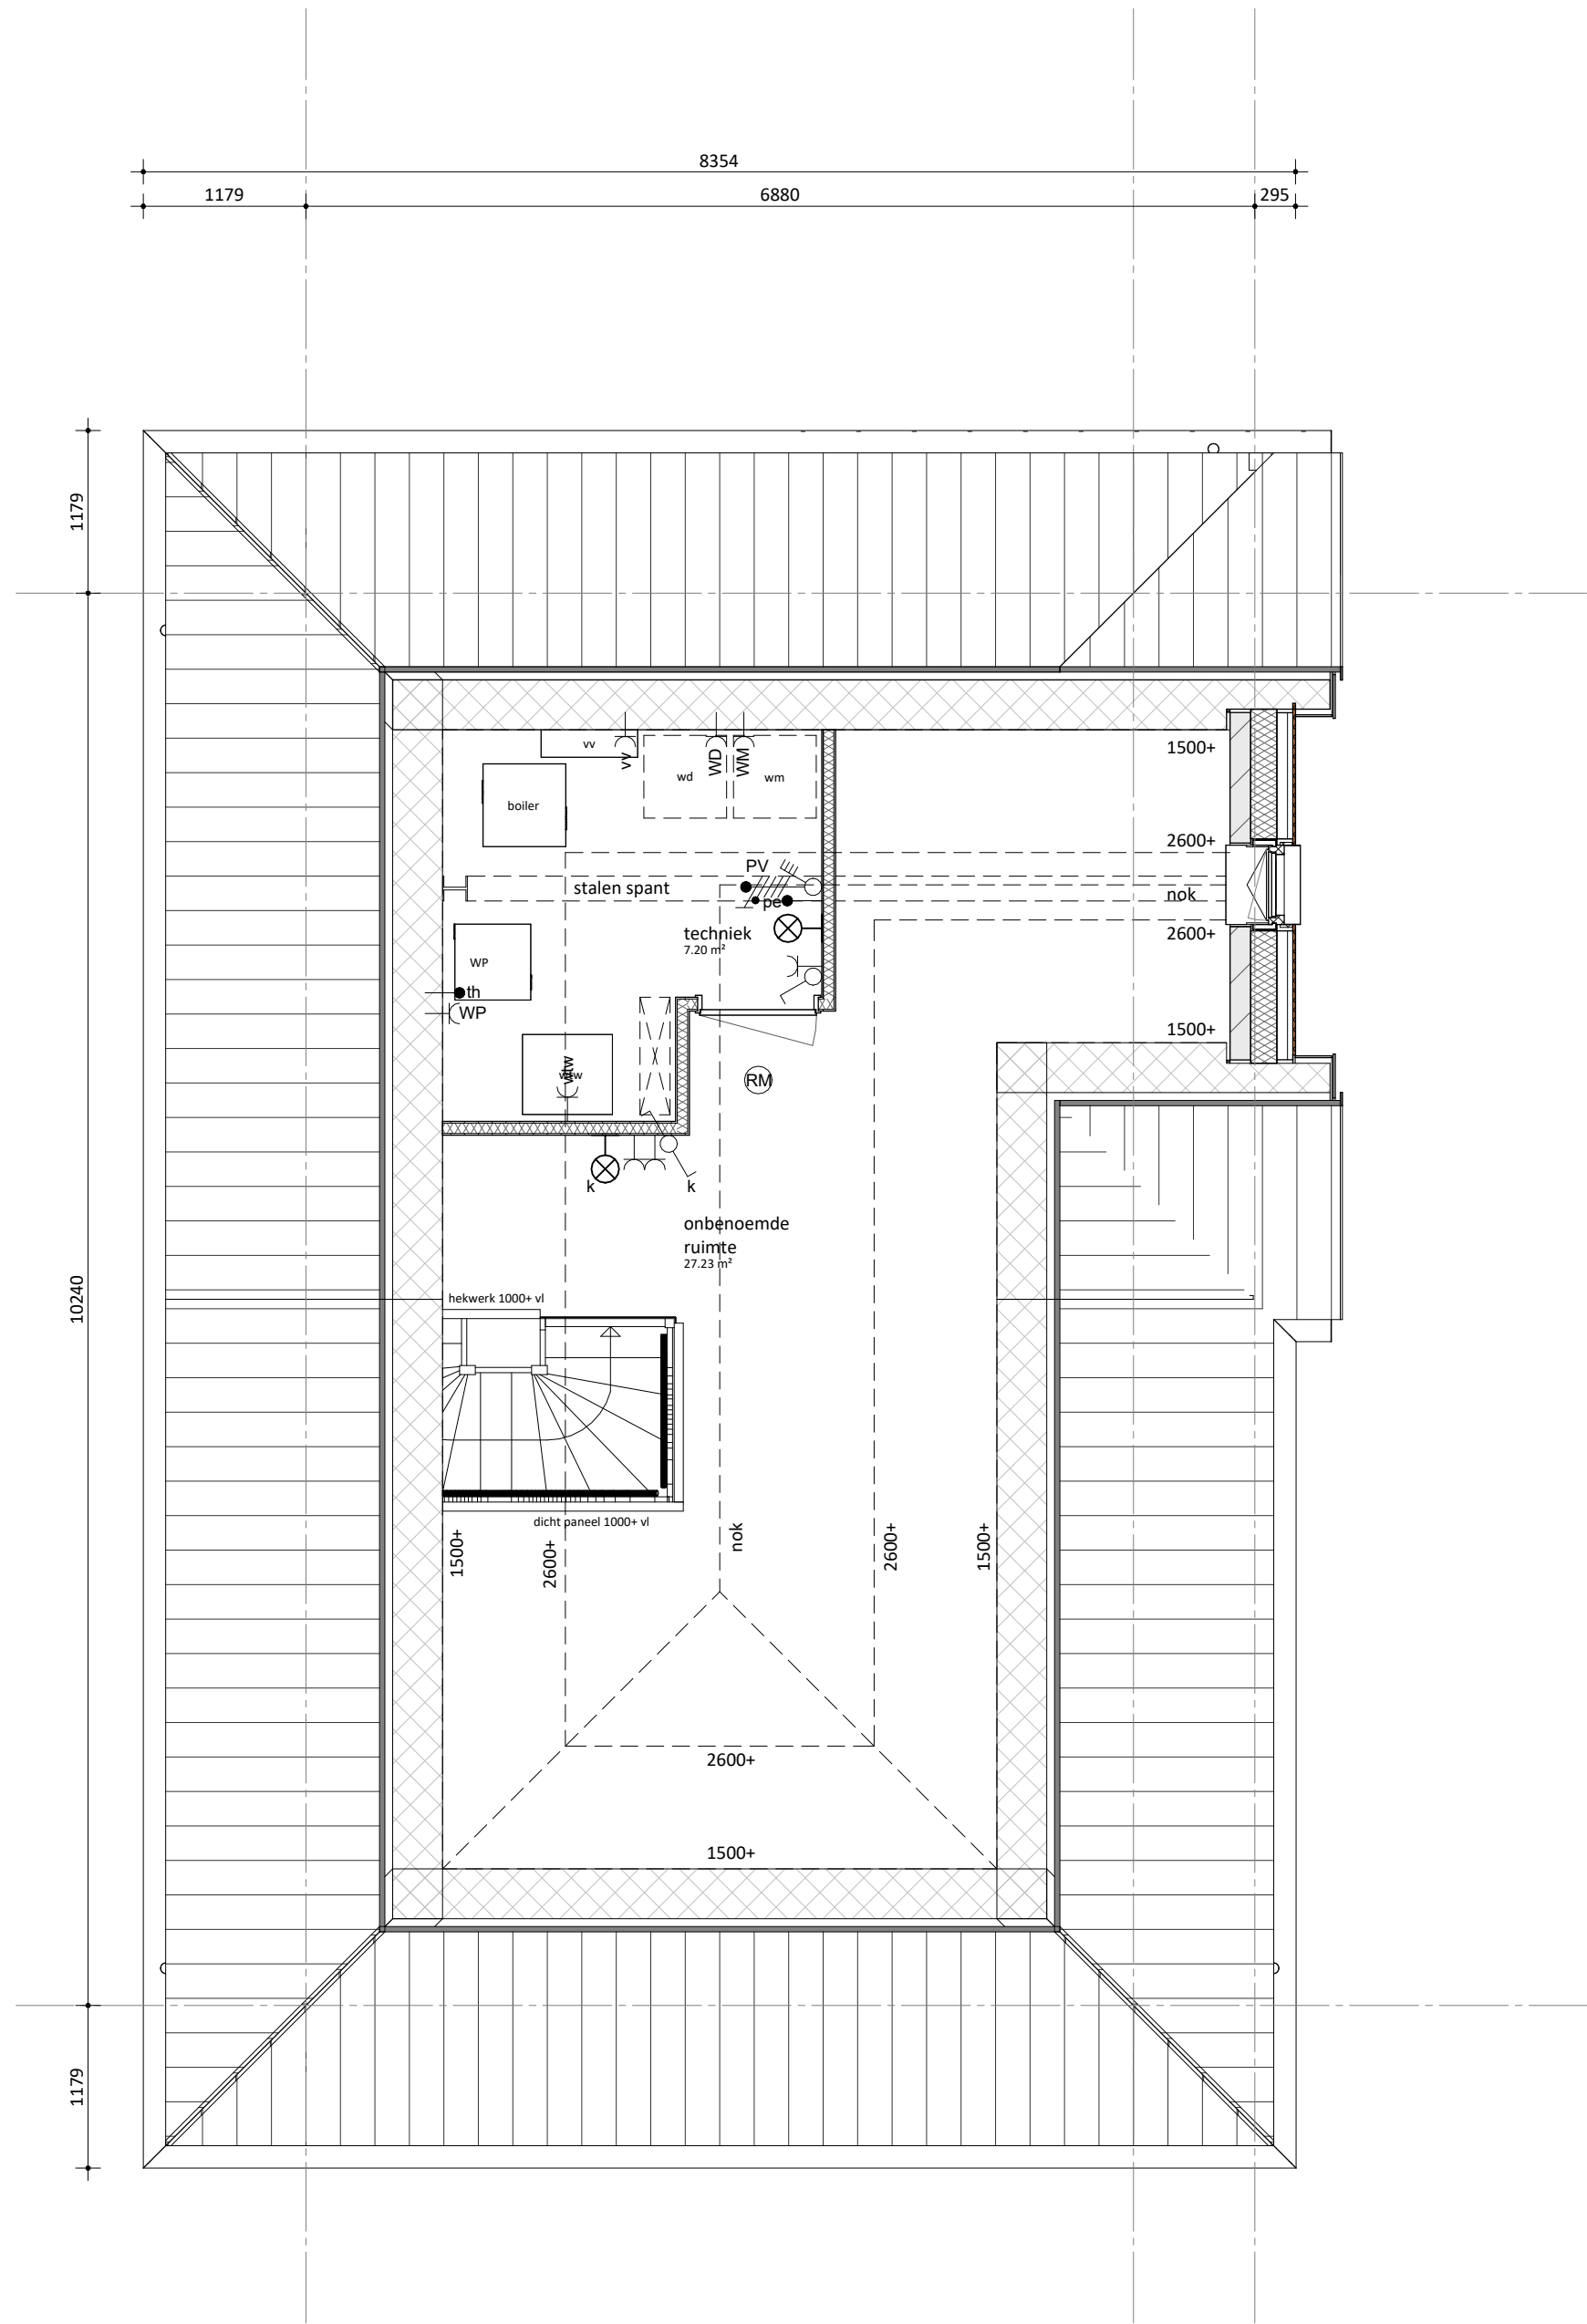

KBK bouw  
Morseweg 1, 1131 PE Volendam  
(0299) 367 322  
info@kbkbouwgroep.nl  
www.kbkbouwgroep.nl

opdrachtgever  
FORMHET B.V.  
engineering  
's-Gravenzandseweg 2, 2291 PE Wateringen  
+31(0)174 752288  
info@formhet.nl  
www.formhet.nl

project  
Valkenweide fase 1  
Montfoort  
onderdeel  
tweede verdieping Blok 14 en 15  
fase  
Verkoop  
bouwdeel  
status  
getekend  
FORMHET  
schaal  
1:50  
formaat  
A1

datum  
02-09-2026

projectnummer  
bladnummer

P26518

VK-116.2

file  
P26518\_FRM\_BWK\_R26.rvt

best  
onderdeel  
wijziging