

renvooi

bouwkundig


	metselwerk, dik 100mm		
	houten gevelbekleding		alle trappen: optrede = 185mm aanreide = 220mm
	isolatie, dik 147/170/190mm		
	kalkandsteen, dik 100/120/150mm (kwaliteit conform constructeur)		
	prefab beton, dik 150mm (kwaliteit conform constructeur)		
	lichte scheidingwand, dik 70/100mm (gibo, licht o.g.)		
	lichte scheidingwand, dik 70mm (gibo, zwaar o.g.)		
	lichte scheidingwand, dik 70mm (gibo, hydro o.g.)		
	metalstud, dik 100mm		
	wandtegels		
	kl. kruipluik	mk	meterkast
	LD actieve deur	wpu	opstelplaats warmtepomp
		wtw	opstelplaats WTW-unit
		boiler	opstelplaats boiler voorraad vat
		wm	opstelplaats wasmachine
		wd	opstelplaats wasdroger

W-installatie


	ventilatie toevoer (wand- of plafond ventiel)		hwa
	ventilatie afvoer (wand- of plafond ventiel)		leidingschacht
	hangend toilet		
	wastafel		
	fontein		
	douchehoek		
			Let op: kanalen in het zicht ter plaatse van onbenoemde ruimte en techniekruimte
	elektrische radiator		
	verdeler vloerverwarming		
	verdeler vloerverwarming met ombouw		

E-installatie

	plafond lichtpunt	-cer	enkele wcd tbv. elektrische radiator
	wand lichtpunt	-cam	enkele wcd tbv. wasmachine
	enkeelpolige schakelaar	-cmf	enkele wcd tbv. wasdroger
	serie schakelaar	-cmg	enkele wcd tbv. warmtepomp
	wissel schakelaar	-cvo	enkele wcd tbv. vloerverdeler
	bel drukker	-cmk	dubbele wcd in de meterkast
	schel bel	-cm	centrale aarding
	enkele wandcontactdoos (wcd)	-Co2	Co2 aansluiting
	dubbele wandcontactdoos (wcd) hor.		rookmelder plafond/aan pendel
	dubbele wandcontactdoos (wcd) ver.		buitenlamp
	bedrade aansluitpunt data		
	thermostaat bedraad		
	thermostaat draadloos		

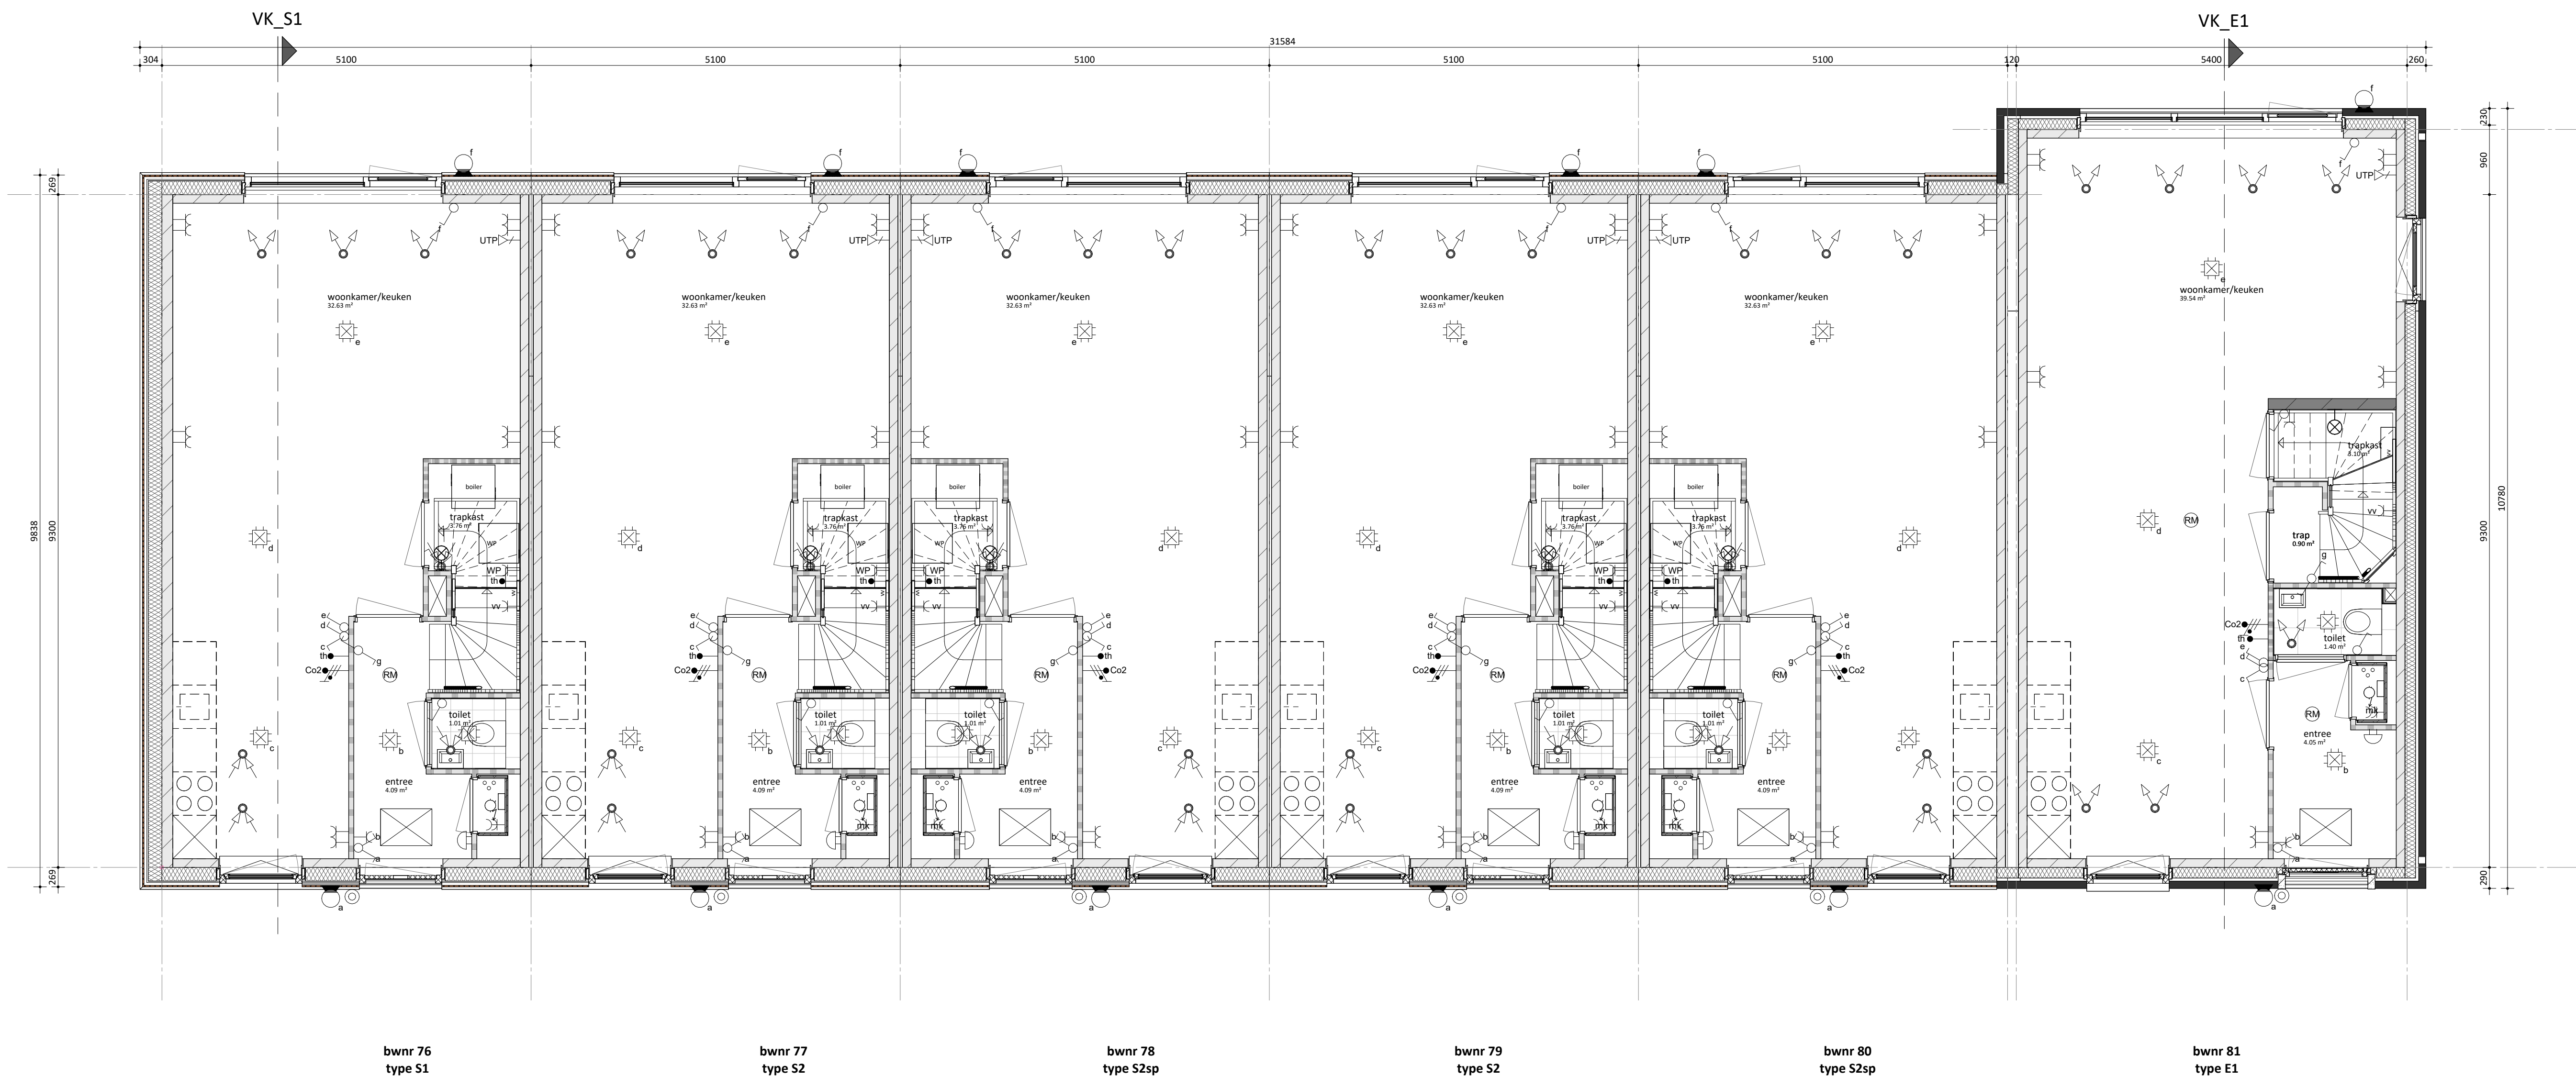

begane grond

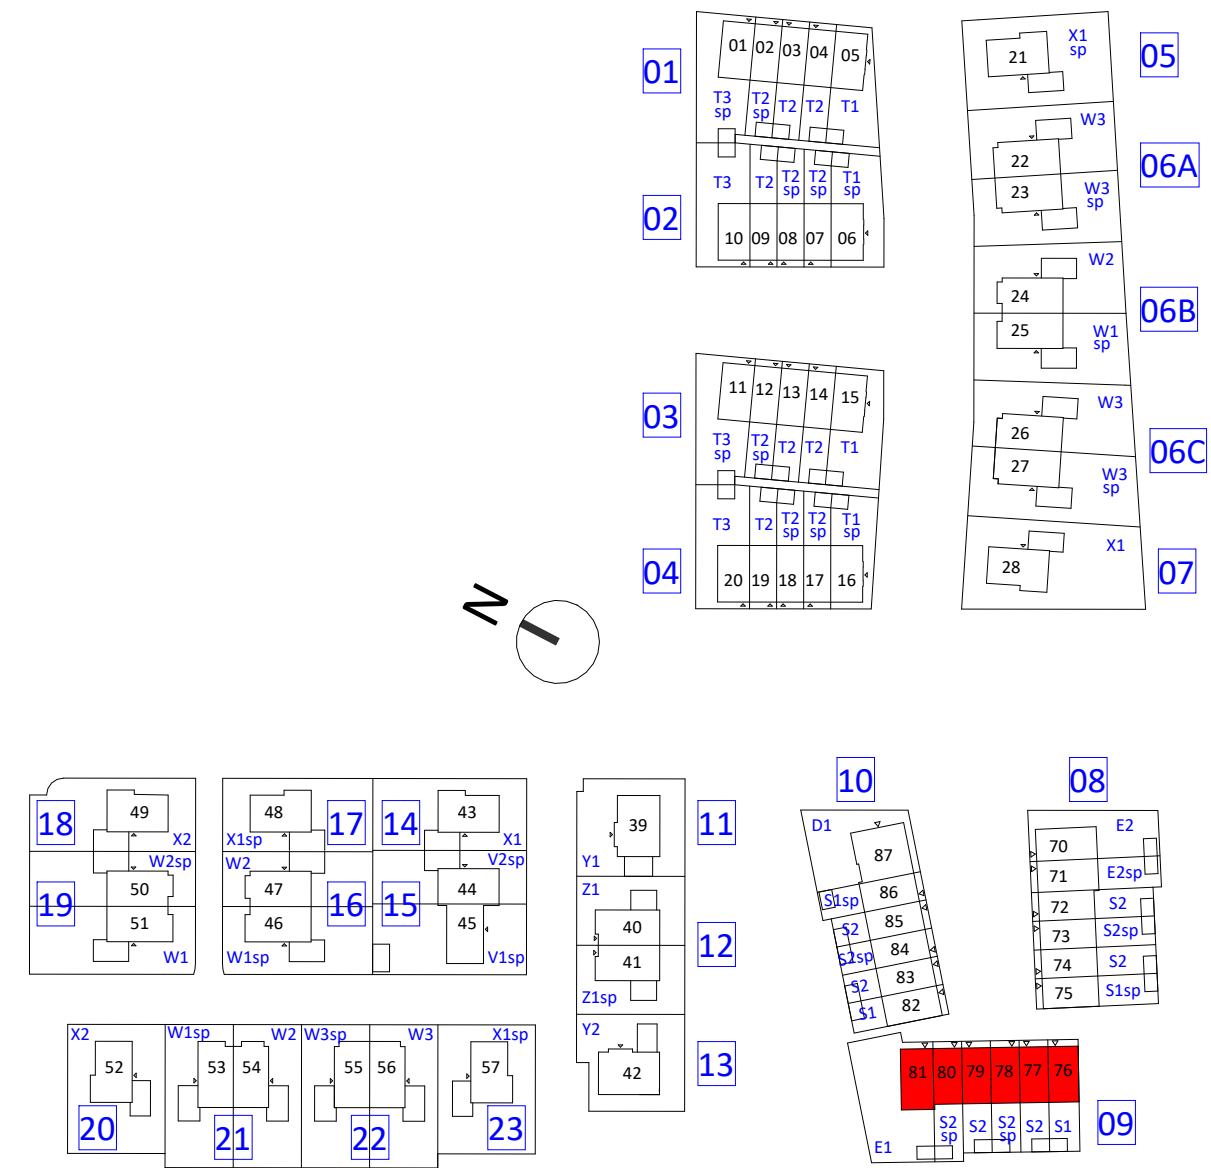

KBK bouw
Morseweg 1, 1131 PE Volendam
(0299) 367 322
info@kbkbouwgroep.nl
www.kbkbouwgroep.nl



FORMHET B.V.
info@formhet.nl
www.formhet.nl
's-Gravenzandseweg 2, 2291 PE Wateringen
+31(0)174 752288

project	Valkenweide fase 1 Montfoort	fase	Verkoop	bouwdeel	
onderdeel	begane grond Blok 9	status	getekend	schaal	formaat
datum	02-09-2026	projectnummer	bladnummer		

P26518
VK-111.0