


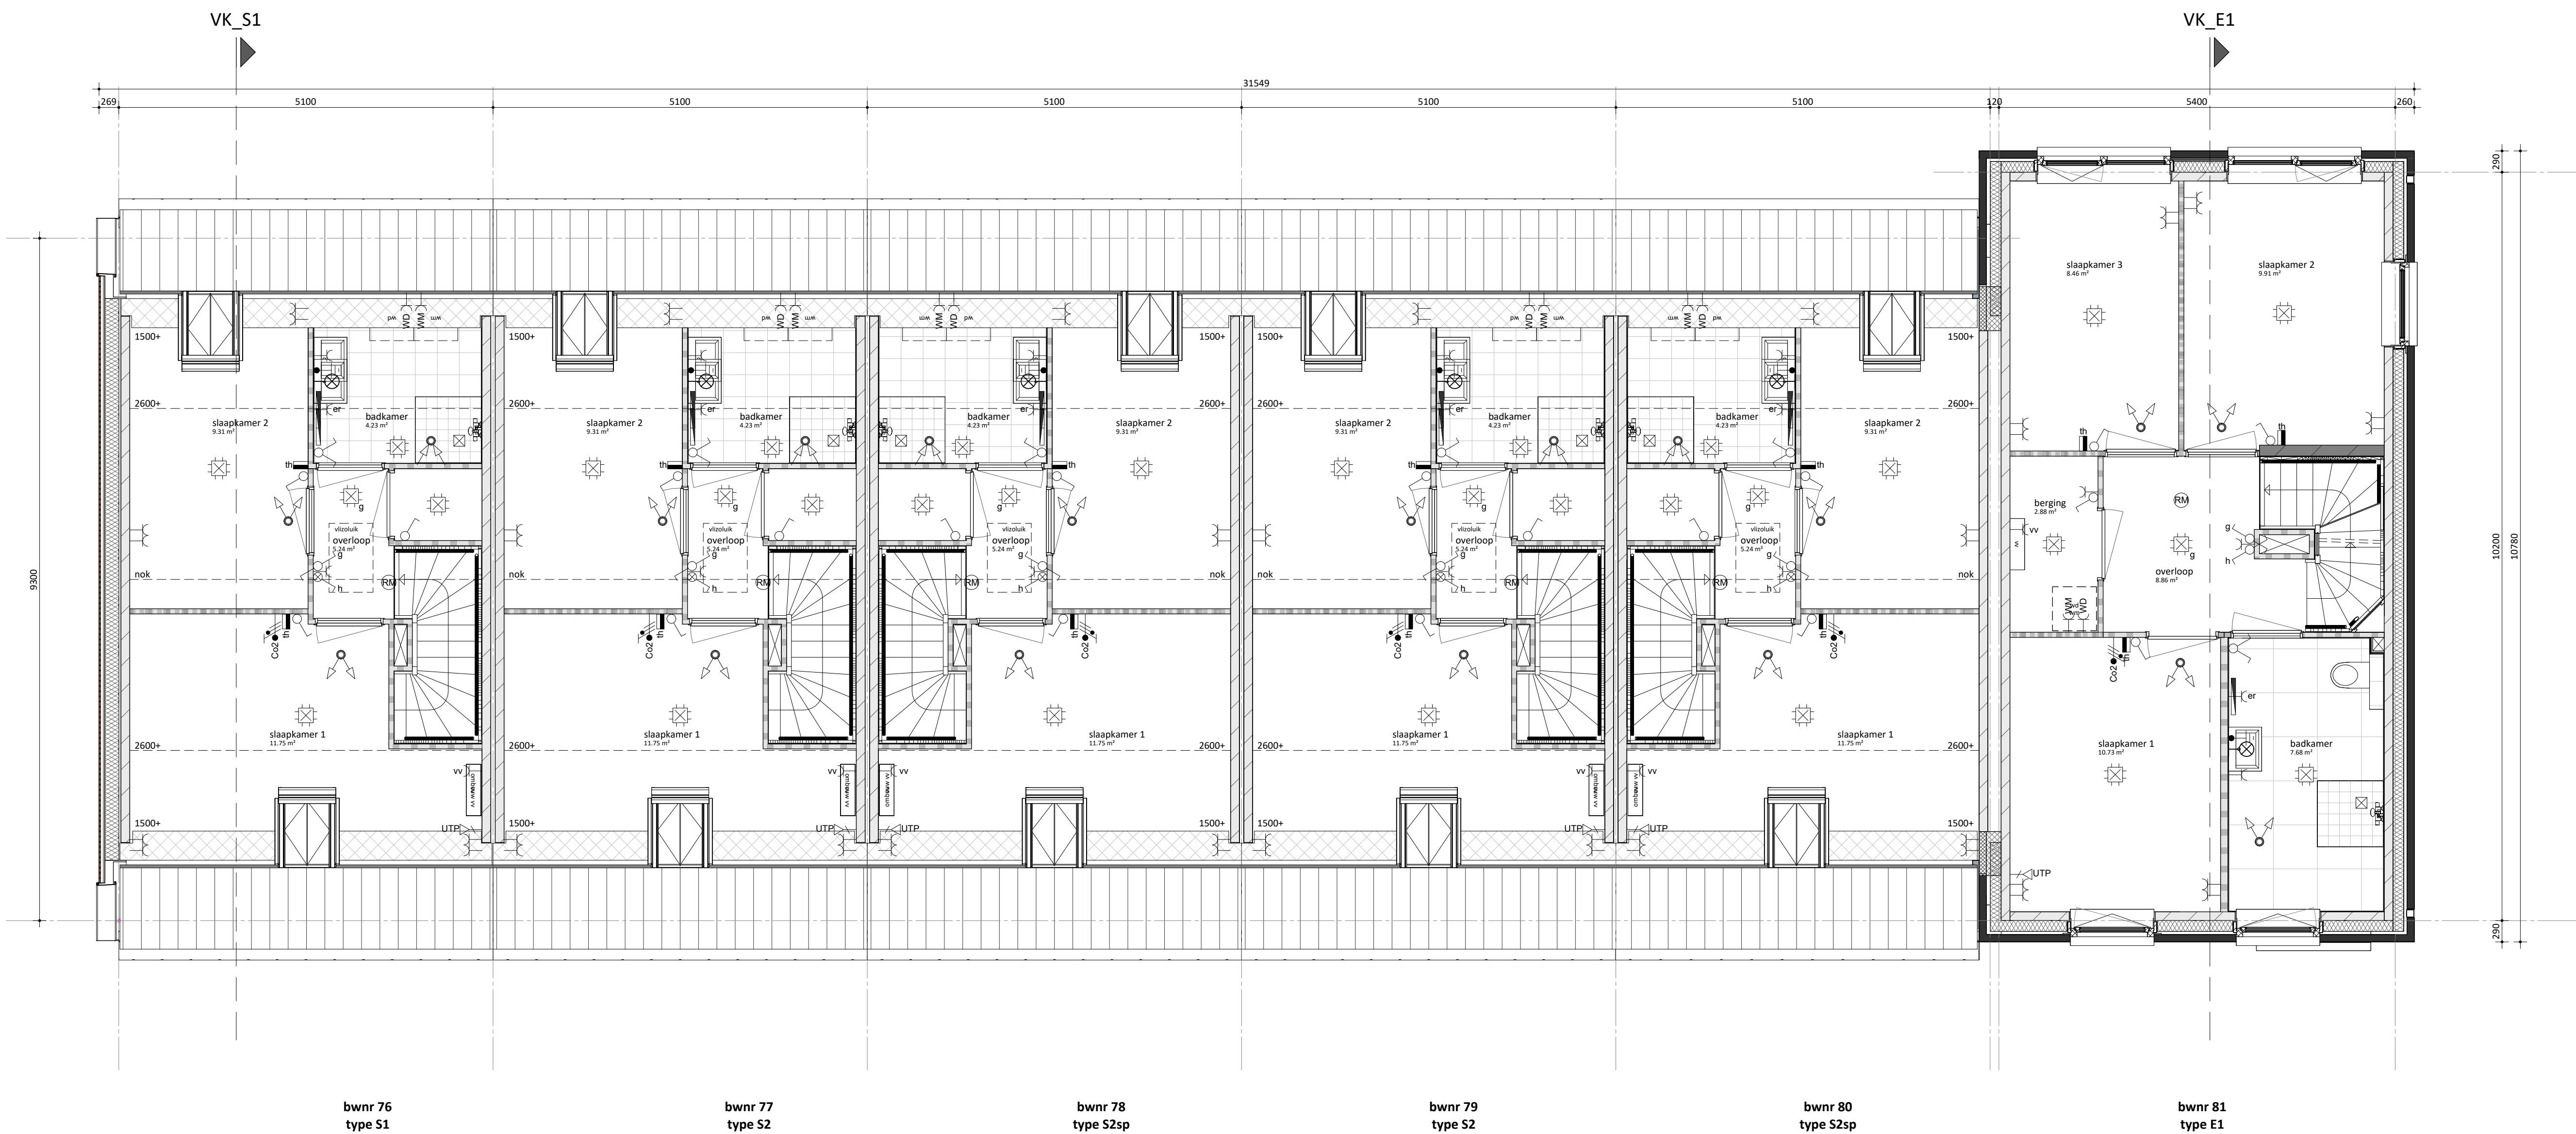

eerste verdieping

renvooi

bouwkundig


	metselwerk, dik 100mm		
	houten gevelbekleding		
	isolatie, dik 147/170/190mm		
	kalkandsteen, dik 100/120/150mm (kwaliteit conform constructeur)		
	prefab beton, dik 150mm (kwaliteit conform constructeur)		
	lichte scheidingwand, dik 70/100mm (gibo, licht o.g.)		
	lichte scheidingwand, dik 70mm (gibo, zwaar o.g.)		
	lichte scheidingwand, dik 70mm (gibo, hydro o.g.)		
	metalstud, dik 100mm		
	wandtegels		
	kruipluik	mk	meterkast
	actieve deur	wpu	opstelplaats warmtepomp
		wtw	opstelplaats WTW-unit
		boiler	opstelplaats boiler voorraad vat
		wm	opstelplaats wasmachine
		wd	opstelplaats wasdroger

W-installatie

	ventilatie toevoer (wand- of plafond ventiel)		hwa
	ventilatie afvoer (wand- of plafond ventiel)		leidingschacht
	hangend toilet		
	wastafel		
	fontein		
	douchehoek		
	elektrische radiator		
	verdelers vloerverwarming		
	verdelers vloerverwarming met ombouw		

E-installatie

	plafond lichtpunt	-cr	enkele wcd tbv. elektrische radiator
	wand lichtpunt	-can	enkele wcd tbv. wasmachine
	enkeelpolige schakelaar	-wd	enkele wcd tbv. wasdroger
	serie schakelaar	-wp	enkele wcd tbv. warmtepomp
	wissel schakelaar	-cv	enkele wcd tbv. vloerverdelers
	bel drukker	-ca	dubbele wcd in de meterkast
	schel bel	-ca	centrale aarding
	enkele wandcontactdoos (wcd)	-ca	Co2 aansluiting
	dubbele wandcontactdoos (wcd) hor.	-ca	rookmelder plafond/aan pendel
	dubbele wandcontactdoos (wcd) ver.	-ca	buitenlamp
	bedrade aansluitpunt data		
	thermostaat bedraad		
	thermostaat draadloos		

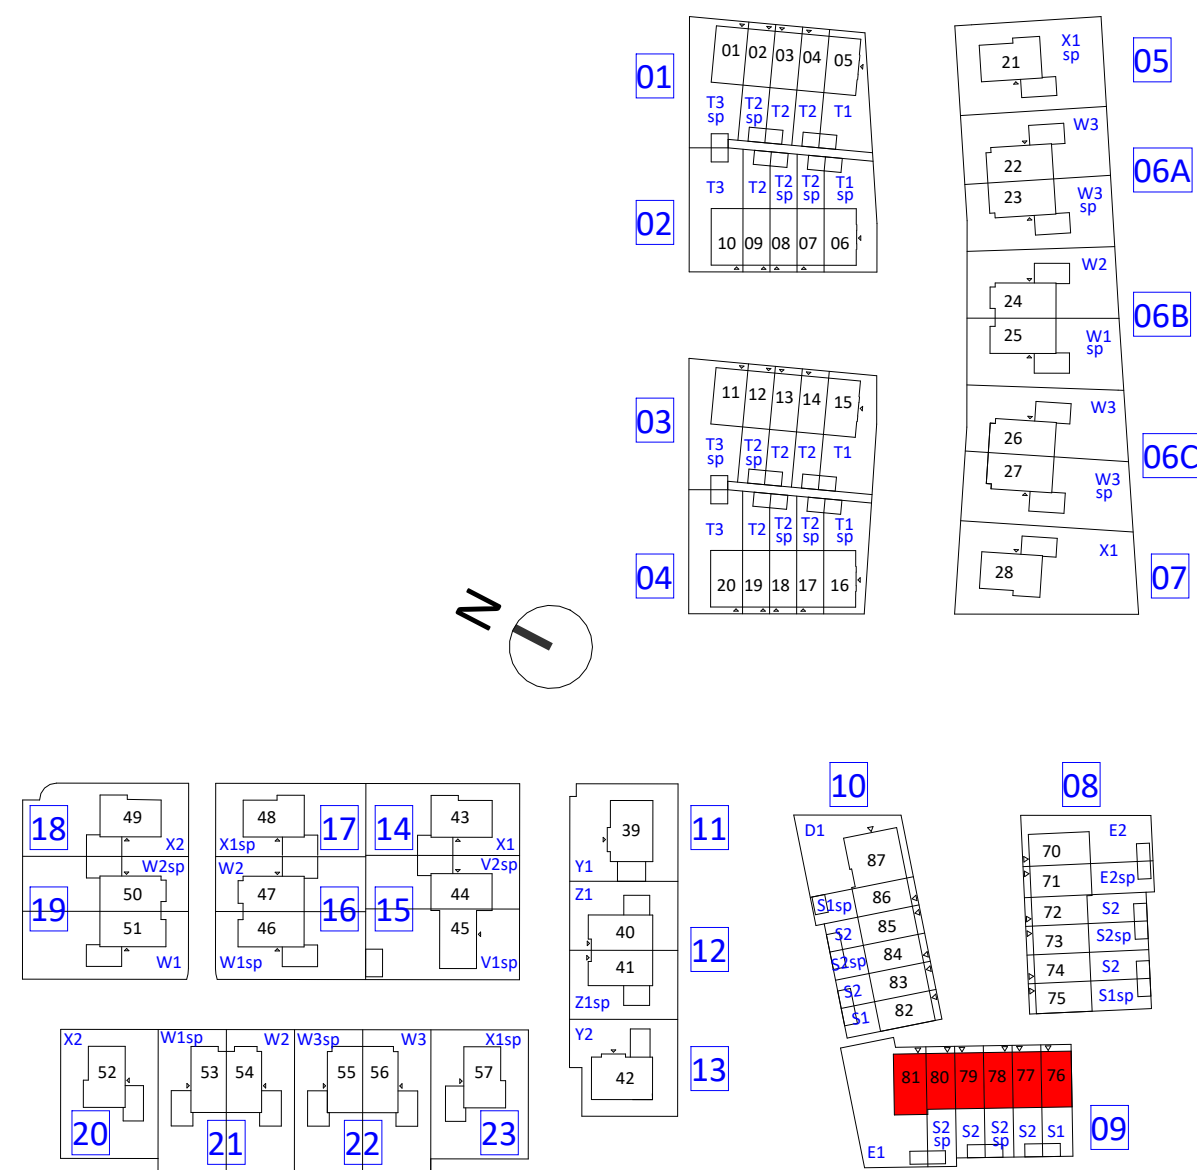

KBK bouw

opdrachtgever

FORMHET B.V.

engineering

project

Valkenweide fase 1
Montfoort

onderdeel

eerste verdieping Blok 9

projectnummer

P26518

Morseweg 1, 1131 PE Volendam

(0299) 367 322

info@kbkbouwgroep.nl

www.kbkbouwgroep.nl

's-Gravenzandseweg 2, 2291 PE Wateringen

+31(0)174 752288

info@formhet.nl

www.formhet.nl

fase

Verkoop

bouwdeel

status

getekend

bladnummer

VK-111.1

datum 02-09-2026

file P26518_FRM_BWK_R26.rvt

bestand