

renvooi

bouwkundig



	metselwerk, dik 100mm			alle trappen: optrede = 185mm aanrede = 220mm
	houten gevelbekleding			
	isolatie, dik 147/170/190mm			
	kalkzandsteen, dik 100/120/150mm (kwaliteit conform constructeur)			
	prefab beton, dik 150mm (kwaliteit conform constructeur)			
	lichte scheidingwand, dik 70/100mm (gibo, licht o.g.)			
	lichte scheidingwand, dik 70mm (gibo, zwaar o.g.)			
	lichte scheidingwand, dik 70mm (gibo, hydro o.g.)			
	metalstud, dik 100mm			
	wandtegels			
		mk	meterkast	
kl.	kluipluik	wpu	opstelplaats warmtepomp	
LD	actieve deur	wtw	opstelplaats WTW-unit	
		boiler	opstelplaats boiler voorraad vat	
	Onbenoemde ruimte als gevolg van krijtstrepmethode, aantal m2 volgens rapportage bouwbesluitberekeningen	wm	opstelplaats wasmachine	
		wd	opstelplaats wasdroger	

W-installatie

	ventilatie toevoer (wand- of plafond ventiel)		hwa
	ventilatie afvoer (wand- of plafond ventiel)		leidingschacht
	hangend toilet		
	wastafel		
	fontein		
	douchehoek		
			Let op: kanalen in het zicht ter plaatse van onbenoemde ruimte en techniekruimte
	elektrische radiator		
	verdeler vloerverwarming		
	verdeler vloerverwarming met ombouw		

E-installatie

	plafond lichtpunt	-cer	enkele wcd tbv. elektrische radiator
	wand lichtpunt	-cam	enkele wcd tbv. wasmachine
	enkeelpolige schakelaar	-cmf	enkele wcd tbv. wasdroger
	serie schakelaar	-cmg	enkele wcd tbv. warmtepomp
	wissel schakelaar	-cmv	enkele wcd tbv. vloerverdeler
	bel drukker	-cmk	dubbele wcd in de meterkast
	schel bel	-cm	centrale aarding
	enkele wandcontactdoos (wcd)	-co2	Co2 aansluiting
	dubbele wandcontactdoos (wcd) hor.		rookmelder plafond/aan pendel
	dubbele wandcontactdoos (wcd) ver.		buitenlamp
	bedrade aansluitpunt data		
	thermostaat bedraad		
	thermostaat draadloos		

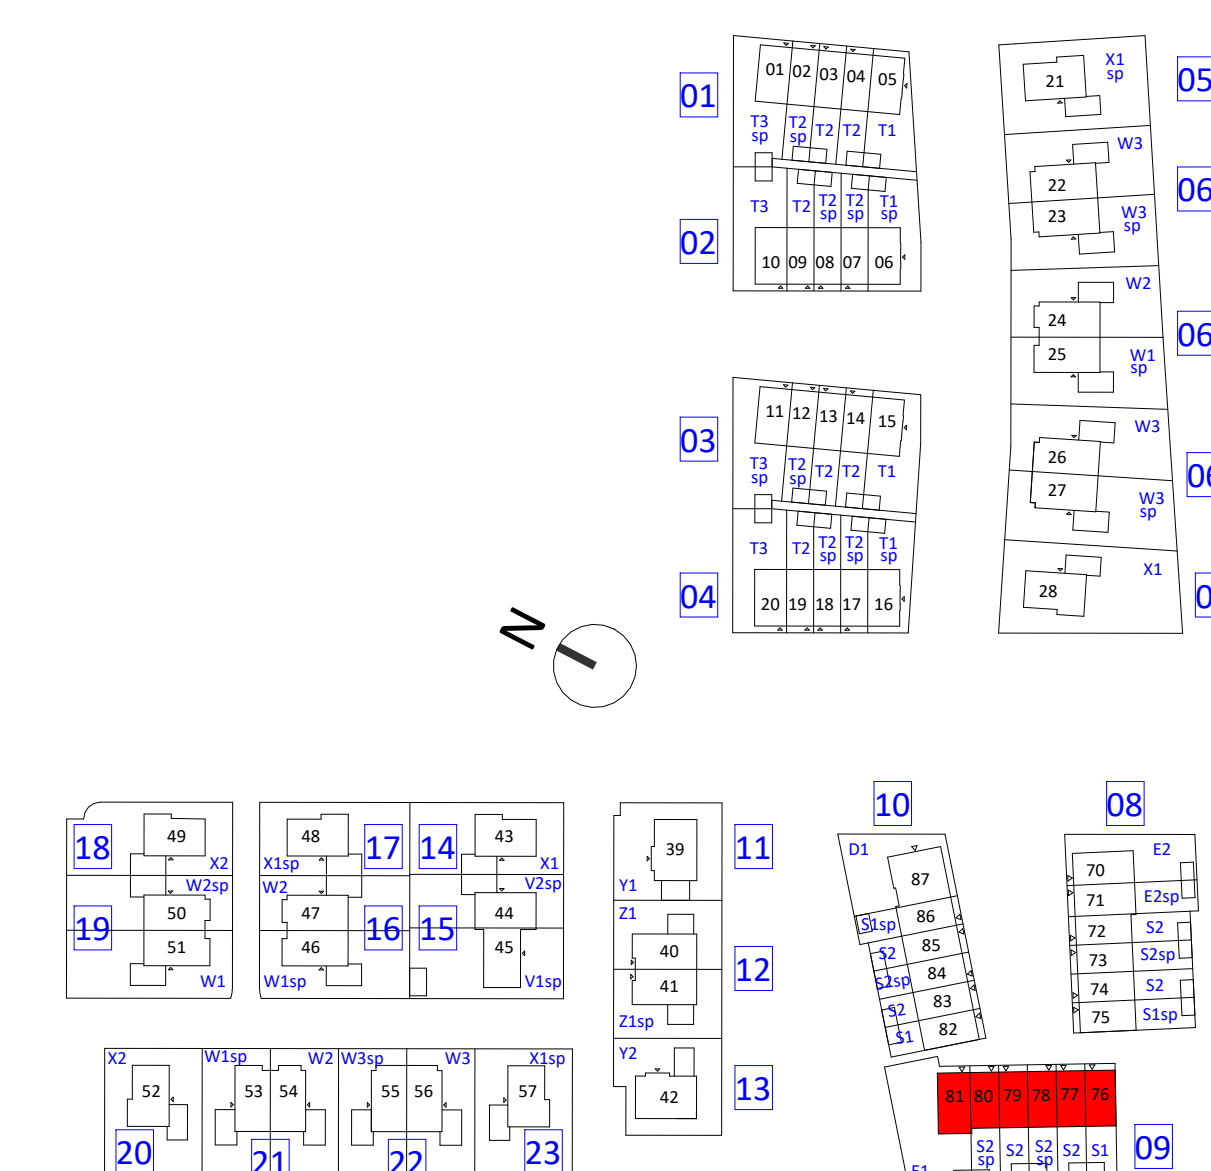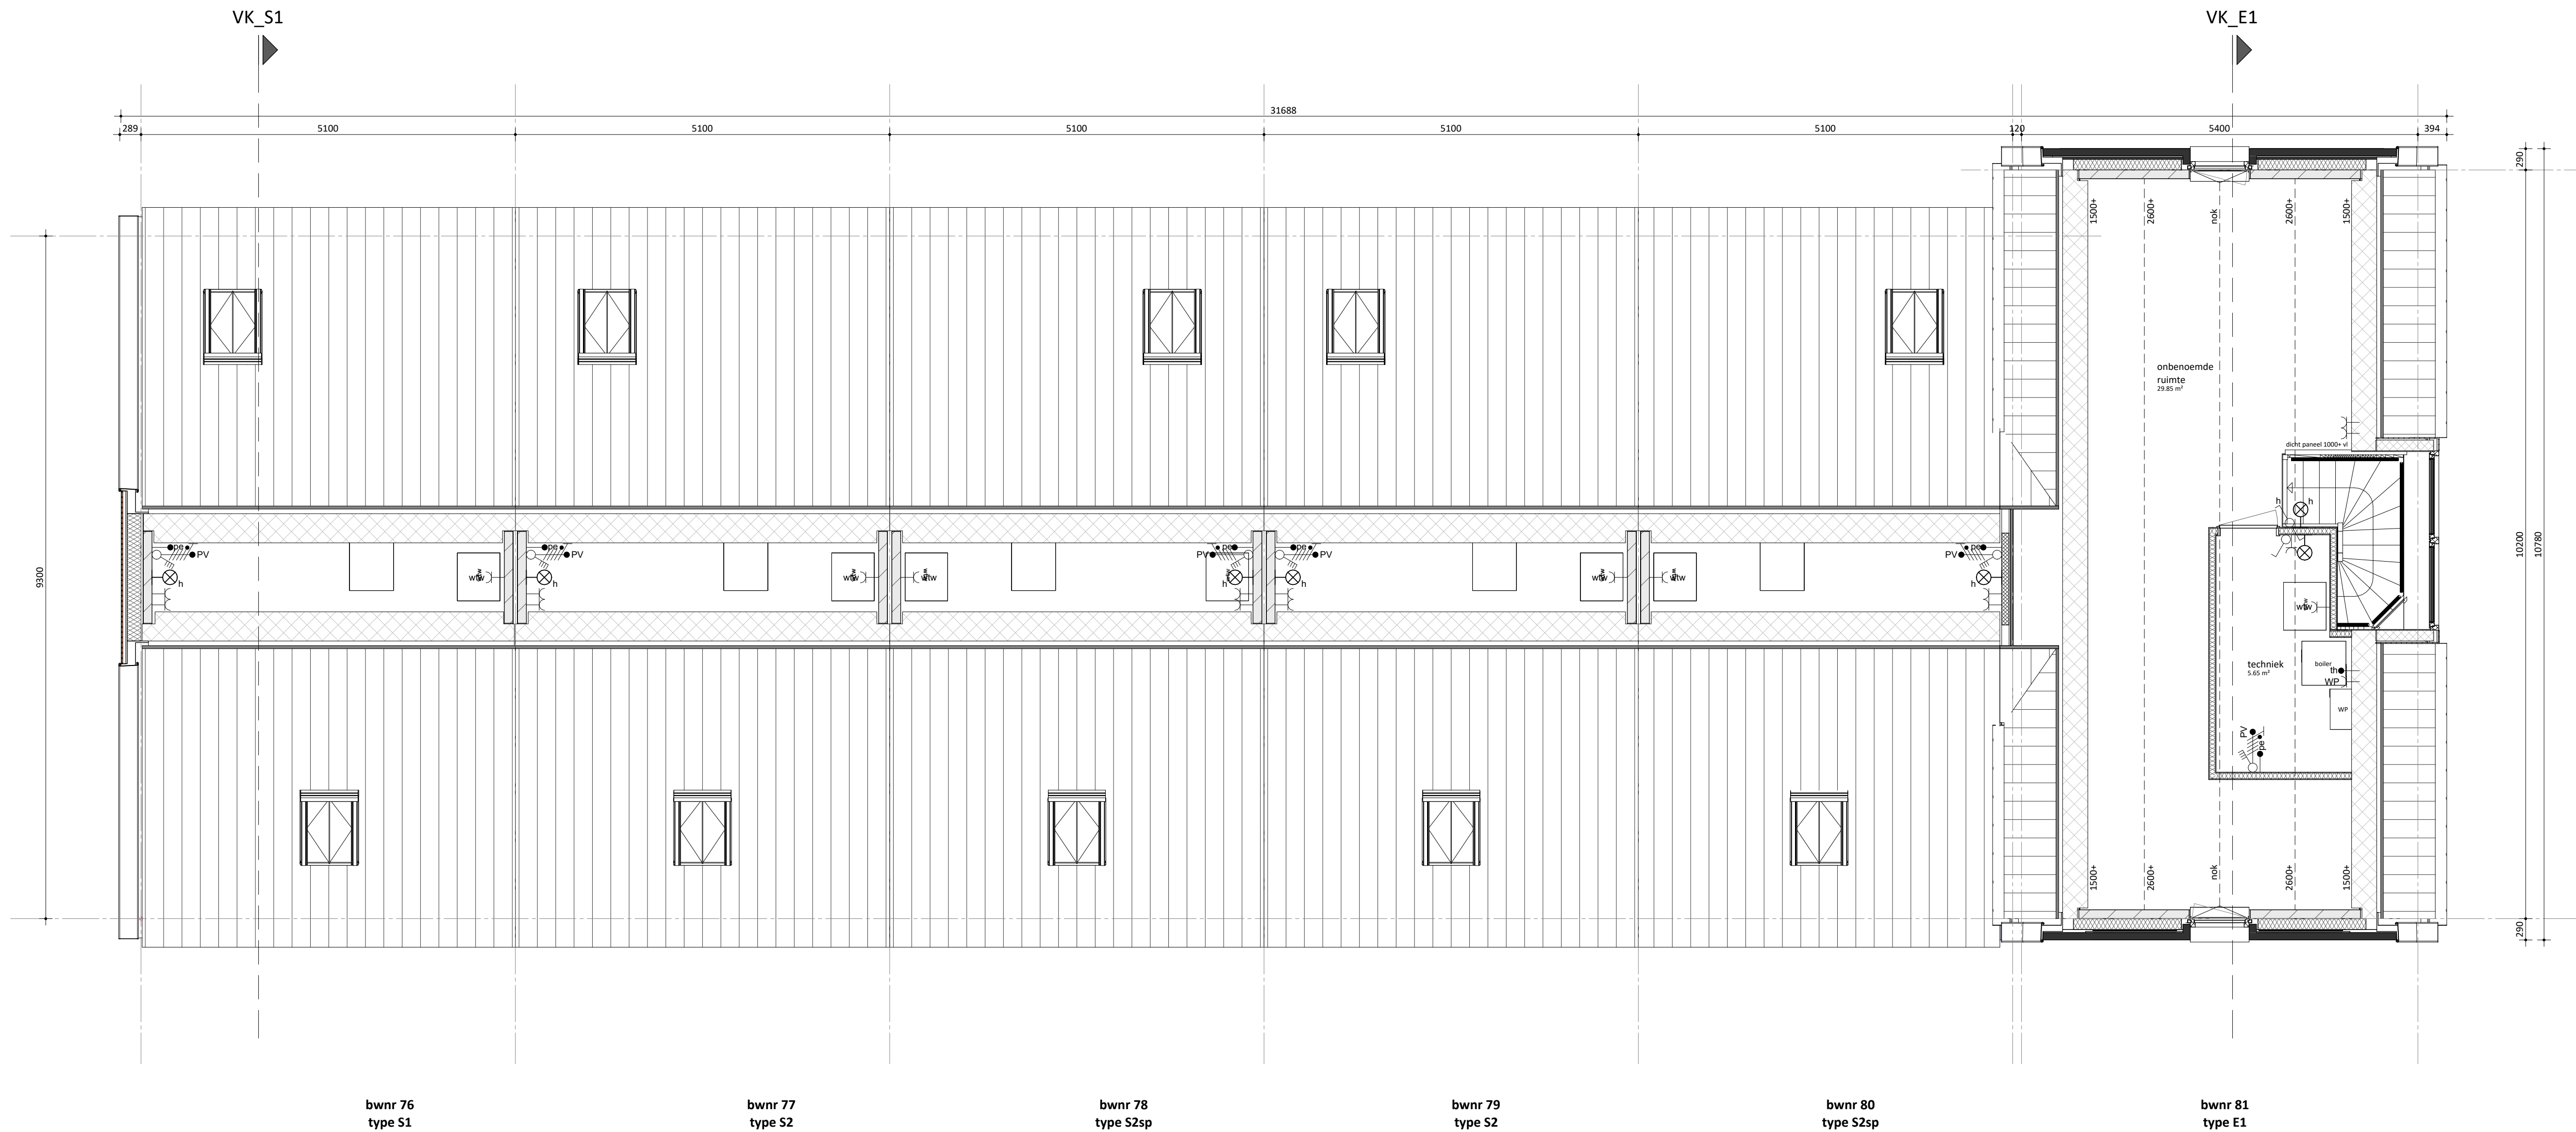

KBK bouw

Morseweg 1, 1131 PE Volendam
(0299) 367 322
info@kbkbouwgroep.nl
www.kbkbouwgroep.nl

FORMHET

FORMHET B.V.

engineering

project
Valkenweide fase 1
Montfoort

onderdeel
tweede verdieping Blok 9

datum
02-09-2026

projectnummer
P26518

opdrachtgever

fase
Verkoop

bouwdeel

status

getekend
FORMHET

schaal
1:50

formaat
A1

bladnummer

bestandnaam
VK-111.2