

renvooi

bouwkundig

	metselwerk, dik 100mm	alle trappen:	
	houten gevelbekleding	optrede = 185mm	
	isolatie, dik 147/170/190mm	aantrede = 220mm	
	kalkzandsteen, dik 100/120/150mm (kwaliteit conform constructeur)	Uitzondering	
	prefab beton, dik 150mm (kwaliteit conform constructeur)	type Y1 en Y2 de trap van 1e naar 2e verdieping	
	lichte scheidingwand, dik 70/100mm (gibo, licht o.g.)	optrede = 197mm	
	lichte scheidingwand, dik 70mm (gibo, zwaar o.g.)	aantrede = 200mm	
	lichte scheidingwand, dik 70mm (gibo, hydro o.g.)		
	metselwerk, dik 100mm		
	wandtegels		
kl.	kruipluik	mk	meterkast
LD	actieve deur	wpu	opstelplaats warmtepomp
		wtw	opstelplaats WTW-unit
		boiler	opstelplaats boiler voorraad vat
		wm	opstelplaats wasmachine
		wd	opstelplaats wasdroger

Onbenoemde ruimte als gevolg van krijtsteekmethode, aantal m2 volgens rapportage bouwbesluitberekeningen



W-installatie

	ventilatie toevoer (wand- of plafond ventiel)		hwa
	ventilatie afvoer (wand- of plafond ventiel)		leidingschacht
	hangend toilet		
	wastafel		
	fontein		
	douchehoek		
	elektrische radiator		
	verdelers vloerverwarming		
	verdelers vloerverwarming met ombouw		

Let op:
kanalen in het zicht ter plaatse van onbenoemde ruimte en techniekruimte

E-installatie

	plafond lichtpunt	-cer	enkele wcd tbv. elektrische radiator
	wand lichtpunt	-cam	enkele wcd tbv. wasmachine
	enkeelpolige schakelaar	-cmf	enkele wcd tbv. wasdroger
	serie schakelaar	-cmg	enkele wcd tbv. warmtepomp
	wissel schakelaar	-cvo	enkele wcd tbv. vloerverdelers
	bel drukker	-cmn	dubbele wcd in de meterkast
	schel bel	-ca	centrale aarding
	enkele wandcontactdoos (wcd)	-Co2	Co2 aansluiting
	dubbele wandcontactdoos (wcd) hor.		rookmelder plafond/aan pendel
	dubbele wandcontactdoos (wcd) ver.		buitenlamp
	bedrade aansluitpunt data		
	thermostaat bedraad		
	thermostaat draadloos		

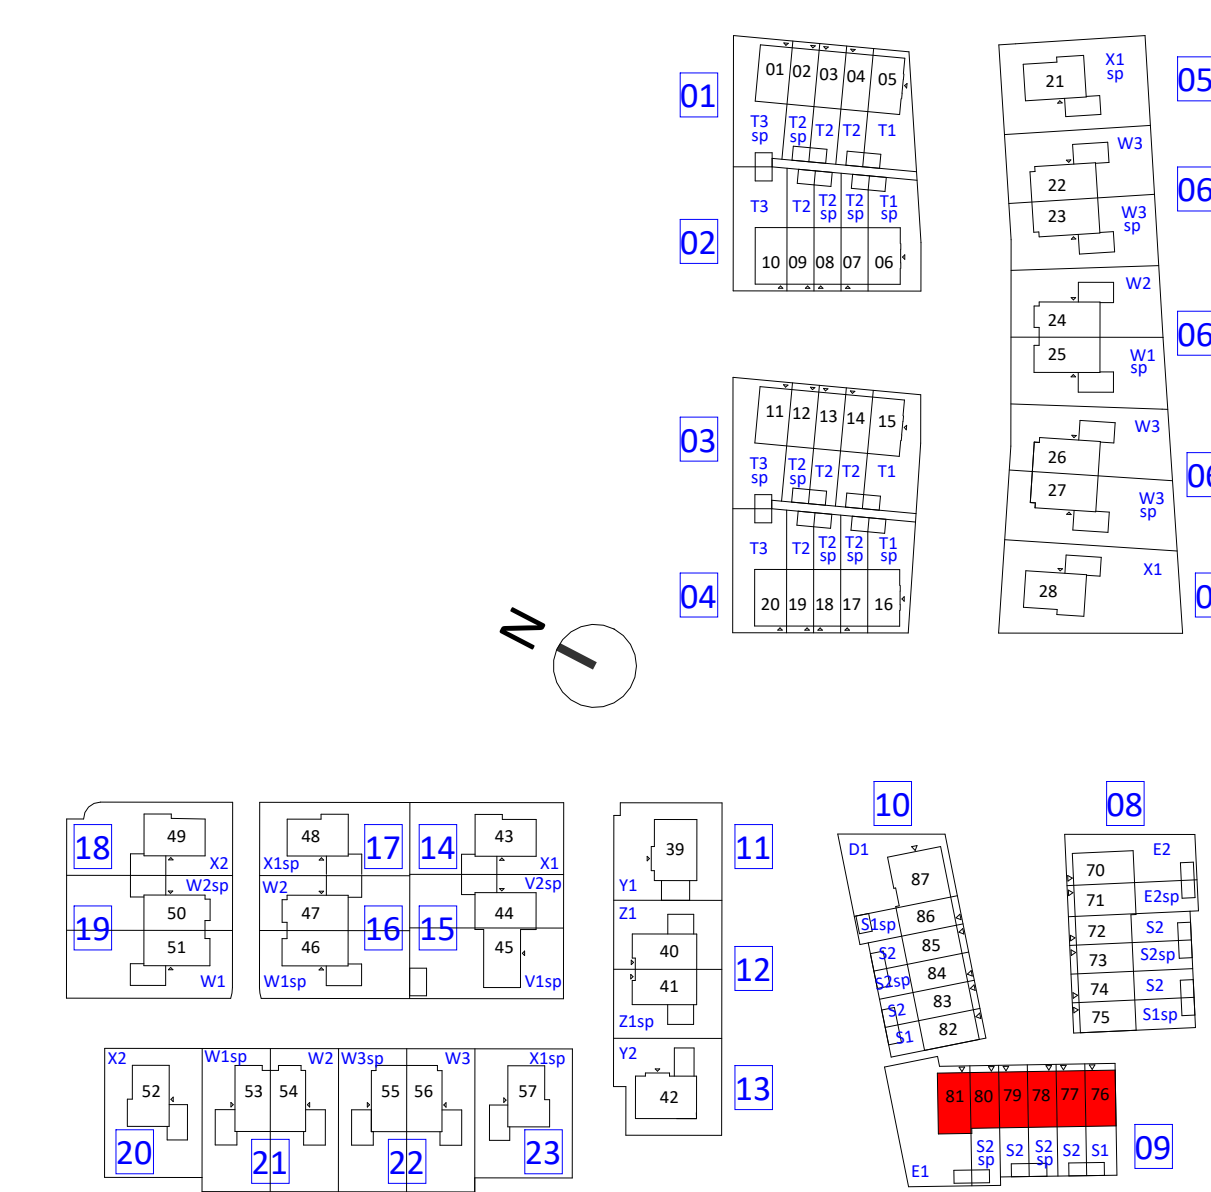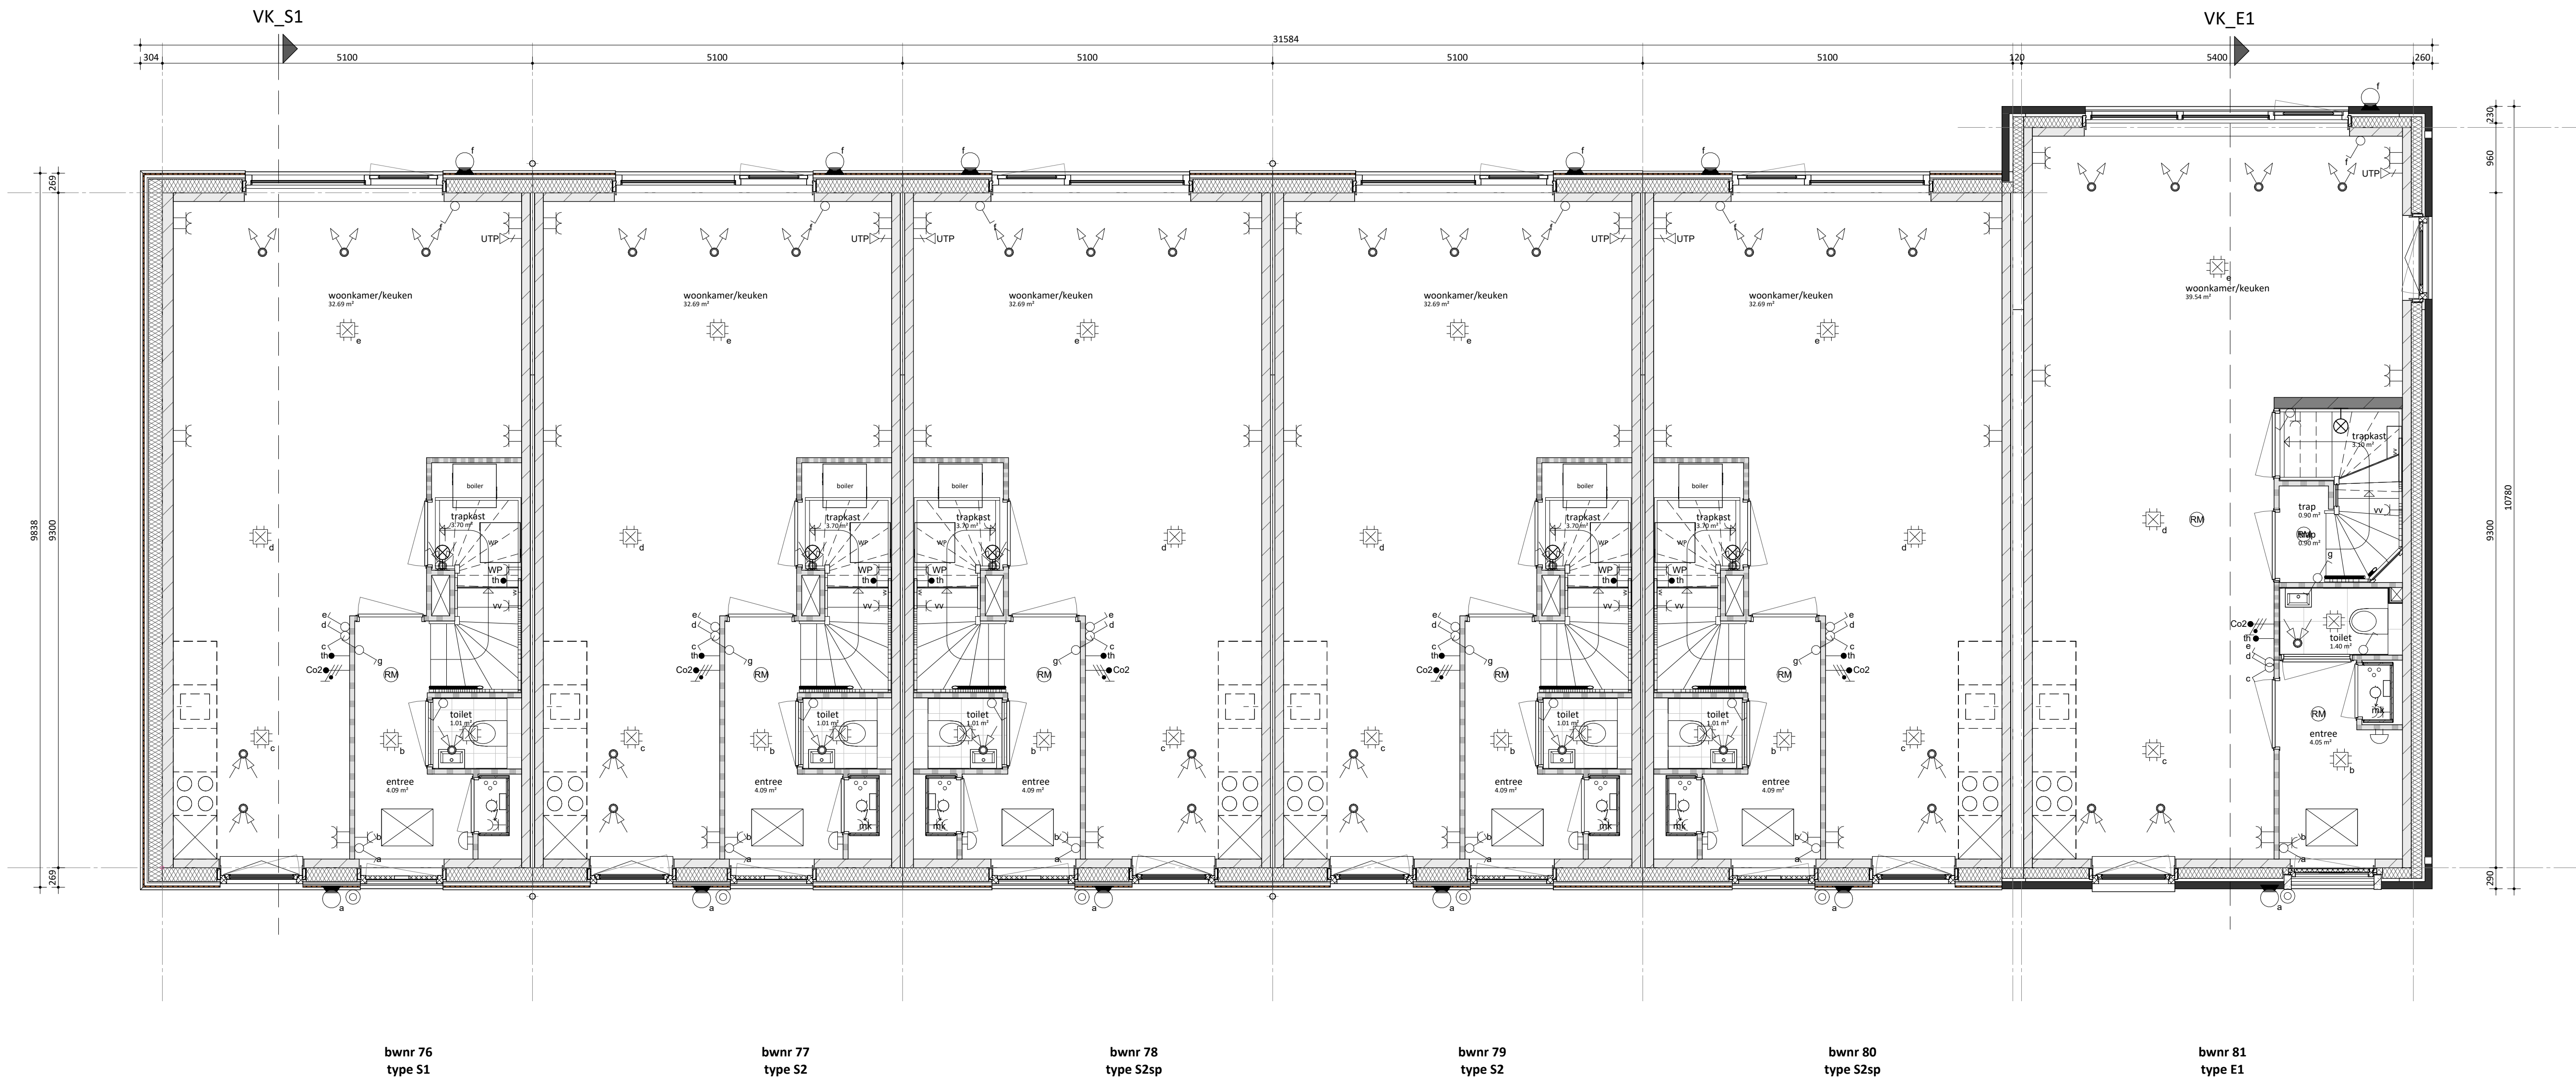

begane grond

	KBK bouw	Morseweg 1, 1131 PE Volendam (0299) 367 322 info@kbkbouwgroep.nl www.kbkbouwgroep.nl		
	opdrachtgever			
	FORMHET B.V.	's-Gravenzandseweg 2, 2291 PE Wateringen +31(0)174 752288 info@formhet.nl www.formhet.nl		
	engineering			
	project	fase	Verkoop	bouwdeel
	Valkenweide fase 1			
	Montfoort	status		
	onderdeel	getekend	schaal	formaat
	begane grond Blok 9	FORMHET	1:50	A1
	projectnummer	bladnummer		
datum	14-09-2026			
file	P26518_FRM_BWK_R26.rvt	P26518	VK-111.0	fase
				onderdeel
				wijziging

renvooi

bouwkundig

	metselwerk, dik 100mm	alle trappen: optrede = 185mm aanrede = 220mm
	houten gevelbekleding	
	isolatie, dik 147/170/190mm	
	kalkandsteen, dik 100/120/150mm (kwaliteit conform constructeur)	Uitzondering type Y1 en Y2 de trap van 1e naar 2e verdieping optrede = 197mm aanrede = 200mm
	prefab beton, dik 150mm (kwaliteit conform constructeur)	
	lichte scheidingwand, dik 70/100mm (gibo, licht o.g.)	
	lichte scheidingwand, dik 70mm (gibo, zwaar o.g.)	
	lichte scheidingwand, dik 70mm (gibo, hydro o.g.)	
	metalstud, dik 100mm	
	wandtegels	
	kl. kruipluik	mk meterkast
	LD actieve deur	wp opstelplaats warmtepomp
		wtw opstelplaats WTW-unit
		boiler opstelplaats boiler voorraad vat
		wm opstelplaats wasmachine
		wd opstelplaats wasdroger


W-installatie

	ventilatie toevoer (wand- of plafond ventiel)		hwa
	ventilatie afvoer (wand- of plafond ventiel)		leidingschacht
	hangend toilet		
	wastafel		
	fontein		
	douchehoek		
	elektrische radiator		
	verdelers vloerverwarming		
	verdelers vloerverwarming met ombouw		


Let op:
kanalen in het zicht ter plaatse van onbenoemde ruimte en techniekruimte

E-installatie

	plafond lichtpunt	-er	enkele wcd tbv. elektrische radiator
	wand lichtpunt	-wm	enkele wcd tbv. wasmachine
	enkeelpolige schakelaar	-wd	enkele wcd tbv. wasdroger
	serie schakelaar	-wp	enkele wcd tbv. warmtepomp
	wissel schakelaar	-wv	enkele wcd tbv. vloerverdelers
	bel drukker	-em	dubbele wcd in de meterkast
	schel bel	-ca	centrale aarding
	enkele wandcontactdoos (wcd)	-Co2	Co2 aansluiting
	dubbele wandcontactdoos (wcd) hor.		rookmelder plafond/aan pendel
	dubbele wandcontactdoos (wcd) ver.		buitenlamp
	bedrade aansluitpunt data		
	thermostaat bedraad		
	thermostaat draadloos		

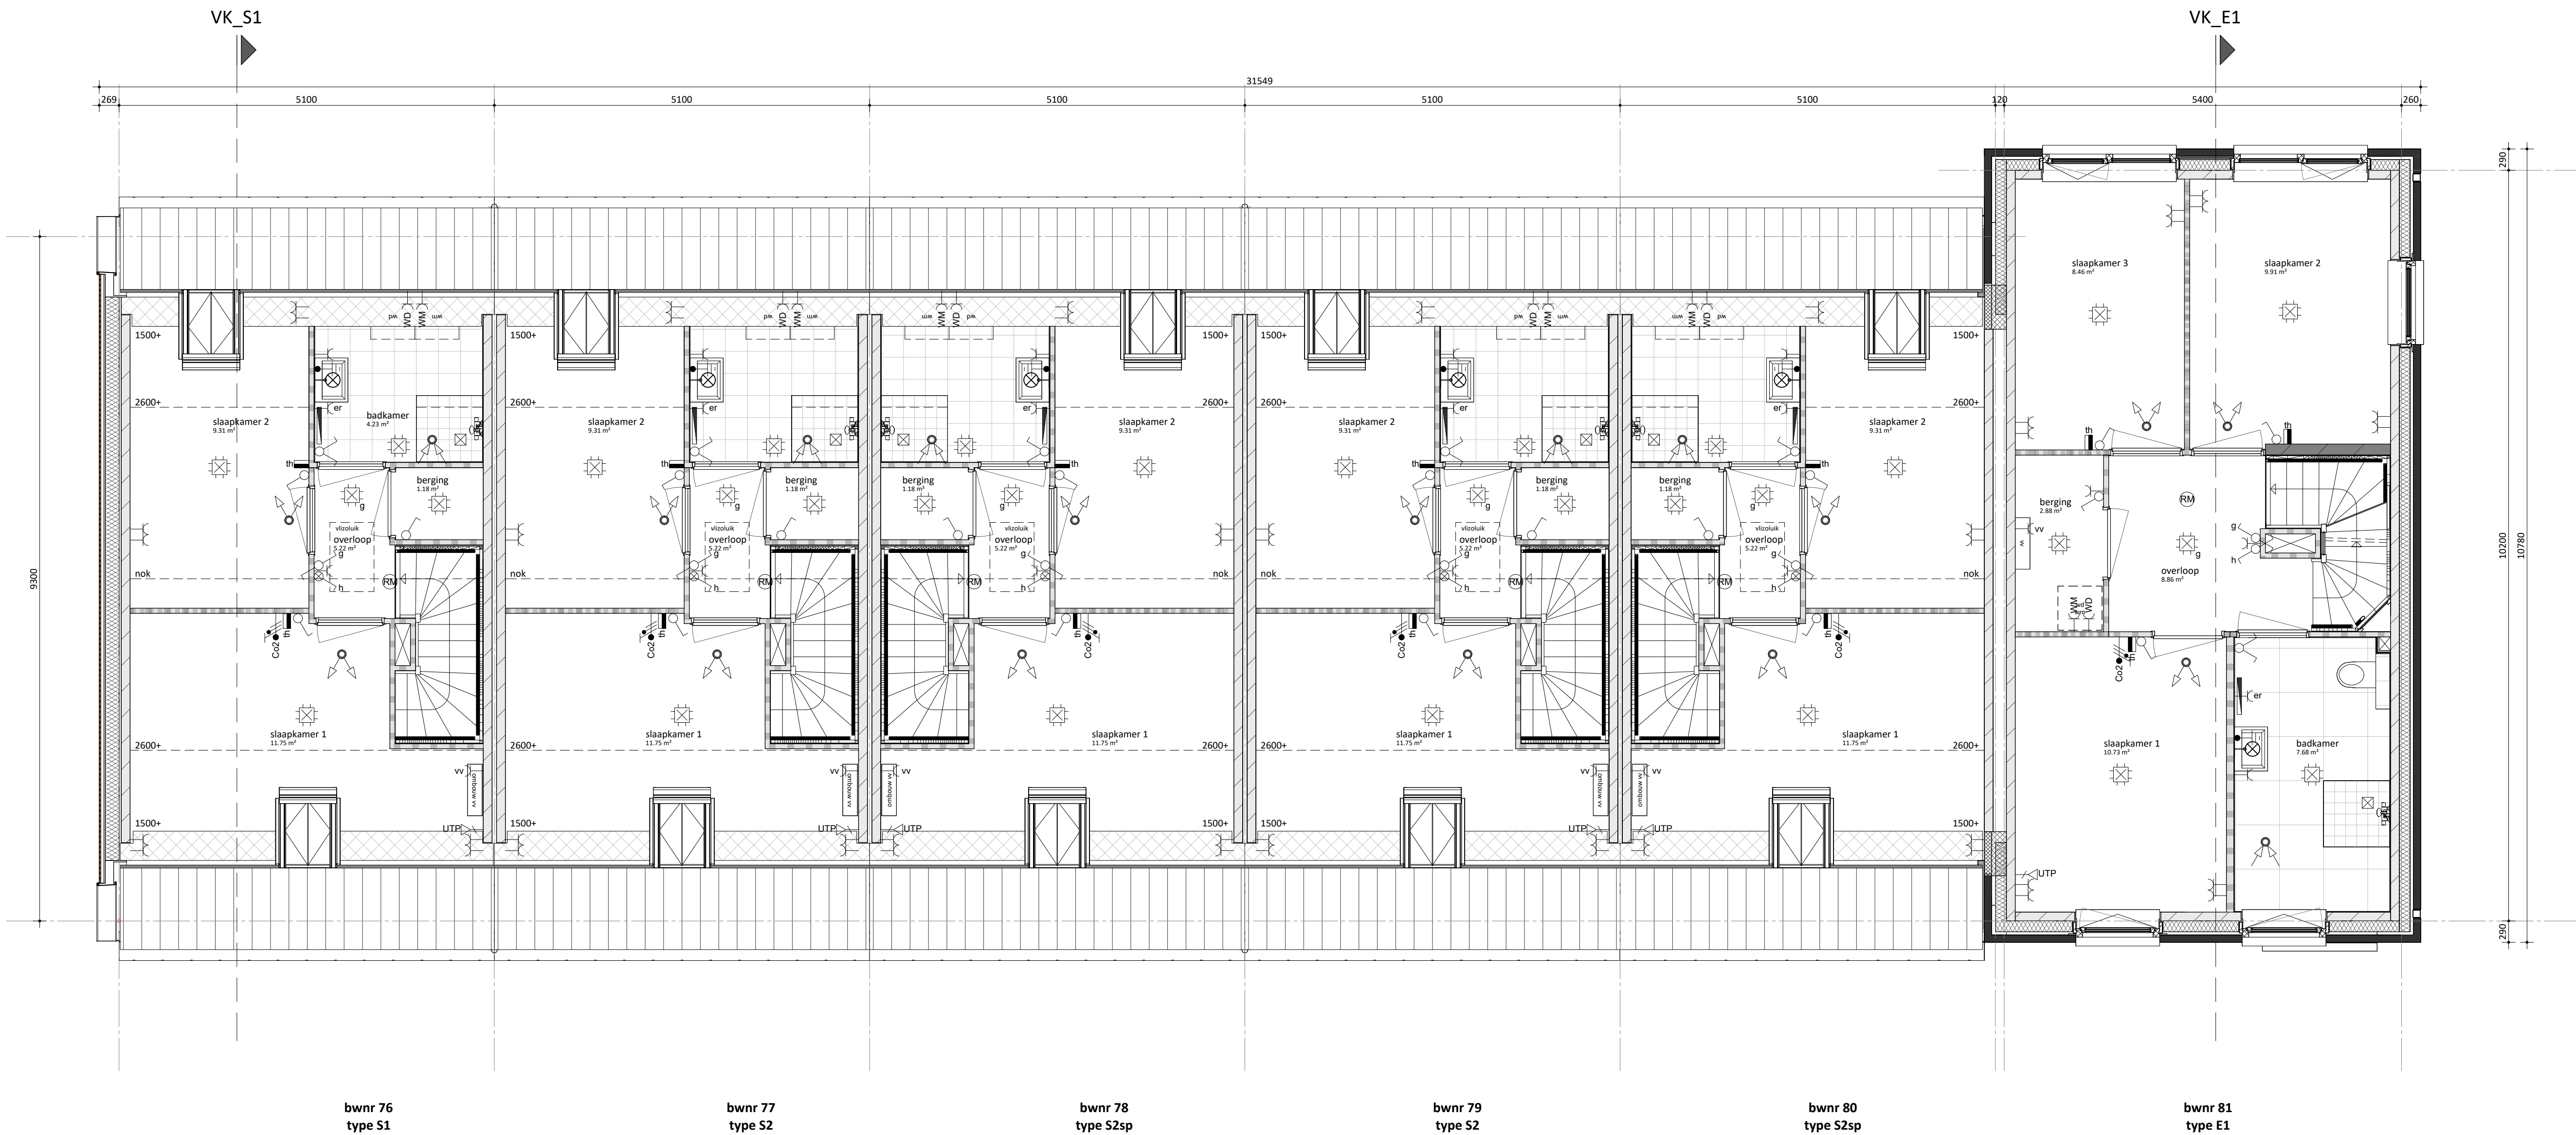

eerste verdieping

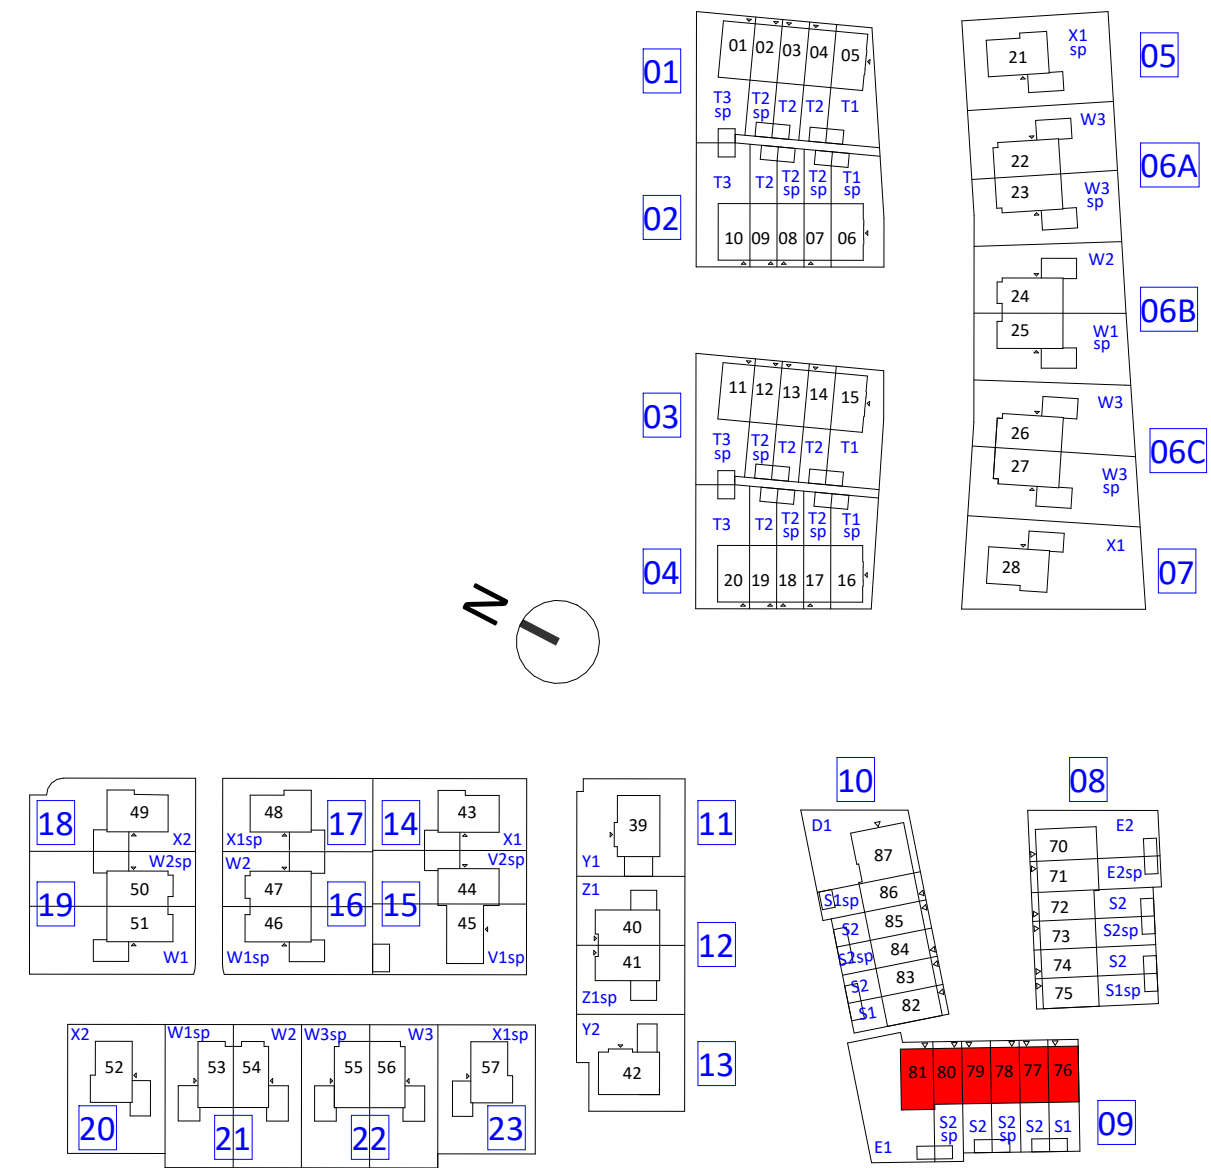


KBK bouw
Morseweg 1, 1131 PE Volendam
(0299) 367 322
info@kbkbouwgroep.nl
www.kbkbouwgroep.nl



FORMHET B.V.
engineering
's-Gravenzandseweg 2, 2291 PE Wateringen
+31(0)174 752288
info@formhet.nl
www.formhet.nl

project	Valkenweide fase 1 Montfoort	fase	Verkoop	bouwdeel
onderdeel	eerste verdieping Blok 9	status	getekend	schaal
datum	14-09-2026	getekend	FORMHET	1:50
projectnummer	P26518_FRM_BWK_R26.rvt	formaat	A1	bladnummer

P26518
VK-111.1

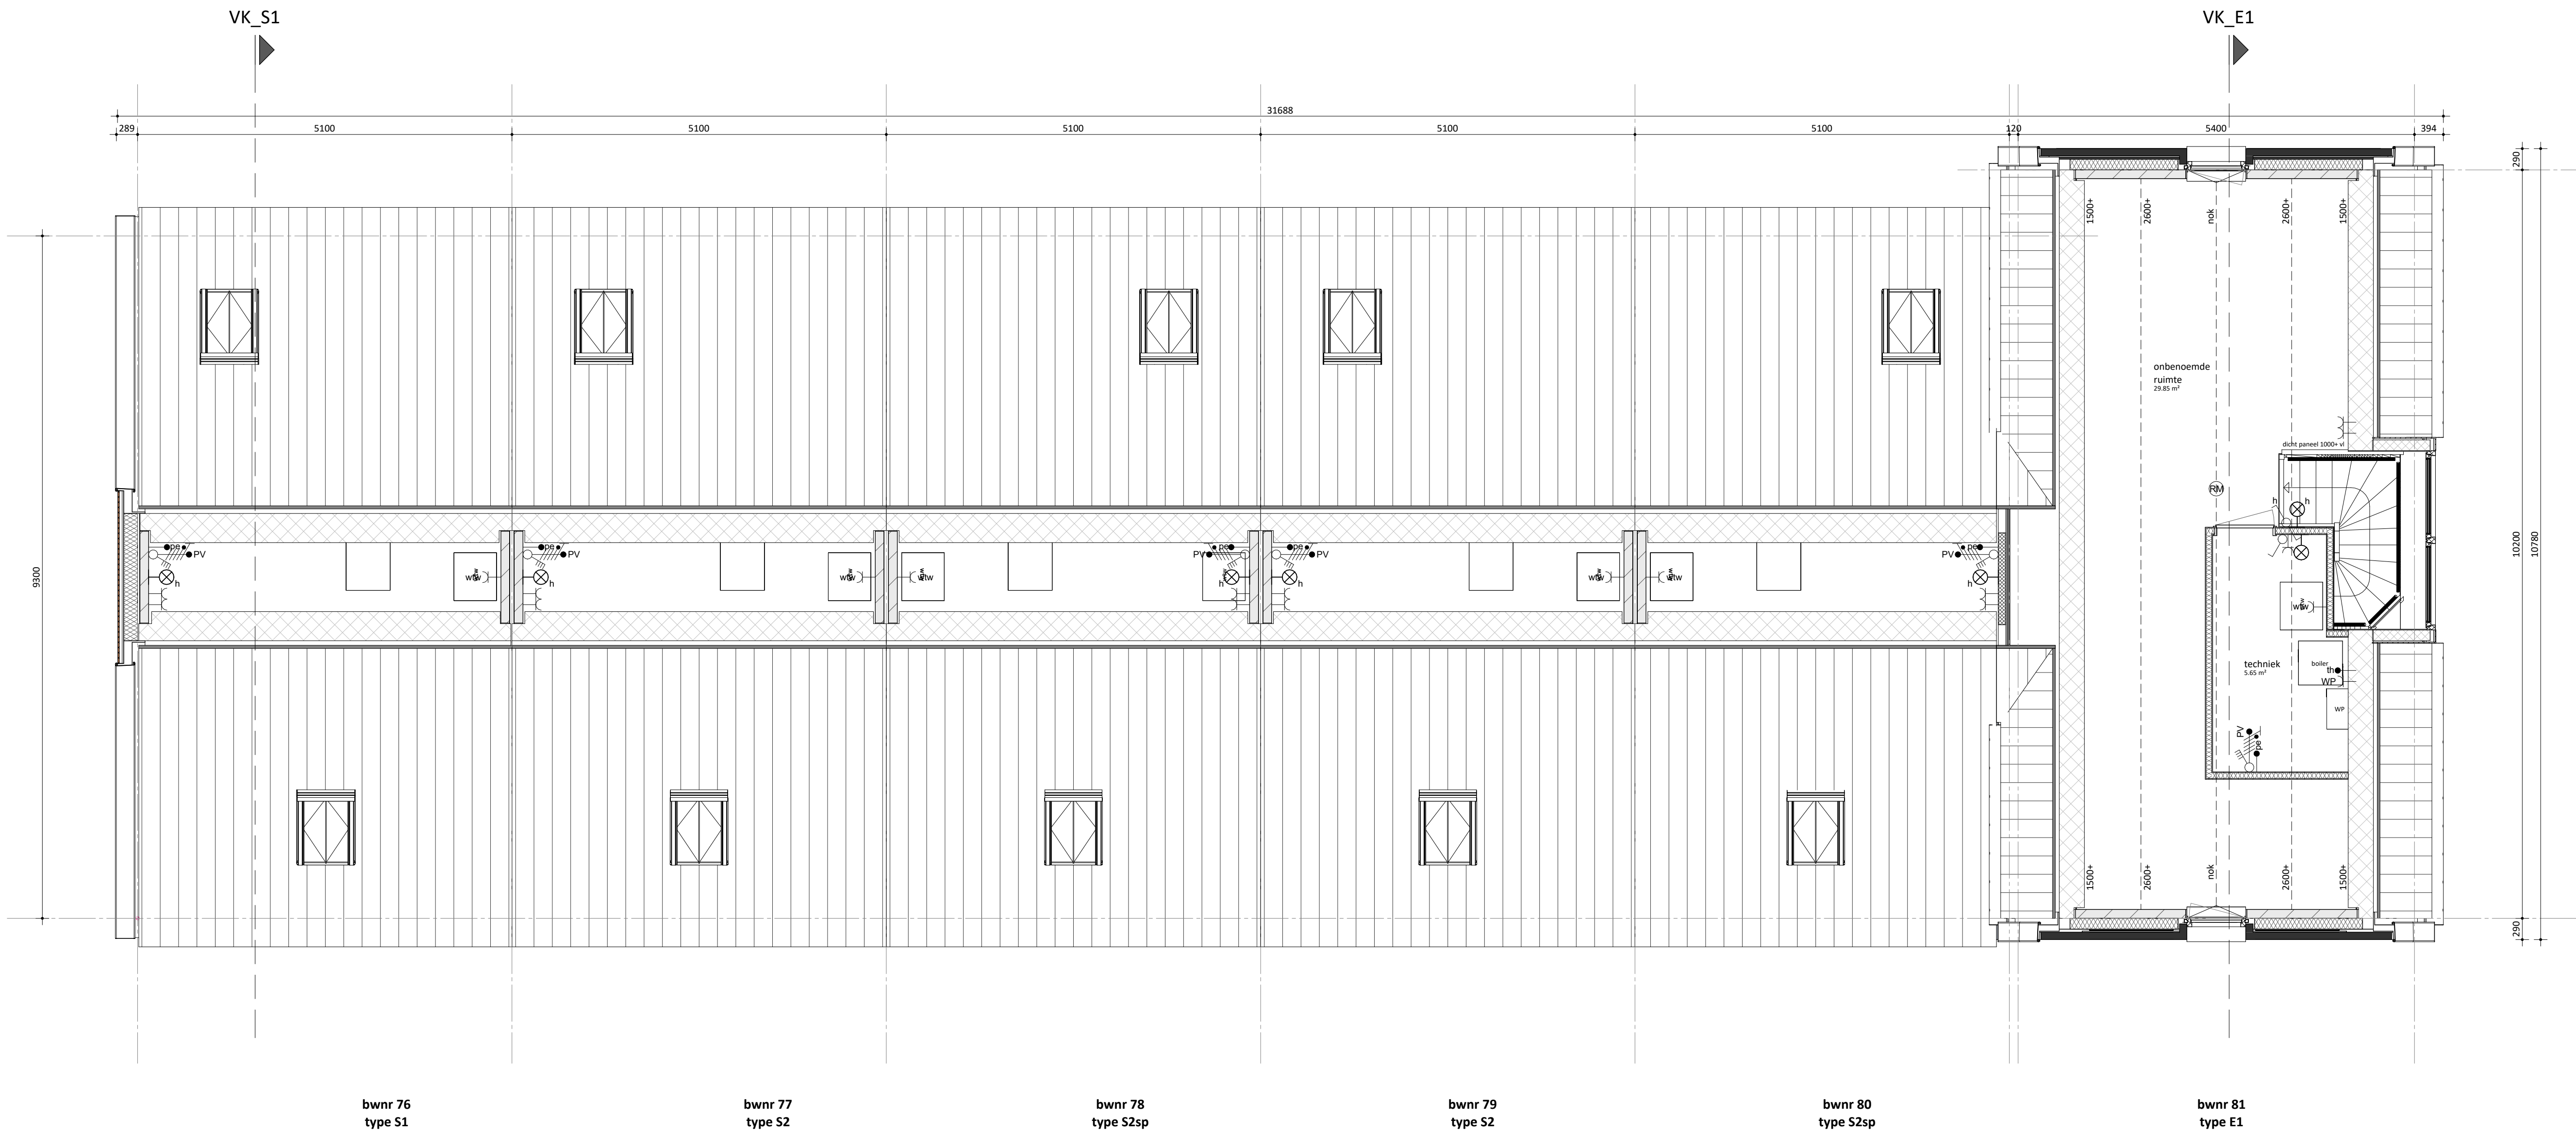

tweede verdieping

renvooi

bouwkundig

	metselwerk, dik 100mm			alle trappen: optrede = 185mm aanrede = 220mm
	houten gevelbekleding			
	isolatie, dik 147/170/190mm			
	kalkzandsteen, dik 100/120/150mm (kwaliteit conform constructeur)			Uitzondering Type Y1 en Y2 de trap van 1e naar 2e verdieping optrede = 197mm aanrede = 200mm
	prefab beton, dik 150mm (kwaliteit conform constructeur)			
	lichte scheidingwand, dik 70/100mm (gibo, licht o.g.)			
	lichte scheidingwand, dik 70mm (gibo, zwaar o.g.)			
	lichte scheidingwand, dik 70mm (gibo, hydro o.g.)			
	metastud, dik 100mm			
	wandtegels			
kl.	kruipruimte	mk	meterkast	
LD	actieve deur	wpu	opstelplaats warmtepomp	
		wtw	opstelplaats WTW-unit	
		boiler	opstelplaats boiler voorraad vat	
		wm	opstelplaats wasmachine	
		wd	opstelplaats wasdroger	


W-installatie

	ventilatie toevoer (wand- of plafond ventiel)		hwa
	ventilatie afvoer (wand- of plafond ventiel)		leidingsschacht
	hangend toilet		
	wastafel		
	fontein		
	douchehoek		
	elektrische radiator		
	verdeler vloerverwarming		
	verdeler vloerverwarming met ombouw		

Let op:
kanalen in het zicht ter plaatse van onbenoemde ruimte en techniekruimte

E-installatie

	plafond lichtpunt	-cer	enkele wcd tbv. elektrische radiator
	wand lichtpunt	-cam	enkele wcd tbv. wasmachine
	enkeelpolige schakelaar	-cam	enkele wcd tbv. wasdroger
	serie schakelaar	-cap	enkele wcd tbv. warmtepomp
	wissel schakelaar	-cv	enkele wcd tbv. vloerverdeler
	bel drukker	-cm	dubbele wcd in de meterkast
	schel bel	-ca	centrale aarding
	enkele wandcontactdoos (wcd)	-Co2	Co2 aansluiting
	dubbele wandcontactdoos (wcd) hor.		rookmelder plafond/aan pendel
	dubbele wandcontactdoos (wcd) ver.		buitenlamp
	bedrade aansluitpunt data		
	thermostaat bedraad		
	thermostaat draadloos		

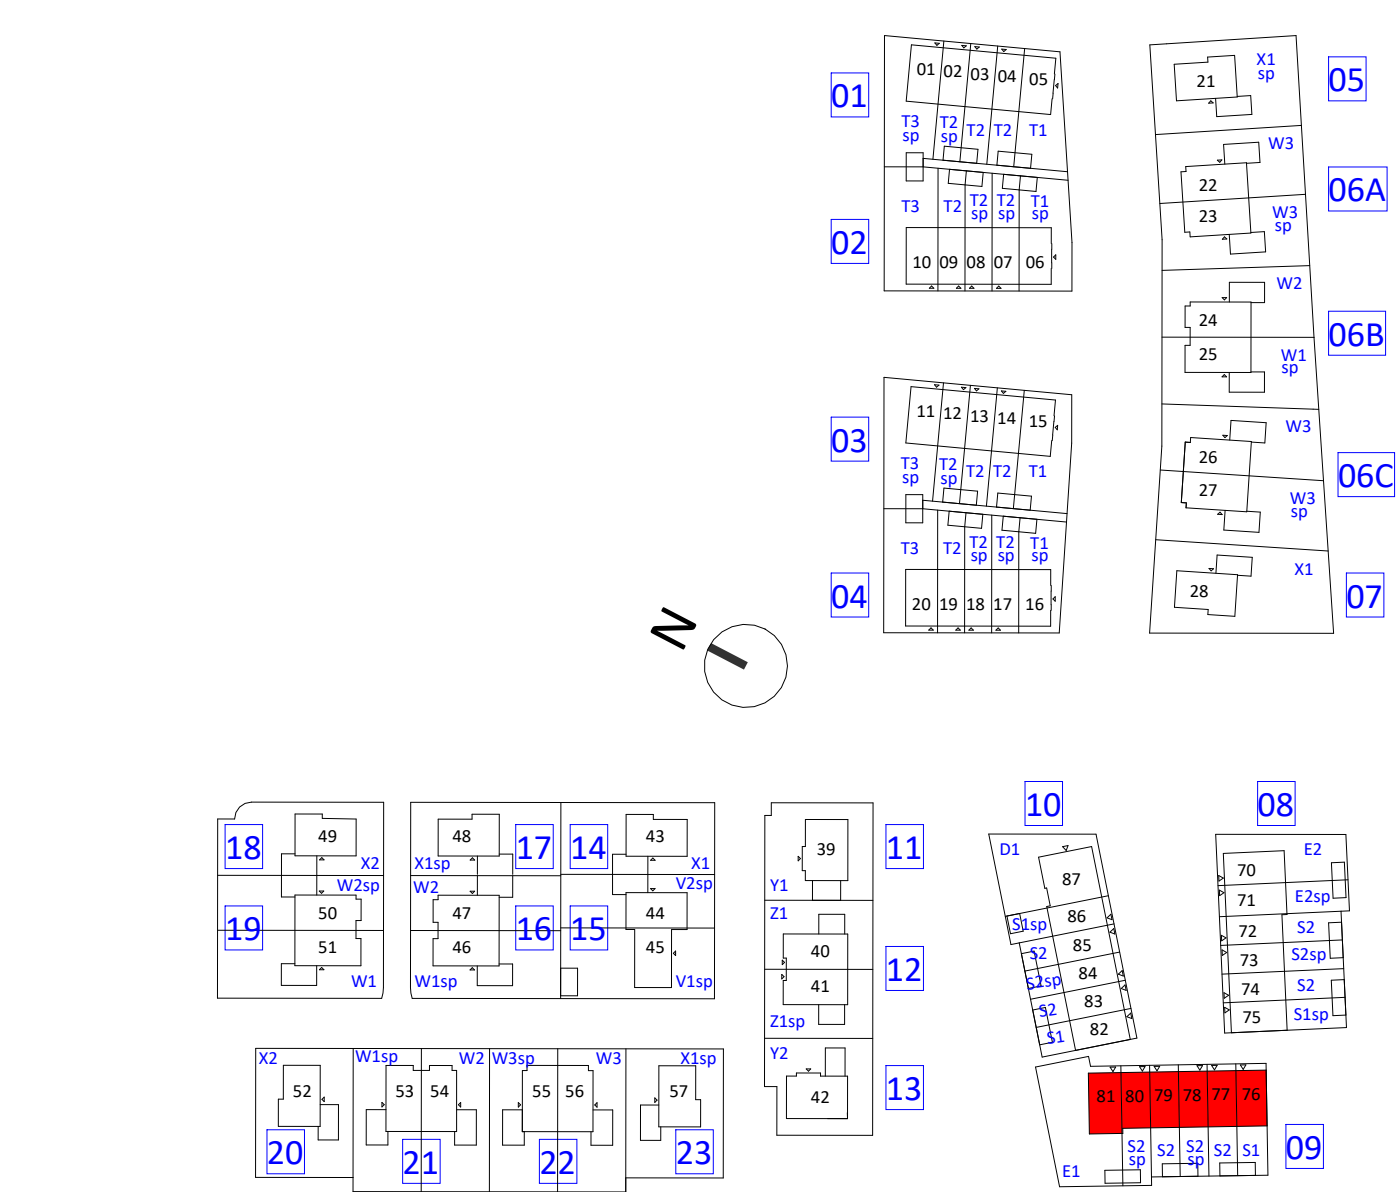

KBK bouw
opdrachtgever

Morseweg 1, 1131 PE Volendam
(0299) 367 322
info@kbkbouwgroep.nl
www.kbkbouwgroep.nl



FORMHET B.V.
engineering

's-Gravensandseweg 2, 2291 PE Wateringen
+31(0)174 752288
info@formhet.nl
www.formhet.nl

project	Valkenweide fase 1	fase	Verkoop	bouwdeel
onderdeel	Montfoort	status		
getekend	FORMHET	schaal	1:50	formaat
bladnummer				

datum 14-09-2026

projectnummer

bladnummer

P26518
VK-111.2

file P26518_FRM_BWK_R26.rvt