




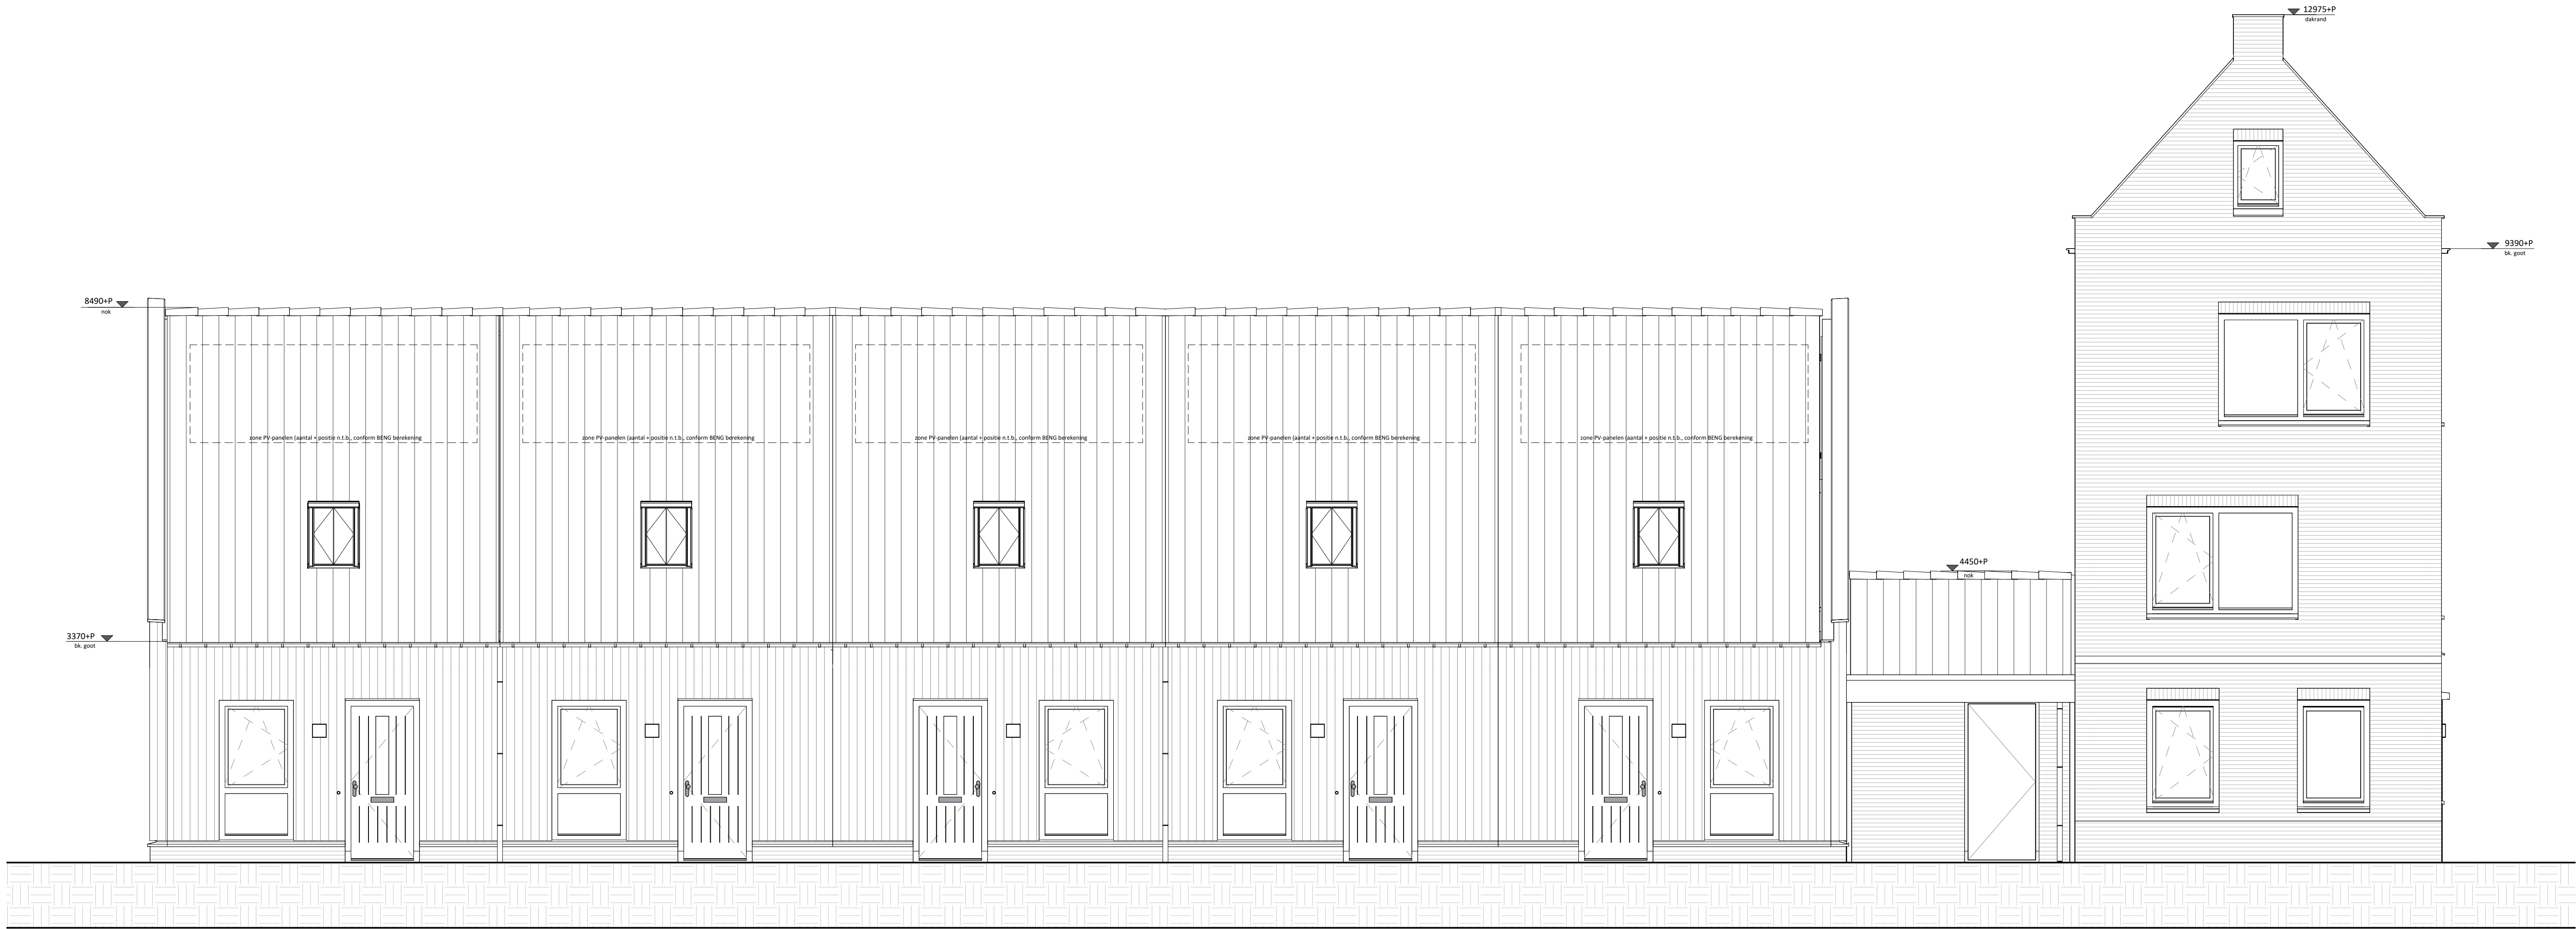


voorgevel

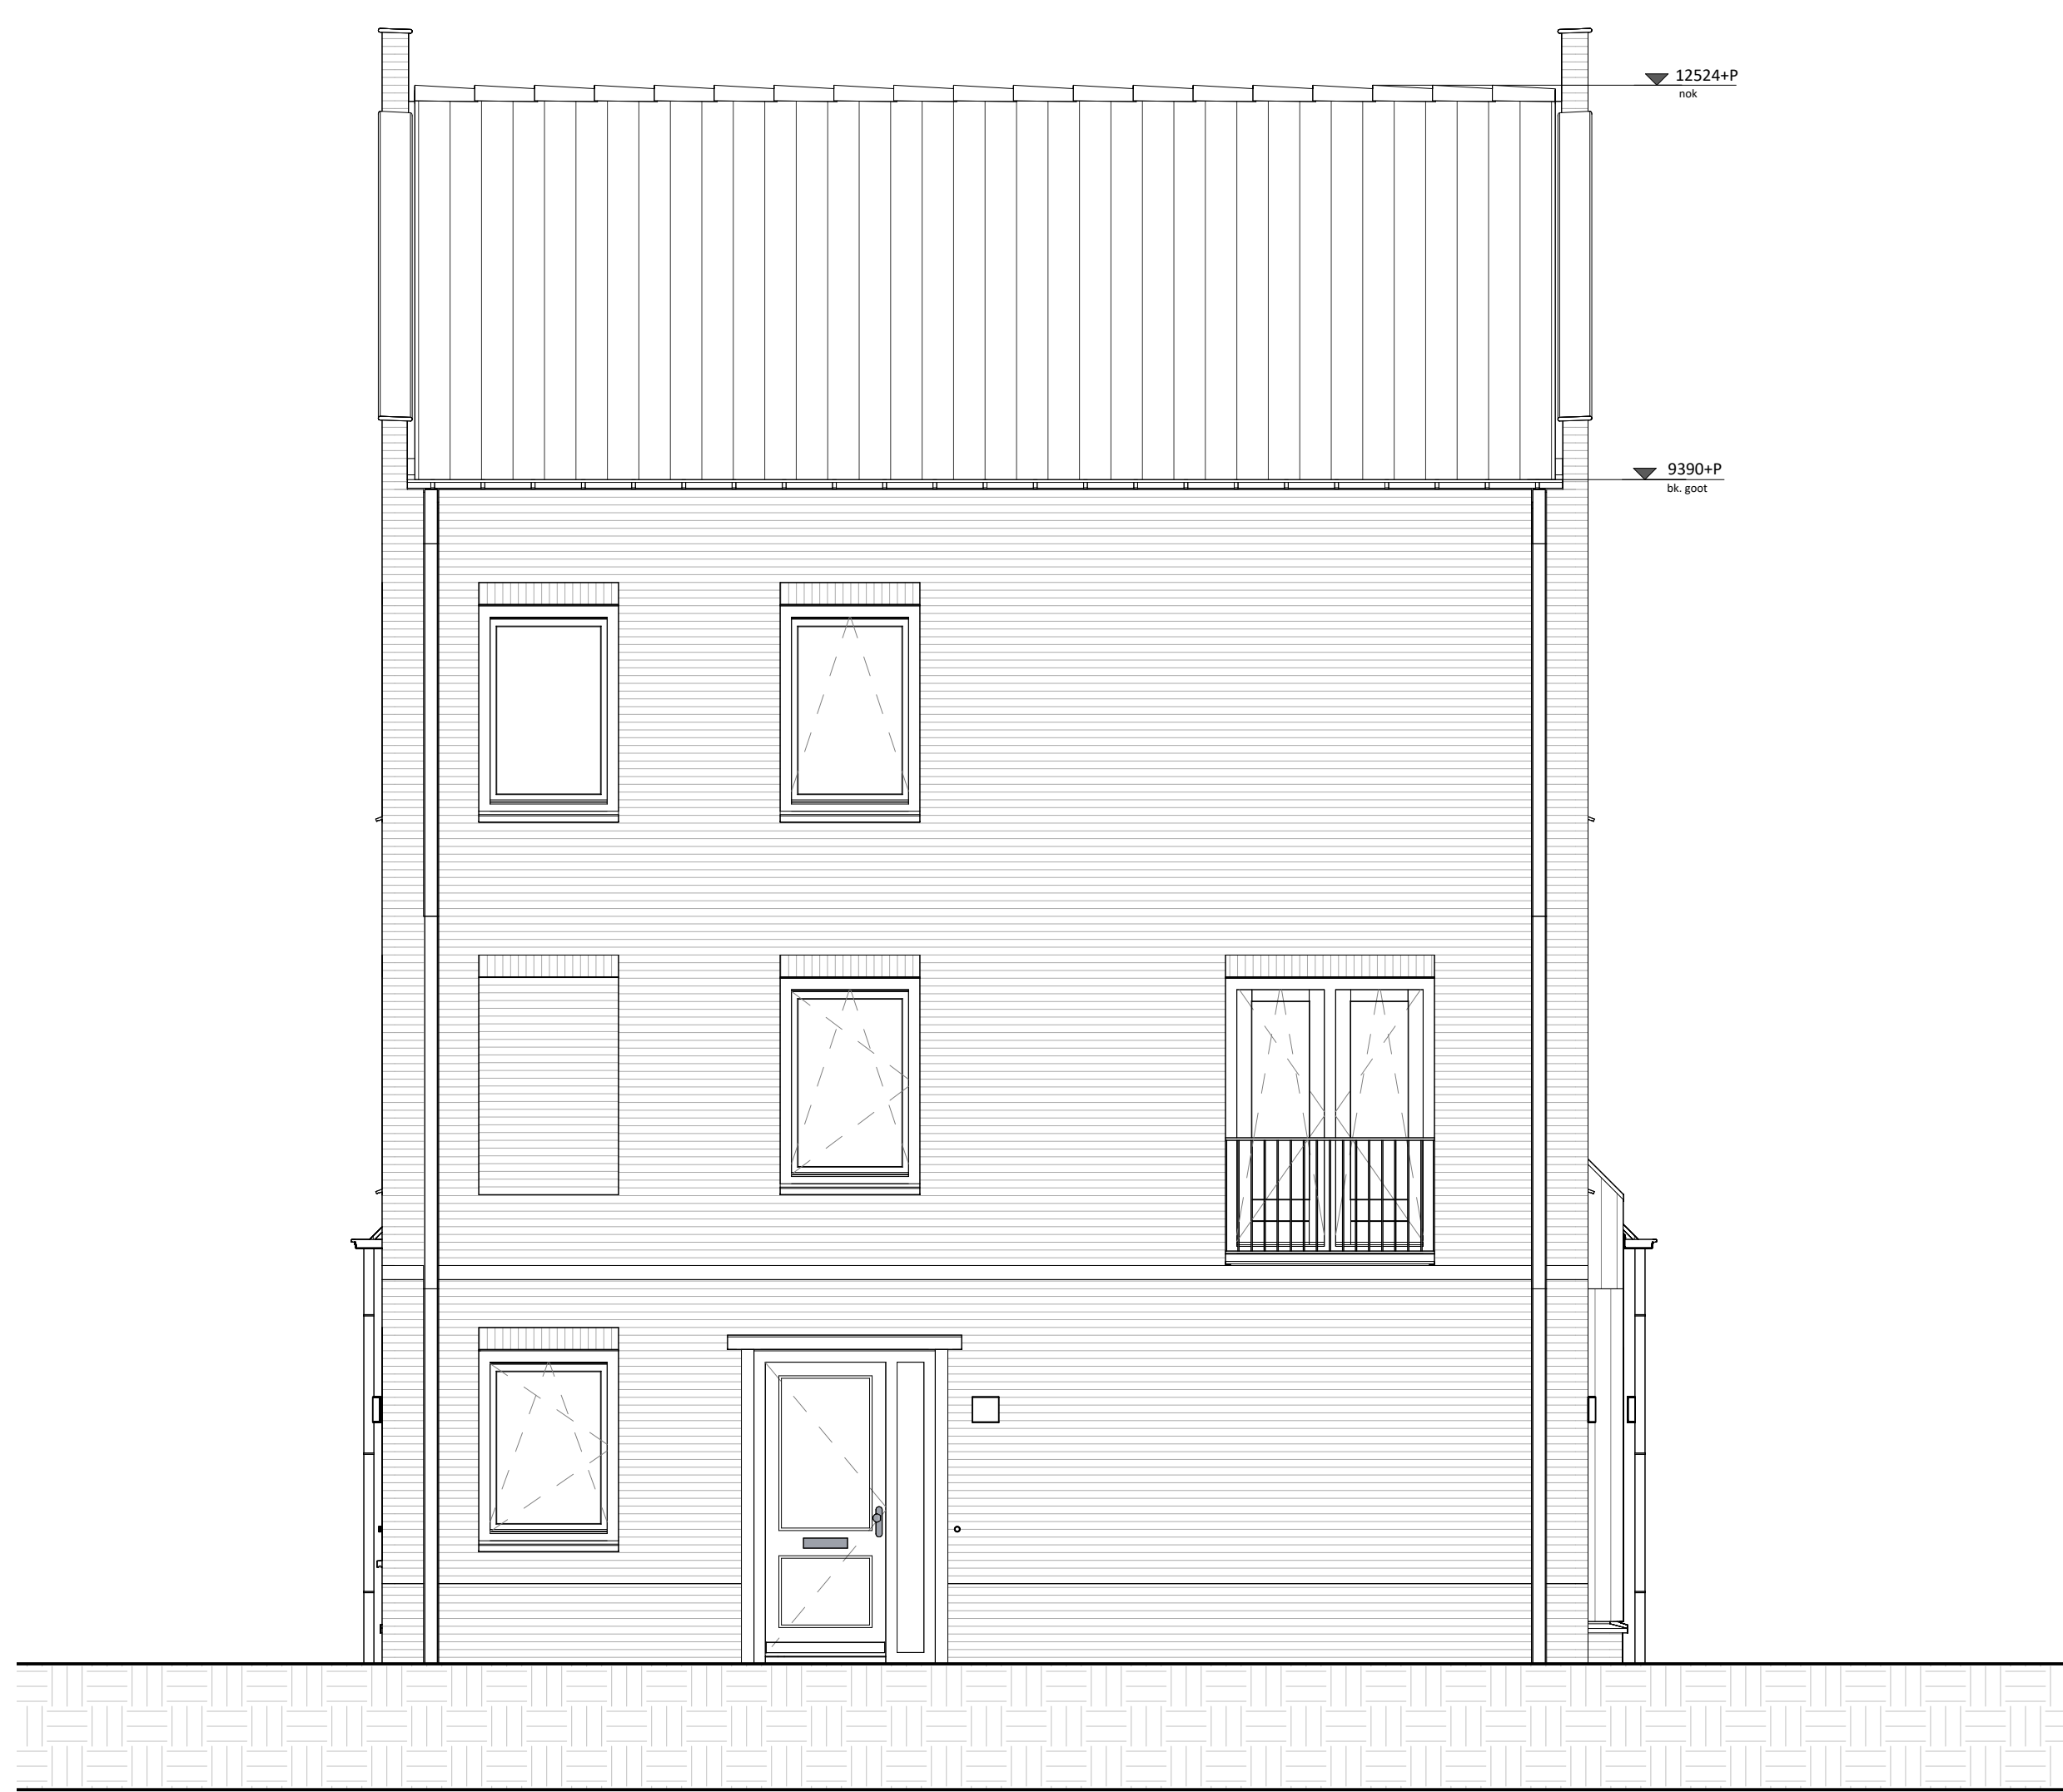



rechtergevel

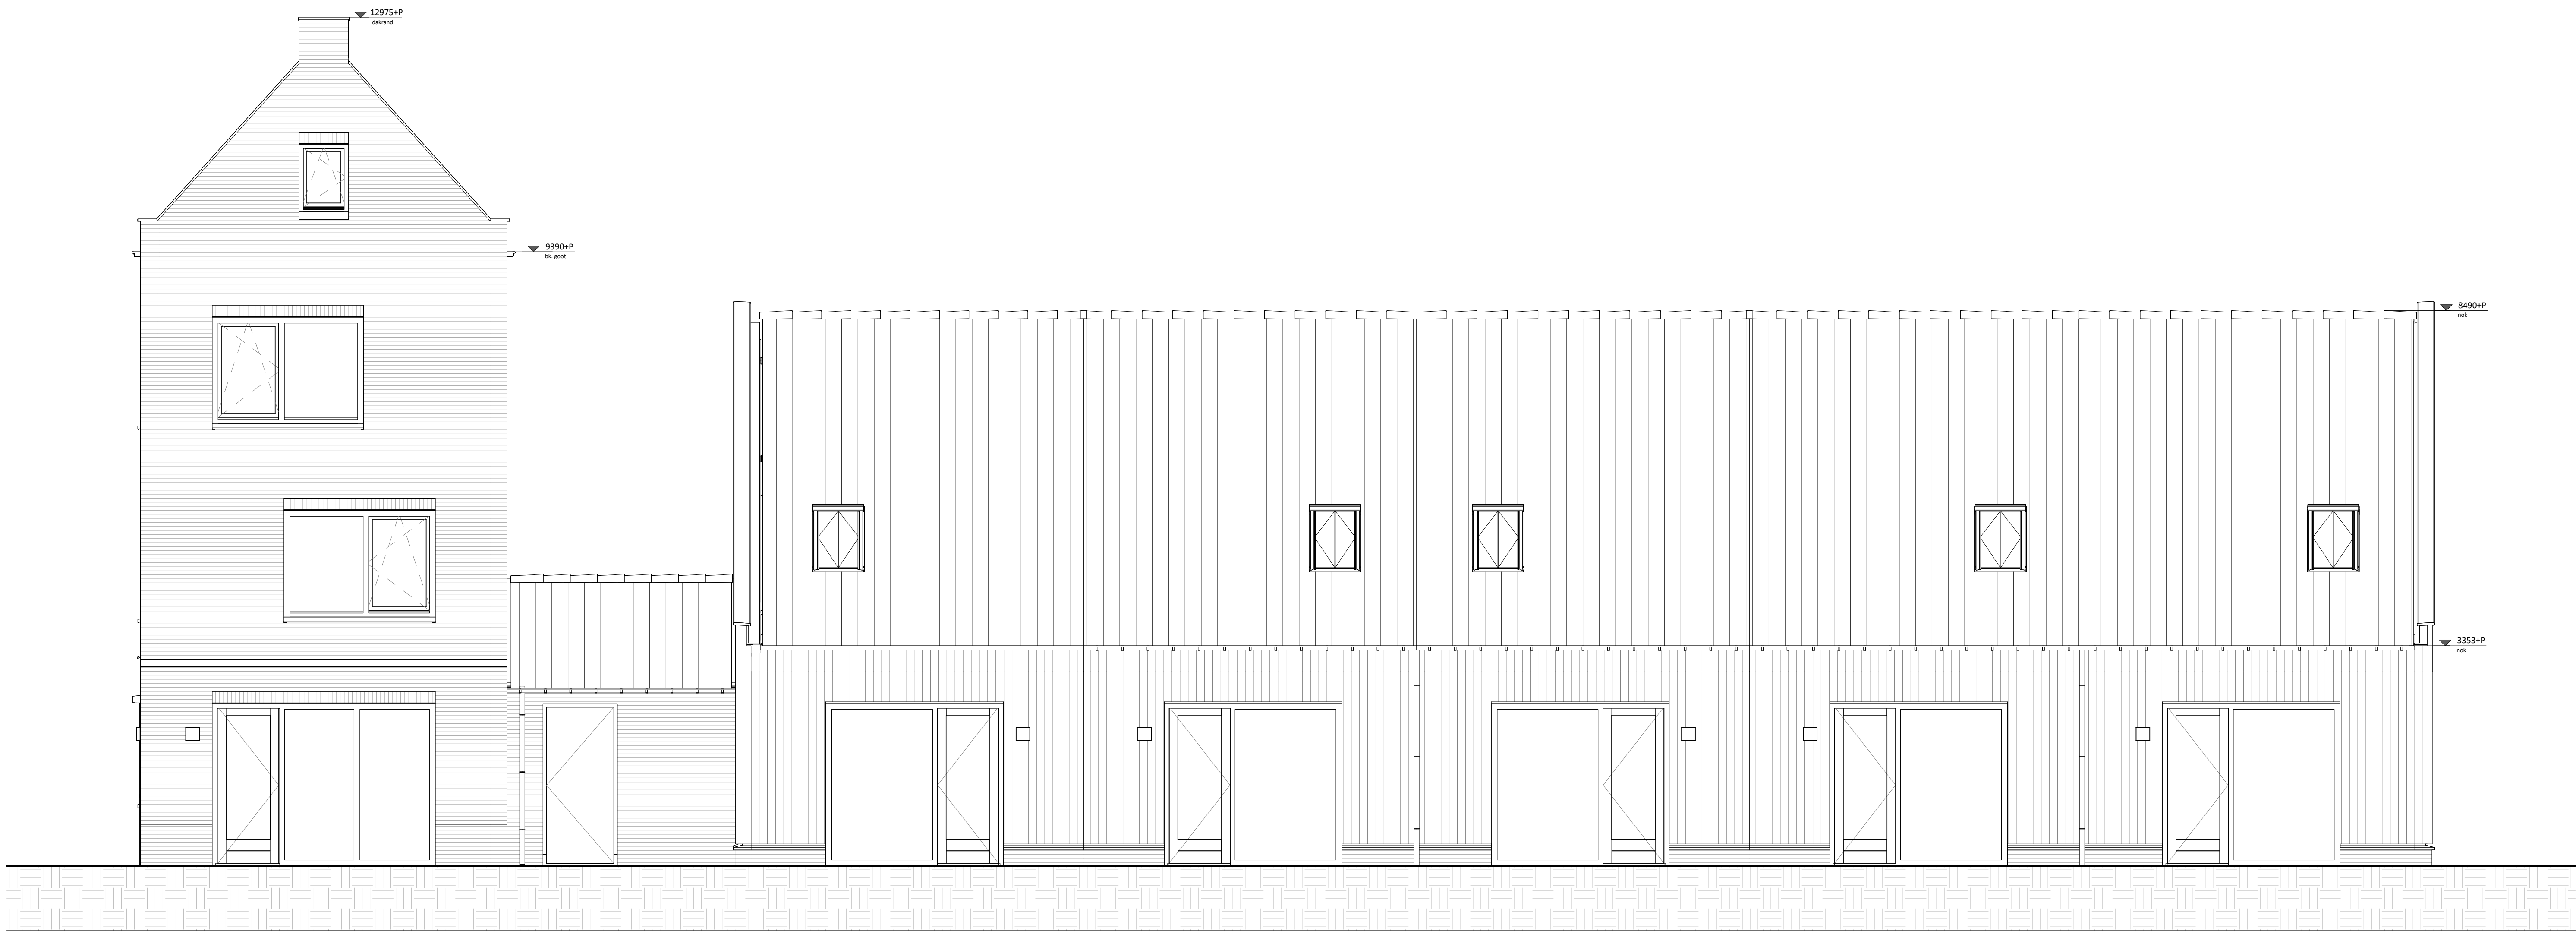

achtergevel

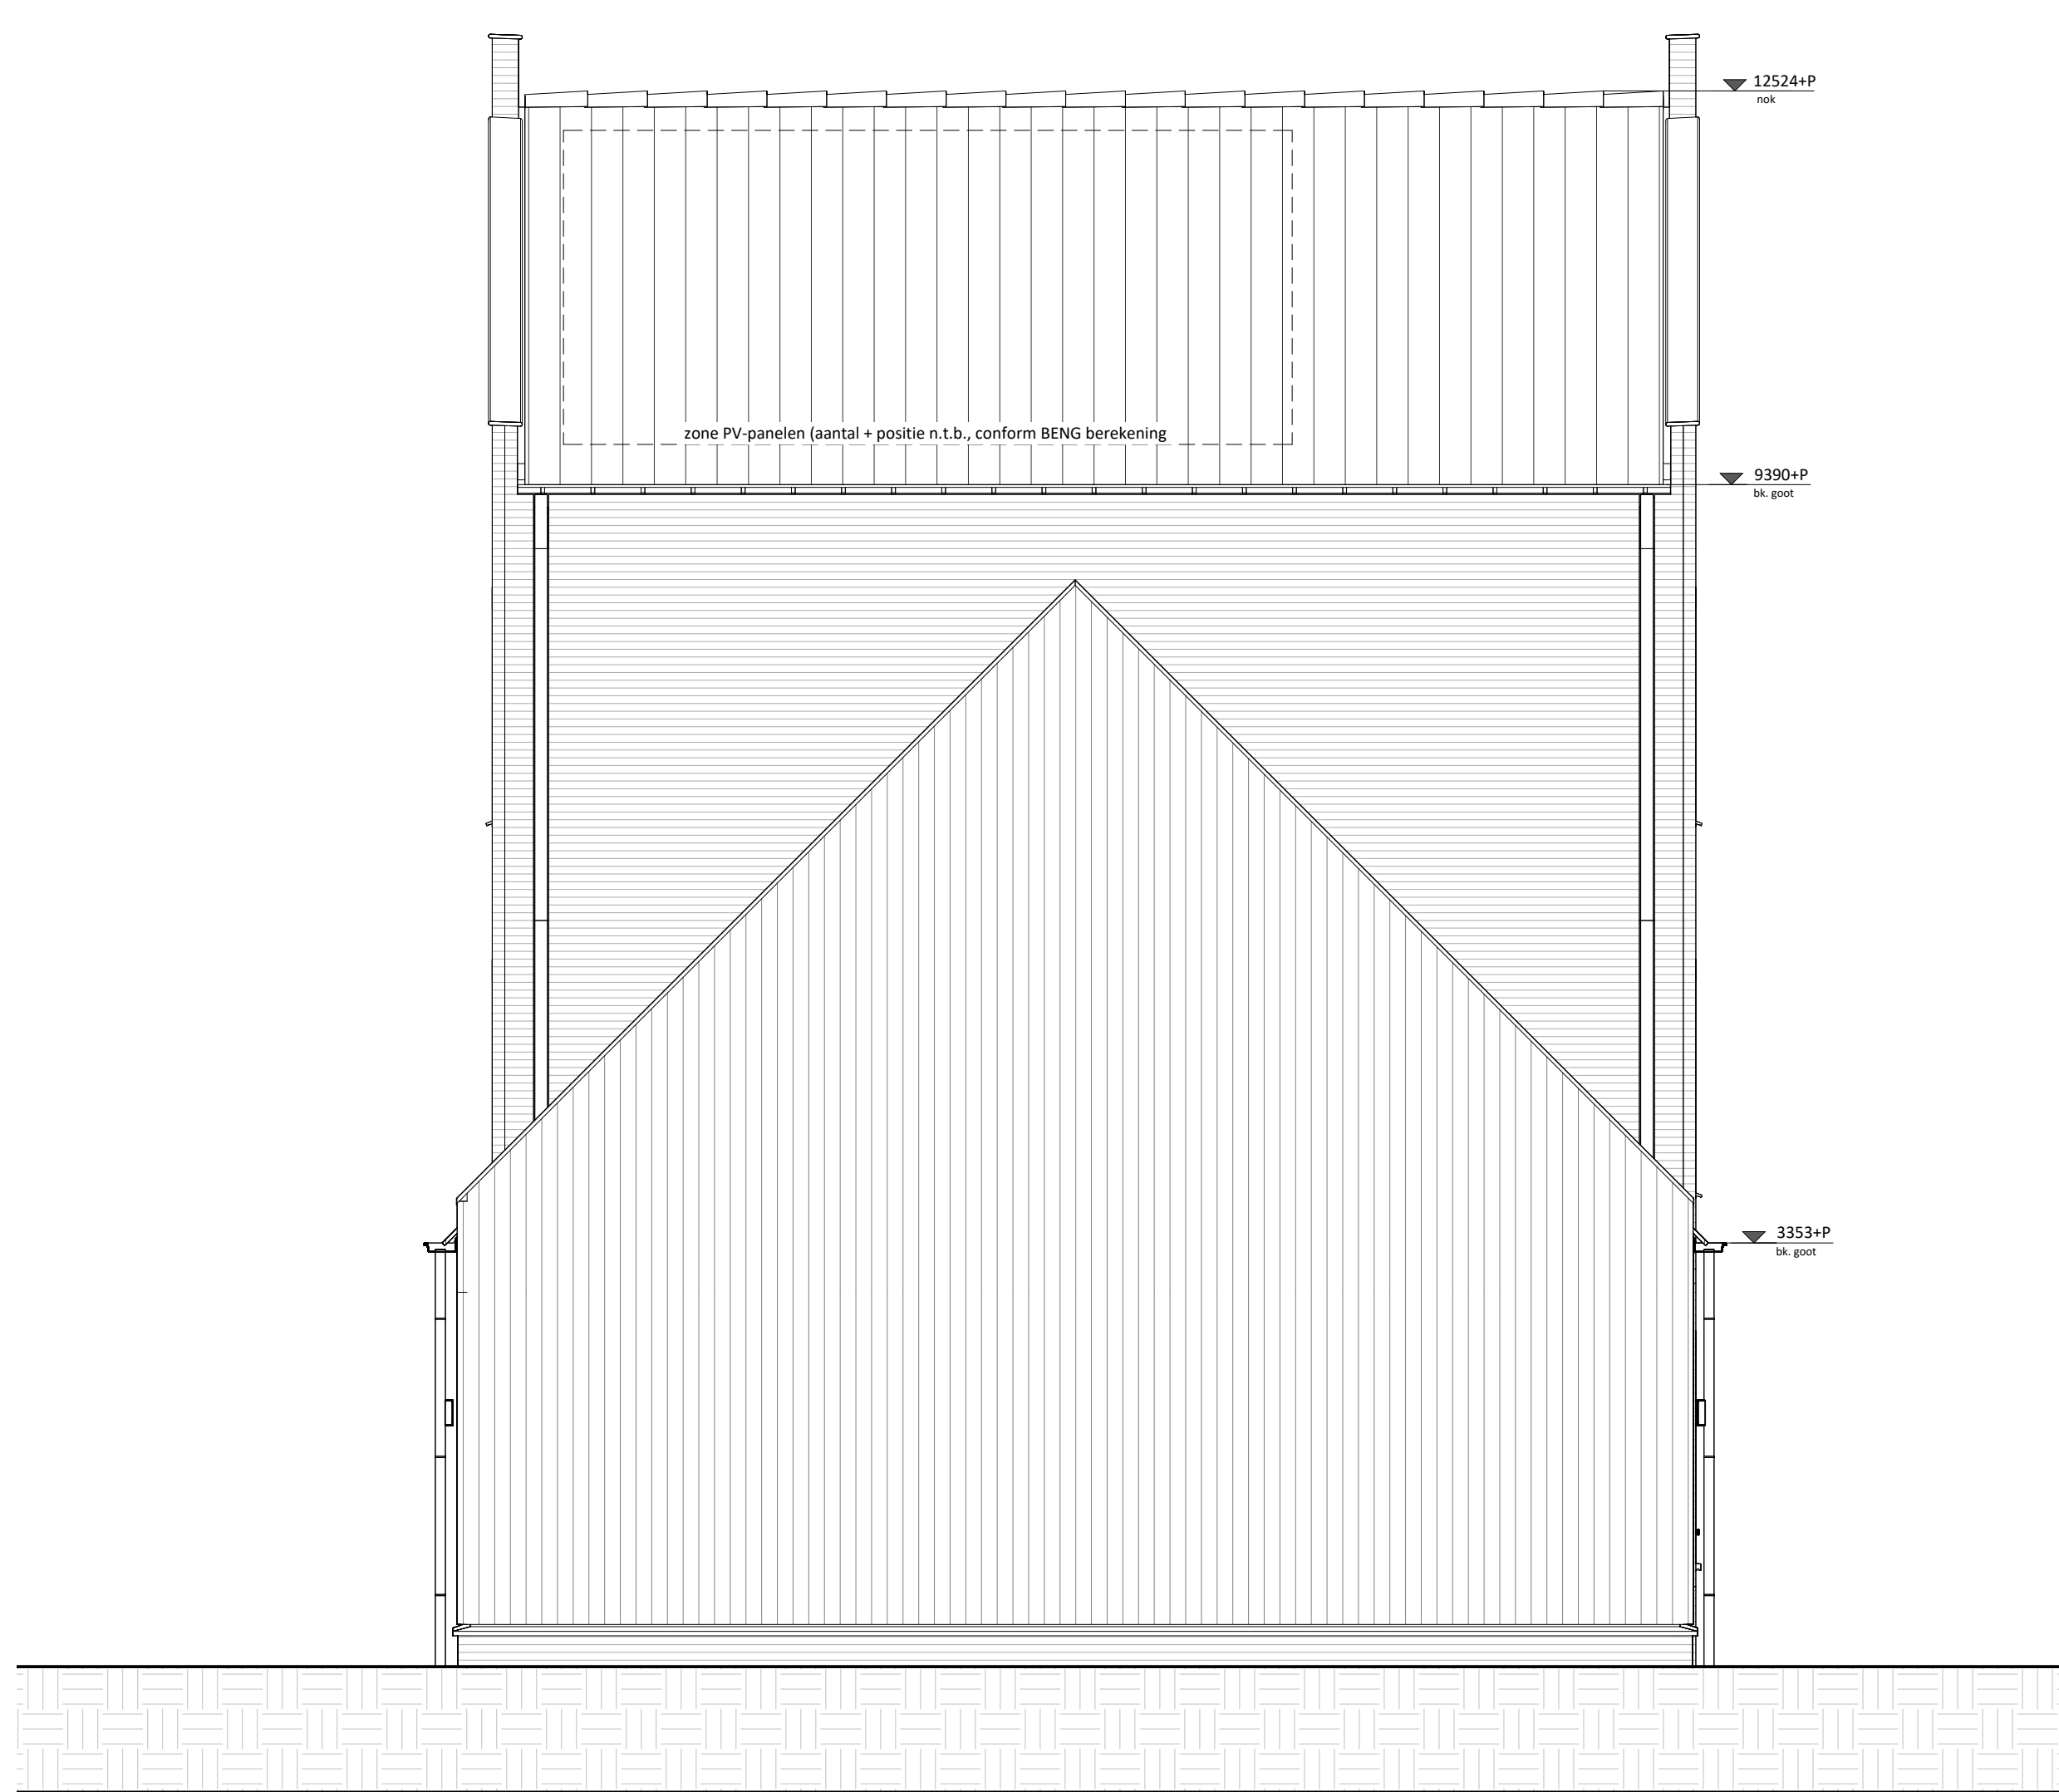

linkergevel

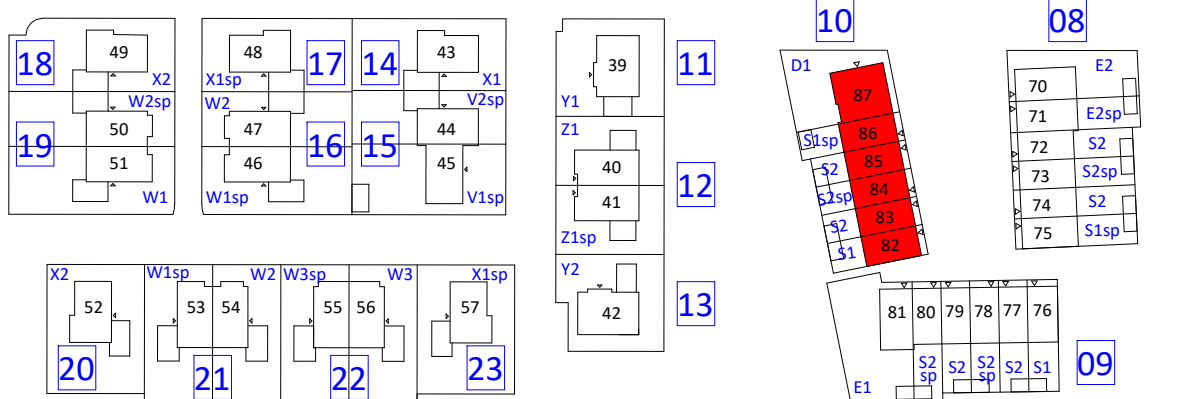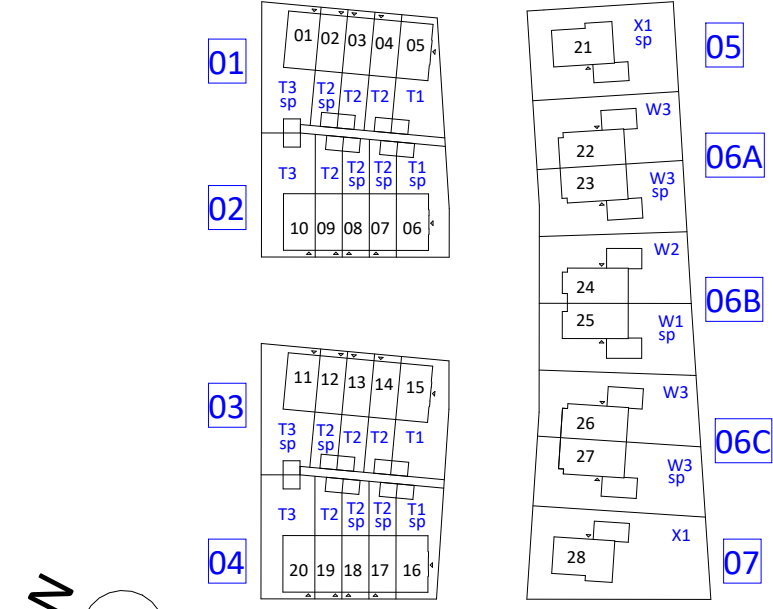

|                    |               |            |                                      |            |
|--------------------|---------------|------------|--------------------------------------|------------|
| <b>KBK</b> bouw    | KSK bouw      |            | Monsweg 1, 1111 PE Vlieland          |            |
|                    | opdrachtgever |            | 03988 361 122                        |            |
| <b>FORMHET</b>     | FORMHET B.V.  |            | 1 Groenlandweg 2, 2251 PE Wateringen |            |
|                    | engineering   |            | 034333174 751288                     |            |
| project            |               | fase       |                                      | bouwfase   |
| Valkenweide fase 1 |               | Verkoop    |                                      |            |
| Montfoort          |               | status     |                                      |            |
| gevels Blok 10     |               | ontwerper  |                                      | school     |
| datum              |               | 14-09-2025 |                                      | FORMHET    |
| projectnummer      |               | P26518     |                                      | 1:50       |
|                    |               |            |                                      | Ad+        |
|                    |               |            |                                      | bladnummer |
|                    |               |            |                                      | VK-212     |