



bouwkundig

	metselewerk, dik 100mm	alle trappen:
	houten gevelbekleding	optrede = 185mm
	isolatatie, dik 147/170/190mm	optrede = 220mm
	kalkzandsteen, dik 100/120/150mm (kwaliteit conform constructeur)	Uitzondering
	prefab beton, dik 150mm (kwaliteit conform constructeur)	type Y1 en Y2 die trap van 1e naar 2e verdieping
	lichte scheidingwand, dik 70/100mm (gbo, licht o.g.)	optrede = 187mm
	lichte scheidingwand, dik 70mm (gbo, zwaar o.g.)	optrede = 200mm
	lichte scheidingwand, dik 70mm (gbo, hydro o.g.)	
	metaalstijl, dik 100mm	
	wandtegelerwerk	mk meterkast
kl.	kruipruimte	opstapplaats warmtepomp
LD	actieve deur	opstapplaats VTW-unit
	Onbenoemde ruimte als gevolg van kristreestmethode, aantal m2 volgens rapportage bouwbesluitberekeningen	opstapplaats boiler voorraad vat
		opstapplaats wasmachine
		wd opstapplaats wasdroger

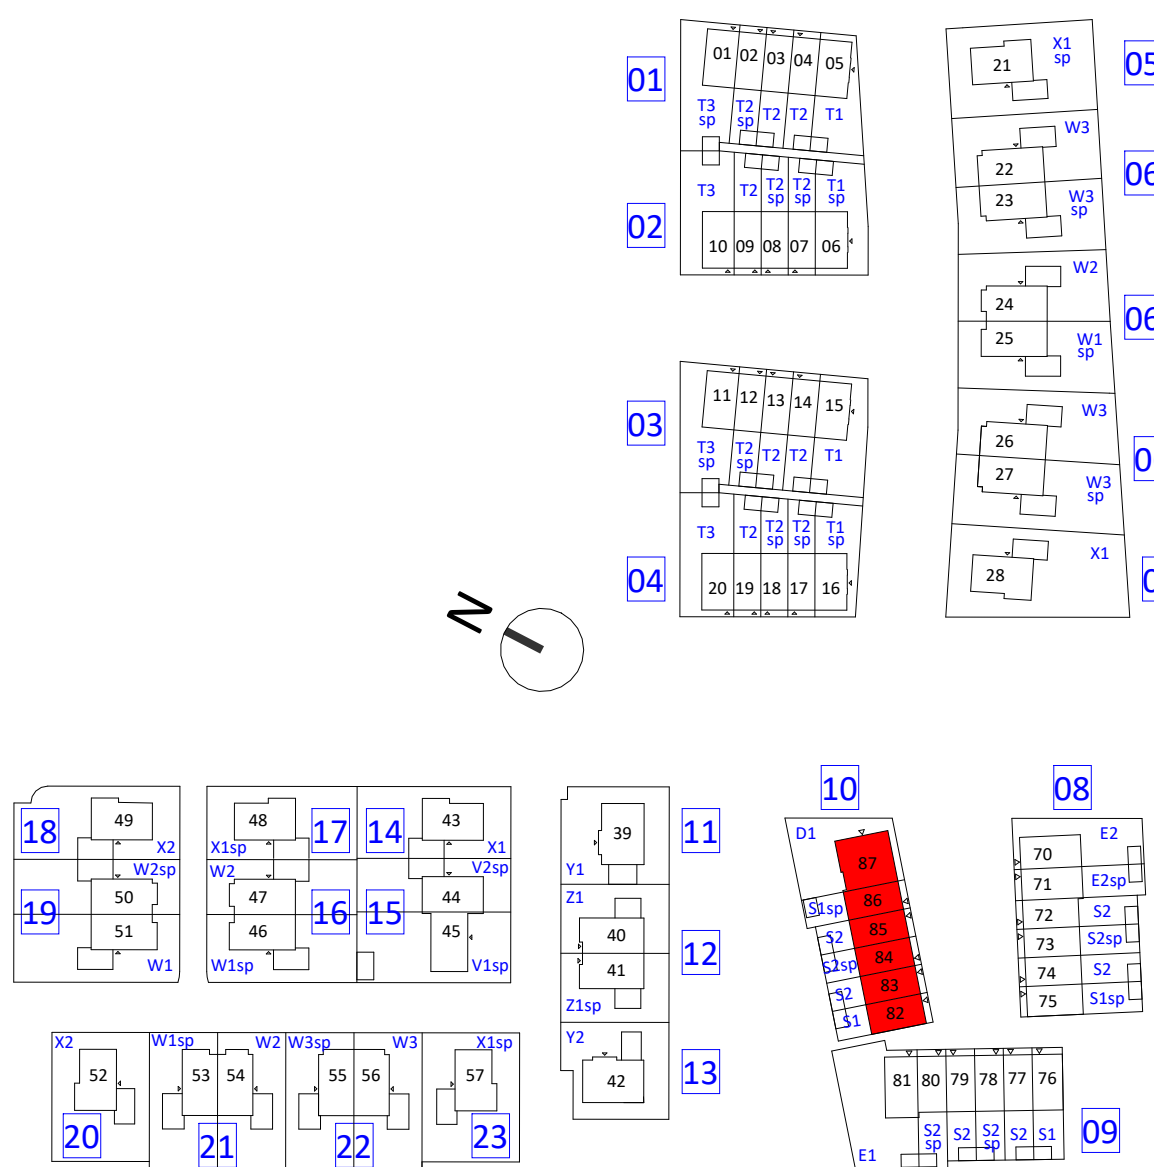

☐ plafond lichtpunt ☒ enkele wand ther. elektrische radiator

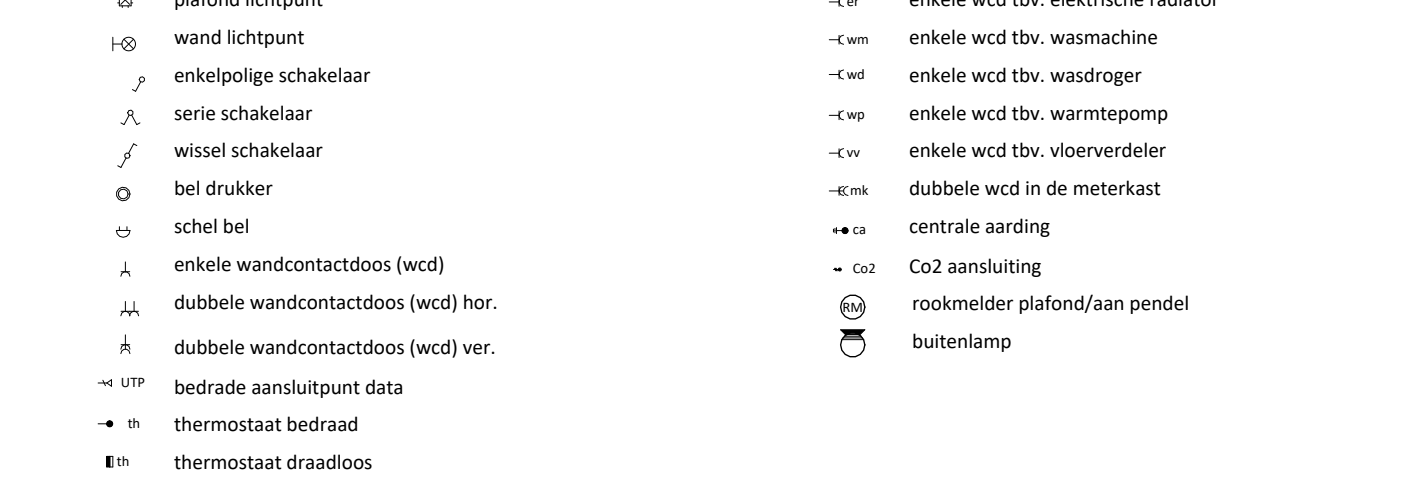

bouwkundig

	metselewerk, dik 100mm	alle trappen:
	houten gevelbekleding	optrede = 185mm
	isolatie, dik 147/170/190mm	aantrede = 220mm
	alkalendend, dik 100/120/150mm (kwaliteit conform constructeur)	Uitzondering
	prefab beton, dik 150mm (kwaliteit conform constructeur)	type Y1 en Y2 de trap van 1e naar 2e verdieping
	lichte scheidingwand, dik 70/100mm (gbo, licht o.g.)	optrede = 187mm
	lichte scheidingwand, dik 70mm (gbo, zwaar o.g.)	aantrede = 200mm
	lichte scheidingwand, dik 70mm (gbo, hydro o.g.)	
	metalslud, dik 100mm	
	wandtegelwerk	mk meterkast
kl.	kruipkluik	opstelplaats warmtepomp
LD	actieve deur	opstelplaats VTW-unit
	Onbepaalde ruimte als gevolg van krijstreepmethode, aantal m2 volgens rapportage bouwbesluitberekeningen	bolier opstelplaats boiler voorraad vat
		opstelplaats wasmachine
		wd opstelplaats wasdroger



W-installatie

-  ventilatie toevoer (wand- of plafondventiel)
-  ventilatie afvoer (wand- of plafondventiel)
-  hangend toilet
-  wastafel
-  fontein
-  douchehoek
-  elektrische radiator
-  verdelers vloerverwarming
-  verdelers vloerverwarming met ombouw
-  hwa
-  leidingschacht

Let op:
kanalen in het zicht ter plaatse van onbenoemde ruimte en techniekruimte

E-installatie

Ⓛ	plafond lichtpunt	↔	enkele wcd tbv. elektrische radiator
Ⓛ	wand lichtpunt	↔	enkele wcd tbv. wasmachine
↗	enkeelpolige schakelaar	↔	enkele wcd tbv. wasdroger
↘	serie schakelaar	↔	enkele wcd tbv. warmtepomp
↗↘	wissel schakelaar	↔	enkele wcd tbv. vloerverdeler
Ⓛ	bedrukker	↔	dubbele wcd in de meterkast
Ⓛ	schakel	↔	centrale aarding
Ⓛ	enkele wandcontactdoos (wcd)	↔	Co2 aansluiting
Ⓛ	dubbele wandcontactdoos (wcd) hor.	↔	rookmelder/plafond/and pendeel
Ⓛ	dubbele wandcontactdoos (wcd) ver.	↔	buitenlamp
↔	bedrade aansluitpunt data		
↔	thermostaat bedraad		
Ⓛ	thermostaat draadloos		

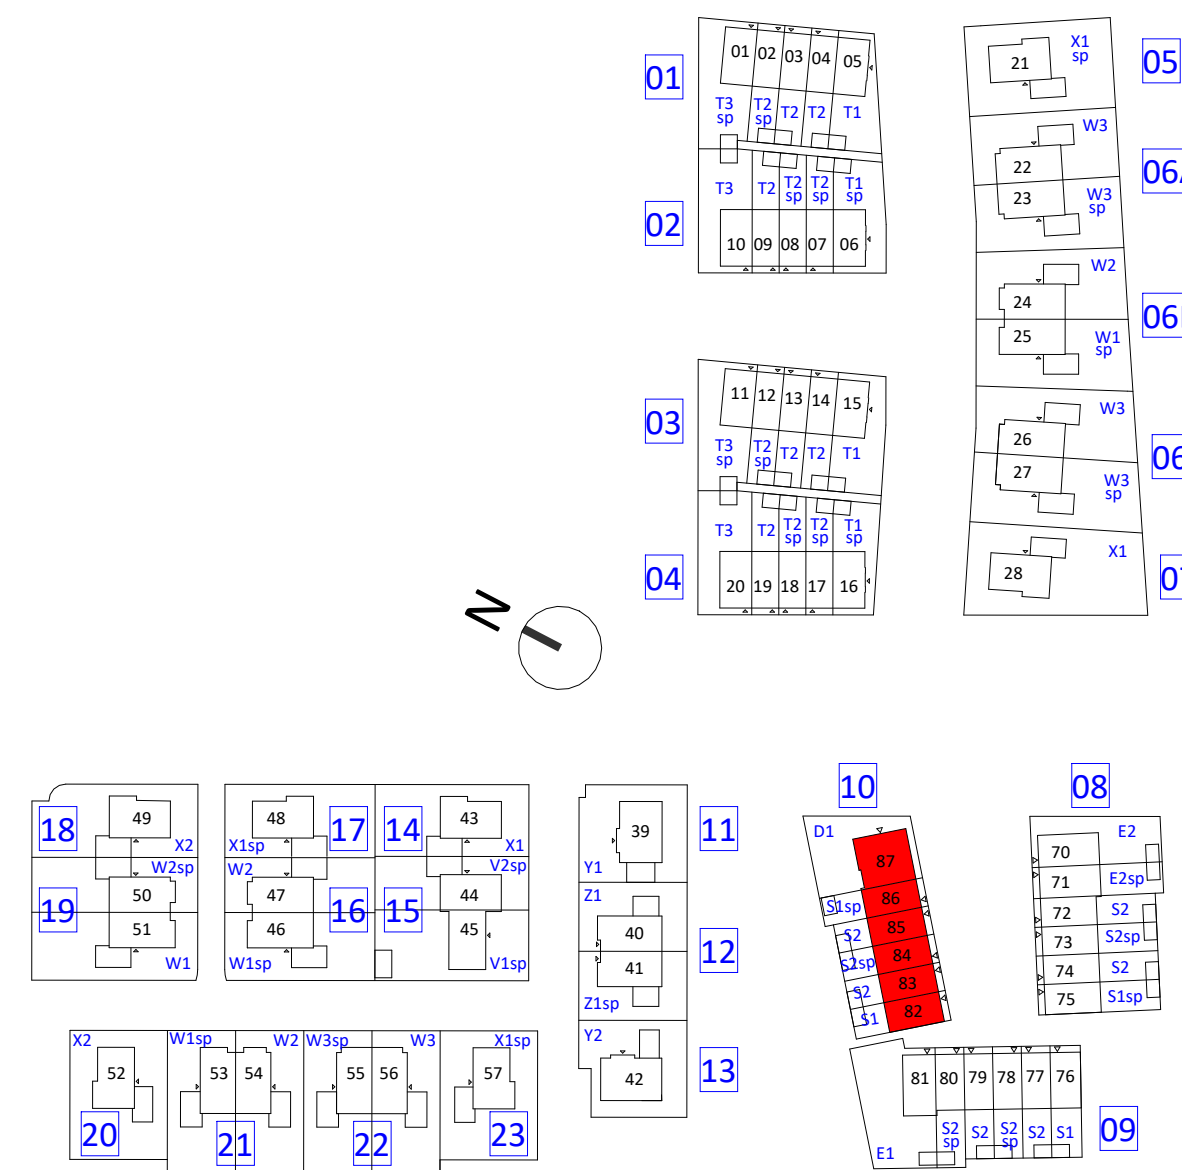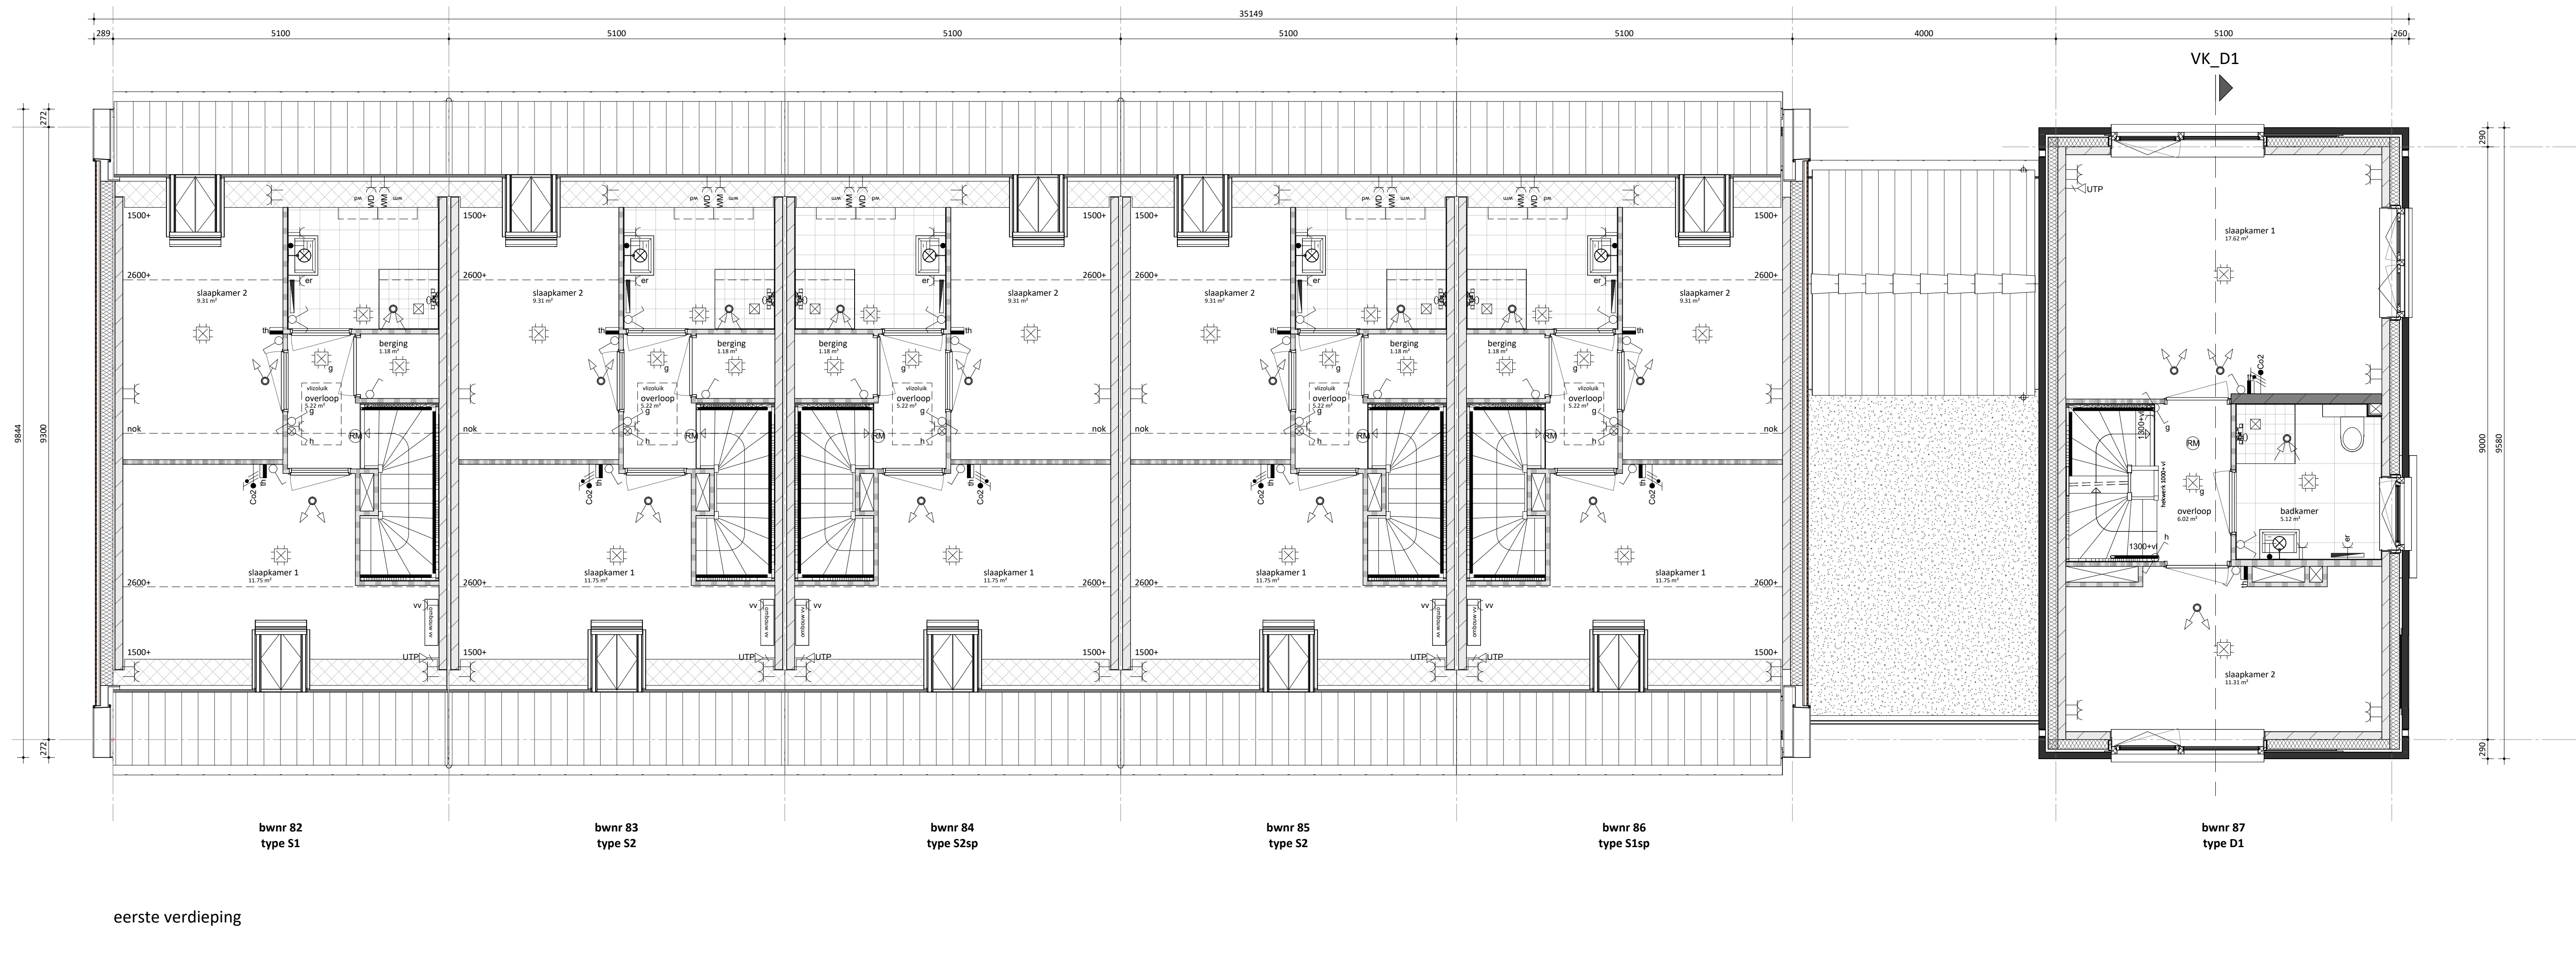**KBK bouw**

opdrachtgew

FORMHET B.1

ongoing

project
Valkenweide fase 1
Montfoort

eerste verdieping Blok 10

projectnumme

P26518

Morseweg 1, 1131 PE Volendam
(0299) 367 322
info@kbkbouwgroep.nl
www.kbkbouwgroep.nl

's-Gravenzandseweg 2, 2291 PE Wateringen
+31(0)174 752288
info@formhet.nl
www.formhet.nl

fase	Verkoop	bouwdeel
------	---------	----------

status

getekend	gemaakt	formaat
----------	---------	---------

FORMHET 1:50 A1

VK-112.1



bouwkundig

	metselewerk, dik 100mm	alle trappen:
	houten gevelbekleding	optrede = 185mm
	isolatie, dik 147/170/190mm	aantrede = 220mm
	alkalendend, dik 100/120/150mm (kwaliteit conform constructeur)	Uitzondering
	prefab beton, dik 150mm (kwaliteit conform constructeur)	type Y1 en Y2 de trap van 1e naar 2e verdieping
	lichte scheidingwand, dik 70/100mm (gbo, licht o.g.)	optrede = 187mm
	lichte scheidingwand, dik 70mm (gbo, zwaar o.g.)	aantrede = 200mm
	lichte scheidingwand, dik 70mm (gbo, hydro o.g.)	
	metalslud, dik 100mm	
	wandtegelwerk	mk meterkast
kl.	kruipkluik	opstelplaat warmtepomp
LD	actieve deur	opstelplaat VTW-unit
		bolier opstelplaat boiler voorraad vat
		opstelplaat wasmachine
	Onbepaalde ruimte als gevolg van krijstreepmethode, aantal m2 volgens rapportage bouwbesluitberekeningen	wd opstelplaat wasdroger

	ventilatie toevoer (wand- of plafond ventiel)		hwa
	ventilatie afvoer (wand- of plafond ventiel)		leidingschacht
	hangend toilet		
	wastafel		
	fontein		
	douchehoek		
	elektrische radiator		
	verdelers vloerverwarming		
	verdelers vloerverwarming met ombouw		

☐ plafond lichtpunt ☒ enkele wand ther. elektrische radiator

1-8	wand lichtpunt	-C 415	enkele wdb tsv. wasmachine
1-9	enkeelpolige schakelaar	-C 416	enkele wdb tsv. wasdroger
1-10	serie schakelaar	-C 417	enkele wdb tsv. warmtepomp
1-11	wissel schakelaar	-C 418	enkele wdb tsv. vloerverwelder
Q	bel drukker	-E 014	dubbele wdb in de meterkast
1-12	schel bel	-E 11	centrale aarding
1-13	enkele wandcontactdoos (wcd)	-E 012	Co2 aansluiting
1-14	dubbele wandcontactdoos (wcd) hor.		rookmelder plafond/aan pendeel
1-15	dubbele wandcontactdoos (wcd) ver.		buitenlamp
-H 117P	bedrade aansluitpunt data		
-H 118	thermostaat bedraad		
-H 119	thermostaat draadoos		

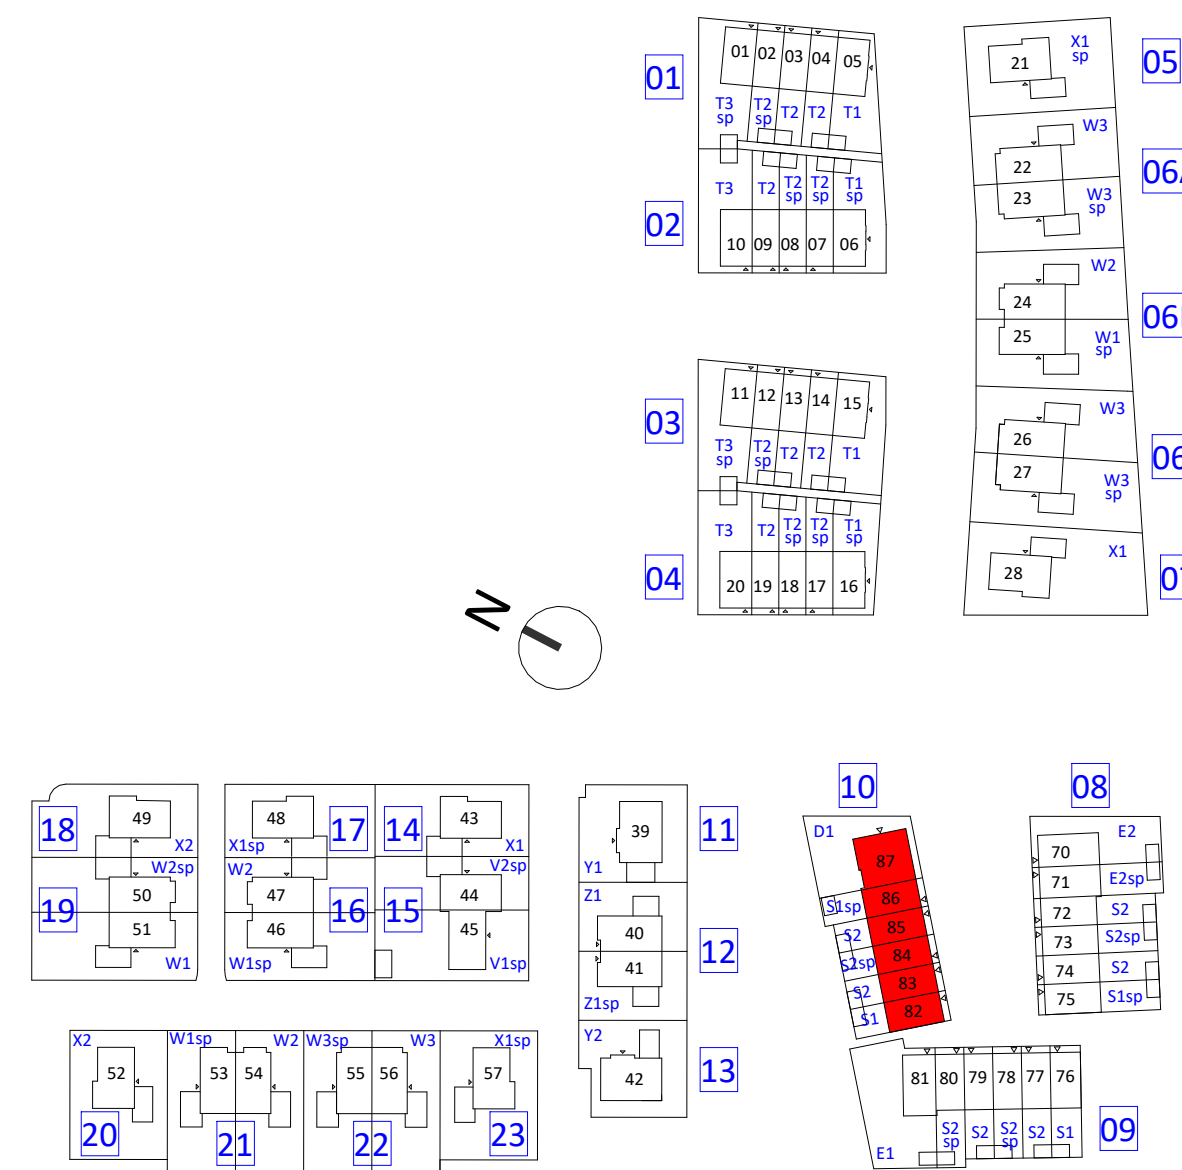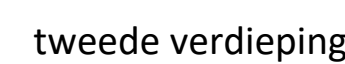

	KBK bouw opdrachtgever	's Gravensandweg 2, 2295 PE Vatterdijk (0299) 367 322 info@kbkbouwgroep.nl www.kbkbouwgroep.nl
	FORMHET B.V. engineering	's Gravensandweg 2, 2295 PE Vatterdijk +31(0)174 752388 info@formhet.nl www.formhet.nl

FORMHET	project Valkenweide fase 1 Montfoort onderdeel tweede verdieping Blok 10	fase Verkoop status getekend schaal formaat FORMHET 1:50 A1
	datum 14-09-2026	bladnummer
	projectnummer	

renvooi

bouwkundig


	metselwerk, dik 100mm	alle trappen: optrede = 185mm aanrede = 220mm
	houten gevelbekleding	
	isolatie, dik 147/170/190mm	
	kalkzandsteen, dik 100/120/150mm (kwaliteit conform constructeur)	Uitzondering type 11 en 12 de trap van 1e naar 2e verdieping optrede = 197mm aanrede = 200mm
	prefab beton, dik 150mm (kwaliteit conform constructeur)	
	lichte scheidingwand, dik 70/100mm (gbo, licht o.g.)	
	lichte scheidingwand, dik 70mm (gbo, zwaar o.g.)	
	lichte scheidingwand, dik 70mm (gbo, hydro o.g.)	
	metalistud, dik 100mm	
	wandtegels	
kl.	kruipluik	mk meterkast
LD	actieve deur	wpu opstelplaats warmtepomp
	Onbenoemde ruimte als gevolg van krijtstreepmethode, aantal m2 volgens rapportage bouwbesluitberekeningen	wtw opstelplaats WTW-unit
		boiler opstelplaats boiler voorraad vat
		wm opstelplaats wasmachine
		wd opstelplaats wasdroger

W-installatie


	ventilatie toevoer (wand- of plafond ventiel)		hwa
	ventilatie afvoer (wand- of plafond ventiel)		leidingschacht
	hangend toilet		
	wastafel		Let op: kanalen in het zicht ter plaatse van onbenoemde ruimte en techniekruimte
	fontein		
	douchehoek		
	elektrische radiator		
	verdelers vloerverwarming		
	verdelers vloerverwarming met ombouw		

E-installatie

	plafond lichtpunt		enkele wcd tbv. elektrische radiator
	wand lichtpunt		enkele wcd tbv. wasmachine
	enkeelpolige schakelaar		enkele wcd tbv. wasdroger
	serie schakelaar		enkele wcd tbv. warmtepomp
	wissel schakelaar		enkele wcd tbv. vloerverdelers
	bel drukker		dubbele wcd in de meterkast
	schel bel		centrale aarding
	enkele wandcontactdoos (wcd)		CO2 aansluiting
	dubbele wandcontactdoos (wcd) hor.		rookmelder plafond/aan pendel
	dubbele wandcontactdoos (wcd) ver.		buitenlamp
	bedrade aansluitpunt data		
	thermostaat bedraad		
	thermostaat draadloos		

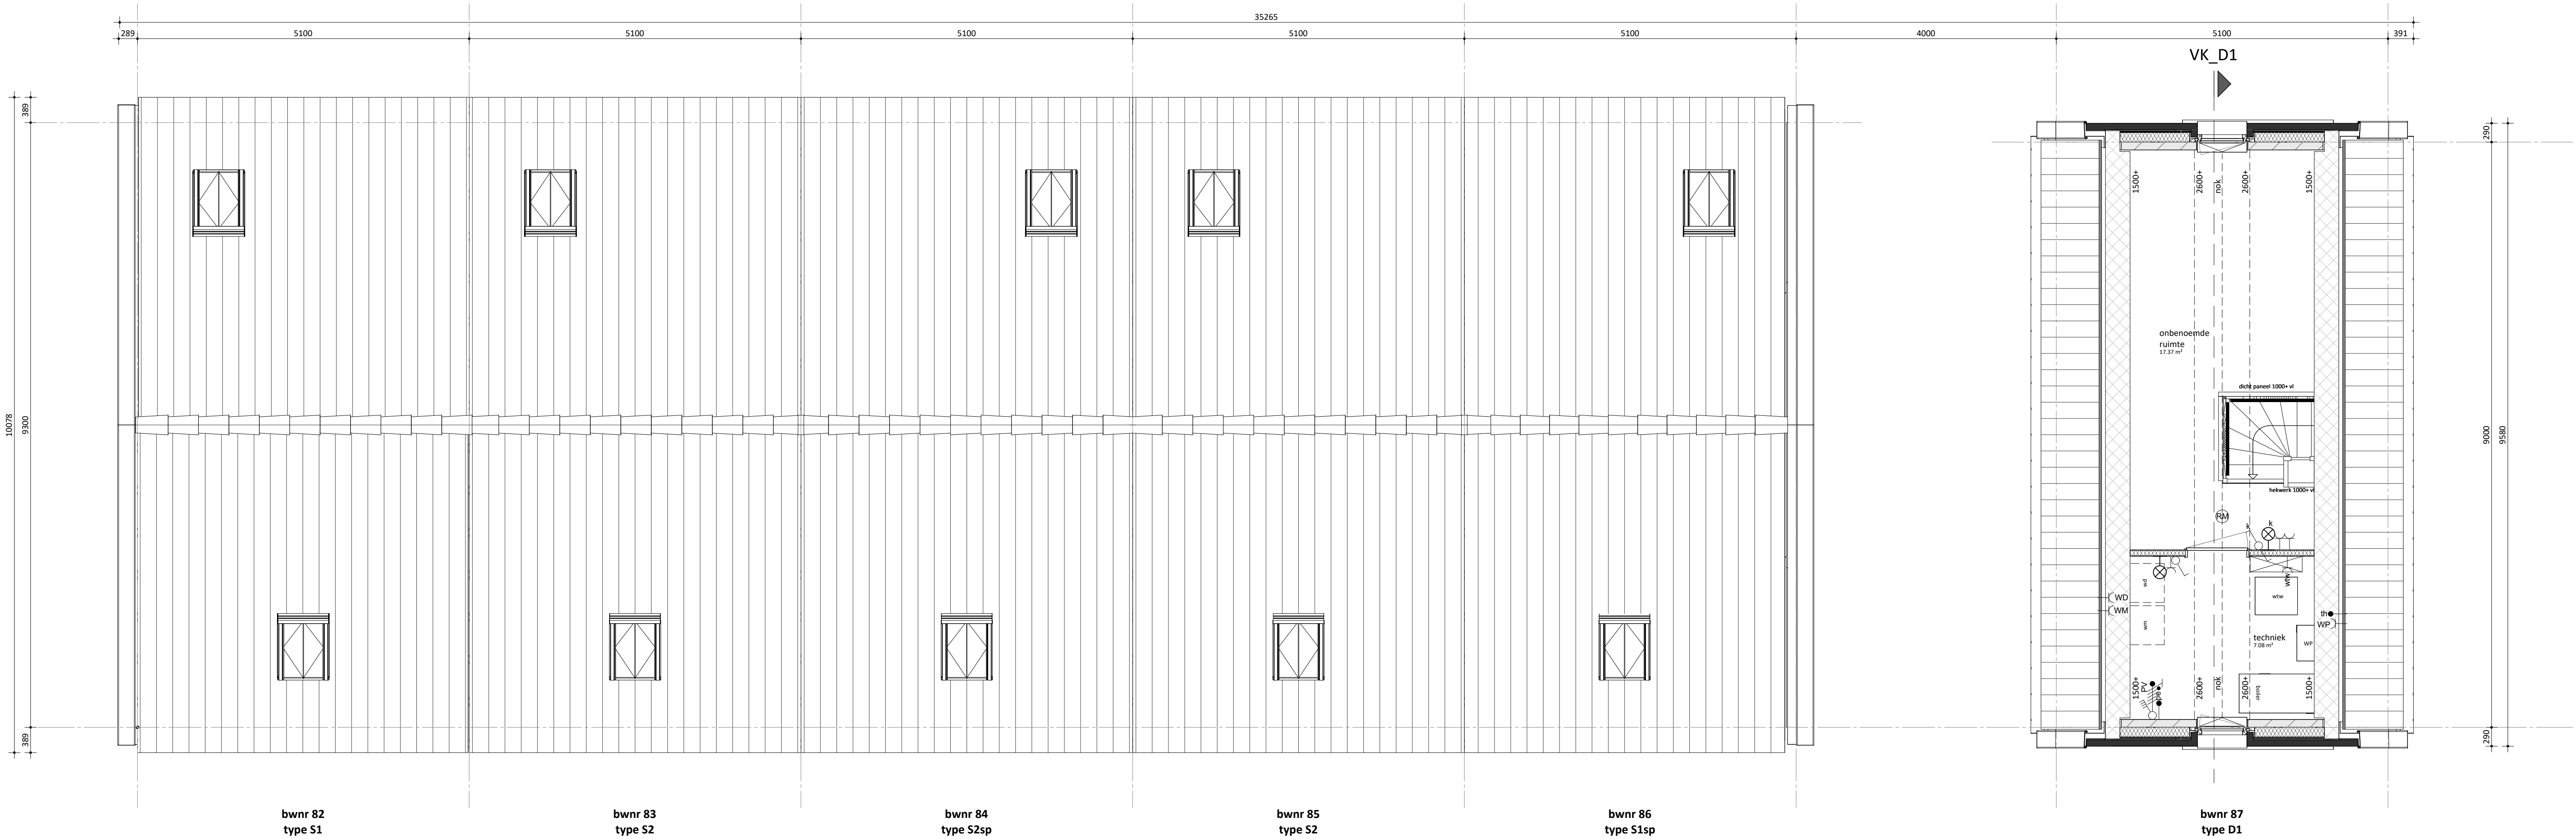

derde verdieping

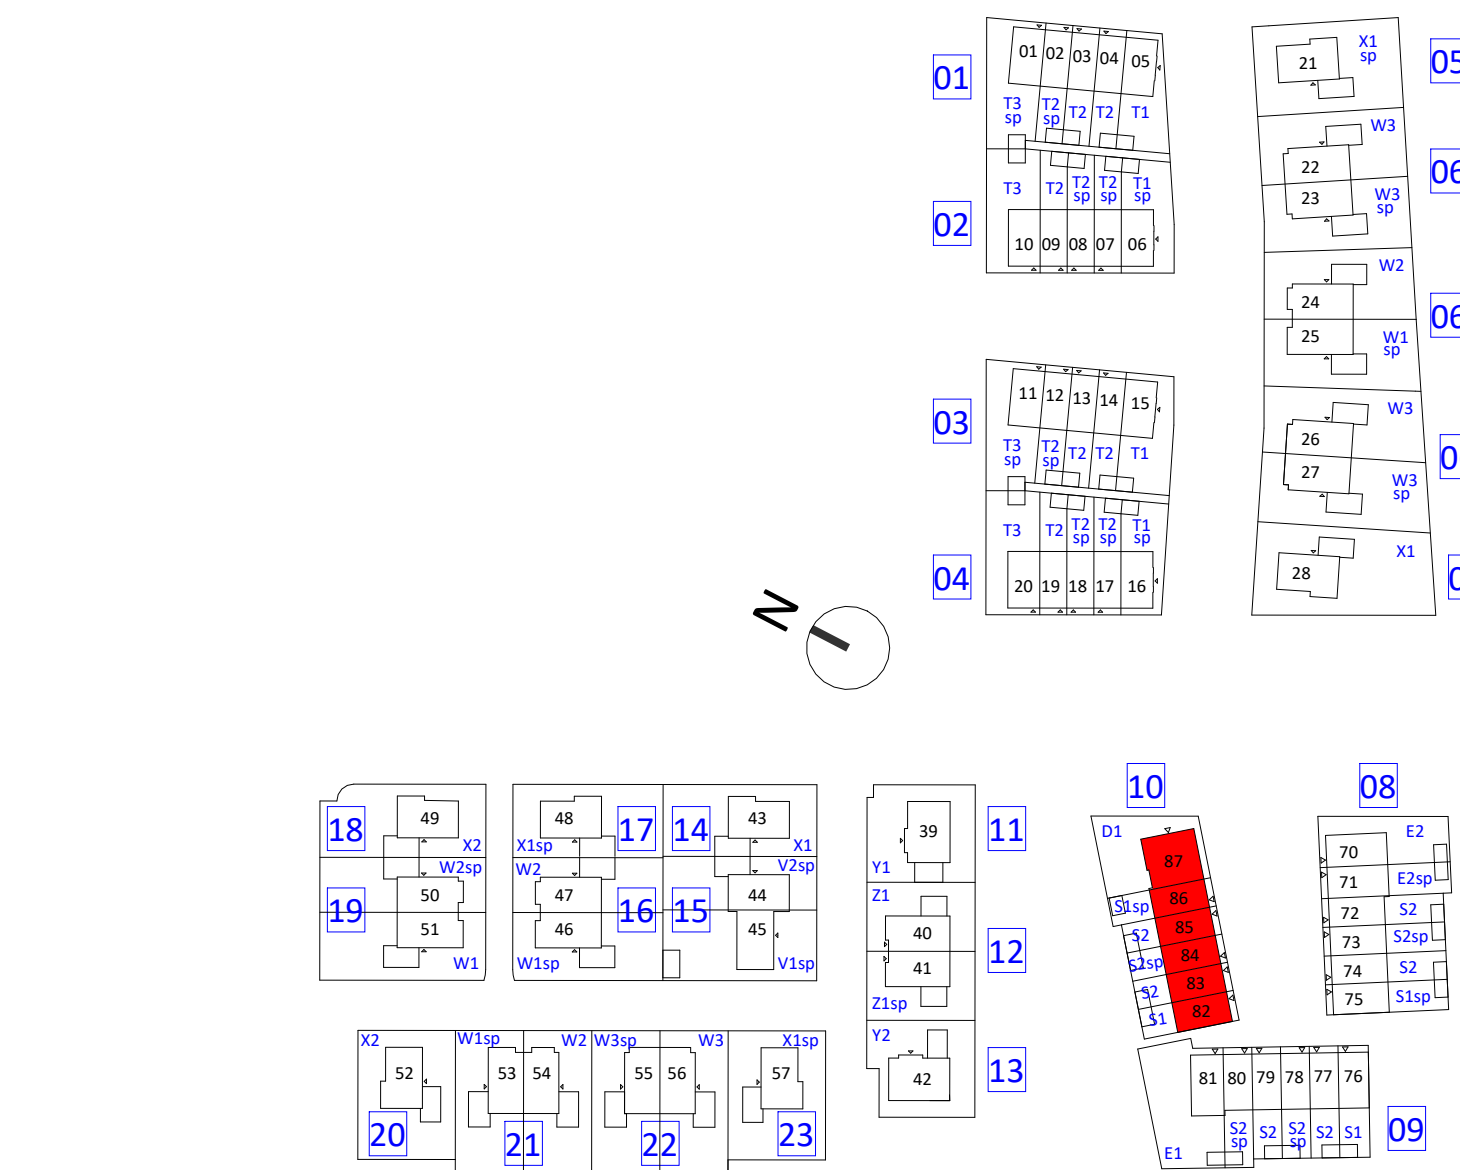

KBK bouw
opdrachtgever
Morseweg 1, 1131 PE Volendam
(0299) 367 322
info@kbkbouwgroep.nl
www.kbkbouwgroep.nl



FORMHET B.V.
engineering
's Gravensandweg 2, 2291 PE Wateringen
+31(0)174 752288
info@formhet.nl
www.formhet.nl

project
Valkenweide fase 1
Montfoort

onderdeel
derde verdieping Blok 10

datum
14-09-2025

projectnummer

P26518

fase Verkoop bouwdeel

status

getekend schaal formaat

FORMHET 1:50 A1

bladnummer

VK-112.3

file P26518_FRM_BWK_R26.rvt

fase onderdeel wijziging