

renvooi

bouwkundig


	metse l werk, dik 100mm	alle trappen: optrede = 185mm aan tr ede = 220mm
	houten gevelbekeding	
	isolatie, dik 147/170/190mm	
	kal k zandsteen, dik 100/120/150mm (kwaliteit conform constructeur)	
	prefab beton, dik 150mm (kwaliteit conform constructeur)	
	lichte scheiding s wand, dik 70/100mm (gibo, licht o.g.)	
	lichte scheiding s wand, dik 70mm (gibo, zwaar o.g.)	
	lichte scheiding s wand, dik 70mm (gibo, hydro o.g.)	
	metal st ud, dik 100mm	
	wand te gelwerk	mk meterkast
	kl. kruip lu ik	wpu opstel pl aats warmte p omp
	LD actieve deur	wtw opstel pl aats WT W -unit
	Onbenoemde ruimte als gevolg van krijtstreepmethode, aantal m2 volgens rapportage bouwbesluitberekeningen	boiler opstel pl aats boiler voorraad vat
		wm opstel pl aats was m achine
		wd opstel pl aats was d roger

W-installatie

	ventilatie toevoer (wand- of plafond ventiel)		hwa
	ventilatie afvoer (wand- of plafond ventiel)		leidings sch acht
	hangend toilet	Let op: kanalen in het zicht ter plaatse van onbenoemde ruimte en techniekruimte	
	wastafel		
	fontein		
	douchehoek		
	elektrische radiator		
	verdel er vloer ver warming		
	verdel er vloer ver warming met ombouw		

E-installatie

	plafond lichtpunt		enkele wcd tbv. elektrische radiator
	wand lichtpunt		enkele wcd tbv. was m achine
	enkelpolige schakelaar		enkele wcd tbv. was d roger
	serie schakelaar		enkele wcd tbv. warmte p omp
	wissel schakelaar		enkele wcd tbv. vloer ver del er
	bel drukker		dubbele wcd in de meterkast
	schel el bel		centrale aarding
	enkele wandcontactdoos (wcd)		Co2 aansluiting
	dubbele wandcontactdoos (wcd) hor.		rook me lder plafond/aan pe ndel
	dubbele wandcontactdoos (wcd) ver.		buitenlamp
	bedrade aansluitpunt data		
	thermostaat bedraad		
	thermostaat draadloos		

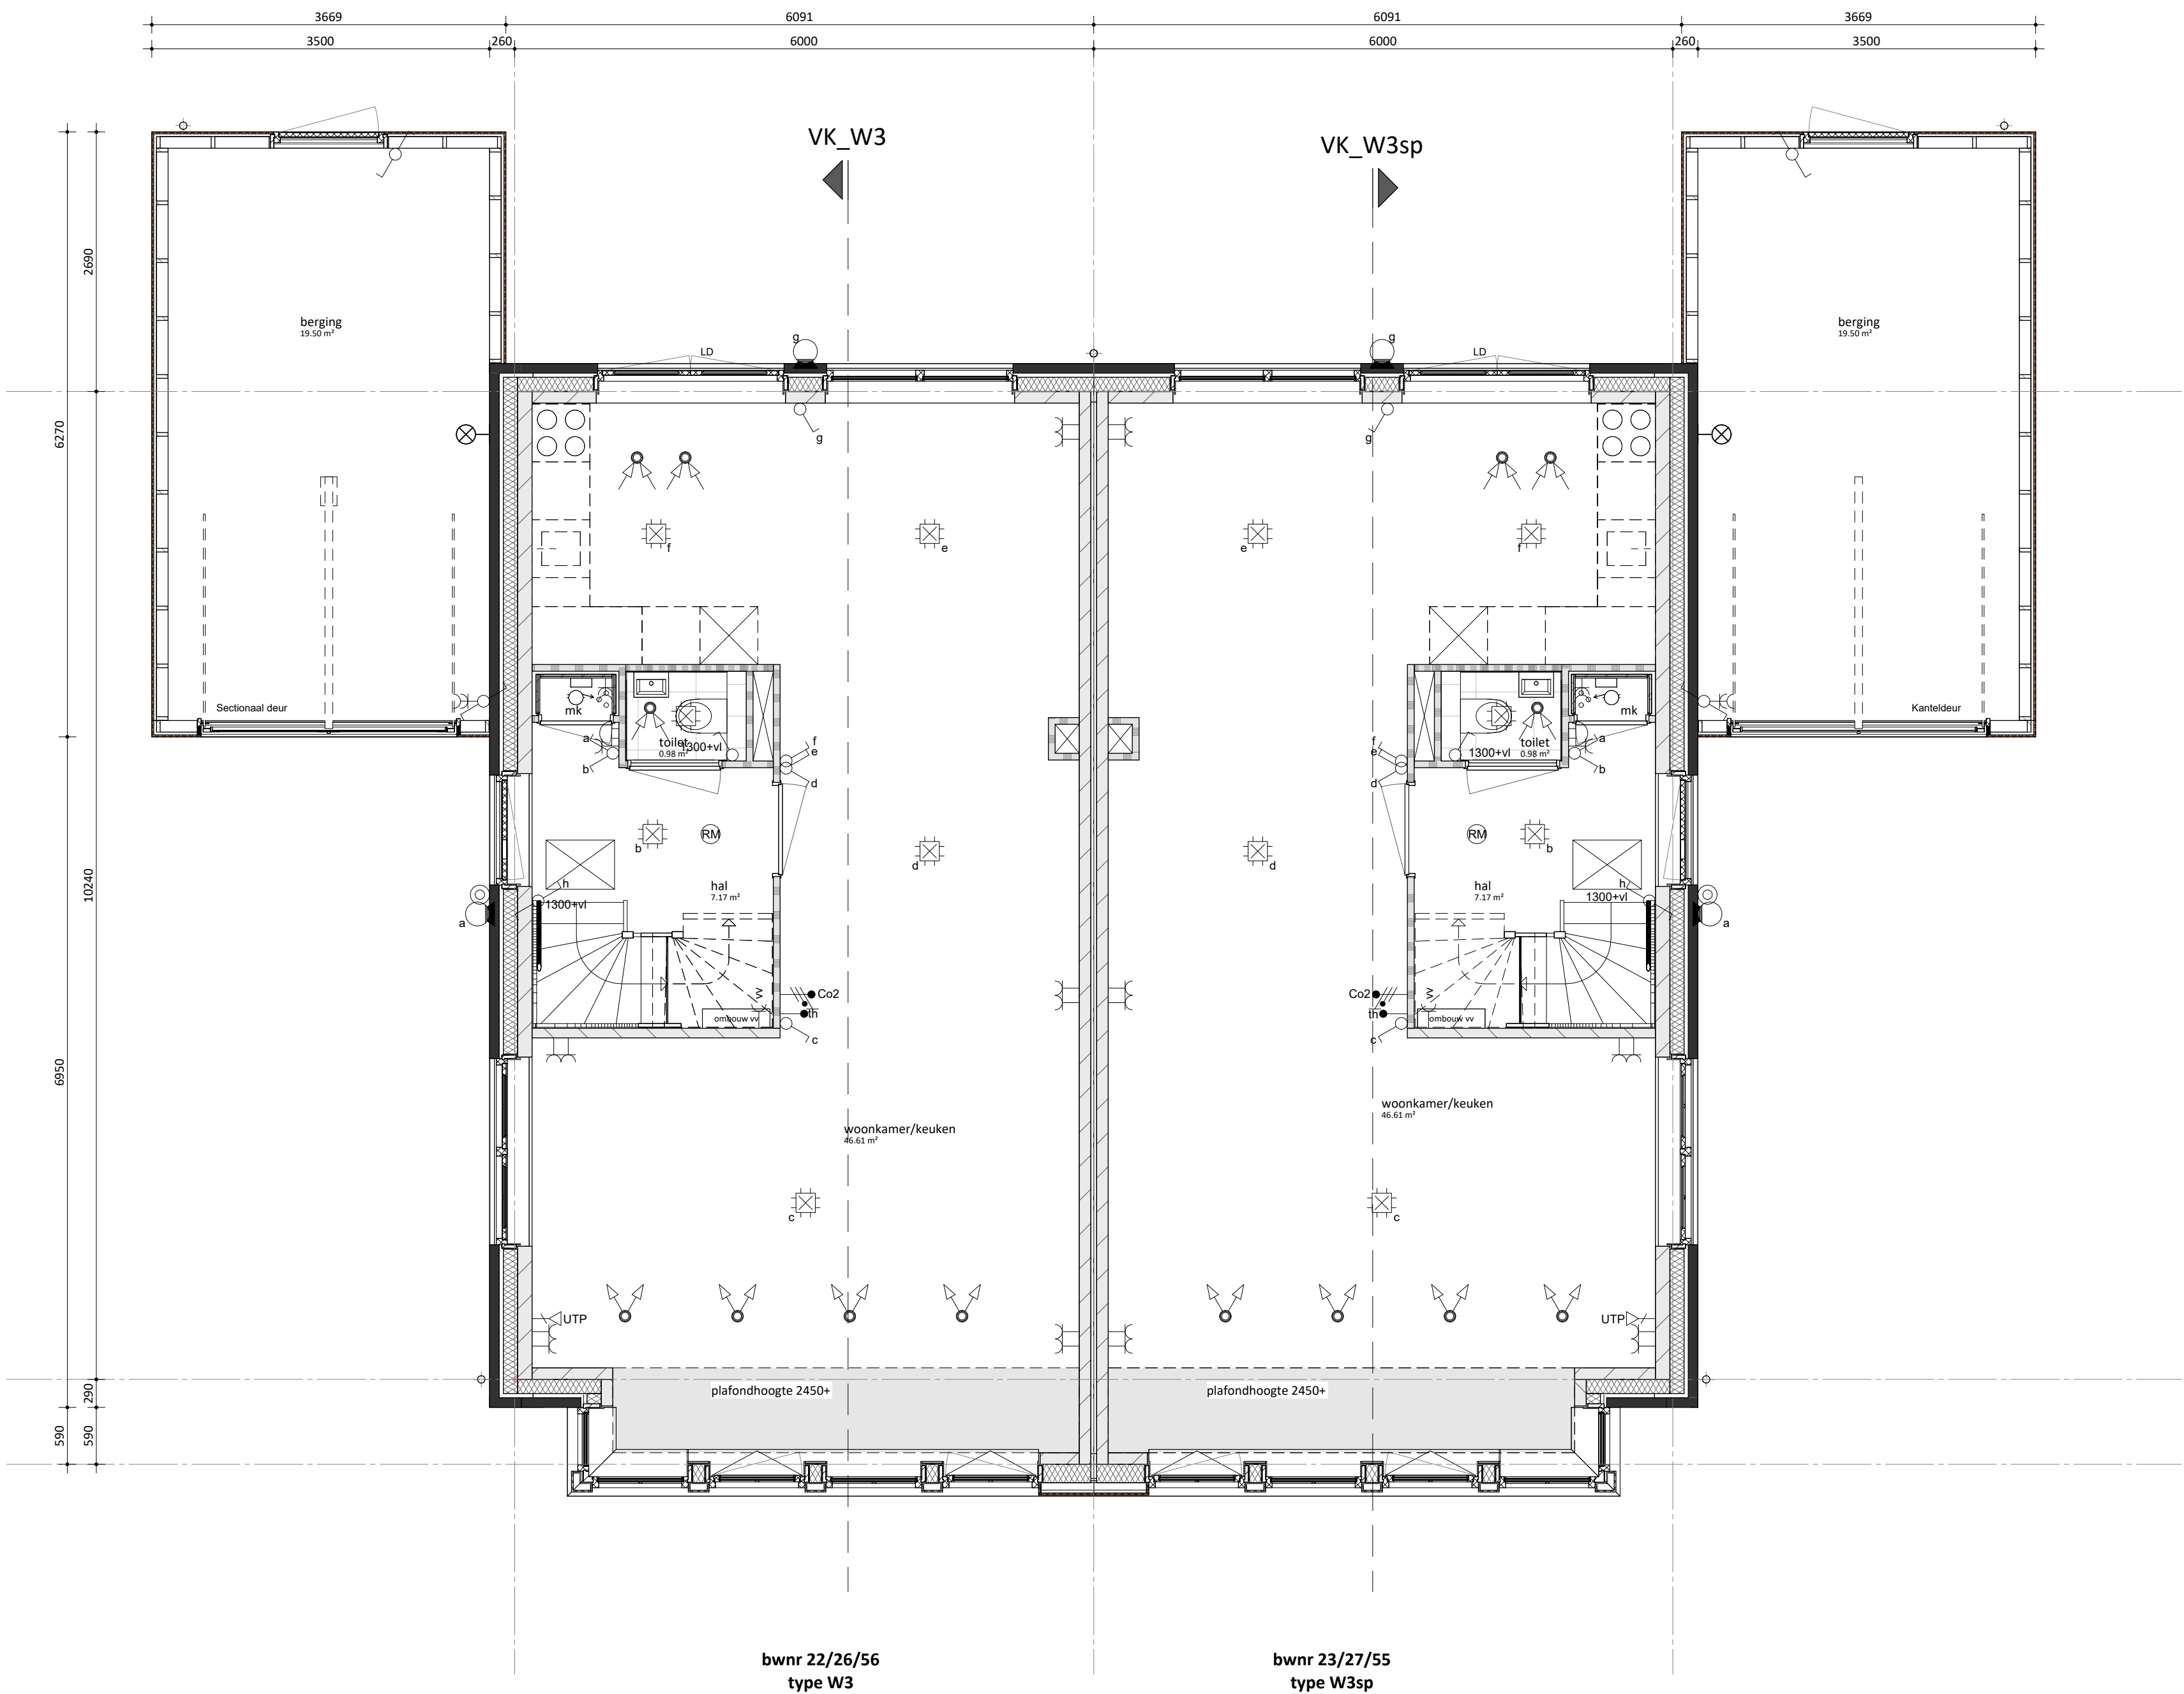

begane grond





KBK bouw

opdrachtgever

Morseweg 1, 1131 PE Volendam
(0299) 367 322
info@kbkbouwgroep.nl
www.kbkbouwgroep.nl

FORMHET B.V.

engineering

's-Gravenzandseweg 2, 2291 PE Wateringen
+31(0)174 752288
info@formhet.nl
www.formhet.nl

project	fase	Verkoop	bouwdeel
Valkenweide fase 1 Montfoort	status		
onderdeel	getekend	schaal	formaat
begane grond Blok 6A/6C en 22	FORMHET	1:50	A1+
datum	02-09-2026	projectnummer	bladnummer

P26518

VK-106.0