




TWEEDE VERDIEPING

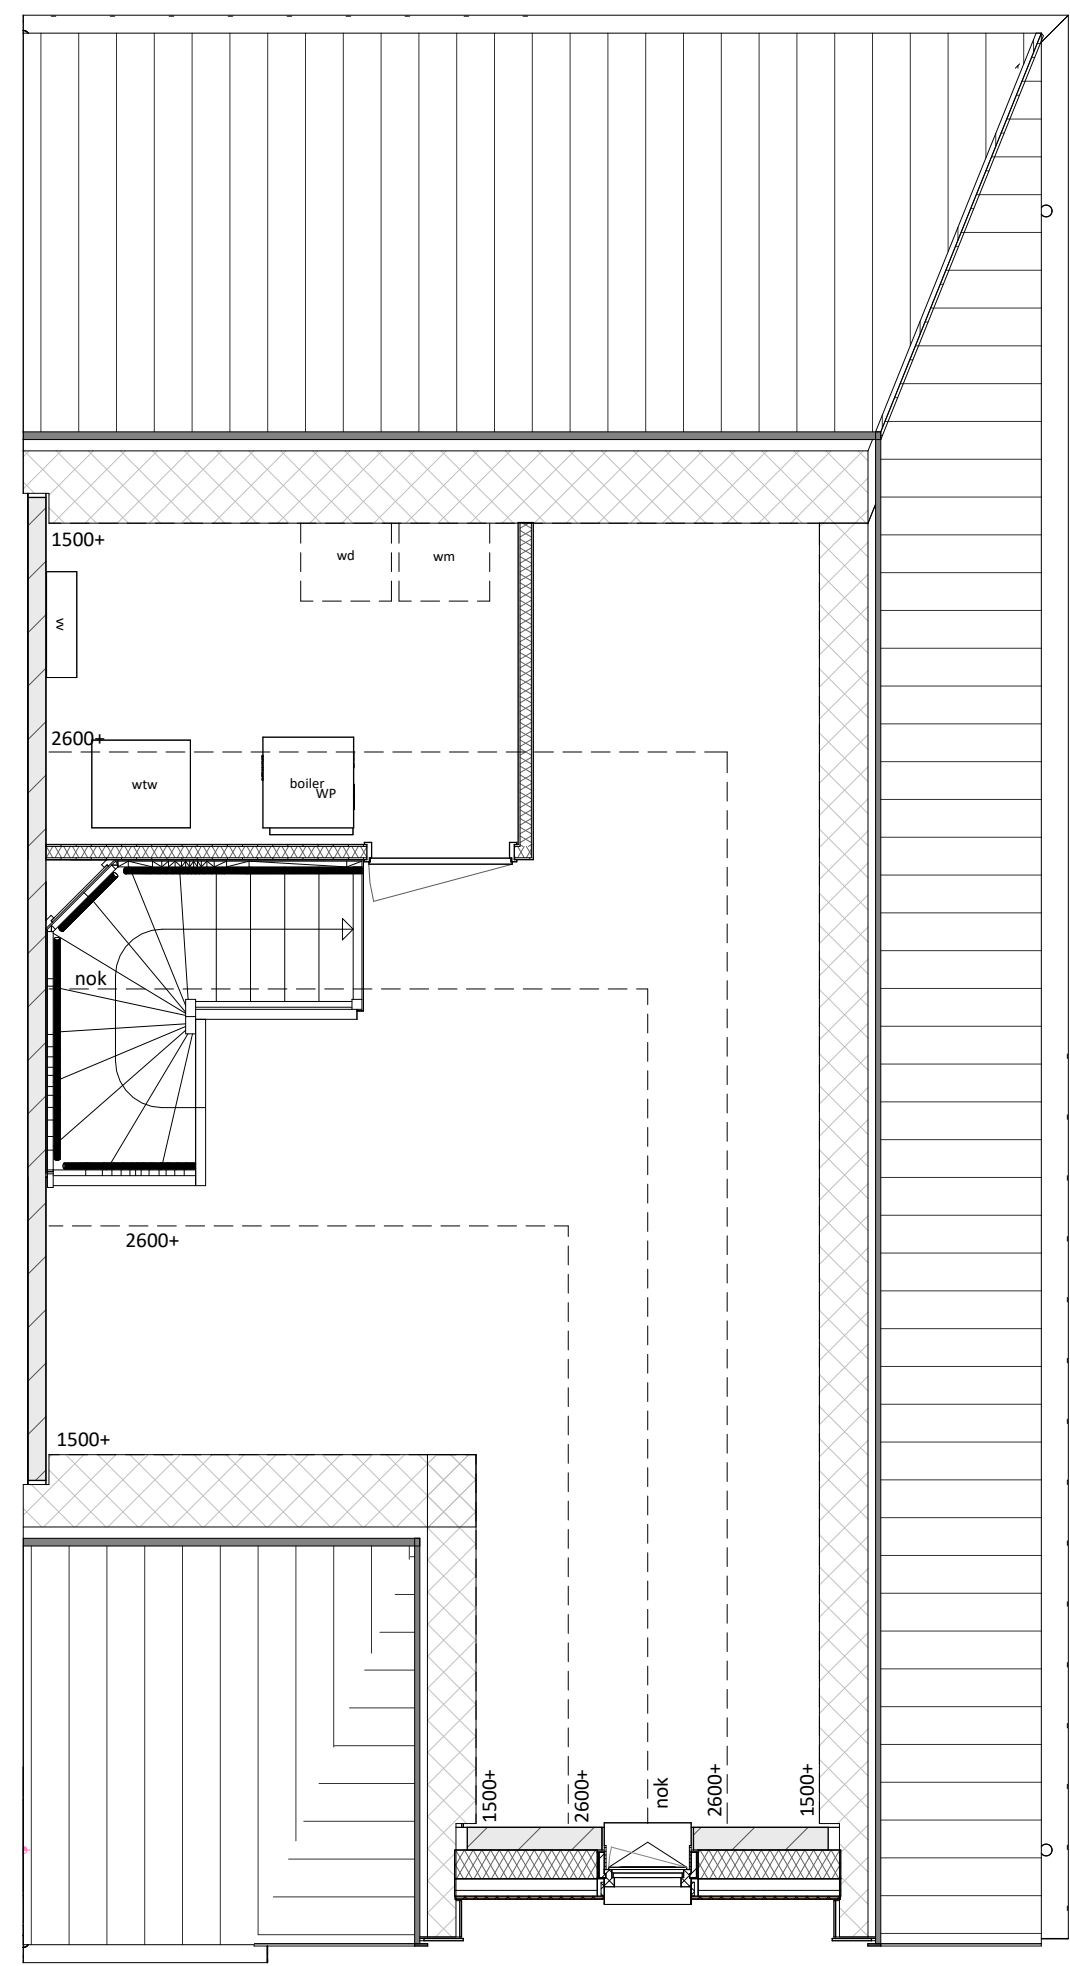


Basis

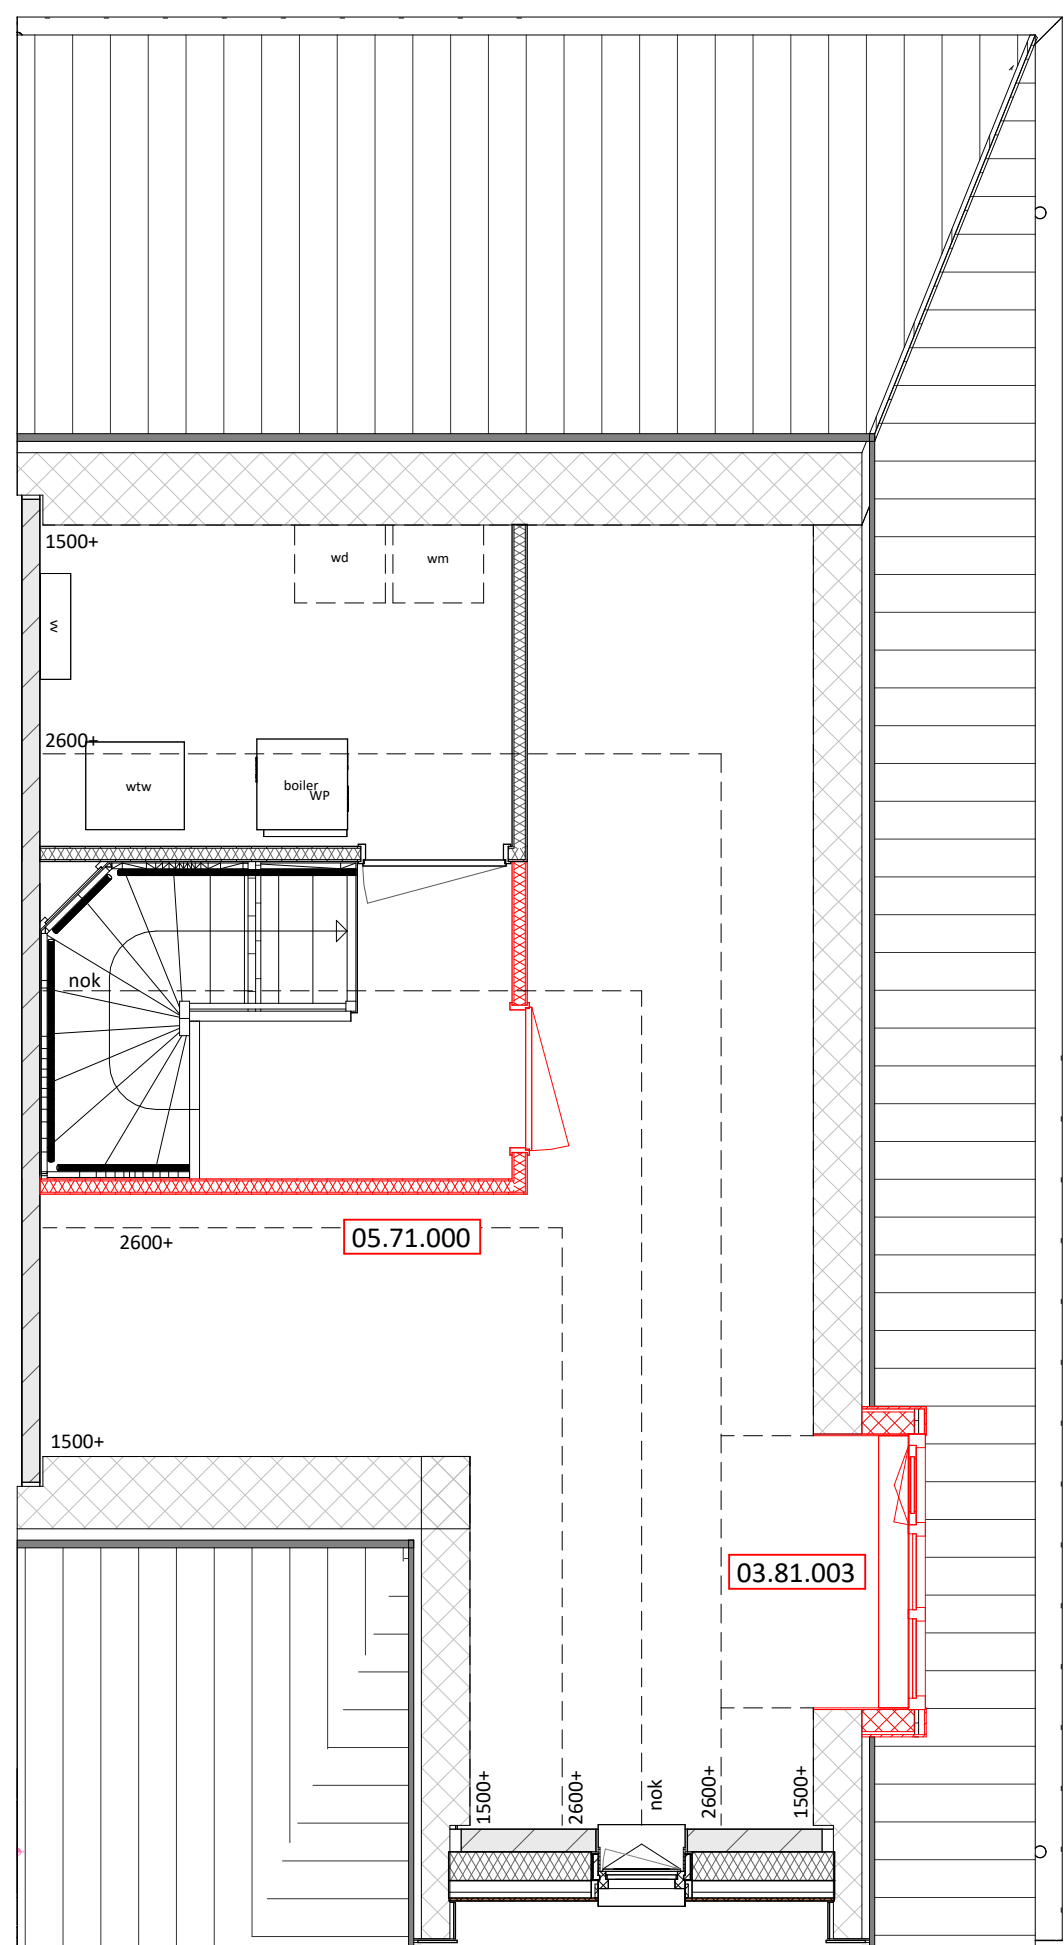


05.71.000 Zolderindeling 1 - Onbenoemde ruimte, Tech ruimte + overloop
03.81.003 Dakkapel 1.8m voorkant niet entreezijde

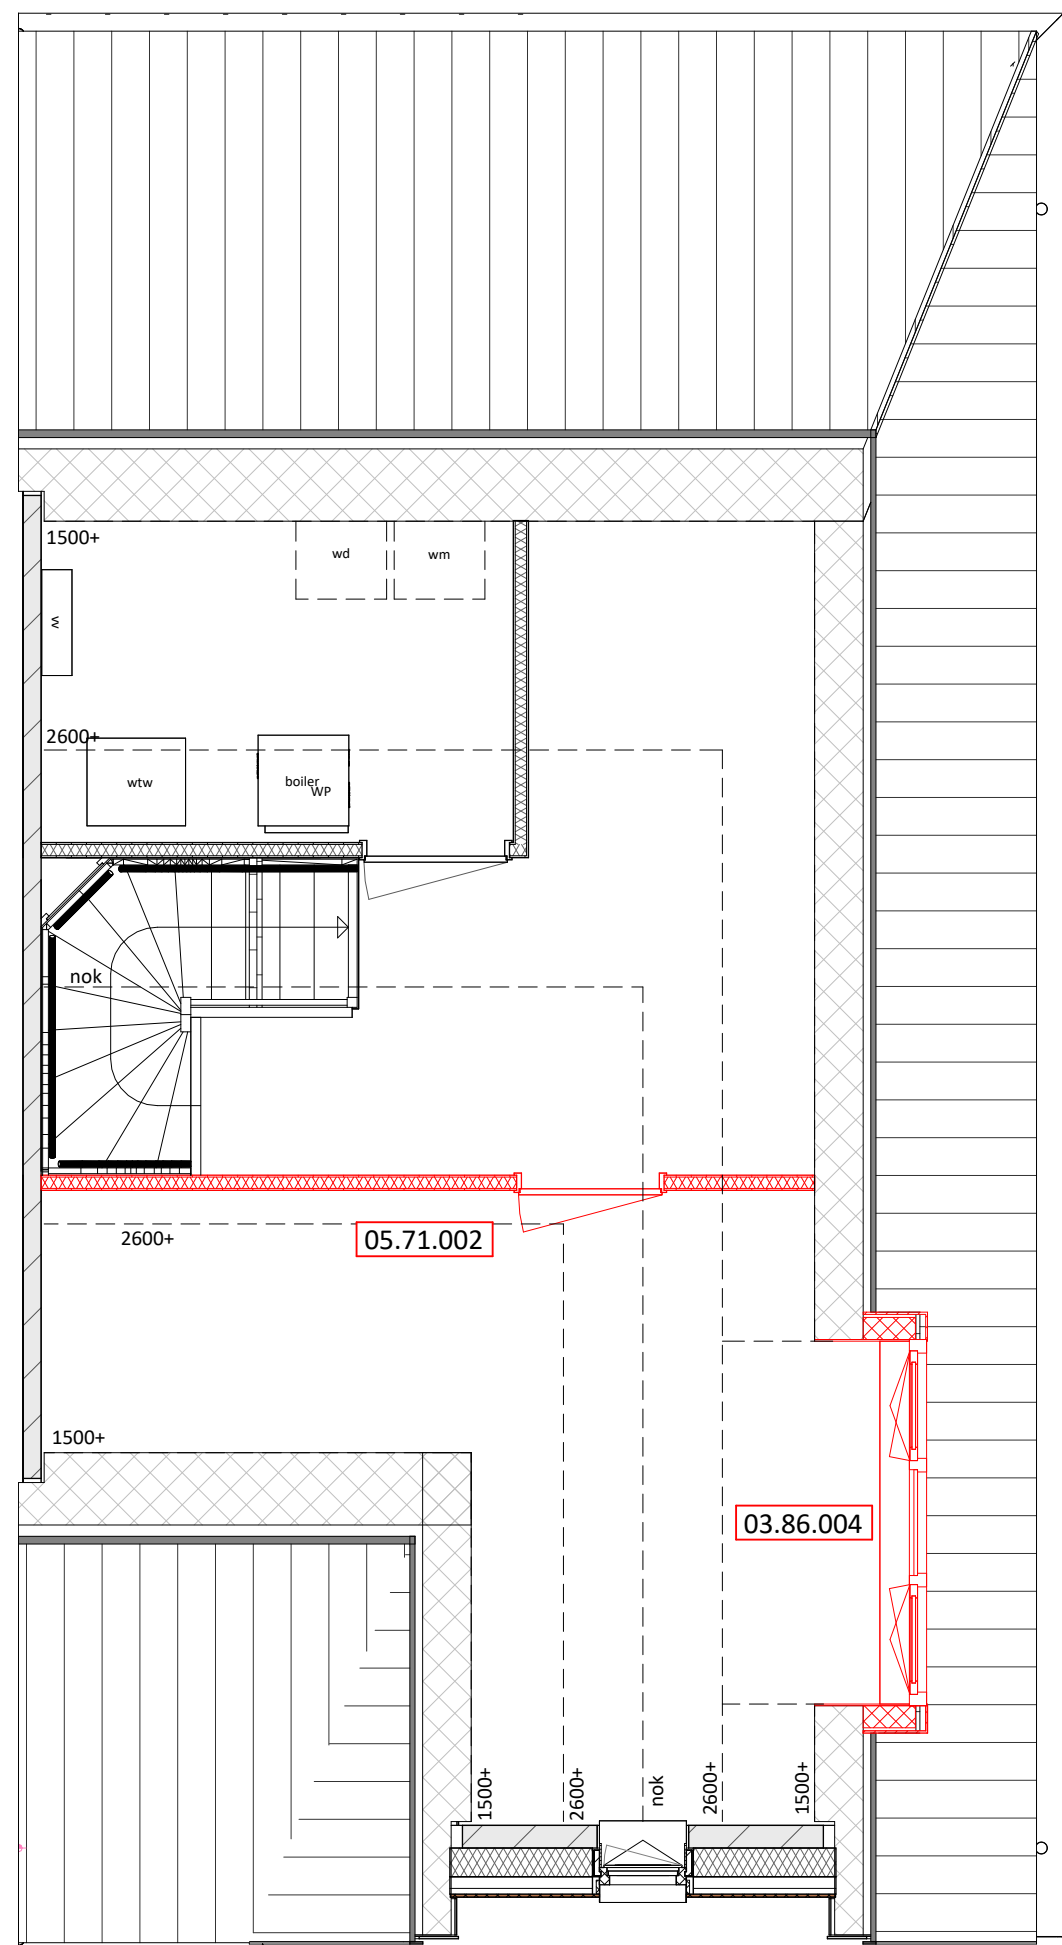


05.71.002 Zolderindeling 3 - Zx omb, Ruimte + Tech ruimte
03.86.004 Dakkapel 2.4m voorkant niet entreezijde

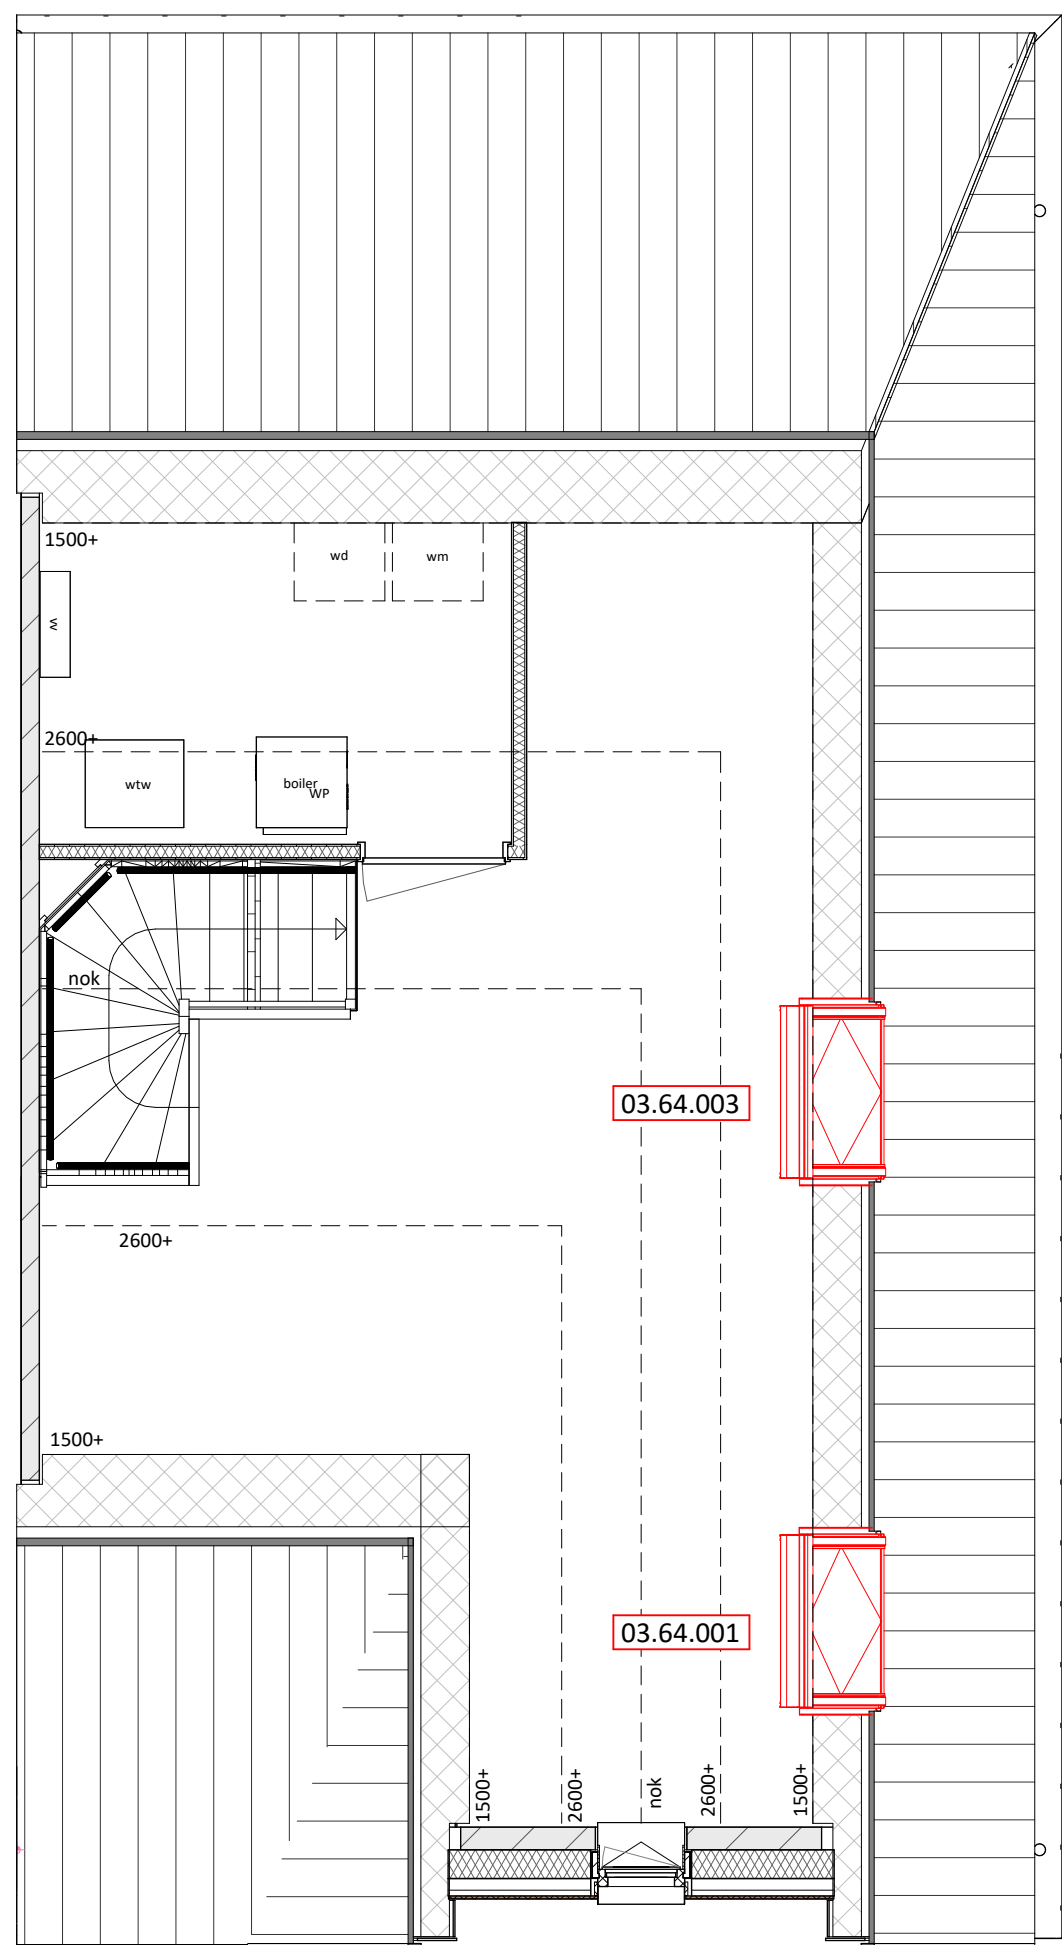


03.64.001 Dakraam voorkant niet entreezijde 114x118cm (bxh)
03.64.003 Dakraam achterkant niet entreezijde 114x118cm (bxh)

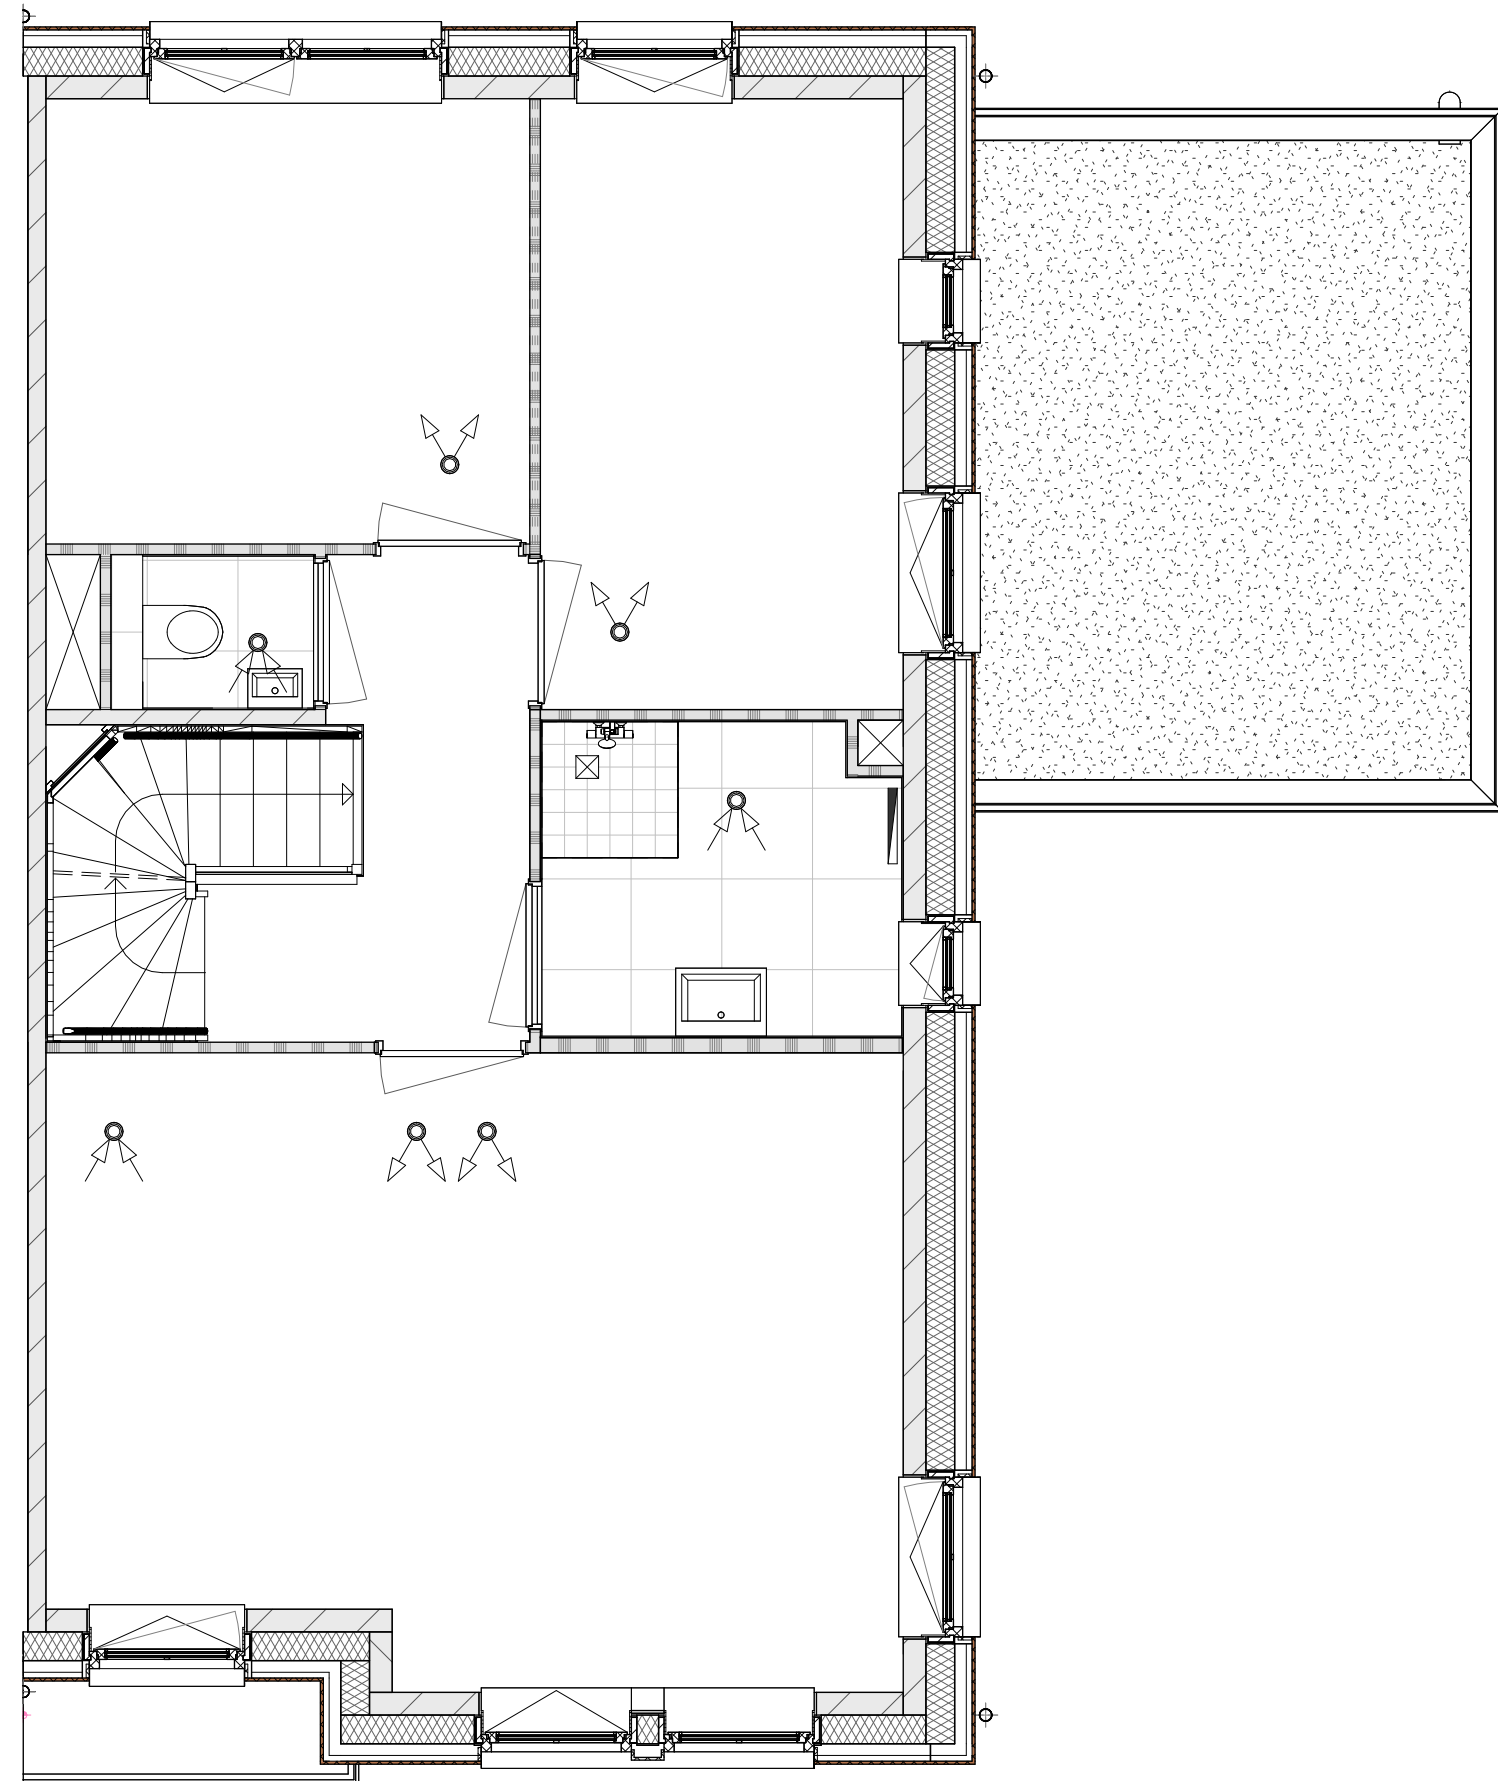


Basis

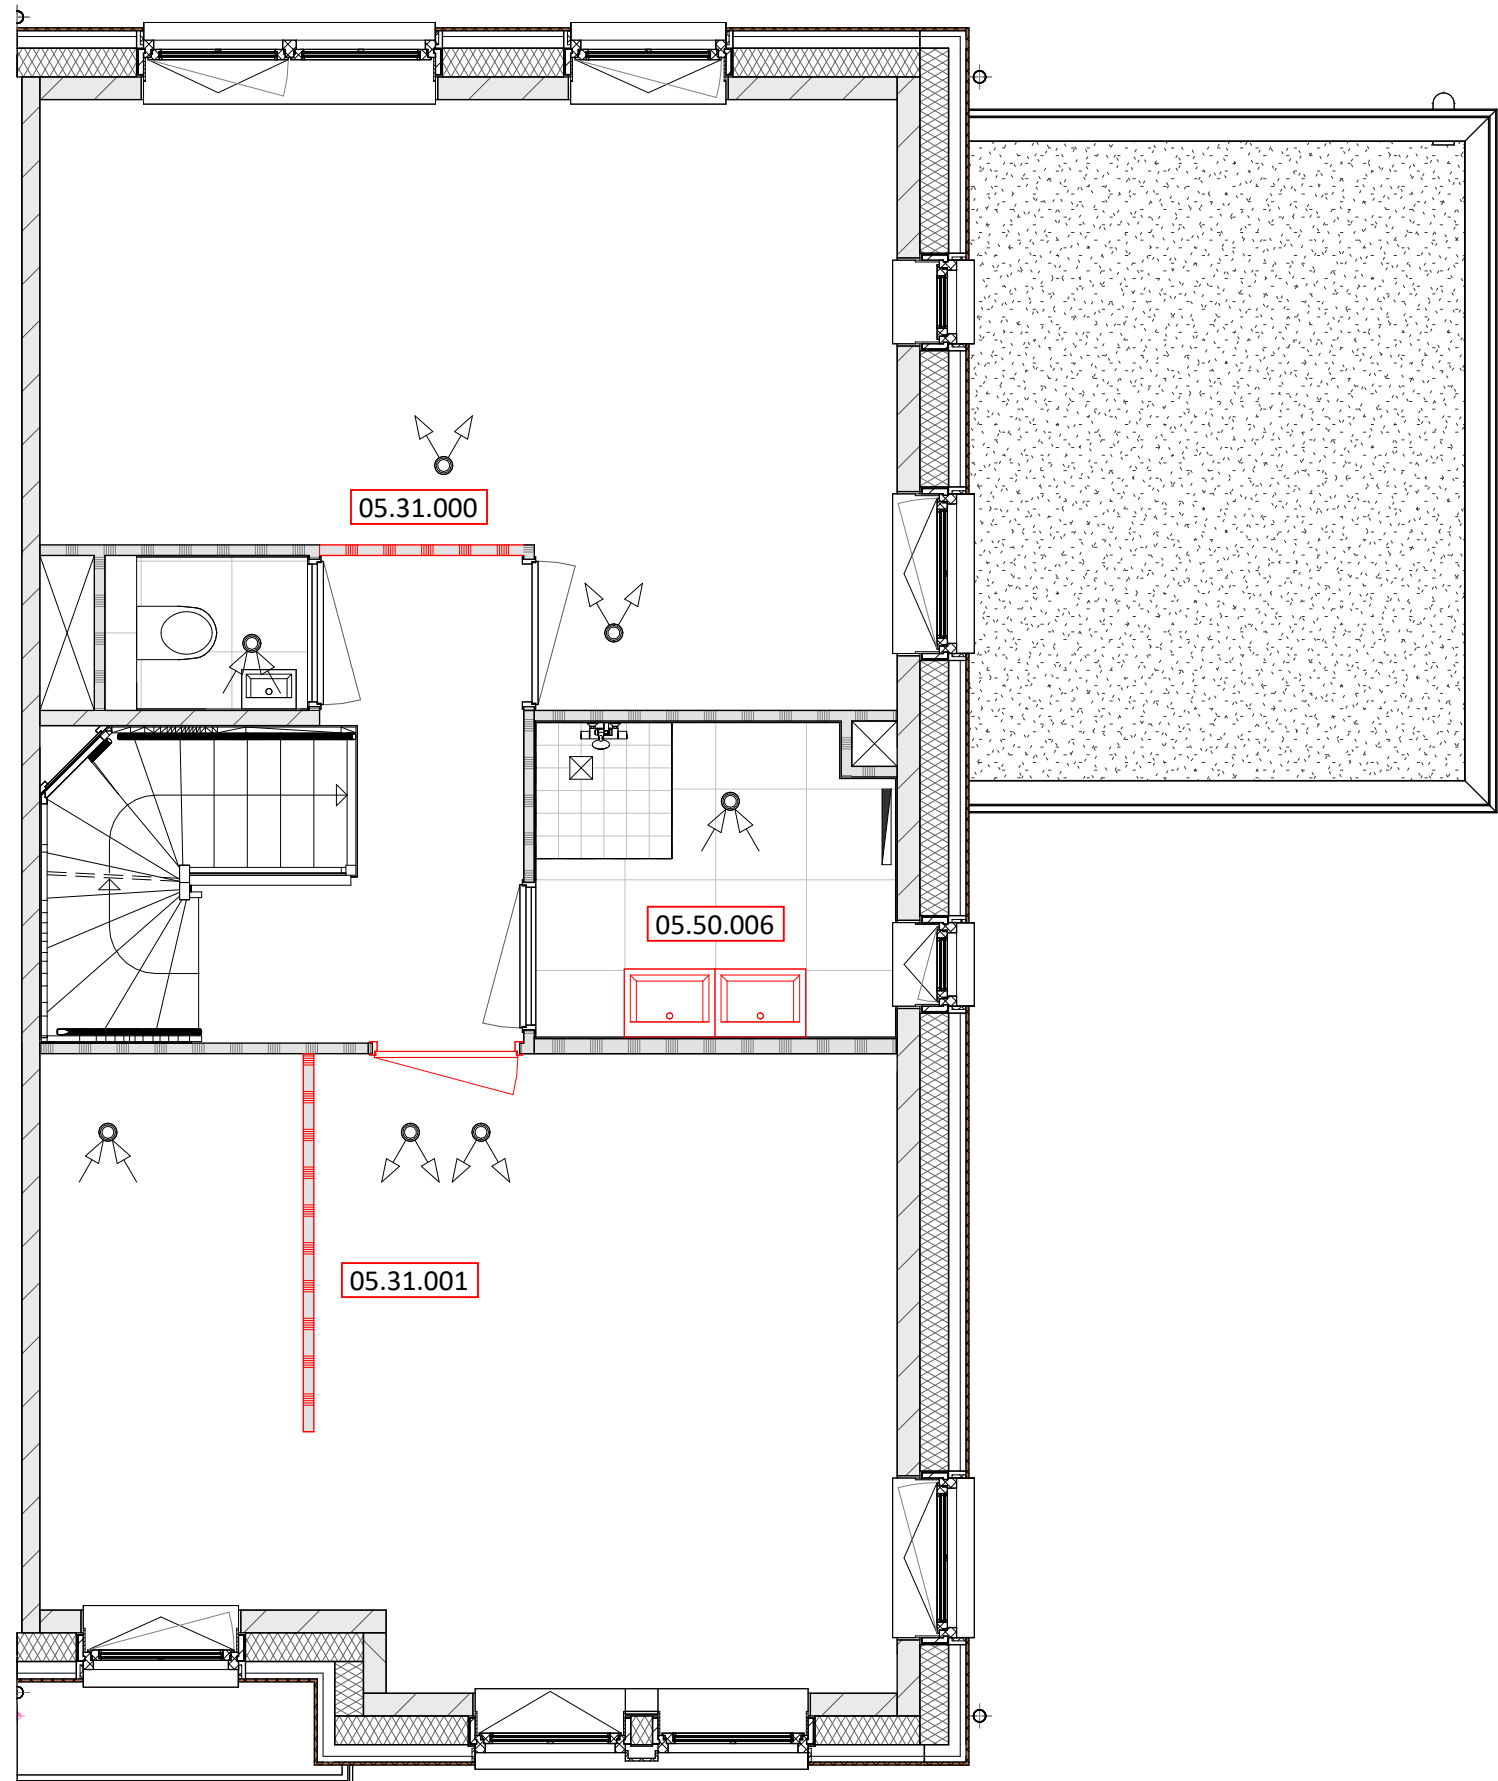

05.31.001 Slaapkamer voor/achterzijde v.v. inloopkast + draairichting wijzigen deur
05.31.000 Slaapkamers achterzijde samenvoegen en deur dichtzetten
05.50.006 Badkamer - dubbele wastafel

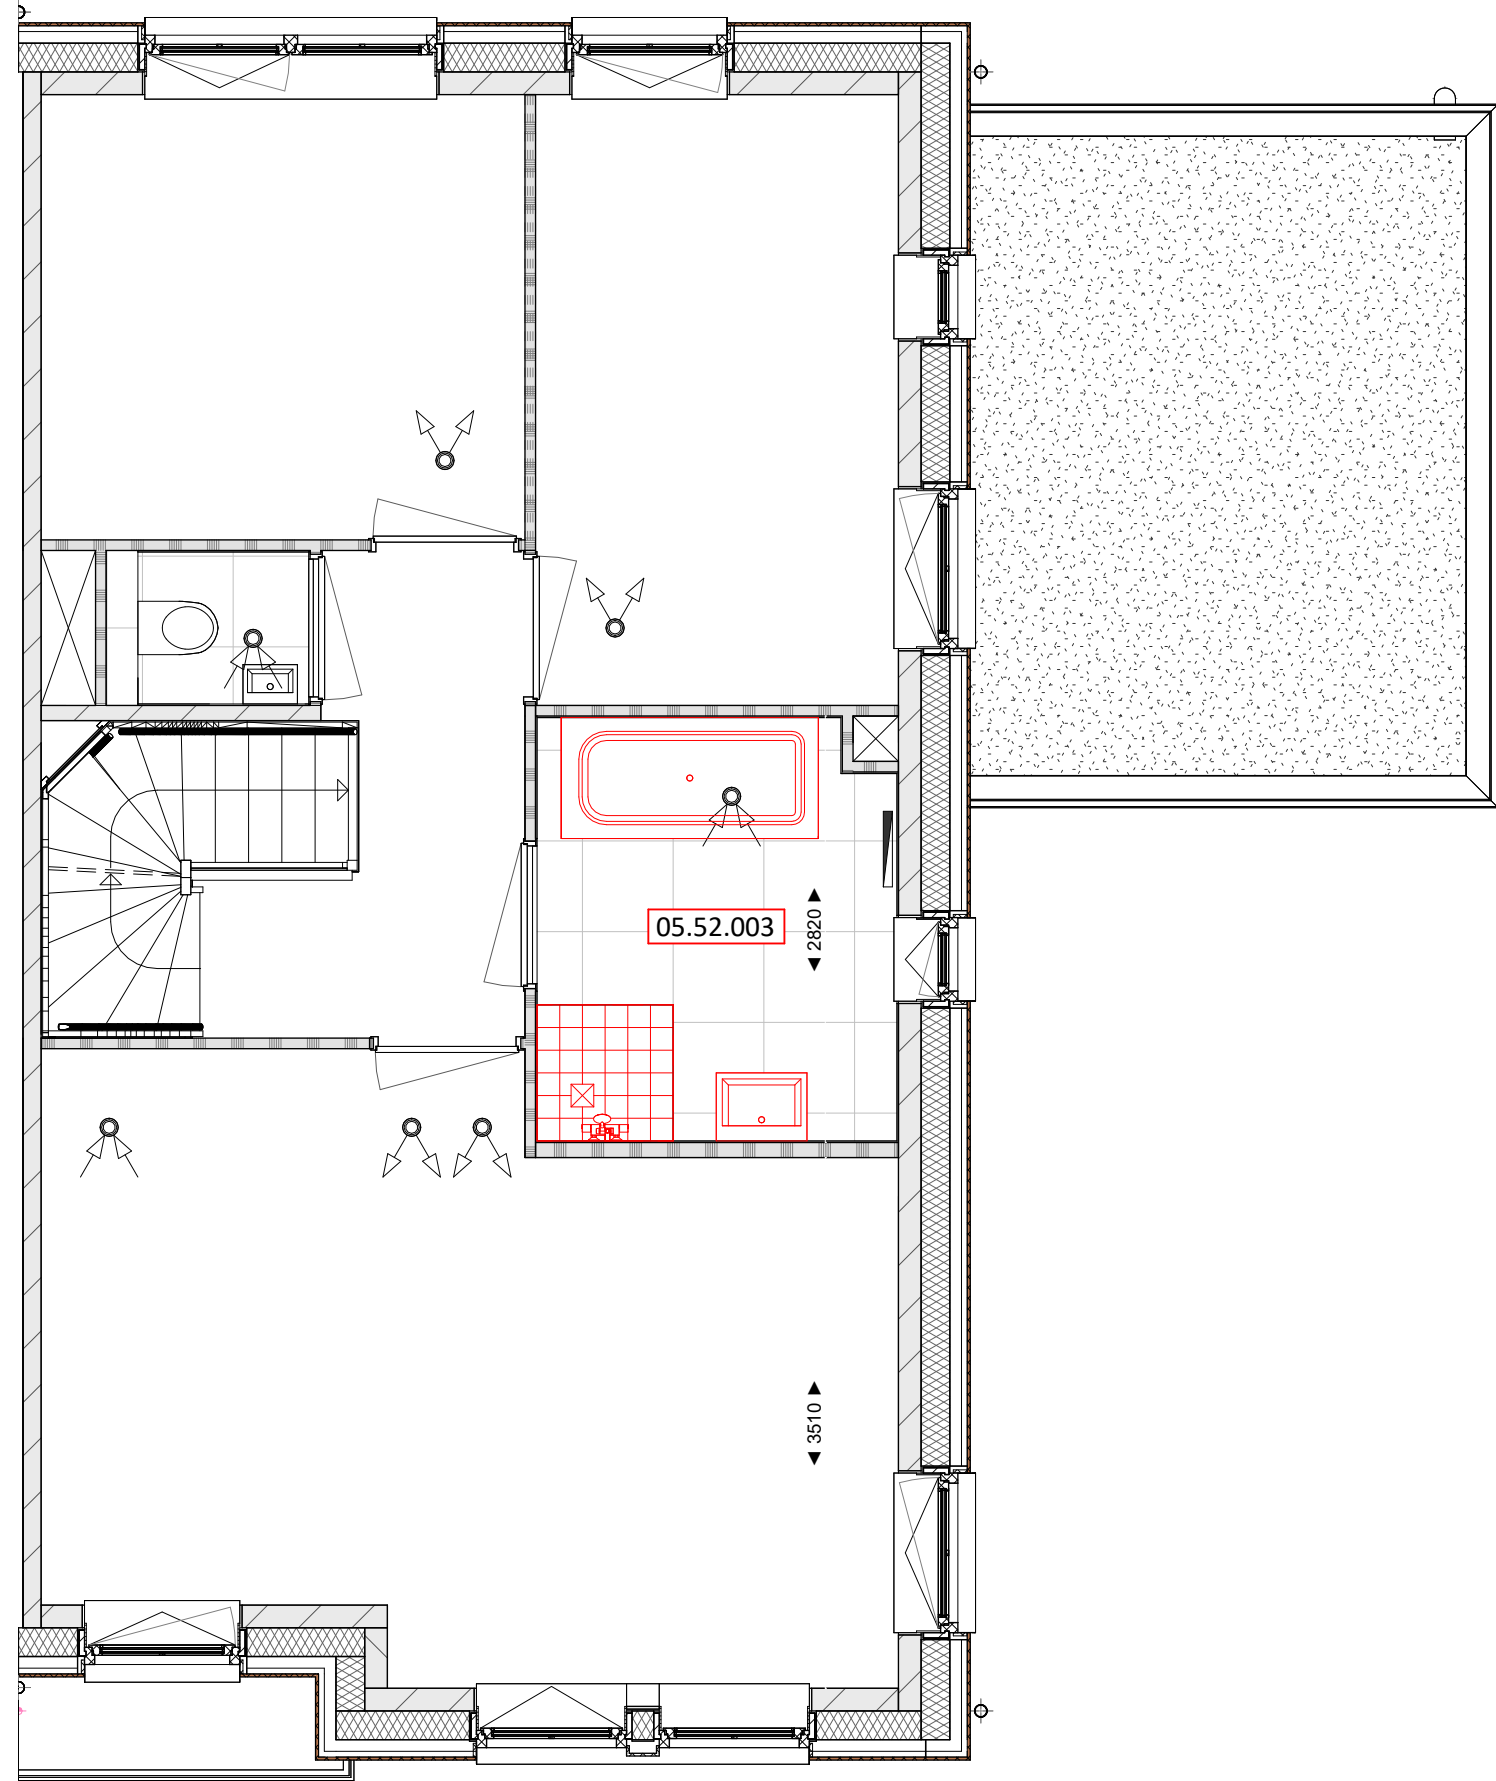


05.52.003 Badkamer vergroten incl. ligbad (1e verd) + wastafel + douchehoek verplaatsen

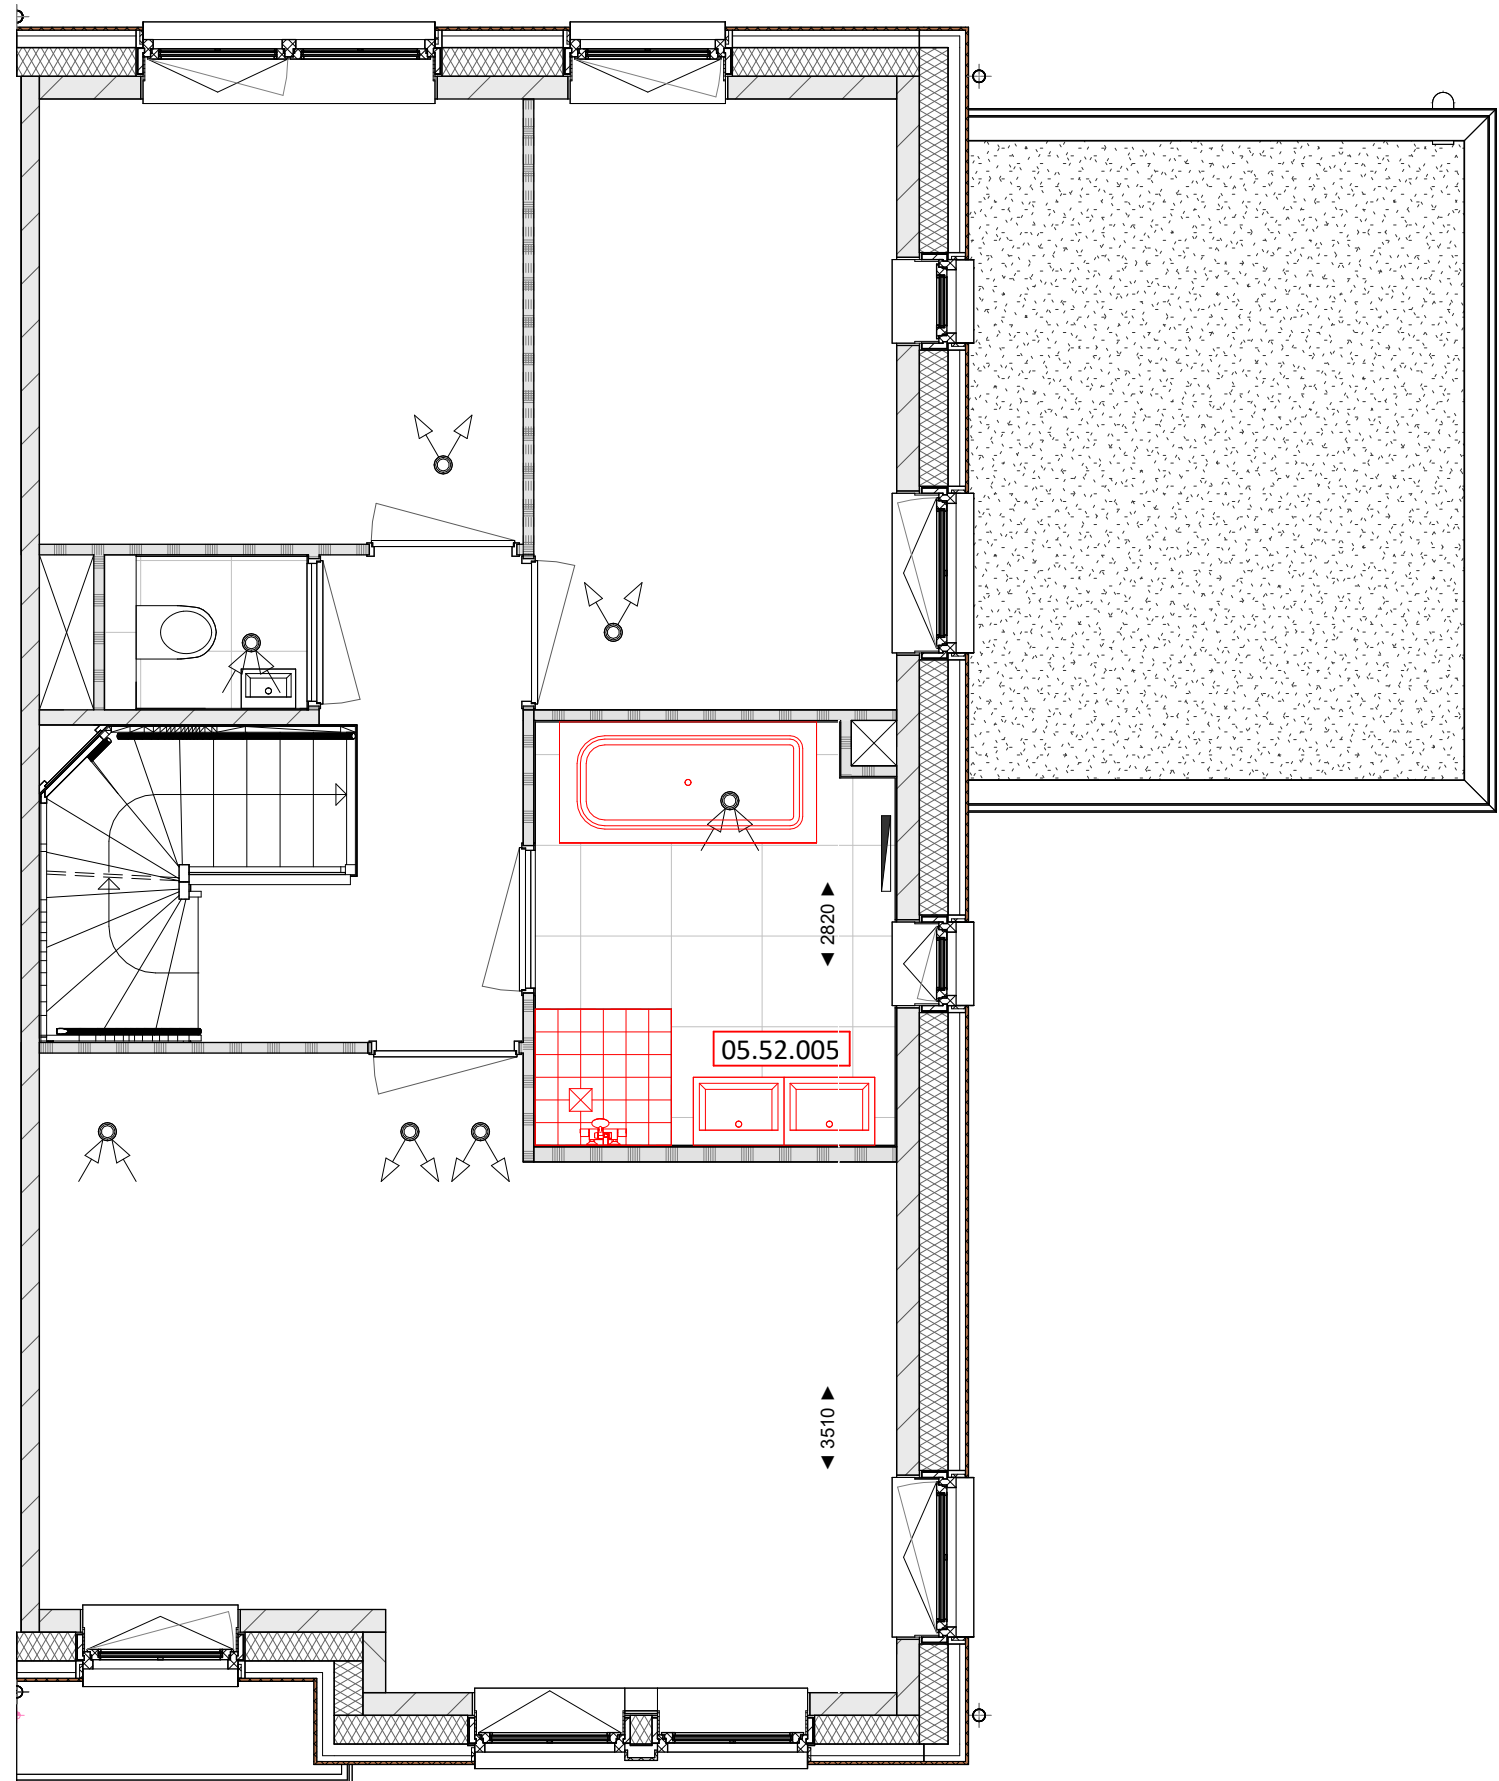


05.52.005 Badkamer vergroten incl. ligbad (1e verd) + dubbele wastafel + douchehoek verplaatsen


EERSTE VERDIEPING

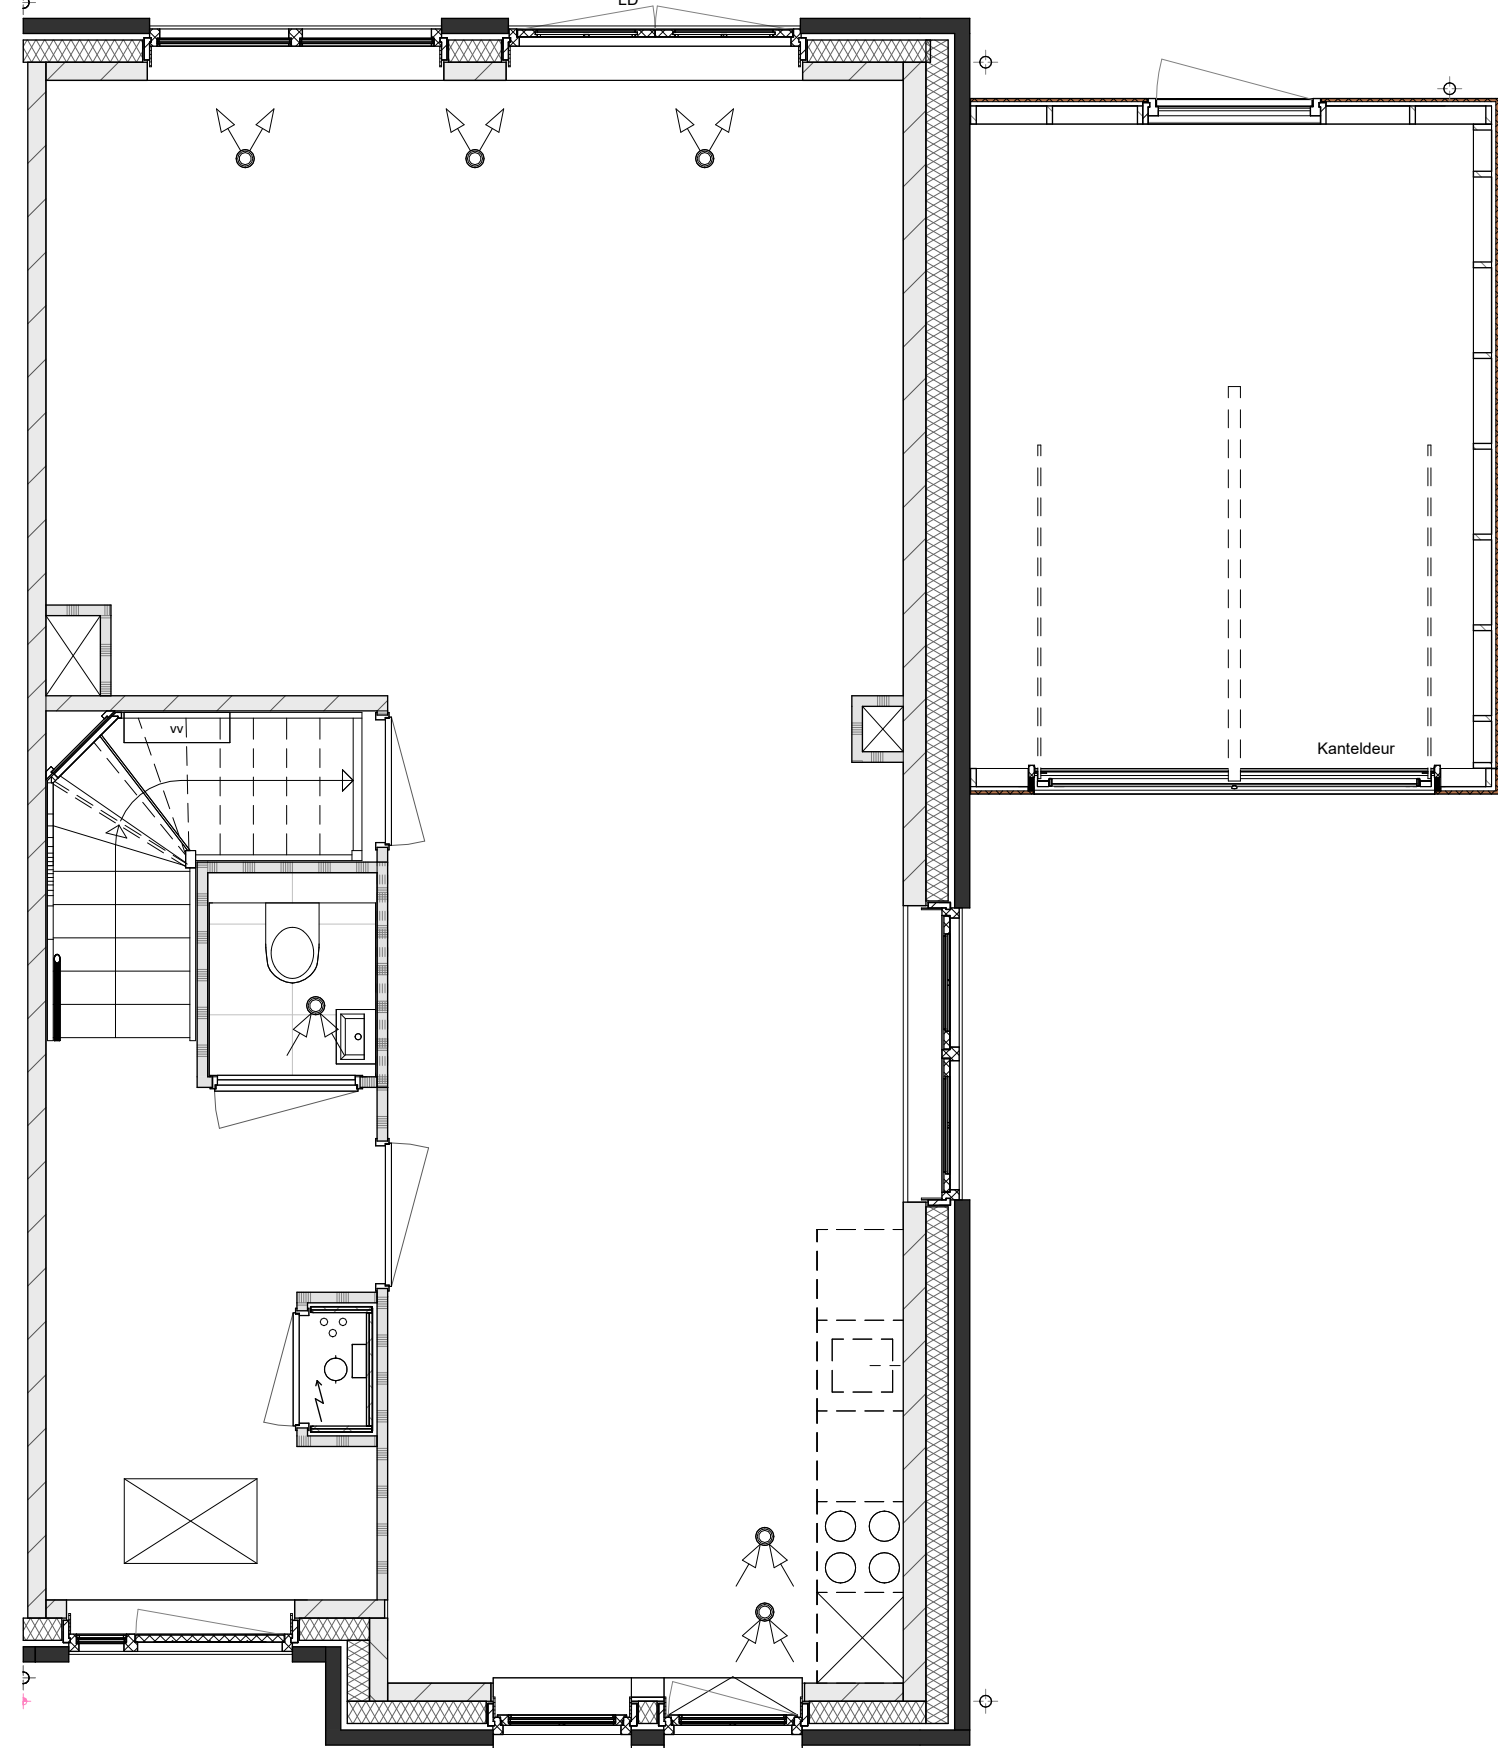

Basis


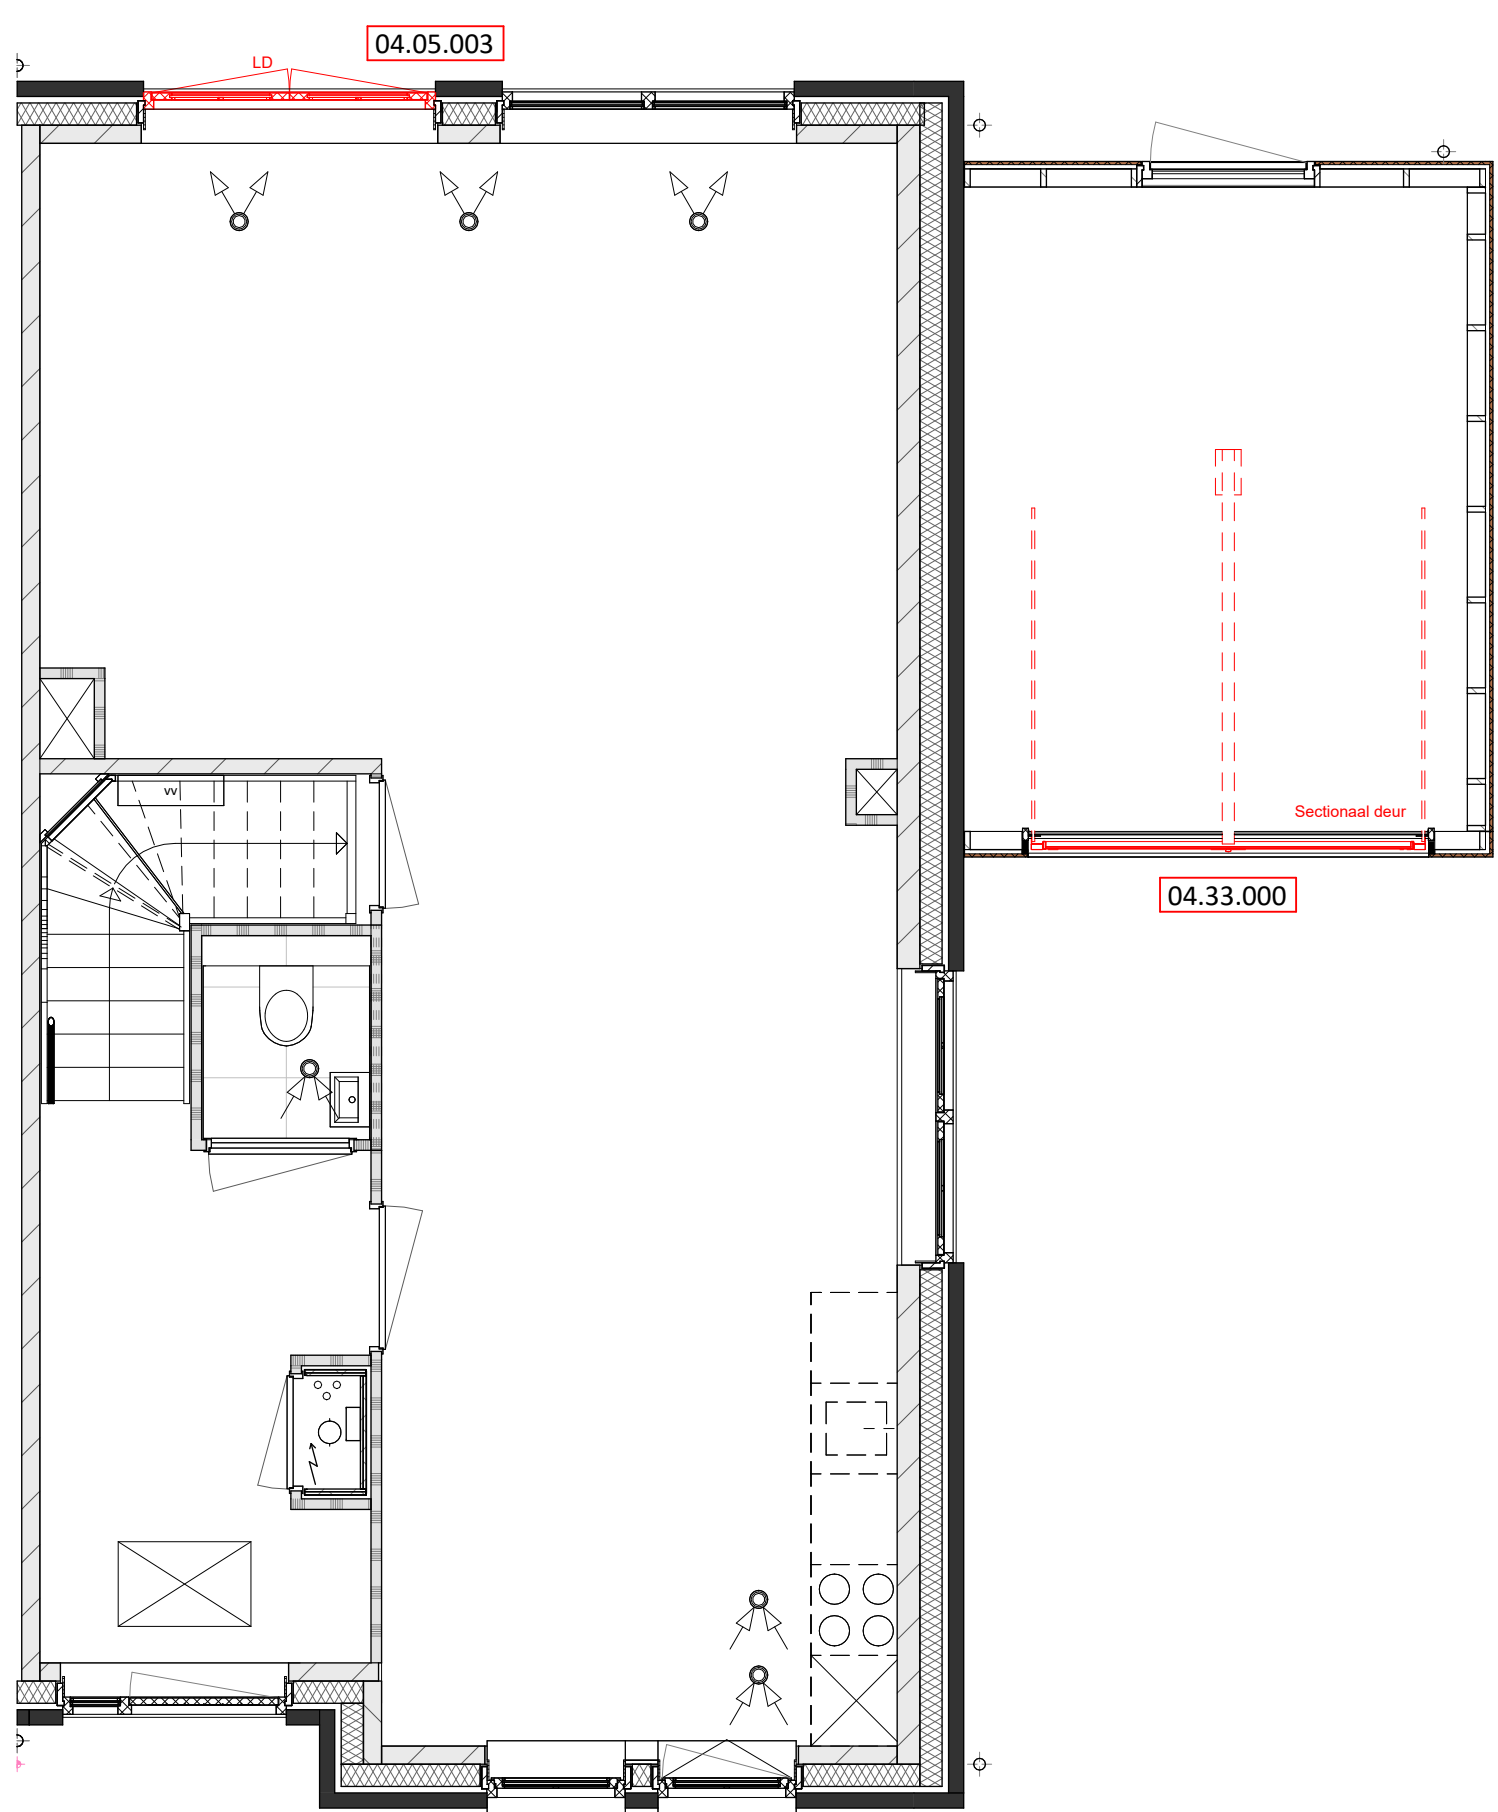


04.05.003 Achterpui spiegelen
04.33.000 Elektrische sectionaaldeur

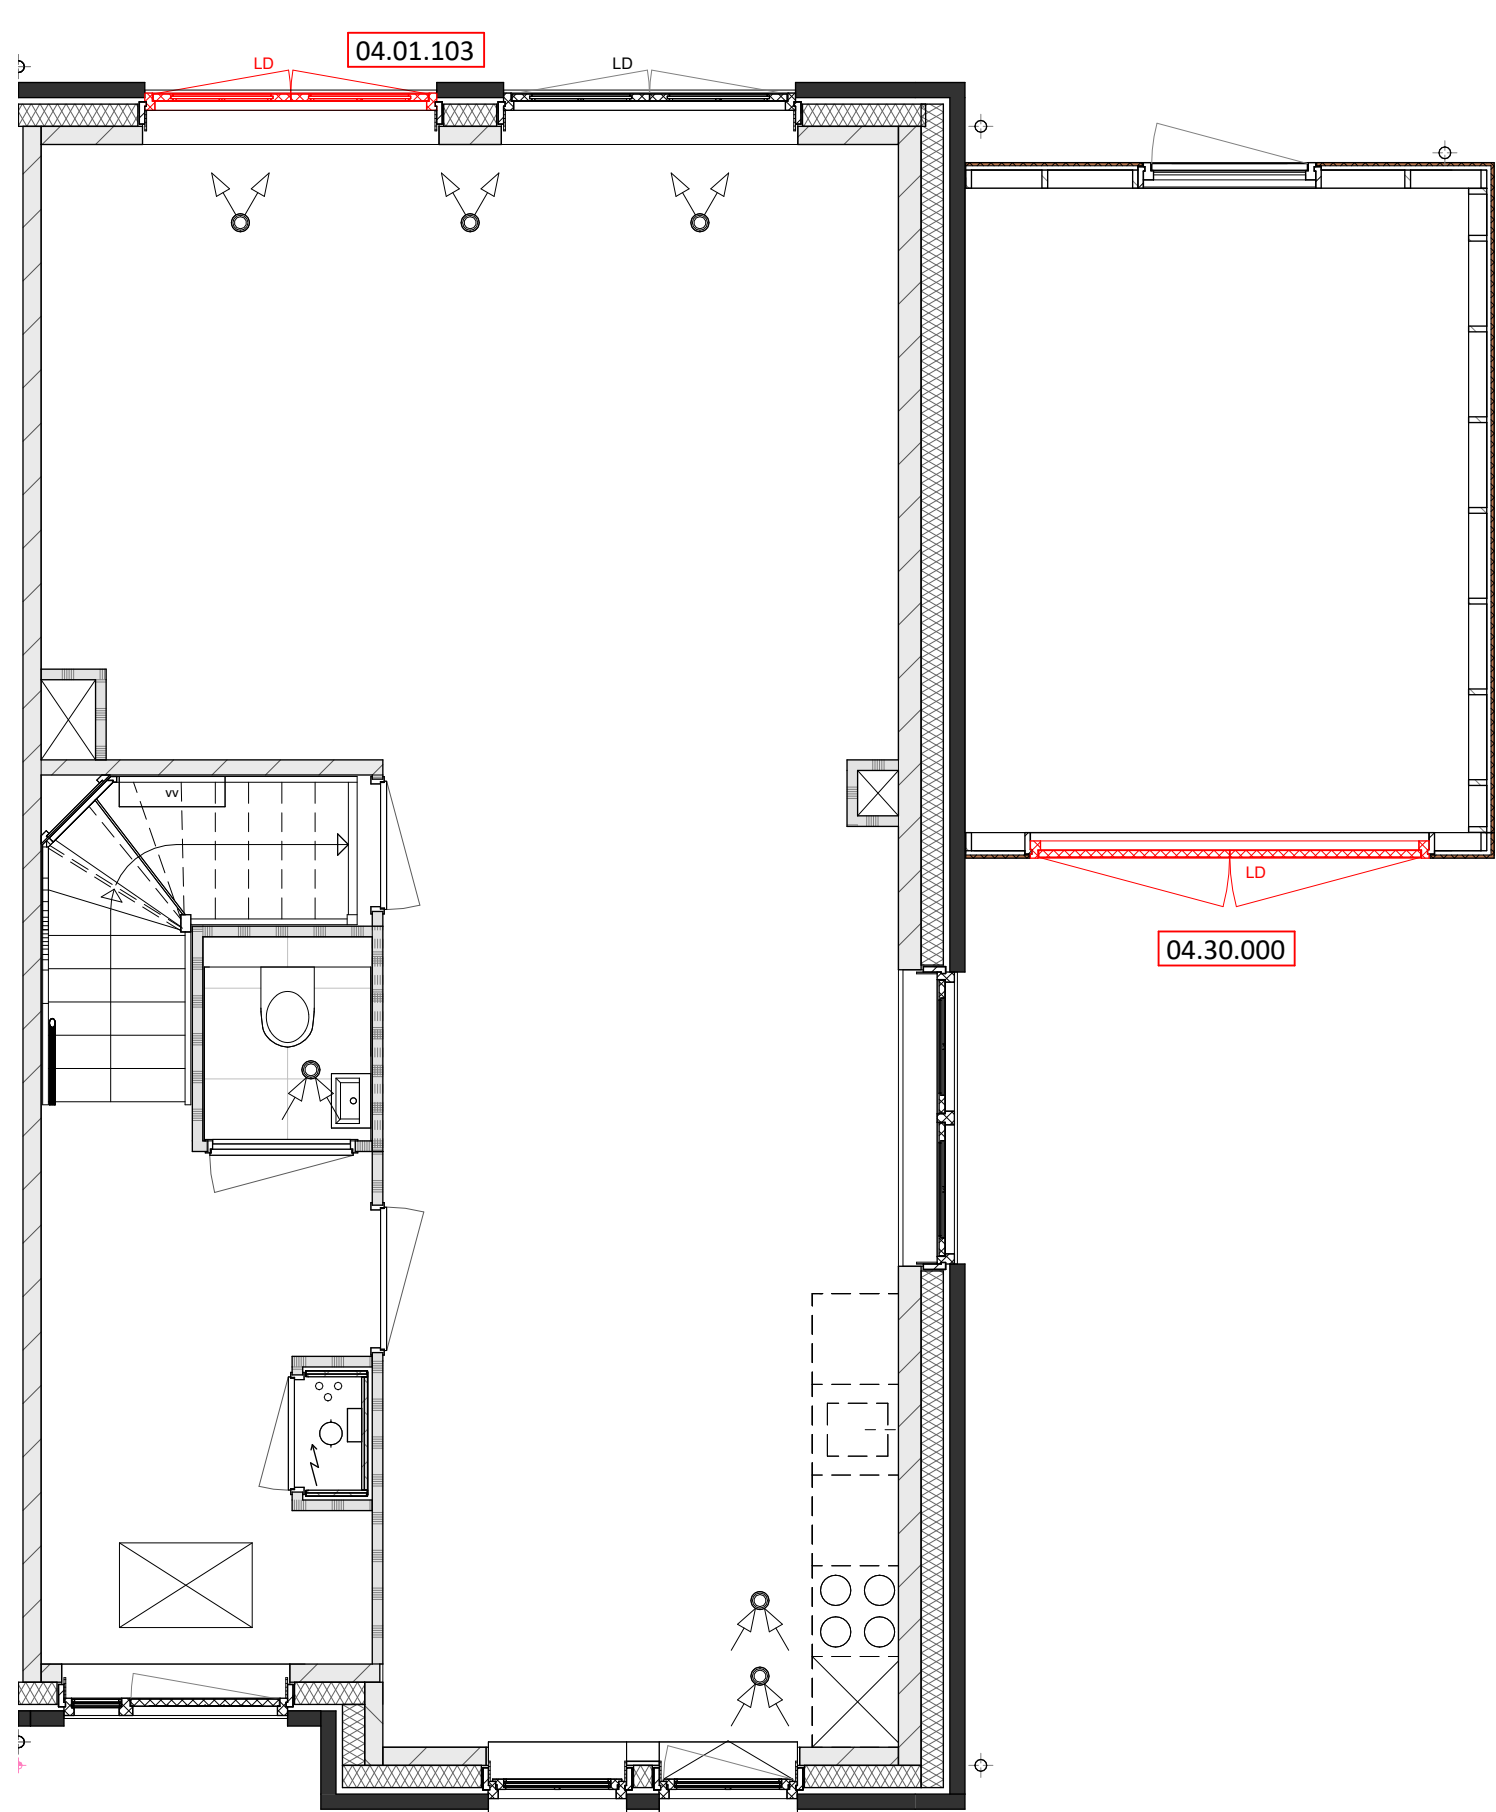

04.30.000 Stalen kanteurdeur vervangen door openslaande deuren
04.01.103 Extra dubbele openslaande deuren

BEGANE GROND

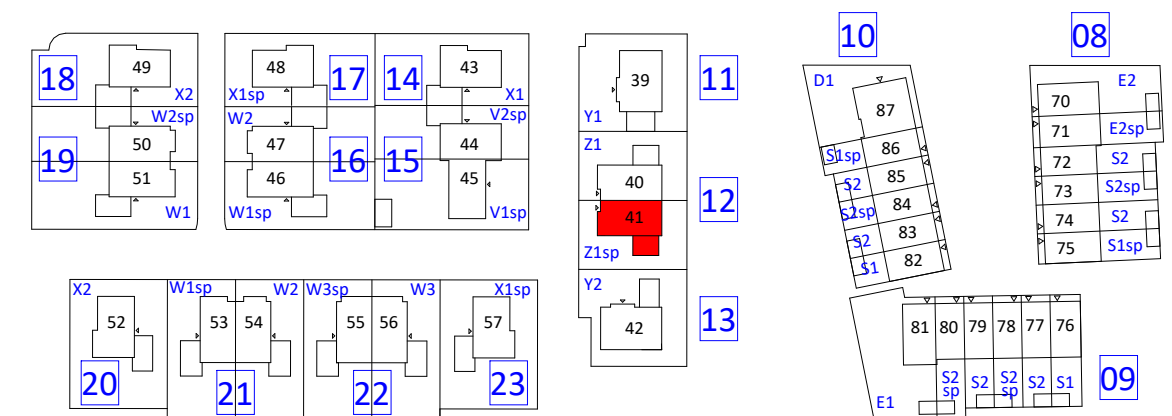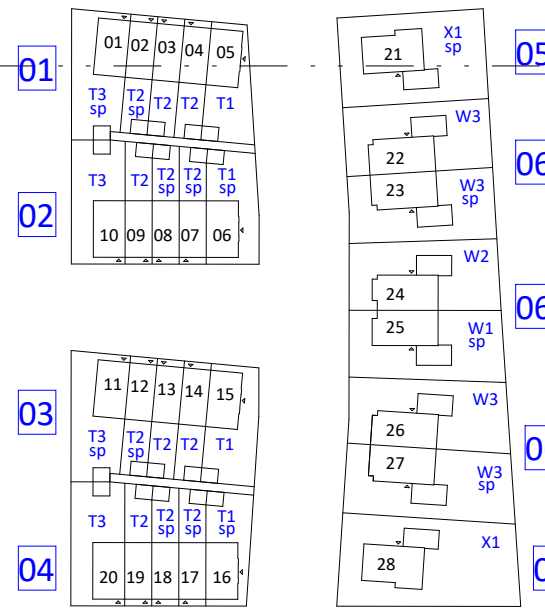

FORMHET

opdrachtgever	KBK bouw	Meerweg 1, 1131 PE Volendam (0299) 867 322 www.kbkbouwgroep.nl
project	FORMHET B.V.	1/11/2019 17:20:08 info@formhet.nl www.formhet.nl
engineering	FORMHET B.V.	1/11/2019 17:20:08 info@formhet.nl www.formhet.nl
status	Valkenweide fase 1	Verkoop
onderdeel	Montfoort	Verkoop
woningtype	Zisp opties	Verkoop
projectnummer	FORMHET	1:50
bladnummer	1:50	Ad+

datum 14-09-2026

P26518

VK-1729A

file P26518_FRM_BWK_R26.rvt


type onbepaald





RECHTERGEVEL AANZICHTEN



ACHTERGEVEL AANZICHTEN

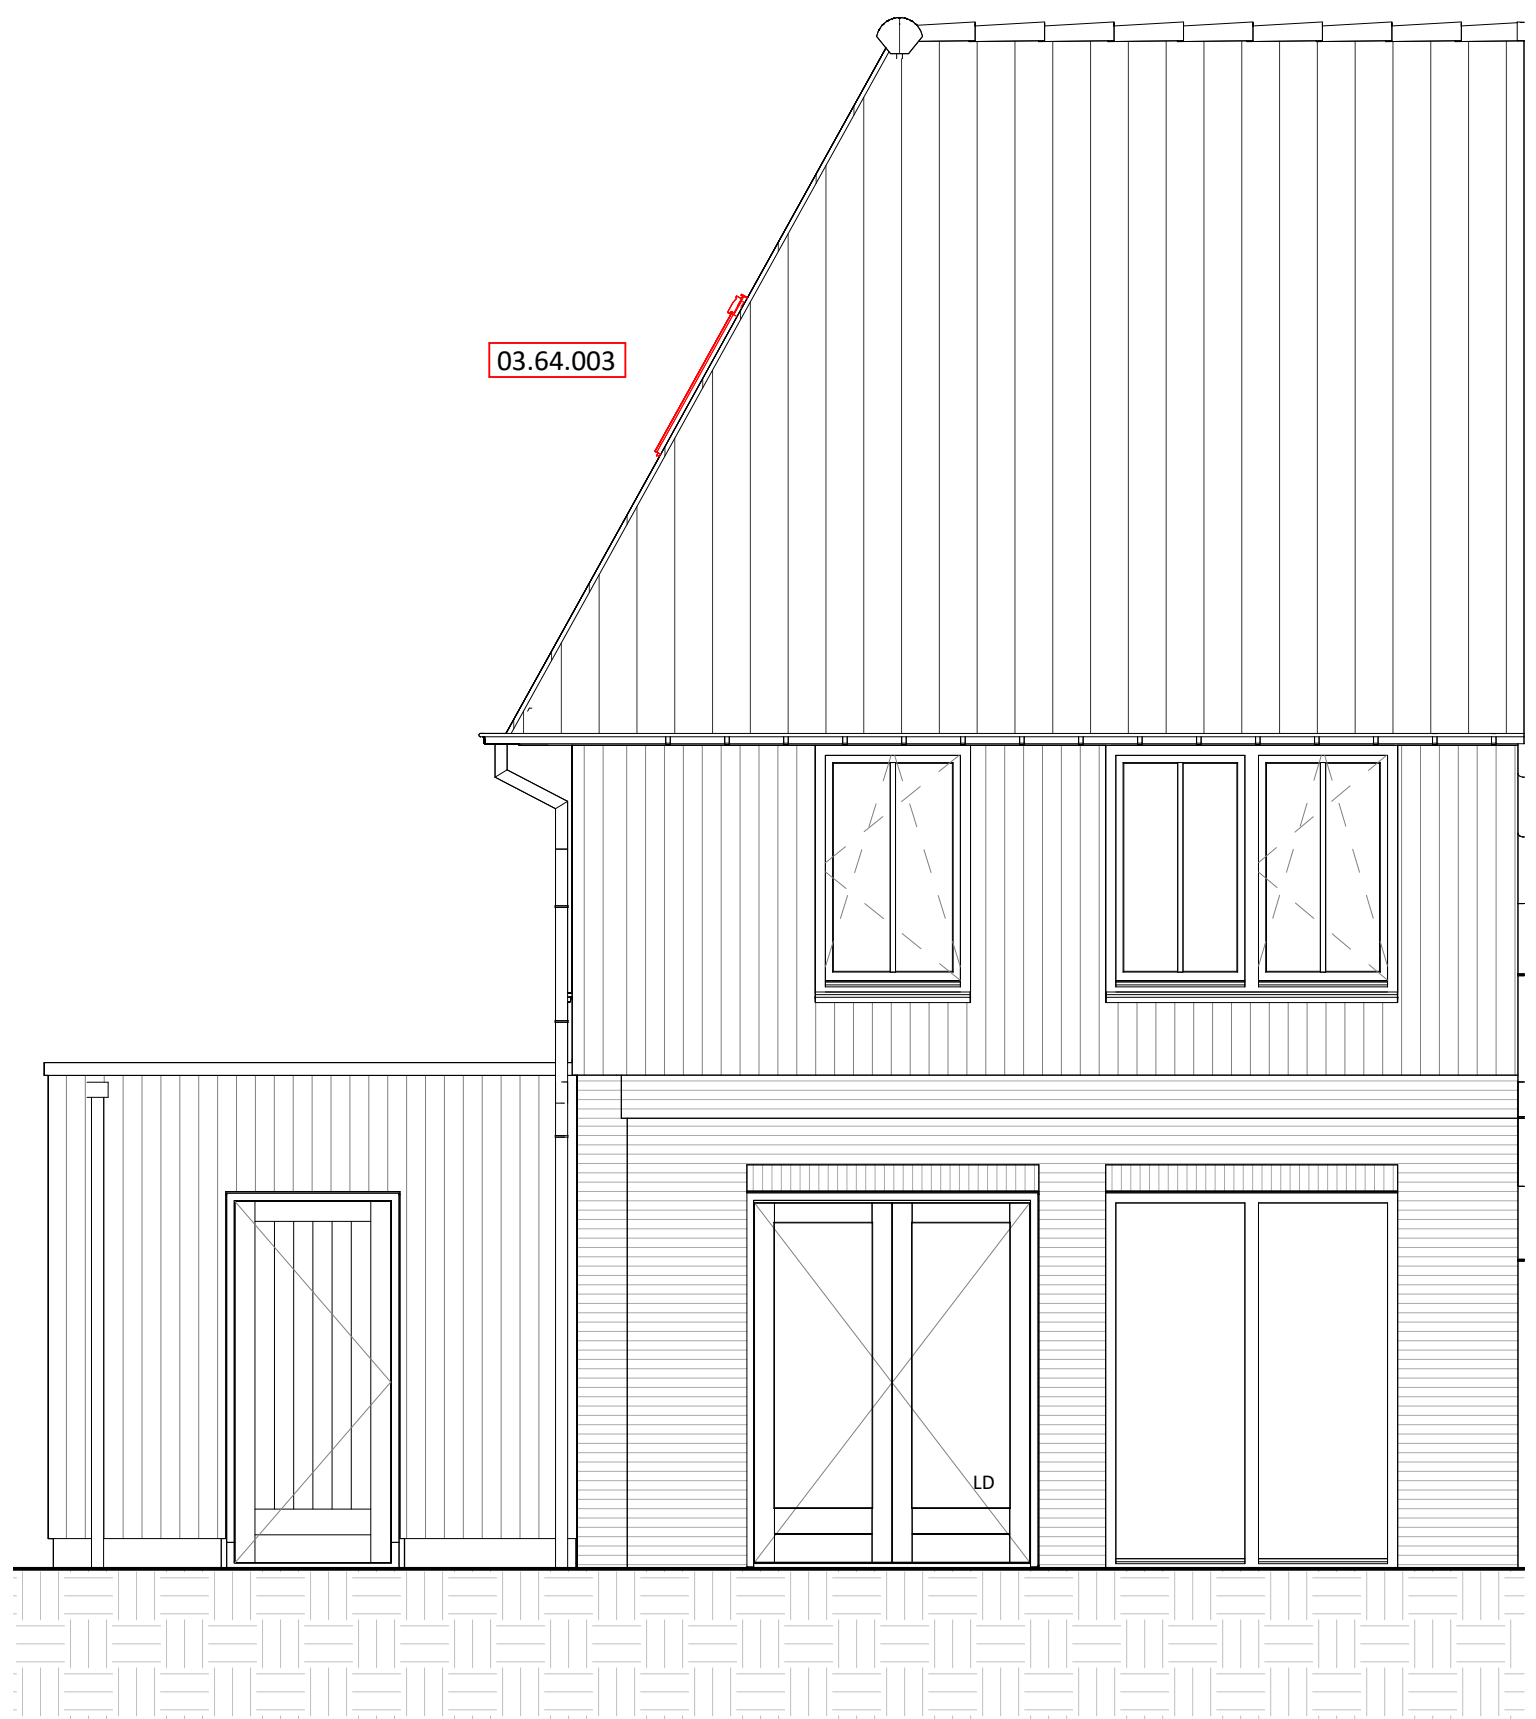

VOERGEVEL AANZICHTEN

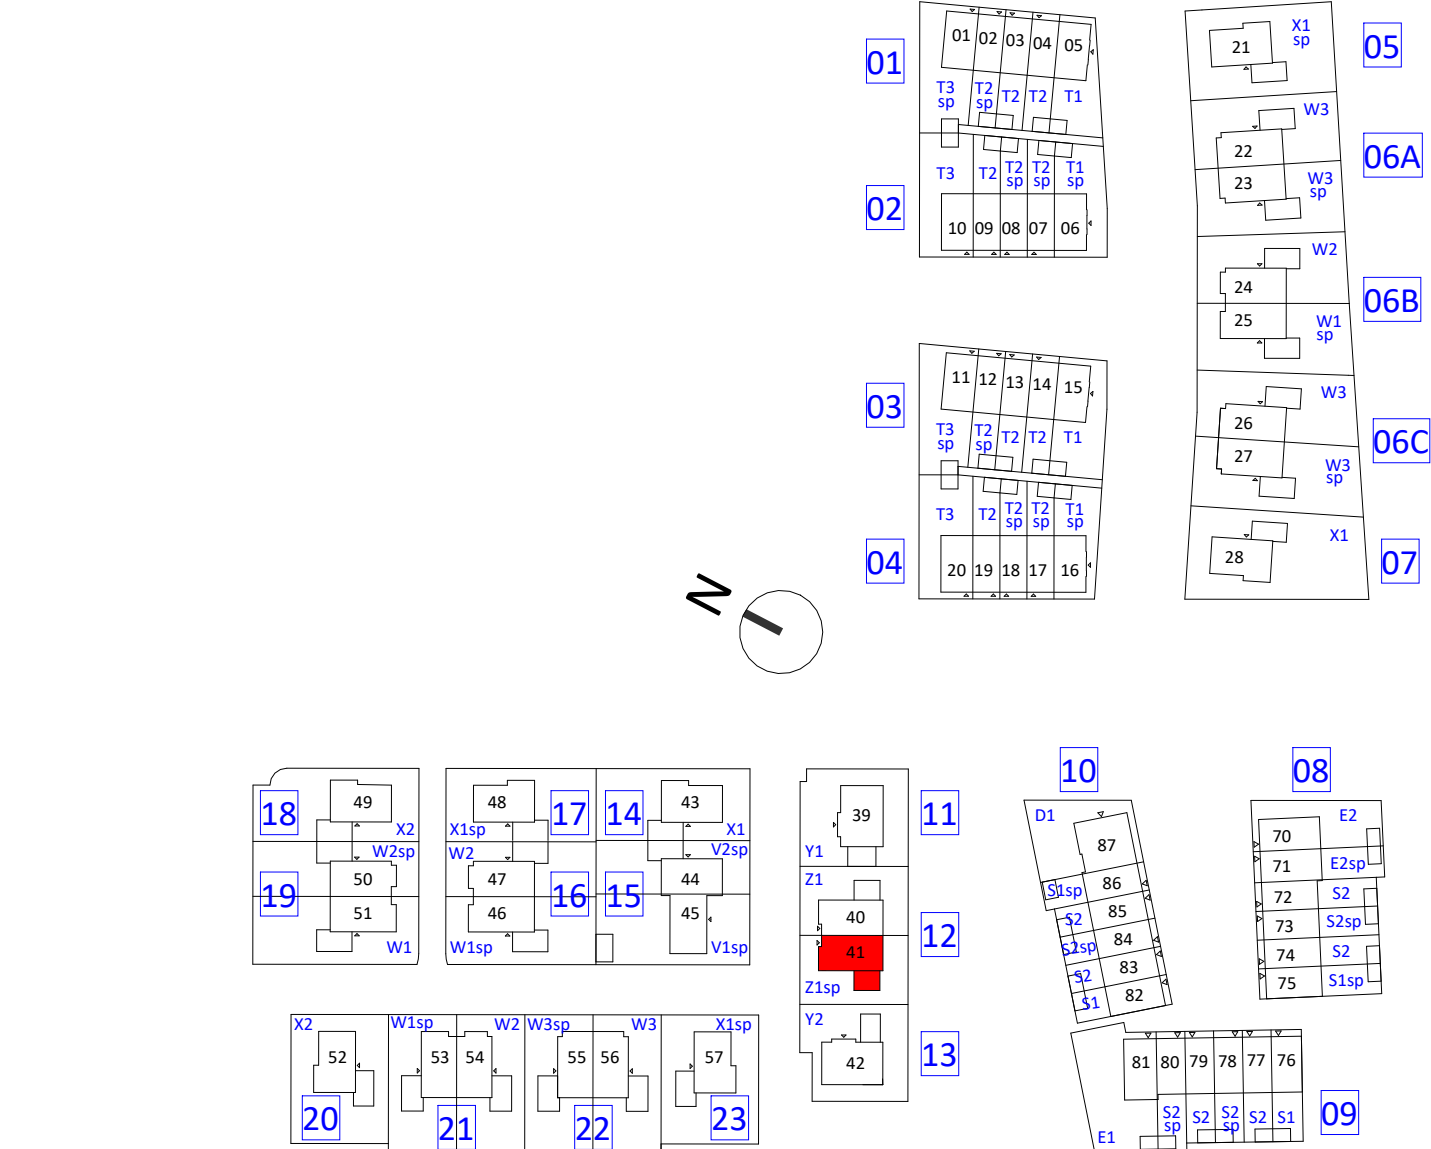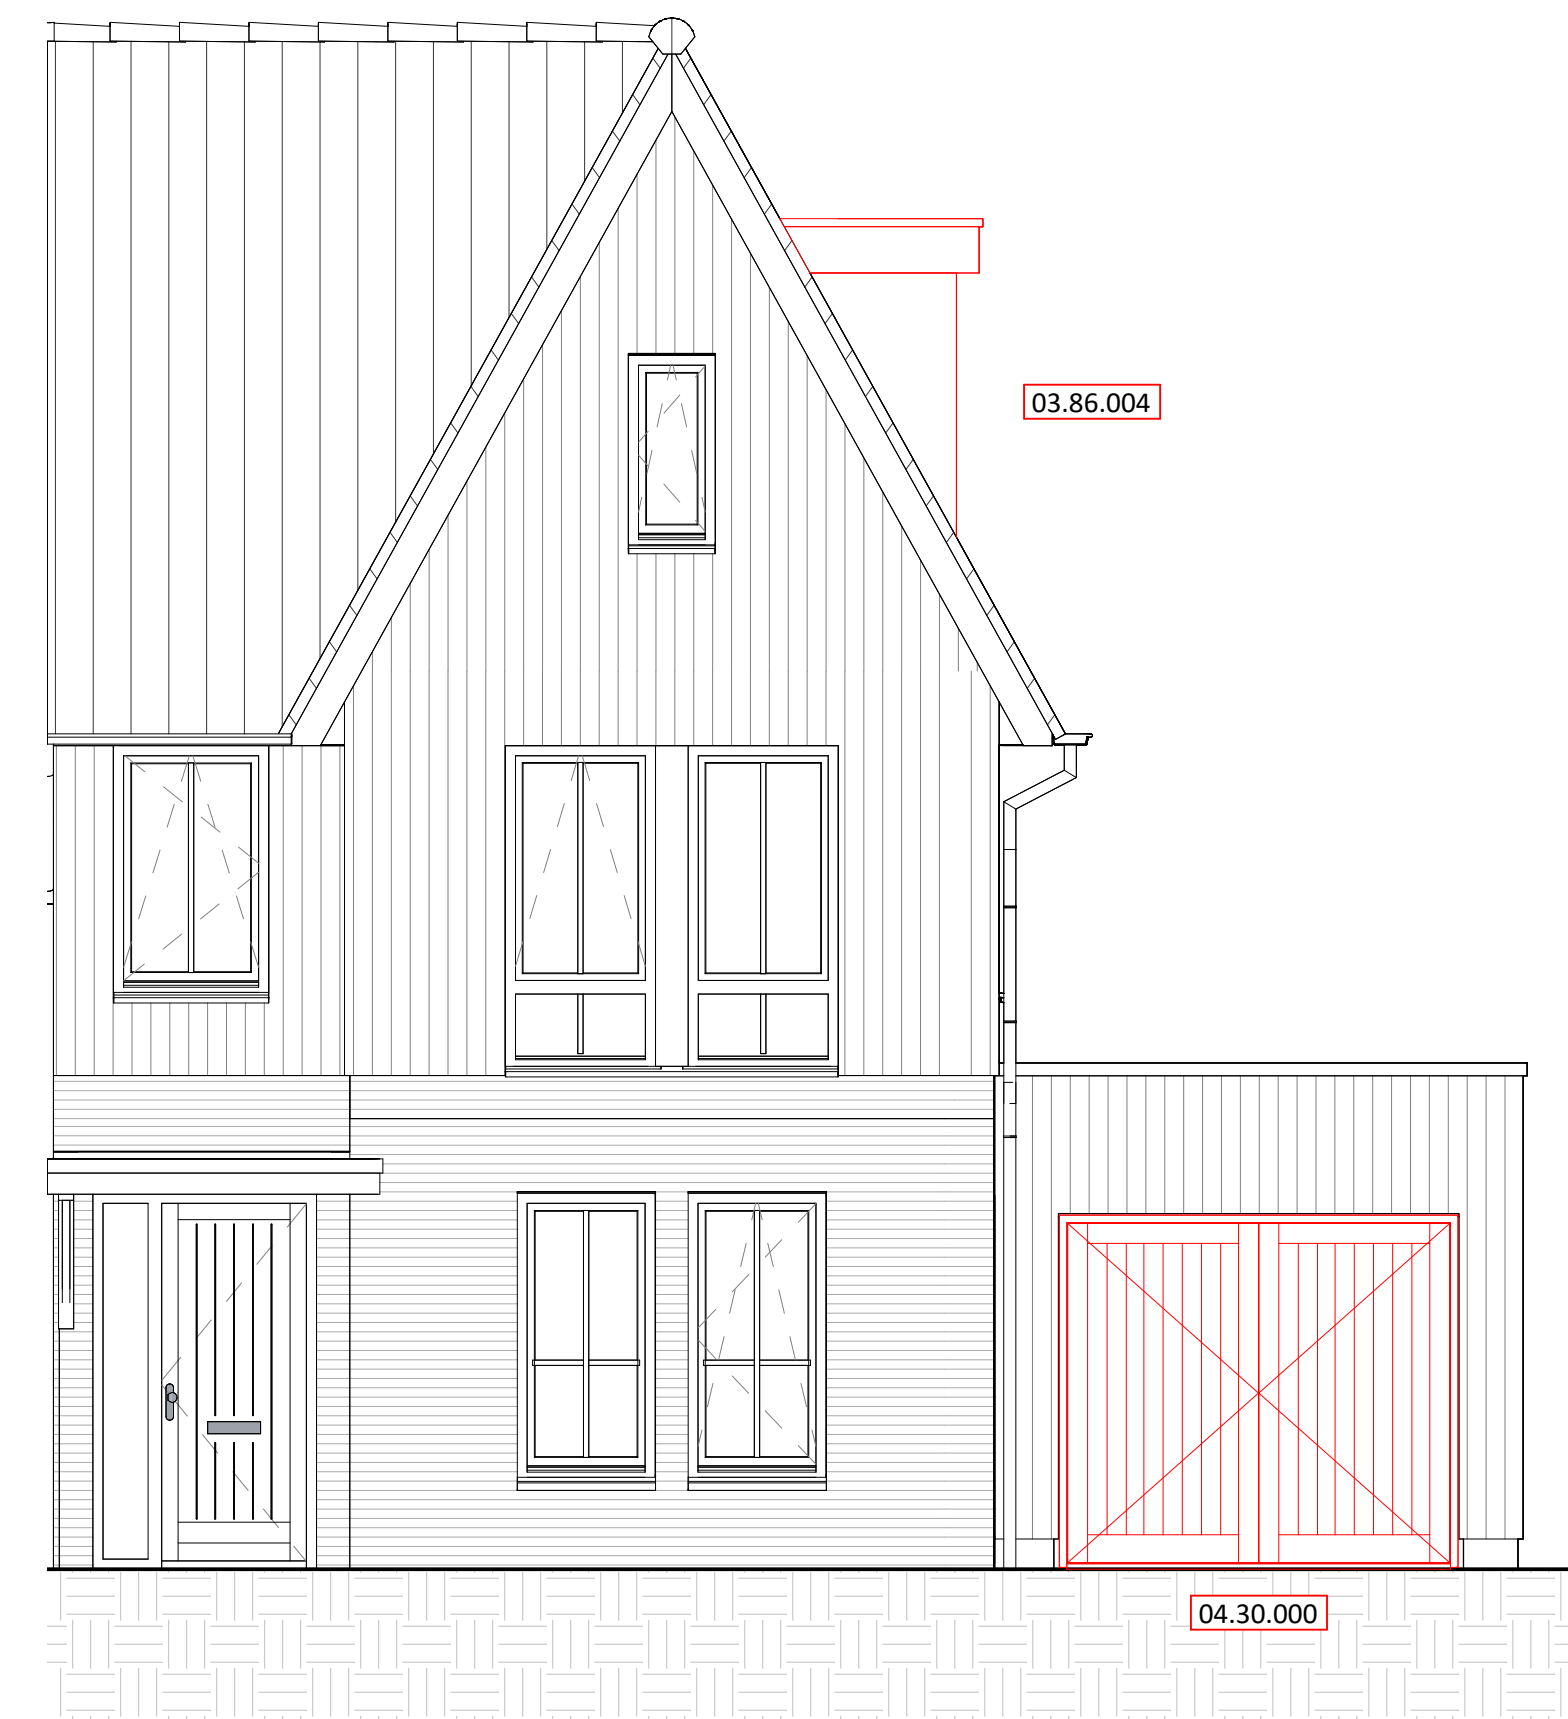

	KBK bouw opdrachtgever	Monsweg 1, 1121 PE Vlieland 02098 361 122 info@kbkbouwgroep.nl www.kbkbouwgroep.nl
	FORMHET B.V. engineering	Van der Vlietweg 2, 2251 PE Wateringen +31(0)174 751288 info@formhet.nl www.formhet.nl
project Valkenweide fase 1 Montfoort		locatie Verkeerp
ontwerper woningtype Z1sp opties		status schakel
projectnummer P26518		formaat 1:50
datum 14-09-2025		bladnummer VK-1729B
file P26518_FRM_BWK_R26-v1		versie vrij