


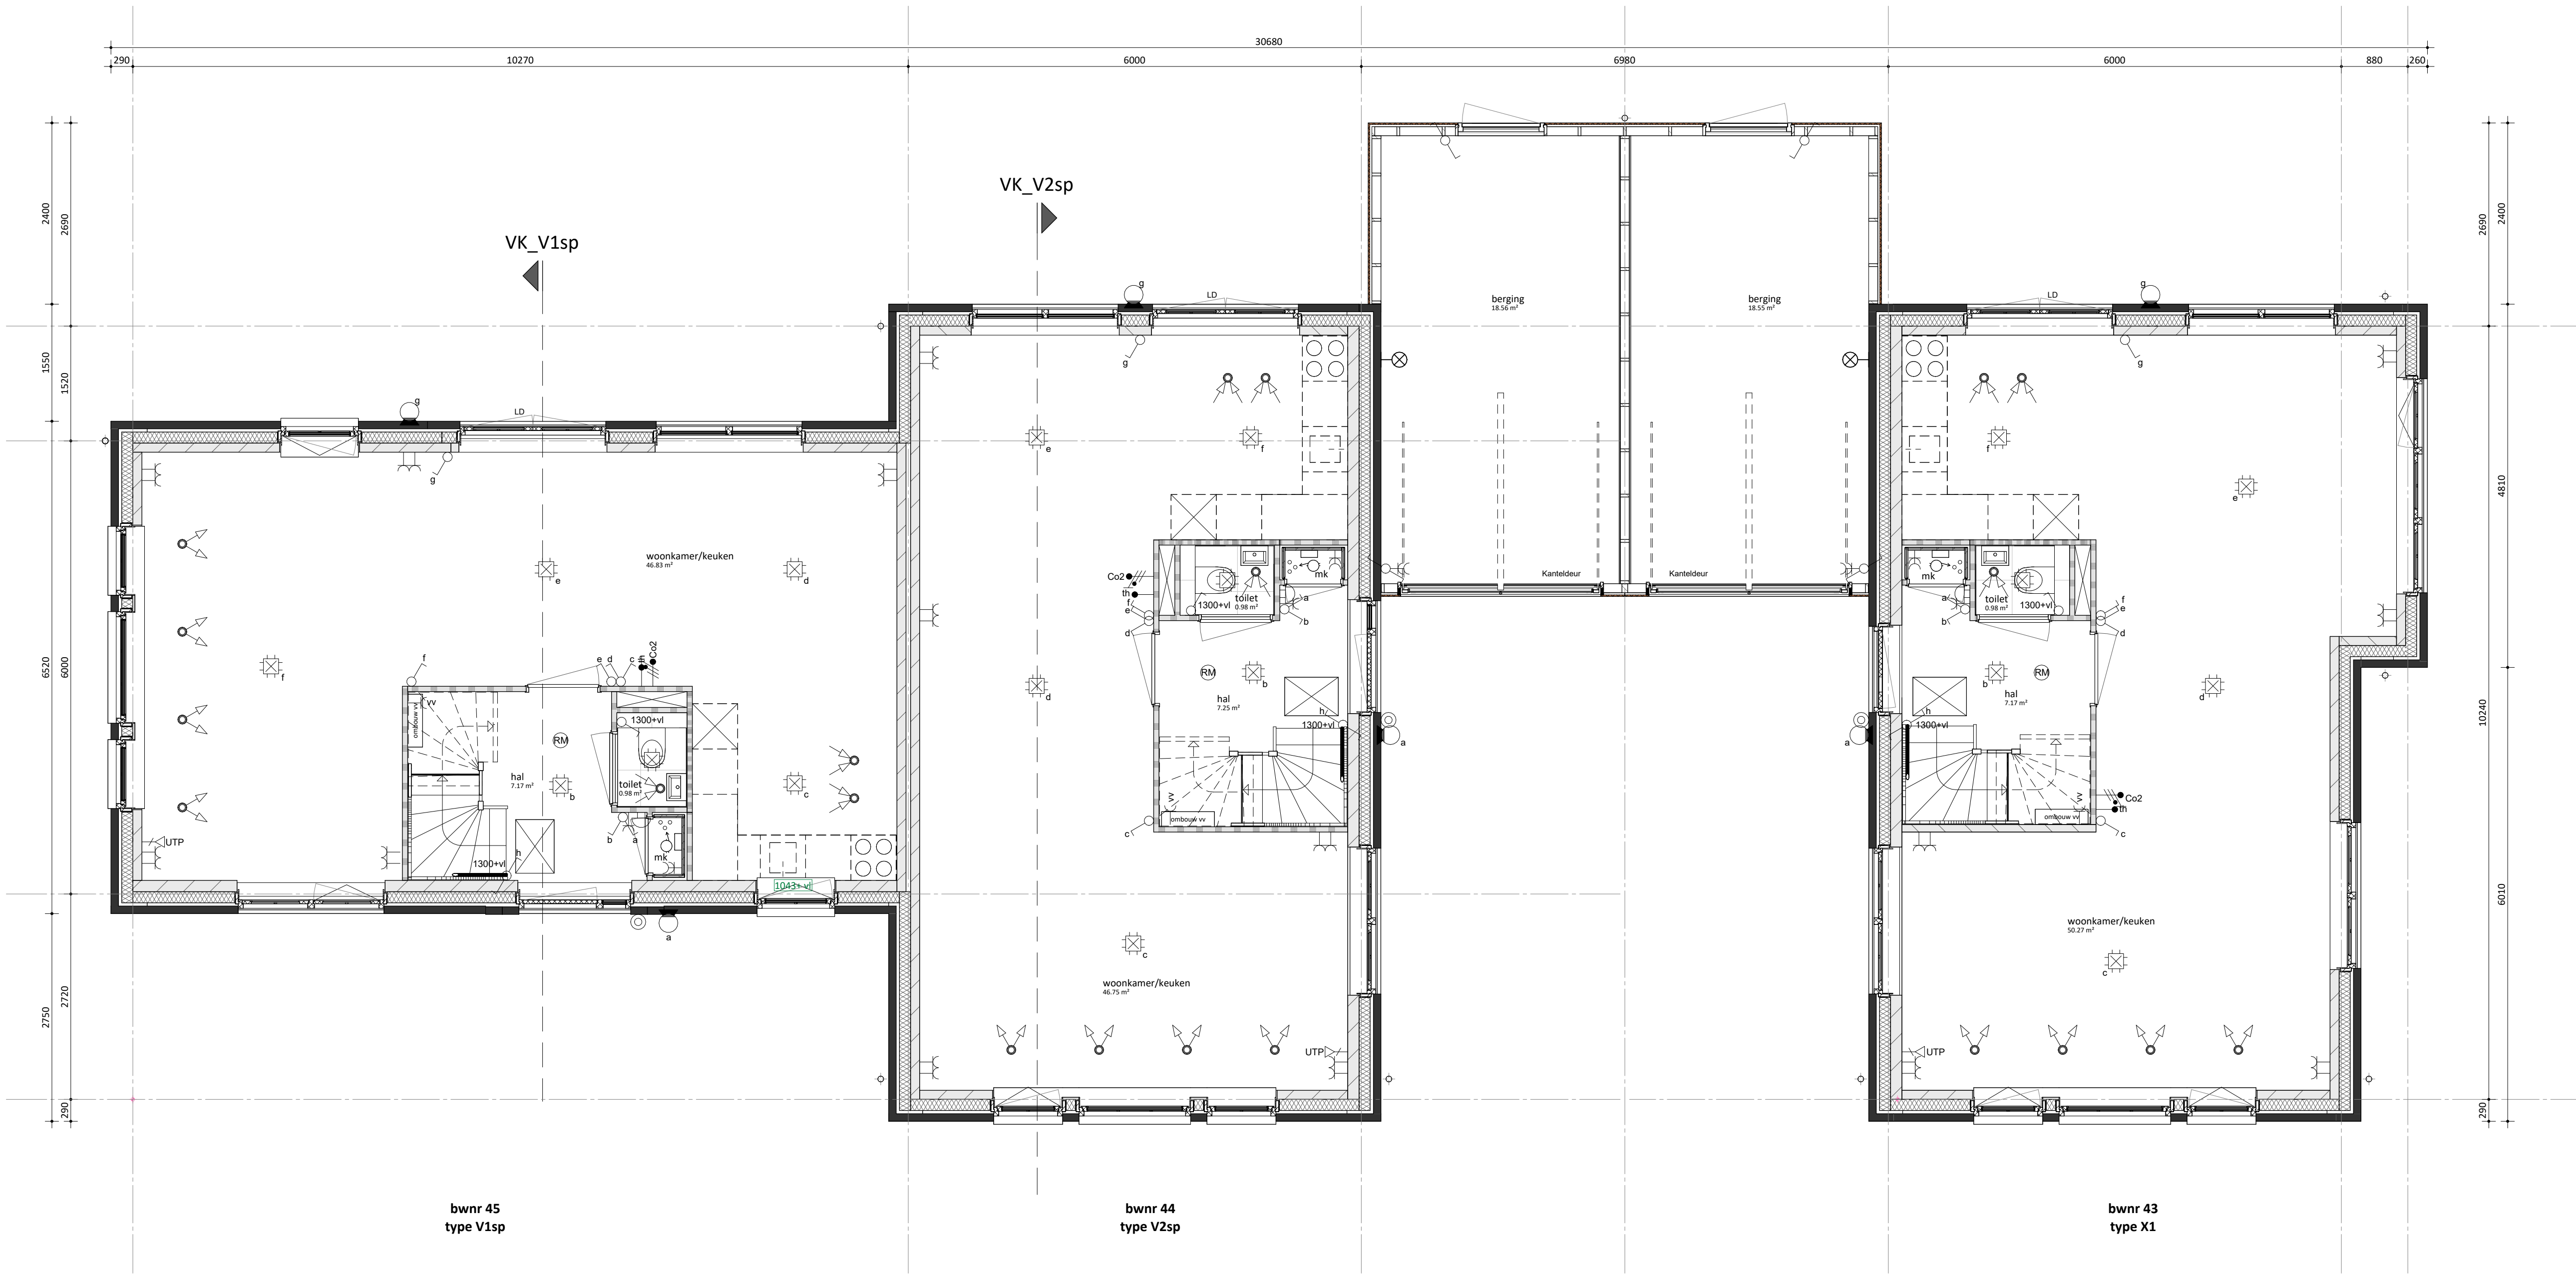

begane grond

bwnr 45
type V1sp


bwnr 44
type V2sp

bwnr 43
type X1

renvooi		
bouwkundig		
	metselwerk, dik 100mm	alle trappen:
	houten gevelbekleding	optrede = 185mm
	isolatie, dik 147/170/190mm	aantrede = 220mm
	kalkzandsteen, dik 100/120/150mm (kwaliteit conform constructeur)	Uitzondering
	prefab beton, dik 150mm (kwaliteit conform constructeur)	Type V1 en V2 de trap van 1e naar 2e verdieping
	lichte scheidingwand, dik 70/100mm (gibo, licht o.g.)	optrede = 197mm
	lichte scheidingwand, dik 70mm (gibo, zwaar o.g.)	aantrede = 200mm
	lichte scheidingwand, dik 70mm (gibo, hydro o.g.)	
	metalstud, dik 100mm	
	wandtegels	
kl.	kruipluik	mk meterkast
LD	actieve deur	wpu opstelplaats warmtepomp
		wtw opstelplaats WTW-unit
		boiler opstelplaats boiler voorraad vat
		wm opstelplaats wasmachine
		wd opstelplaats wasdroger

W-installatie		
	ventilatie toevoer (wand- of plafond ventiel)	
	ventilatie afvoer (wand- of plafond ventiel)	
	hangend toilet	
	wastafel	
	fontein	Let op: kanalen in het zicht ter plaatse van onbenoemde ruimte en techniekruimte
	douchehoek	
	elektrische radiator	
	verdelers vloerverwarming	
	verdelers vloerverwarming met ombouw	

E-installatie		
	plafond lichtpunt	-cer enkele wcd tbv. elektrische radiator
	wand lichtpunt	-cam enkele wcd tbv. wasmachine
	enkeelpolige schakelaar	-cmf enkele wcd tbv. wasdroger
	serie schakelaar	-cwp enkele wcd tbv. warmtepomp
	wissel schakelaar	-cvo enkele wcd tbv. vloerverdelers
	bel drukker	-cmn dubbele wcd in de meterkast
	schel bel	-ca centrale aarding
	enkele wandcontactdoos (wcd)	-Co2 Co2 aansluiting
	dubbele wandcontactdoos (wcd) hor.	-Ro rookmelder plafond/aan pendel
	dubbele wandcontactdoos (wcd) ver.	
	bedrade aansluitpunt data	
	thermostaat bedraad	
	thermostaat draadloos	

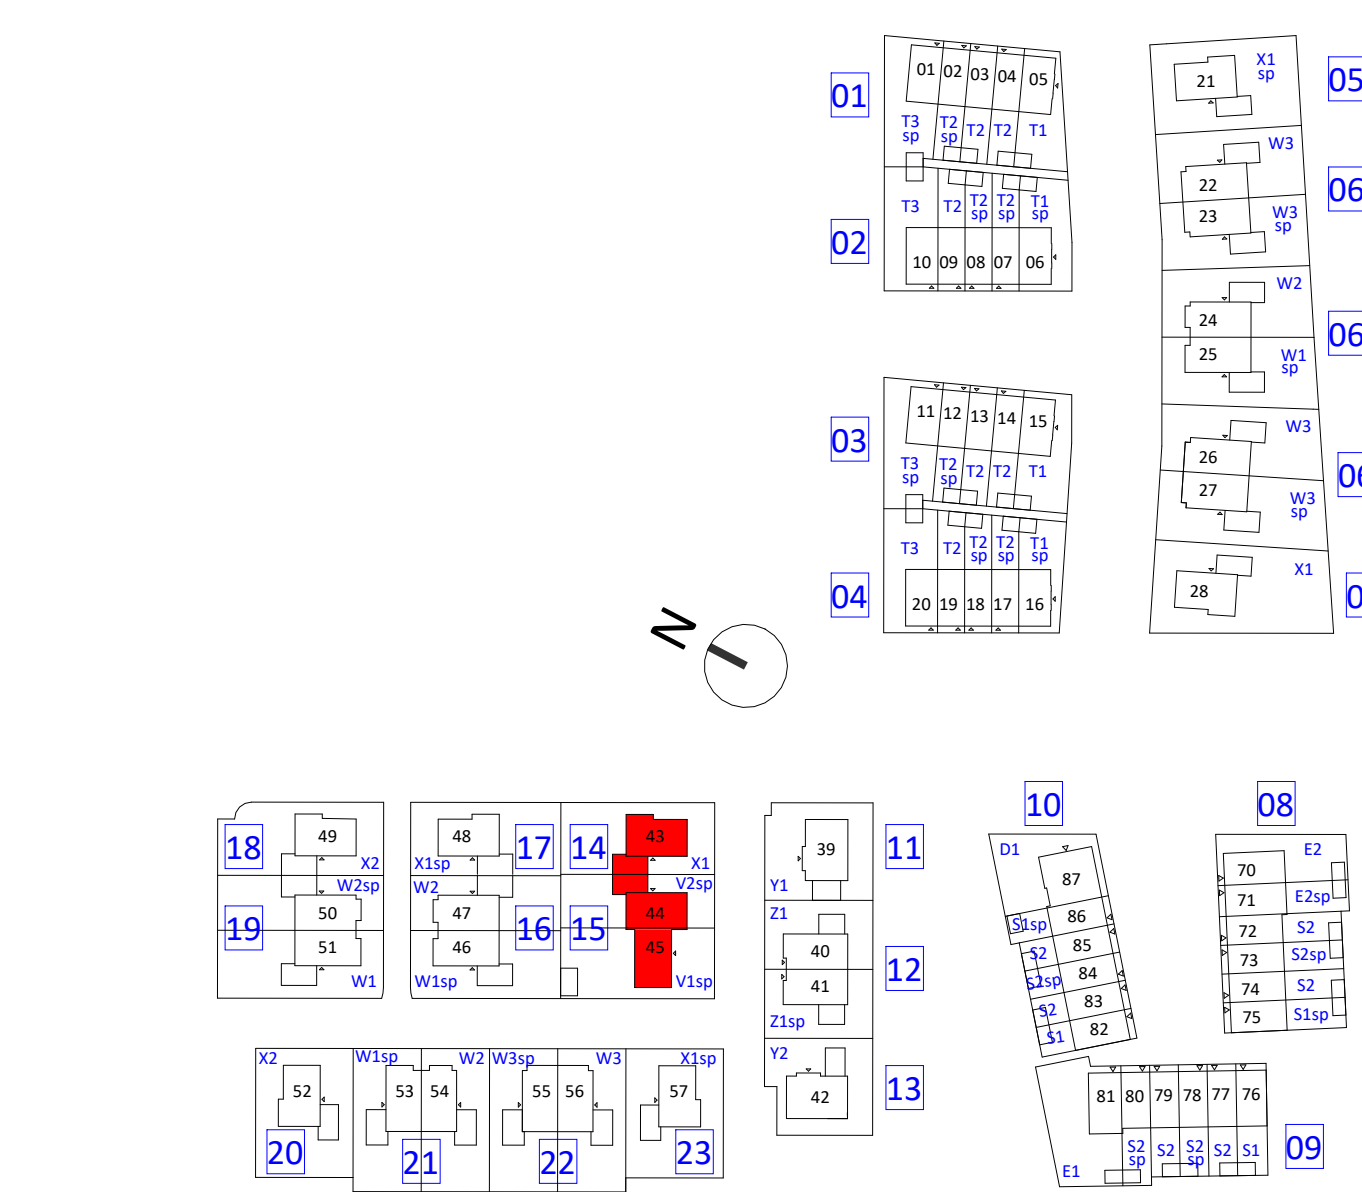

	KBK bouw	Morseweg 1, 1131 PE Volendam (0299) 367 322 info@kbkbouwgroep.nl www.kbkbouwgroep.nl		
	opdrachtgever			
	FORMHET B.V.	's-Gravensandseweg 2, 2291 PE Wateringen +31(0)174 752288 info@formhet.nl www.formhet.nl		
	engineering			
project	Valkenweide fase 1 Montfoort	fase	Verkoop	bouwdeel
onderdeel	begane grond Blok 14 en 15	status	getekend	schaal
datum	14-09-2026	getekend	FORMHET	1:50
projectnummer	P26518_FRM_BWK_R26.rvt	bladnummer	A1	

renvooi

bouwkundig

	metselwerk, dik 100mm	alle trappen: optrede = 185mm aanrede = 220mm
	houten gevelbekleding	
	isolatie, dik 147/170/190mm	
	kalkzandsteen, dik 100/120/150mm (kwaliteit conform constructeur)	Uitzondering Type Y1 en Y2 de trap van 1e naar 2e verdieping optrede = 197mm aanrede = 200mm
	prefab beton, dik 150mm (kwaliteit conform constructeur)	
	lichte scheidingwand, dik 70/100mm (gibo, licht o.g.)	
	lichte scheidingwand, dik 70mm (gibo, zwaar o.g.)	
	lichte scheidingwand, dik 70mm (gibo, hydro o.g.)	
	metalstud, dik 100mm	
	wandtegels	
kl.	kruipluik	mk meterkast
LD	actieve deur	wpu opstelplaats warmtepomp
		wtw opstelplaats WTW-unit
		boiler opstelplaats boiler voorraad vat
		wm opstelplaats wasmachine
		wd opstelplaats wasdroger



W-installatie

	ventilatie toevoer (wand- of plafond ventiel)		hwa
	ventilatie afvoer (wand- of plafond ventiel)		leidingschacht
	hangend toilet		
	wastafel		
	fontein		
	douchehoek		
	elektrische radiator		
	verdelers vloerverwarming		
	verdelers vloerverwarming met ombouw		

Let op:
kanalen in het zicht ter plaatse van onbepaalde ruimte en techniekruimte

E-installatie

	plafond lichtpunt	-er	enkele wcd tbv. elektrische radiator
	wand lichtpunt	-arm	enkele wcd tbv. wasmachine
	enkeelpolige schakelaar	-nd	enkele wcd tbv. wasdroger
	serie schakelaar	-mp	enkele wcd tbv. warmtepomp
	wissel schakelaar	-vd	enkele wcd tbv. vloerverdelers
	bel drukker	-ms	dubbele wcd in de meterkast
	schel bel	-a	centrale aarding
	enkele wandcontactdoos (wcd)	-Co2	Co2 aansluiting
	dubbele wandcontactdoos (wcd) hor.	-Rd	rookmelder plafond/aan pendel
	dubbele wandcontactdoos (wcd) ver.		buitenlamp
	bedrade aansluitpunt data		
	thermostaat bedraad		
	thermostaat draadloos		

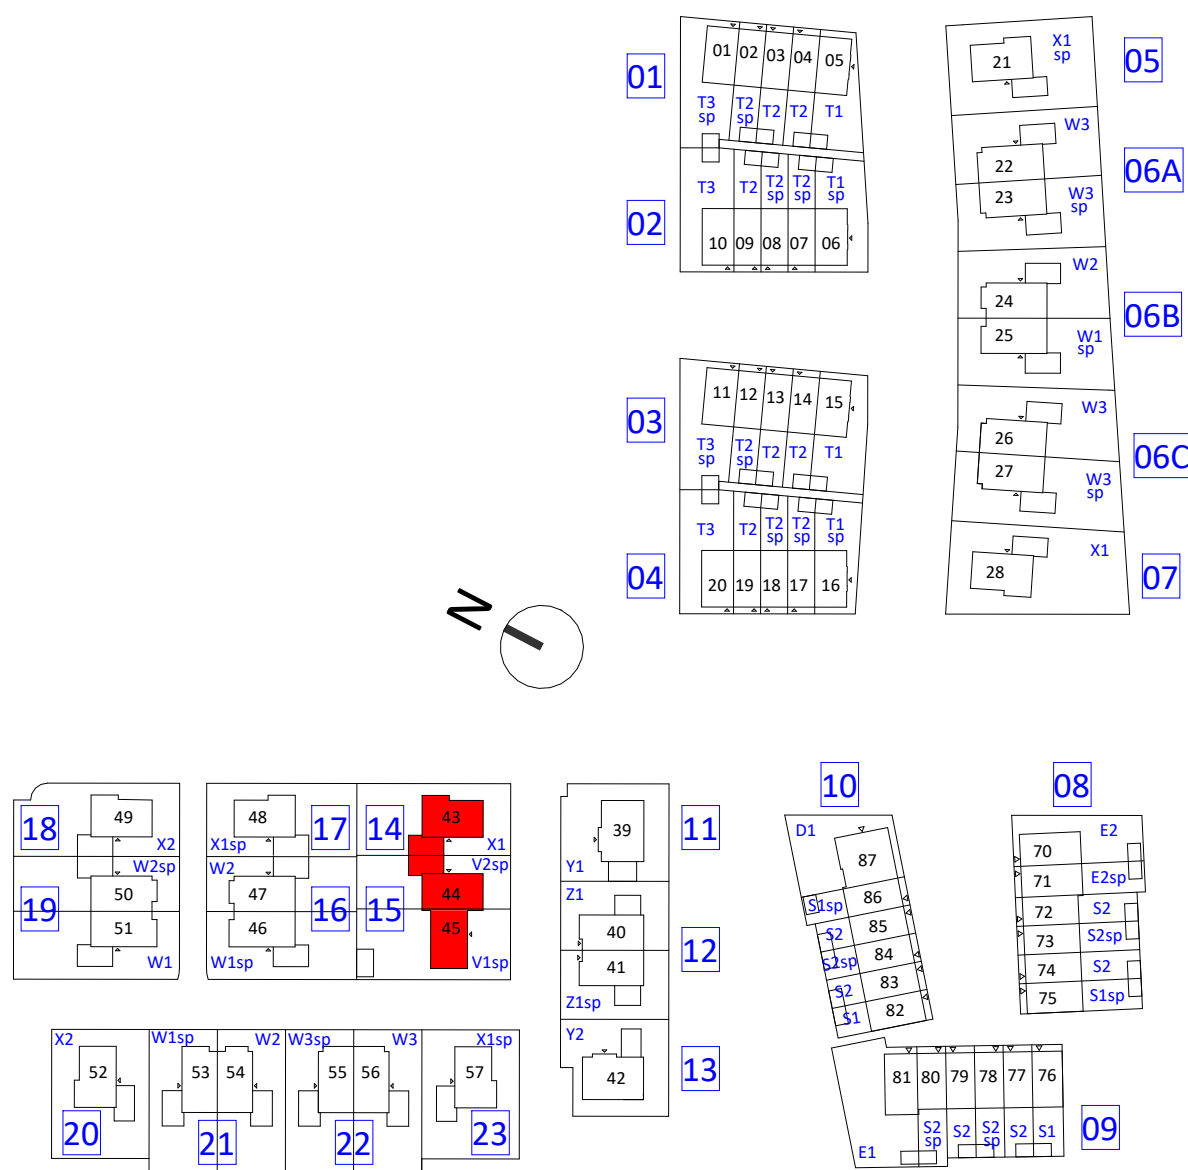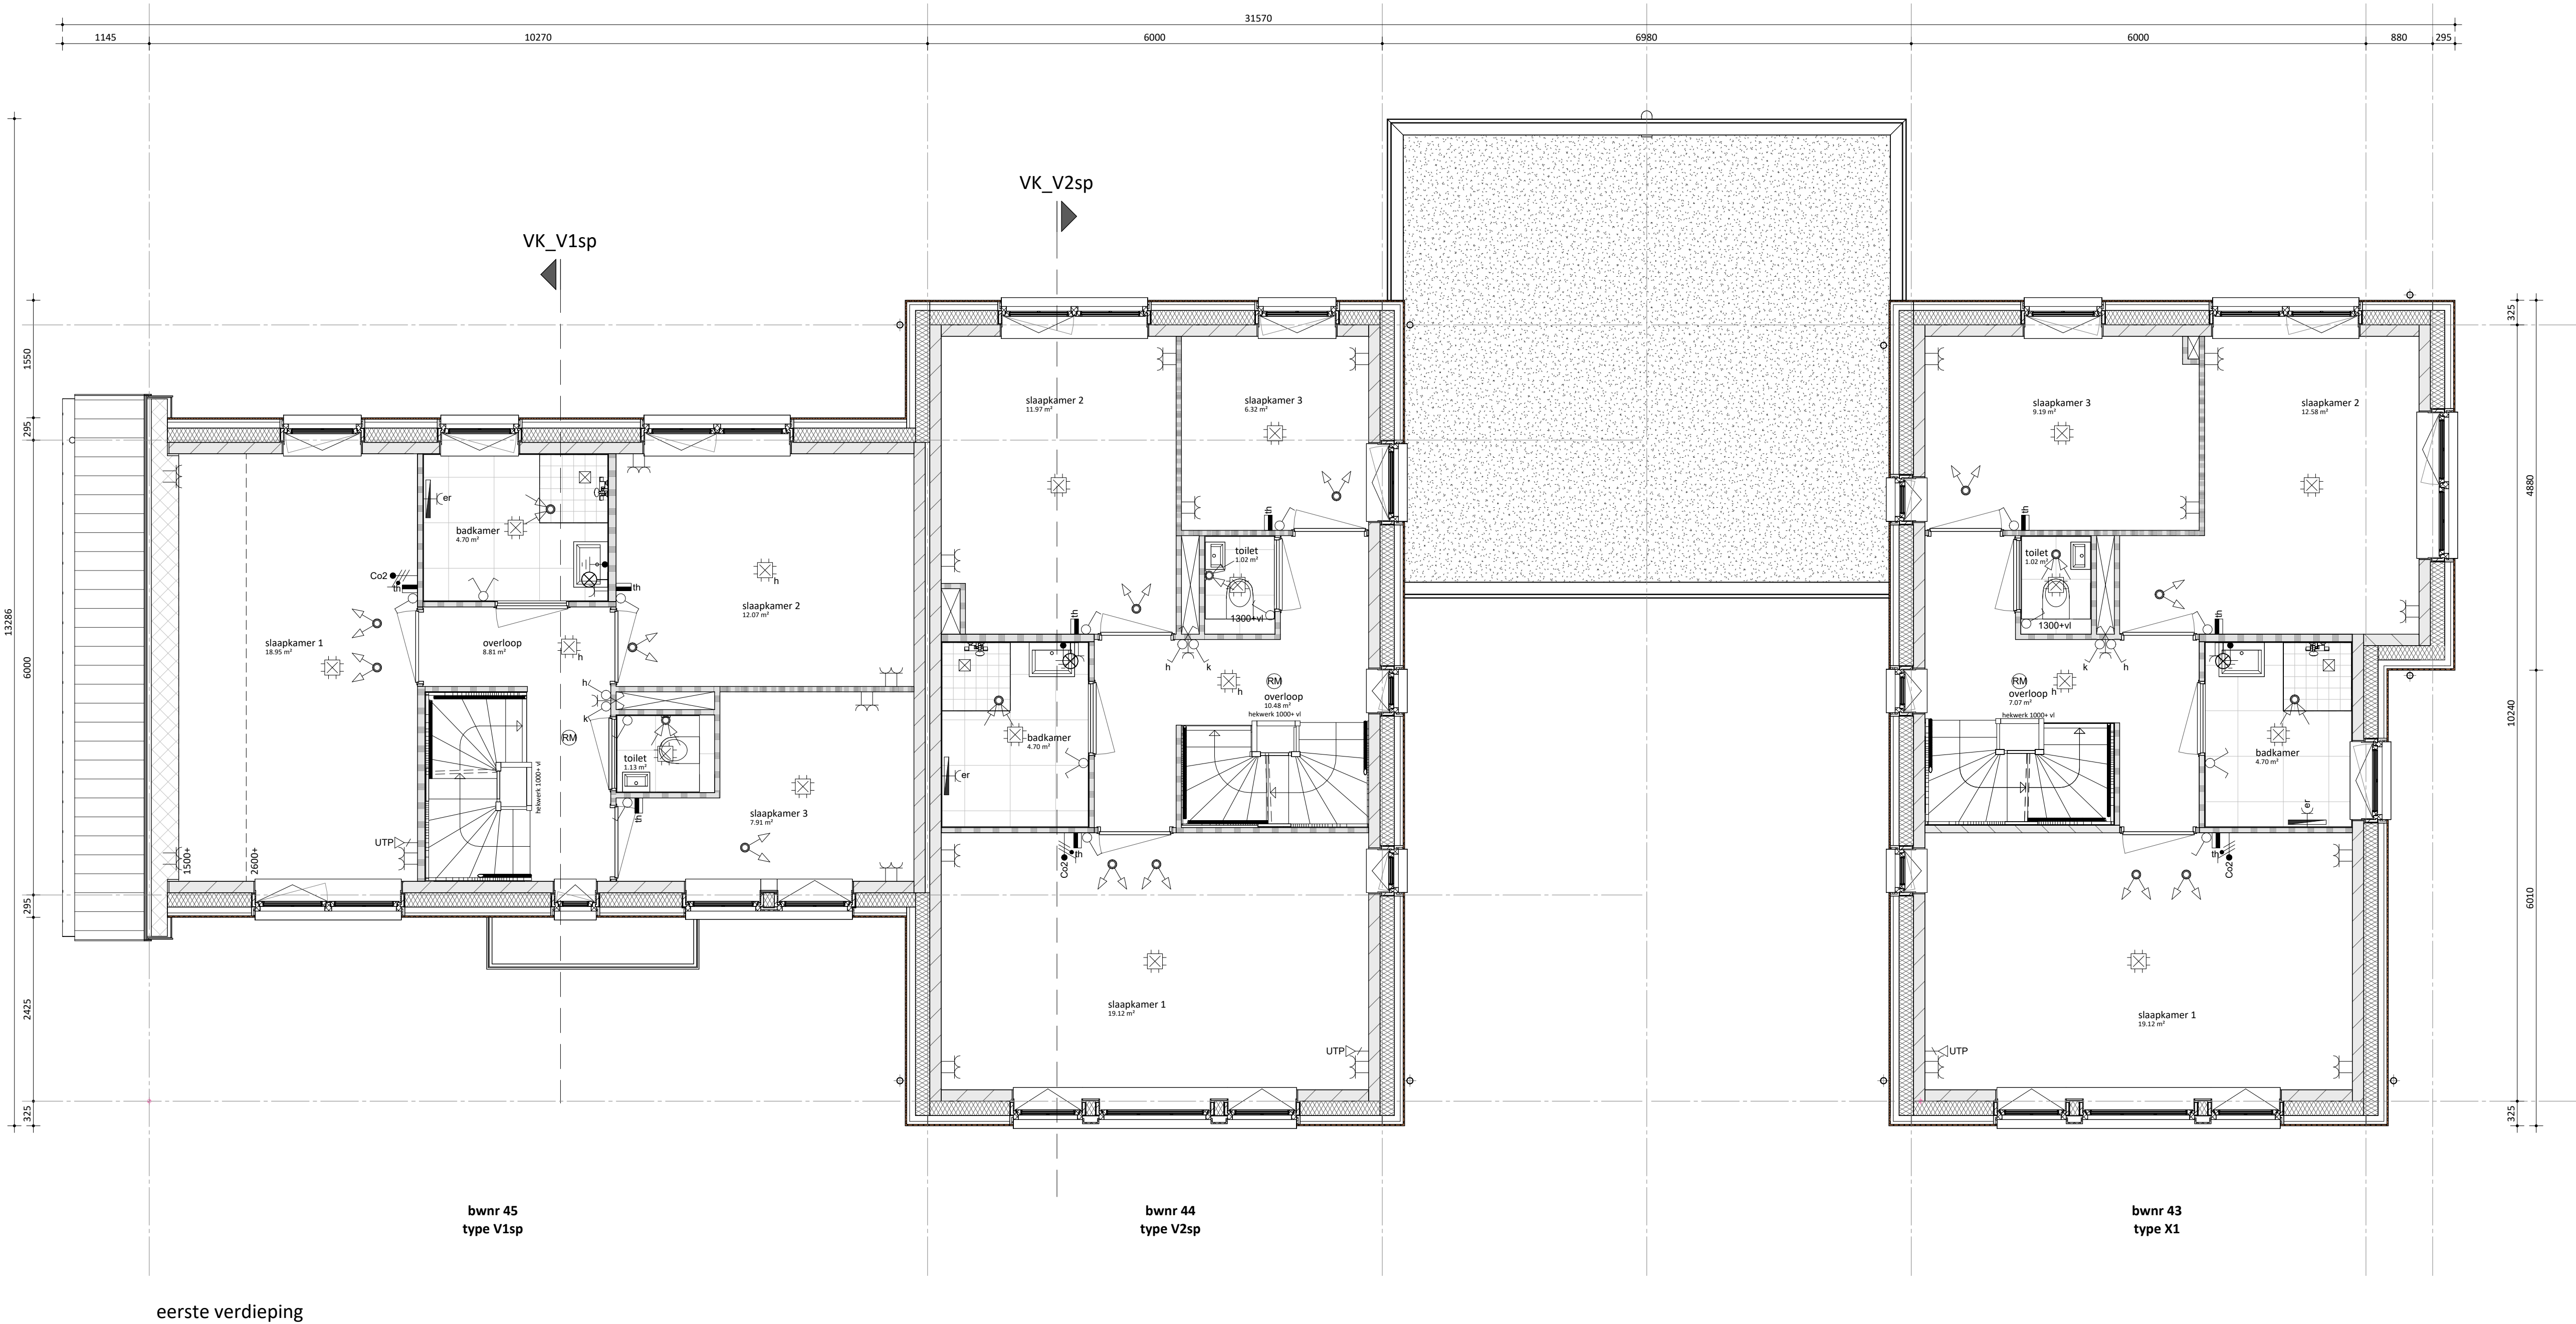

KBK bouw
Morseweg 1, 1131 PE Volendam
(0299) 367 322
info@kbkbouwgroep.nl
www.kbkbouwgroep.nl

opdrachtgever
FORMHET B.V.
engineering
's-Gravensandseweg 2, 2291 PE Wateringen
+31(0)174 752288
info@formhet.nl
www.formhet.nl

project
Valkenweide fase 1
Montfoort
status
fase Verkoop bouwdeel
getekend schaal formaat
FORMHET 1:50 A1

datum 14-09-2026
projectnummer
bladnummer

P26518

VK-116.1

file P26518_FRM_BWK_R26.rvt

bestandsgenoteerd

renvooi

bouwkundig


	metselwerk, dik 100mm		alle trappen: optrede = 185mm aanrede = 220mm
	houten gevelbekleding		
	isolatie, dik 147/170/190mm		
	kalkzandsteen, dik 100/120/150mm (kwaliteit conform constructeur)		Uitzondering type Y1 en Y2 de trap van 1e naar 2e verdieping optrede = 197mm aanrede = 200mm
	prefab beton, dik 150mm (kwaliteit conform constructeur)		
	lichte scheidingwand, dik 70/100mm (gibo, licht o.g.)		
	lichte scheidingwand, dik 70mm (gibo, zwaar o.g.)		
	lichte scheidingwand, dik 70mm (gibo, hydro o.g.)		
	metalstud, dik 100mm		
	wandtegels		
		mk	meterkast
kl	kruipluik	wpu	opstelplaats warmtepomp
LD	actieve deur	wtw	opstelplaats WTW-unit
		boiler	opstelplaats boiler voorraad vat
	Onbenoemde ruimte als gevolg van k/j/streepmethode, aantal m2 volgens rapportage bouwbesluitberekeningen	wm	opstelplaats wasmachine
		wd	opstelplaats wasdroger

W-installatie



	ventilatie toevoer (wand- of plafond ventiel)		hwa
	ventilatie afvoer (wand- of plafond ventiel)		leidingschacht
	hangend toilet		
	wastafel		
	fontein		
	douchehoek		
			Let op: kanalen in het zicht ter plaatse van onbenoemde ruimte en techniekruimte
	elektrische radiator		
	verdeler vloerverwarming		
	verdeler vloerverwarming met ombouw		

E-installatie

	plafond lichtpunt	-er	enkele wcd tbv. elektrische radiator
	wand lichtpunt	-arm	enkele wcd tbv. wasmachine
	enkeelpolige schakelaar	-bed	enkele wcd tbv. wasdroger
	serie schakelaar	-pomp	enkele wcd tbv. warmtepomp
	wissel schakelaar	-ver	enkele wcd tbv. vloerverdeler
	bel drukker	-met	dubbele wcd in de meterkast
	schel bel	-ca	centrale aarding
	enkele wandcontactdoos (wcd)	-Co2	Co2 aansluiting
	dubbele wandcontactdoos (wcd) hor.		rookmelder plafond/aan pendel
	dubbele wandcontactdoos (wcd) ver.		buitenlamp
	bedrade aansluitpunt data		
	thermostaat bedraad		
	thermostaat draadloos		

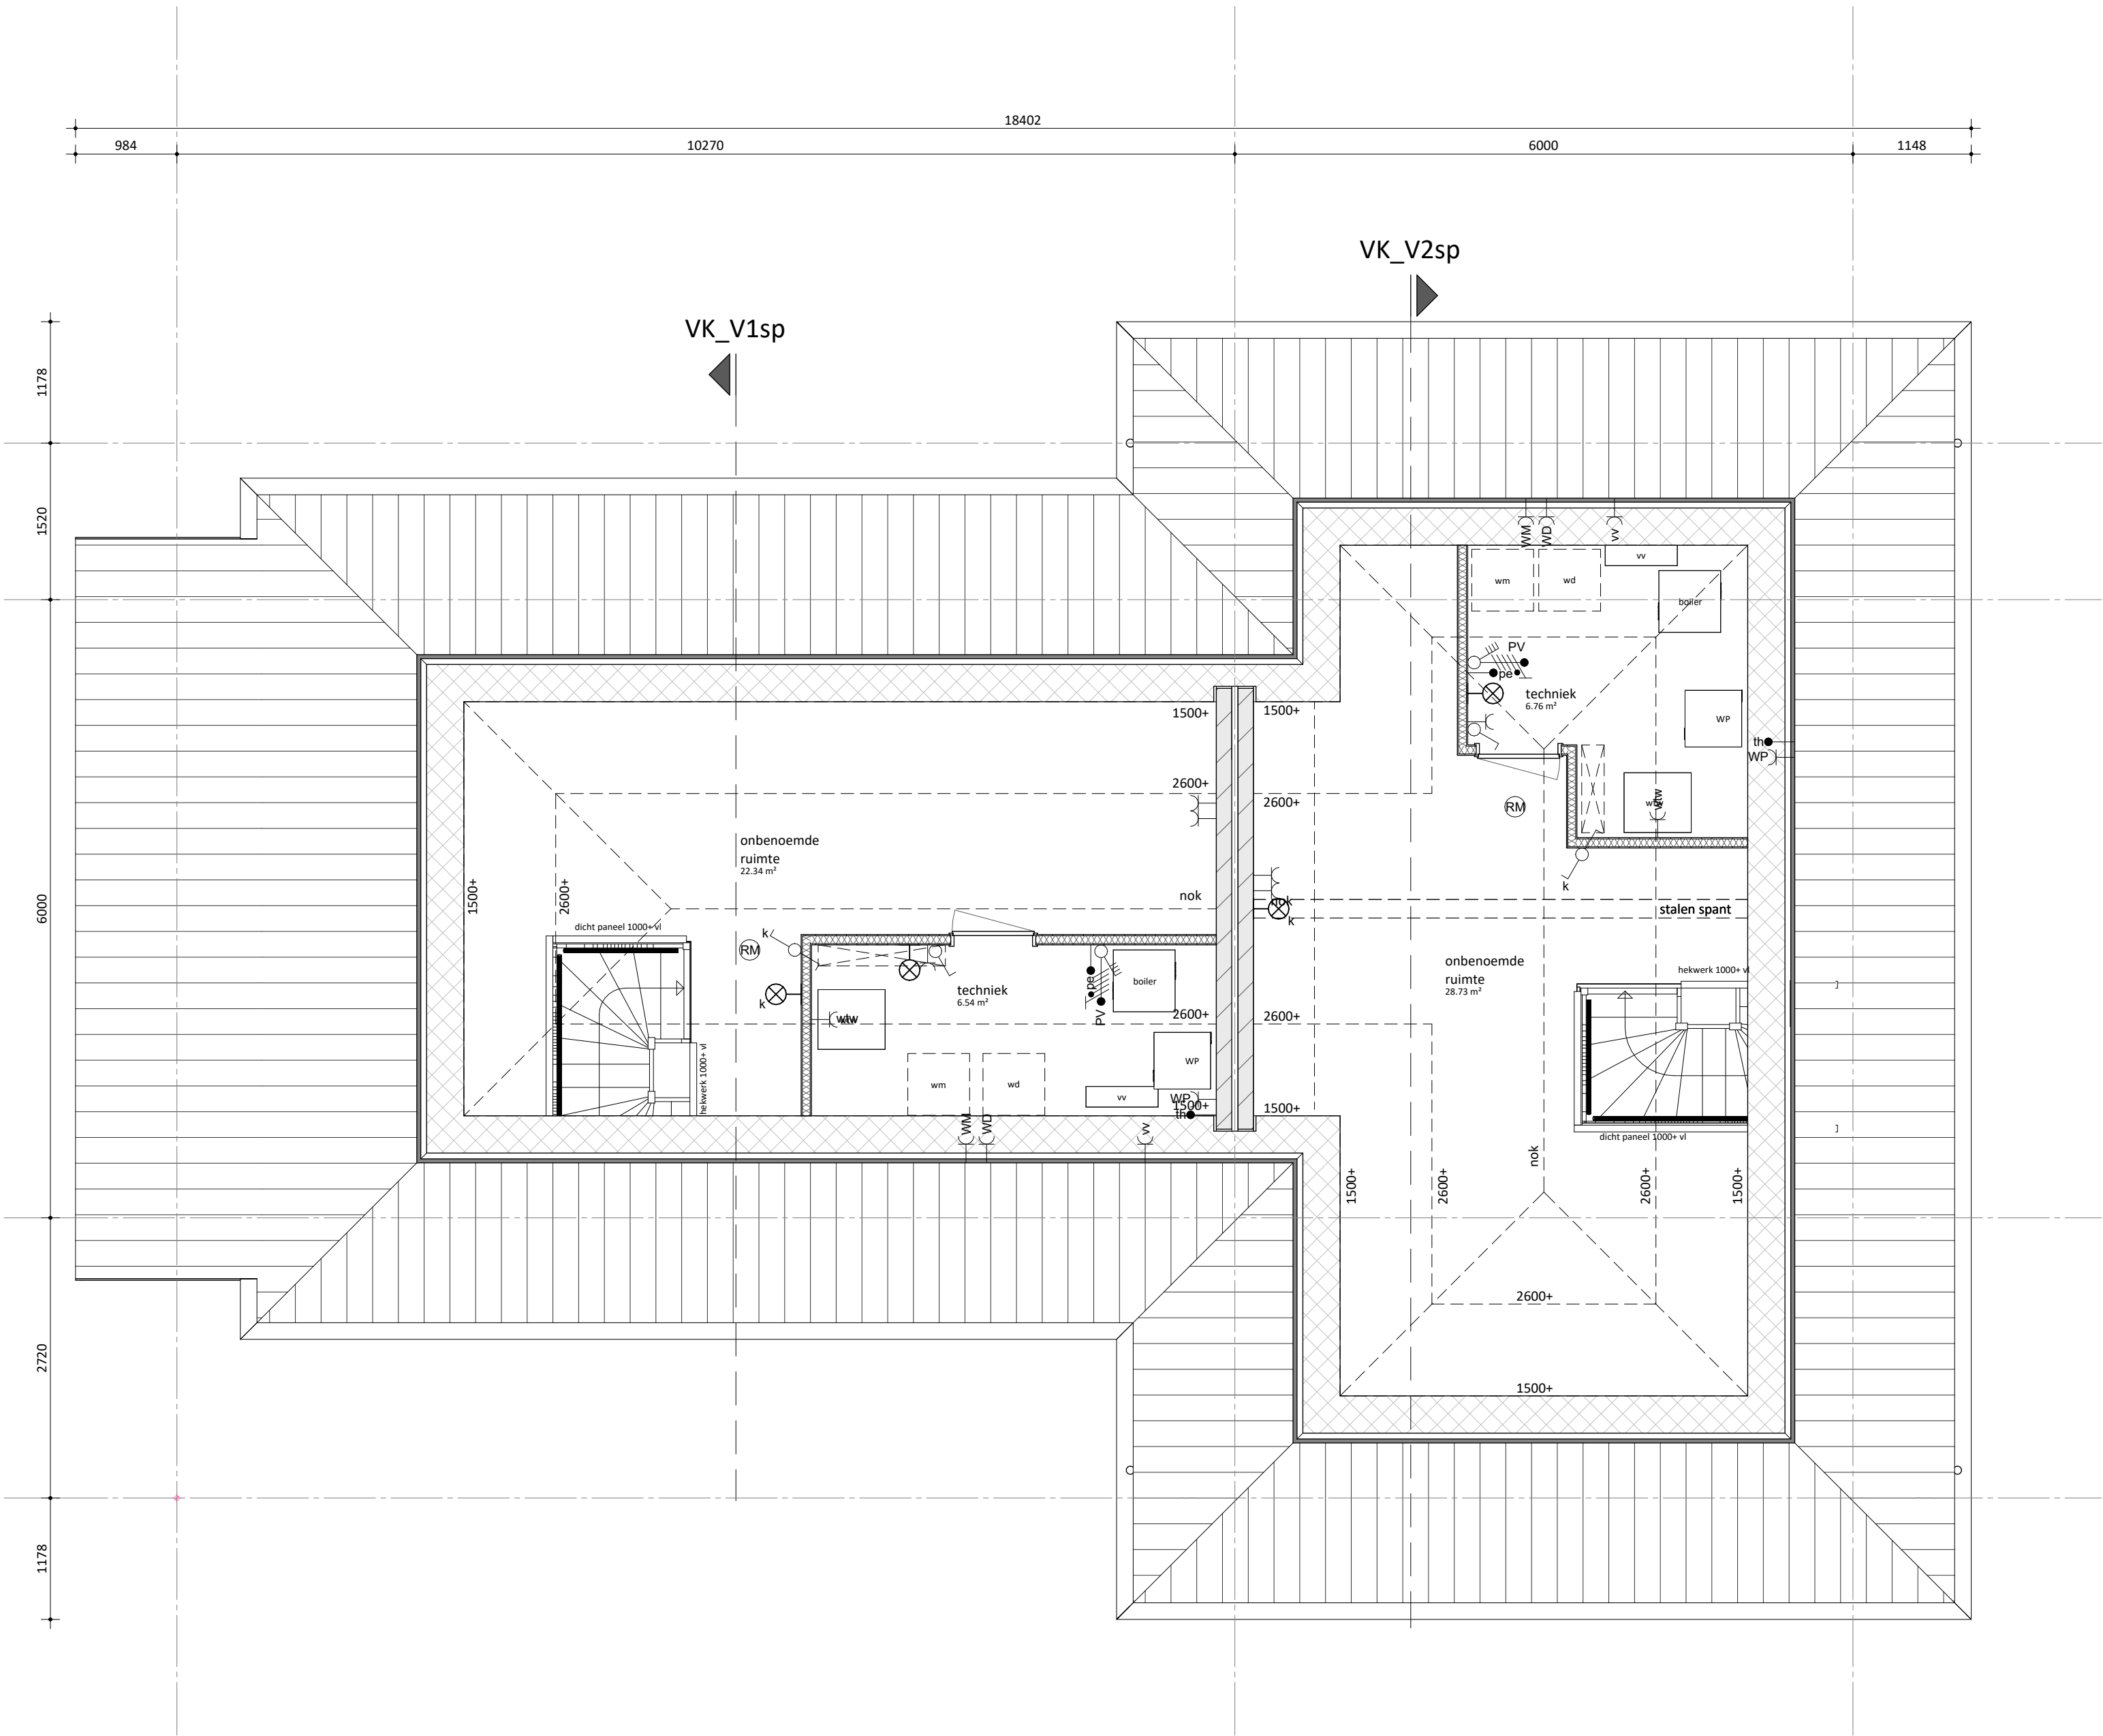

tweede verdieping

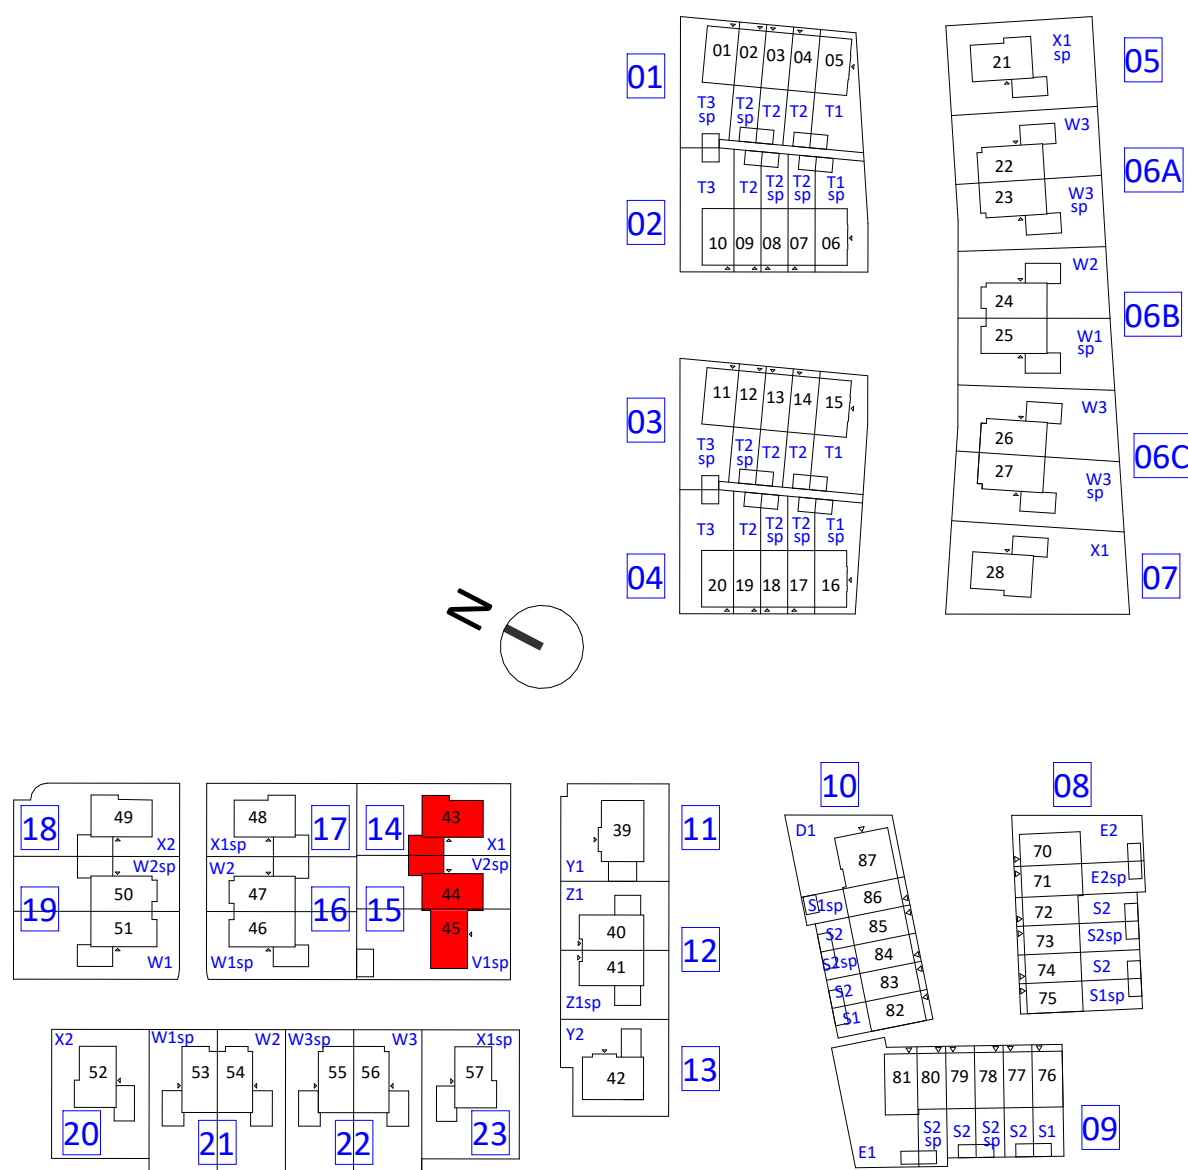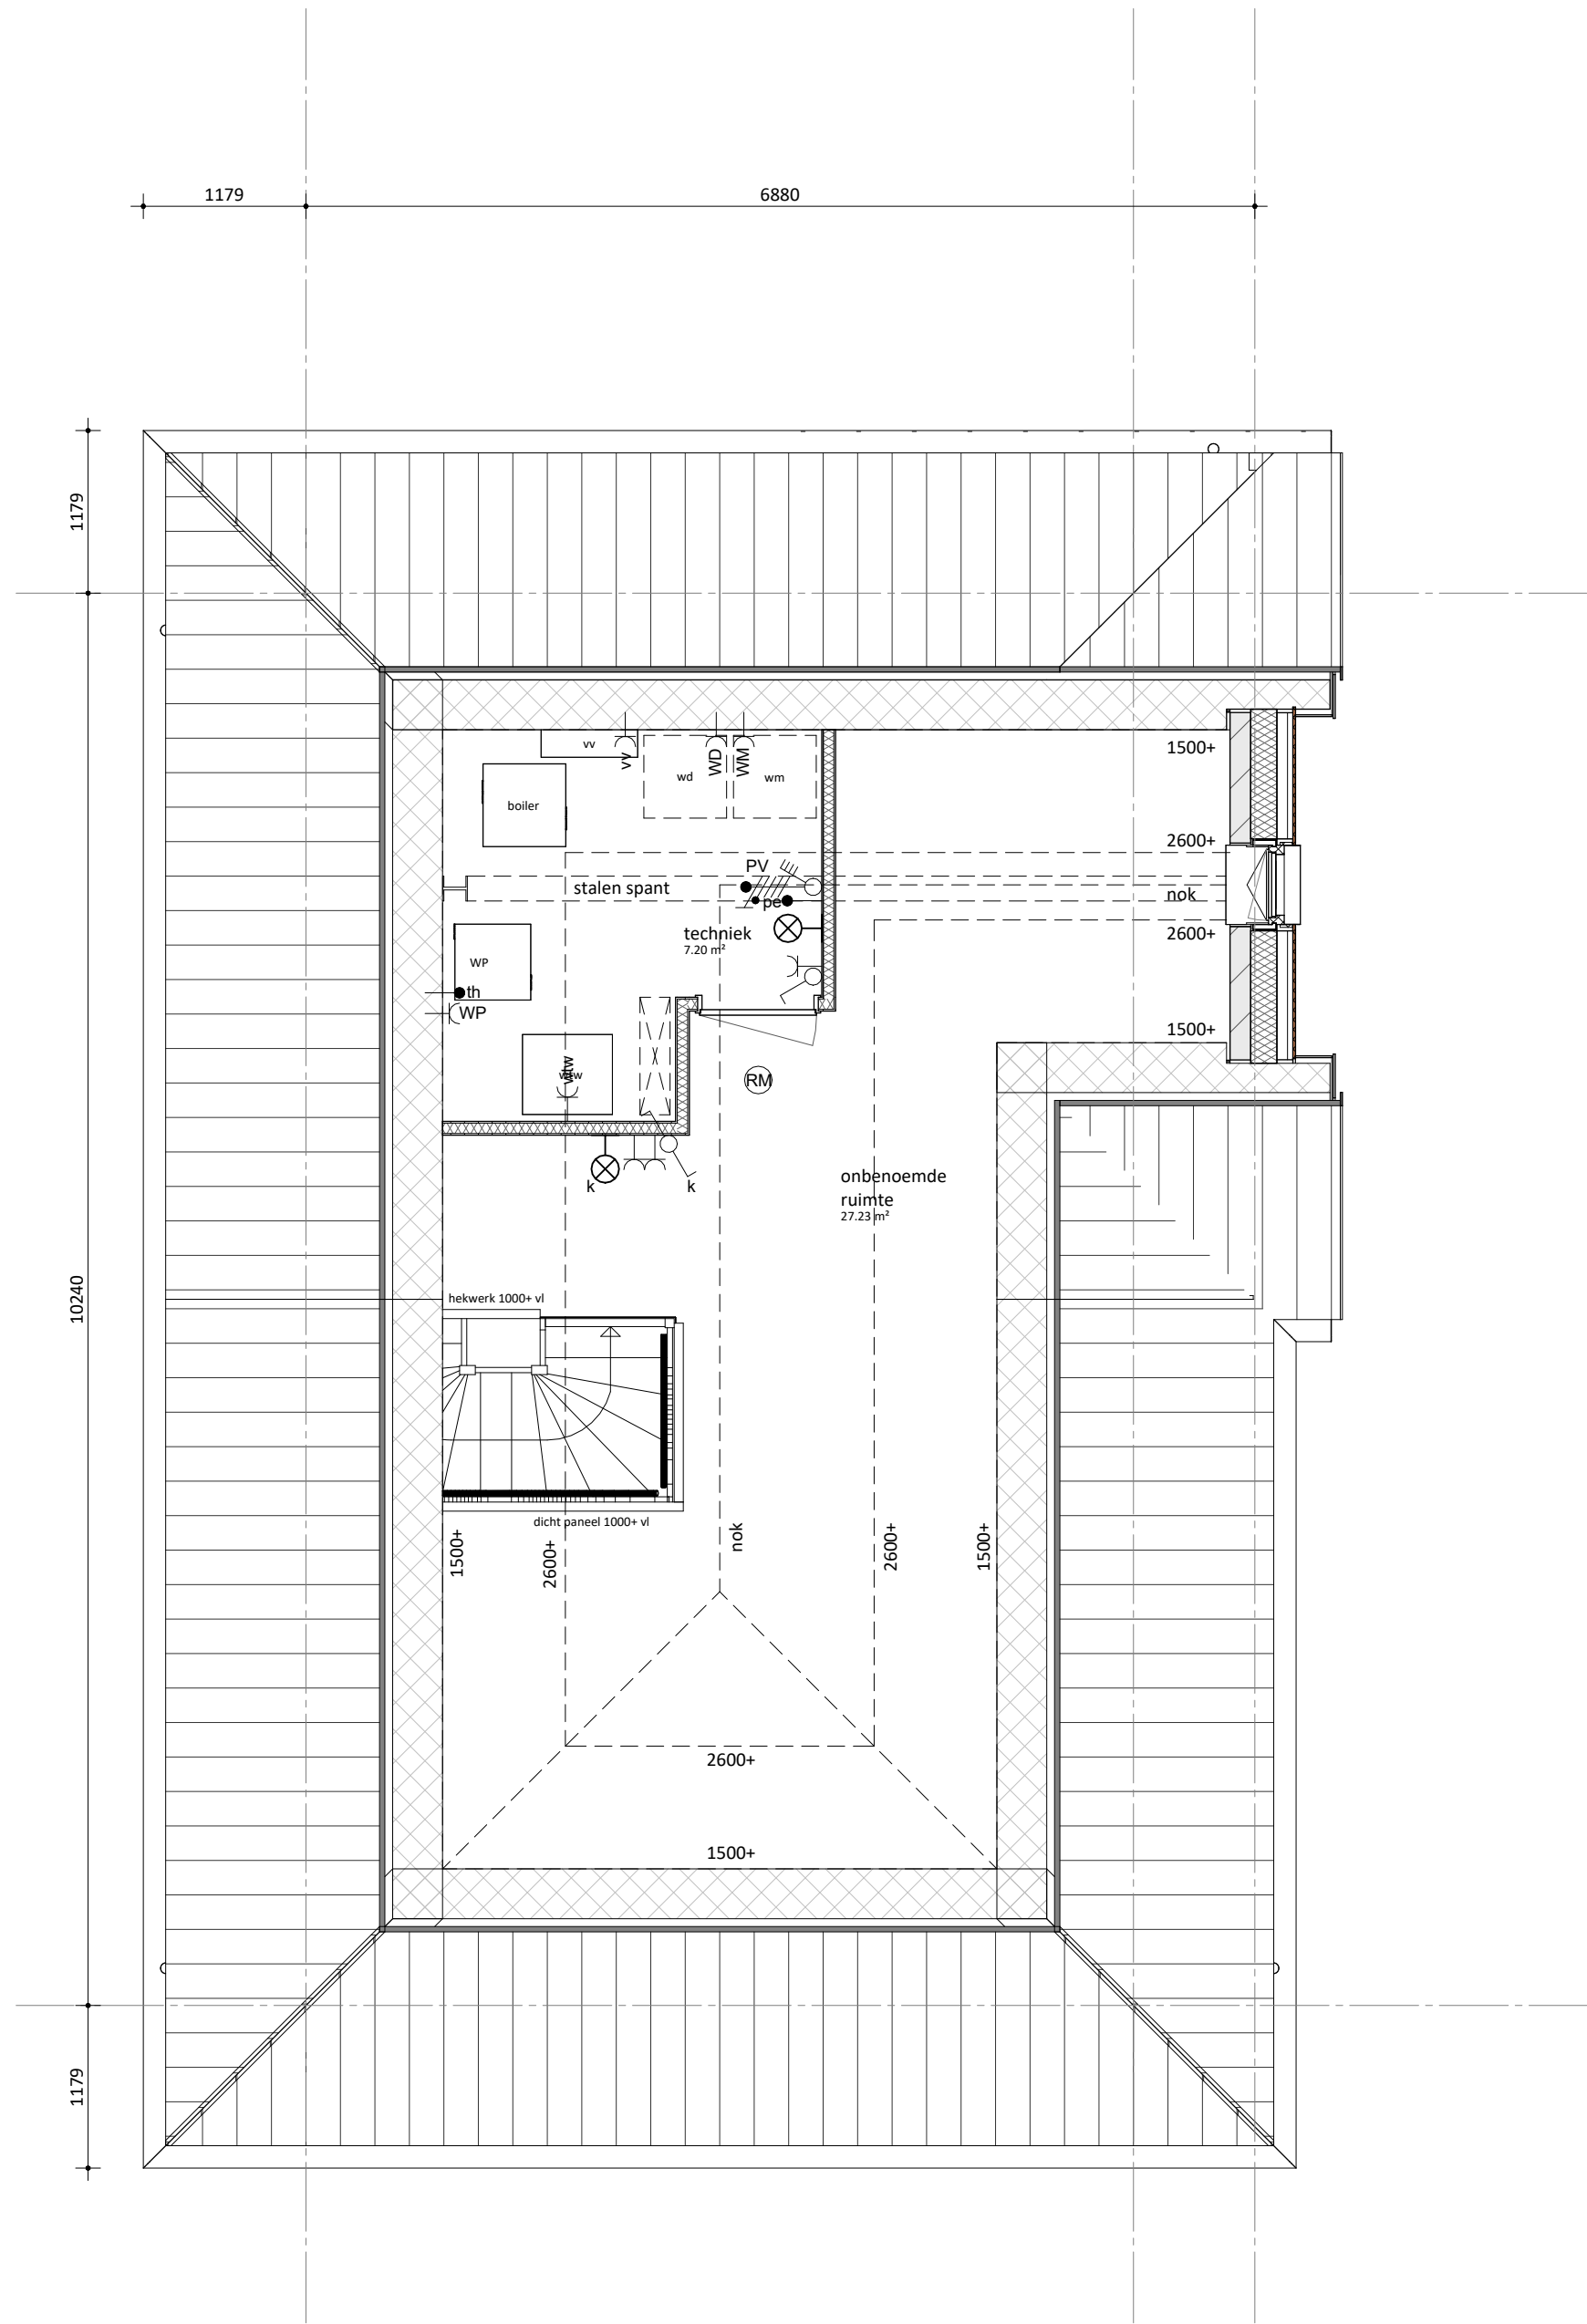

KBK bouw
Morseweg 1, 1131 PE Volendam
(0299) 367 322
info@kbkbouwgroep.nl
www.kbkbouwgroep.nl

opdrachtgever
FORMHET B.V.
engineering
's-Gravensandseweg 2, 2291 PE Wateringen
+31(0)174 752288
info@formhet.nl
www.formhet.nl

project
Valkenweide fase 1
Montfoort
status

onderdeel
tweede verdieping Blok 14 en 15
getekend
FORMHET
schaal
1:50
formaat
A1

projectnummer
bladnummer

P26518

VK-116.2