

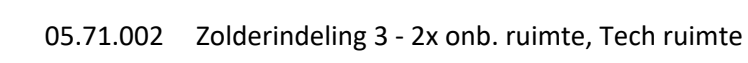
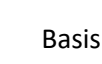




03.61.000	Dakraam voorgevel 114x118cm (bxh)
03.64.000	Dakraam voorkant entreezijde 114x118cm (bxh)
05.71.000	Zolderindeling 1 - Onbenoemde ruimte, Tech ruimte + overloop

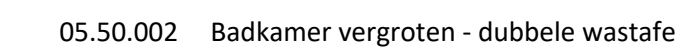

03.11.120 Uitbouw 1200mm
05.31.001 Slaapkamer voor/achterzijde v.v. Inloopkast
05.50.005 Badkamer - wastafel verplaatsen

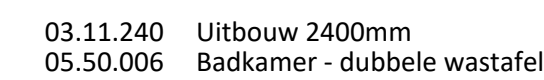

03.11.120	Uitbouw 1200mm
03.41.000	Kruipruimte in aangebouwde berging
04.05.003	Achterpui spiegelen
04.33.000	Elektrische sectionaaldeur
05.08.000	Trapkast

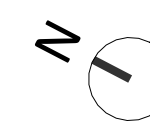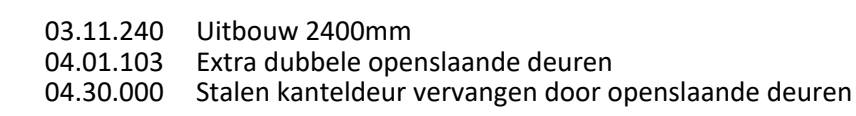




RECHTERGEVEL AANZICHTEN



ACHTERGEVEL AANZICHTEN

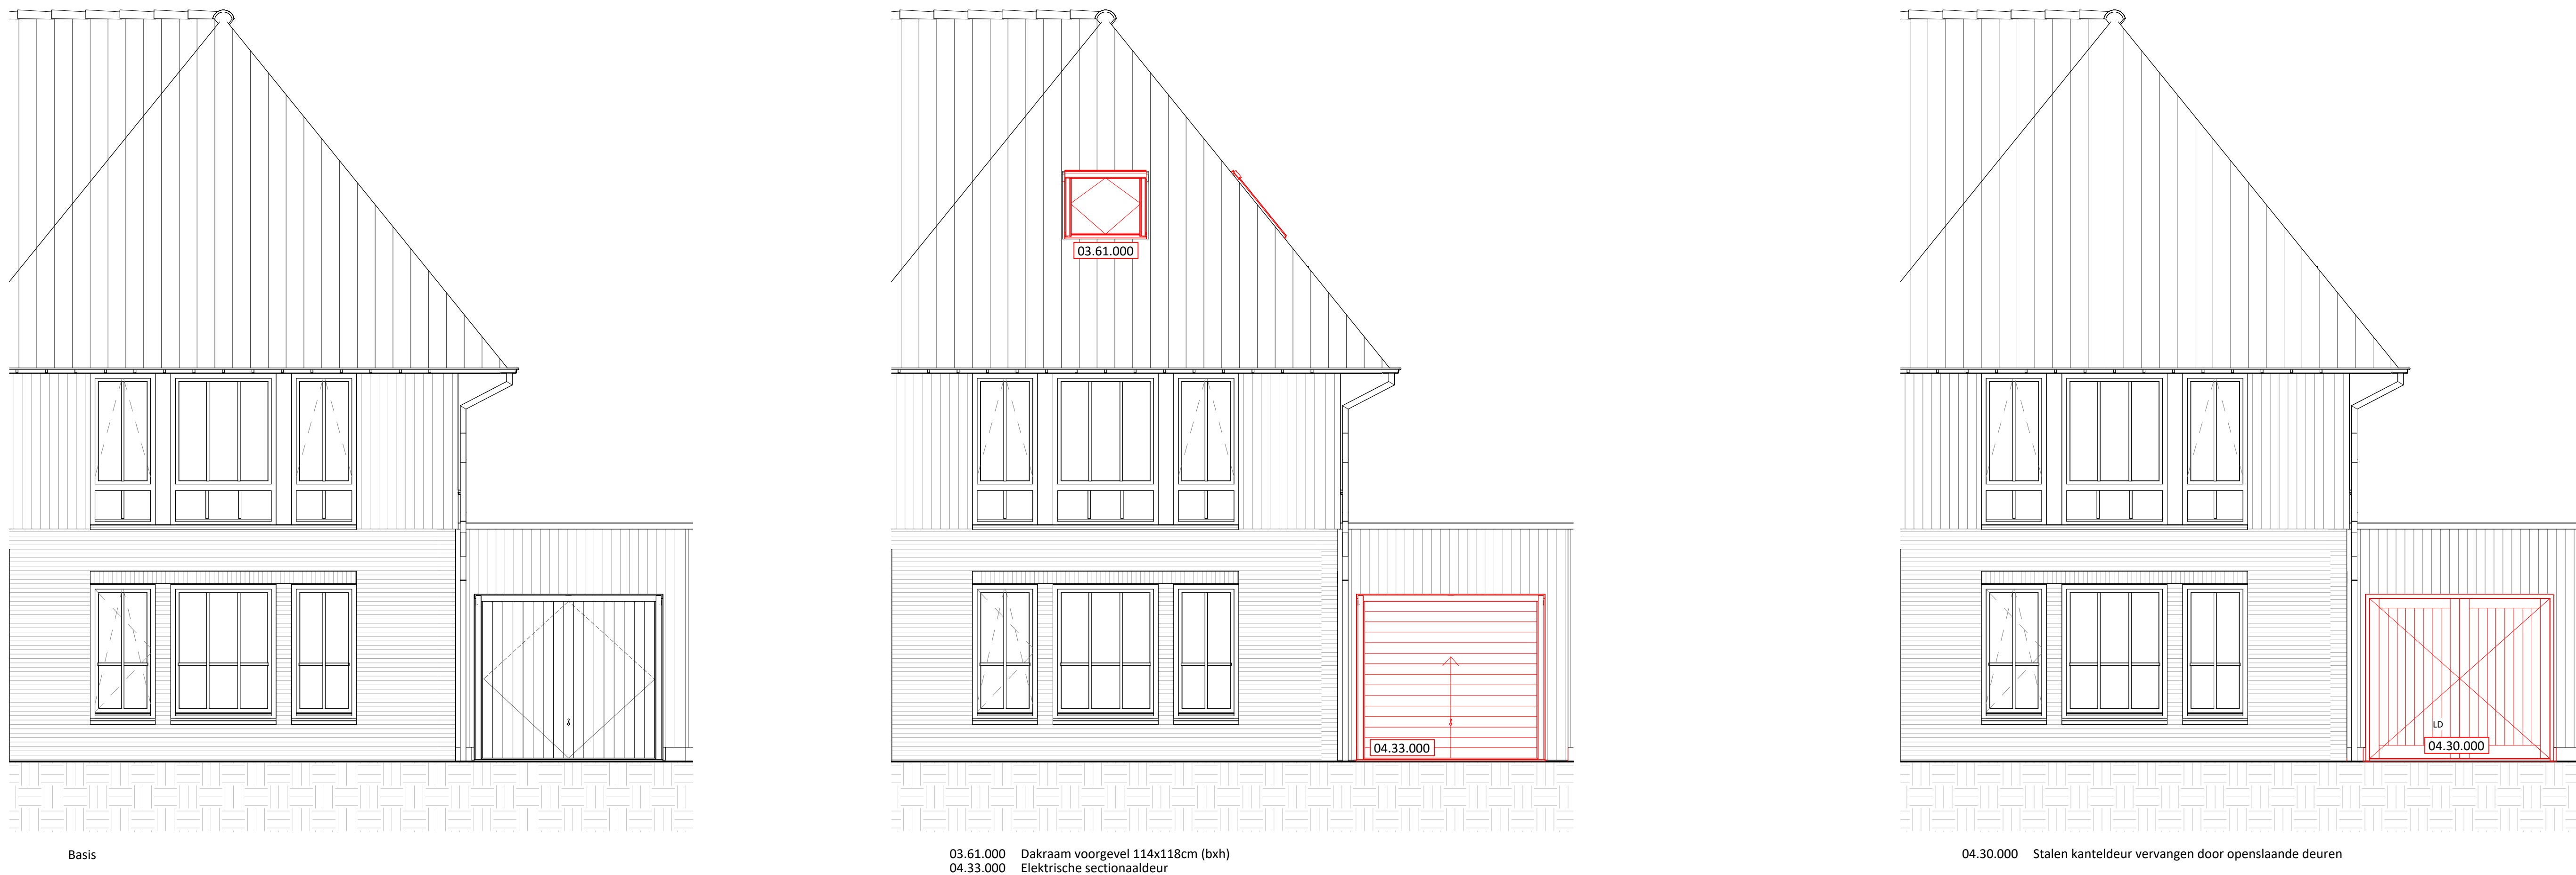

VOORGEVEL AANZICHTEN

01

02

03

04

05

06A

06B

06C

07

08

KBK bouw

opdrachtgever

FORMHET B.V.

engineering

project

Valkenweide fase 1

Montfoort

onderdeel

woningtype V2zp opties

datum

14-09-2025

projectnummer

P26518

KBK bouw

opdrachtgever

FORMHET B.V.

engineering

project

Valkenweide fase 1

Montfoort

onderdeel

woningtype V2zp opties

datum

14-09-2025

projectnummer

P26518

Montfoortweg 1, 1331 PE Volendam

(020) 861 932

info@kbkbouwgroep.nl

www.kbkbouwgroep.nl

Van Groenendijkweg 2, 2251 PE Wateringen

+31 (0)74 752388

info@formhet.nl

www.formhet.nl

type

Verloop

status

getekend

schaal

1:50

formaat

A4+

tekennummer

VK-1716B

tek

ontwerp

visuele