

renvooi

bouwkundig


	metselwerk, dik 100mm		alle trappen: optrede = 185mm aanrede = 220mm
	houten gevelbekleding		
	isolatie, dik 147/170/190mm		
	kalkzandsteen, dik 100/120/150mm (kwaliteit conform constructeur)		Uitzondering Type Y1 en Y2 de trap van 1e naar 2e verdieping optrede = 197mm aanrede = 200mm
	prefab beton, dik 150mm (kwaliteit conform constructeur)		
	lichte scheidingwand, dik 70/100mm (gibo, licht o.g.)		
	lichte scheidingwand, dik 70mm (gibo, zwaar o.g.)		
	lichte scheidingwand, dik 70mm (gibo, hydro o.g.)		
	metalstud, dik 100mm		
	wandtegels		
kl	kruipluik	mk	meterkast
LD	actieve deur	wpu	opstelplaats warmtepomp
		wtw	opstelplaats WTW-unit
		boiler	opstelplaats boiler voorraad vat
	Onbenoemde ruimte als gevolg van k/jtstreepmethode, aantal m2 volgens rapportage bouwbesluitberekeningen	wm	opstelplaats wasmachine
		wd	opstelplaats wasdroger

W-installatie

	ventilatie toevoer (wand- of plafond ventiel)		hwa
	ventilatie afvoer (wand- of plafond ventiel)		leidingsschacht
	hangend toilet		
	wastafel		
	fontein		
	douchehoek		
	elektrische radiator		
	verdelers vloerverwarming		
	verdelers vloerverwarming met ombouw		
			Let op: kanalen in het zicht ter plaatse van onbenoemde ruimte en techniekruimte

E-installatie

	plafond lichtpunt	-cer	enkele wcd tbv. elektrische radiator
	wand lichtpunt	-cam	enkele wcd tbv. wasmachine
	enkeelpolige schakelaar	-cam	enkele wcd tbv. wasdroger
	serie schakelaar	-cap	enkele wcd tbv. warmtepomp
	wissel schakelaar	-cv	enkele wcd tbv. vloerverdelers
	bel drukker	-cm	dubbele wcd in de meterkast
	schel bel	-ca	centrale aarding
	enkele wandcontactdoos (wcd)	-Co2	Co2 aansluiting
	dubbele wandcontactdoos (wcd) hor.		rookmelder plafond/aan pendeel
	dubbele wandcontactdoos (wcd) ver.		buitenlamp
	bedrade aansluitpunt data		
	thermostaat bedraad		
	thermostaat draadloos		

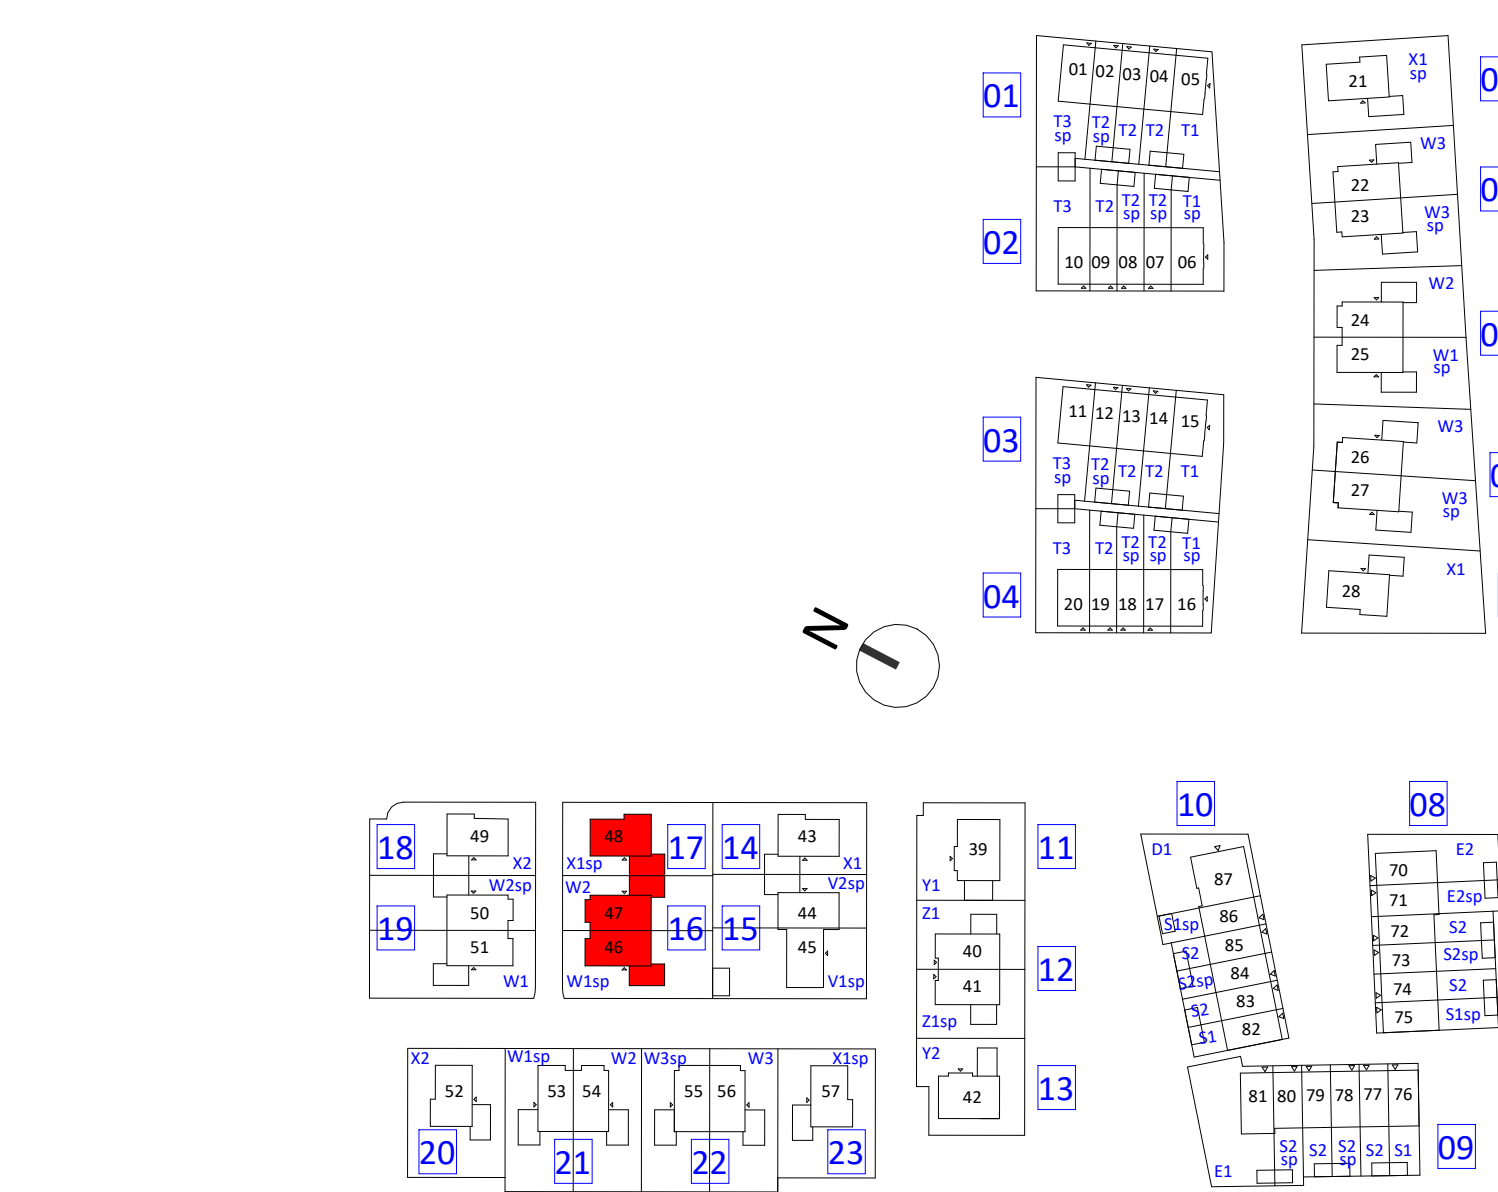

begane grond

bwnr 48
type X1sp

bwnr 47
type W2

bwnr 46
type W1sp

KBK bouw

Morseweg 1, 1131 PE Volendam
(0299) 367 322
info@kbkbouwgroep.nl
www.kbkbouwgroep.nl

FORMHET

opdrachtgever

FORMHET B.V.

engineering

project
Valkenweide fase 1
Montfoort

onderdeel
begane grond Blok 16 en 17

datum
14-09-2026

projectnummer

fase
Verkoop

bouwdeel

status

getekend
FORMHET

schaal
1:50

formaat
A1

bladnummer

P26518

VK-117.0

file
P26518_FRM_BWK_R26.rvt

aan
opdrachtgever

opdrachtgever
woning

renvooi

bouwkundig

	metselwerk, dik 100mm		alle trappen: optrede = 185mm aanreide = 220mm
	houten gevelbekleding		
	isolatie, dik 147/170/190mm		
	kalkzandsteen, dik 100/120/150mm (kwaliteit conform constructeur)		Uitzondering Type Y1 en Y2 de trap van 1e naar 2e verdieping optrede = 197mm aanreide = 200mm
	prefab beton, dik 150mm (kwaliteit conform constructeur)		
	lichte scheidingwand, dik 70/100mm (gibo, licht o.g.)		
	lichte scheidingwand, dik 70mm (gibo, waar o.g.)		
	lichte scheidingwand, dik 70mm (gibo, hydro o.g.)		
	metalstud, dik 100mm		
	wandtegels		
	kl.	meterkast	
	LD	opstelplaats warmtepomp	
		opstelplaats WTW-unit	
		opstelplaats boiler voorraad vat	
		opstelplaats wasmachine	
		opstelplaats wasdroger	


W-installatie

	ventilatie toevoer (wand- of plafond ventiel)		hwa
	ventilatie afvoer (wand- of plafond ventiel)		leidingschacht
	hangend toilet		
	wastafel		
	fontein		
	douchehoek		
	elektrische radiator		
	verdelers vloerverwarming		
	verdelers vloerverwarming met ombouw		


Let op:
kanalen in het zicht ter plaatse van onbenoemde ruimte en techniekruimte

E-installatie

	plafond lichtpunt	-cer	enkele wcd tbv. elektrische radiator
	wand lichtpunt	-cam	enkele wcd tbv. wasmachine
	enkeelpolige schakelaar	-cmf	enkele wcd tbv. wasdroger
	serie schakelaar	-cwp	enkele wcd tbv. warmtepomp
	wissel schakelaar	-cvo	enkele wcd tbv. vloerverdelers
	bel drukker	-cmn	dubbele wcd in de meterkast
	schel bel	-ca	centrale aarding
	enkele wandcontactdoos (wcd)	-Co2	Co2 aansluiting
	dubbele wandcontactdoos (wcd) hor.		rookmelder plafond/aan pendel
	dubbele wandcontactdoos (wcd) ver.		buitenlamp
	bedrade aansluitpunt data		
	thermostaat bedraad		
	thermostaat draadloos		

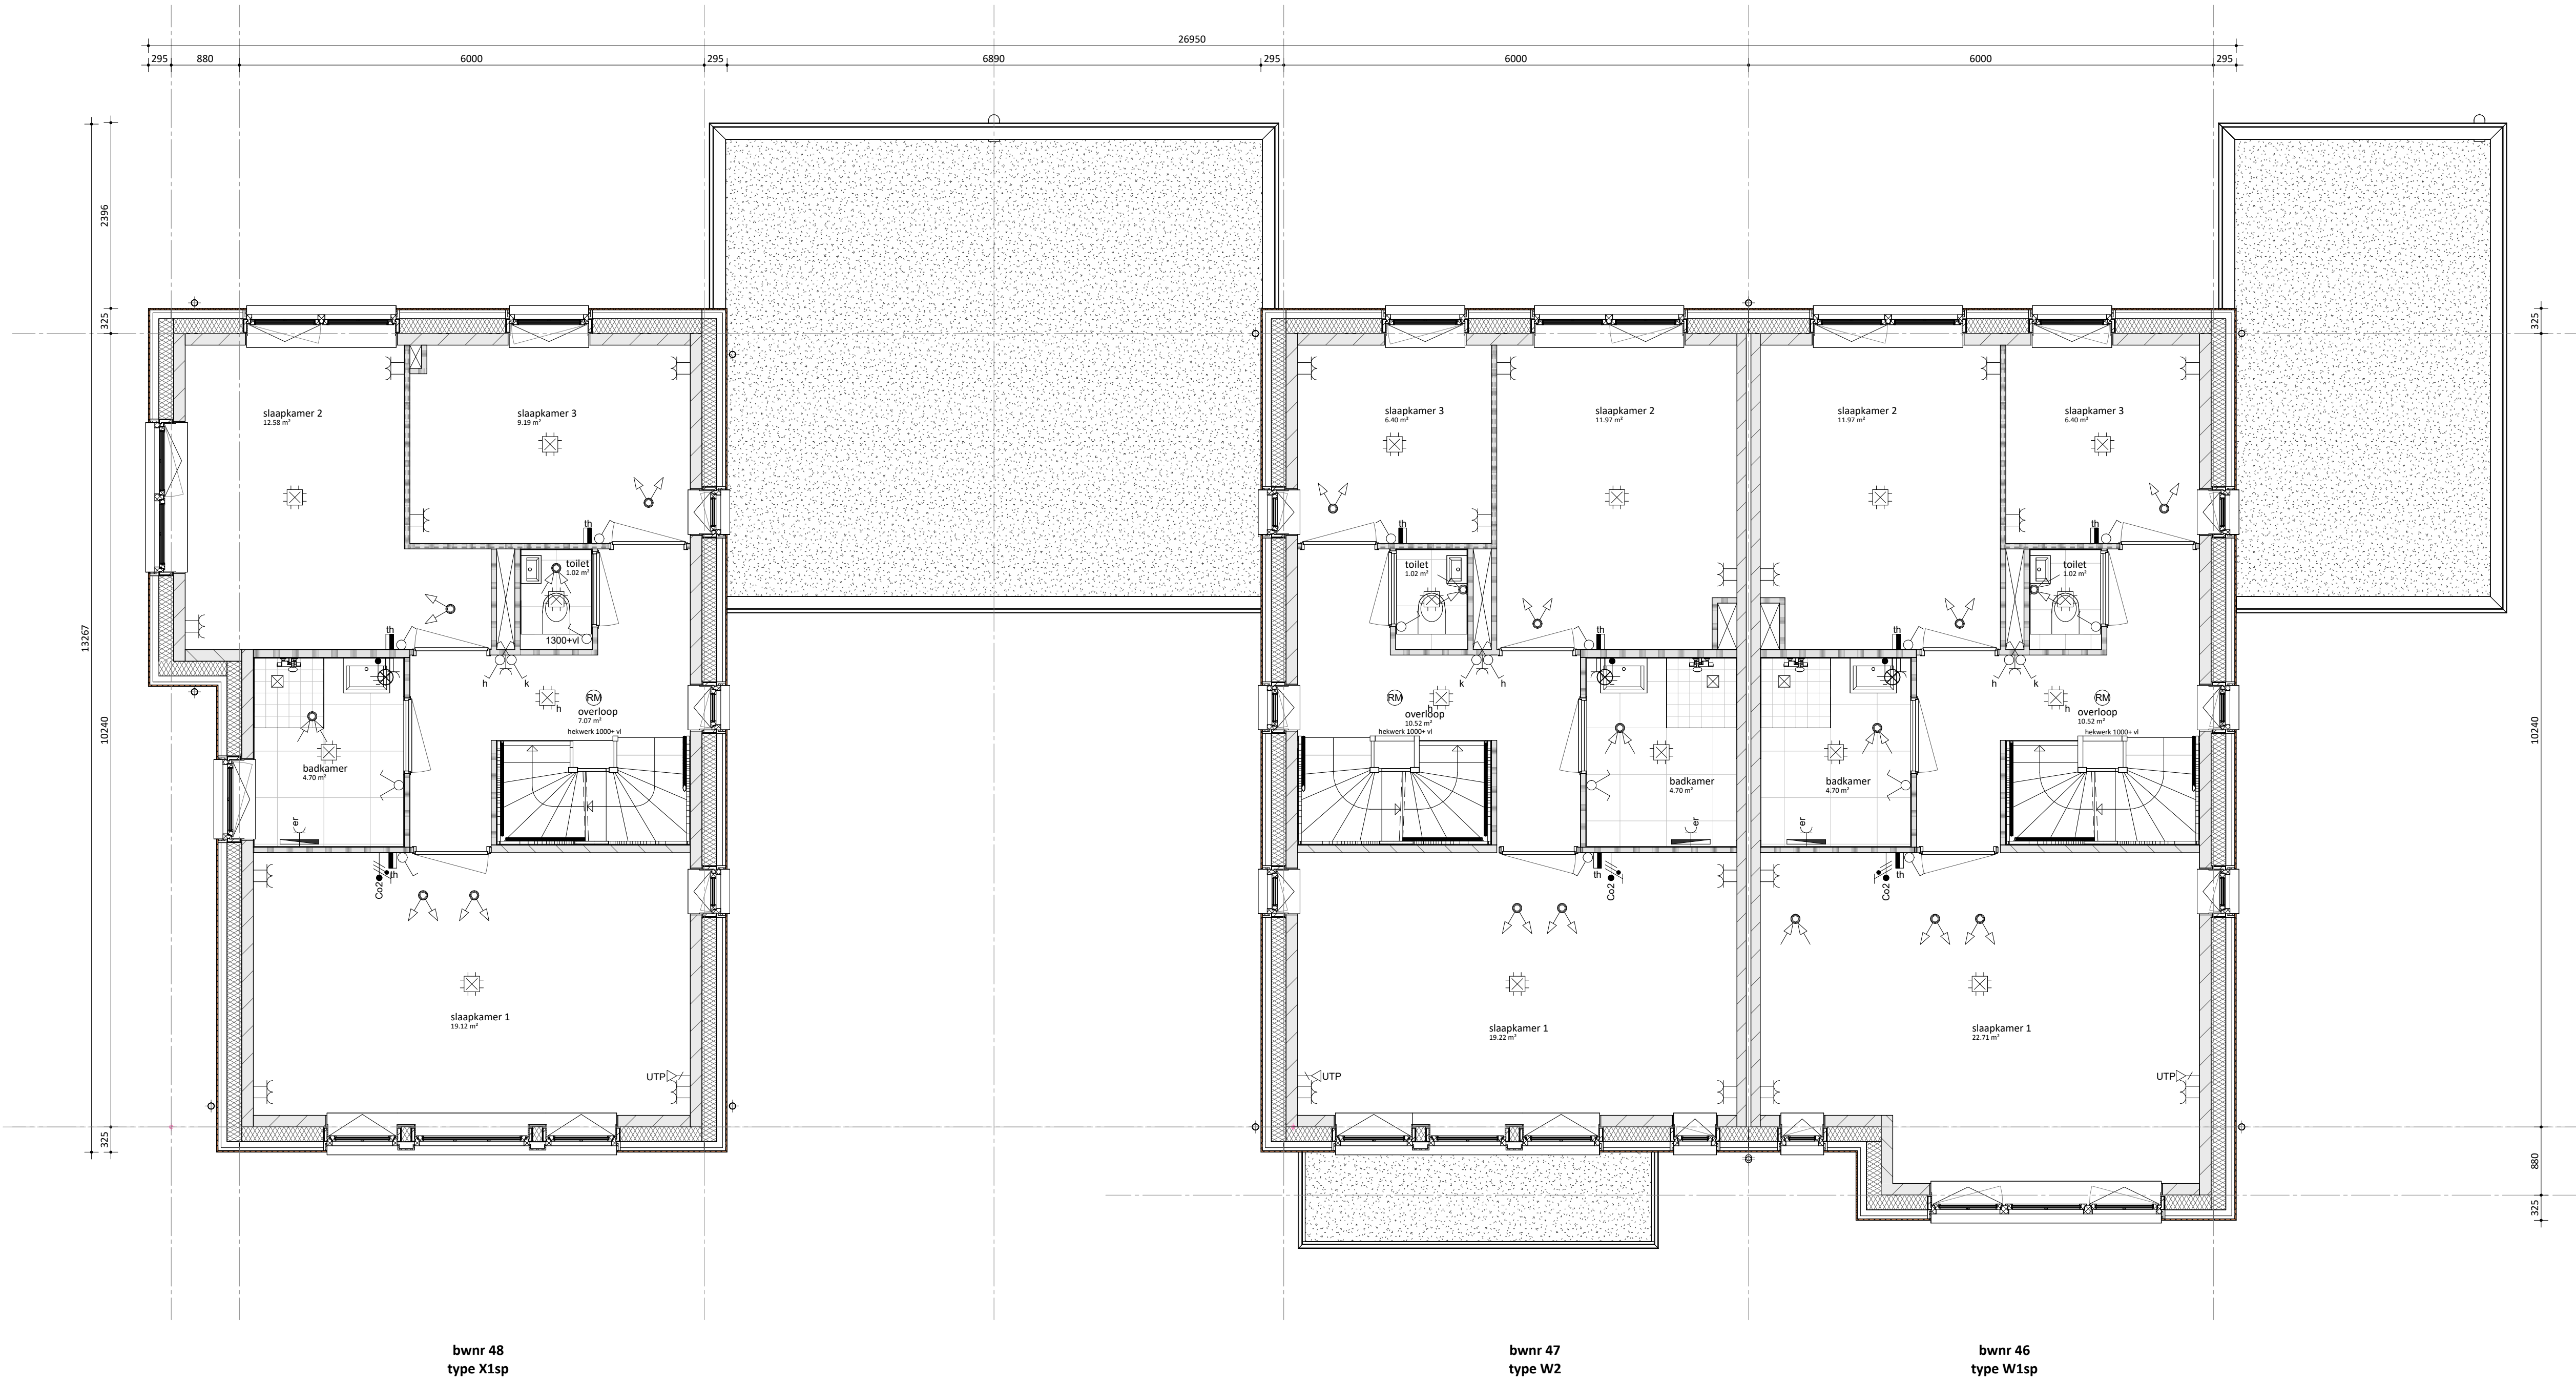

eerste verdieping

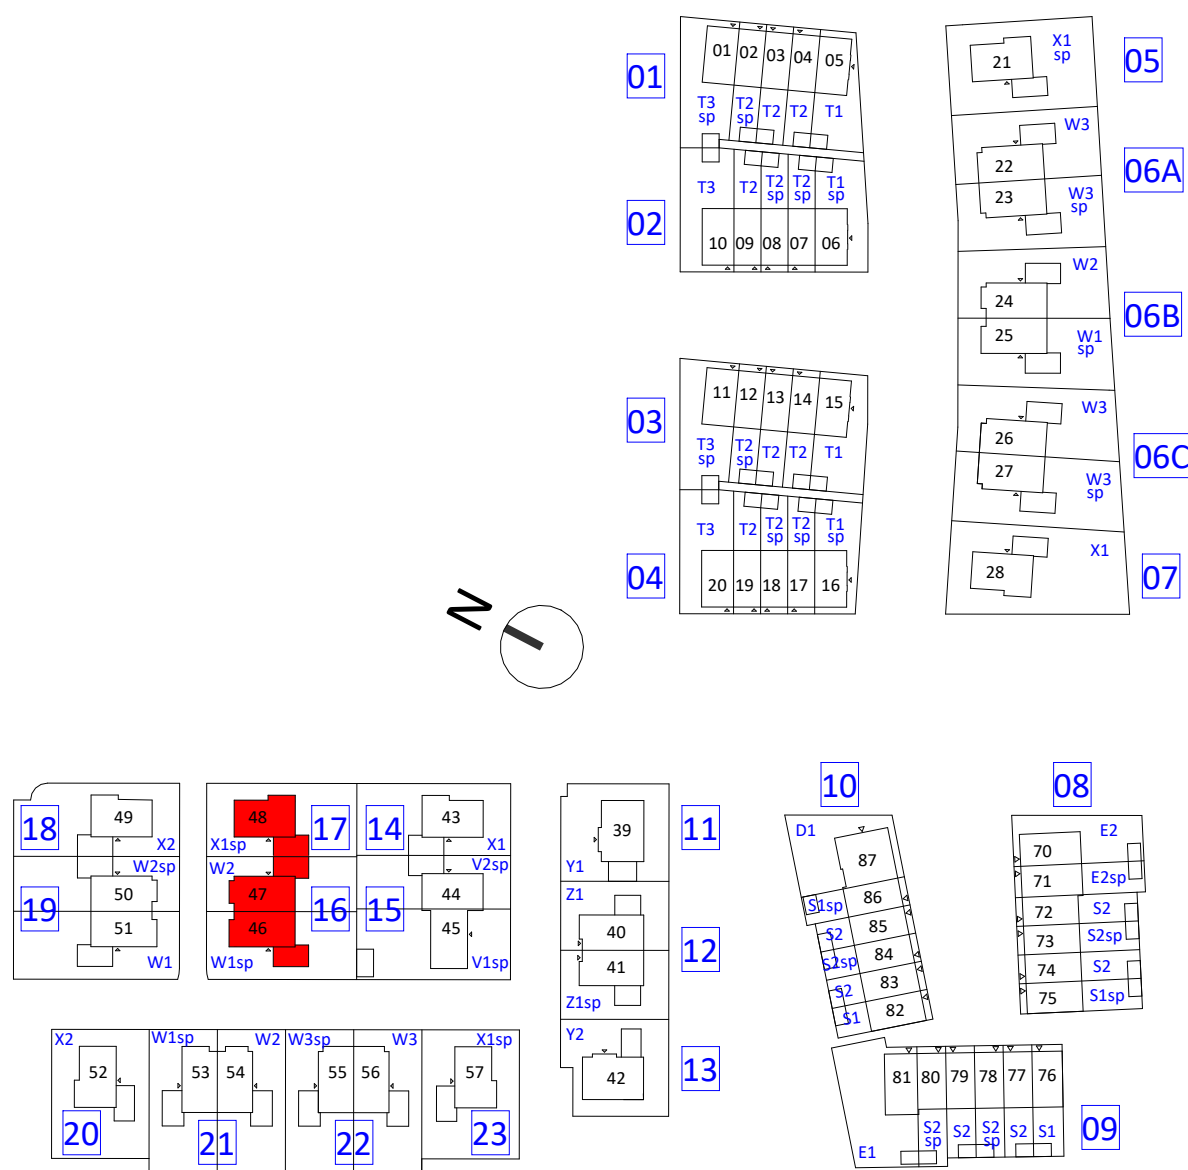

	KBK bouw	Morseweg 1, 1131 PE Volendam (0299) 367 322 info@kbkbouwgroep.nl www.kbkbouwgroep.nl
	opdrachtgever	
	FORMHET B.V.	's-Gravenzandseweg 2, 2291 PE Wateringen +31(0)174 752288 info@formhet.nl www.formhet.nl
	engineering	
	project	fase Verkoop bouwdeel
	Valkenweide fase 1 Montfoort	status
	onderdeel	getekend schaal formaat
	eerste verdieping Blok 16 en 17	FORMHET 1:50 A1
datum 14-09-2026	projectnummer	bladnummer

renvooi

bouwkundig

	metselwerk, dik 100mm	alle trappen:	
	houten gevelbekleding	optrede = 185mm	
	isolatie, dik 147/170/190mm	aantrede = 220mm	
	kalkzandsteen, dik 100/120/150mm (kwaliteit conform constructeur)	Uitzondering	
	prefab beton, dik 150mm (kwaliteit conform constructeur)	type Y1 en Y2 de trap van 1e naar 2e verdieping	
	lichte scheidingwand, dik 70/100mm (gibo, licht o.g.)	optrede = 197mm	
	lichte scheidingwand, dik 70mm (gibo, zwaar o.g.)	aantrede = 200mm	
	lichte scheidingwand, dik 70mm (gibo, hydro o.g.)		
	metaalstud, dik 100mm		
	wandtegels		
kl.	kruipluik	mk	meterkast
LD	actieve deur	wpu	opstelplaats warmtepomp
		wtw	opstelplaats WTW-unit
		boiler	opstelplaats boiler voorraad vat
		wm	opstelplaats wasmachine
		wd	opstelplaats wasdroger

Onbenoemde ruimte als gevolg van krijtstreepmethode, aantal m2 volgens rapportage: bouwsubtlekeningen


W-installatie

	ventilatie toevoer (wand- of plafond ventiel)		hwa
	ventilatie afvoer (wand- of plafond ventiel)		leidingschacht
	hangend toilet		
	wastafel		
	fontein		
	douchehoek		
	elektrische radiator		
	verdelers vloerverwarming		
	verdelers vloerverwarming met ombouw		

Let op:
kanalen in het zicht ter plaatse van onbenoemde ruimte en techniekruimte

E-installatie

	plafond lichtpunt	-cer	enkele wcd tbv. elektrische radiator
	wand lichtpunt	-cam	enkele wcd tbv. wasmachine
	enkeelpolige schakelaar	-cnd	enkele wcd tbv. wasdroger
	serie schakelaar	-cnp	enkele wcd tbv. warmtepomp
	wissel schakelaar	-cvo	enkele wcd tbv. vloerverdelers
	bel drukker	-ems	dubbele wcd in de meterkast
	schel bel	-ca	centrale aarding
	enkele wandcontactdoos (wcd)	-co2	Co2 aansluiting
	dubbele wandcontactdoos (wcd) hor.		rookmelder plafond/aan pendel
	dubbele wandcontactdoos (wcd) ver.		buitenlamp
	bedrade aansluitpunt data		
	thermostaat bedraad		
	thermostaat draadloos		

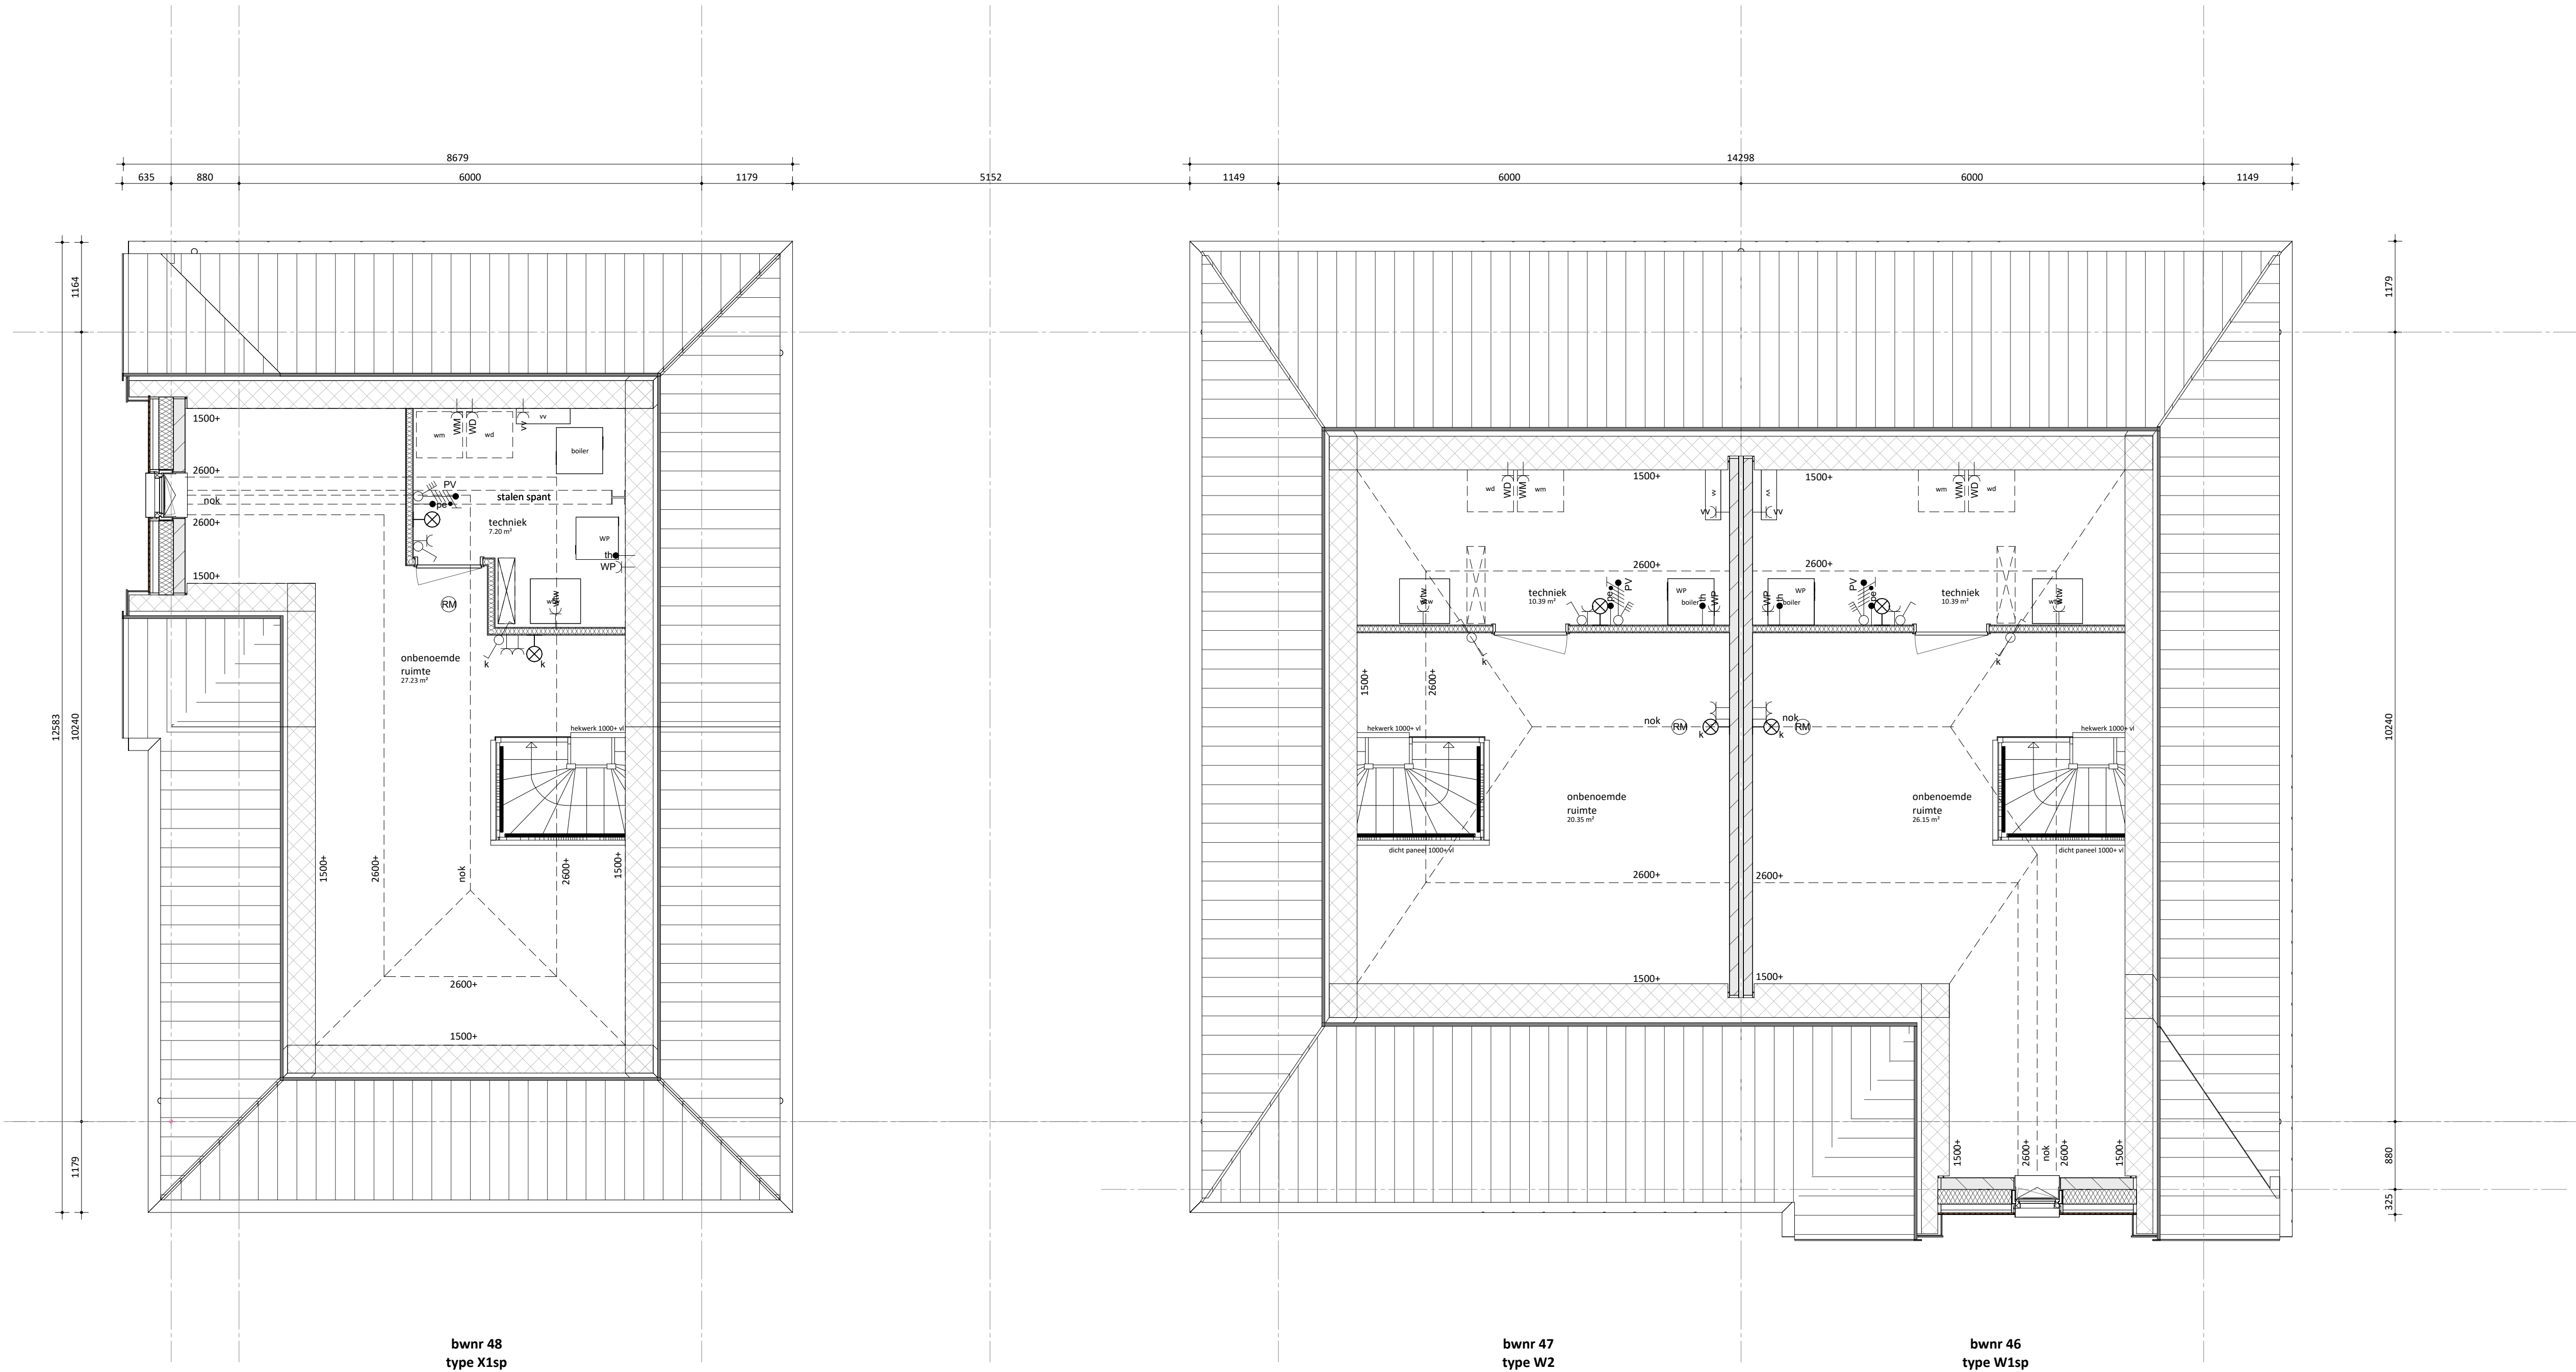

KBK bouw
Morseweg 1, 1131 PE Volendam
(0299) 367 322
info@kbkbouwgroep.nl
www.kbkbouwgroep.nl



FORMHET B.V.
's-Gravensandseweg 2, 2291 PE Wateringen
+31(0)174 752288
info@formhet.nl
www.formhet.nl

project	fase	Verkoop	bouwdeel
Valkenweide fase 1			
Montfoort			
onderdeel	getekend	schaal	formaat
tweede verdieping Blok 16 en 17	FORMHET	1:50	A1

datum	14-09-2026	projectnummer	bladnummer

P26518

VK-117.2