

renvooi

bouwkundig

	metselwerk, dik 100mm		alle trappen:
	houten gevelbekleding		optrede = 185mm
	isolatie, dik 147/170/190mm		aantrede = 220mm
	kalkzandsteen, dik 100/120/150mm (kwaliteit conform constructeur)		Uitzondering
	prefab beton, dik 150mm (kwaliteit conform constructeur)		Type Y1 en Y2 de trap van 1e naar 2e verdieping
	lichte scheidingwand, dik 70/100mm (gibo, licht o.g.)		optrede = 197mm
	lichte scheidingwand, dik 70mm (gibo, zwaar o.g.)		aantrede = 200mm
	lichte scheidingwand, dik 70mm (gibo, hydro o.g.)		
	metalstud, dik 100mm		
	wandtegelsysteem	mk	meterkast
		wpu	opstelplaats warmtepomp
kl.	kruipluik	wtw	opstelplaats WTW-unit
LD	actieve deur	boiler	opstelplaats boiler voorraad vat
	Onbenoemde ruimte als gevolg van kruipstreepmethode, aantal m2 volgens rapportage bouwbesluitberekeningen	wm	opstelplaats wasmachine
		wd	opstelplaats wasdroger


W-installatie

	ventilatie toevoer (wand- of plafond ventiel)		hwa
	ventilatie afvoer (wand- of plafond ventiel)		leidingsschacht
	hangend toilet		
	wastafel		
	fontein		
	douchehoek		
	elektrische radiator		
	verdelers vloerverwarming		
	verdelers vloerverwarming met ombouw		

Let op:
kanalen in het zicht ter plaatse van onbenoemde ruimte en techniekruimte

E-installatie

	plafond lichtpunt	-cer	enkele wcd tbv. elektrische radiator
	wand lichtpunt	-cam	enkele wcd tbv. wasmachine
	enkeelpolige schakelaar	-cam	enkele wcd tbv. wasdroger
	serie schakelaar	-cap	enkele wcd tbv. warmtepomp
	wissel schakelaar	-cv	enkele wcd tbv. vloerverdelers
	bel drukker	-cm	dubbele wcd in de meterkast
	schel bel	-ca	centrale aarding
	enkele wandcontactdoos (wcd)	-co2	Co2 aansluiting
	dubbele wandcontactdoos (wcd) hor.		rookmelder plafond/aan pendel
	dubbele wandcontactdoos (wcd) ver.		buitenlamp
	bedrade aansluitpunt data		
	thermostaat bedraad		
	thermostaat draadloos		

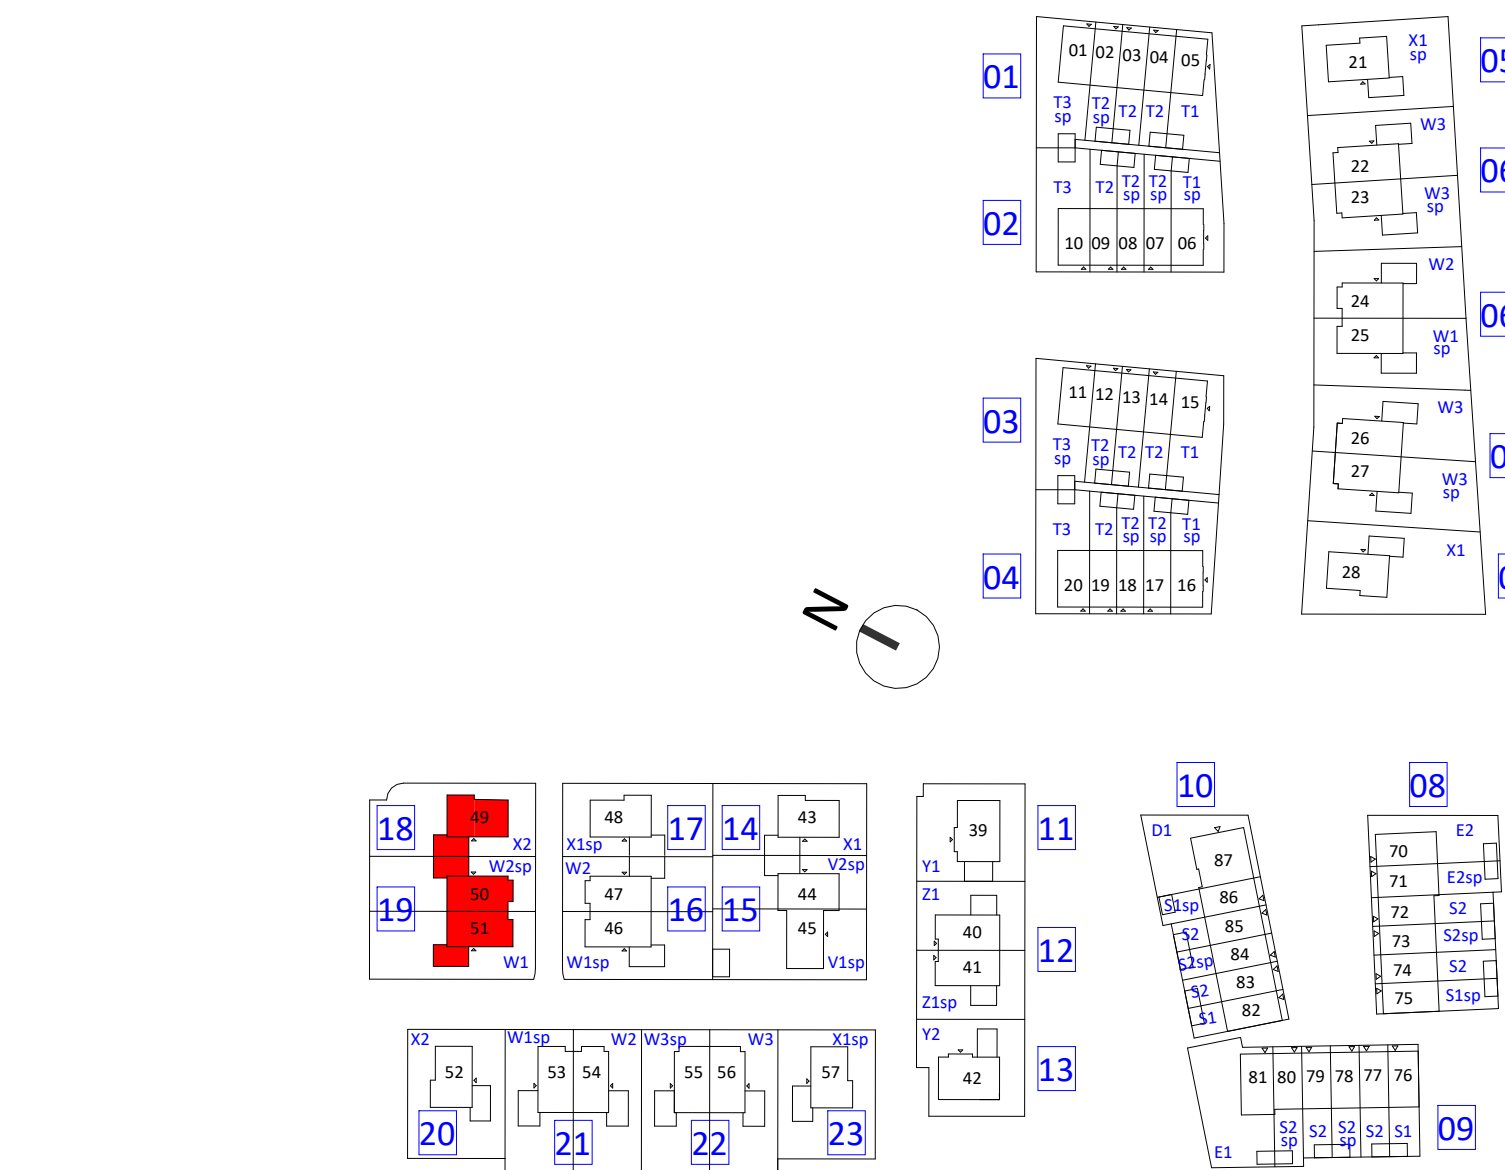

begane grond

bwnr 51
type W1

bwnr 50
type W2sp

bwnr 49
type X2

	KBK bouw	Morseweg 1, 1131 PE Volendam (0299) 367 322 info@kbkbouwgroep.nl www.kbkbouwgroep.nl
	opdrachtgever	
	FORMHET B.V.	's-Gravenzandseweg 2, 2291 PE Wateringen +31(0)174 752288 info@formhet.nl www.formhet.nl
	engineering	
	project	fase Verkoop bouwdeel
	Valkenweide fase 1 Montfoort	status
	onderdeel	getekend schaal formaat
	begane grond Blok 18 en 19	FORMHET 1:50 A1
datum 14-09-2026	projectnummer	bladnummer

renvooi

bouwkundig

	metselwerk, dik 100mm	alle trappen: optrede = 185mm aanrede = 220mm
	houten gevelbekleding	
	isolatie, dik 147/170/190mm	
	kalkzandsteen, dik 100/120/150mm (kwaliteit conform constructeur)	Uitzondering type Y1 en Y2 de trap van 1e naar 2e verdieping optrede = 197mm aanrede = 200mm
	prefab beton, dik 150mm (kwaliteit conform constructeur)	
	lichte scheidingwand, dik 70/100mm (gibo, licht o.g.)	
	lichte scheidingwand, dik 70mm (gibo, zwaar o.g.)	
	lichte scheidingwand, dik 70mm (gibo, hydro o.g.)	
	metaalstud, dik 100mm	
	wandtegels	
kl.	kruipluik	mk meterkast
LD	actieve deur	wpu opstelplaats warmtepomp
		wtw opstelplaats WTW-unit
		boiler opstelplaats boiler voorraad vat
		wm opstelplaats wasmachine
		wd opstelplaats wasdroger


W-installatie

	ventilatie toevoer (wand- of plafond ventiel)		hwa
	ventilatie afvoer (wand- of plafond ventiel)		leidingschacht
	hangend toilet		
	wastafel		
	fontein		
	douchehoek		
	elektrische radiator		
	verdelers vloerverwarming		
	verdelers vloerverwarming met ombouw		


Let op:
kanalen in het zicht ter plaatse van onbepaalde ruimte en techniekruimte

E-installatie

	plafond lichtpunt	-er	enkele wcd tbv. elektrische radiator
	wand lichtpunt	-arm	enkele wcd tbv. wasmachine
	enkeelpolige schakelaar	-sch	enkele wcd tbv. wasdroger
	serie schakelaar	-sup	enkele wcd tbv. warmtepomp
	wissel schakelaar	-cvv	enkele wcd tbv. vloerverdelers
	bel drukker	-em	dubbele wcd in de meterkast
	schel bel	-ca	centrale aarding
	enkele wandcontactdoos (wcd)	-Co2	Co2 aansluiting
	dubbele wandcontactdoos (wcd) hor.	-Co2	rookmelder plafond/aan pendel
	dubbele wandcontactdoos (wcd) ver.		buitenlamp
	bedrade aansluitpunt data		
	thermostaat bedraad		
	thermostaat draadloos		

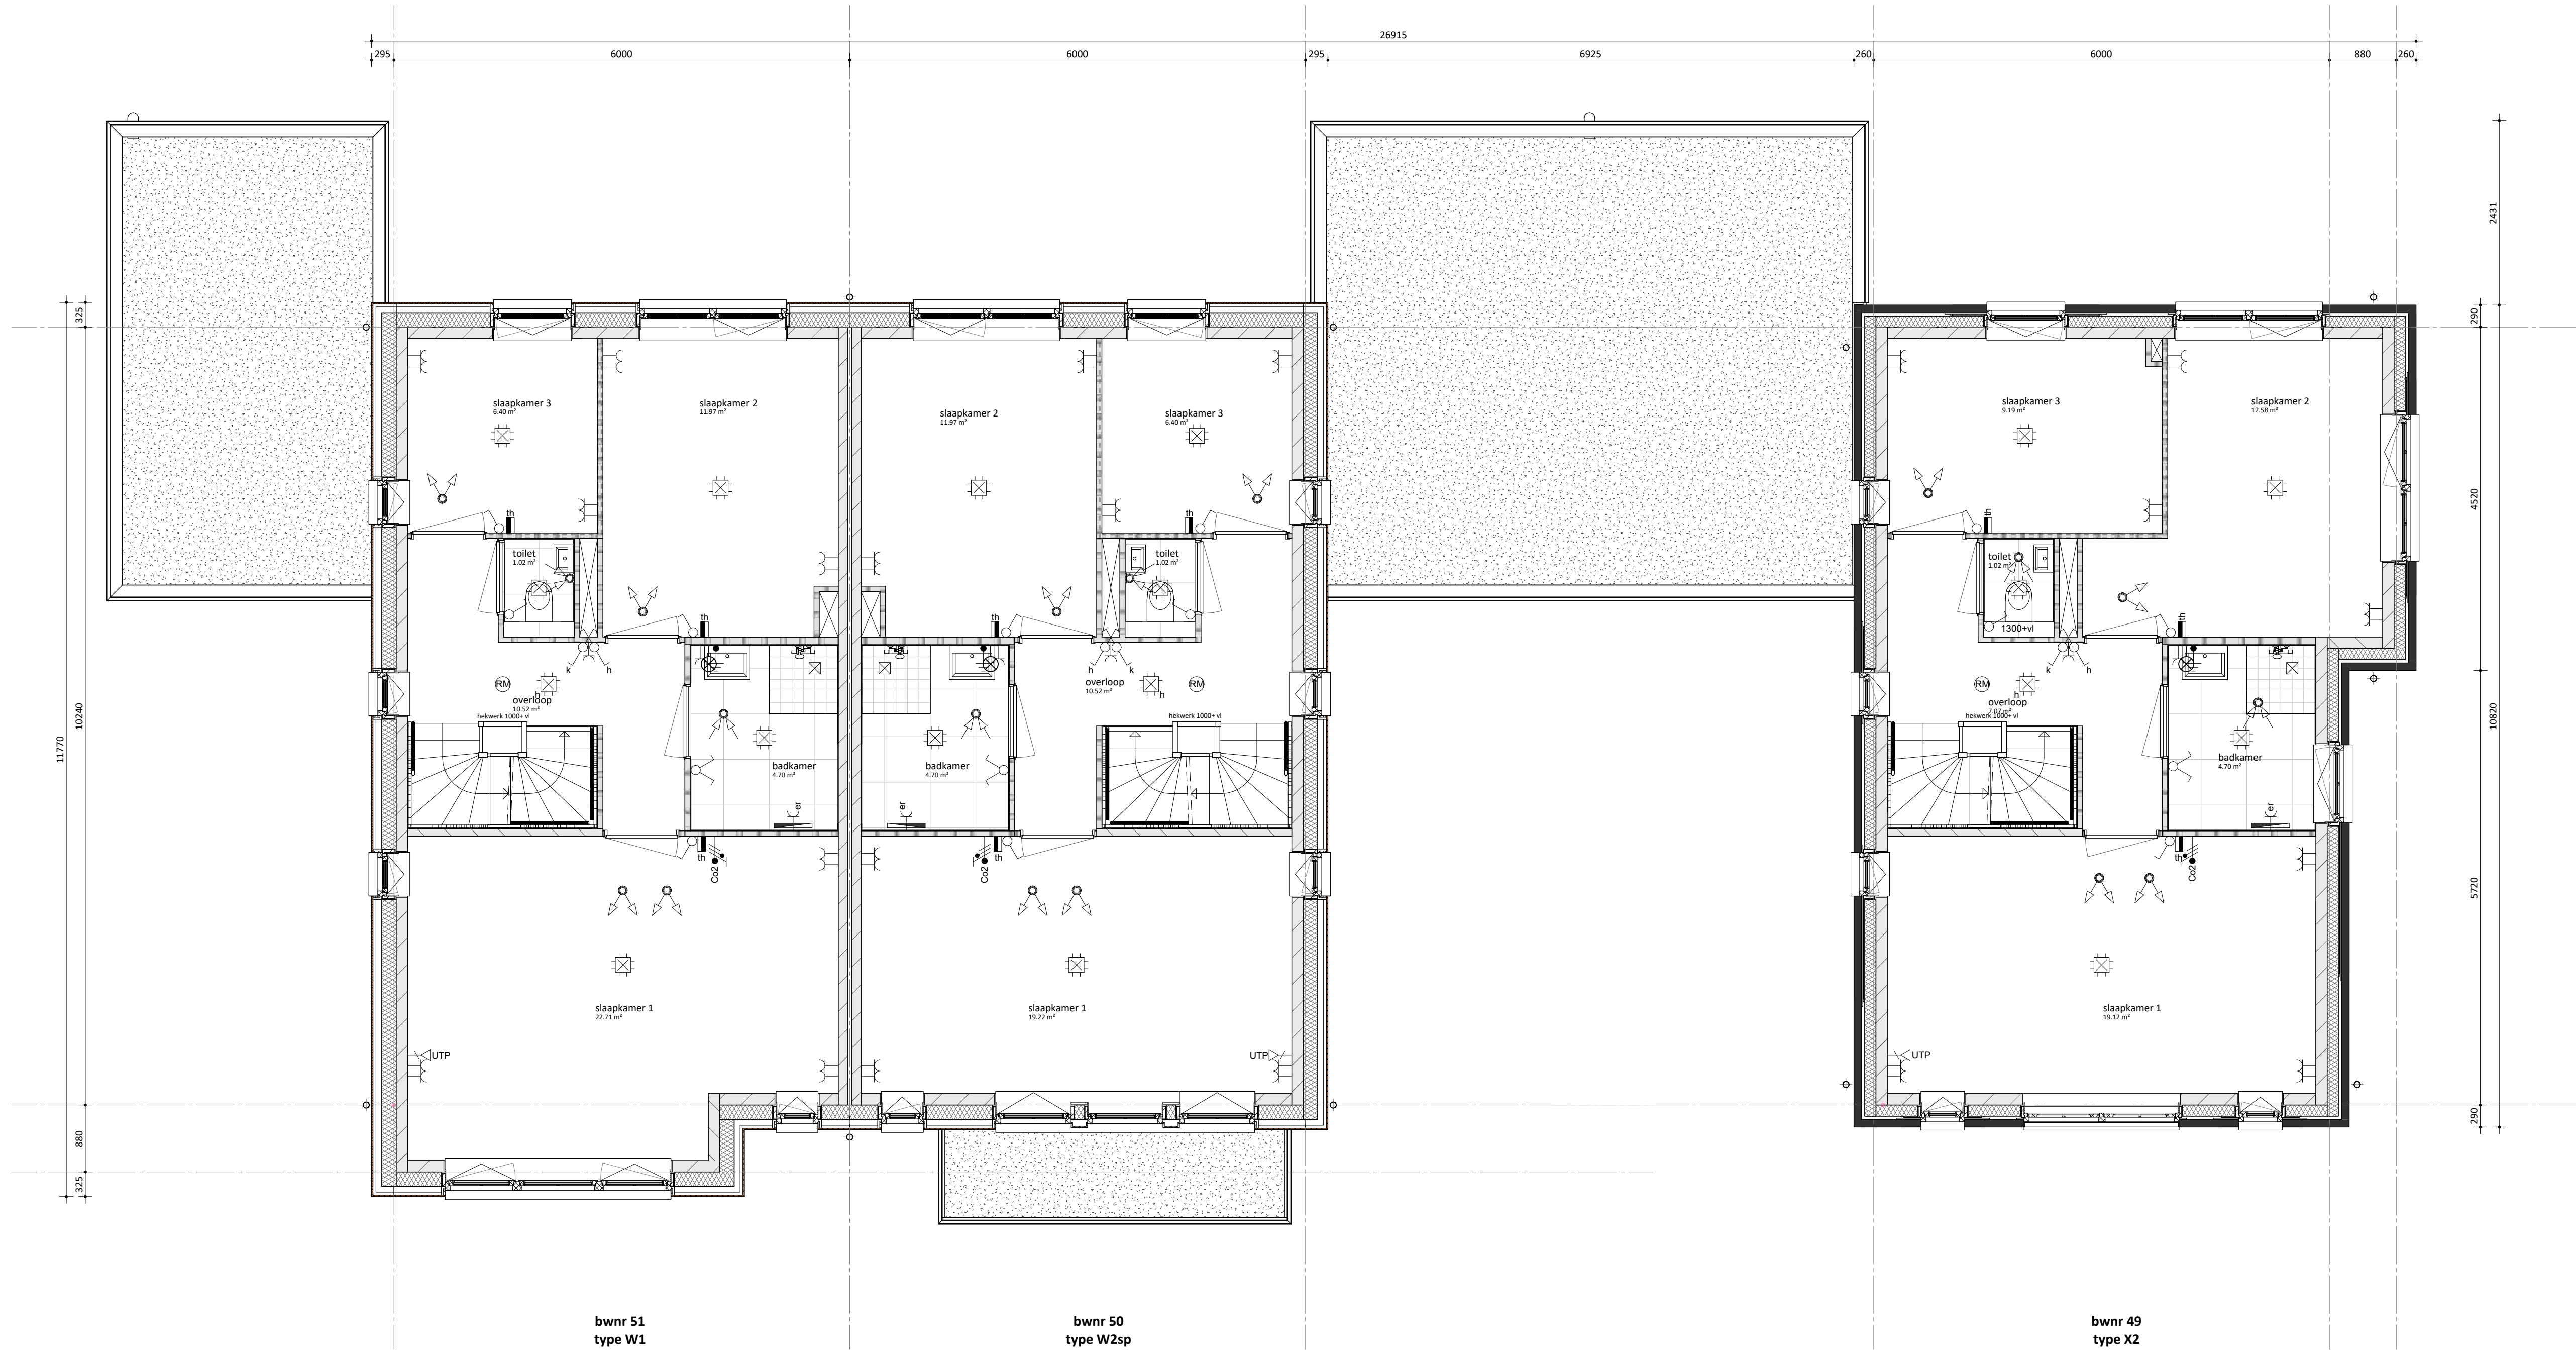

eerste verdieping

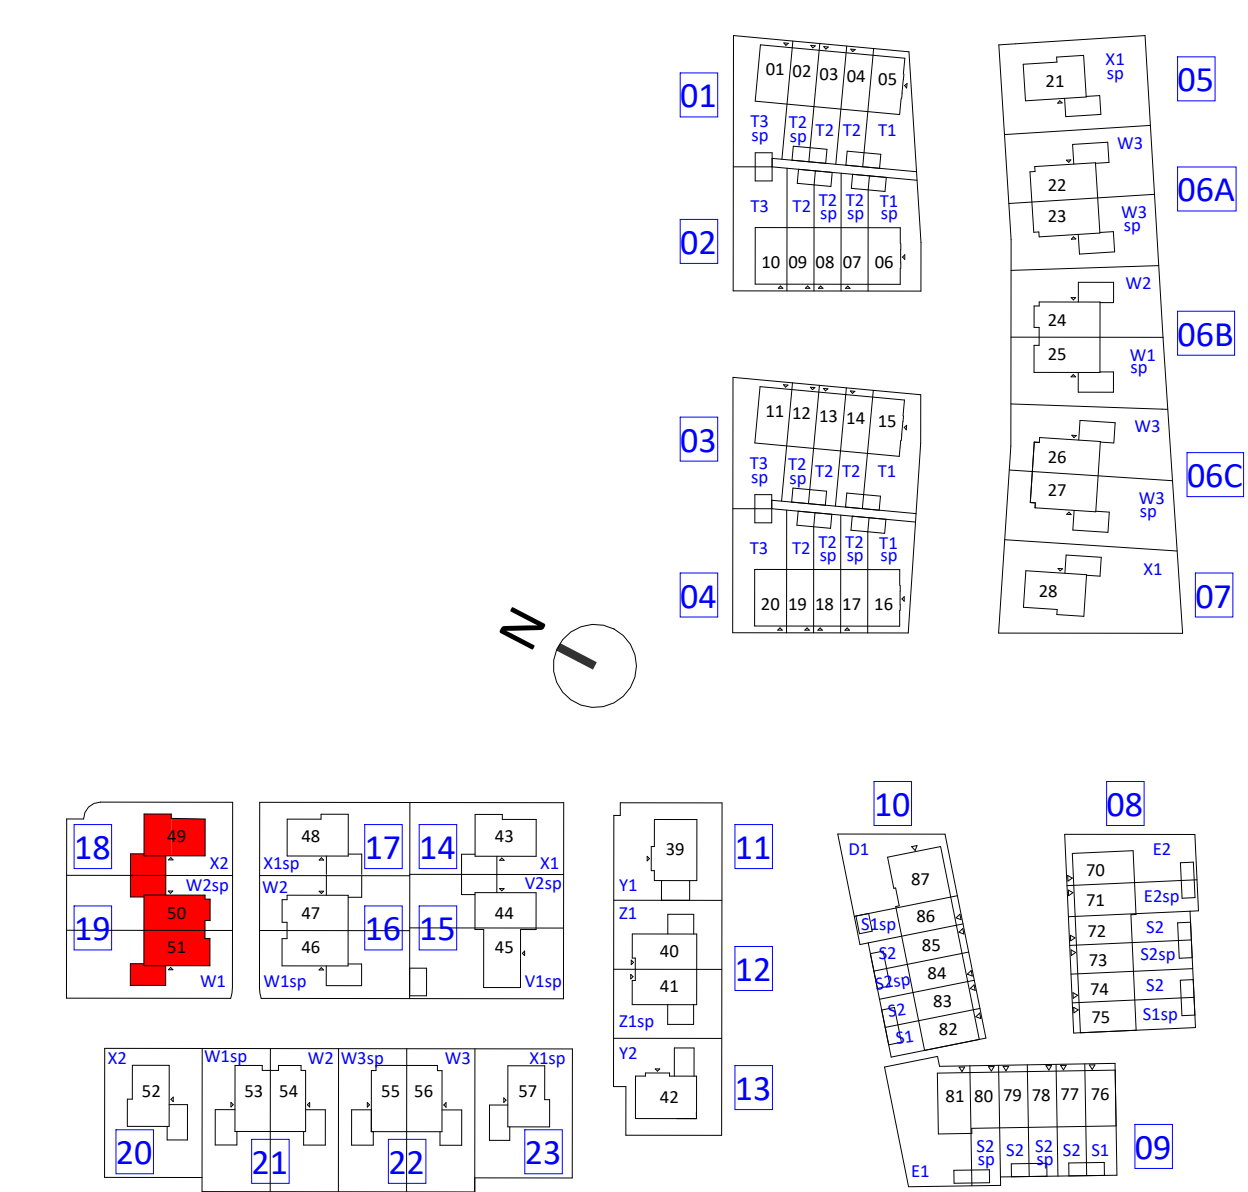

	KBK bouw	Morseweg 1, 1131 PE Volendam (0299) 367 322 info@kbkbouwgroep.nl www.kbkbouwgroep.nl
	opdrachtgever	
	FORMHET B.V.	's-Gravensandseweg 2, 2291 PE Wateringen +31(0)174 752288 info@formhet.nl www.formhet.nl
	engineering	
project	Valkenweide fase 1 Montfoort	fase Verkoop bouwdeel
onderdeel	eerste verdieping Blok 18 en 19	status
datum	14-09-2026	getekend schaal formaat
projectnummer		FORMHET 1:50 A1
		bladnummer

renvooi

bouwkundig


	metselwerk, dik 100mm	alle trappen: optrede = 185mm aanrede = 220mm
	houten gevelbekleding	
	isolatie, dik 147/170/190mm	
	kalkzandsteen, dik 100/120/150mm (kwaliteit conform constructeur)	Uitzondering type Y1 en Y2 de trap van 1e naar 2e verdieping optrede = 197mm aanrede = 200mm
	prefab beton, dik 150mm (kwaliteit conform constructeur)	
	lichte scheidingswand, dik 70/100mm (gibo, licht o.g.)	
	lichte scheidingswand, dik 70mm (gibo, zwaar o.g.)	
	lichte scheidingswand, dik 70mm (gibo, hydro o.g.)	
	metalstud, dik 100mm	
	wandtegels	
kl.	kruipluik	mk meterkast
LD	actieve deur	wpu opstelplaats warmtepomp
		wtw opstelplaats WTW-unit
	Onbenoemde ruimte als gevolg van k/j/streepmethode, aantal m2 volgens rapportage bouwbesluitberekeningen	boiler opstelplaats boiler voorraad vat
		wm opstelplaats wasmachine
		wd opstelplaats wasdroger

W-installatie


	ventilatie toevoer (wand- of plafond ventiel)		hwa
	ventilatie afvoer (wand- of plafond ventiel)		leidingsschacht
	hangend toilet		
	wastafel		
	fontein		
	douchehoek		
			Let op: kanalen in het zicht ter plaatse van onbenoemde ruimte en techniekruimte
	elektrische radiator		
	verdeler vloerverwarming		
	verdeler vloerverwarming met ombouw		

E-installatie


	plafond lichtpunt	-er	enkele wcd tbv. elektrische radiator
	wand lichtpunt	-wm	enkele wcd tbv. wasmachine
	enkeelpolige schakelaar	-nd	enkele wcd tbv. wasdroger
	serie schakelaar	-wp	enkele wcd tbv. warmtepomp
	wissel schakelaar	-cv	enkele wcd tbv. vloerverdeler
	bel drukker	-mk	dubbele wcd in de meterkast
	schel bel	-ca	centrale aarding
	enkele wandcontactdoos (wcd)	-Co2	Co2 aansluiting
	dubbele wandcontactdoos (wcd) hor.		rookmelder plafond/aan pendeel
	dubbele wandcontactdoos (wcd) ver.		buitenlamp
	bedrade aansluitpunt data		
	thermostaat bedraad		
	thermostaat draadloos		

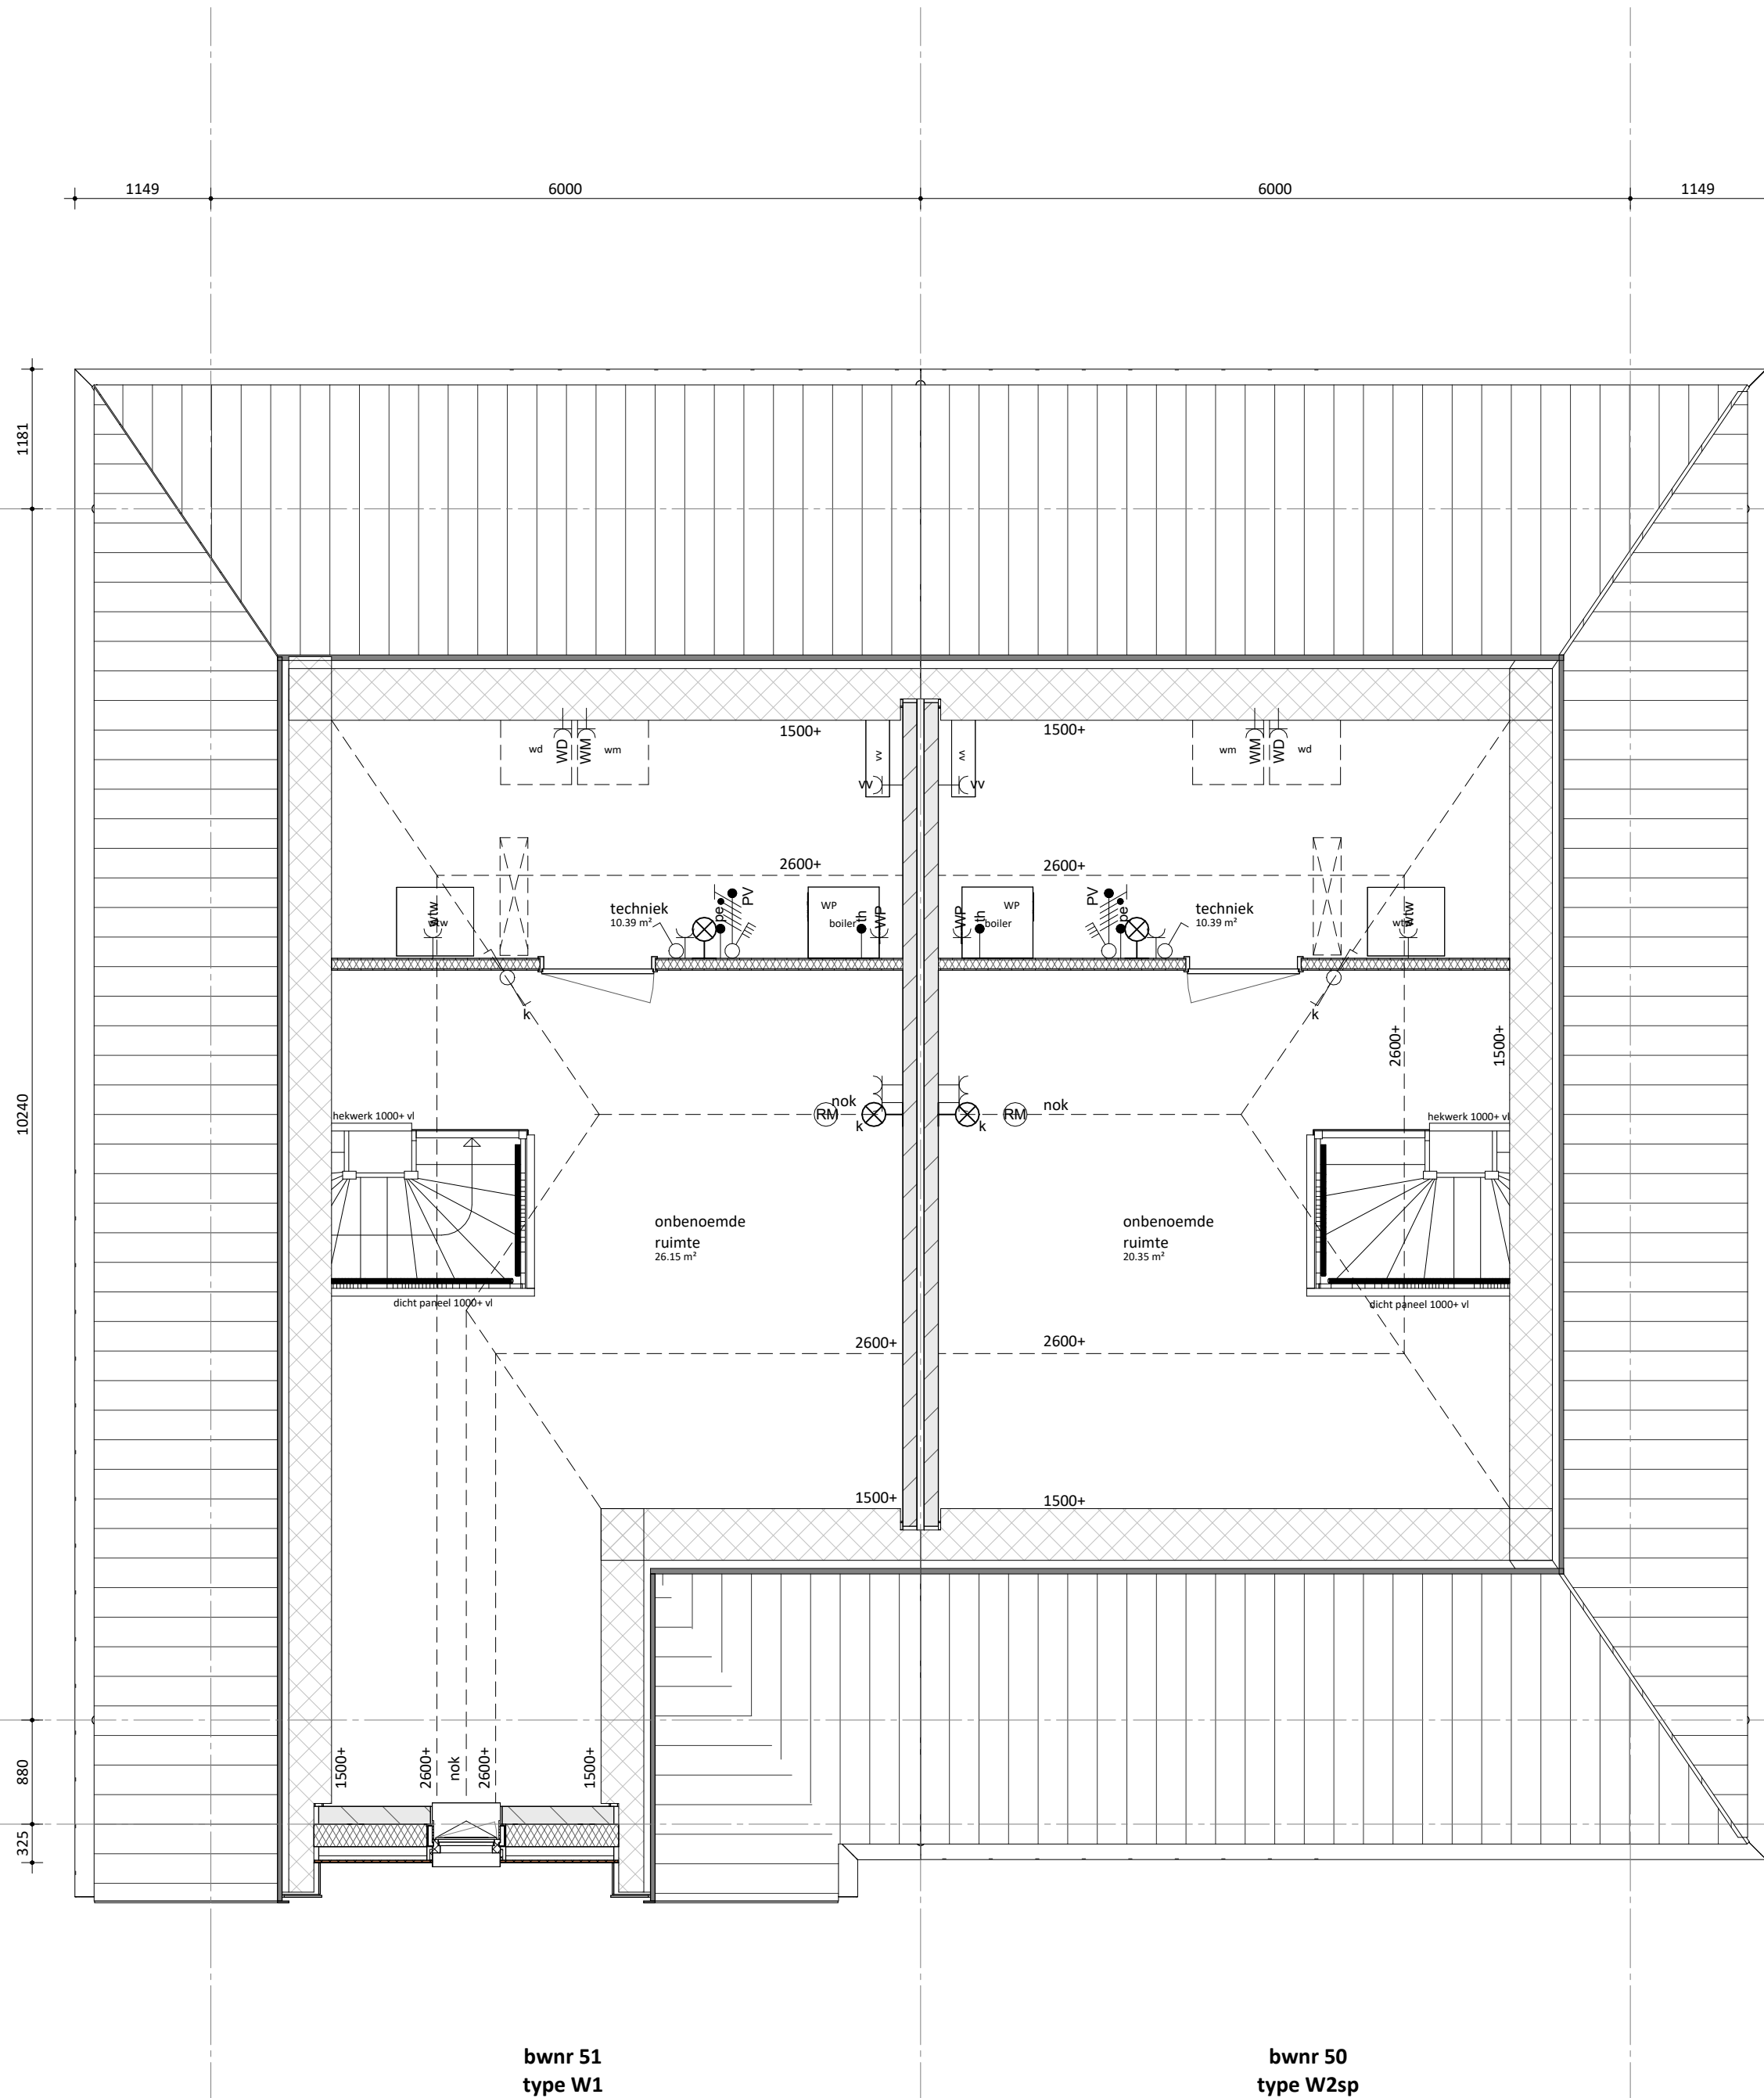

tweede verdieping

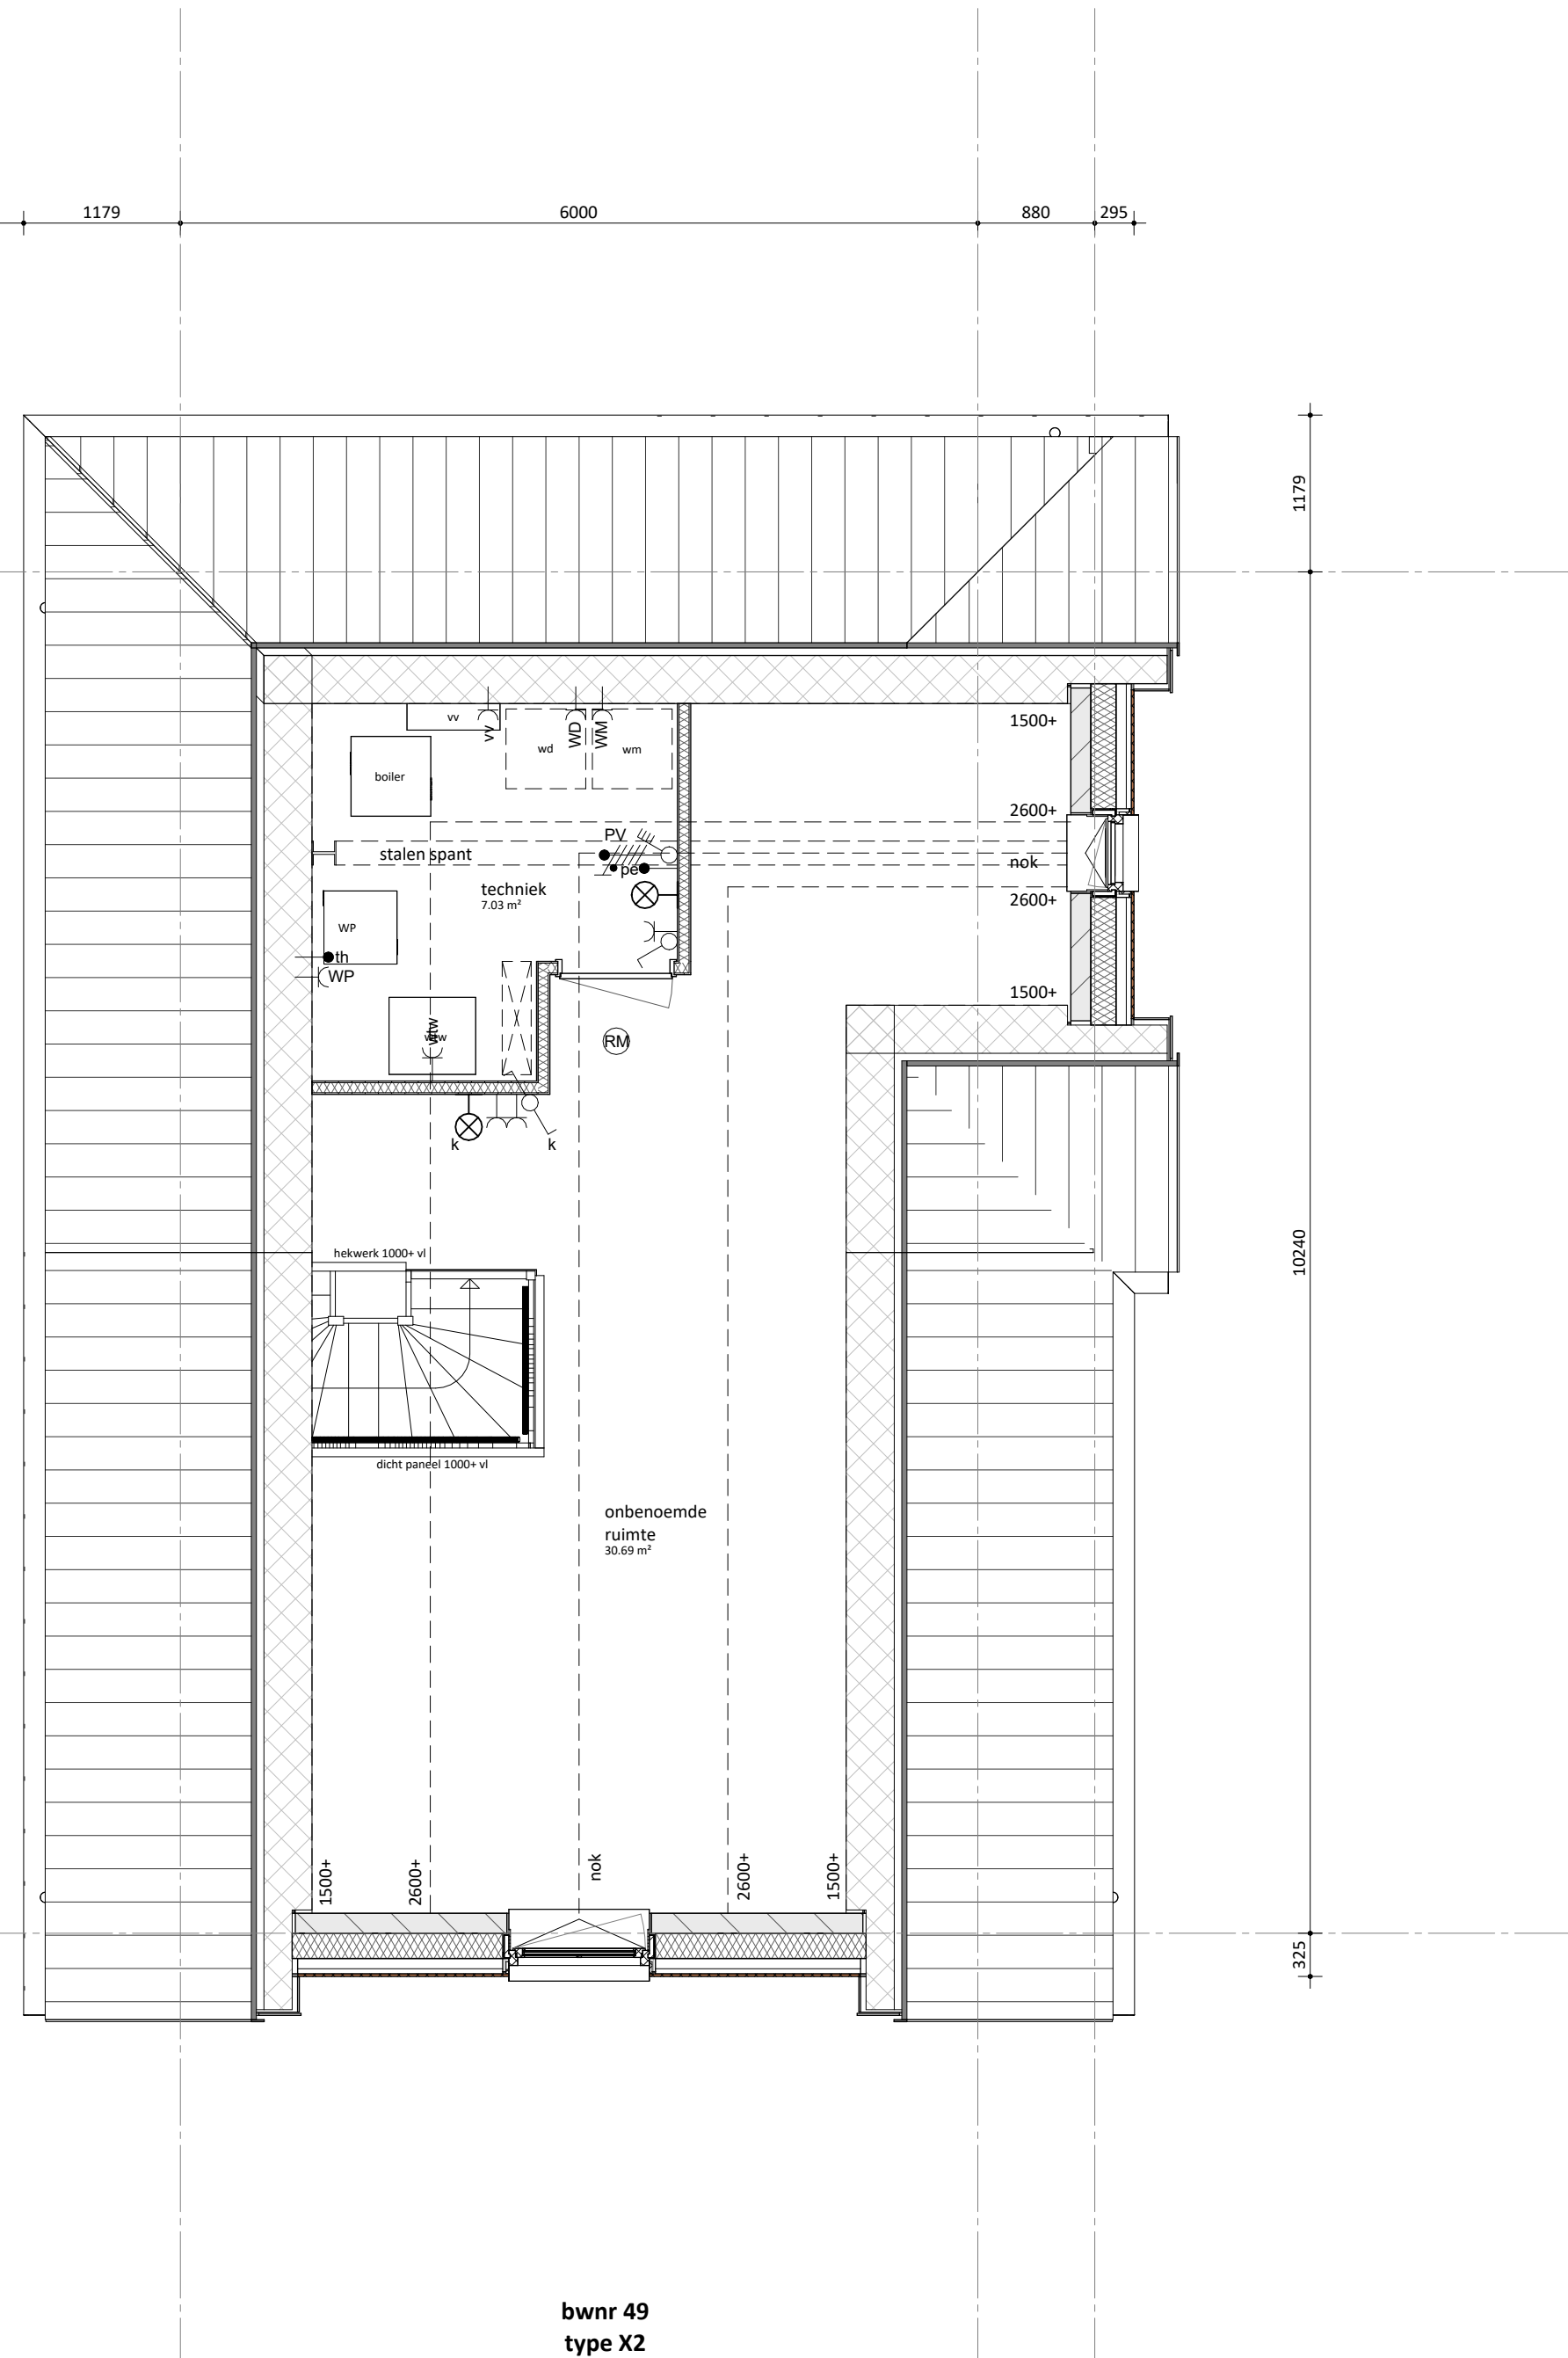

bwnr 49
type X2

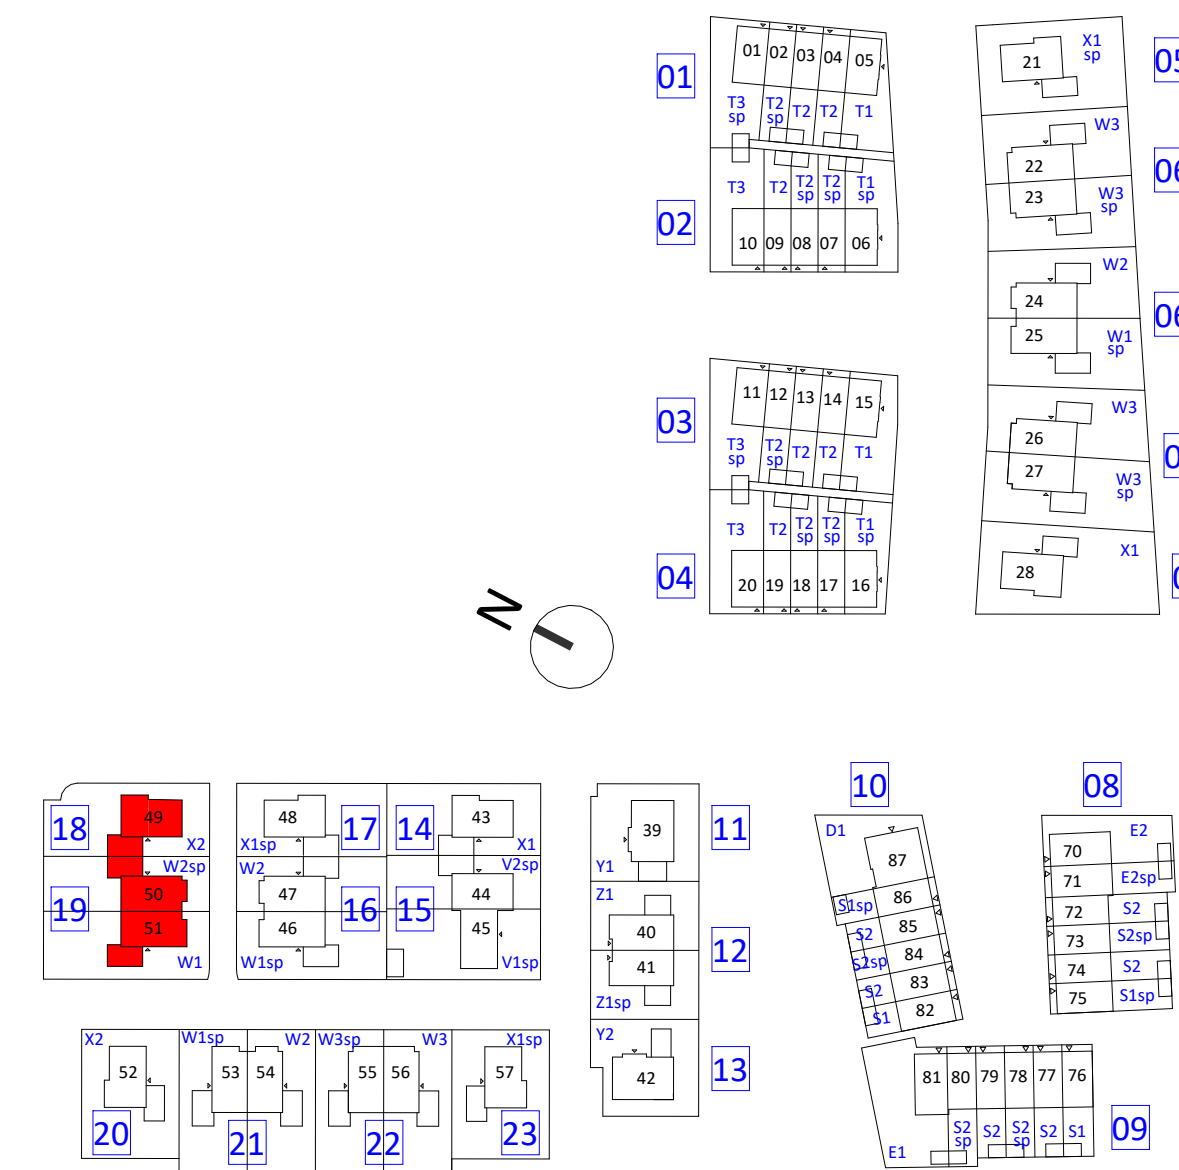

KBK bouw
Morseweg 1, 1131 PE Volendam
(0299) 367 322
info@kbkbouwgroep.nl
www.kbkbouwgroep.nl



FORMHET B.V.
engineering
's-Gravensandseweg 2, 2291 PE Wateringen
+31(0)174 752288
info@formhet.nl
www.formhet.nl

project	Valkenweide fase 1 Montfoort	fase	Verkoop	bouwdeel	
onderdeel	tweede verdieping Blok 18 en 19	status	getekend	schaal	formaat
datum	14-09-2026		FORMHET	1:50	A1
projectnummer		bladnummer			

P26518

VK-118.2