





voorgevel

rechtergevel


achtergevel

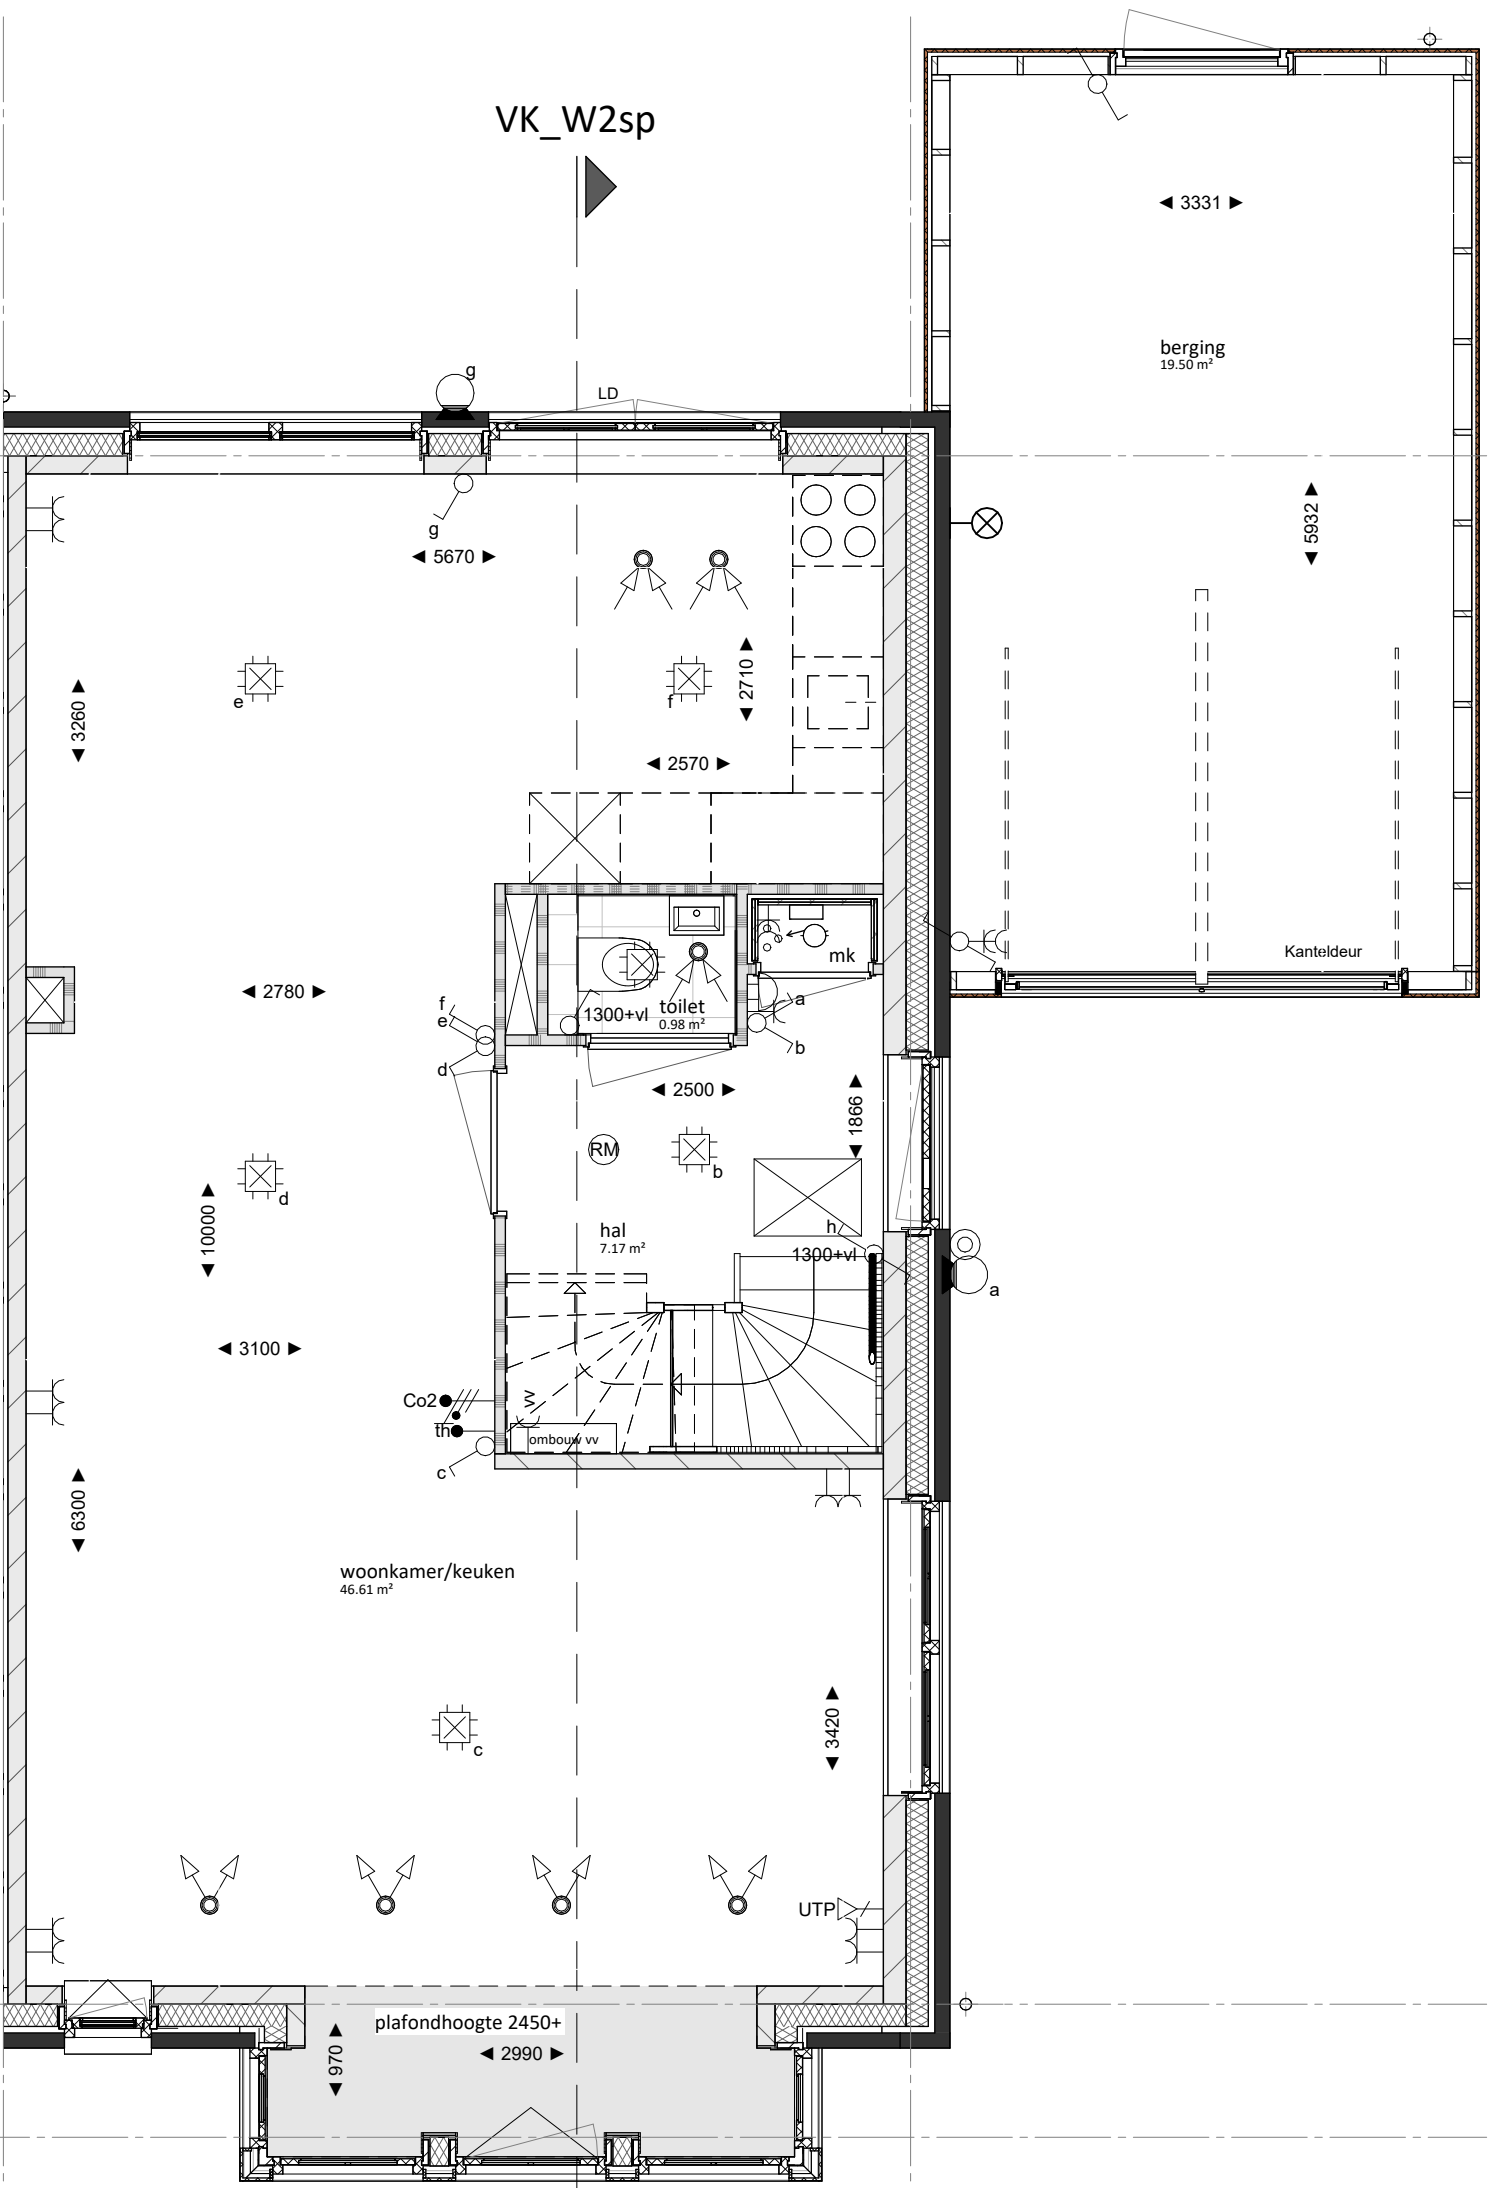


begane grond

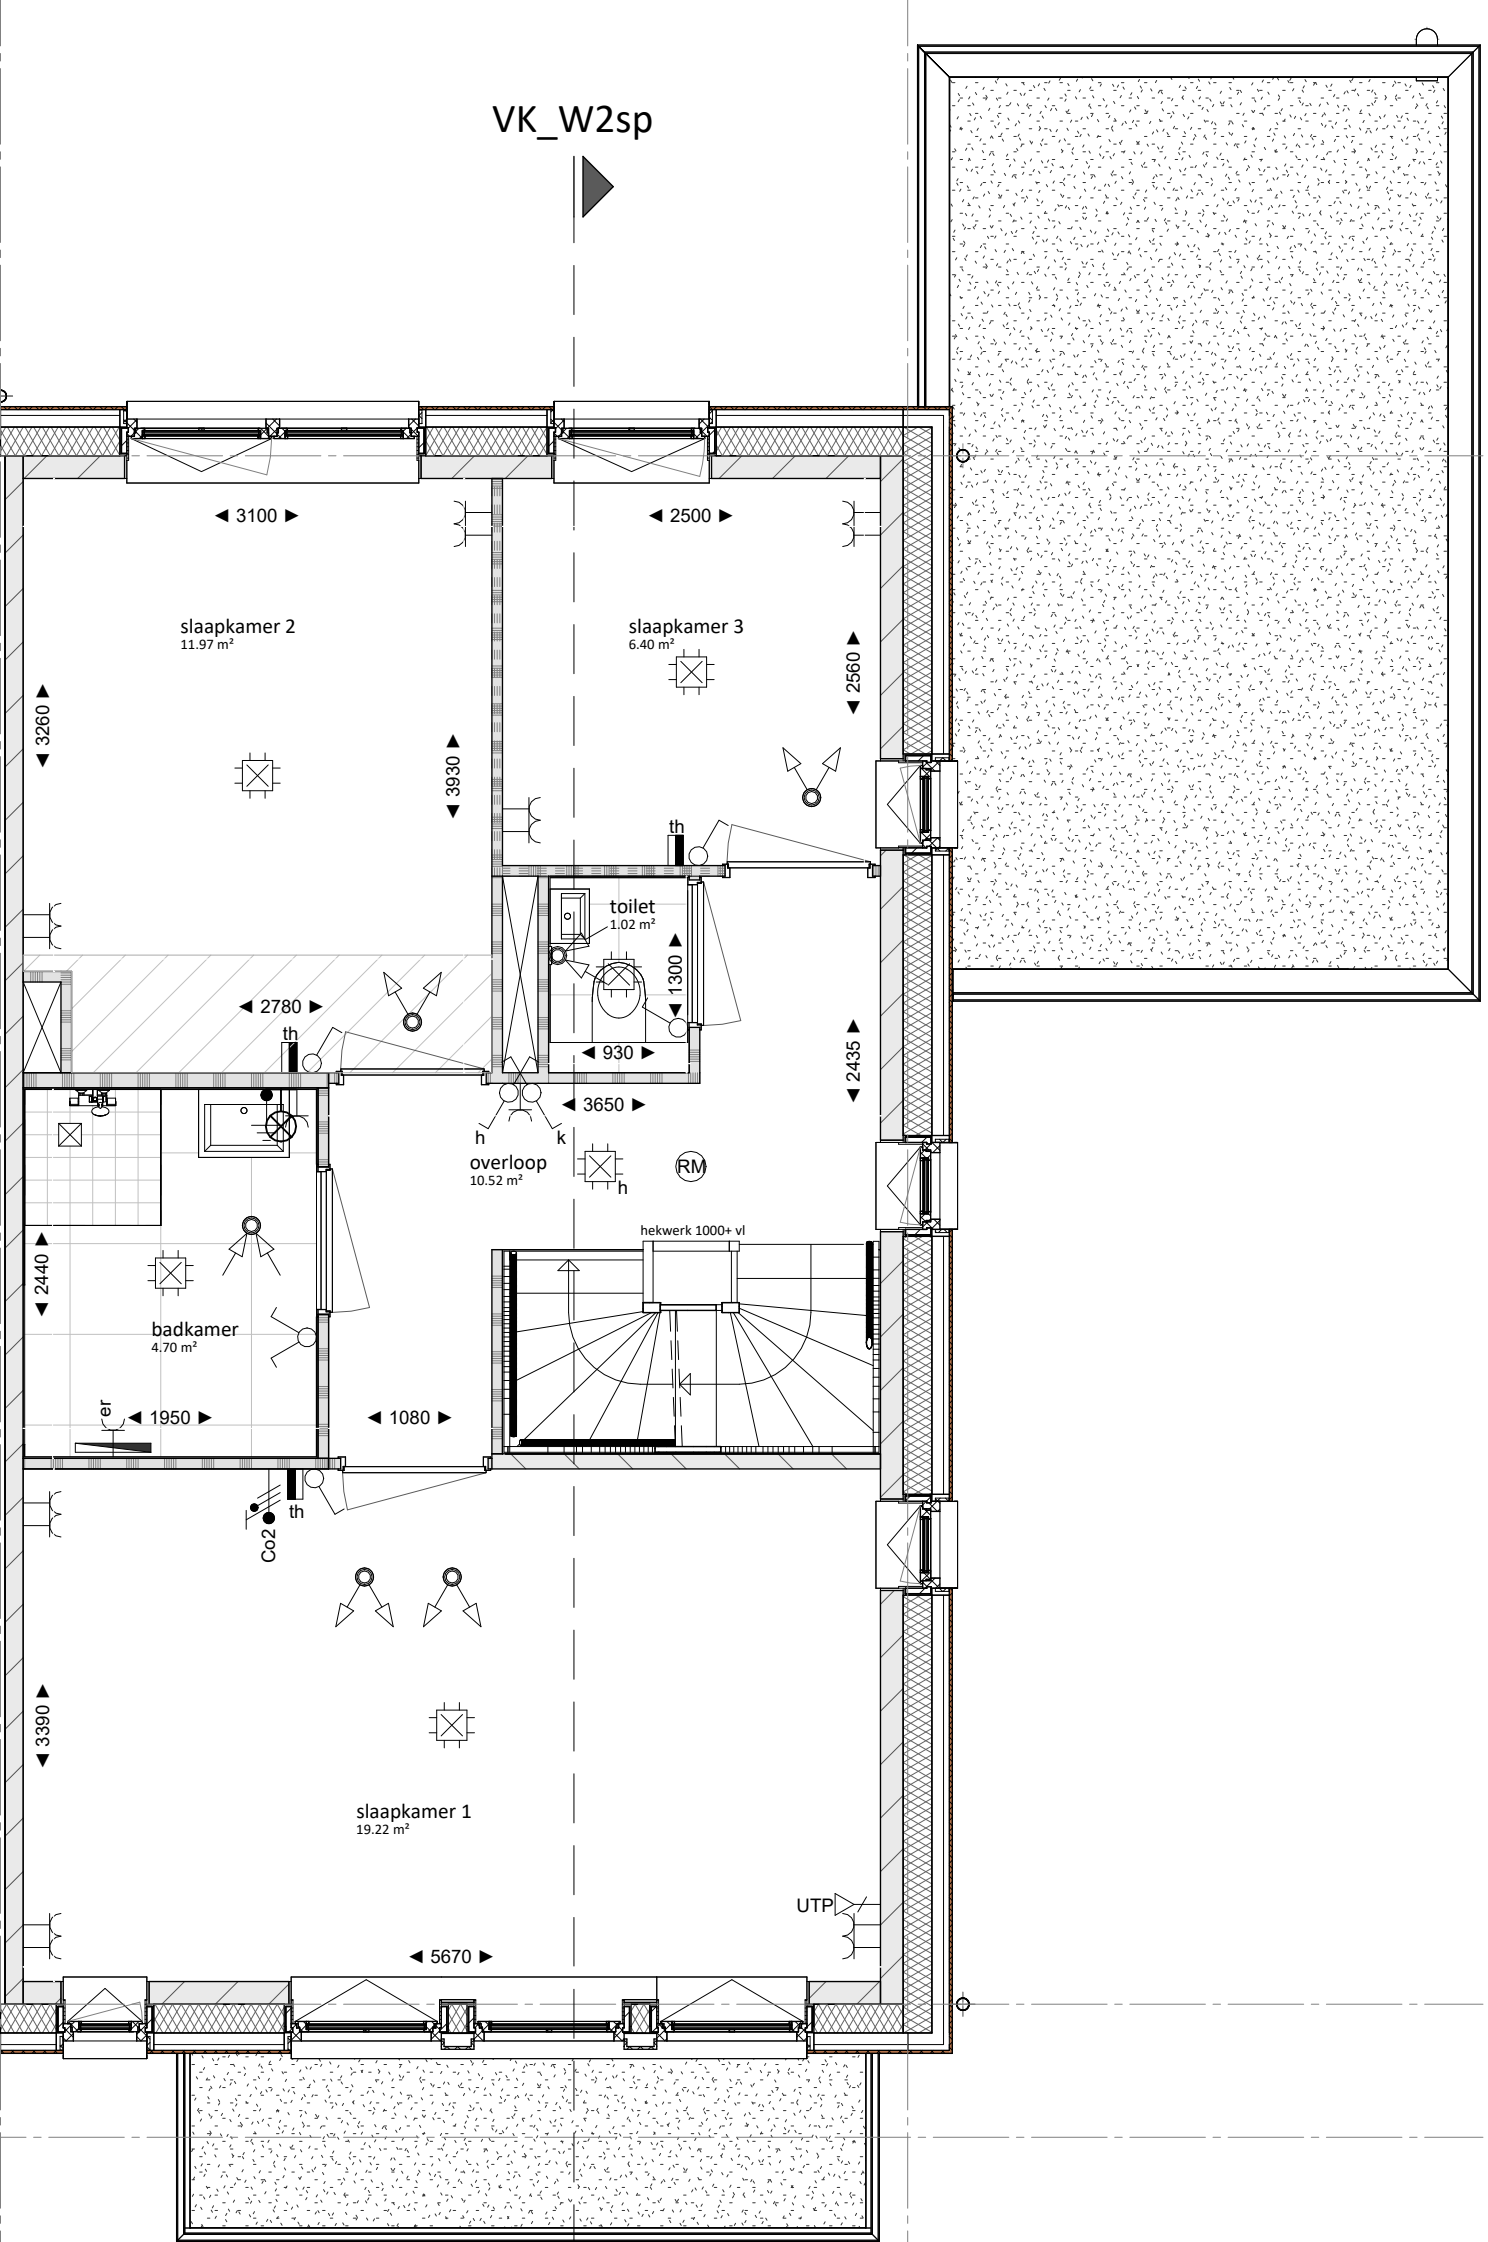

eerste verdieping

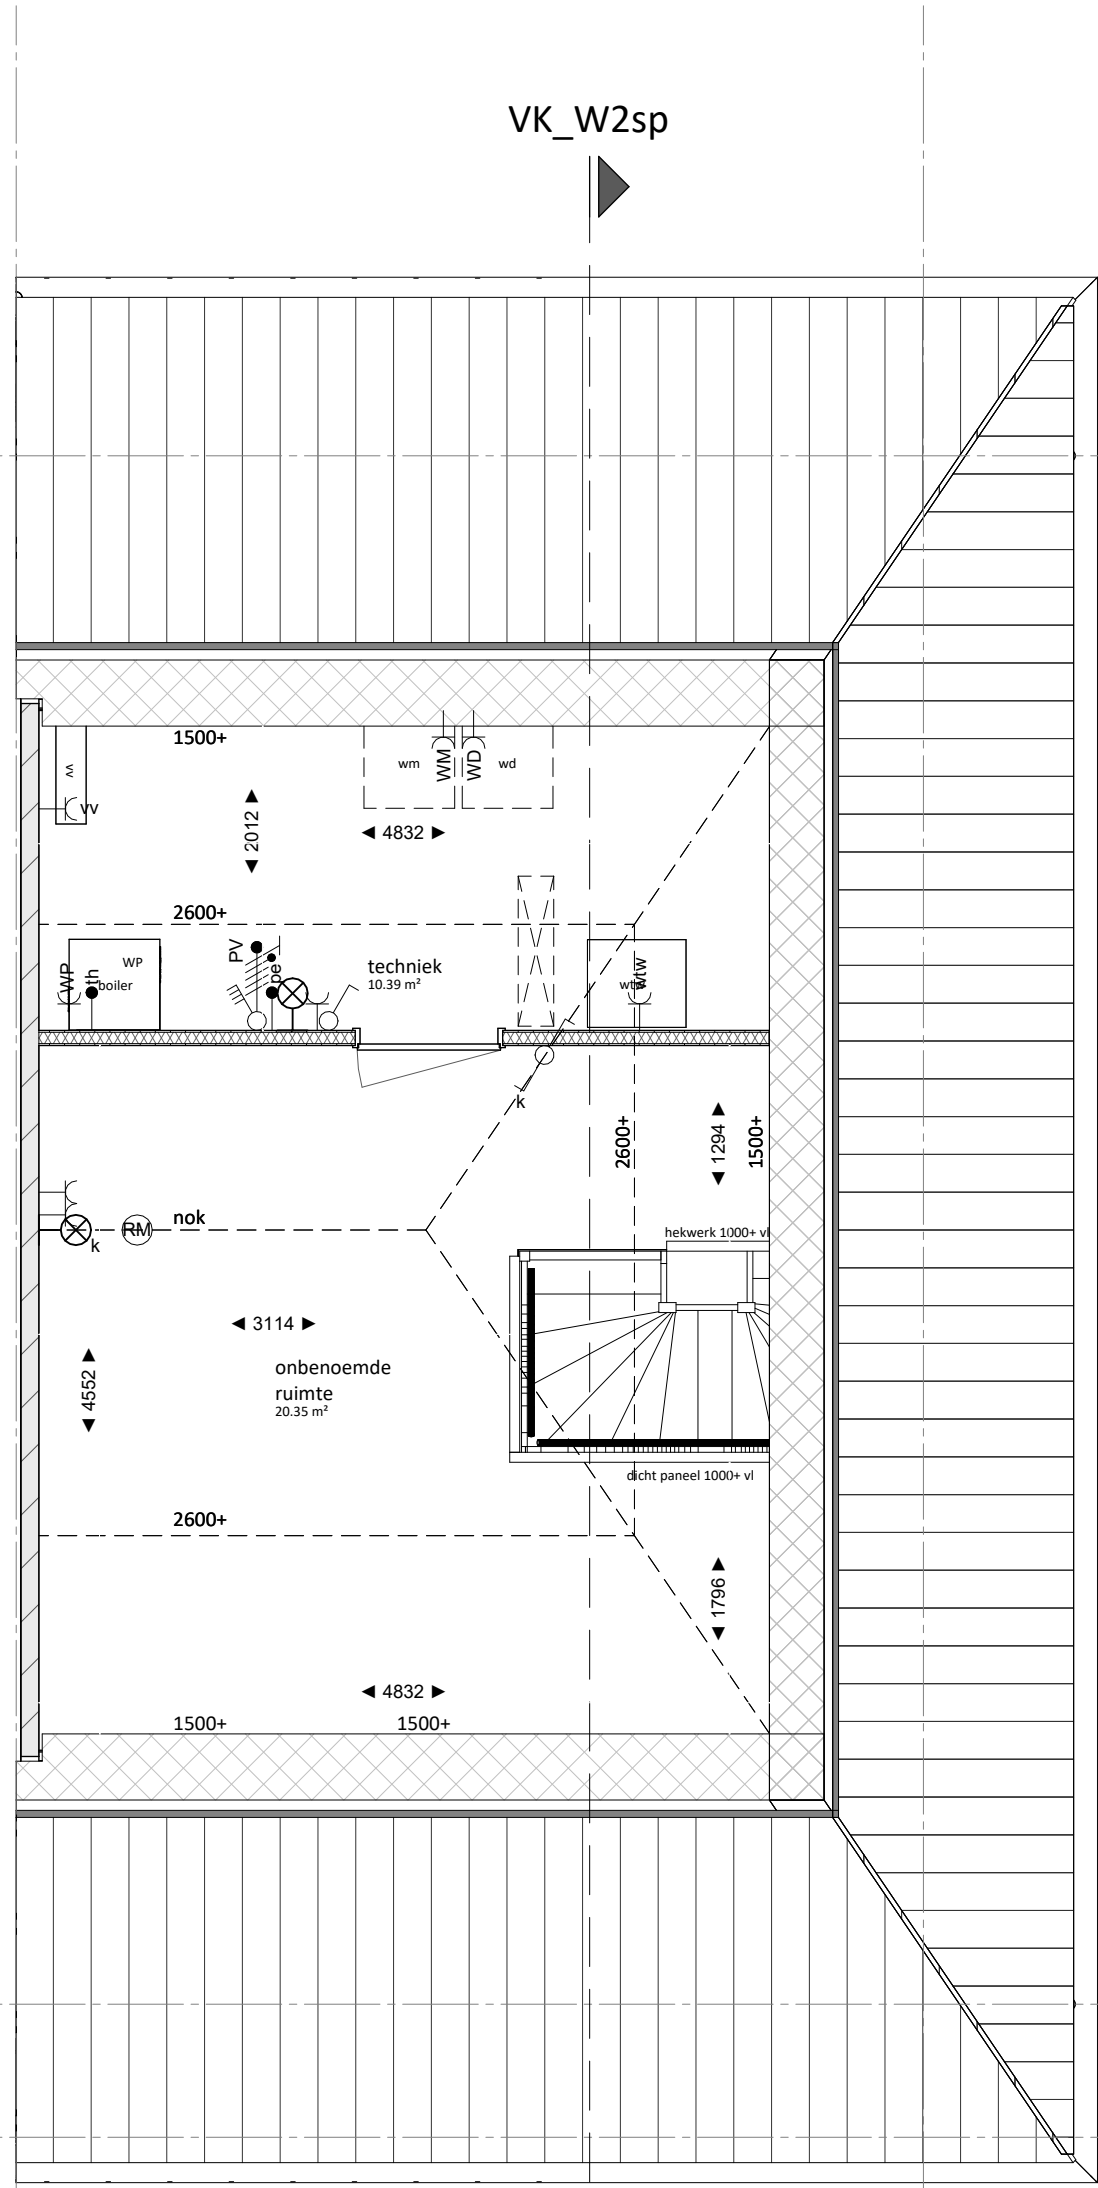

tweede verdieping

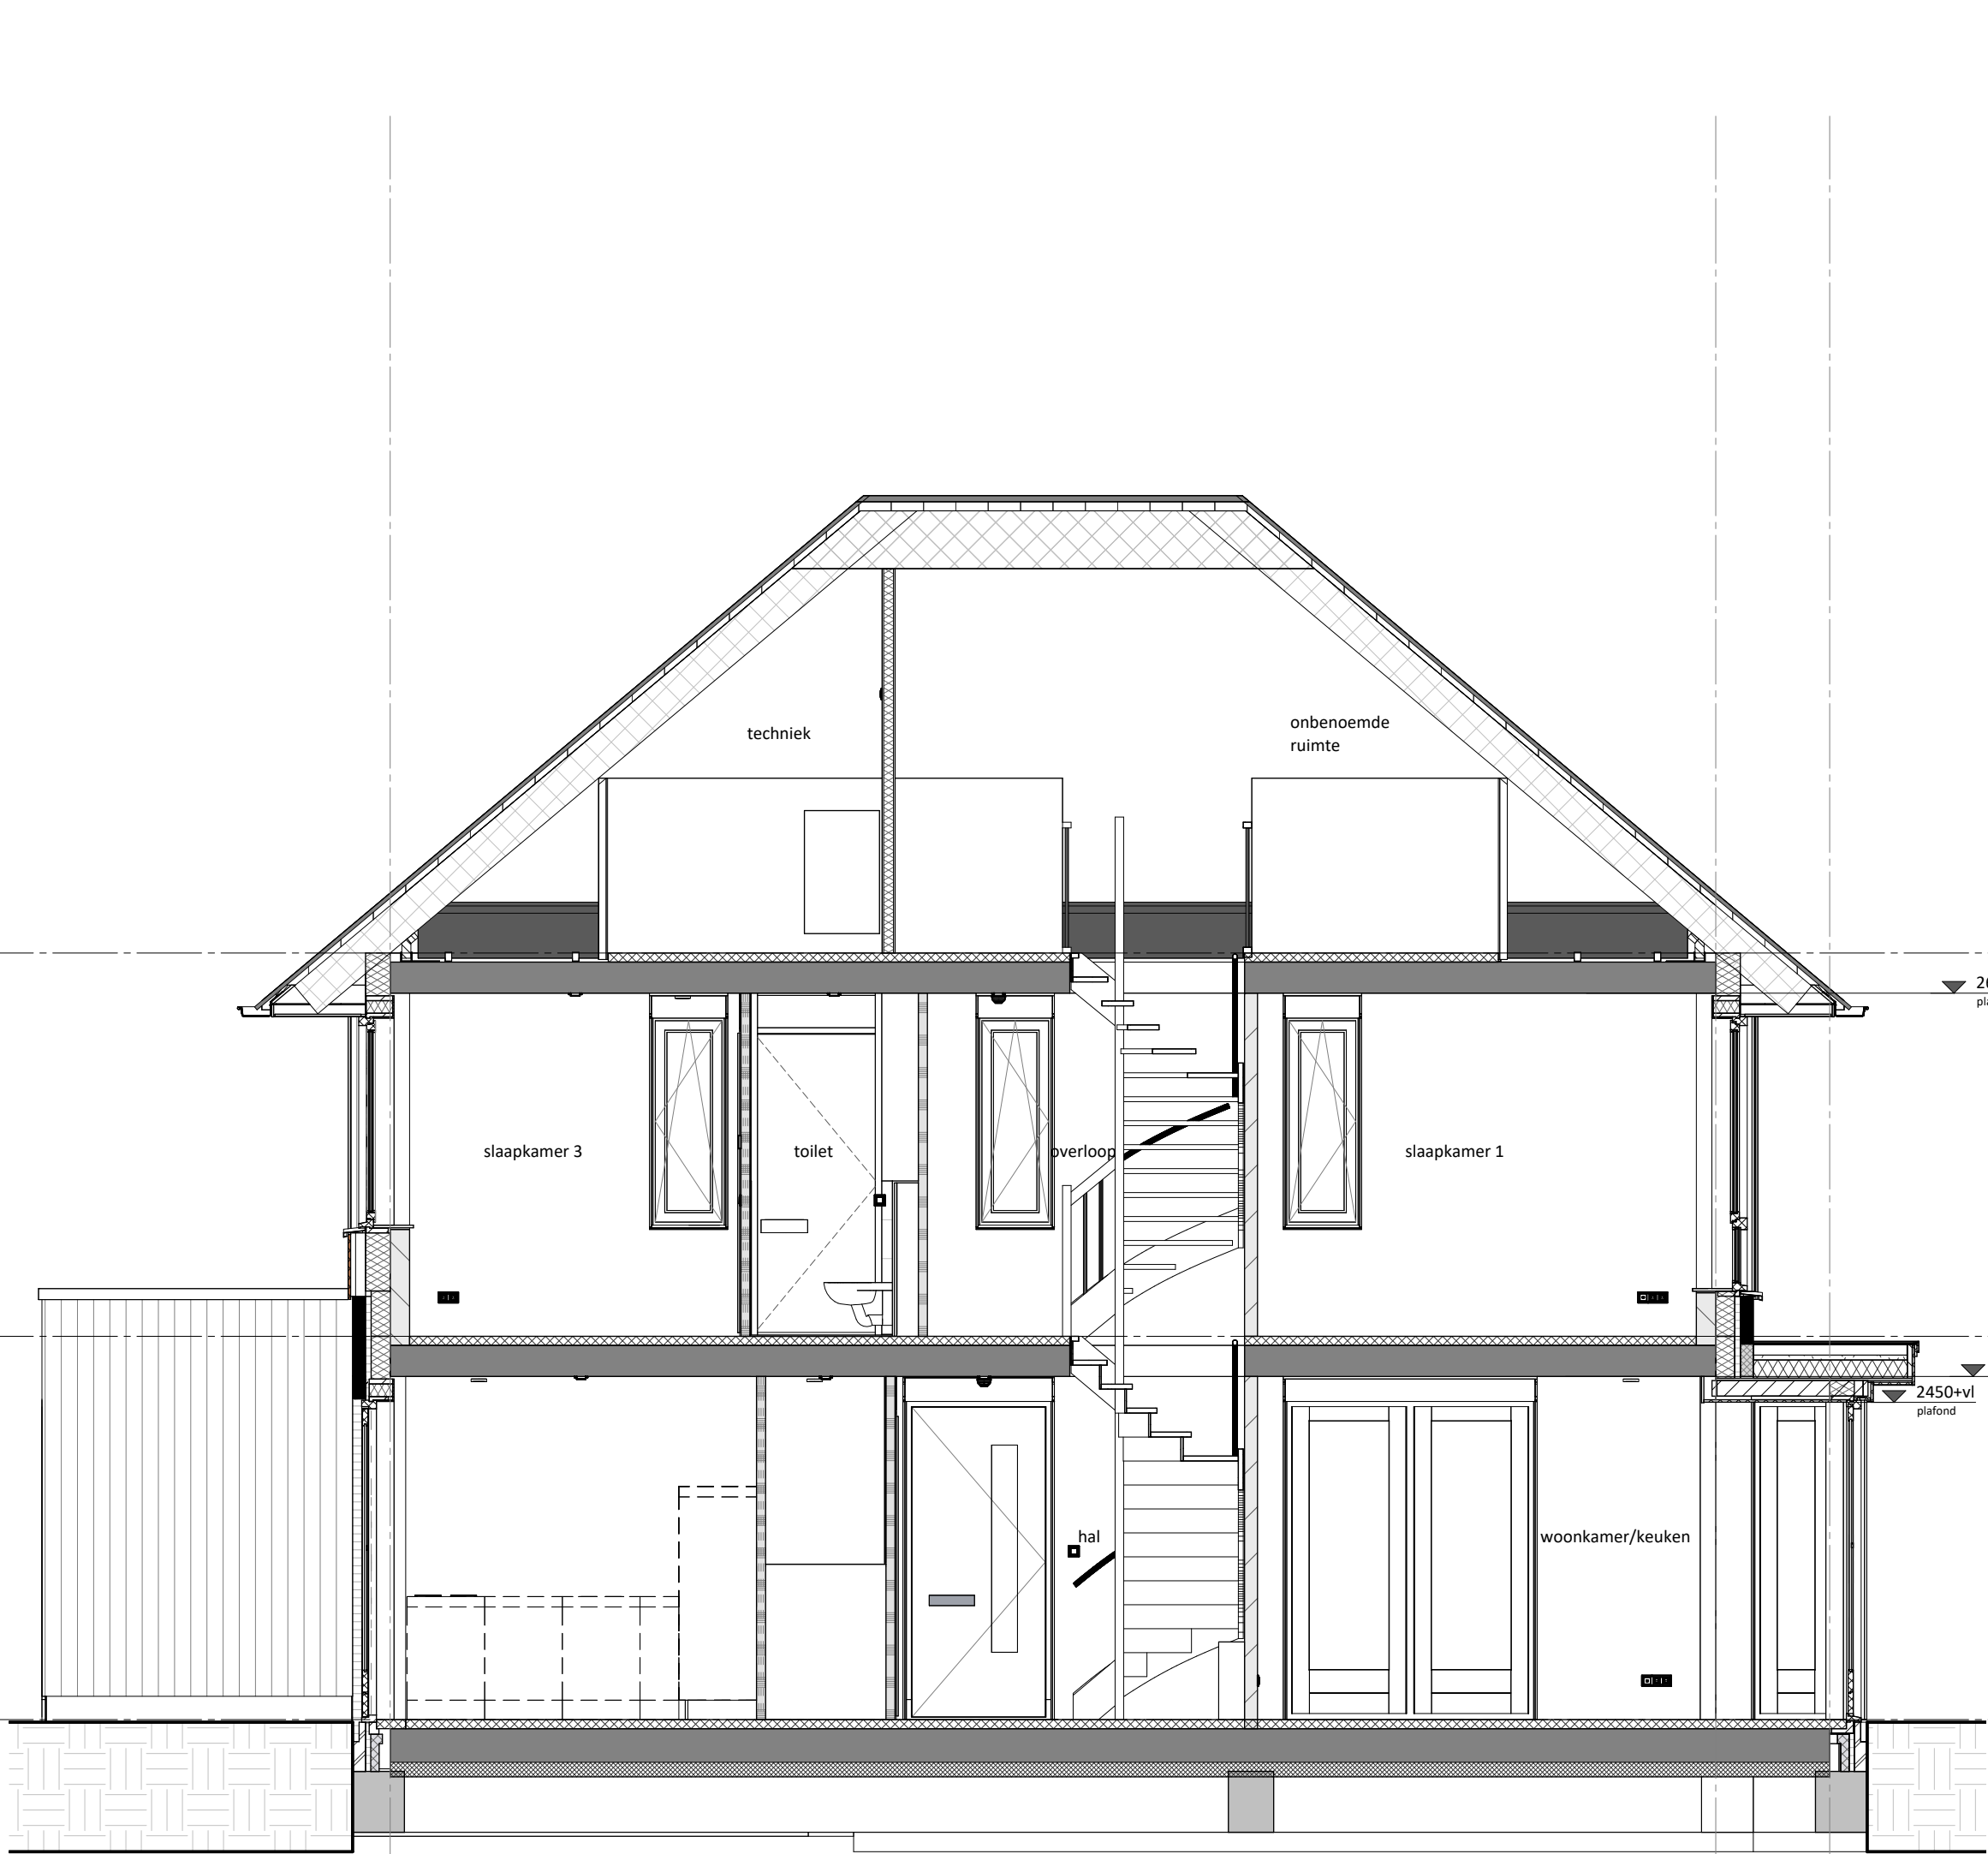

doorsnede W2 sp

renvooi

bouwkundig

	metselewerk, dik 100mm		
	houten gevelbekleding		
	isolatie, dik 147/170/180mm		
	kalksandsteen, dik 300/230/250mm (kwaliteit conform constructeur)		
	prefab beton, dik 150mm (kwaliteit conform constructeur)		
	lichte scheidingwand, dik 70/100mm (gbo, licht o.g.)		
	lichte scheidingwand, dik 70mm (gbo, zwart o.g.)		
	lichte scheidingwand, dik 70mm (gbo, hydro o.g.)		
	metaalst, dik 100mm		
	wandtegels		
	kluipluk	mk	meterkast
	actieve deur	wpu	opstelplaats warmtepomp
		wtw	opstelplaats WTW-unit
		boiler	opstelplaats boiler voorraad vat
		wm	opstelplaats wasmachine
		wd	opstelplaats wasdroger
	Onbenoemde ruimte als gevolg van krijtstrepmethode, aantal m2 volgens rapportage bouwbesluitberekeningen		

W-installatie

	ventilatie toevoer (wand- of plafond ventiel)		hwa
	ventilatie afvoer (wand- of plafond ventiel)		leidingsschacht
	hangend toilet		
	wastafel		
	fontein		
	douchehoek		
	elektrische radiator		
	verdelers vloerverwarming		
	verdelers vloerverwarming met ombouw		

E-installatie

	plafond lichtpunt		enkele wcd tbv. elektrische radiator
	wand lichtpunt		enkele wcd tbv. wasmachine
	enkeelpolige schakelaar		enkele wcd tbv. wasdroger
	serie schakelaar		enkele wcd tbv. warmtepomp
	wissel schakelaar		enkele wcd tbv. vloerverdelers
	bel drukker		dubbele wcd in de meterkast
	schel bel		centrale aarding
	enkele wandcontactdoos (wcd)		Co2 aansluiting
	dubbele wandcontactdoos (wcd) hor.		rookmelder plafond/aan pendel
	dubbele wandcontactdoos (wcd) ver.		buitenlamp
	bedrade aansluitpunt data		
	thermostaat bedraad		
	thermostaat draadloos		

FORMHET

	KBK bouw
	FORMHET B.V.

	opdrachtgever
	engineering
	project
	onderdeel

	woningtype W2sp
	projectnummer
	bladnummer

	datum 14-09-2025
	P26518_FRM_BWK_R26.rvt
	P26518
	VK-1520

	fase Verkoop
	bouwdeel
	status
	getekend schaal formaat
	FORMHET 1:50 A1++

	Morseweg 1, 1131 PE Volendam (0299) 367 322 info@kbkbouwgroep.nl www.kbkbouwgroep.nl
	's Gravensandweg 2, 2291 PE Wateringen +31(0)174 752288 info@formhet.nl www.formhet.nl


--	--

	01, 02, 100
--	---

	01, 02, 88
--	--