




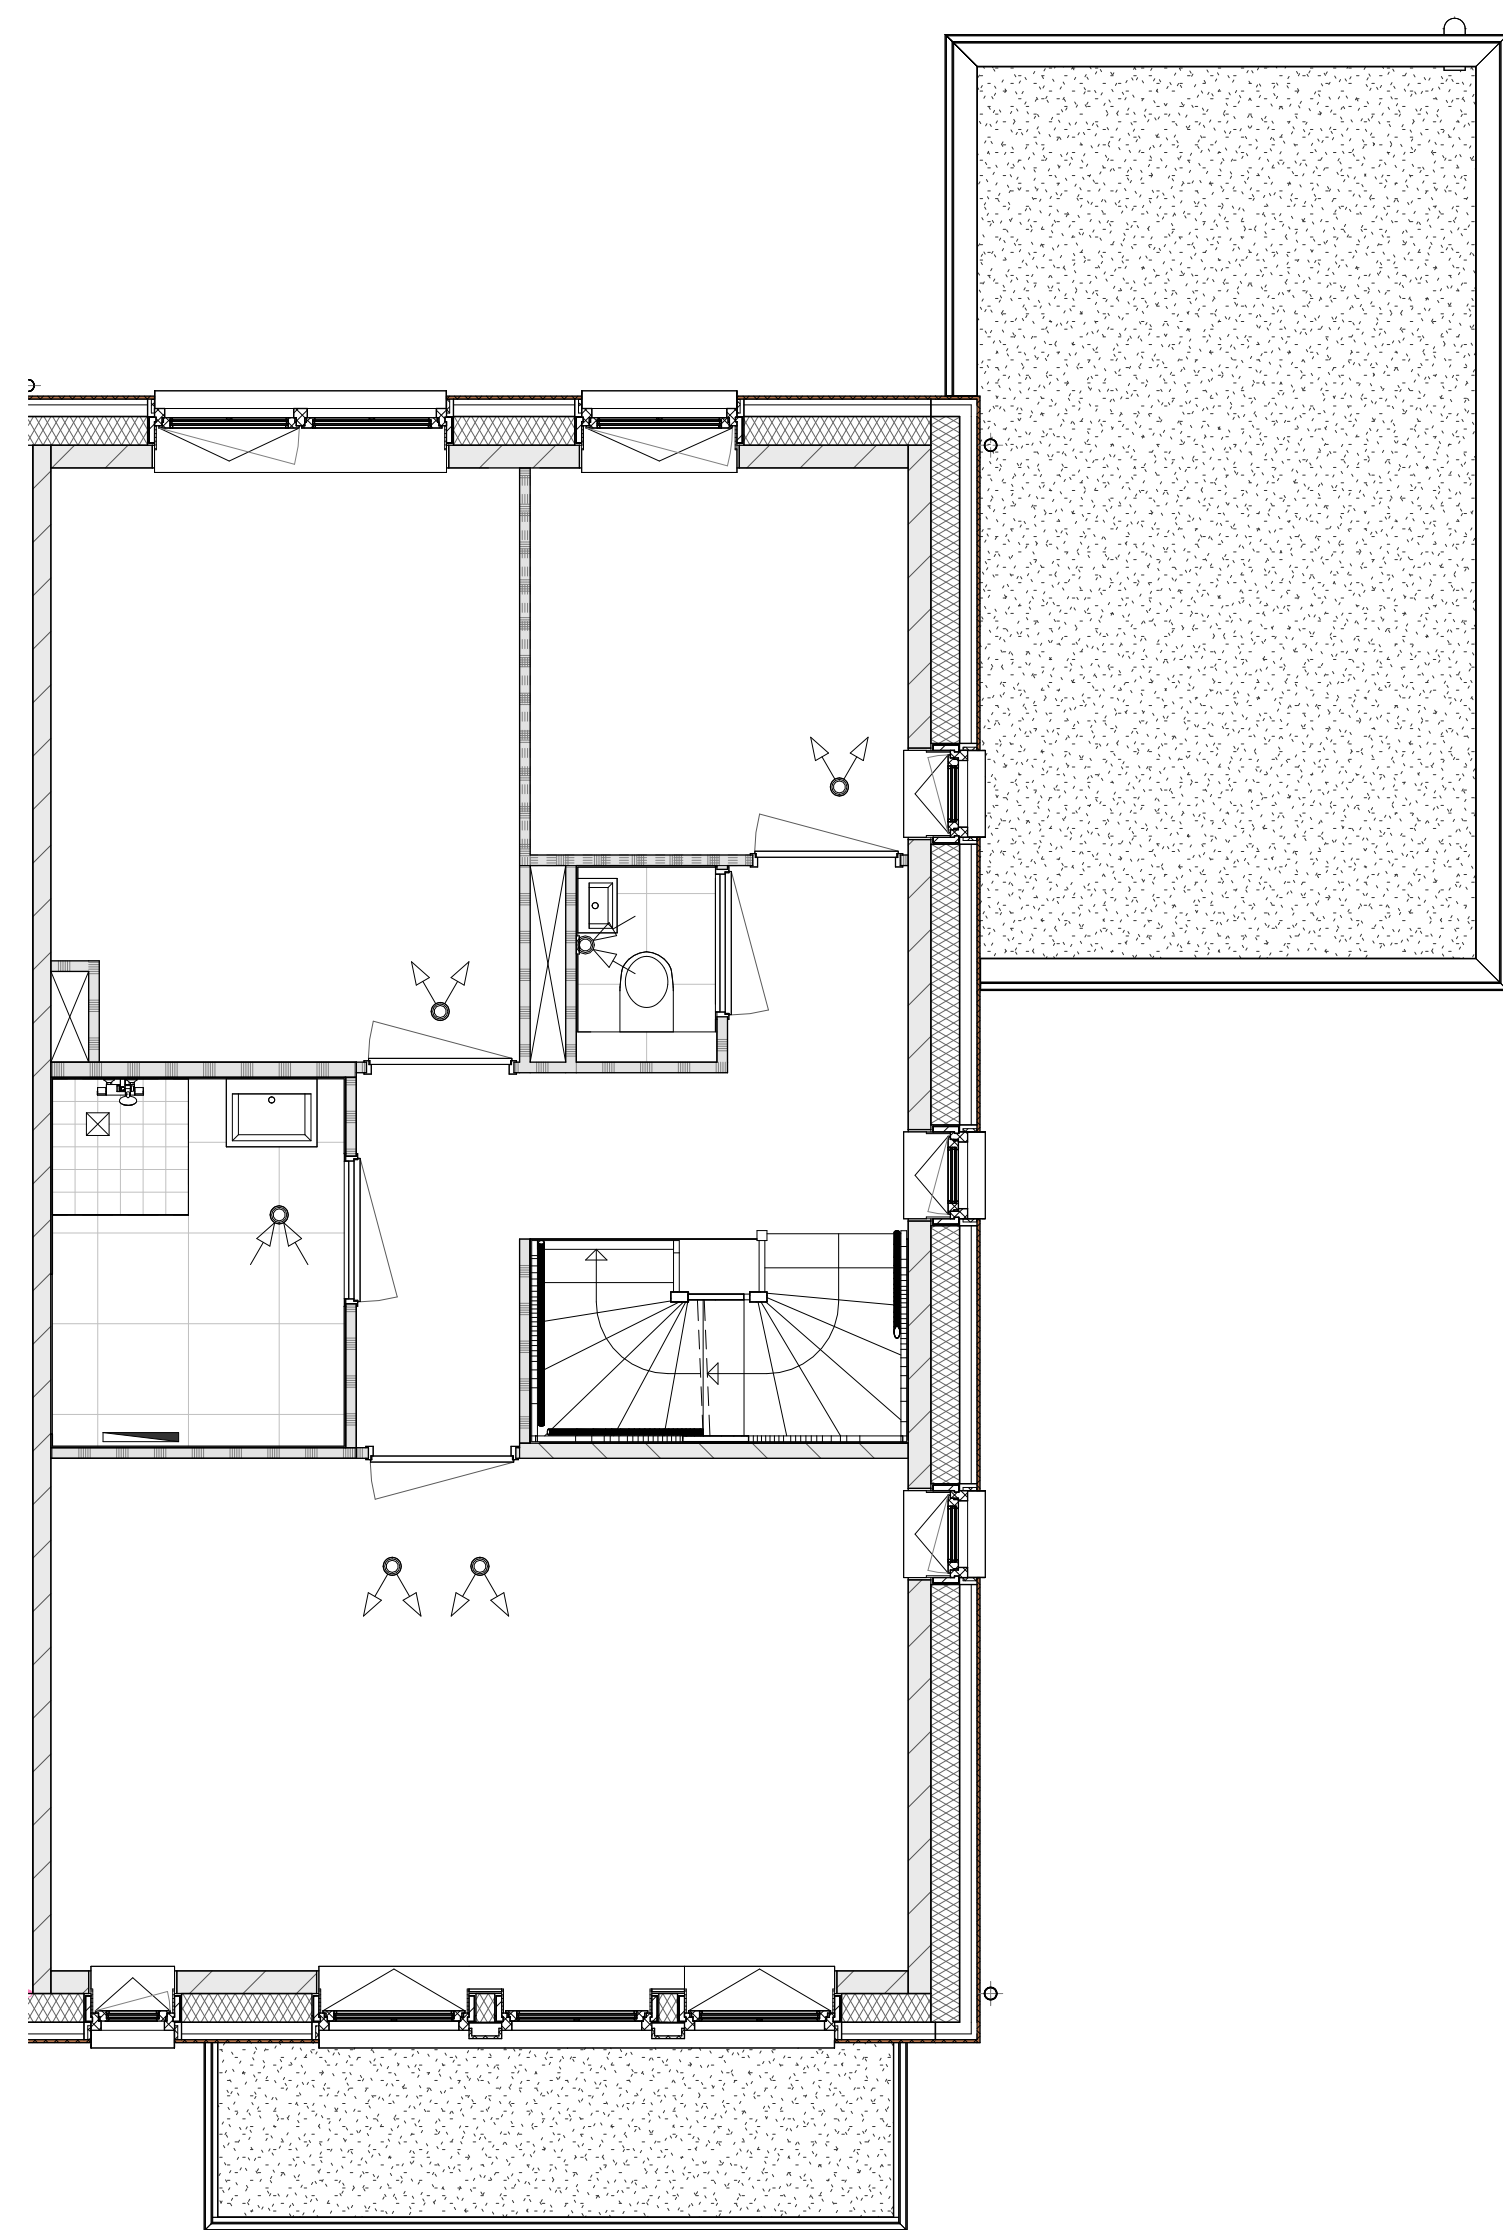


Basis

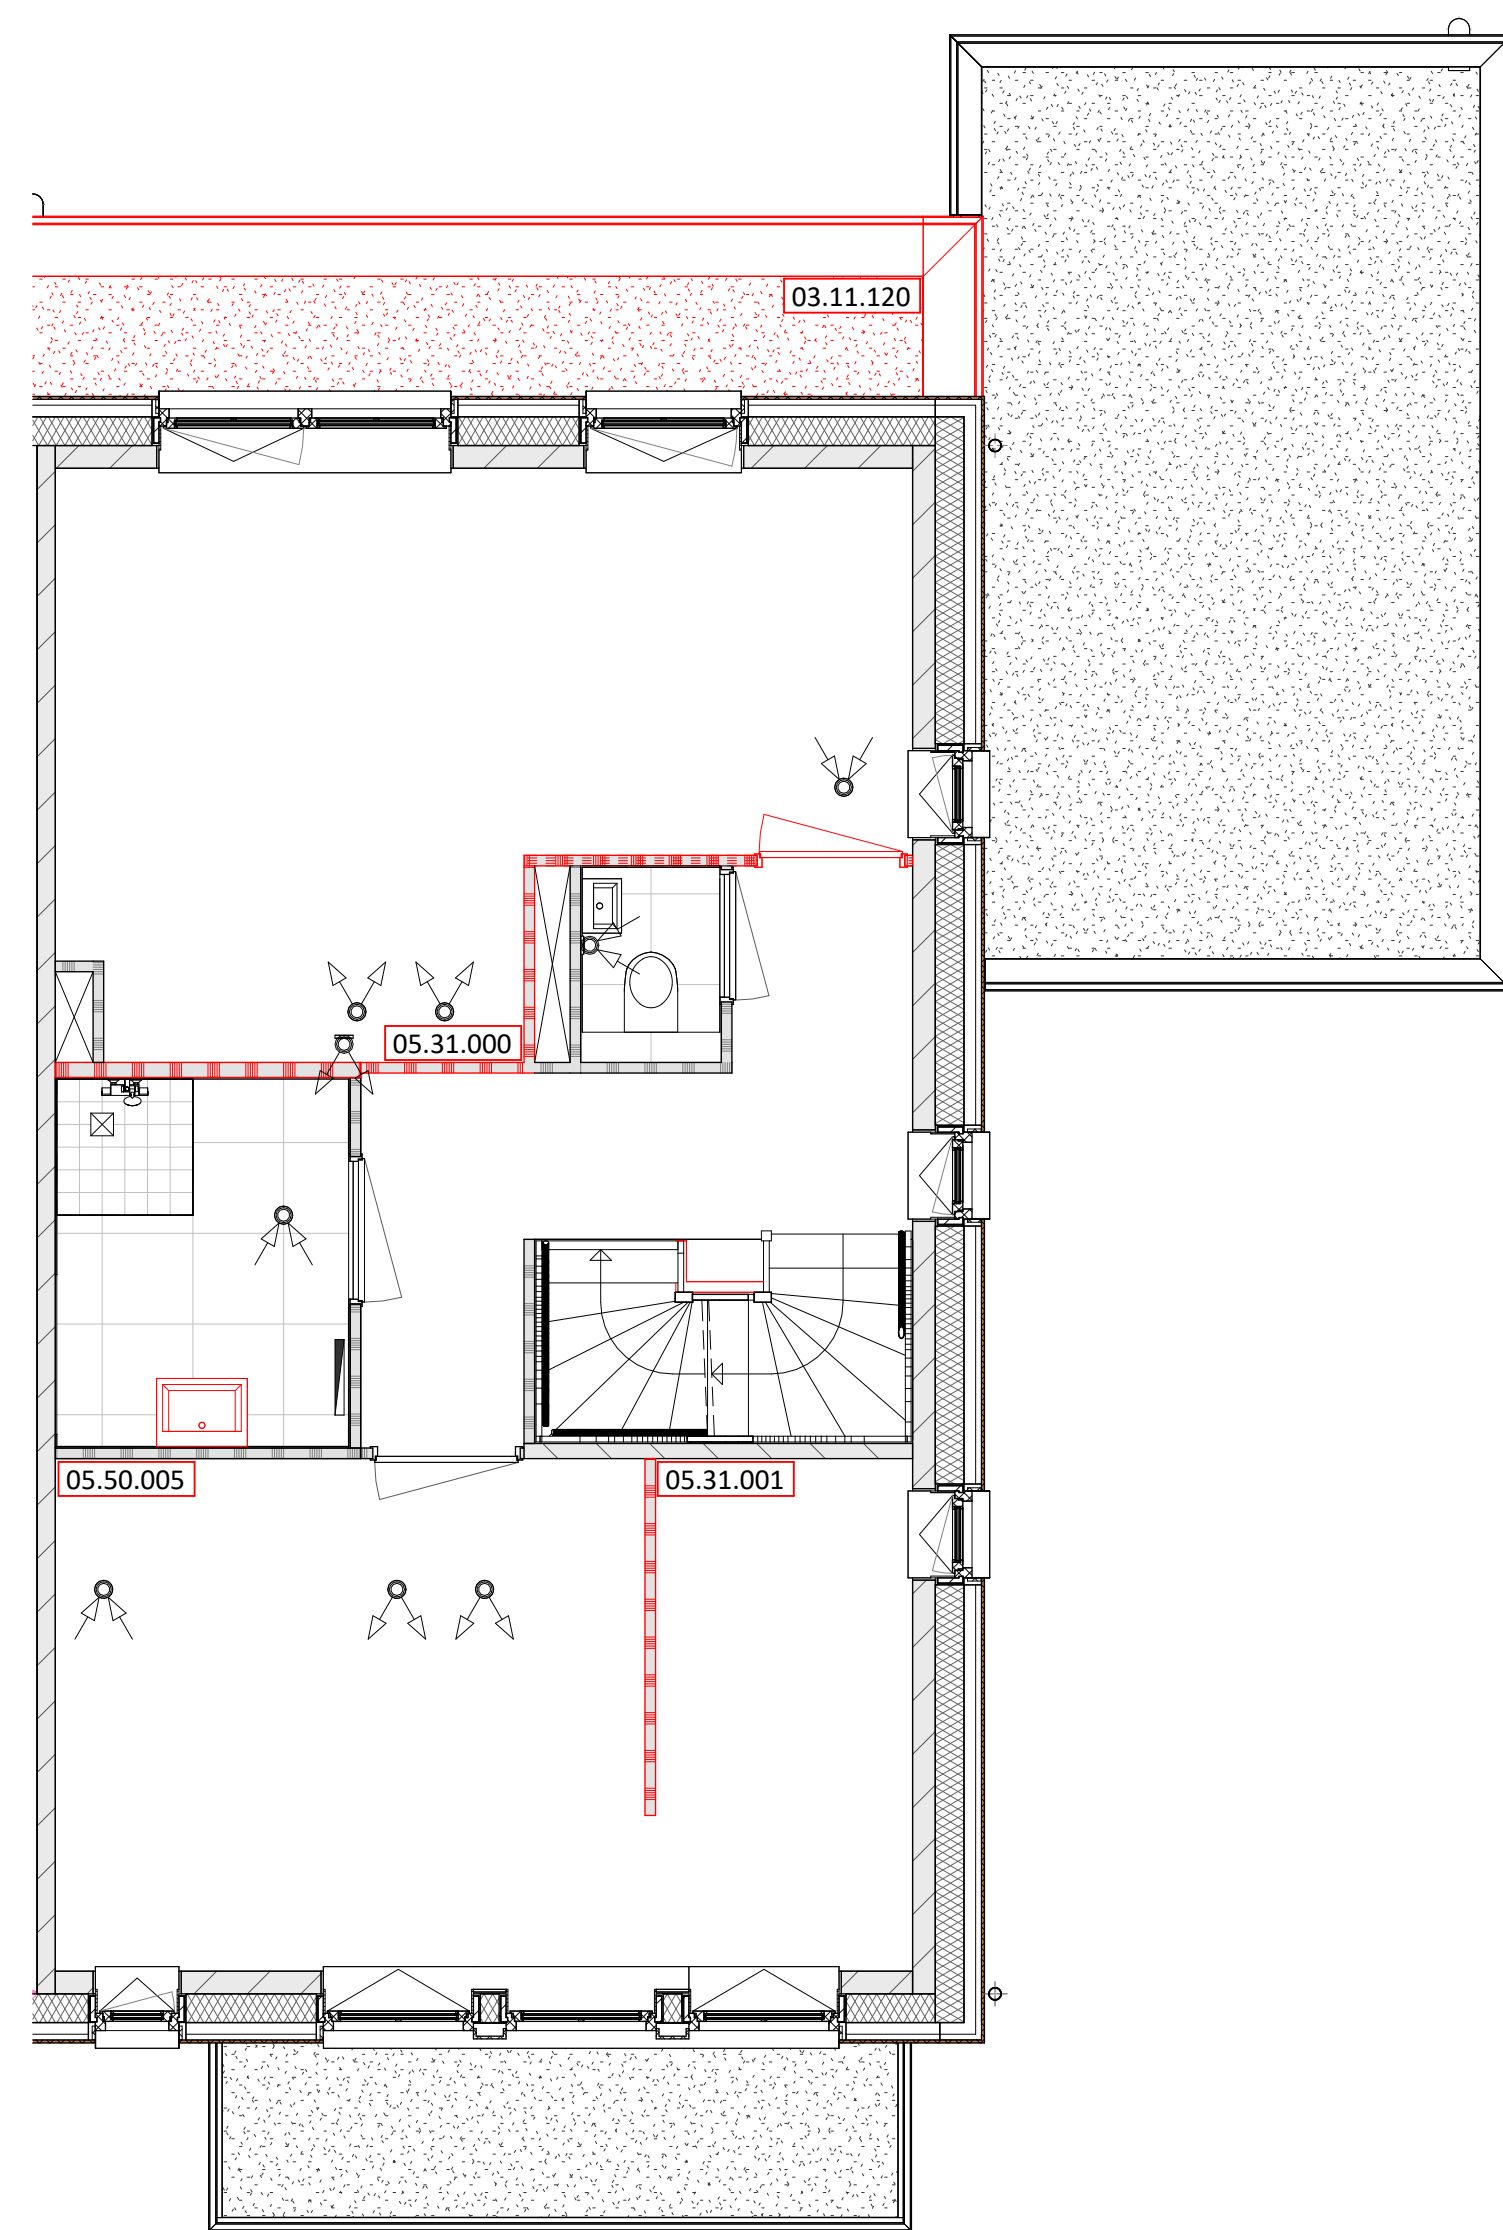

03.11.120	Uitbouw 1200mm
05.50.005	Badkamer - wastafel verplaatsen
05.31.000	Slaapkamers achterzijde samenvoegen
05.31.001	Slaapkamer voor/achterzijde inloopkast

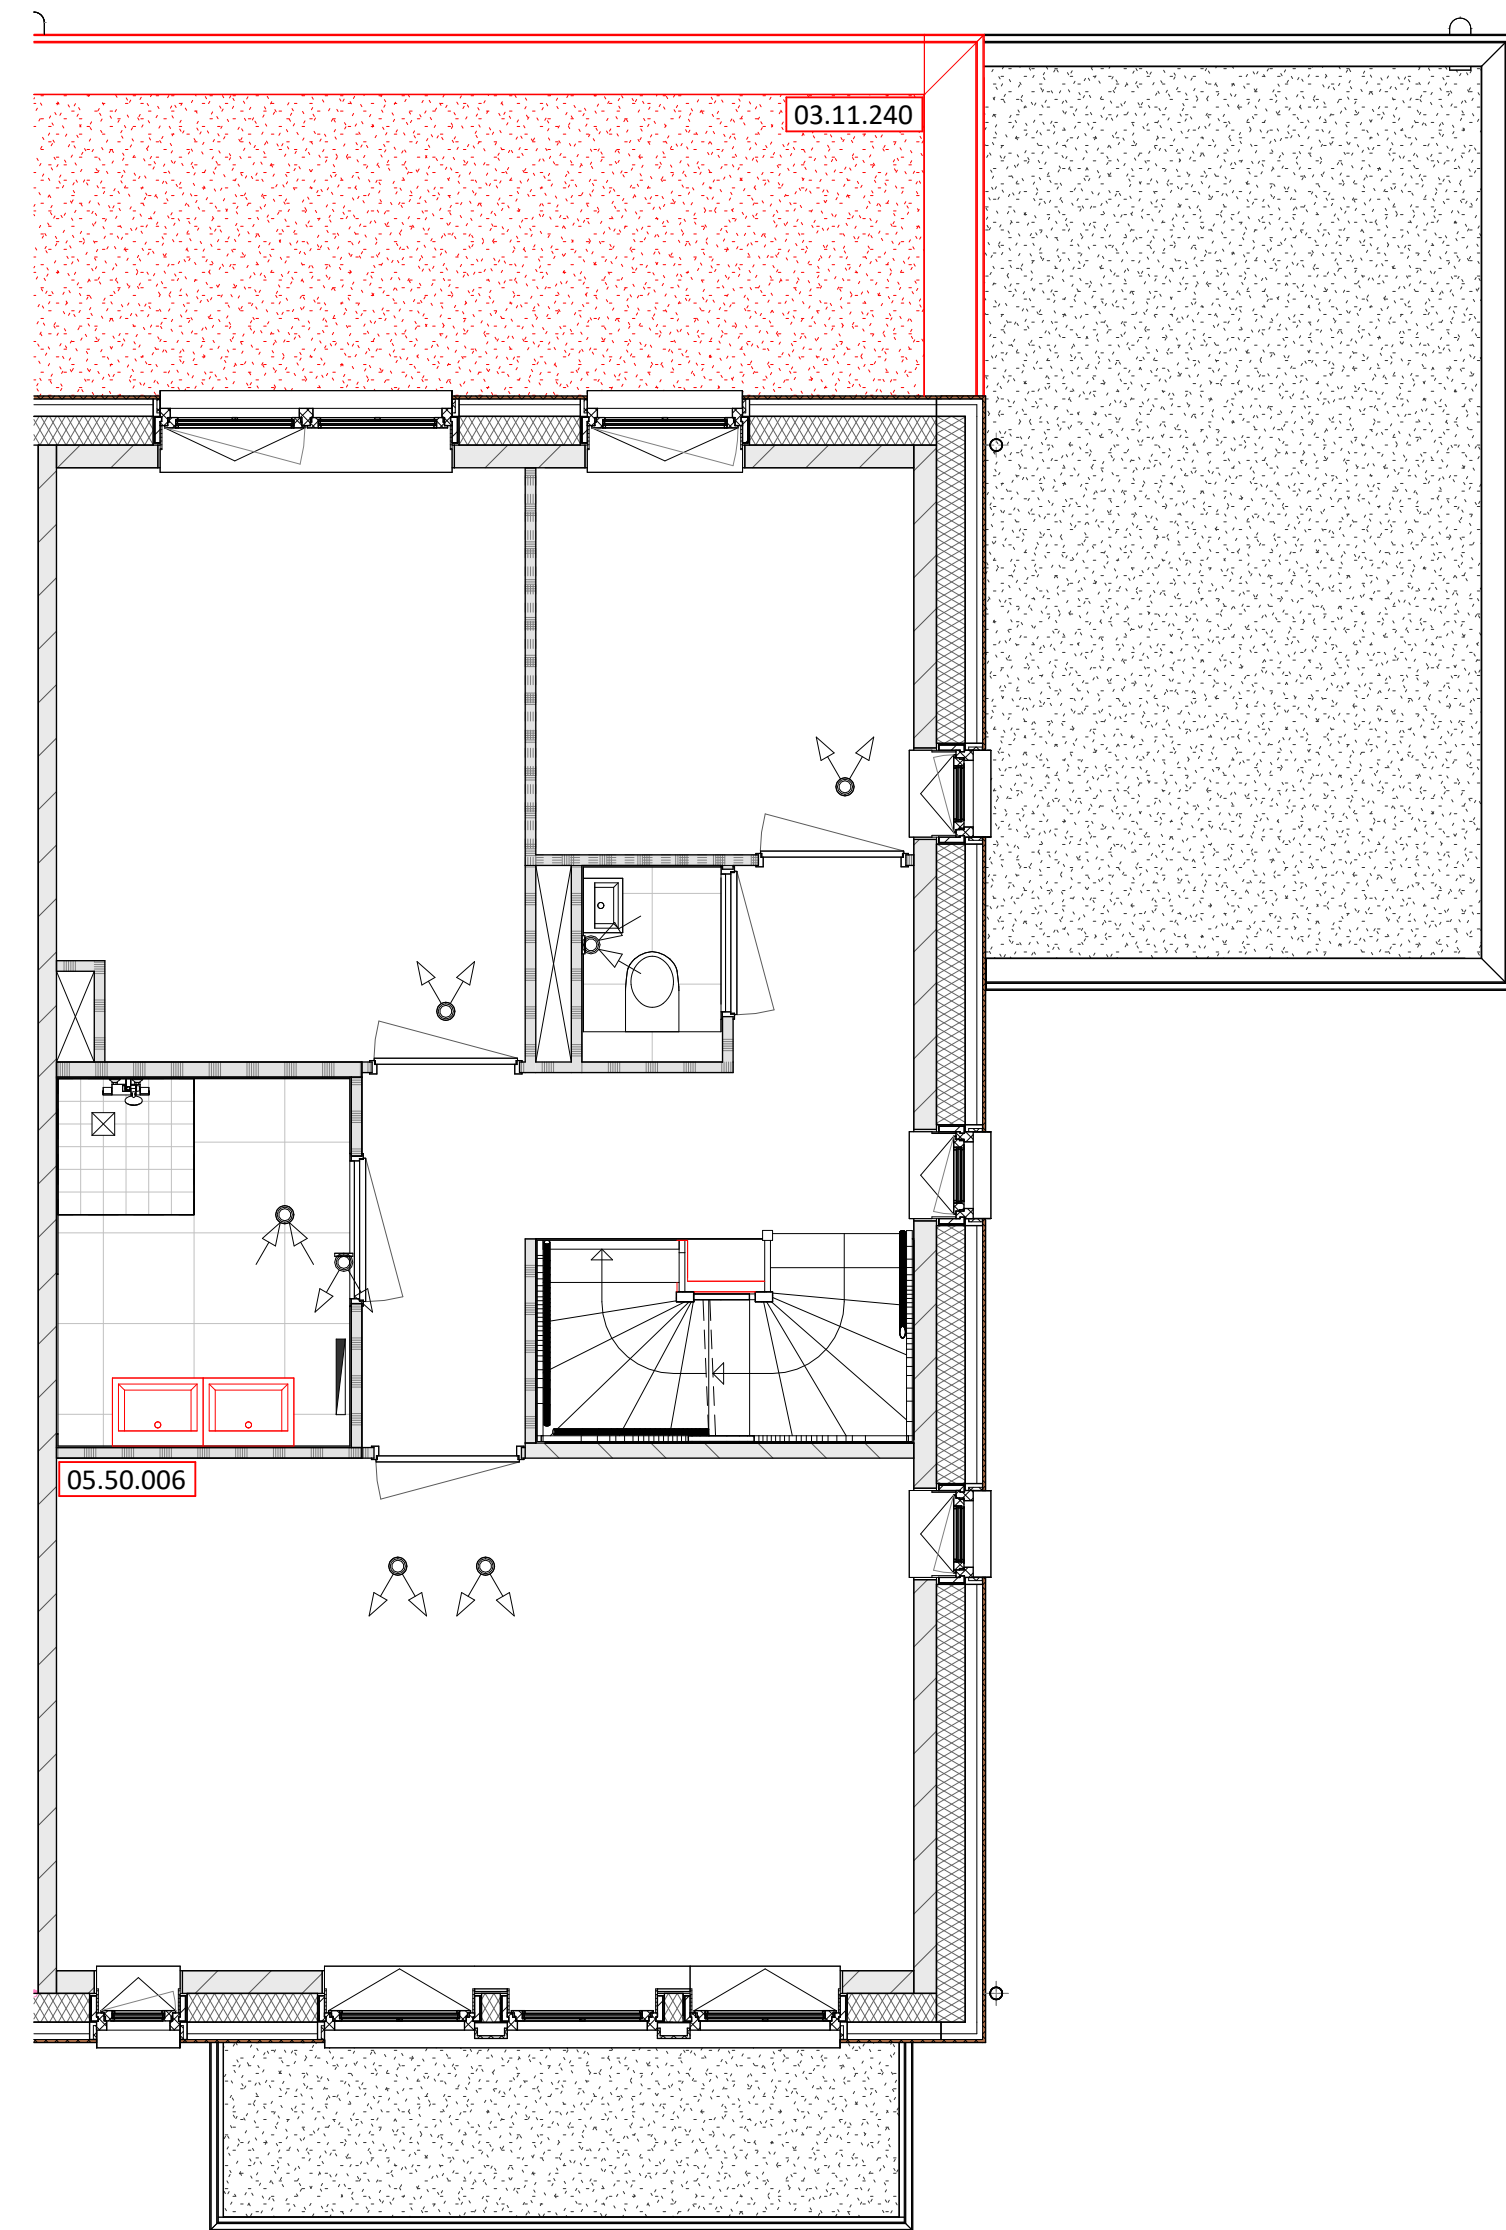


03.11.240 Uitbouw 2400mm
05.50.006 Badkamer - dubbele wastafel

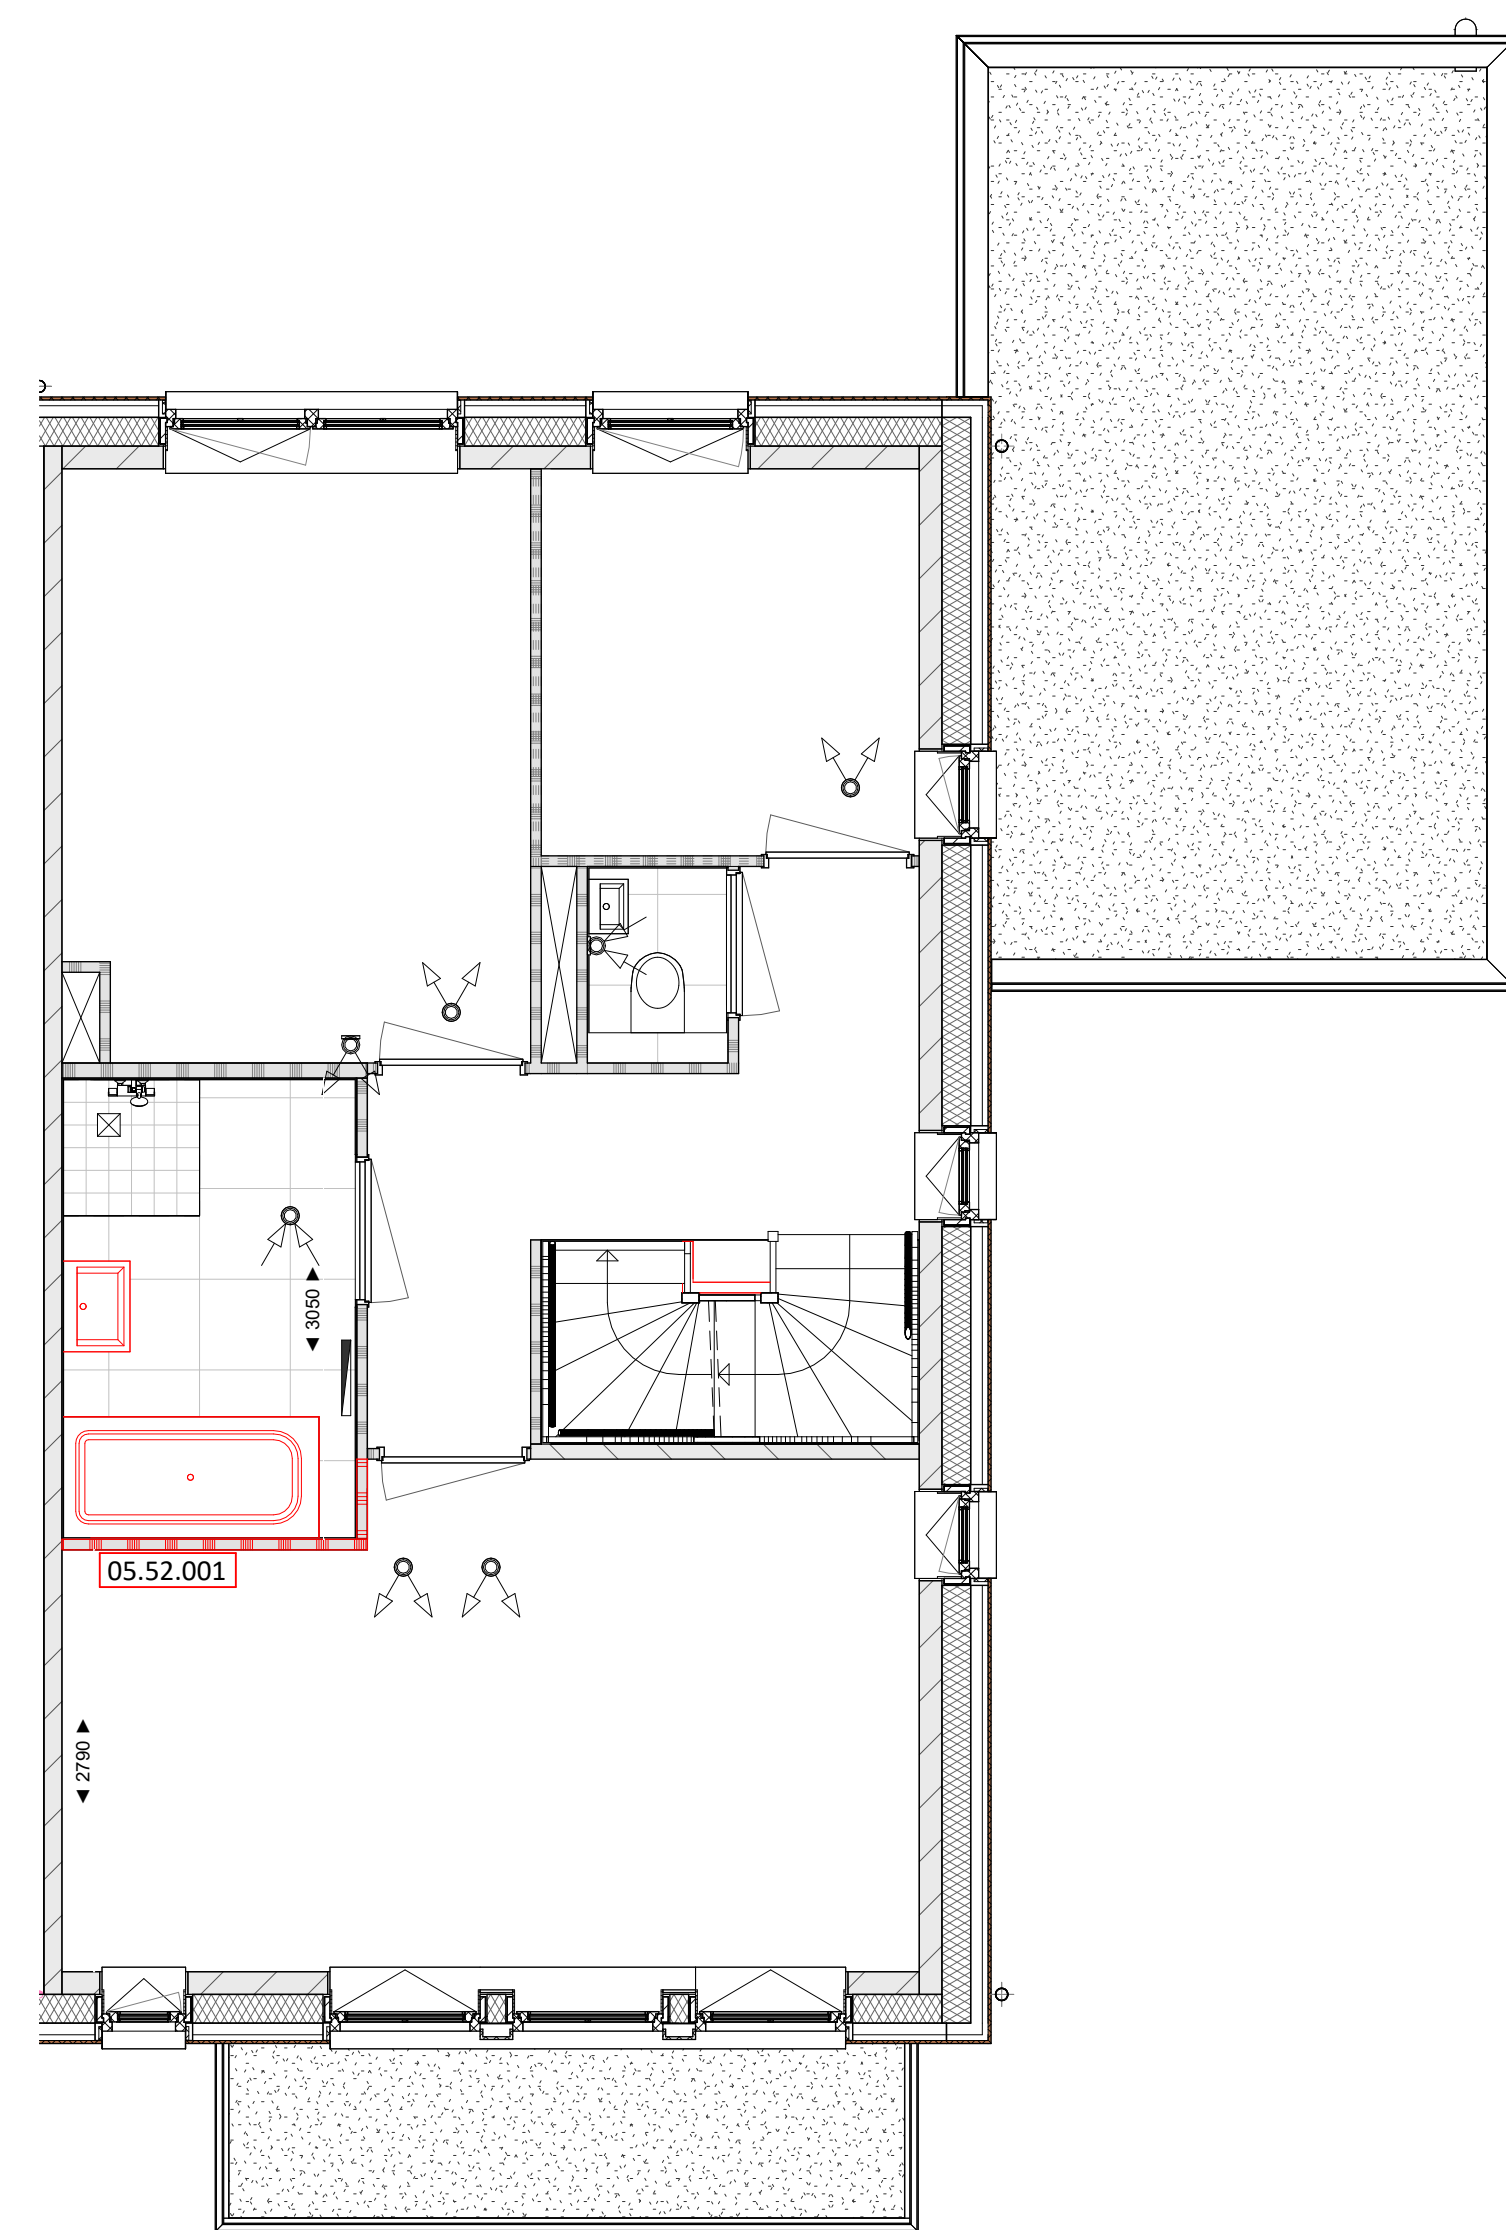


05.52.001 Badkamer vergroten incl. ligbad + wastafel verplaatsen


EERSTE VERDIEPING

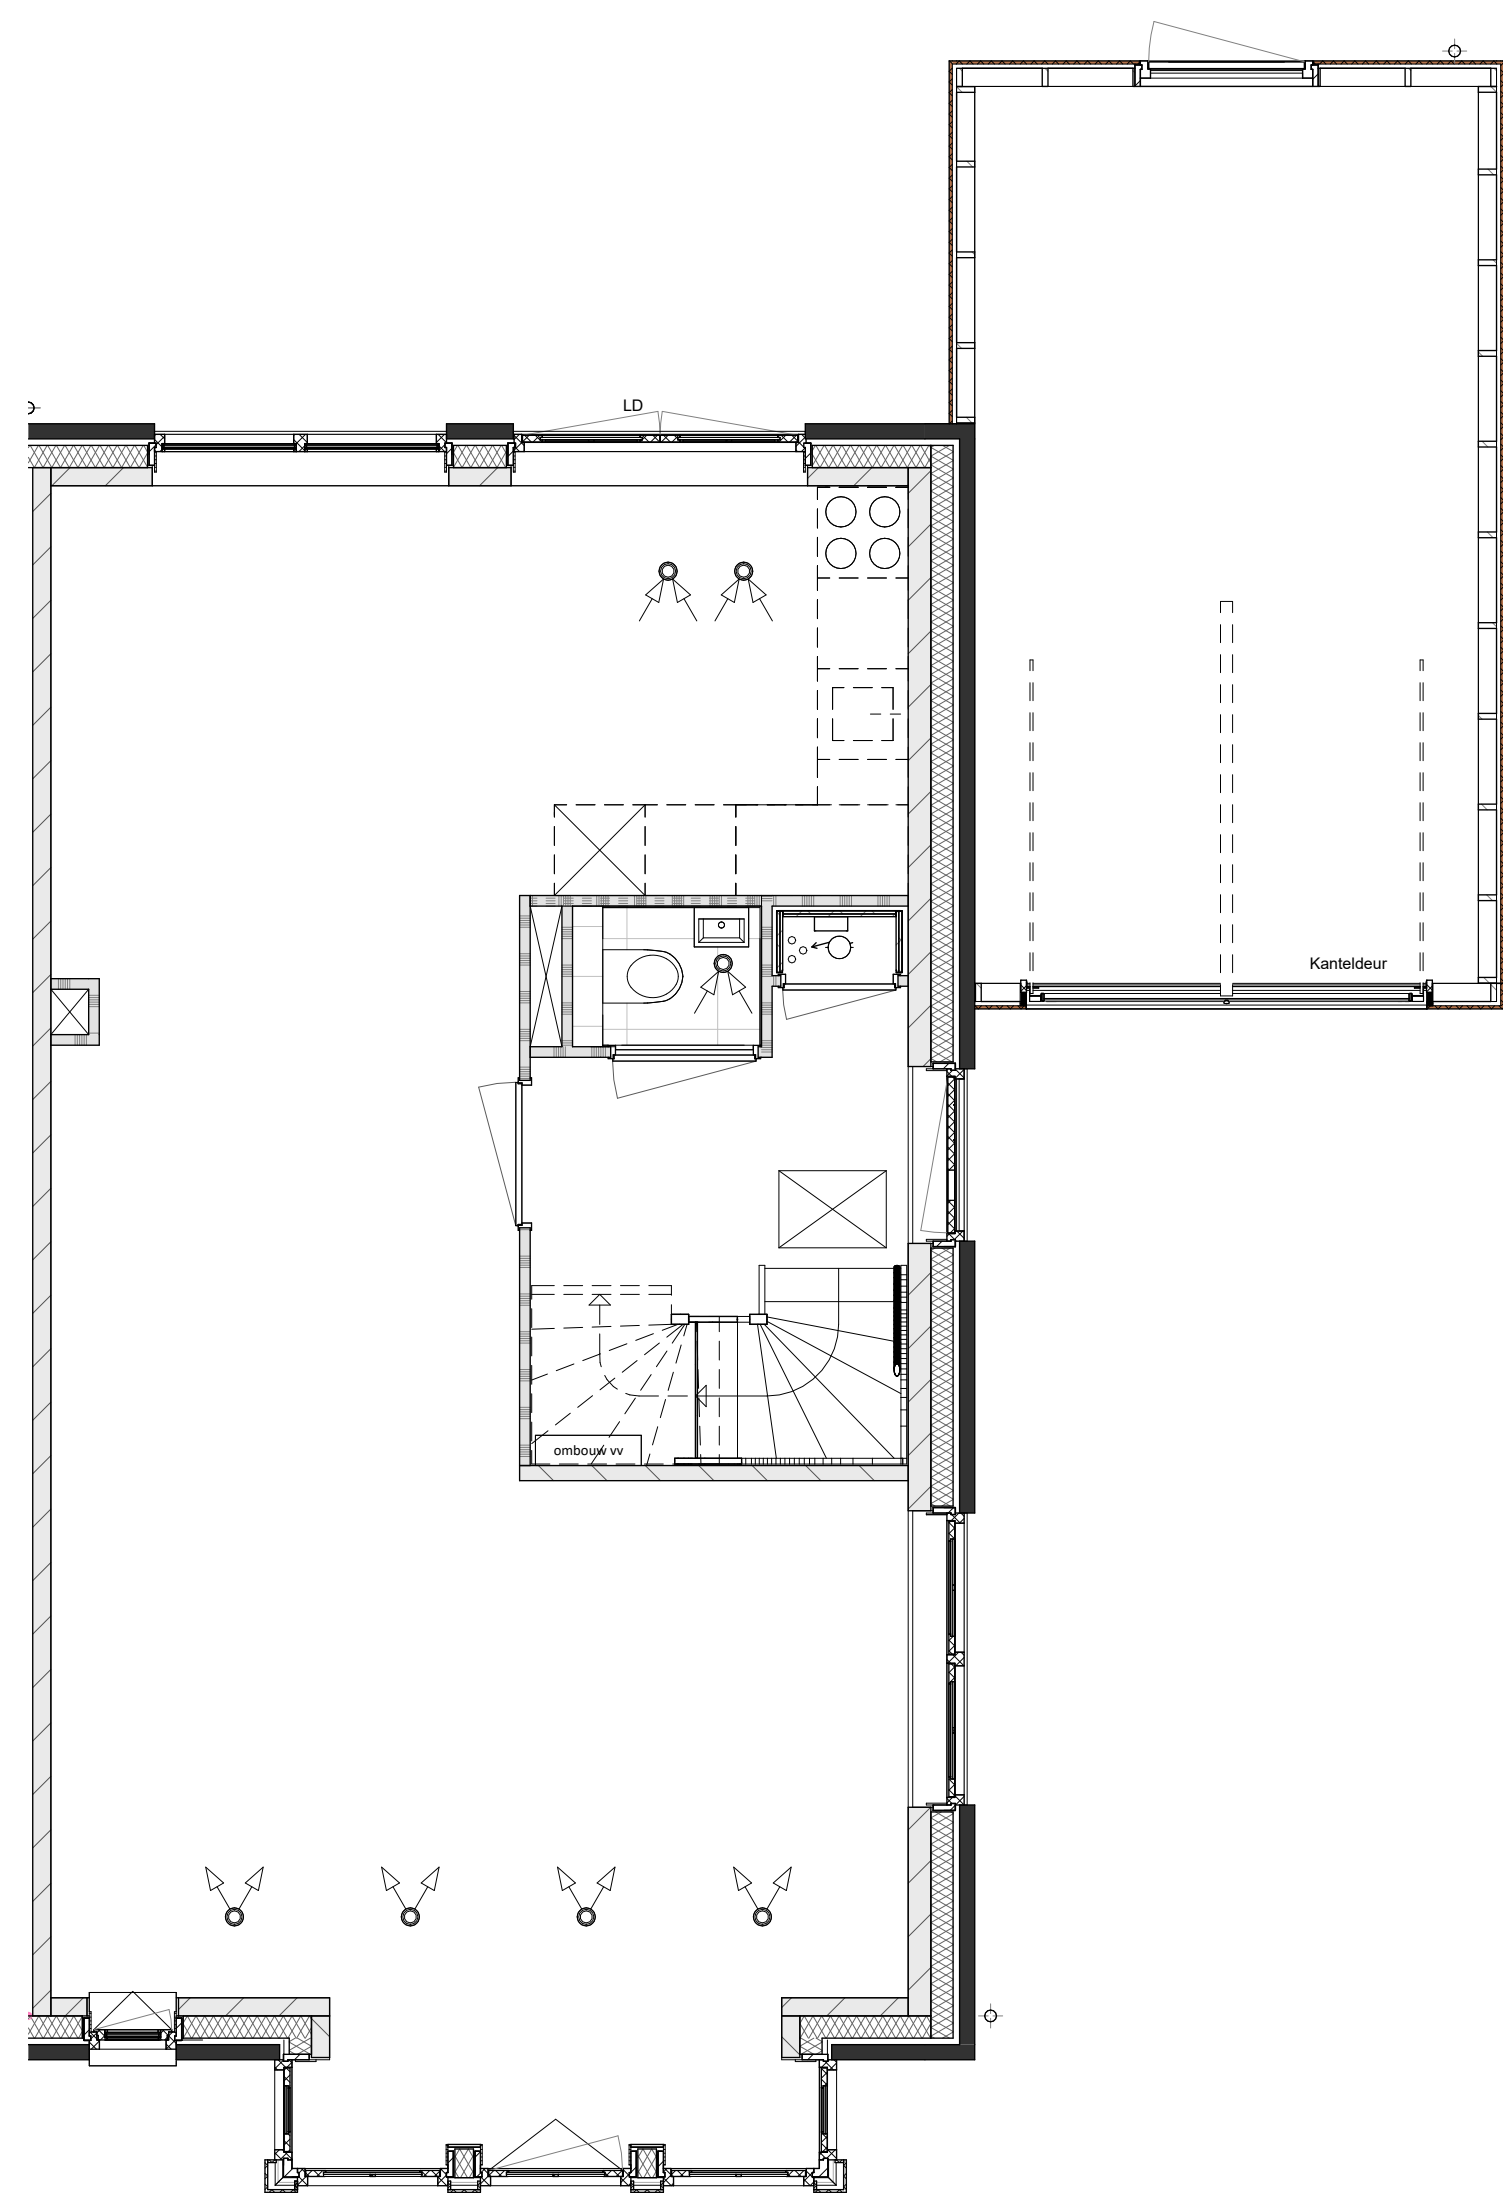

Basis

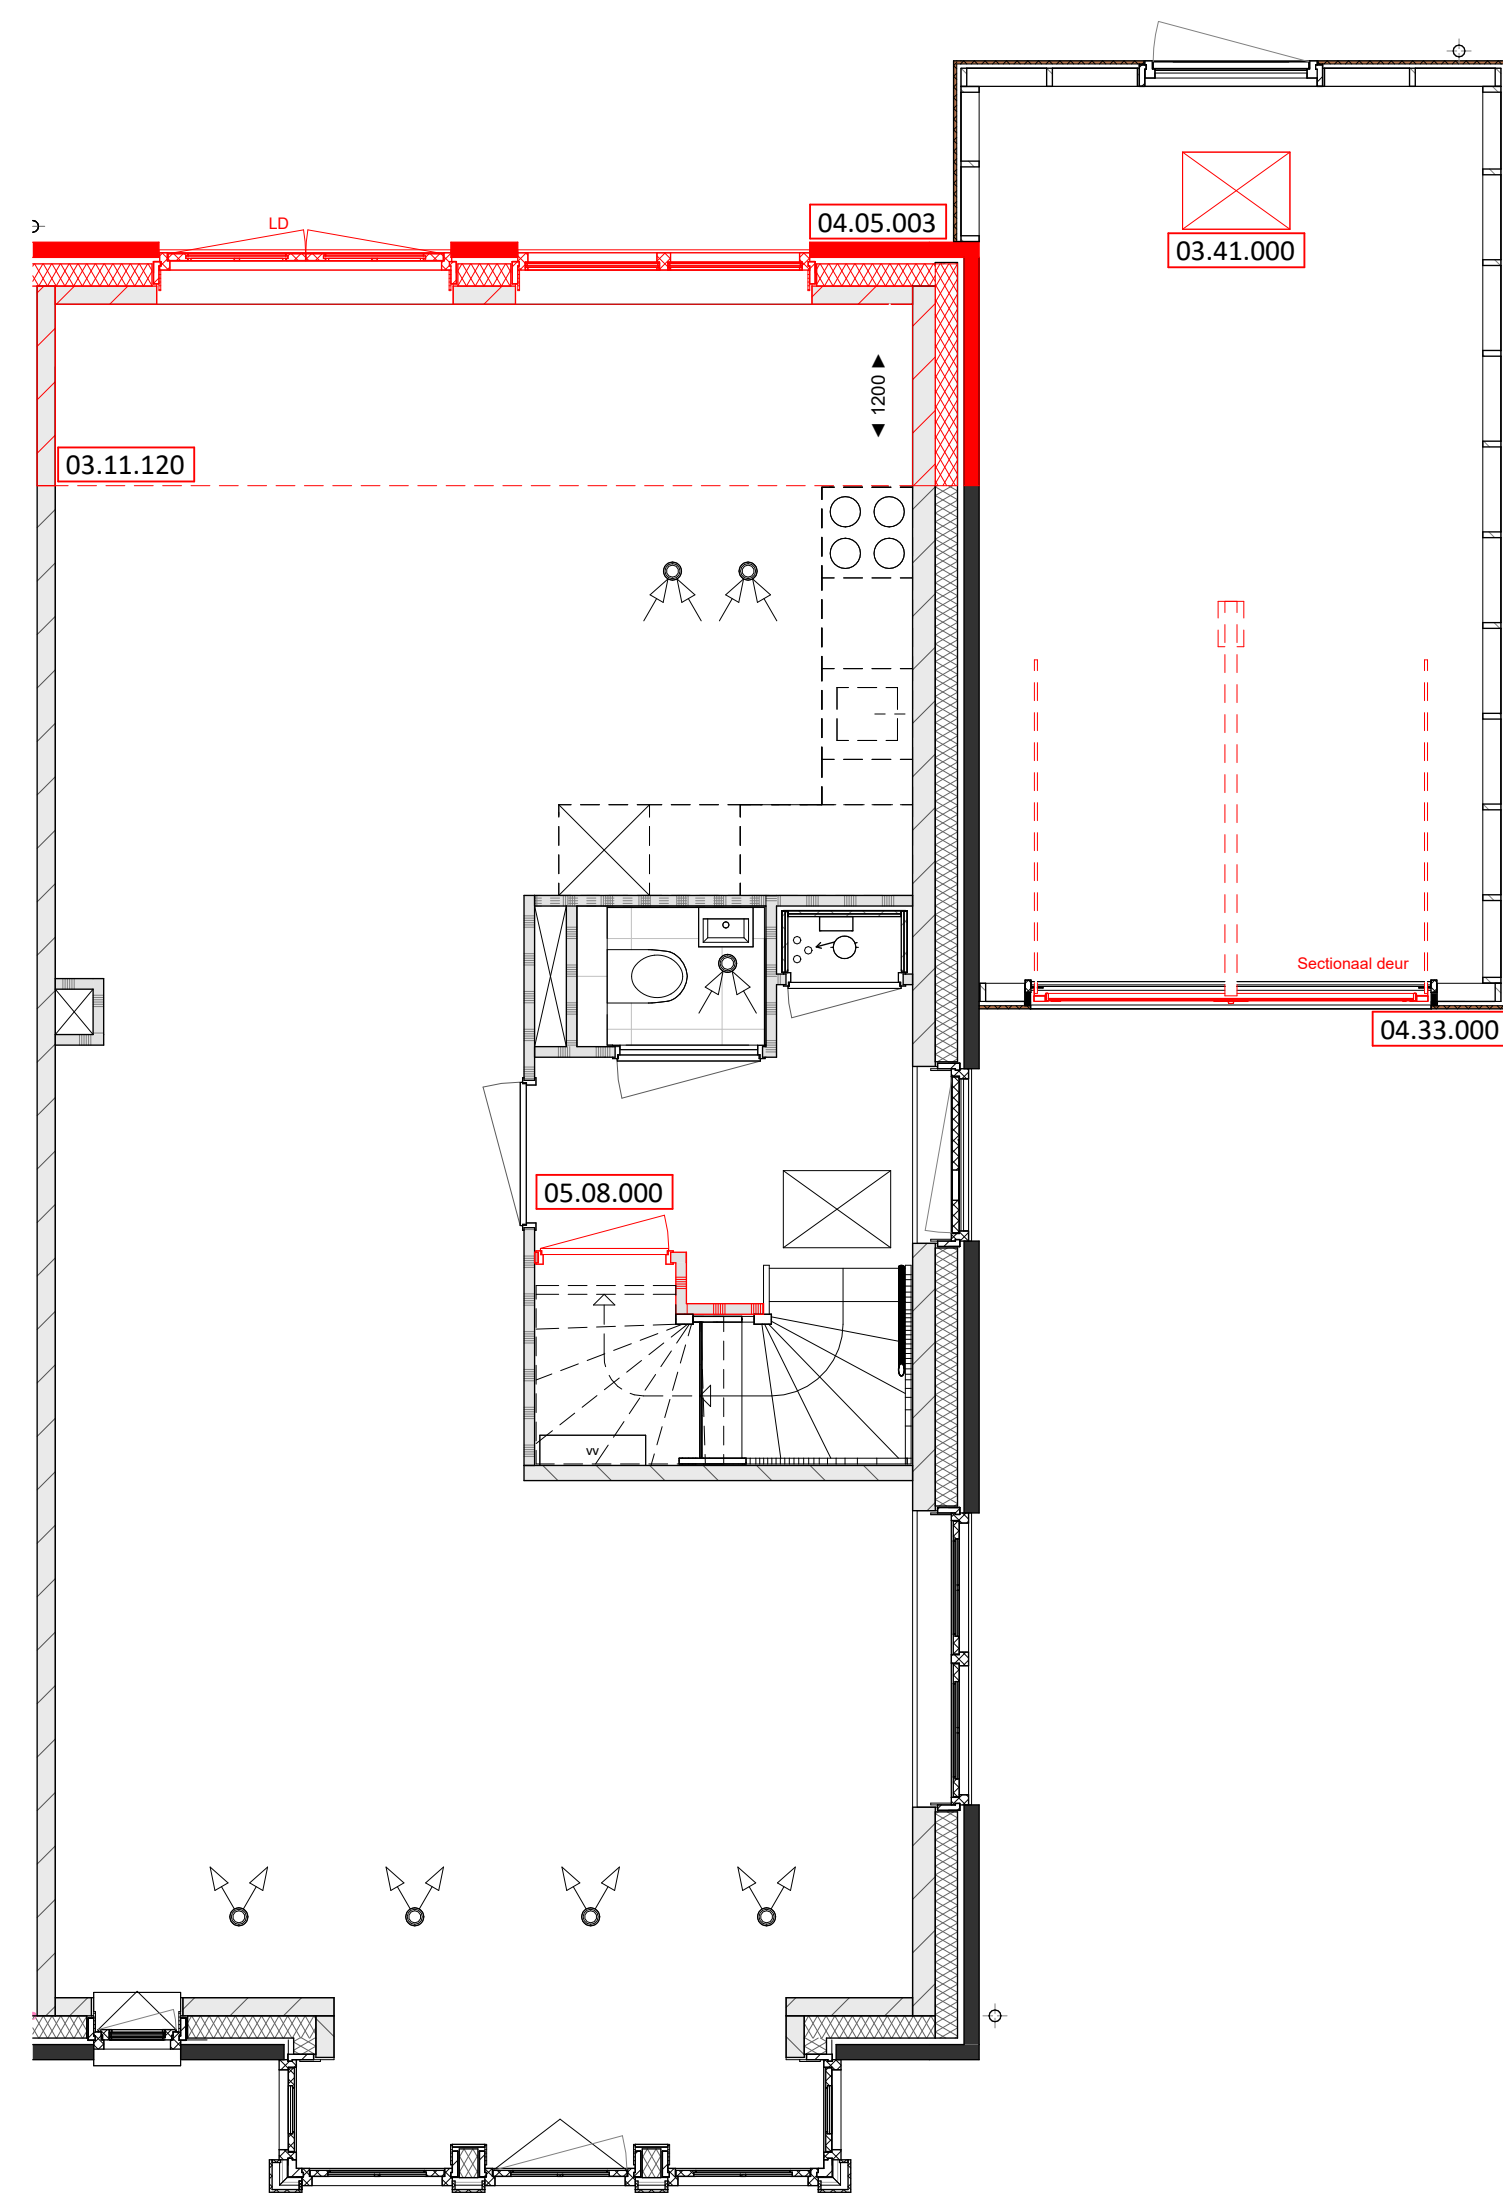


03.11.120	Uitbouw 1200mm
03.41.000	Kruipluik in berging
04.05.003	Achtergevel spiegelen
04.33.000	Sectionaal deur
05.08.000	Trapkast

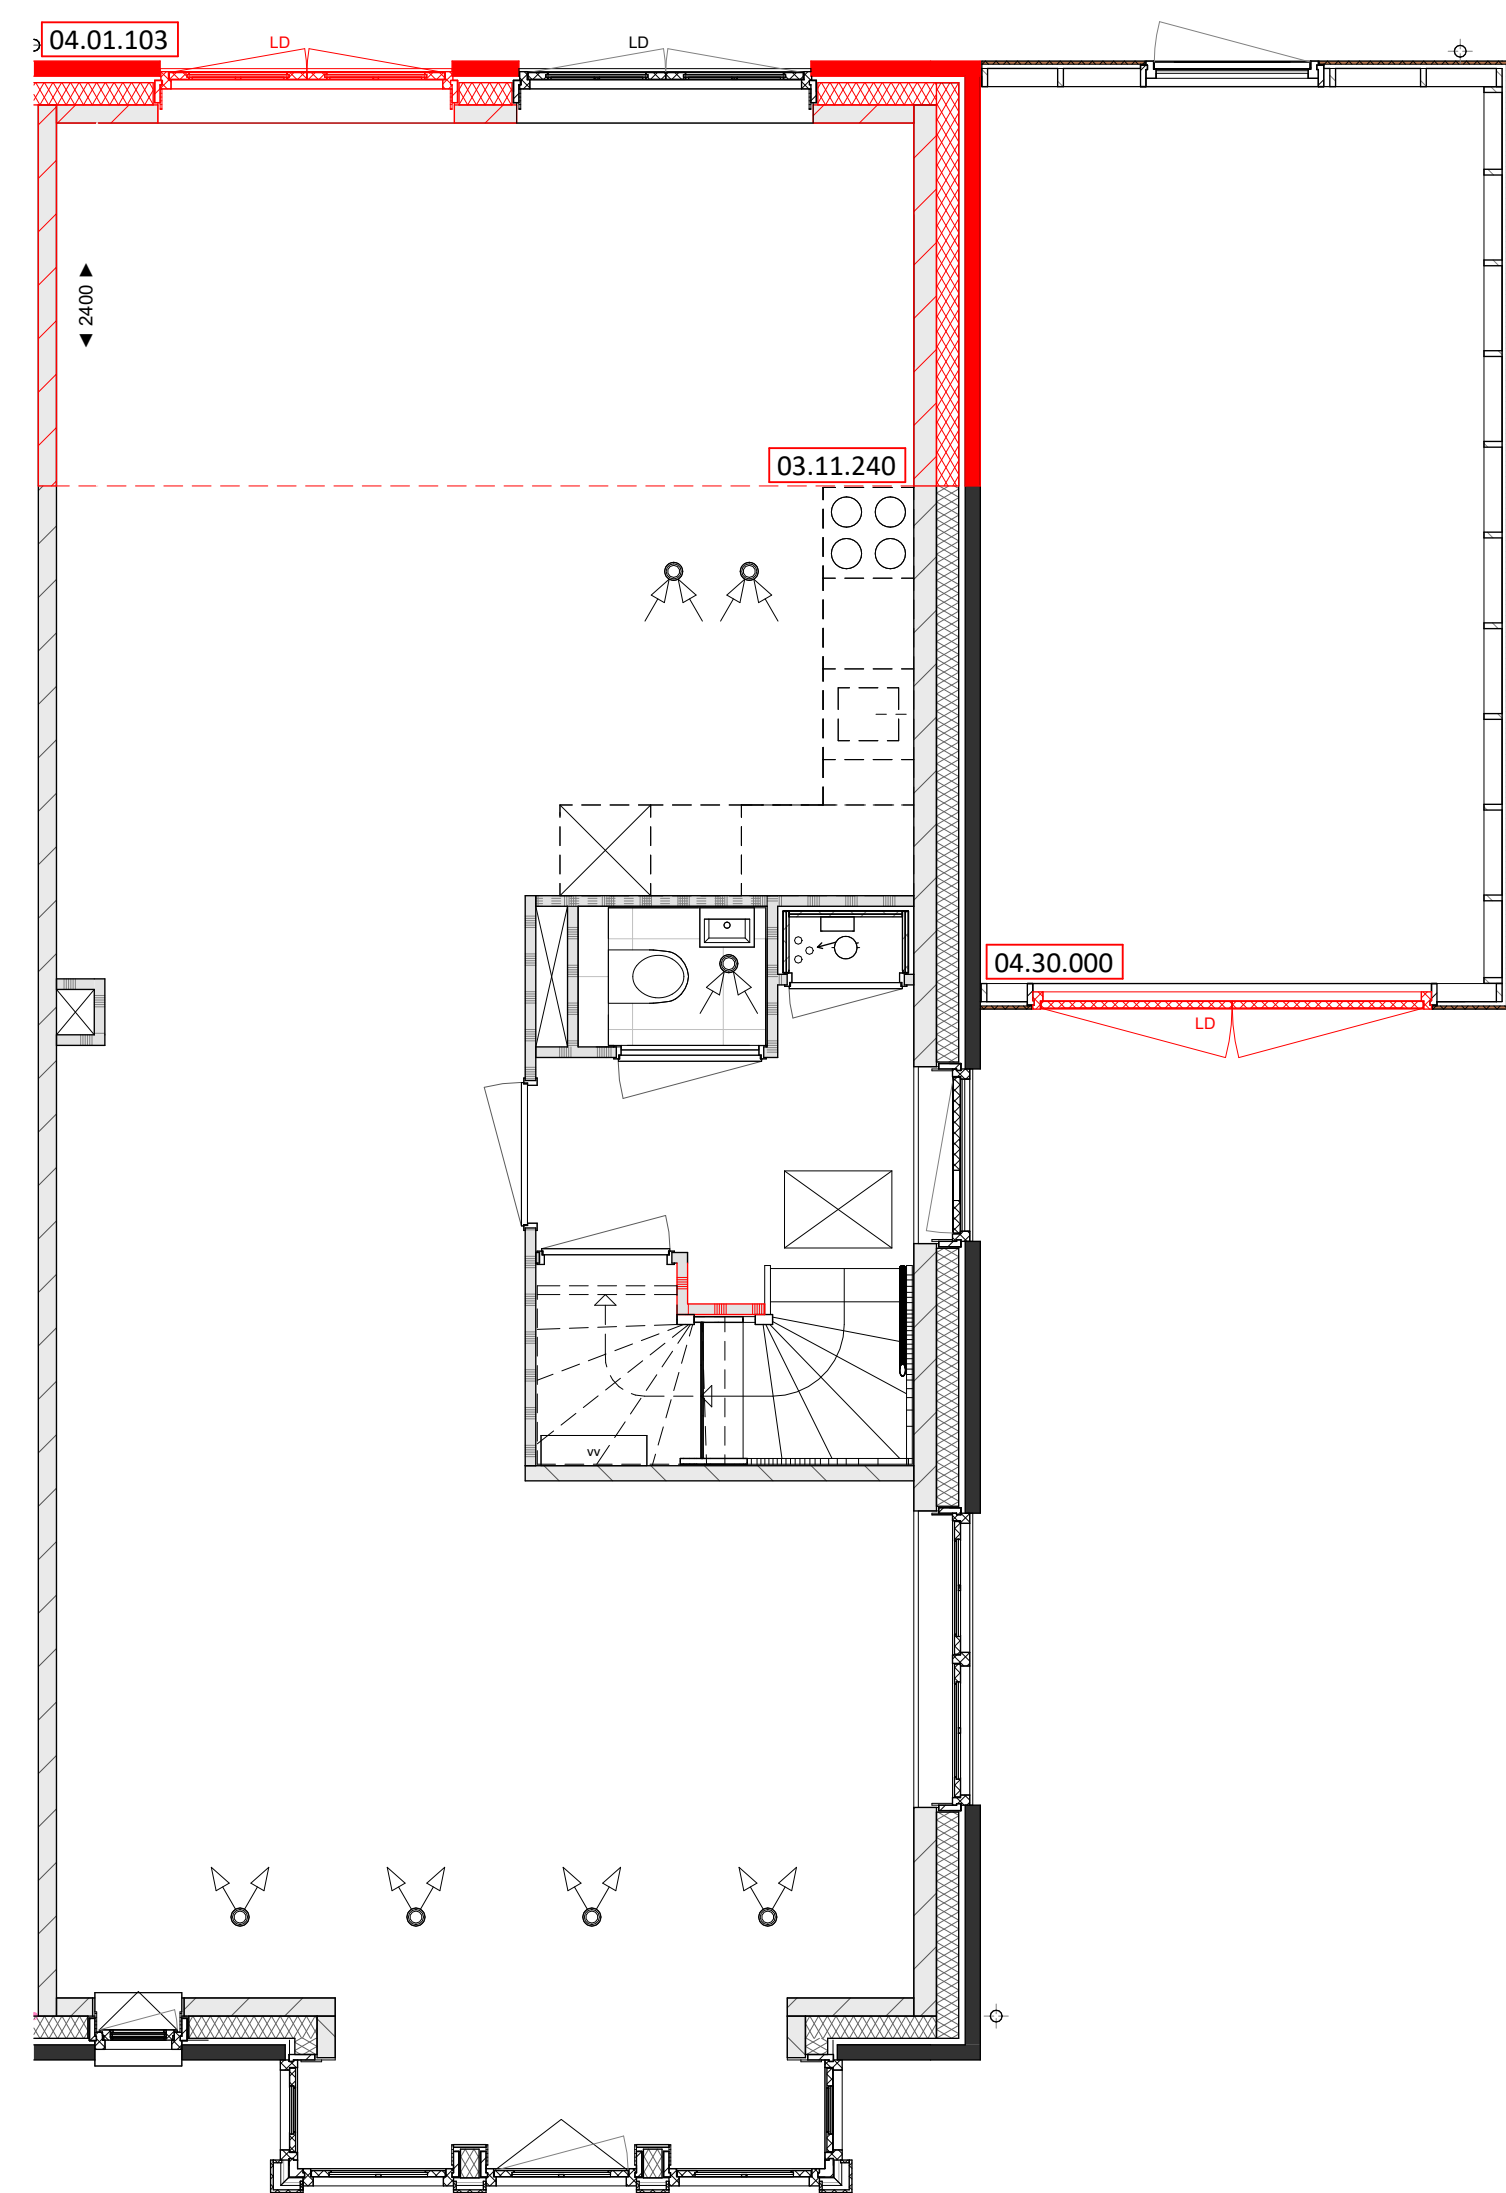


03.11.240	Uitbouw 2400mm
04.01.103	Dubbele openslaande deuren
04.30.000	Stalen kanteldeur vervangen door openslaande deuren




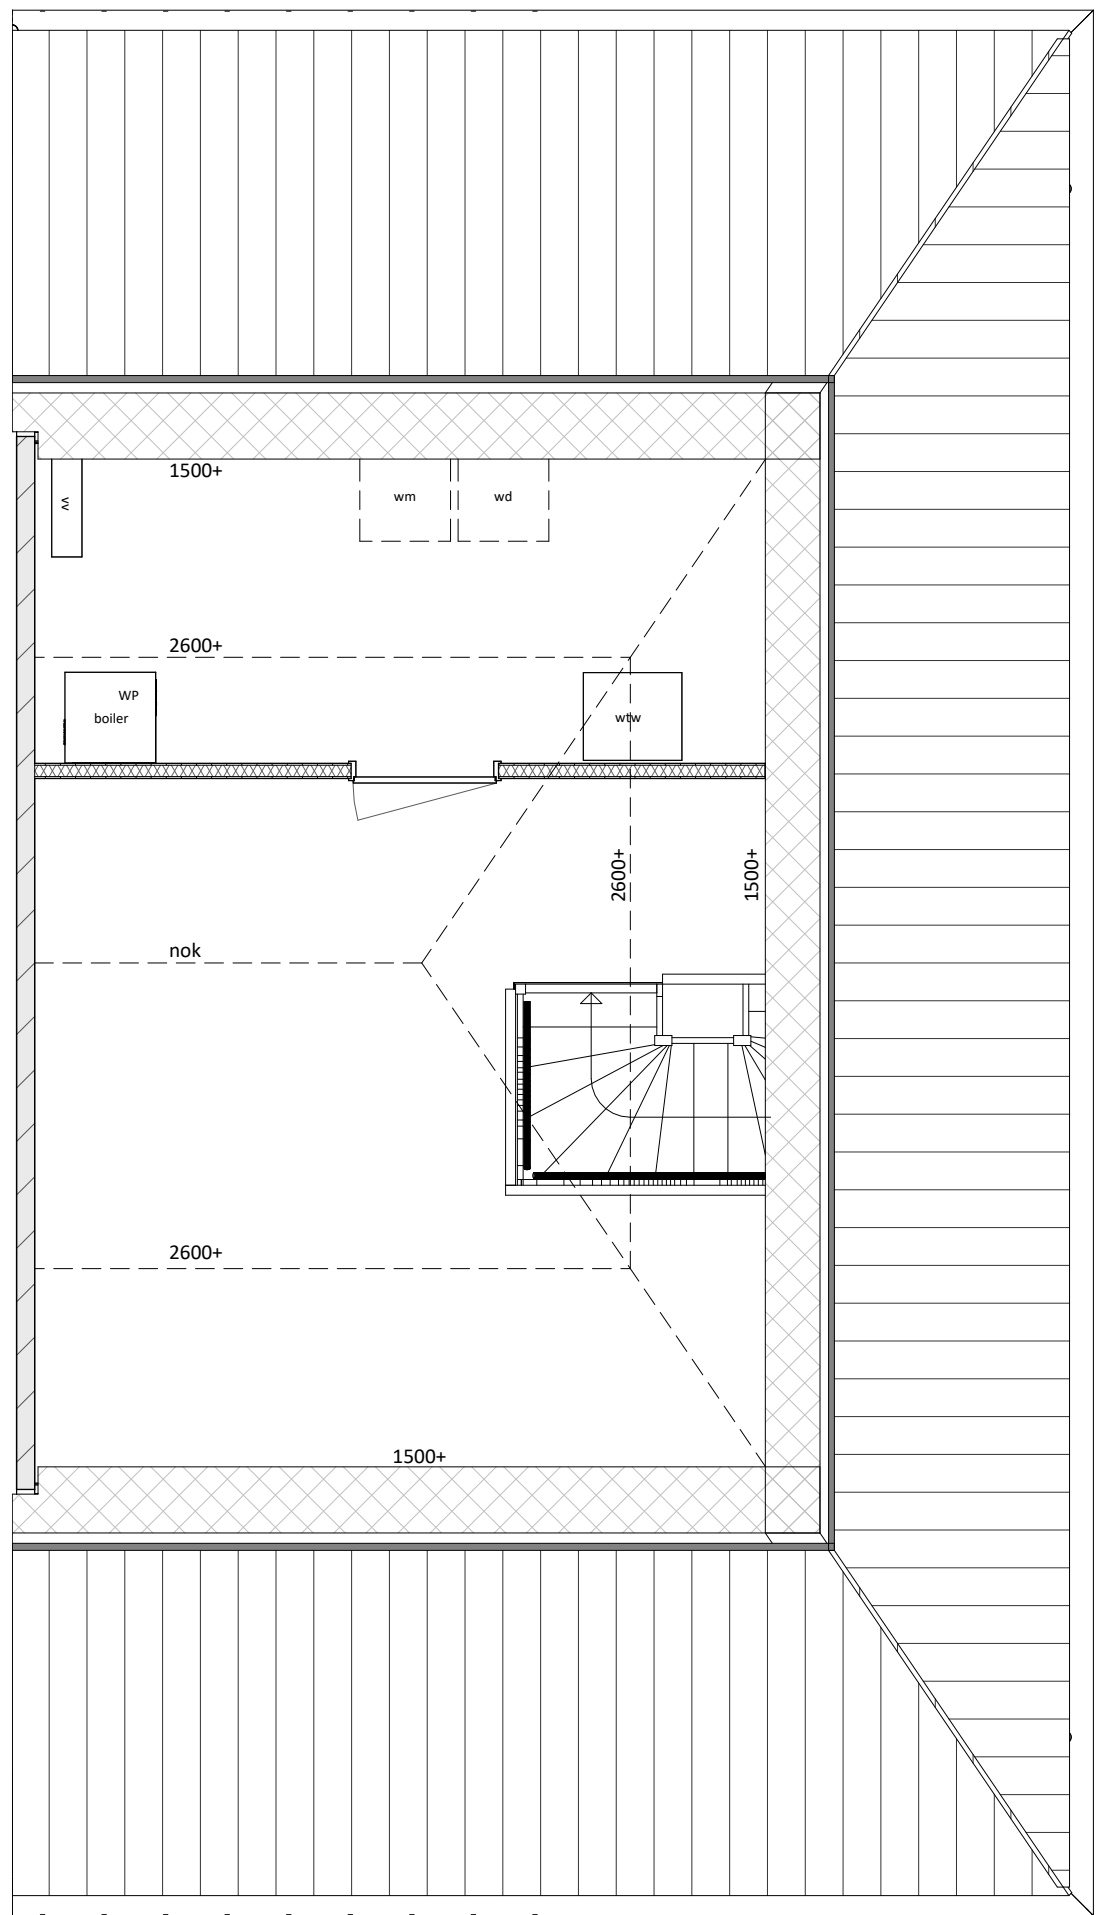

Basis

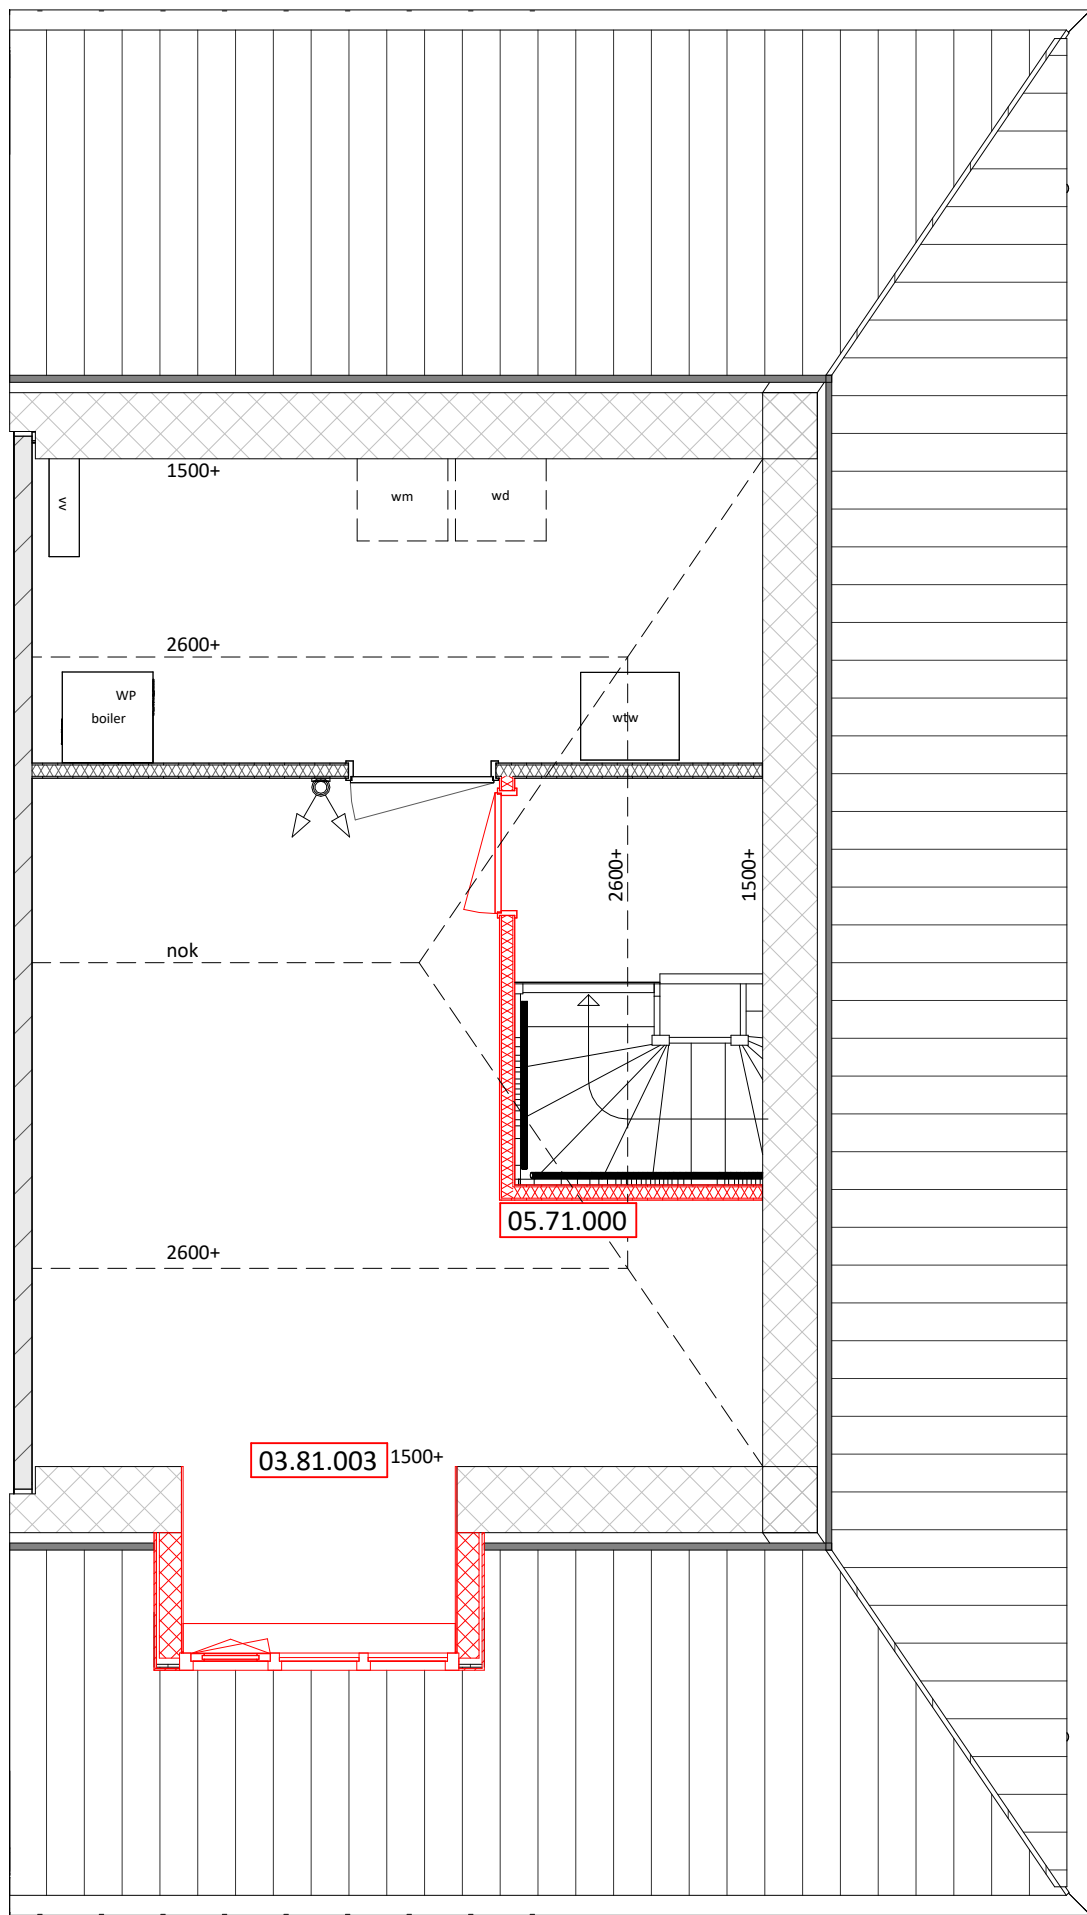

03.81.003 Dakkapel 1,8m voorkant niet entreezijde
05.71.000 Zolderindeling 1 - Onbenoemde ruimte,
Tech ruimte + overloop

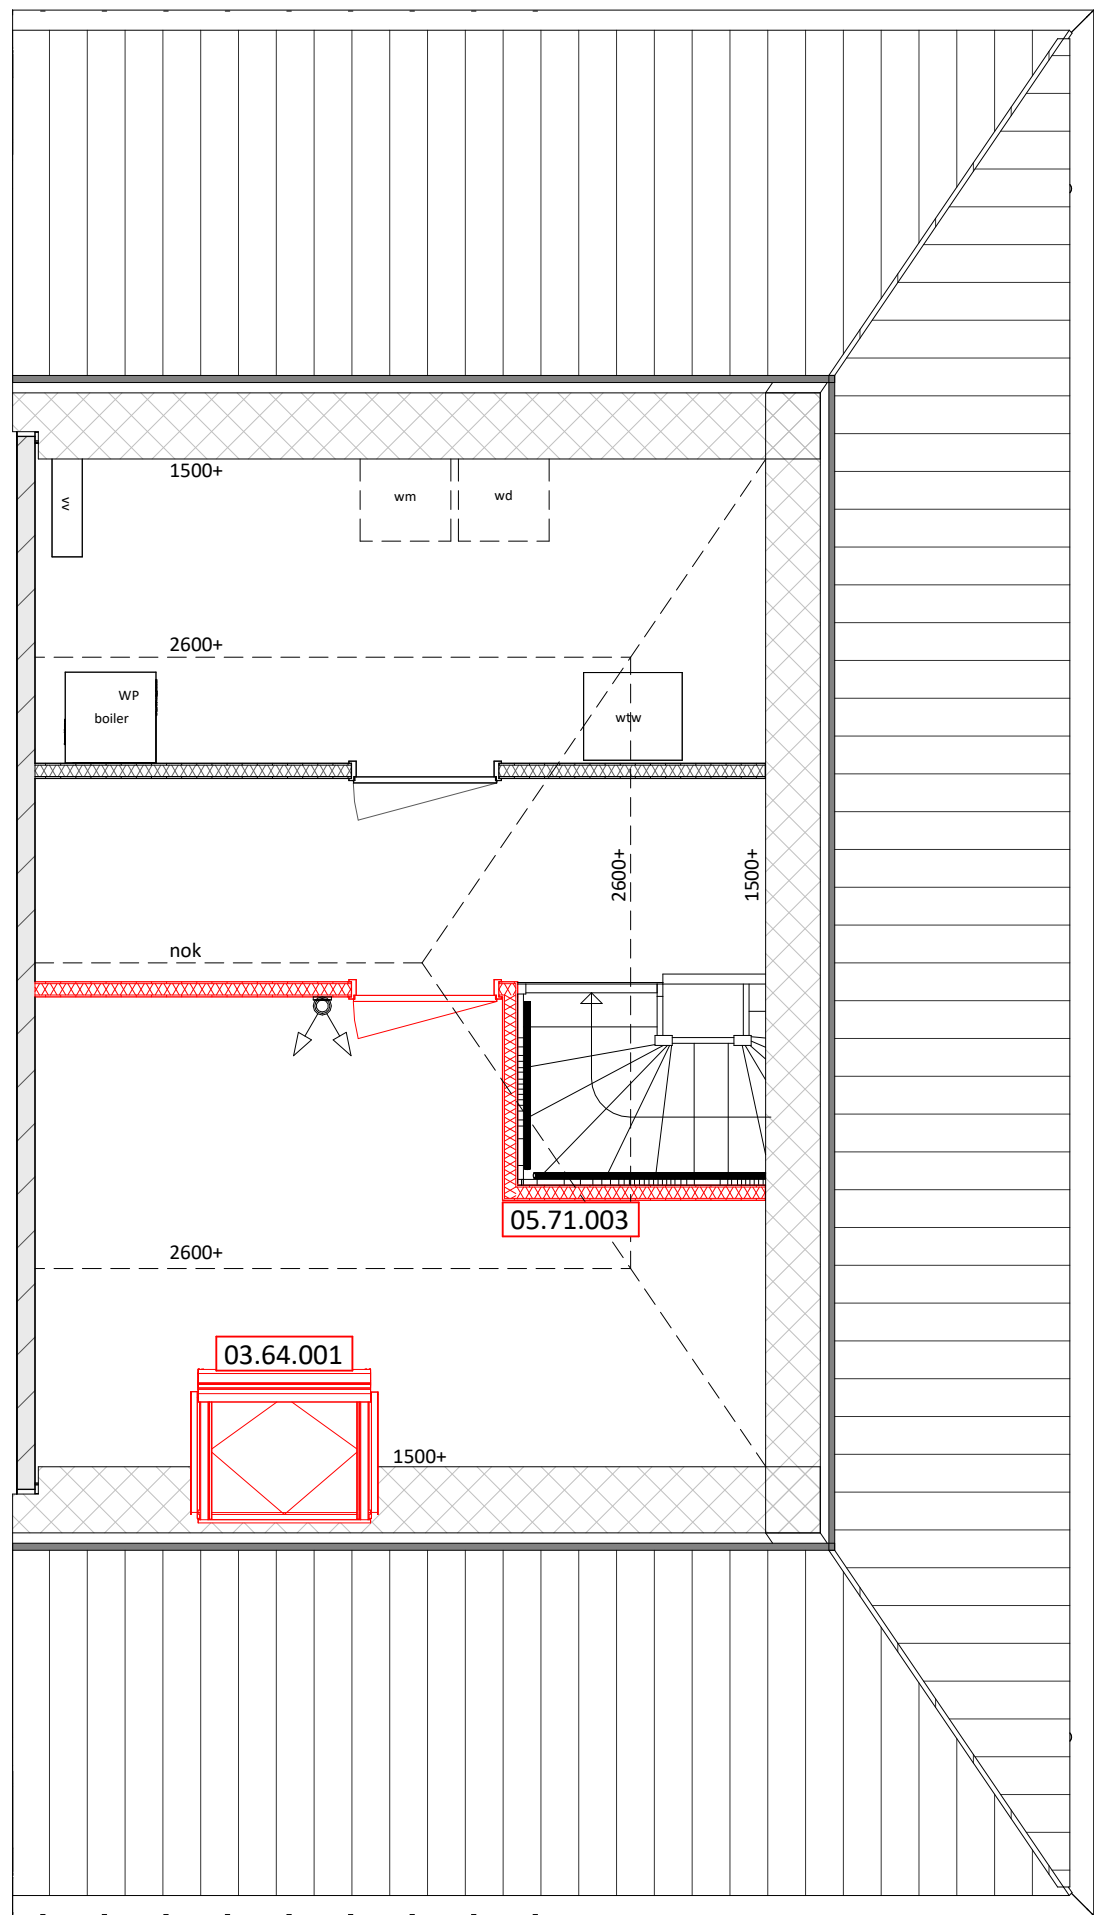

03.64.001 Dakraam voorkant niet entreezijde 114x118cm (bxh)
05.71.003 Zolderindeling 4 - onbenoemde ruimte,
Tech ruimte + overloop



FORMHET


KBK bouw	Morseweg 1, 1131 PE Volendam (0299) 367 322 info@kbkbouwgroep.nl www.kbkbouwgroep.nl
opdrachtgever	
FORMHET B.V.	's-Gravenzandseweg 2, 2291 PE Wateringen +31(0)174 752288 info@formhet.nl www.formhet.nl
project	fase Verkoop bouwdeel
engineering	status
Valkenweide fase 1 Montfoort	getekend schaal formaat
onderdeel	FORMHET 1:50 A1
woningtype W2sp opties	bladnummer
datum 14-09-2026	
projectnummer	




LINKERGEVEL AANZICHTEN



ACHTERGEVEL AANZICHTEN

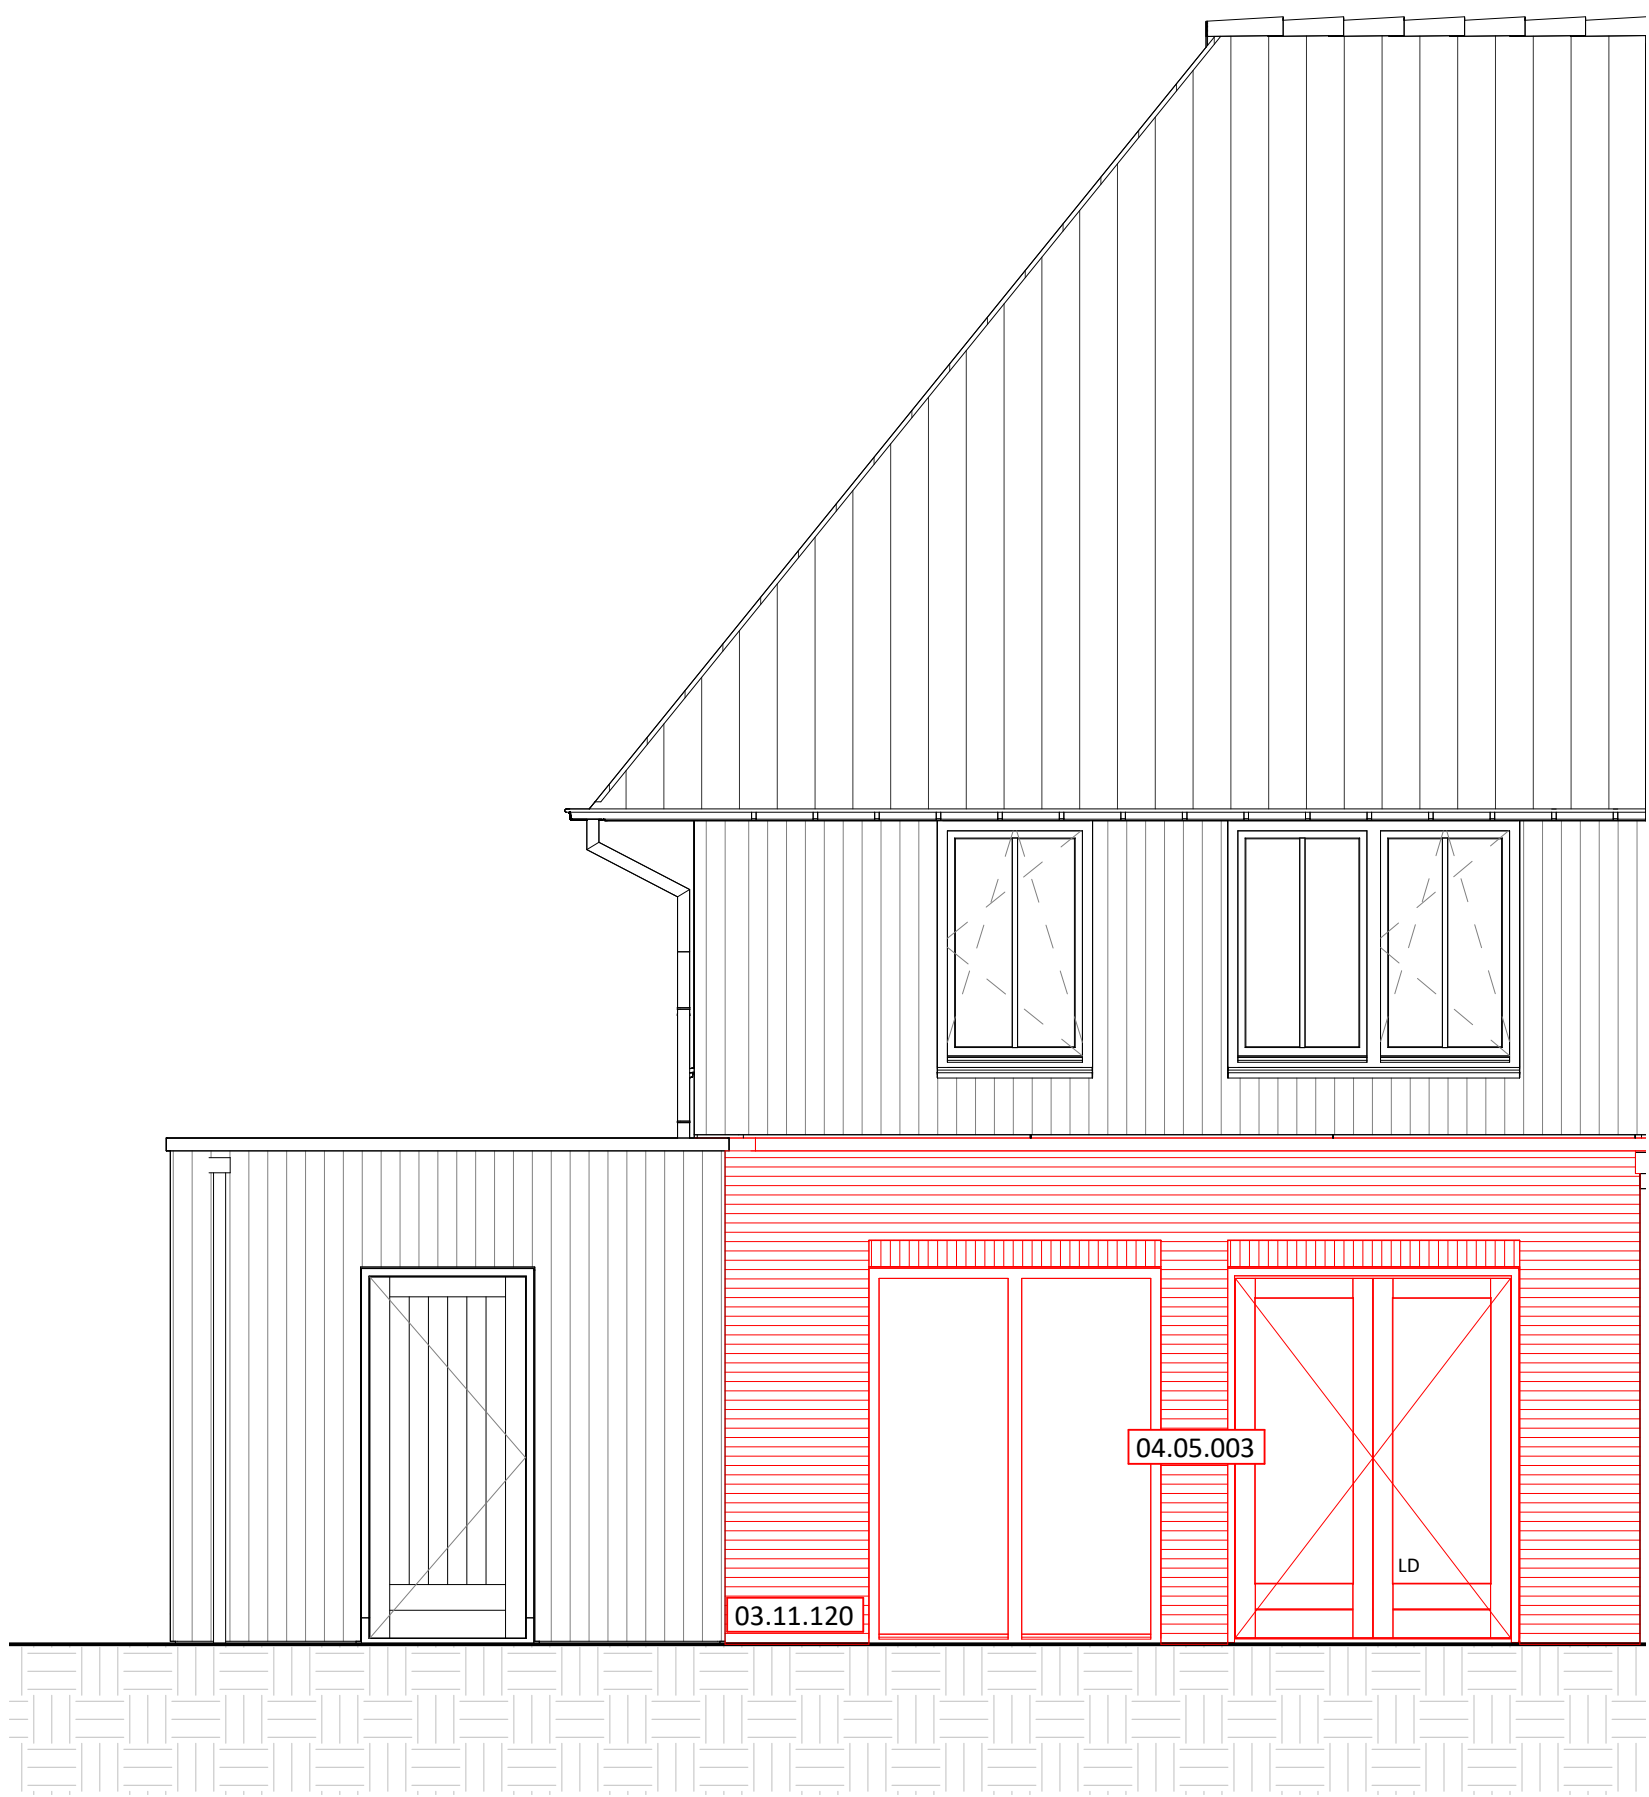

03.11.120 Uitbouw 1200mm
04.05.003 Achtergevel spiegelen

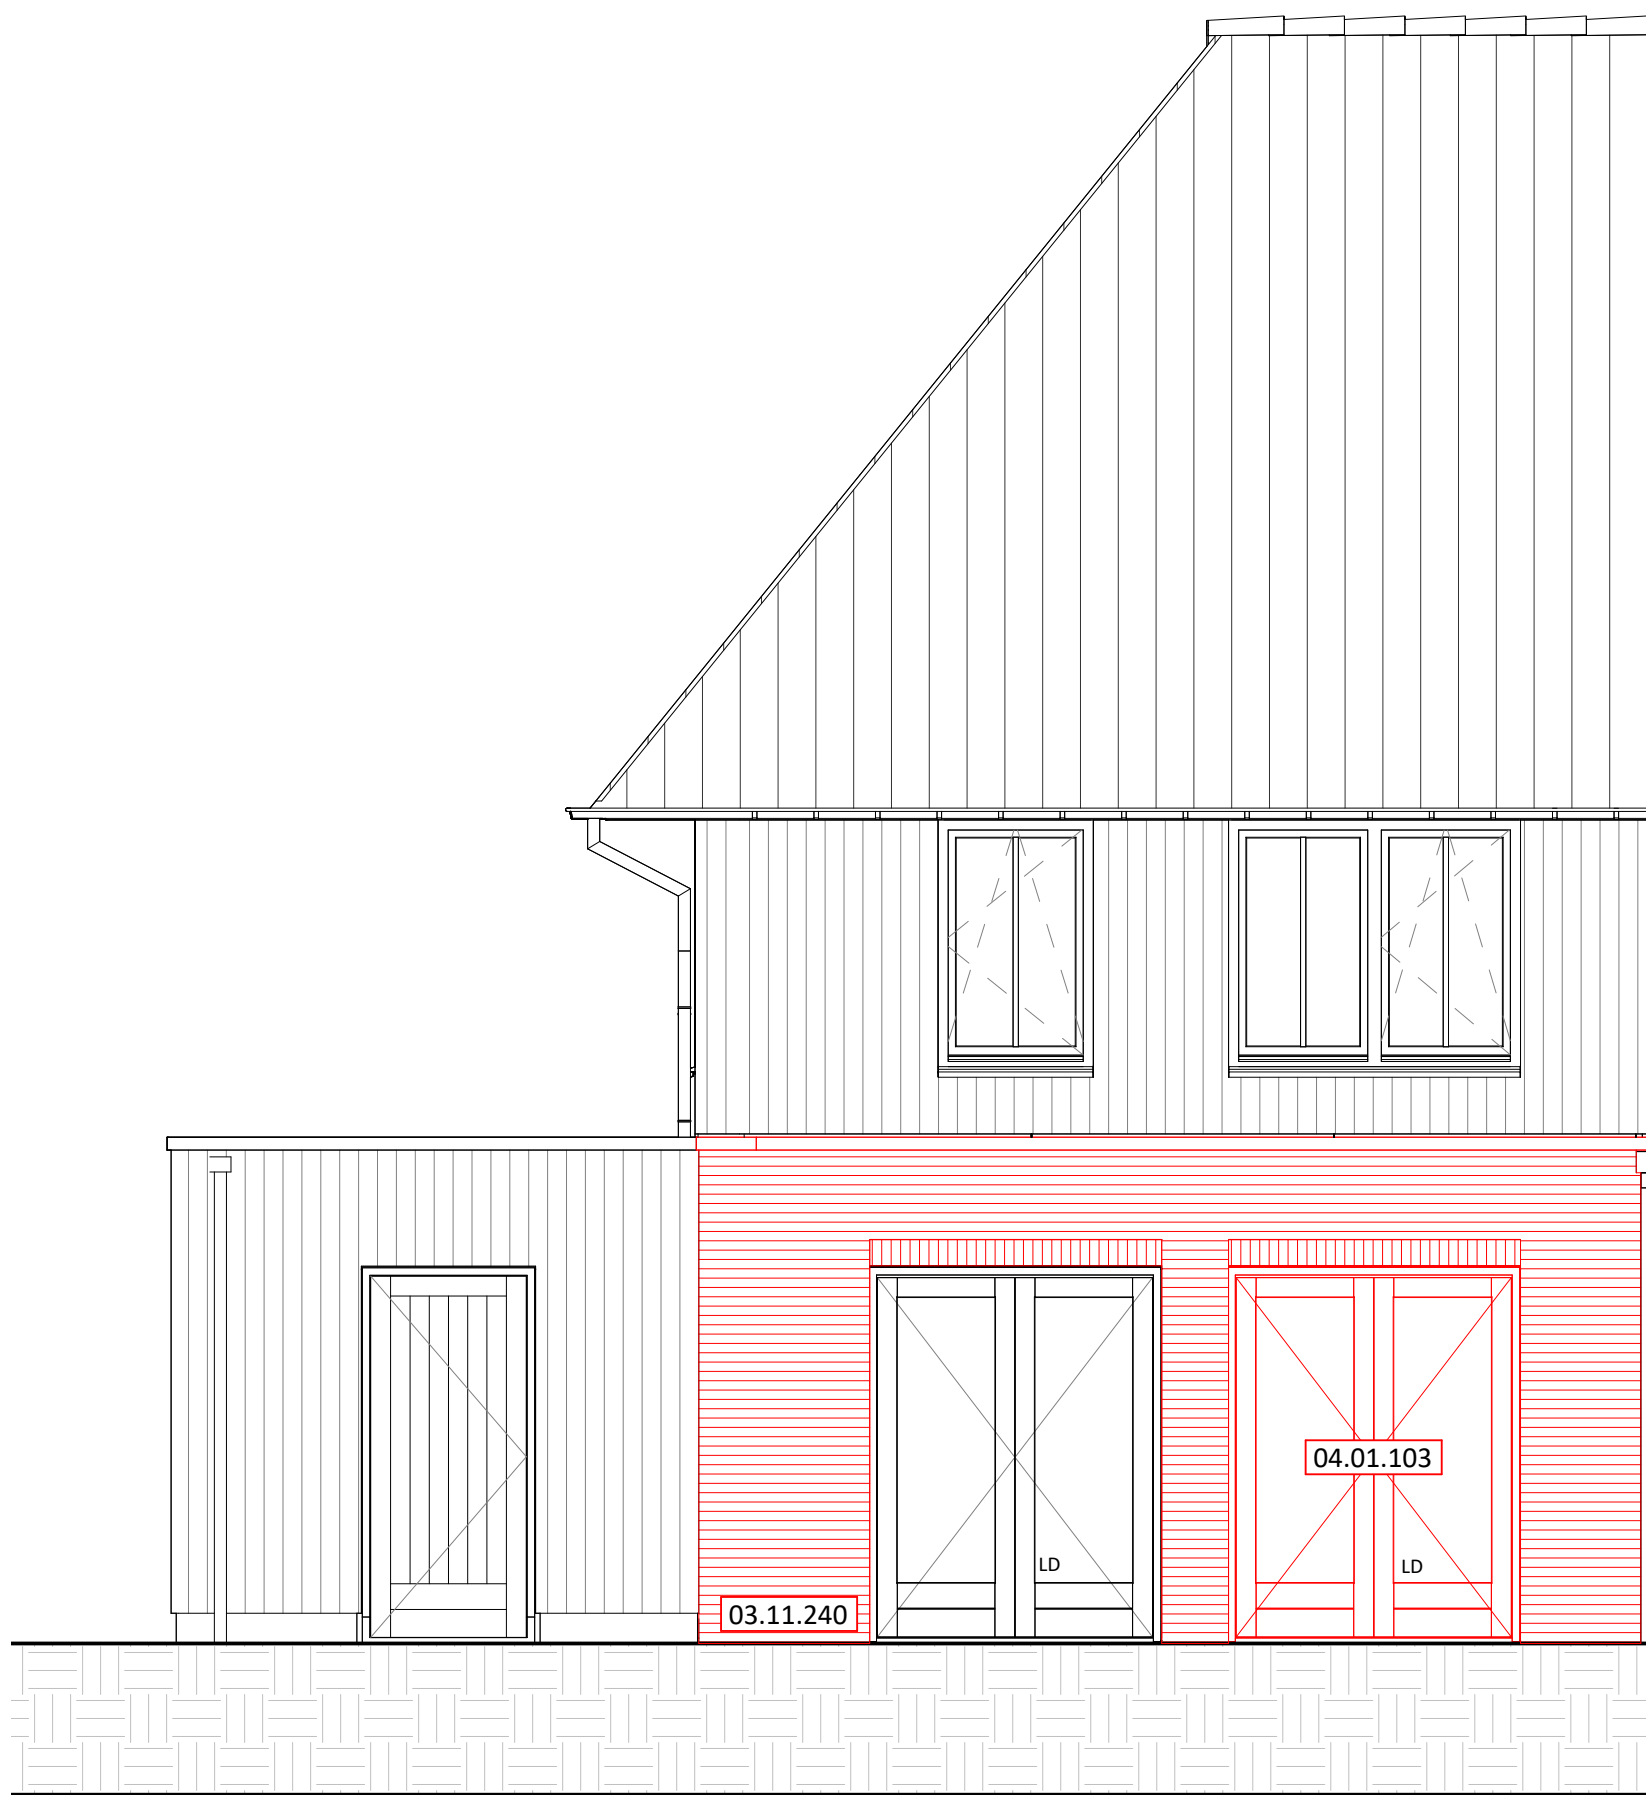


03.11.240 Uitbouw 2400mm
04.01.103 Dubbele openslaande deuren




VOORGEVEL AANZICHTEN



03.81.003 Dakkapel 1.8m voorkant niet entreezijde
04.33.000 Sectionaaldeur

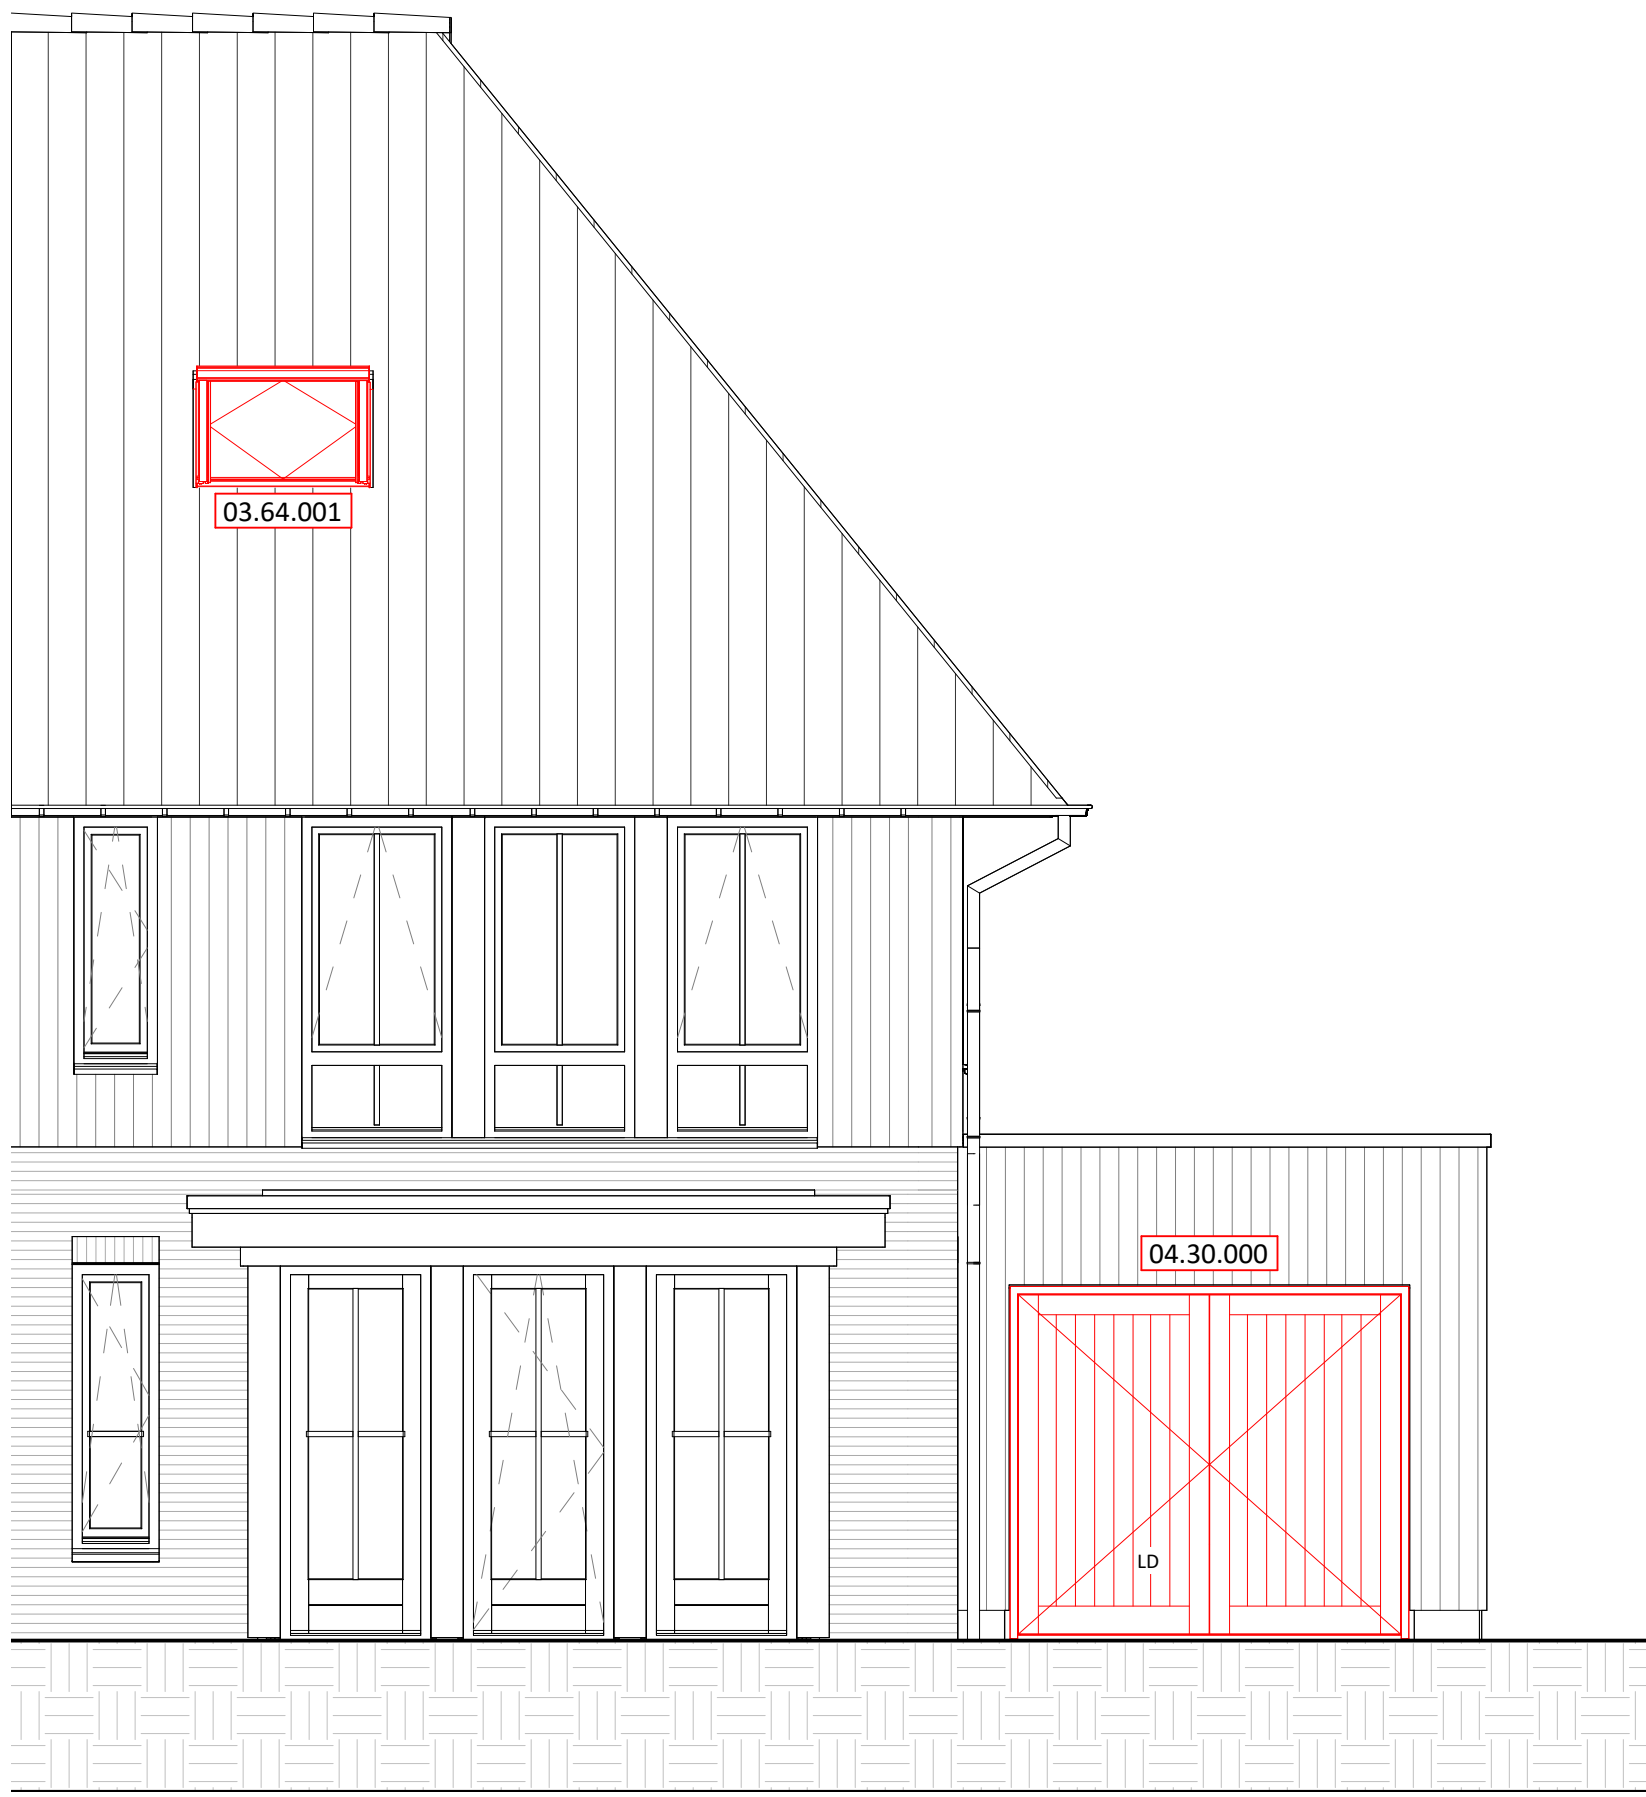

03.64.001 Dakraam voorkant niet entreezijde 114x118cm (bxh)
04.30.000 Stalen kanteeldeur vervangen door openslaande deuren

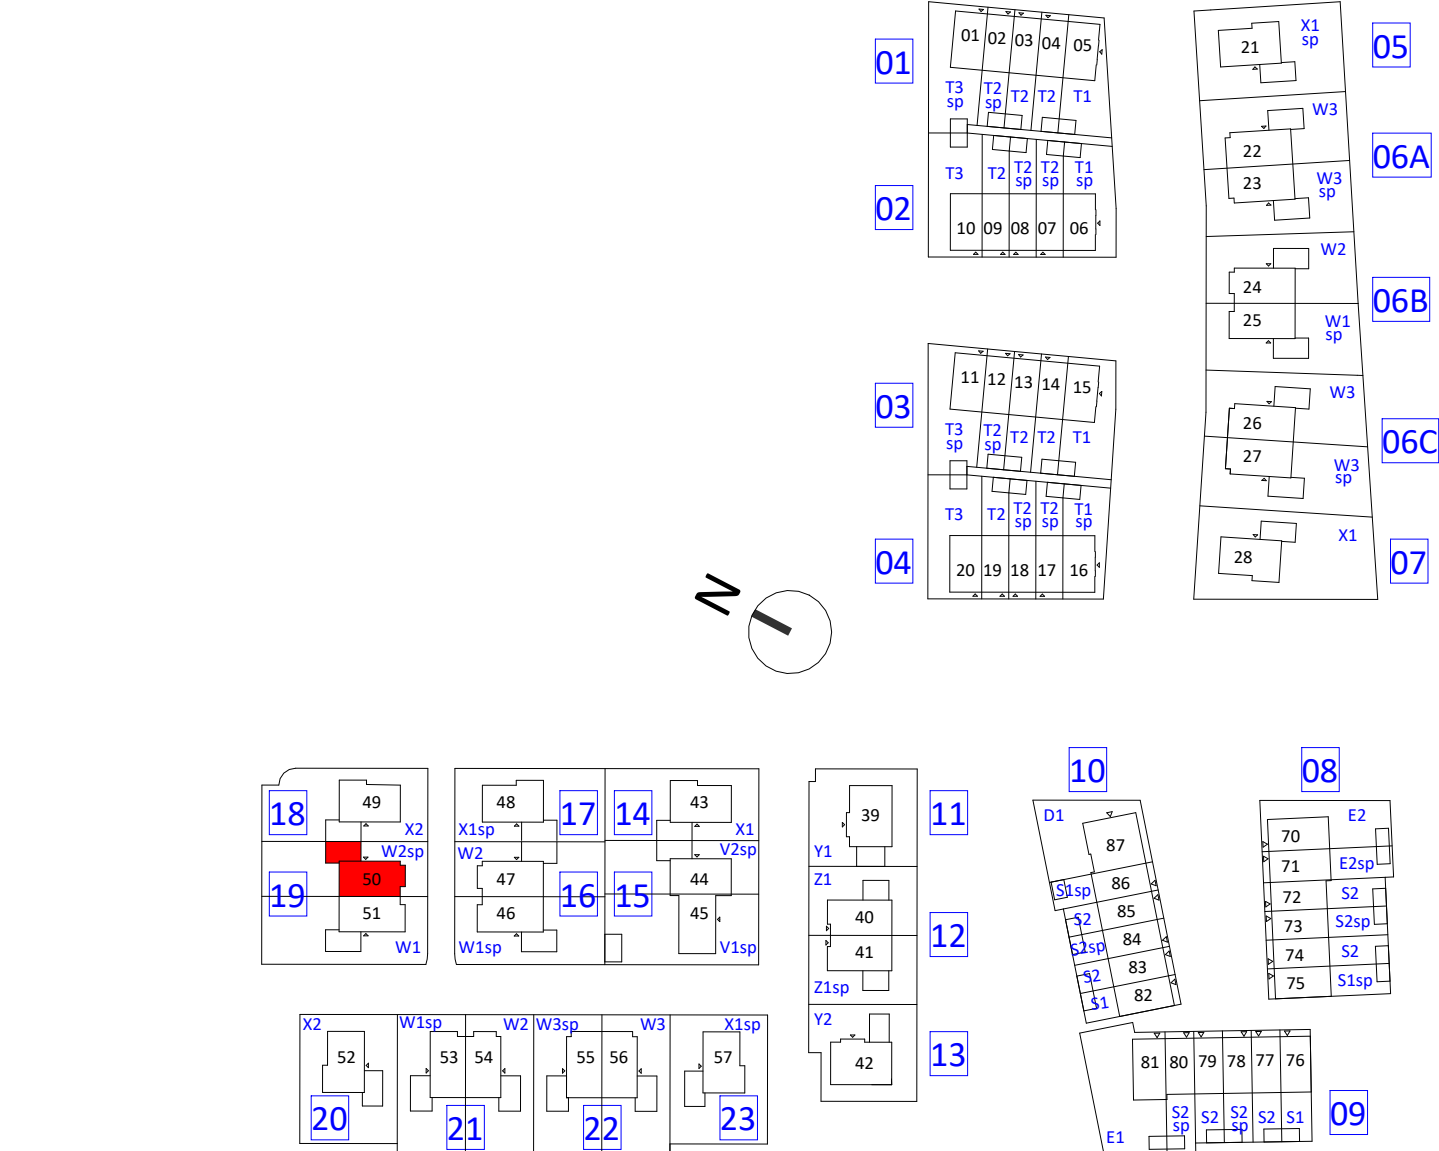

KBK bouw		Monsieurweg 1, 1135 PE Volendam (020)99 387 322 info@kbkbouwgroep.nl www.kbkbouwgroep.nl	
opdrachtgever		FORMHET B.V.	
engineering		1/5 Gravenlandseweg 2, 2291 PE Wateringen +31(0)16 722088 info@formhet.nl www.formhet.nl	
project		fase	Verkoop
Valkenweide fase 1		status	bouwdeel
Montfoort		getekend	schaal
woningtype W2sp opties		FORMHET	1:50
projectnummer		bladnummer	A0
datum 14-09-2026		P26518	