


voorgevel

bwnr 56
type W3

bwnr 55
type W3sp

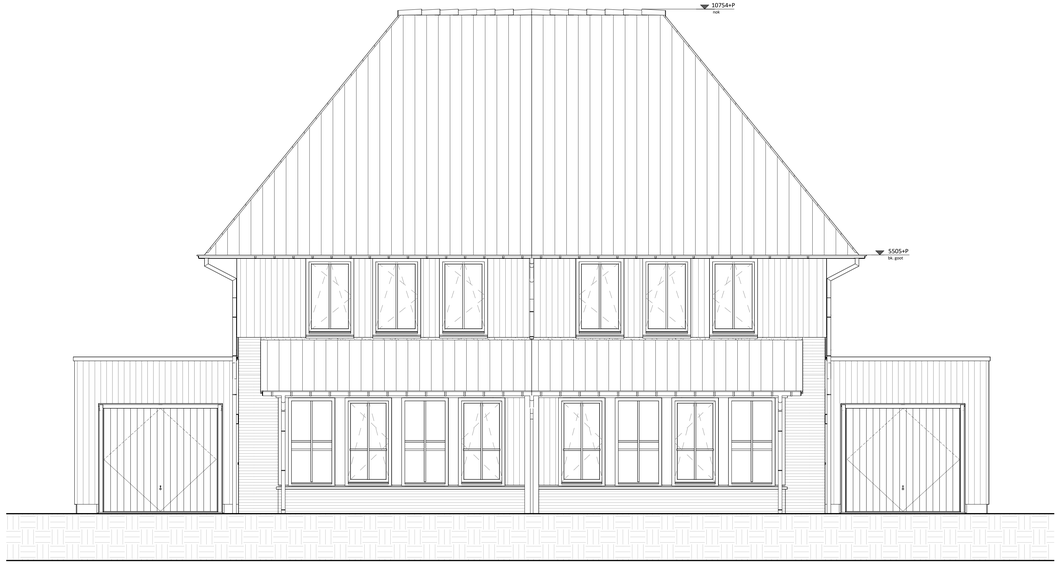

rechtergevel

bwnr 55
type W3sp

renvooi

bouwkundig

- metselwerk, dik 100mm
- houten gevelbekleding
- isolatie, dik 147/170/190mm
- kalkzandsteen, dik 100/120/150mm (kwaliteit conform constructeur)
- prefab beton, dik 150mm (kwaliteit conform constructeur)
- lichte scheidingswand, dik 70/100mm (gibo, licht o.g.)
- lichte scheidingswand, dik 70mm (gibo, zwaar o.g.)
- lichte scheidingswand, dik 70mm (gibo, hydro o.g.)
- metalstud, dik 100mm
- wandtegelwerk

kl. kruipluik
LD actieve deur

Onbenoemde ruimte als gevolg van krijtstreepmethode, aantal m2 volgens rapportage bouwbesluitberekeningen

alle trappen:
optrede = 185mm
aantrede = 220mm

Uitzondering
type Y1 en Y2 de trap van 1e naar 2e verdieping
optrede = 197mm
aantrede = 200mm

mk meterkast
wpu opstelplaats warmtepomp
wtw opstelplaats WTW-unit
boiler opstelplaats boiler voorraad vat
wm opstelplaats wasmachine
wd opstelplaats wasdroger

W-installatie

- ventilatie toevoer (wand- of plafond ventiel)
- ventilatie afvoer (wand- of plafond ventiel)
- hangend toilet
- wastafel
- fontein
- douchehoek
- elektrische radiator
- verdeler vloerverwarming
- verdeler vloerverwarming met ombouw

- hwa
- leidingschacht

Let op:
kanalen in het zicht ter plaatse van onbenoemde ruimte en techniekruimte

E-installatie

- plafond lichtpunt
- wand lichtpunt
- enkelpolige schakelaar
- serie schakelaar
- wissel schakelaar
- bel drukker
- schel bel
- enkele wandcontactdoos (wcd)
- dubbele wandcontactdoos (wcd) hor.
- dubbele wandcontactdoos (wcd) ver.
- bedrade aansluitpunt data
- thermostaat bedraad
- thermostaat draadloos

- enkele wcd tbv. elektrische radiator
- enkele wcd tbv. wasmachine
- enkele wcd tbv. wasdroger
- enkele wcd tbv. warmtepomp
- enkele wcd tbv. vloerverdeler
- dubbele wcd in de meterkast
- centrale aarding
- Co2 aansluiting
- rookmelder plafond/aan pendel
- buitenlamp



achtergevel

bwnr 55
type W3sp

bwnr 56
type W3



linkergevel

bwnr 56
type W3



KBK bouw

FORMHET

KBK bouw opdrachtgever		Morseweg 1, 1131 PE Volendam (0299) 367 322 info@kbkbouwgroep.nl www.kbkbouwgroep.nl
FORMHET B.V. engineering		's-Gravenzandseweg 2, 2291 PE Wateringen +31(0)174 752288 info@formhet.nl www.formhet.nl
project Valkenweide fase 1 Montfoort	fase **Verkoop**	bouwdeel
onderdeel gevels Blok 22	status	
	getekend **FORMHET**	schaal **1:50**
		formaat **A1+**
datum 14-09-2026	bladnummer	
projectnummer **P26518**	**VK-223**	
file P26518_FRM_BWK_R26.rvt	fase	onderdeel wijziging