

renvooi

bouwkundig

	metselwerk, dik 100mm			alle trappen: opstede = 185mm aanstede = 220mm
	houten gevelbekleding			
	isolatie, dik 147/170/190mm			
	kalkzandsteen, dik 100/120/150mm (kwaliteit conform constructeur)			
	prefab beton, dik 150mm (kwaliteit conform constructeur)			
	lichte scheidingwand, dik 70/100mm (gibo, licht o.g.)			
	lichte scheidingwand, dik 70mm (gibo, zwart o.g.)			
	lichte scheidingwand, dik 70mm (gibo, hydro o.g.)			
	metastud, dik 100mm			
	wandtegels			
		mk	meterkast	
kl	kruipluik	wpu	opstelplaats warmtepomp	
LD	actieve deur	wtw	opstelplaats WTW-unit	
		boiler	opstelplaats boiler voorraad vat	
	Onbenoemde ruimte als gevolg van k/j/streepmethode, aantal m2 volgens rapportage bouwbesluitberekeningen	wm	opstelplaats wasmachine	
		wd	opstelplaats wasdroger	


W-installatie

	ventilatie toevoer (wand- of plafond ventiel)		hwa
	ventilatie afvoer (wand- of plafond ventiel)		leidingschaft
	hangend toilet		
	wastafel		
	fontein		
	douchehoek		
	elektrische radiator		
	verdeler vloerverwarming		
	verdeler vloerverwarming met ombouw		

Let op:
kanalen in het zicht ter plaatse van onbenoemde ruimte en techniekruimte

E-installatie

	plafond lichtpunt	-er	enkele wcd tbv. elektrische radiator
	wand lichtpunt	-arm	enkele wcd tbv. wasmachine
	enkeelpolige schakelaar	-ned	enkele wcd tbv. wasdroger
	serie schakelaar	-sup	enkele wcd tbv. warmtepomp
	wissel schakelaar	-vo	enkele wcd tbv. vloerverdeler
	bel drukker	-ent	dubbele wcd in de meterkast
	schel bel	-ca	centrale aarding
	enkele wandcontactdoos (wcd)	-Co2	Co2 aansluiting
	dubbele wandcontactdoos (wcd) hor.		rookmelder plafond/aan pendel
	dubbele wandcontactdoos (wcd) ver.		buitenlamp
	bedrade aansluitpunt data		
	thermostaat bedraad		
	thermostaat draadloos		

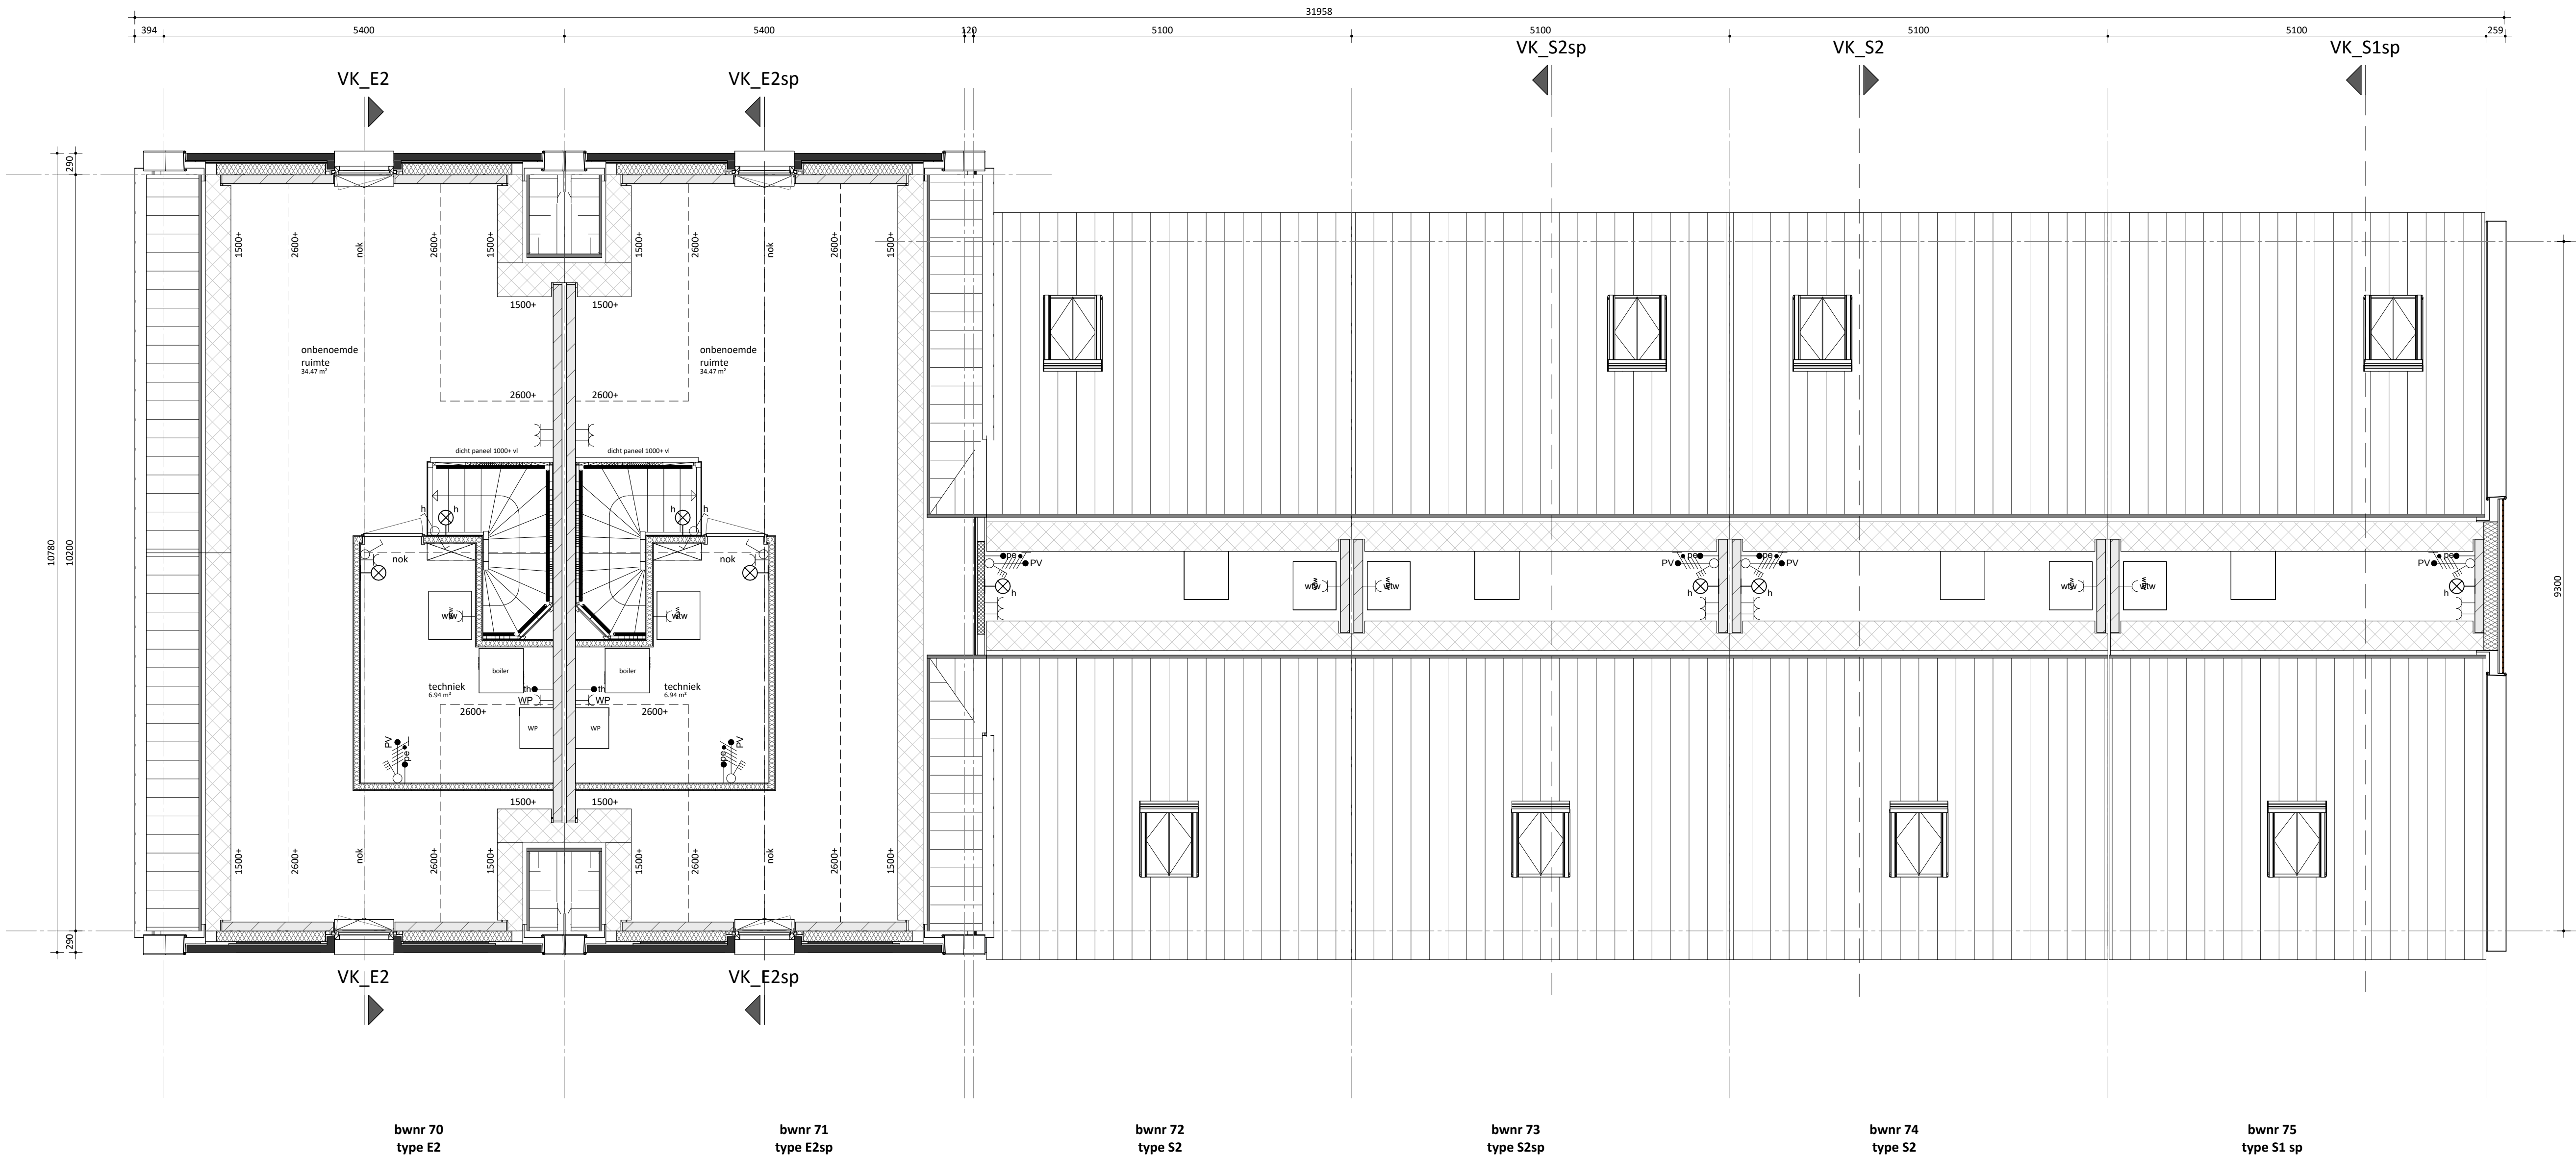

tweede verdieping

bwnr 70
type E2


bwnr 71
type E2sp

bwnr 72
type S2

bwnr 73
type S2sp

bwnr 74
type S2

bwnr 75
type S1 sp

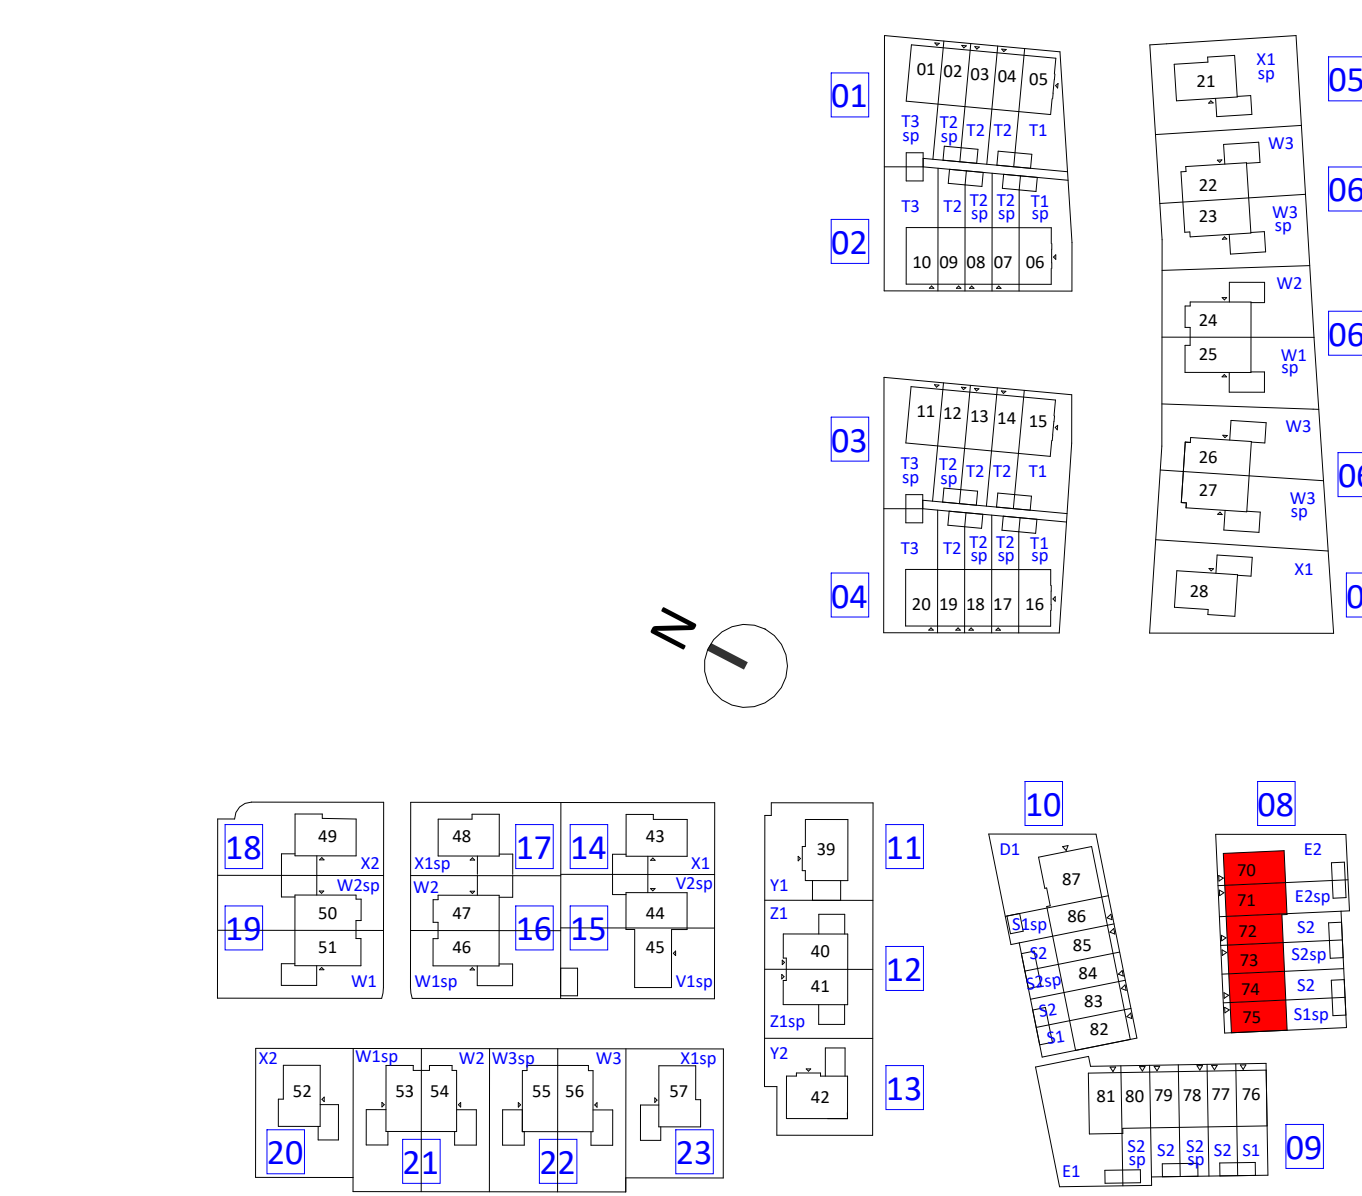

KBK bouw
Morseweg 1, 1131 PE Volendam
(0299) 367 322
info@kbkbouwgroep.nl
www.kbkbouwgroep.nl



FORMHET B.V.
engineering
's-Gravenzandseweg 2, 2291 PE Wateringen
+31(0)174 752288
info@formhet.nl
www.formhet.nl

project	Valkenweide fase 1 Montfoort	fase	Verkoop	bouwdeel	
onderdeel	tweede verdieping Blok 8	status	getekend	schaal	1:50
datum	02-09-2026	getekend	FORMHET	formaat	A1
projectnummer	P26518	bladnummer			