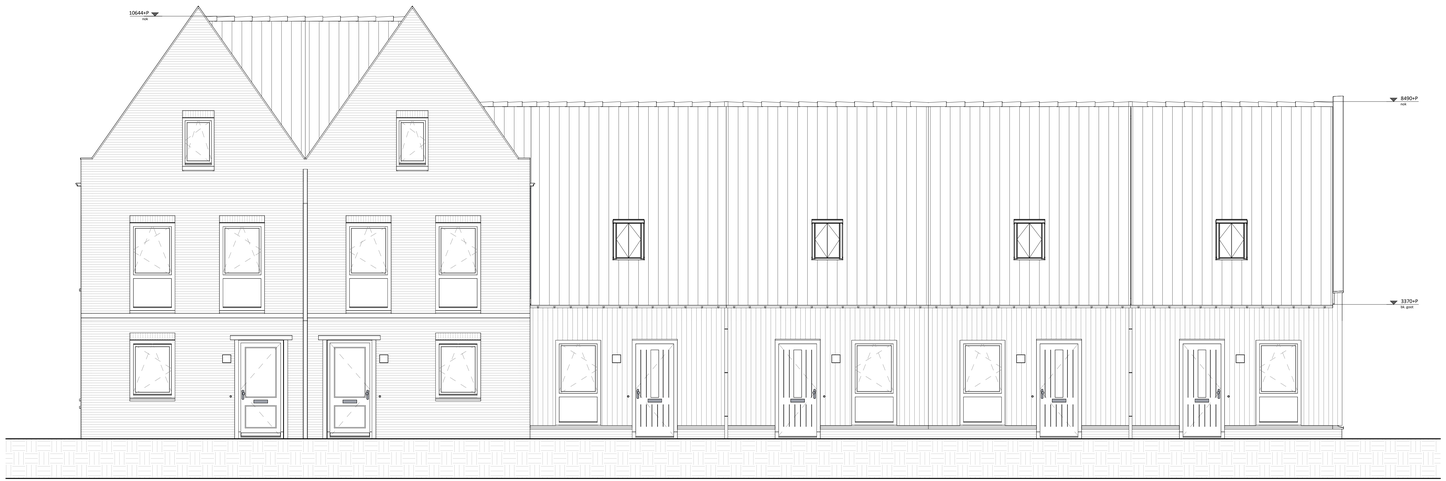


bwnr 70
type E2

bwnr 71
type E2sp


bwnr 72
type S2

bwnr 73
type S2sp

bwnr 74
type S2

bwnr 75
type S1 sp

voorgevel

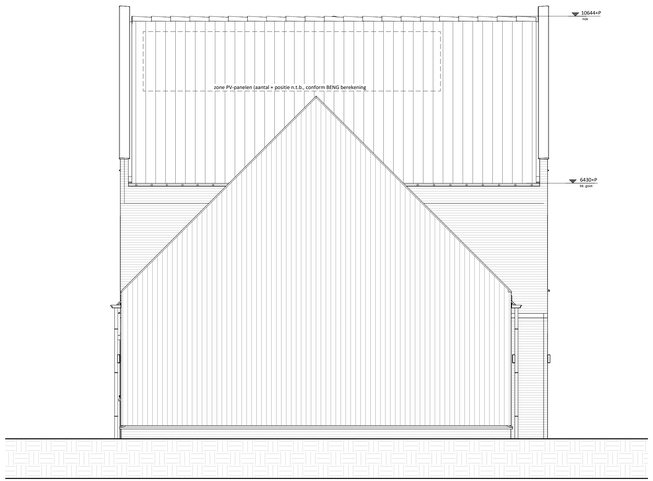

bwnr 75
type S1sp

rechtergevel



bwnr 75
type S1 sp

bwnr 74
type S2

bwnr 73
type S2sp

bwnr 72
type S2

bwnr 71
type E2sp


bwnr 70
type E2

achtergevel



bwnr 70
type E2

linkergevel

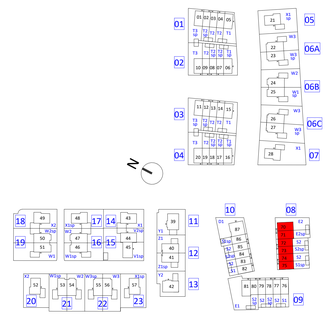

KBK bouw

FORMHET

KBK bouw	Morseweg 1, 1331 PE Volendam	
opdrachtgever	(0299) 367 322	
	info@kbkbouwgroep.nl	
	www.kbkbouwgroep.nl	
FORMHET B.V.	't-Gravenzandseweg 2, 2291 PE Wateringen	
engineering	+31(0)174 752288	
	info@formhet.nl	
	www.formhet.nl	
project	fase **Verkoop**	bouwdeel
Valkenweide fase 1	status	
Montfoort		
onderdeel	getekend	schaal / formaat
gevels Blok 8	**FORMHET**	**1:50** / **A1+**
datum 14-09-2026		
	projectnummer	bladnummer
	P26518	**VK-210**
file P26518_FRM_BWK_R26.rvt		