

renvooi

bouwkundig


	metselwerk, dik 100mm			alle trappen:
	houten gevelbekleding			optrede = 185mm
	isolatie, dik 147/170/190mm			aantrede = 220mm
	kalkzandsteen, dik 100/120/150mm (kwaliteit conform constructeur)			
	prefab beton, dik 150mm (kwaliteit conform constructeur)			
	lichte scheidingwand, dik 70/100mm (gbo, licht o.g.)			
	lichte scheidingwand, dik 70mm (gbo, zwaar o.g.)			
	lichte scheidingwand, dik 70mm (gbo, hydro o.g.)			
	metaalstud, dik 100mm			
	wandtegelswerk			
kl.	kruipruimte	mk	meterkast	
LD	actieve deur	wpu	opstelplaats warmtepomp	
	Onbenoemde ruimte als gevolg van krijtstreepmethode, aantal m2 volgens rapportage bouwbesluitberekeningen	wtw	opstelplaats WTW-unit	
		boiler	opstelplaats boiler voorraad vat	
		wm	opstelplaats wasmachine	
		wd	opstelplaats wasdroger	

W-installatie



	ventilatie toevoer (wand- of plafond ventiel)		hwa
	ventilatie afvoer (wand- of plafond ventiel)		leidingschacht
	hangend toilet		
	wastafel		Let op: kanalen in het zicht ter plaatse van onbenoemde ruimte en techniekruimte
	fontein		
	douchehoek		
	elektrische radiator		
	verdelers vloerverwarming		
	verdelers vloerverwarming met ombouw		

E-installatie

	plafond lichtpunt		enkele wcd tbv. elektrische radiator
	wand lichtpunt		enkele wcd tbv. wasmachine
	enkeelpolige schakelaar		enkele wcd tbv. wasdroger
	serie schakelaar		enkele wcd tbv. warmtepomp
	wissel schakelaar		enkele wcd tbv. vloerverdelers
	bel drukker		dubbele wcd in de meterkast
	schel bel		centrale aarding
	enkele wandcontactdoos (wcd)		Co2 aansluiting
	dubbele wandcontactdoos (wcd) hor.		ruimteverlader plafond/aan pendel
	dubbele wandcontactdoos (wcd) ver.		buitenslamp
	bedrade aansluitpunt data		
	thermostaat bedraad		
	thermostaat draadloos		

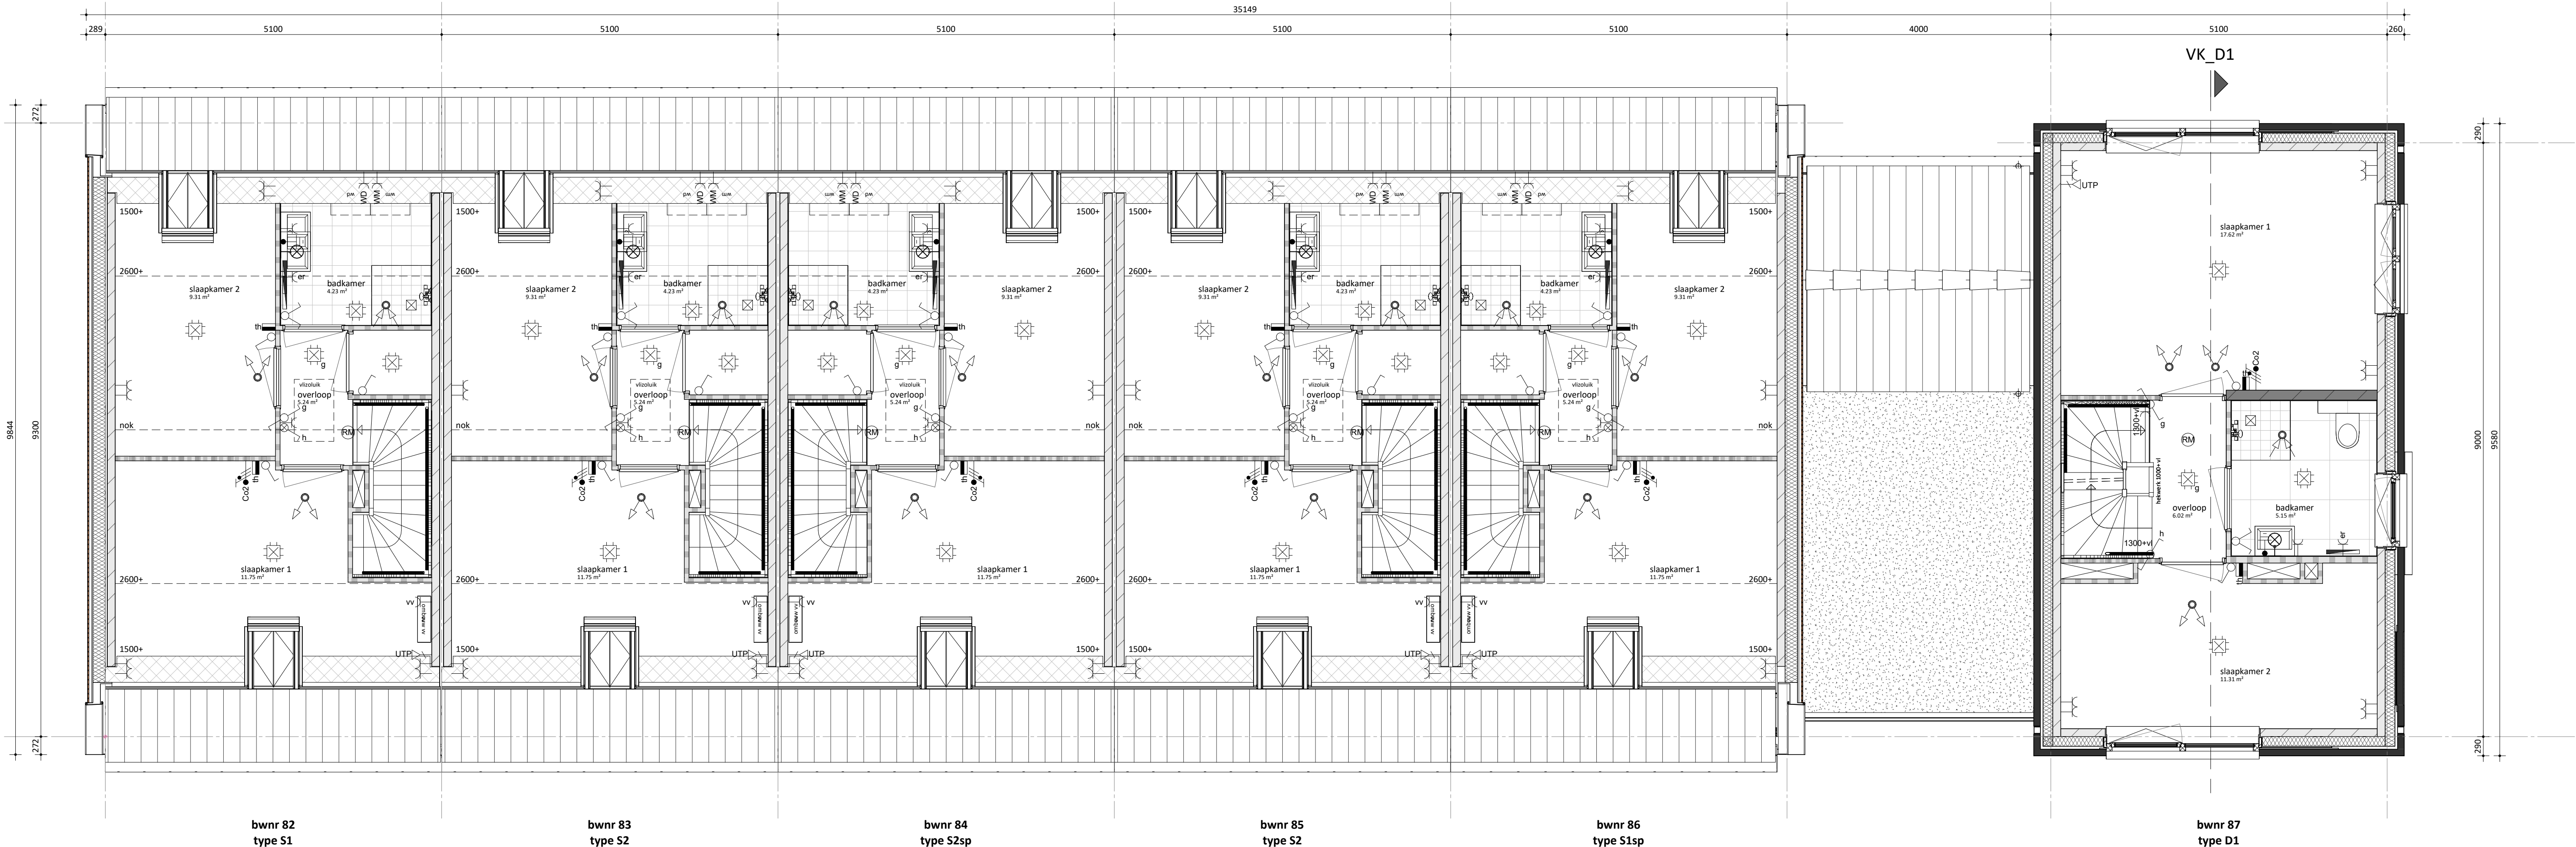

eerste verdieping

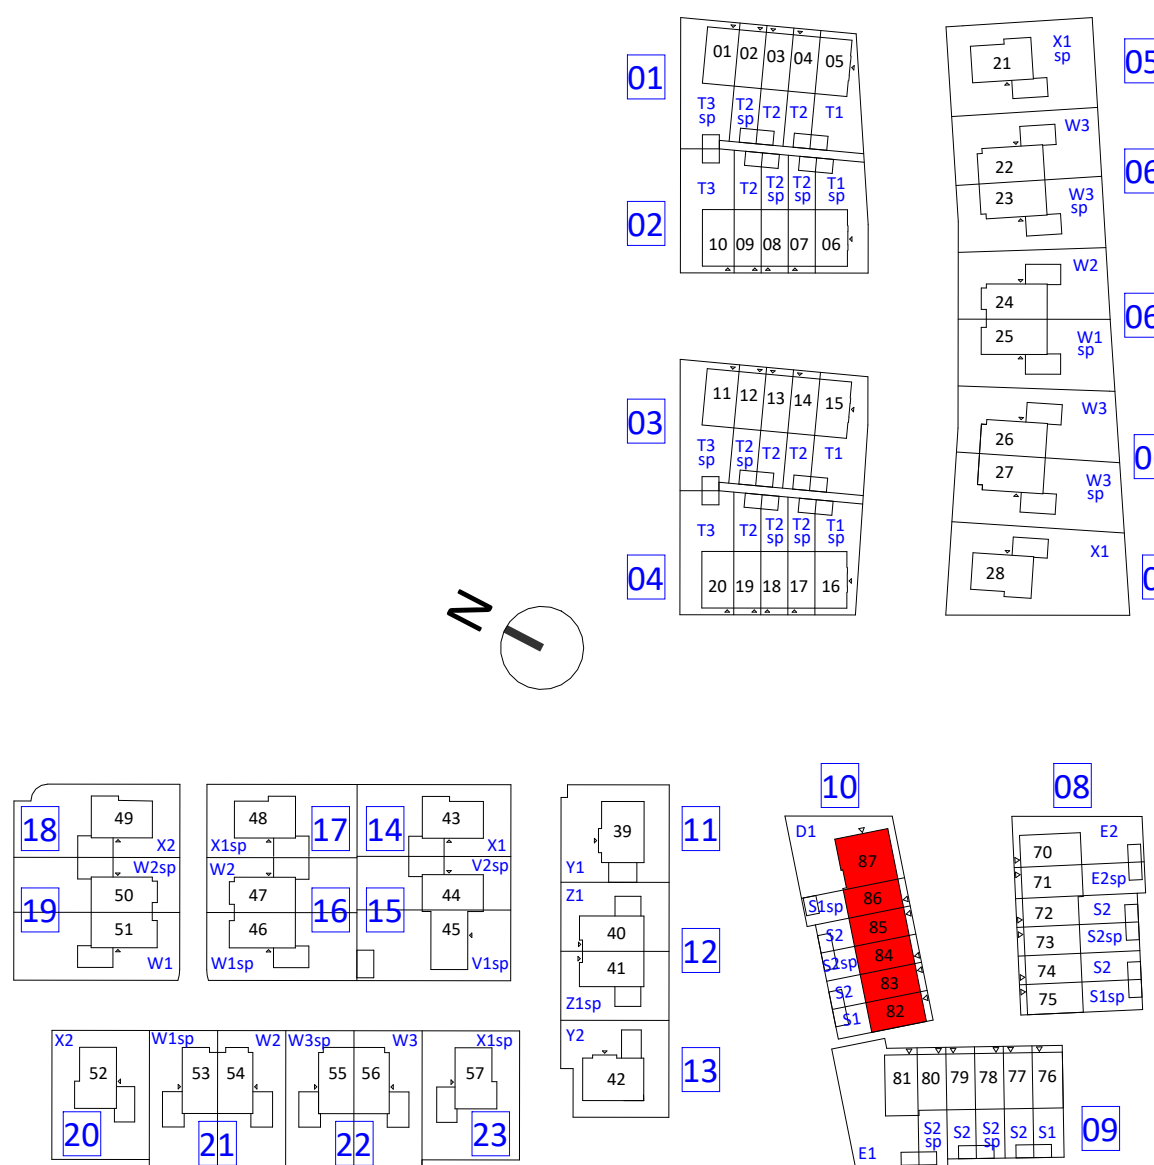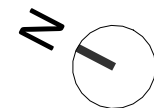

FORMHET

project Valkenweide fase 1 Montfoort
onderdeel eerste verdieping Blok 10

datum 02-09-2025

projectnummer

P26518

file P26518_FRM_BWK_R26.rvt

KBK bouw
opdrachtgever
Morseweg 1, 1131 PE Volendam
(0299) 367 322
info@kbkbouwgroep.nl
www.kbkbouwgroep.nl

FORMHET B.V.
engineering
's Gravensandweg 2, 2291 PE Wateringen
+31(0)174 752288
info@formhet.nl
www.formhet.nl

fase	Verkoop	bouwdeel
status		
getekend	schaal	formaat
FORMHET	1:50	A1
bladnummer		

VK-112.1

fase onderdeel wijziging