


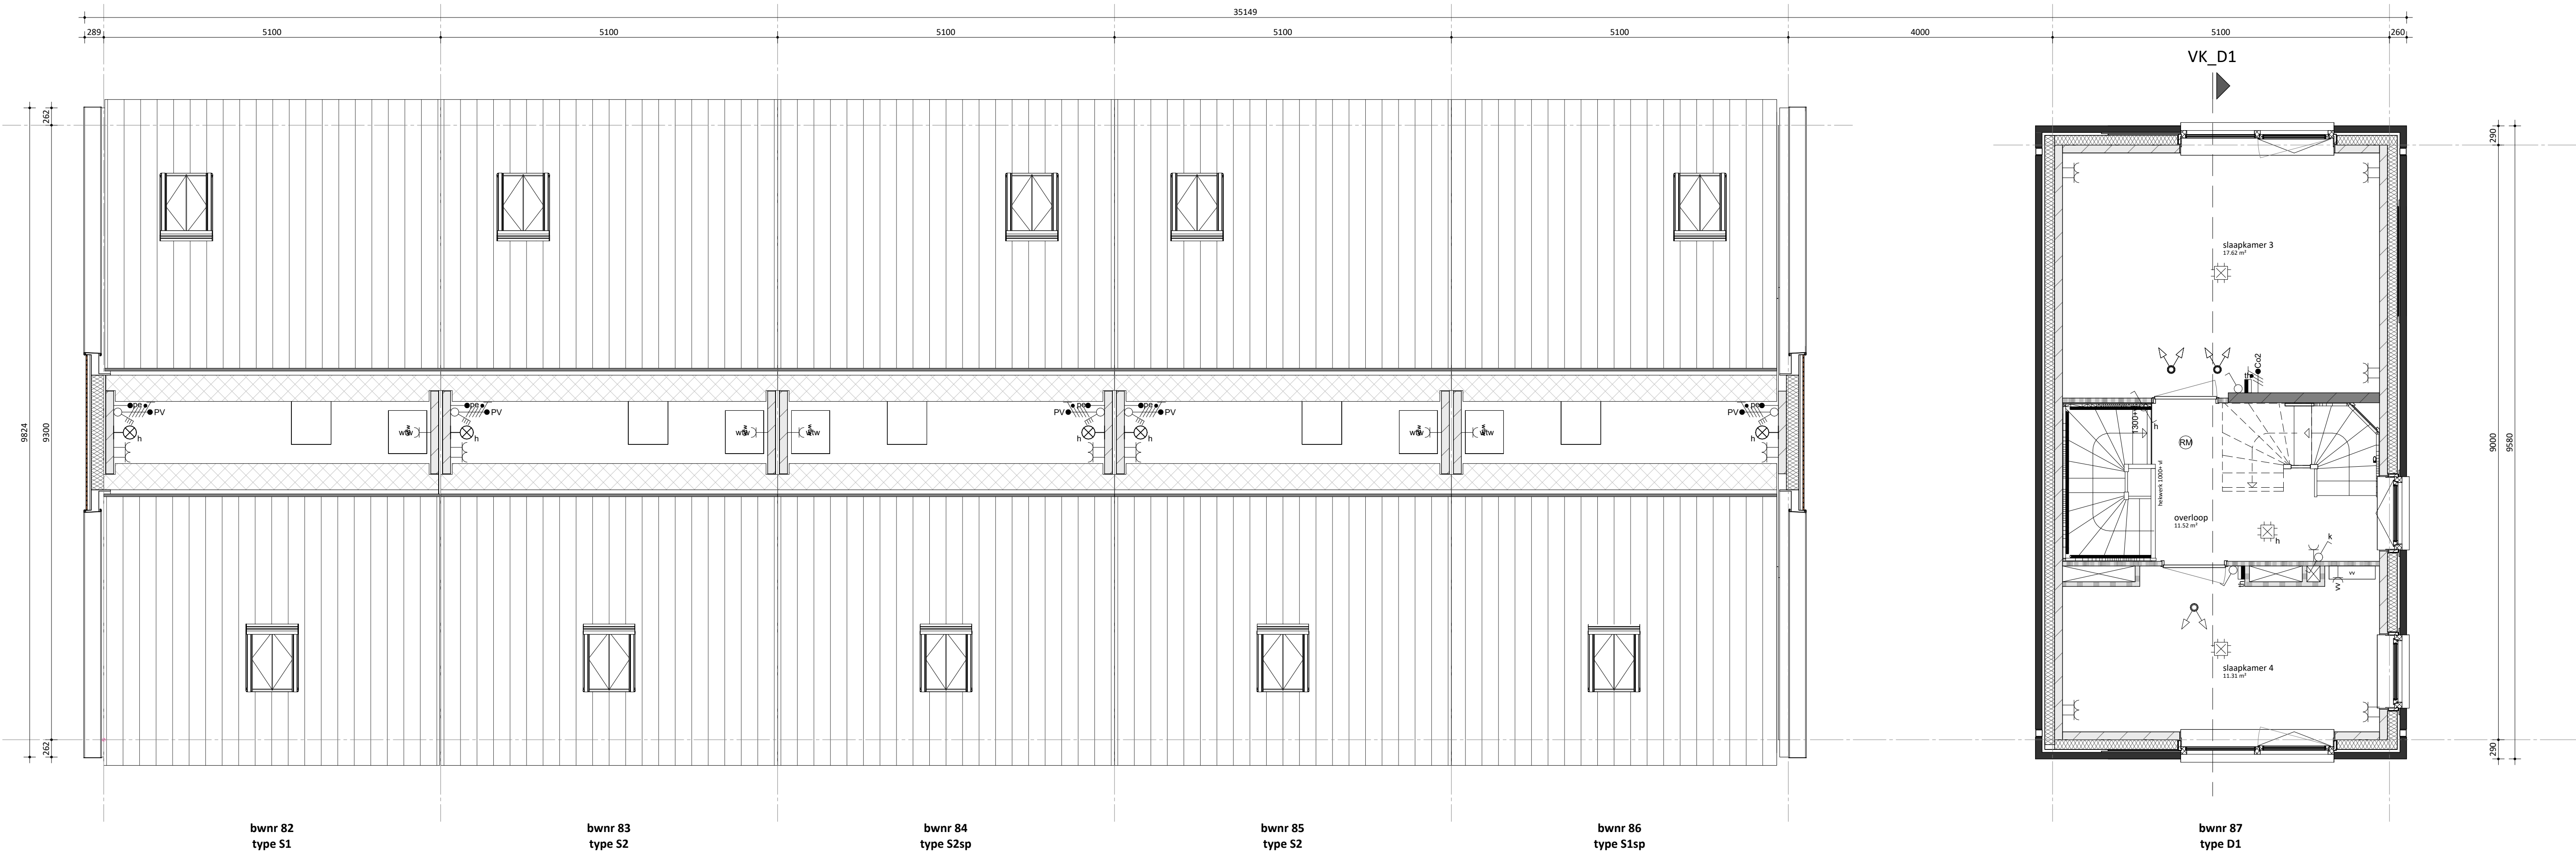

tweede verdieping

renvooi

bouwkundig


	metselwerk, dik 100mm		
	houten gevelbekleding		
	isolatie, dik 147/170/190mm		
	kalkzandsteen, dik 100/120/150mm (kwaliteit conform constructeur)		
	prefab beton, dik 150mm (kwaliteit conform constructeur)		
	lichte scheidingwand, dik 70/100mm (gbo, licht o.g.)		
	lichte scheidingwand, dik 70mm (gbo, zwaar o.g.)		
	lichte scheidingwand, dik 70mm (gbo, hydro o.g.)		
	metalistud, dik 100mm		
	wandtegelpwerk		
kl.	kruipluik	mk	meterkast
LD	actieve deur	wpu	opstelplaats warmtepomp
	Onbenoemde ruimte als gevolg van krijtstreepmethode, aantal m2 volgens rapportage bouwbesluitberekeningen	wtw	opstelplaats WTW-unit
		boiler	opstelplaats boiler voorraad vat
		wm	opstelplaats wasmachine
		wd	opstelplaats wasdroger

W-installatie

	ventilatie toevoer (wand- of plafond ventiel)		hwa
	ventilatie afvoer (wand- of plafond ventiel)		leidingschacht
	hangend toilet		
	wastafel		
	fontein		
	douchehoek		
			Let op: kanalen in het zicht ter plaatse van onbenoemde ruimte en techniekruimte
	elektrische radiator		
	verdelers vloerverwarming		
	verdelers vloerverwarming met ombouw		

E-installatie

	plafond lichtpunt		enkele wcd tbv. elektrische radiator
	wand lichtpunt		enkele wcd tbv. wasmachine
	enkeelpolige schakelaar		enkele wcd tbv. wasdroger
	serie schakelaar		enkele wcd tbv. warmtepomp
	wissel schakelaar		enkele wcd tbv. vloerverdelers
	bel drukker		dubbele wcd in de meterkast
	schel bel		centrale aarding
	enkele wandcontactdoos (wcd)		Co2 aansluiting
	dubbele wandcontactdoos (wcd) hor.		rookmelder plafond/aan pendel
	dubbele wandcontactdoos (wcd) ver.		buitenslamp
	bedrads aansluitpunt data		
	thermostaat bedraad		
	thermostaat draadloos		

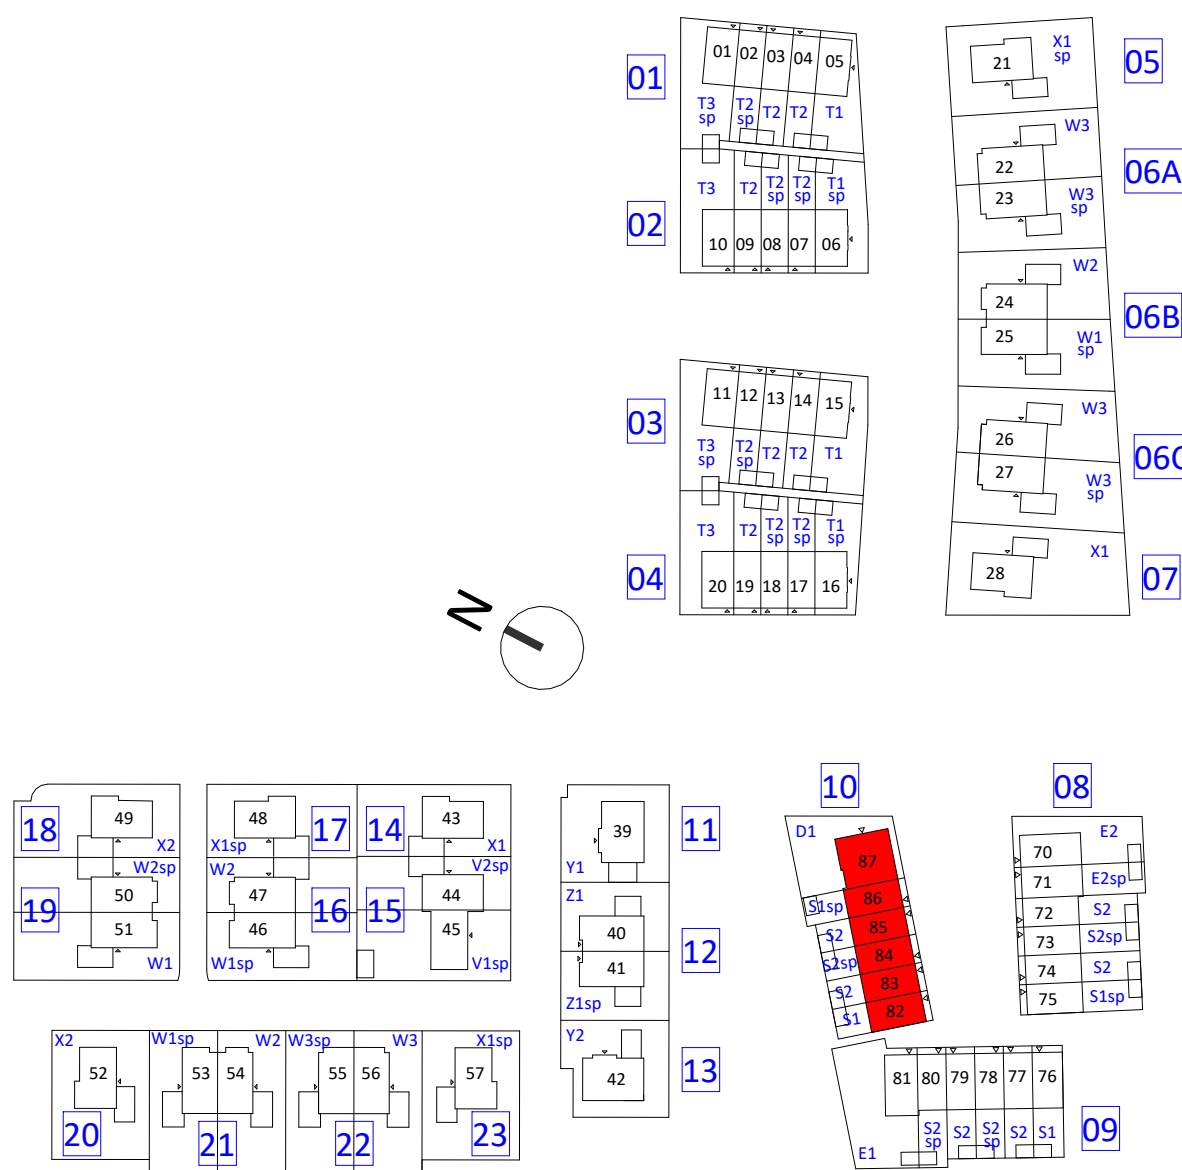

KBK bouw
opdrachtgever
Morseweg 1, 1131 PE Volendam
(0299) 367 322
info@kbkbouwgroep.nl
www.kbkbouwgroep.nl



FORMHET B.V.
engineering
's Gravensandweg 2, 2291 PE Wateringen
+31(0)174 752288
info@formhet.nl
www.formhet.nl

project
Valkenweide fase 1
Montfoort

onderdeel
tweede verdieping Blok 10

projectnummer

P26518

datum 02-09-2026

file P26518_FRM_BWK_R26.rvt

fase Verkoop
status
getekend schaal formaat
FORMHET 1:50 A1

bladnummer

VK-112.2

fase onderdeel wijziging