

EERSTE VERDIEPING

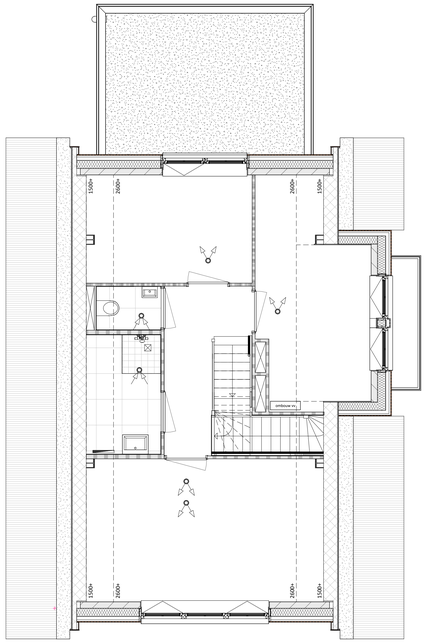


Basis

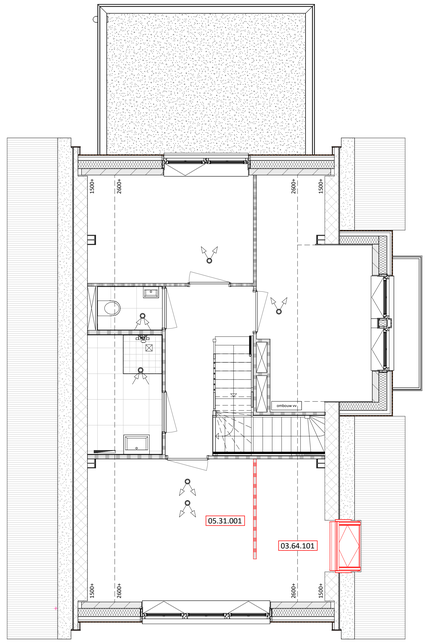


05.31.001 Slaapkamer voor/achterzijde v.v. inloopkast
03.64.101 Dakraam voorkant entreezijde 114x118cm (bxh) rietenkap 1e verdieping


BEGANE GROND

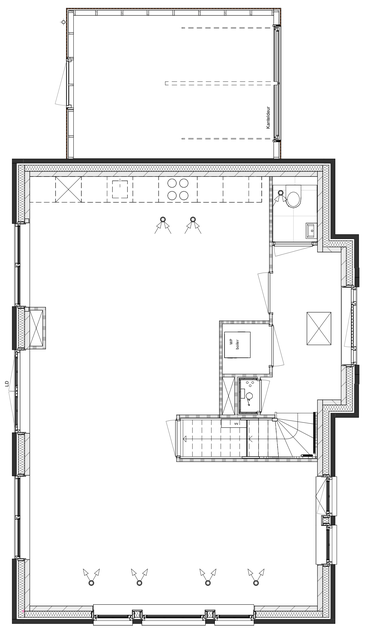


Basis

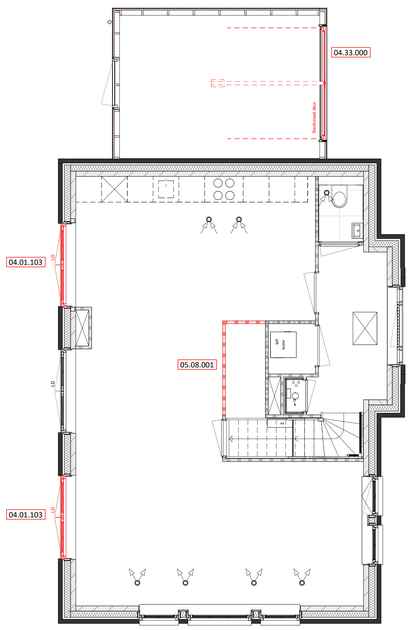


04.01.103 Extra dubbele openslaande deuren
05.08.001 Trapkast in woonkamer vergroten
04.33.000 Elektrische sectionaaldeur

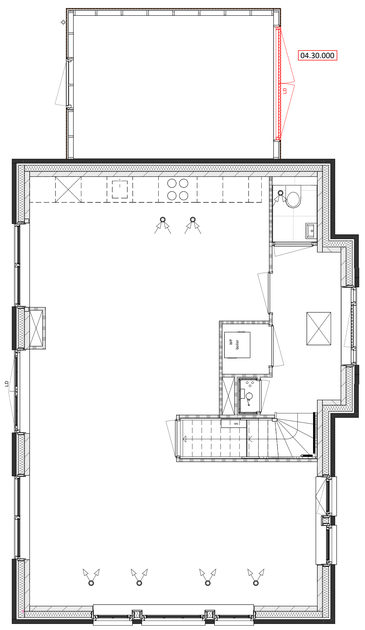

04.30.000 Stalen kanteldeur vervangen door openslaande deuren

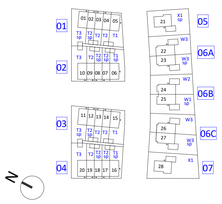


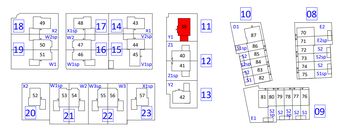


KBK bouw

opdrachtgever	**KBK bouw**	Morseweg 1, 1131 PE Volendam (0299) 367 322 info@kbkbouwgroep.nl www.kbkbouwgroep.nl
engineering	**FORMHET B.V.**	's-Gravenzandseweg 2, 2291 PE Wateringen +31(0)174 752288 info@formhet.nl www.formhet.nl


project	Valkenweide fase 1 Montfoort	fase **Verkoop**	bouwdeel
onderdeel	woningtype Y1 opties	status	
		getekend **FORMHET**	schaal **1:50**
			formaat **A0+**
datum	14-09-2026	projectnummer	**P26518**
		bladnummer	**VK-1726A**
file	P26518_FRM_BWK_R26.rvt	fase	onderdeel wijziging

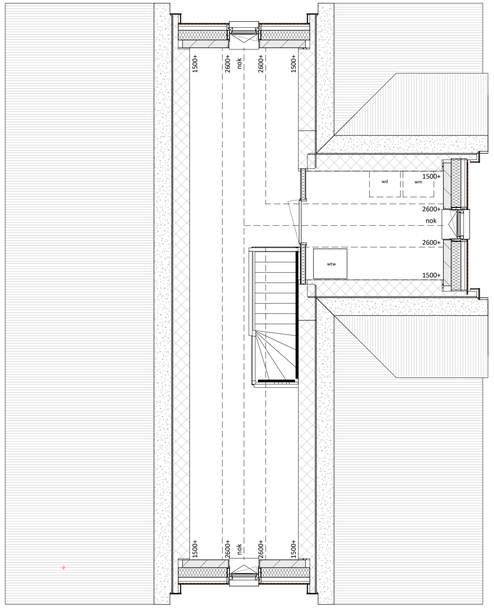

Basis

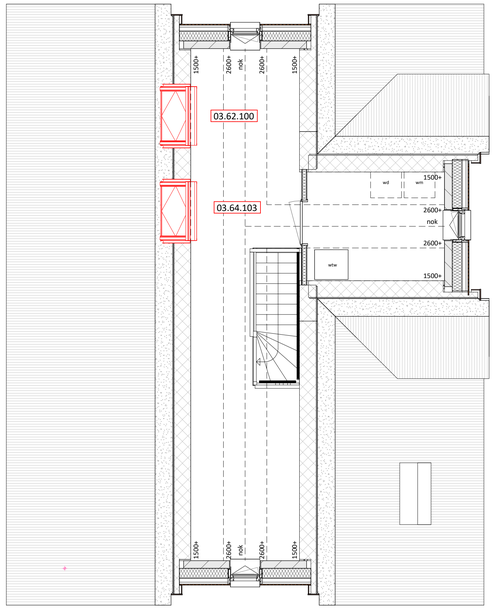


03.62.100 Dakraam achtergevel 114x118cm (bxh) rietenkap
03.64.103 Dakraam achterkant niet entreezijde 114x118cm (bxh) rietenkap

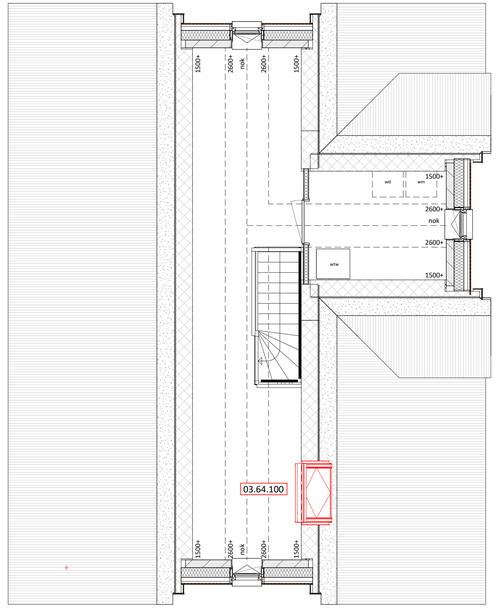

03.64.100 Dakraam voorkant entreezijde 114x118cm (bxh) rietenkap


TWEEDE VERDIEPING

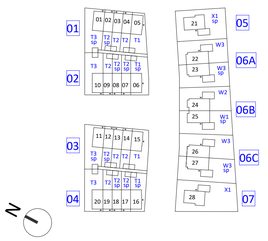



KBK bouw	Morseweg 1, 1131 PE Volendam (0299) 367 322 info@kbkbouwgroep.nl www.kbkbouwgroep.nl
opdrachtgever	
FORMHET B.V.	's-Gravenzandseweg 2, 2291 PE Wateringen +31(0)174 752288 info@formhet.nl www.formhet.nl
engineering	
project: Valkenweide fase 1 Montfoort	fase **Verkoop** bouwdeel
onderdeel: woningtype Y1 opties	status
datum 14-09-2026	getekend **FORMHET** schaal **1:50** formaat **A1+**
projectnummer **P26518**	bladnummer **VK-1726B**
file P26518_FRM_BWK_R26.rvt	fase onderdeel wijziging

RECHTER GEVEL AANZICHT

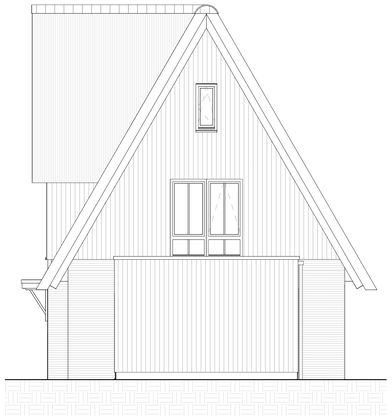


basis

LINKER GEVEL AANZICHT




basis

ACHTERGEVEL AANZICHTEN

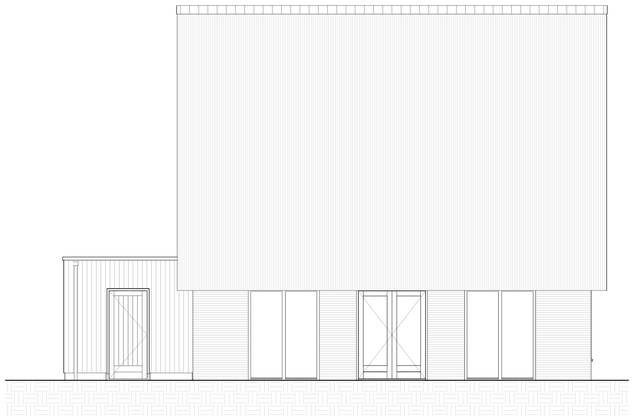

basis

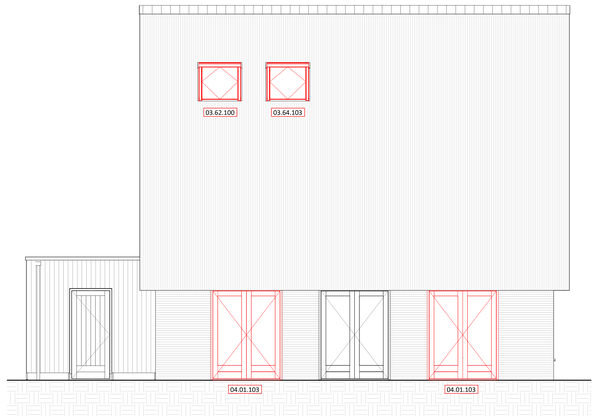

03.62.100 Dakraam achtergevel 114x118cm (bxh) rietenkap
03.64.103 Dakraam achterkant niet entreezijde 114x118cm (bxh) rietenkap
04.01.103 Extra dubbele openslaande deuren

VOORGEVEL AANZICHTEN




basis



03.64.101 Dakraam voorkant entreezijde 114x118cm (bxh) rietenkap 1e verdieping
04.33.000 Elektrische sectionaaldeur



04.64.100 Dakraam voorkant entreezijde 114x118cm (bxh) rietenkap
04.30.000 Stalen kanteldeur vervangen door openslaande deuren

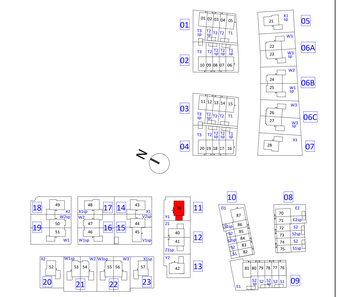

KBK bouw

FORMHET

KBK bouw	Morseweg 1, 1131 PE Volendam	
opdrachtgever	(0299) 367 322	
	info@kbkbouwgroep.nl	
	www.kbkbouwgroep.nl	
FORMHET B.V.	's-Gravenzandseweg 2, 2291 PE Wateringen	
	+31(0)174 752288	
engineering	info@formhet.nl	
	www.formhet.nl	
project	fase **Verkoop**	bouwdeel
Valkenweide fase 1	status	
Montfoort		
onderdeel	getekend	schaal / formaat
woningtype Y1 opties	**FORMHET**	**1:50** / **A0+**
datum 14-09-2026		
projectnummer	bladnummer	
P26518	**VK-1726C**	
file P26518_FRM_BWK_R26.rvt	fase	onderdeel / wijziging