


voorgevel

rechtergevel

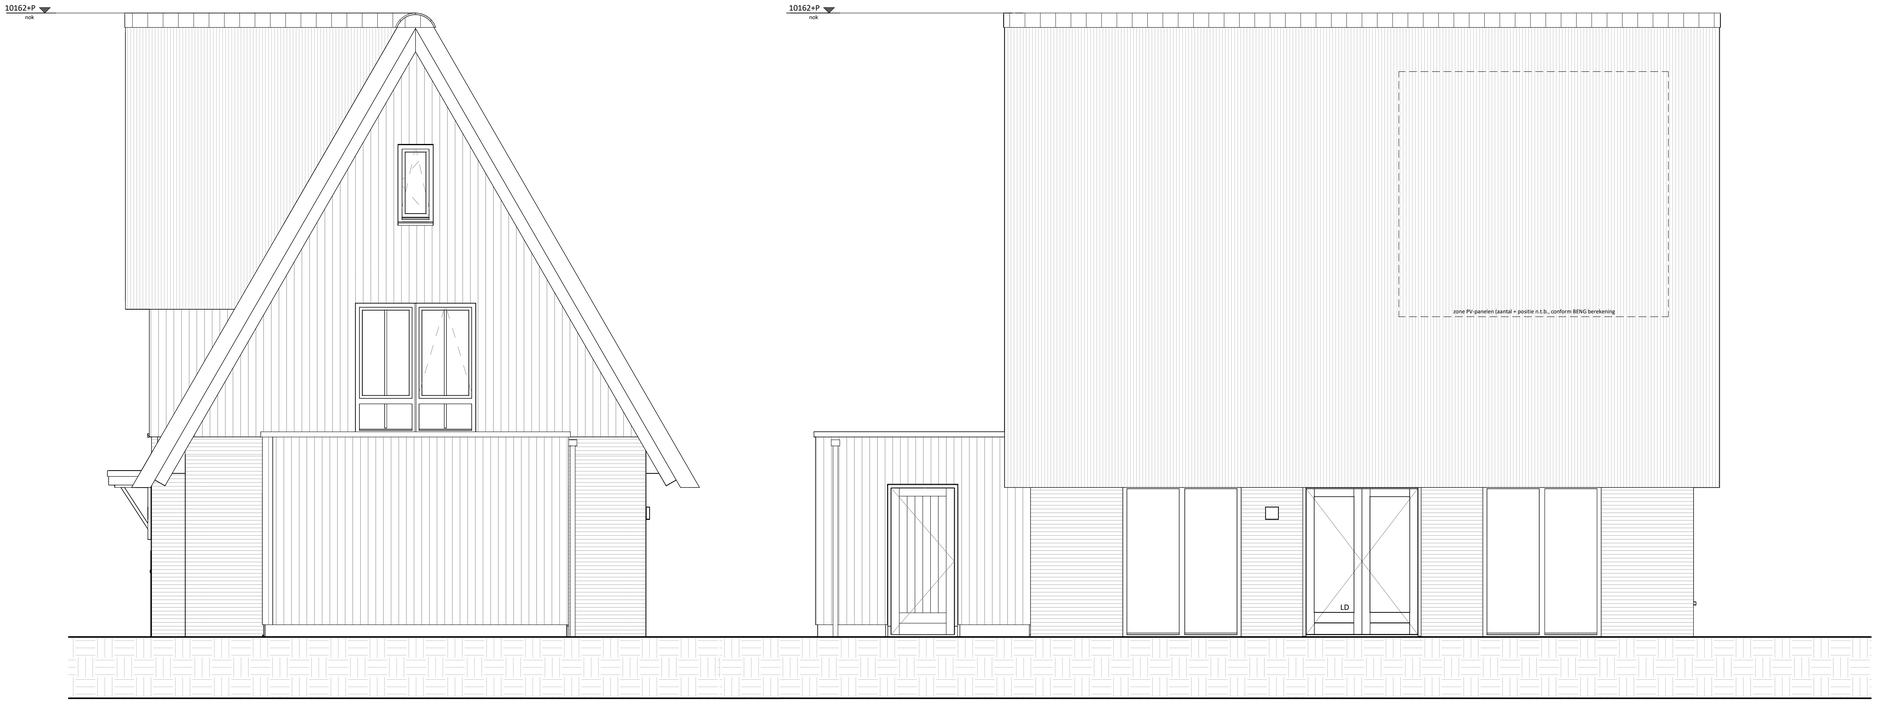

achtergevel

linkergevel

renvooi

bouwkundig

- metselwerk, dik 100mm
- houten gevelbekleding
- isolatie, dik 147/170/190mm
- kalkzandsteen, dik 100/120/150mm (kwaliteit conform constructeur)
- prefab beton, dik 150mm (kwaliteit conform constructeur)
- lichte scheidingswand, dik 70/100mm (gibo, licht o.g.)
- lichte scheidingswand, dik 70mm (gibo, zwaar o.g.)
- lichte scheidingswand, dik 70mm (gibo, hydro o.g.)
- metalstud, dik 100mm
- wandtegelwerk
- kl. kruipluik
- LD actieve deur
- Onbenoemde ruimte als gevolg van krijtstreepmethode, aantal m2 volgens rapportage bouwbesluitberekeningen

alle trappen:
optrede = 185mm
aantrede = 220mm

Uitzondering
type Y1 en Y2 de trap van 1e naar 2e verdieping
optrede = 197mm
aantrede = 200mm

mk	meterkast
wpu	opstelplaats warmtepomp
wtw	opstelplaats WTW-unit
boiler	opstelplaats boiler voorraad vat
wm	opstelplaats wasmachine
wd	opstelplaats wasdroger


W-installatie

- ventilatie toevoer (wand- of plafond ventiel)
- ventilatie afvoer (wand- of plafond ventiel)
- hangend toilet
- wastafel
- fontein
- douchehoek
- elektrische radiator
- verdeler vloerverwarming
- verdeler vloerverwarming met ombouw
- hwa
- leidingschacht

Let op:
kanalen in het zicht ter plaatse van onbenoemde ruimte en techniekruimte

E-installatie

- plafond lichtpunt
- wand lichtpunt
- enkelpolige schakelaar
- serie schakelaar
- wissel schakelaar
- bel drukker
- schel bel
- enkele wandcontactdoos (wcd)
- dubbele wandcontactdoos (wcd) hor.
- dubbele wandcontactdoos (wcd) ver.
- UTP bedrade aansluitpunt data
- th thermostaat bedraad
- th thermostaat draadloos
- Cer enkele wcd tbv. elektrische radiator
- Cwm enkele wcd tbv. wasmachine
- Cwd enkele wcd tbv. wasdroger
- Cwp enkele wcd tbv. warmtepomp
- Cvv enkele wcd tbv. vloerverdeler
- Cmk dubbele wcd in de meterkast
- ca centrale aarding
- Co2 Co2 aansluiting
- RM rookmelder plafond/aan pendel
- buitenlamp

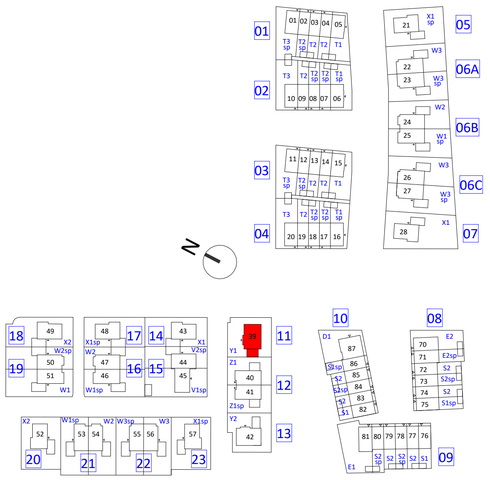

KBK bouw

FORMHET

KBK bouw opdrachtgever	Morseweg 1, 1131 PE Volendam (0299) 367 322 info@kbkbouwgroep.nl www.kbkbouwgroep.nl
FORMHET B.V. engineering	's-Gravenzandseweg 2, 2291 PE Wateringen +31(0)174 752288 info@formhet.nl www.formhet.nl

project
Valkenweide fase 1
Montfoort

onderdeel
gevels Blok 11

fase **Verkoop** bouwdeel

status

getekend	schaal	formaat
FORMHET	**1:50**	**A1++**

datum 14-09-2026

projectnummer
P26518

bladnummer
VK-213
fase onderdeel wijziging

file P26518_FRM_BWK_R26.rvt