

renvooi

bouwkundig


	metselwerk, dik 100mm			alle trappen: optrede = 185mm aanreede = 220mm
	houten gevelbekleding			
	isolatie, dik 147/170/190mm			
	kalkzandsteen, dik 100/120/150mm (kwaliteit conform constructeur)			
	prefab beton, dik 150mm (kwaliteit conform constructeur)			
	lichte scheidingwand, dik 70/100mm (gibo, licht o.g.)			
	lichte scheidingwand, dik 70mm (gibo, zwaar o.g.)			
	lichte scheidingwand, dik 70mm (gibo, hydro o.g.)			
	metalistud, dik 100mm			
	wandtegelerwerk			
		mk	meterkast	
kl.	kruipluik	wpu	opstelplaats warmtepomp	
LD	actieve deur	wtw	opstelplaats WTW-unit	
		boiler	opstelplaats boiler voorraad vat	
	Onbenoemde ruimte als gevolg van krijtstreepmethode, aantal m2 volgens rapportage bouwbesluitberekeningen	wm	opstelplaats wasmachine	
		wd	opstelplaats wasdroger	

W-installatie


	ventilatie toevoer (wand- of plafond ventiel)		hwa
	ventilatie afvoer (wand- of plafond ventiel)		leidingschacht
	hangend toilet		
	wastafel		
	fontein		
	douchehoek		
			Let op: kanalen in het zicht ter plaatse van onbenoemde ruimte en techniekruimte
	elektrische radiator		
	verdeler vloerverwarming		
	verdeler vloerverwarming met ombouw		

E-installatie

	plafond lichtpunt	-cer	enkele wcd tbv. elektrische radiator
	wand lichtpunt	-cam	enkele wcd tbv. wasmachine
	enkeelpolige schakelaar	-cm	enkele wcd tbv. wasdroger
	serie schakelaar	-cwp	enkele wcd tbv. warmtepomp
	wissel schakelaar	-cvo	enkele wcd tbv. vloerverdeler
	bel drukker	-cmk	dubbele wcd in de meterkast
	schel bel	-ca	centrale aarding
	enkele wandcontactdoos (wcd)	-co2	Co2 aansluiting
	dubbele wandcontactdoos (wcd) hor.		rookmelder plafond/aan pendel
	dubbele wandcontactdoos (wcd) ver.		buitenlamp
	bedrade aansluitpunt data		
	thermostaat bedraad		
	thermostaat draadloos		

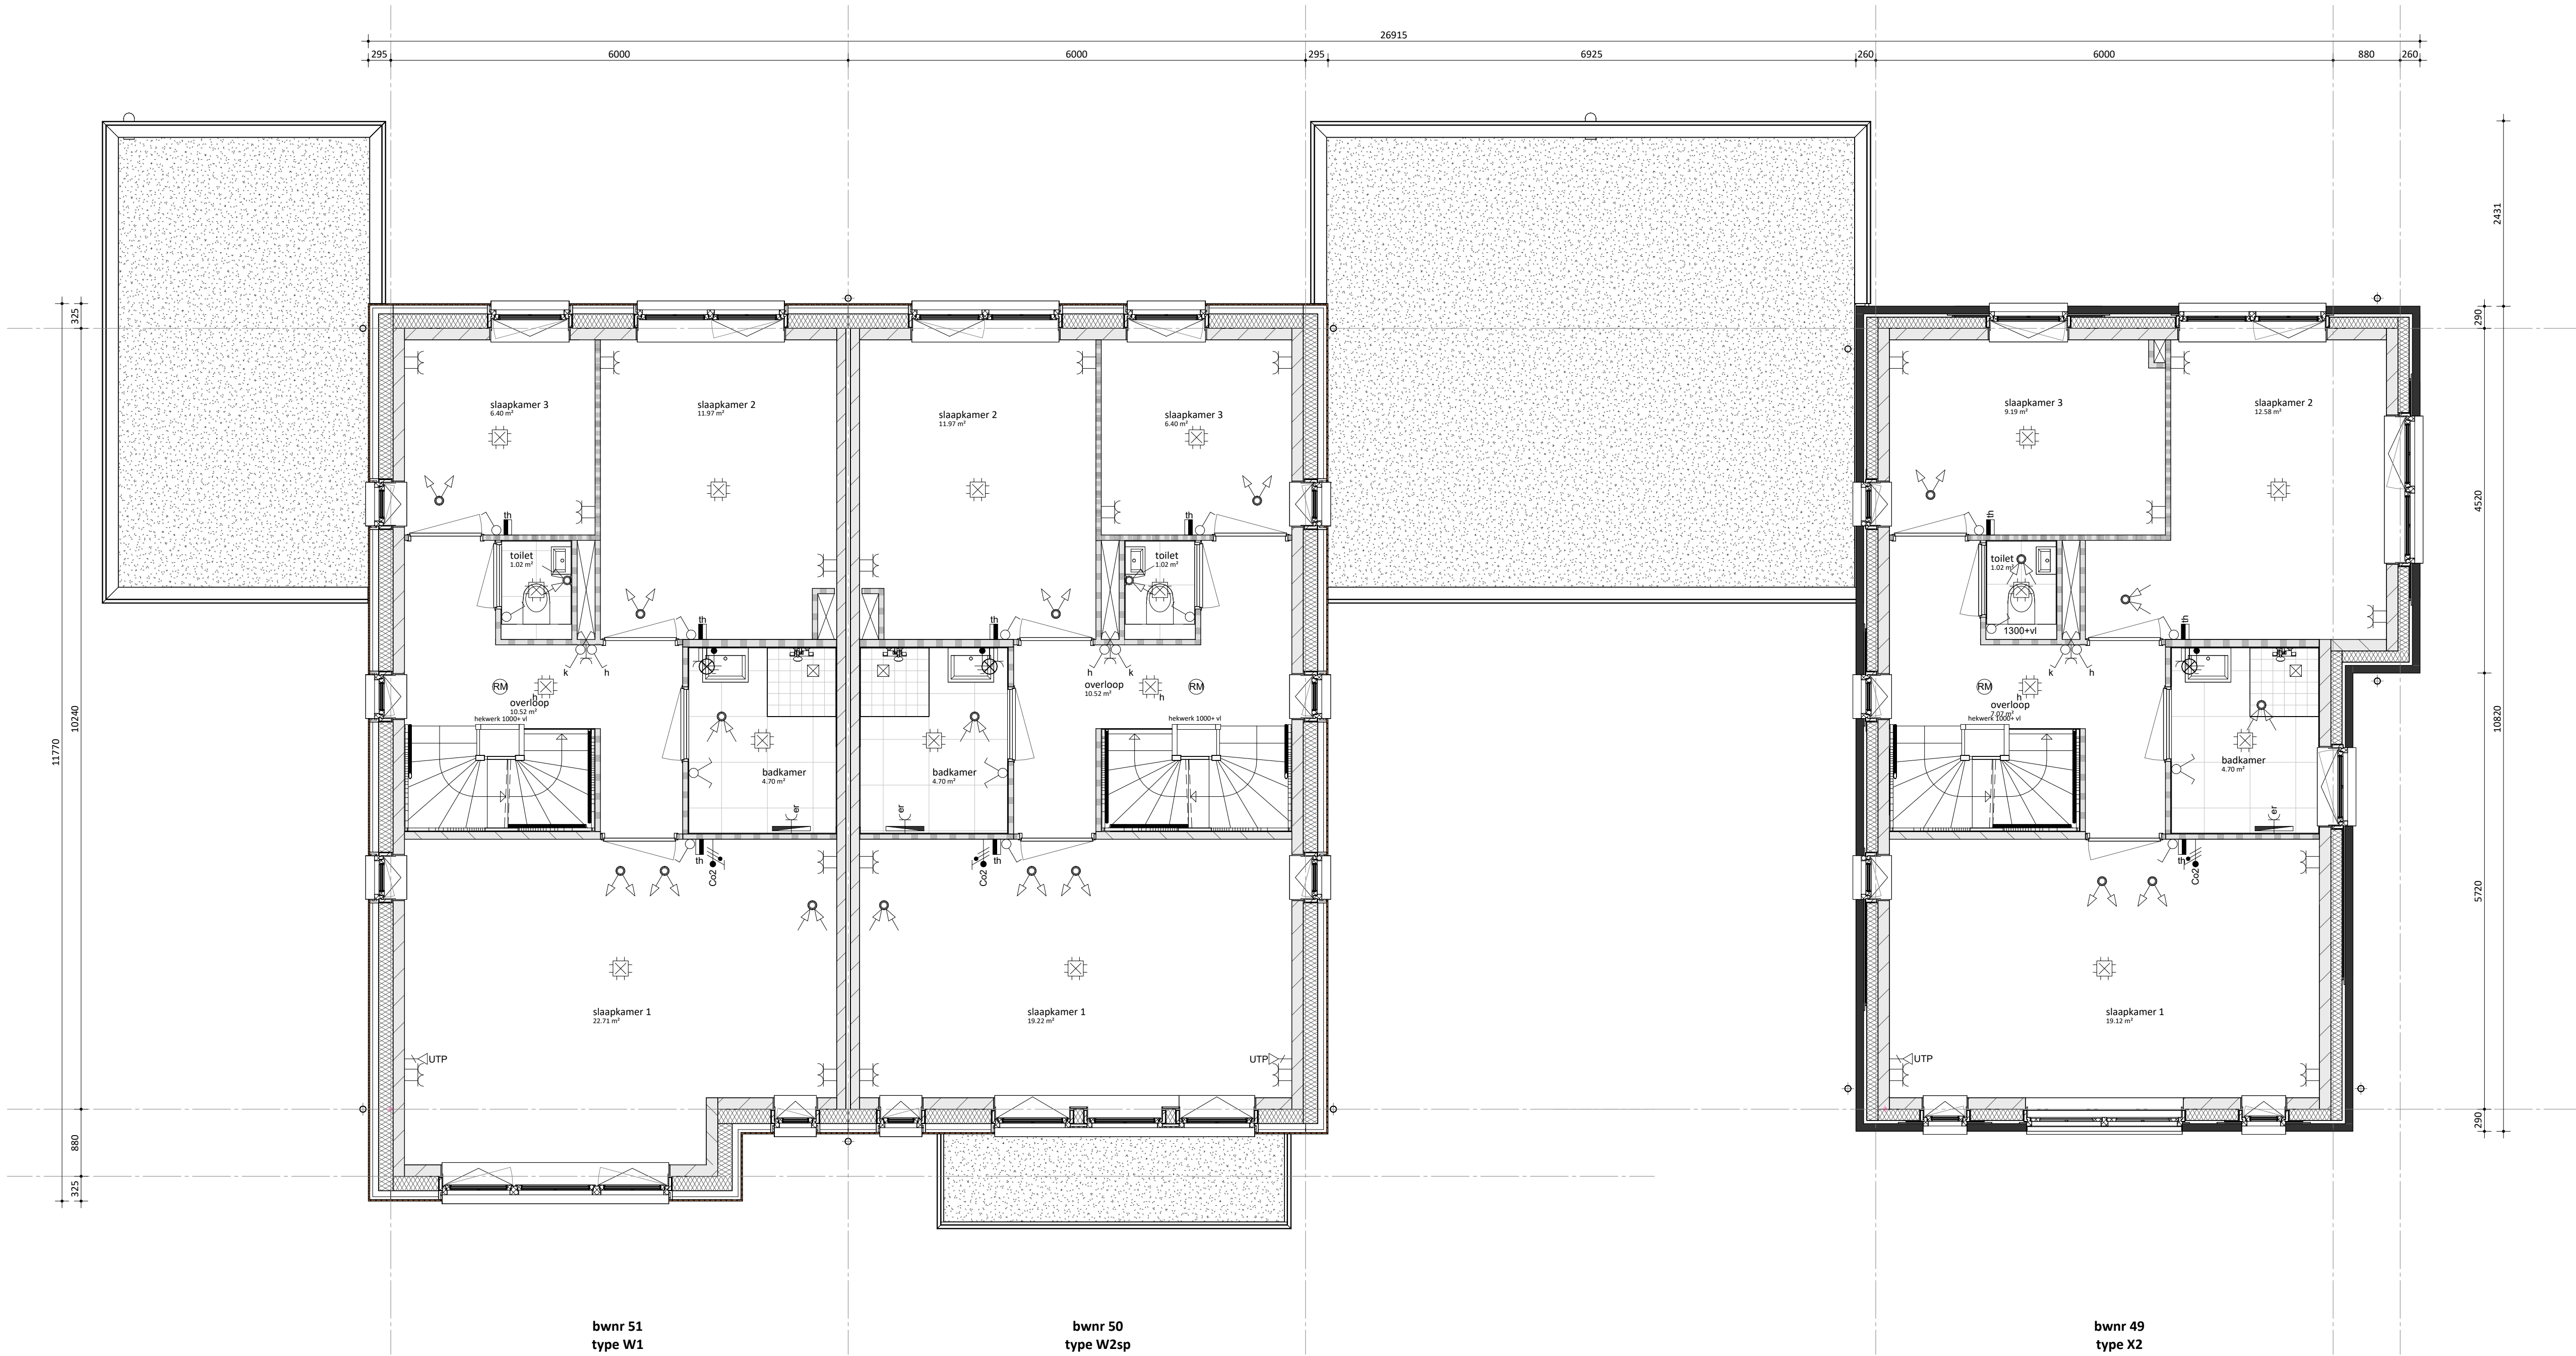

eerste verdieping

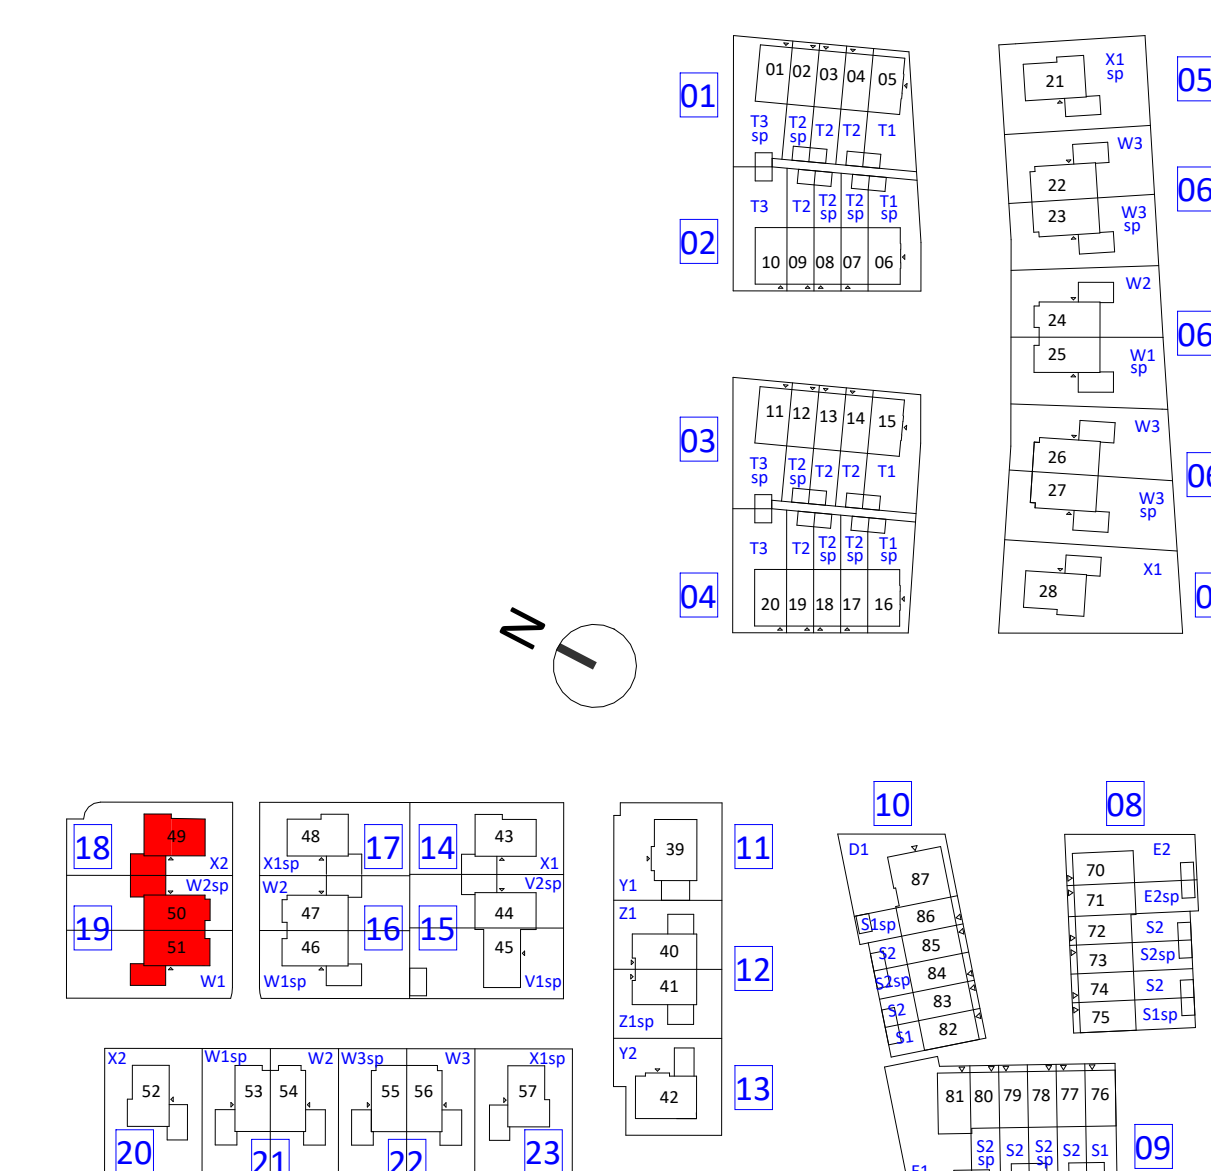

KBK bouw

Morseweg 1, 1131 PE Volendam
(0299) 367 322
info@kbkbouwgroep.nl
www.kbkbouwgroep.nl

FORMHET B.V.

's-Gravensandseweg 2, 2291 PE Wateringen
+31(0)174 752288
info@formhet.nl
www.formhet.nl

project

Valkenweide fase 1

Montfoort

fase

Verkoop

bouwdeel

onderdeel

eerste verdieping Blok 18 en 19

getekend

FORMHET

schaal

1:50

formaat

A1

datum

02-09-2026

projectnummer

P26518

bladnummer

VK-118.1

file

P26518_FRM_BWK_R26.rvt

teek

onderdeel

wijziging