

renvooi

bouwkundig



|     |   |        |                                  |
|-----|---|--------|----------------------------------|
|     | metselwerk, dik 100mm                                                                                    |        |                                  |
|     | houten gevelbekleding                                                                                    |        |                                  |
|     | isolatie, dik 147/170/190mm                                                                              |        |                                  |
|     | kalkzandsteen, dik 100/120/150mm (kwaliteit conform constructeur)                                        |        |                                  |
|     | prefab beton, dik 150mm (kwaliteit conform constructeur)                                                 |        |                                  |
|     | lichte scheidingwand, dik 70/100mm (gibo, licht o.g.)                                                    |        |                                  |
|     | lichte scheidingwand, dik 70mm (gibo, zwaar o.g.)                                                        |        |                                  |
|     | lichte scheidingwand, dik 70mm (gibo, hydro o.g.)                                                        |        |                                  |
|     | metalstud, dik 100mm                                                                                     |        |                                  |
|     | wandtegels                                                                                               |        |                                  |
|     |   | mk     | meterkast                        |
| kl. | kuipluik                                                                                                 | wpu    | opstelplaats warmtepomp          |
| LD  | actieve deur                                                                                             | wtw    | opstelplaats WTW-unit            |
|     |   | boiler | opstelplaats boiler voorraad vat |
|     | Onbenoemde ruimte als gevolg van krijtstrepmethode, aantal m2 volgens rapportage bouwbesluitberekeningen | wm     | opstelplaats wasmachine          |
|     |   | wd     | opstelplaats wasdroger           |

W-installatie

|  |                                               |  |                                                                                     |
|--|-----------------------------------------------|--|-------------------------------------------------------------------------------------|
|  | ventilatie toevoer (wand- of plafond ventiel) |  | hwa                                                                                 |
|  | ventilatie afvoer (wand- of plafond ventiel)  |  | leidingschacht                                                                      |
|  | hangend toilet                                |  |                                                                                     |
|  | wastafel                                      |  |                                                                                     |
|  | fontein                                       |  |                                                                                     |
|  | douchehoek                                    |  |                                                                                     |
|  |                                               |  | Let op:<br>kanalen in het zicht ter plaatse van onbenoemde ruimte en techniekruimte |
|  | elektrische radiator                          |  |                                                                                     |
|  | verdeler vloerverwarming                      |  |                                                                                     |
|  | verdeler vloerverwarming met ombouw           |  |                                                                                     |

E-installatie

|  |                                    |      |                                      |
|--|------------------------------------|------|--------------------------------------|
|  | plafond lichtpunt                  | -cer | enkele wcd tbv. elektrische radiator |
|  | wand lichtpunt                     | -cam | enkele wcd tbv. wasmachine           |
|  | enkeelpolige schakelaar            | -wd  | enkele wcd tbv. wasdroger            |
|  | serie schakelaar                   | -wsp | enkele wcd tbv. warmtepomp           |
|  | wissel schakelaar                  | -co  | enkele wcd tbv. vloerverdeler        |
|  | bel drukker                        | -cm  | dubbele wcd in de meterkast          |
|  | schel bel                          | -ca  | centrale aarding                     |
|  | enkele wandcontactdoos (wcd)       | -co2 | Co2 aansluiting                      |
|  | dubbele wandcontactdoos (wcd) hor. |      | rookmelder plafond/aan pendel        |
|  | dubbele wandcontactdoos (wcd) ver. |      | buitenlamp                           |
|  | bedrade aansluitpunt data          |      |                                      |
|  | thermostaat bedraad                |      |                                      |
|  | thermostaat draadloos              |      |                                      |

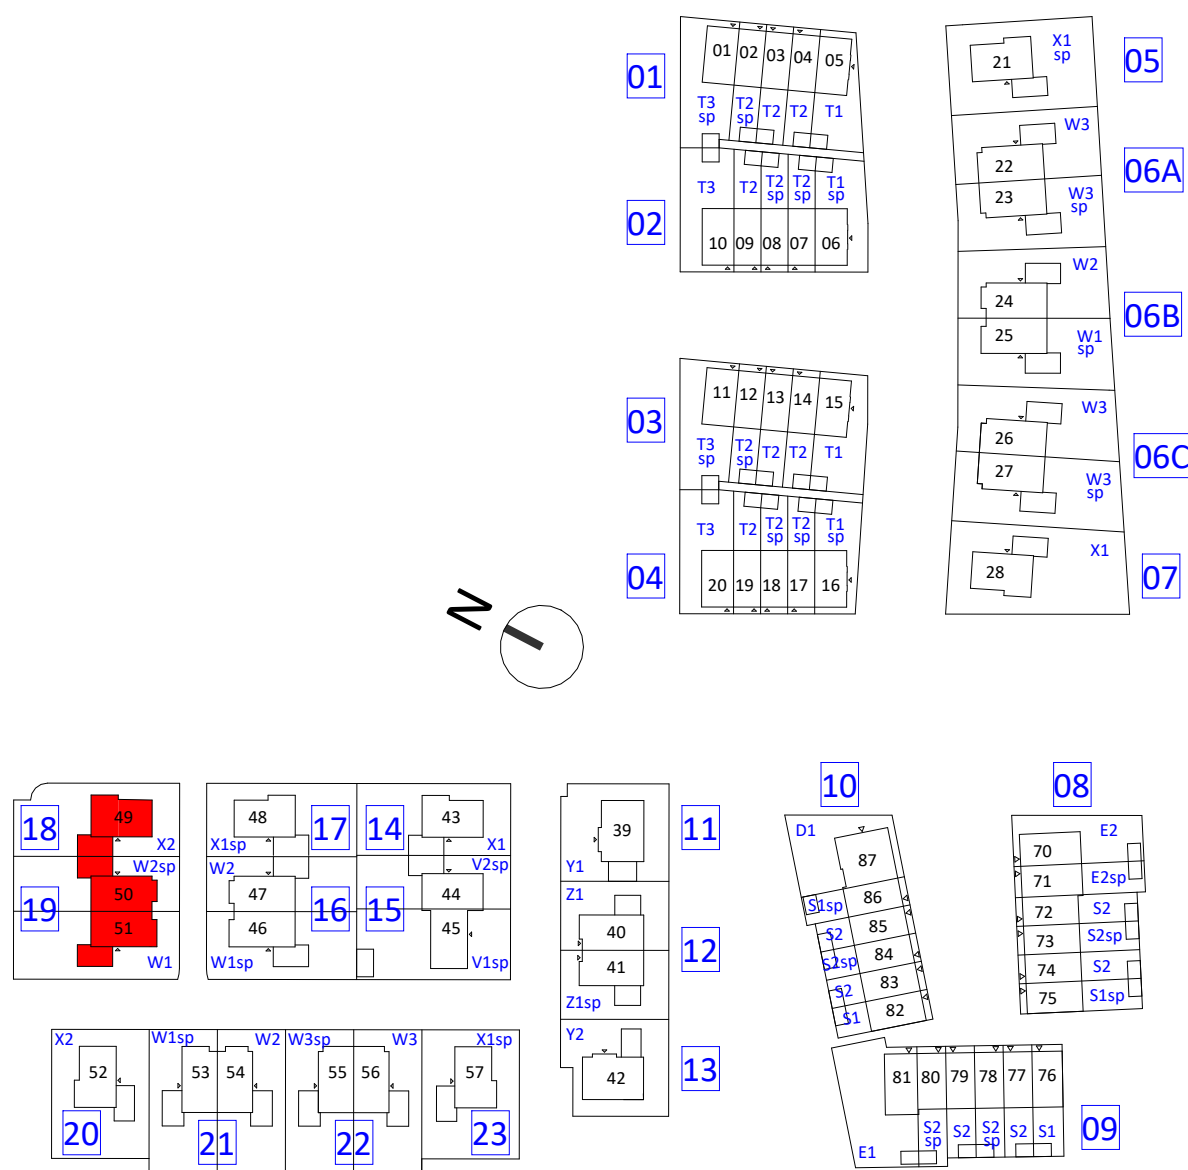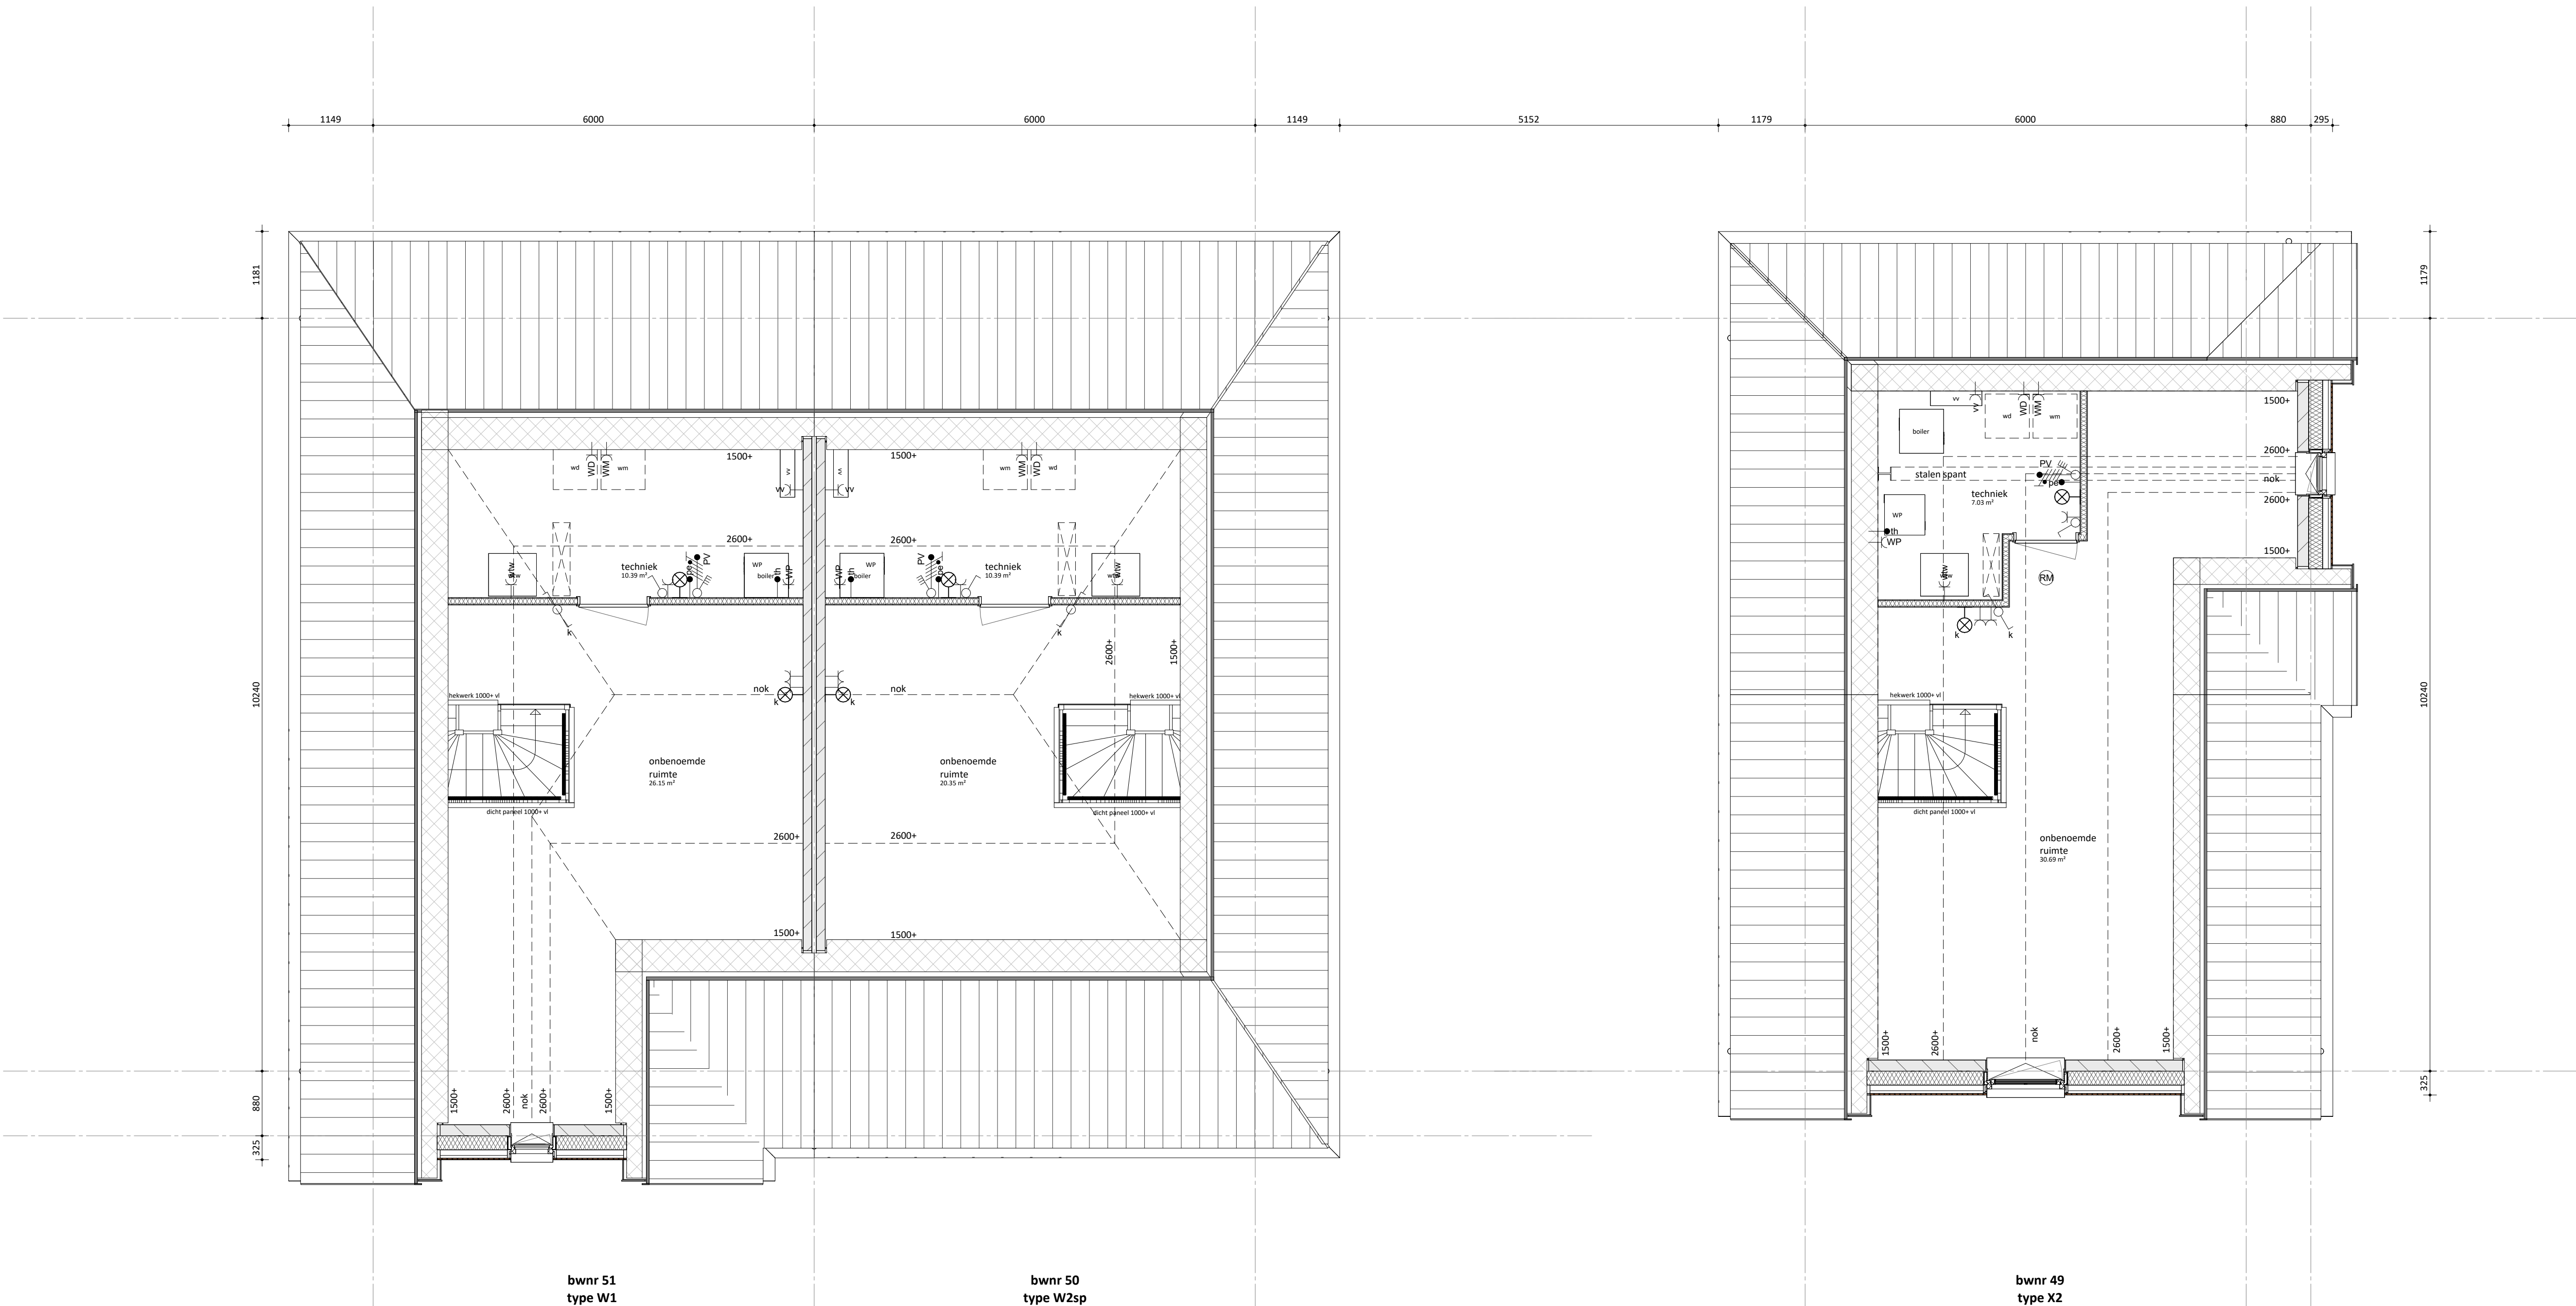

|                  |                                 |                                                                                                   |
|------------------|---------------------------------|---------------------------------------------------------------------------------------------------|
|                  | KBK bouw                        | Morseweg 1, 1131 PE Volendam<br>(0299) 367 322<br>info@kbkbouwgroep.nl<br>www.kbkbouwgroep.nl     |
|                  | opdrachtgever                   |                                                                                                   |
|                  | FORMHET B.V.                    | 's-Gravensandseweg 2, 2291 PE Wateringen<br>+31(0)174 752288<br>info@formhet.nl<br>www.formhet.nl |
|                  | engineering                     |                                                                                                   |
|                  | project                         | fase Verkoop bouwdeel                                                                             |
|                  | Valkenweide fase 1<br>Montfoort | status                                                                                            |
|                  | onderdeel                       | getekend schaal formaat                                                                           |
|                  | tweede verdieping Blok 18 en 19 | FORMHET 1:50 A1                                                                                   |
| datum 02-09-2026 | projectnummer                   | bladnummer                                                                                        |