

renvooi

bouwkundig



	metselwerk, dik 100mm	alle trappen: optrede = 185mm aanrede = 220mm
	houten gevelbekleding	
	isolatie, dik 147/170/190mm	
	kalkzandsteen, dik 100/120/150mm (kwaliteit conform constructeur)	
	prefab beton, dik 150mm (kwaliteit conform constructeur)	
	lichte scheidingswand, dik 70/100mm (gibo, licht o.g.)	
	lichte scheidingswand, dik 70mm (gibo, zwaar o.g.)	
	lichte scheidingswand, dik 70mm (gibo, hydro o.g.)	
	metalstud, dik 100mm	
	wandtegelerk	mk meterkast
kl.	kruipluk	wpu opstelplaats warmtepomp
LD	actieve deur	wtw opstelplaats WTW-unit
	Onbenoemde ruimte als gevolg van krijtstreepmethode, aantal m2 volgens rapportage bouwbesluitberekeningen	boiler opstelplaats boiler voorraad vat
		wm opstelplaats wasmachine
		wd opstelplaats wasdroger

W-installatie

	ventilatie toevoer (wand- of plafond ventiel)		hwa
	ventilatie afvoer (wand- of plafond ventiel)		leidingschacht
	hangend toilet		
	wastafel		Let op: kanalen in het zicht ter plaatse van onbenoemde ruimte en techniekruimte
	fontein		
	douchehoek		
	elektrische radiator		
	verdelers vloerverwarming		
	verdelers vloerverwarming met ombouw		

E-installatie

	plafond lichtpunt	-er	enkele wcd tbv. elektrische radiator
	wand lichtpunt	-wm	enkele wcd tbv. wasmachine
	enkelpolige schakelaar	-wd	enkele wcd tbv. wasdroger
	serie schakelaar	-wp	enkele wcd tbv. warmtepomp
	wissel schakelaar	-wv	enkele wcd tbv. vloerverdelers
	bel drukker	-wk	dubbele wcd in de meterkast
	schel bel	-ca	centrale aarding
	enkele wandcontactdoos (wcd)	-co2	Co2 aansluiting
	dubbele wandcontactdoos (wcd) hor.		rookmelder plafond/aan pendel
	dubbele wandcontactdoos (wcd) ver.		buitenlamp
	bedrade aansluitpunt data		
	thermostaat bedraad		
	thermostaat draadloos		

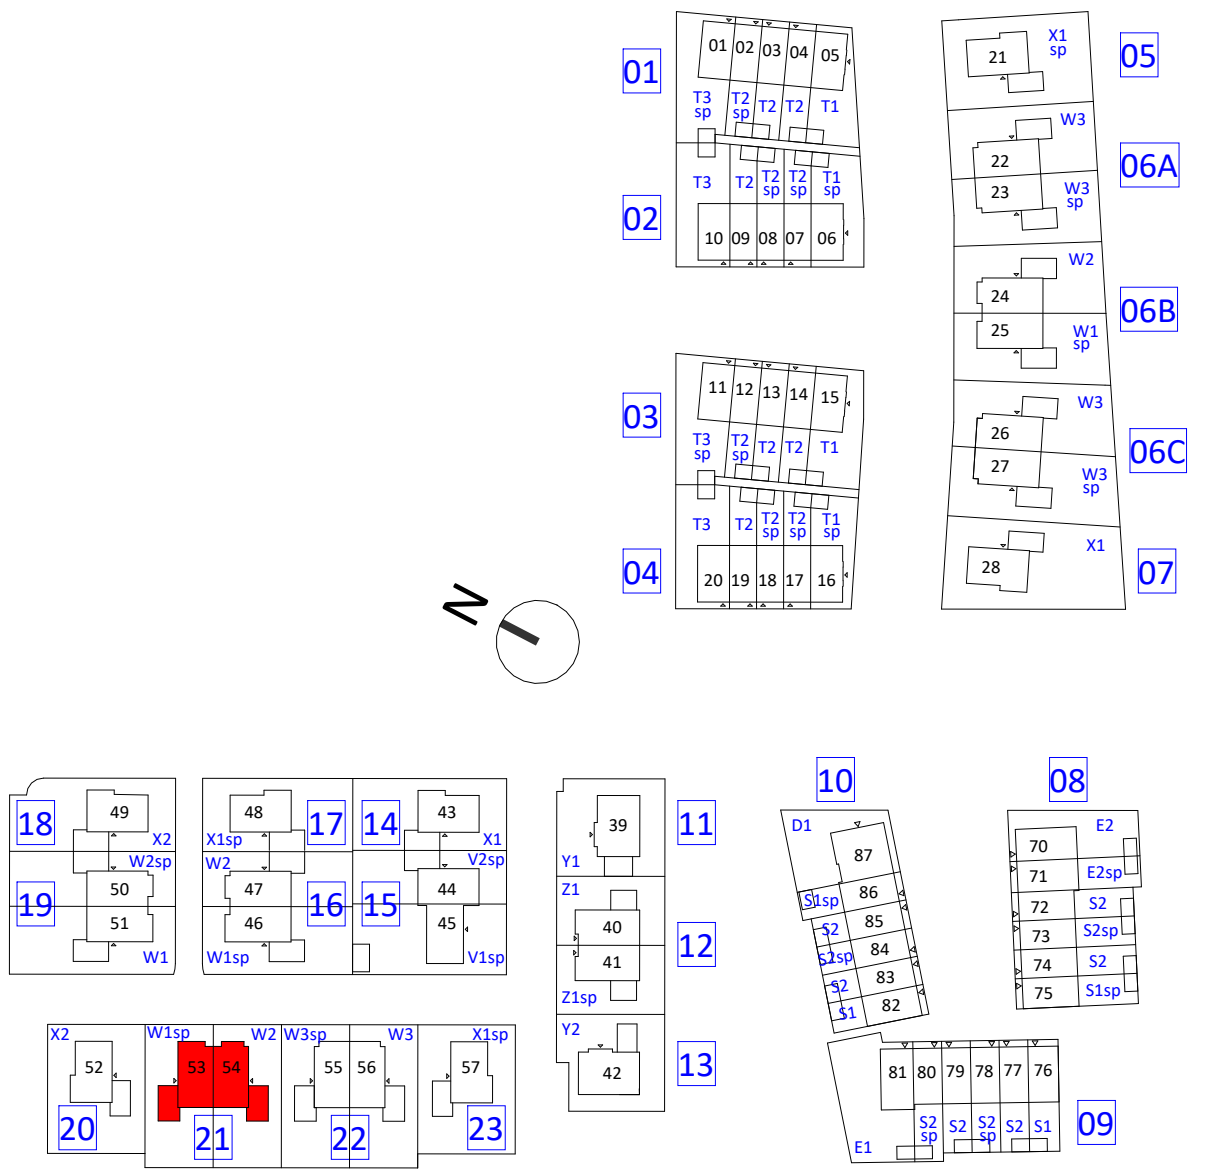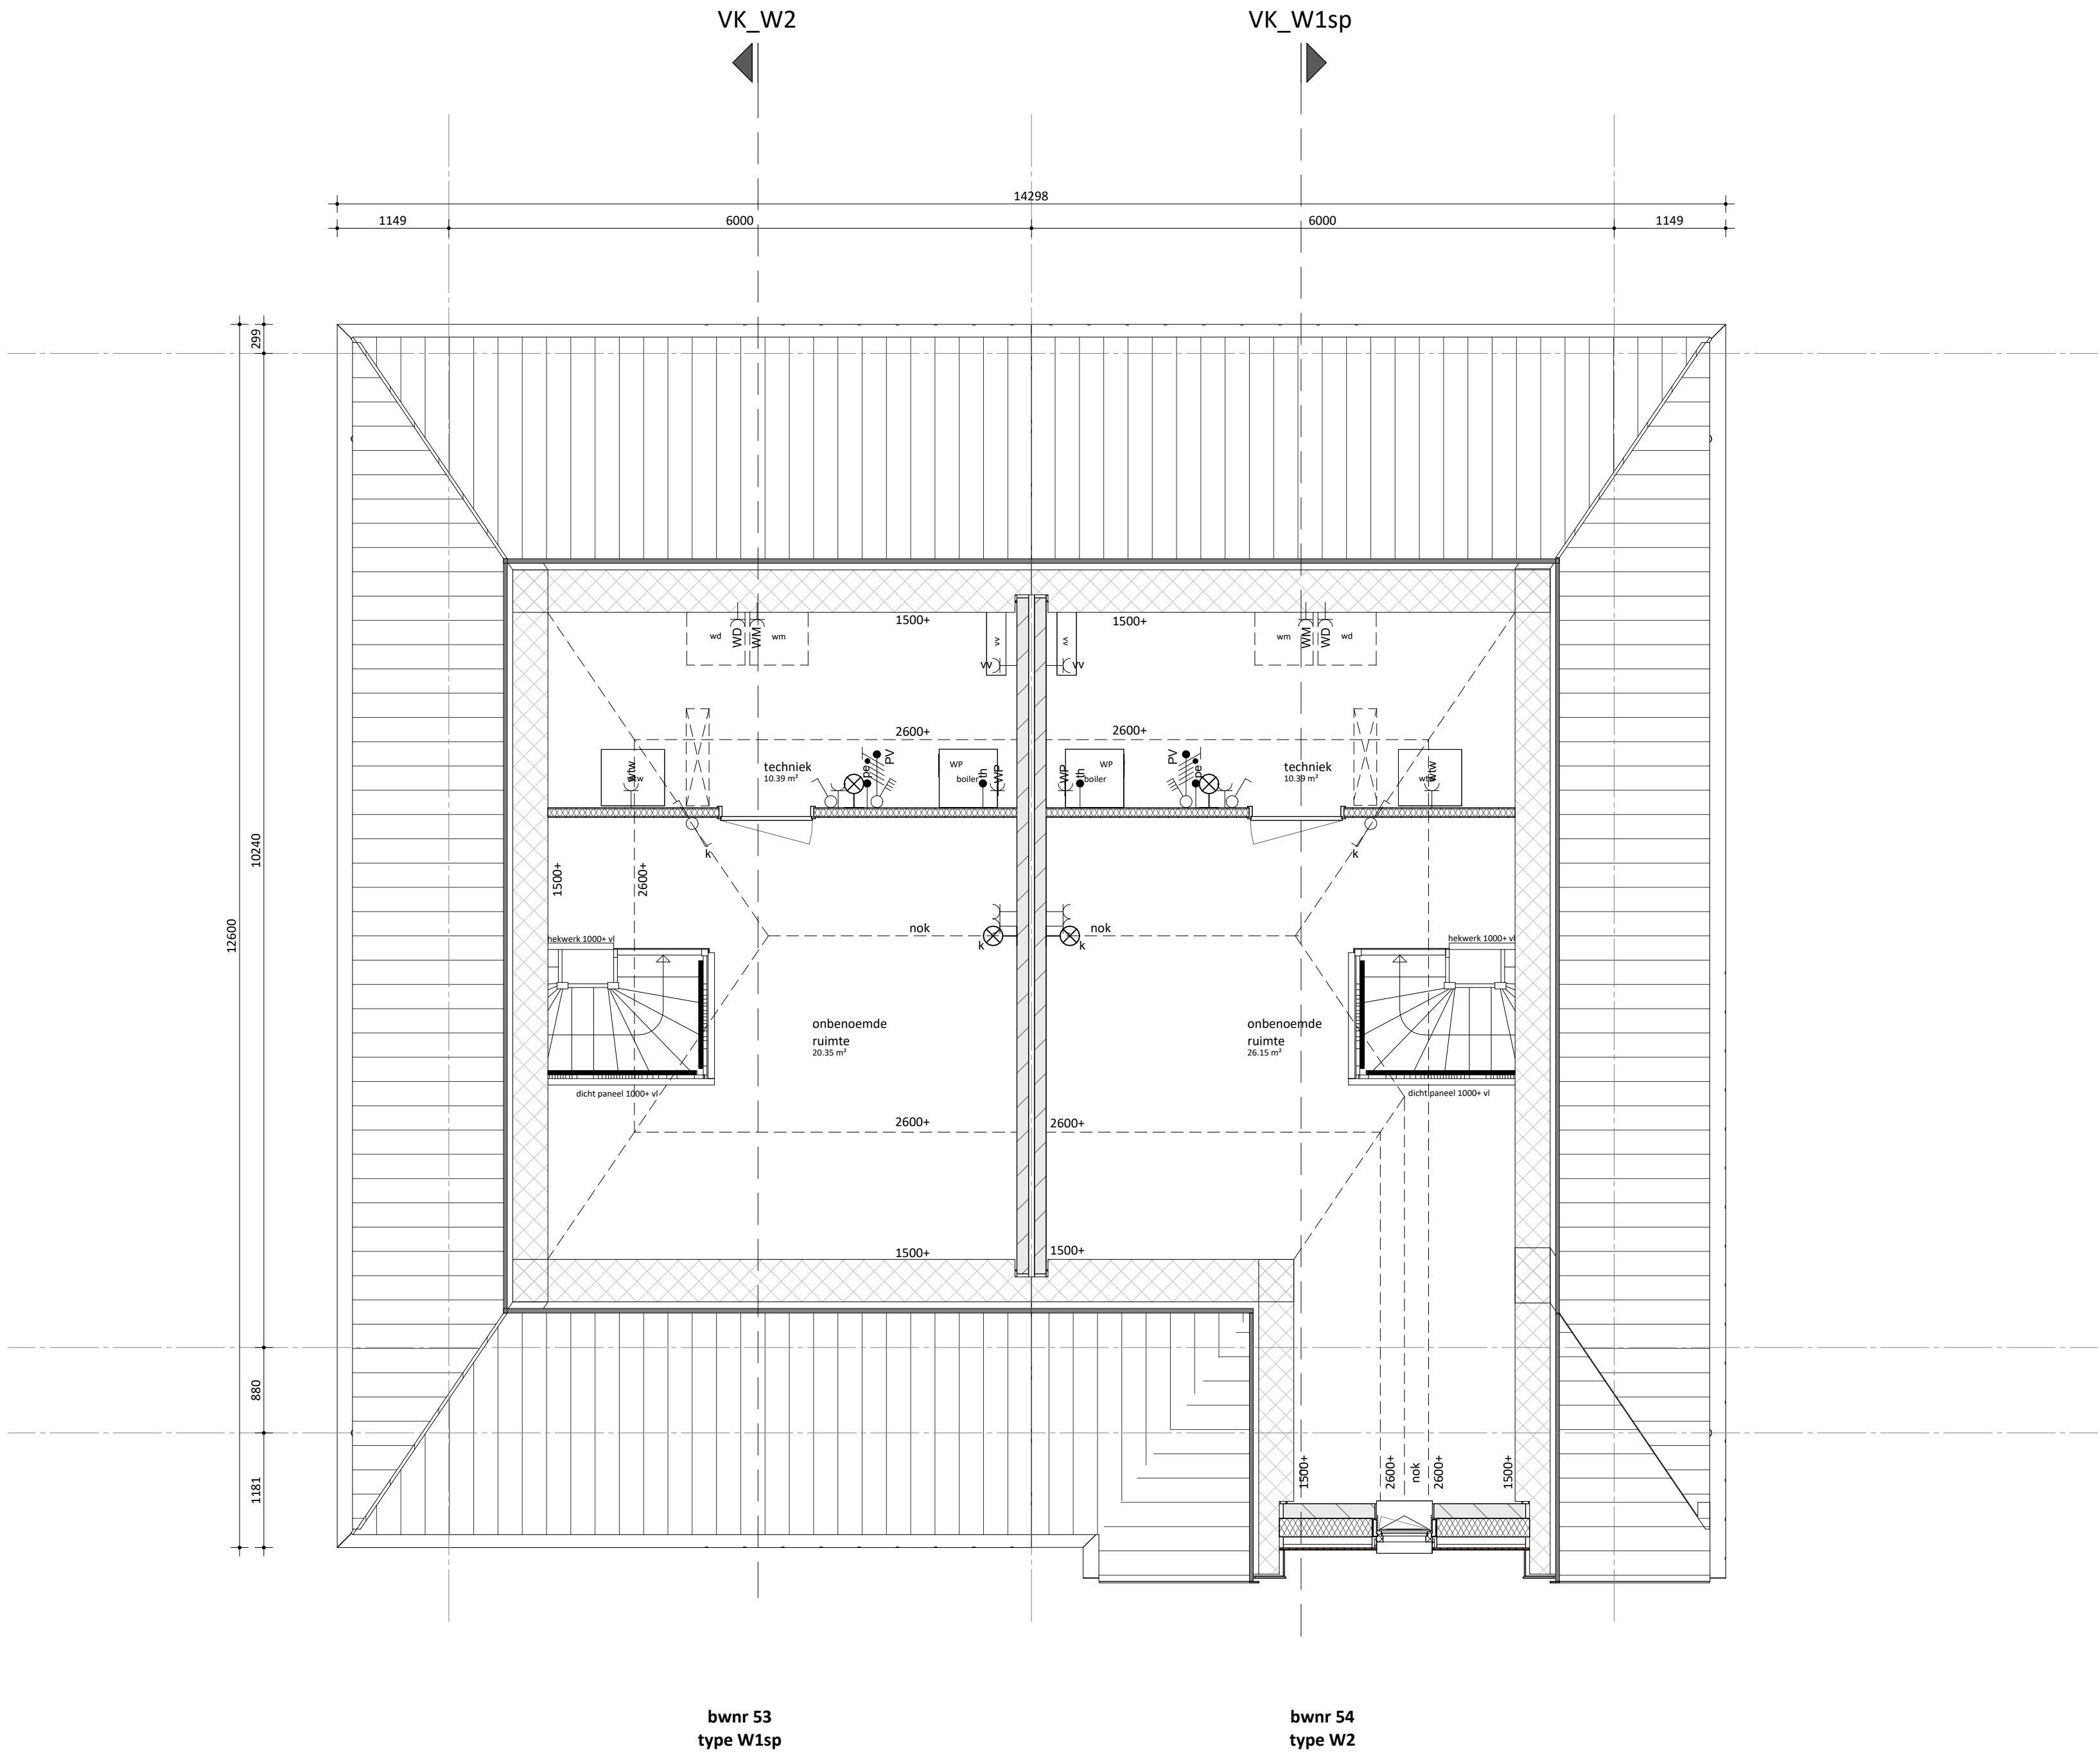

	KBK bouw	Morseweg 1, 1131 PE Volendam (0299) 367 322 info@kbkbouwgroep.nl www.kbkbouwgroep.nl
	opdrachtgever	
	FORMHET B.V.	's-Gravenzandseweg 2, 2291 PE Wateringen +31(0)174 752288 info@formhet.nl www.formhet.nl
	project	fase Verkoop bouwdeel
	Valkenweide fase 1 Montfoort	status
	onderdeel	getekend schaal formaat
	tweede verdieping Blok 21	FORMHET 1:50 A1
datum 02-09-2026	projectnummer	bladnummer

P26518

VK-120.2